



Grundriss **ERDGESCHOSS**

# BAUANTRAG - ENTWURF

**PROJEKTÜBERSICHT**

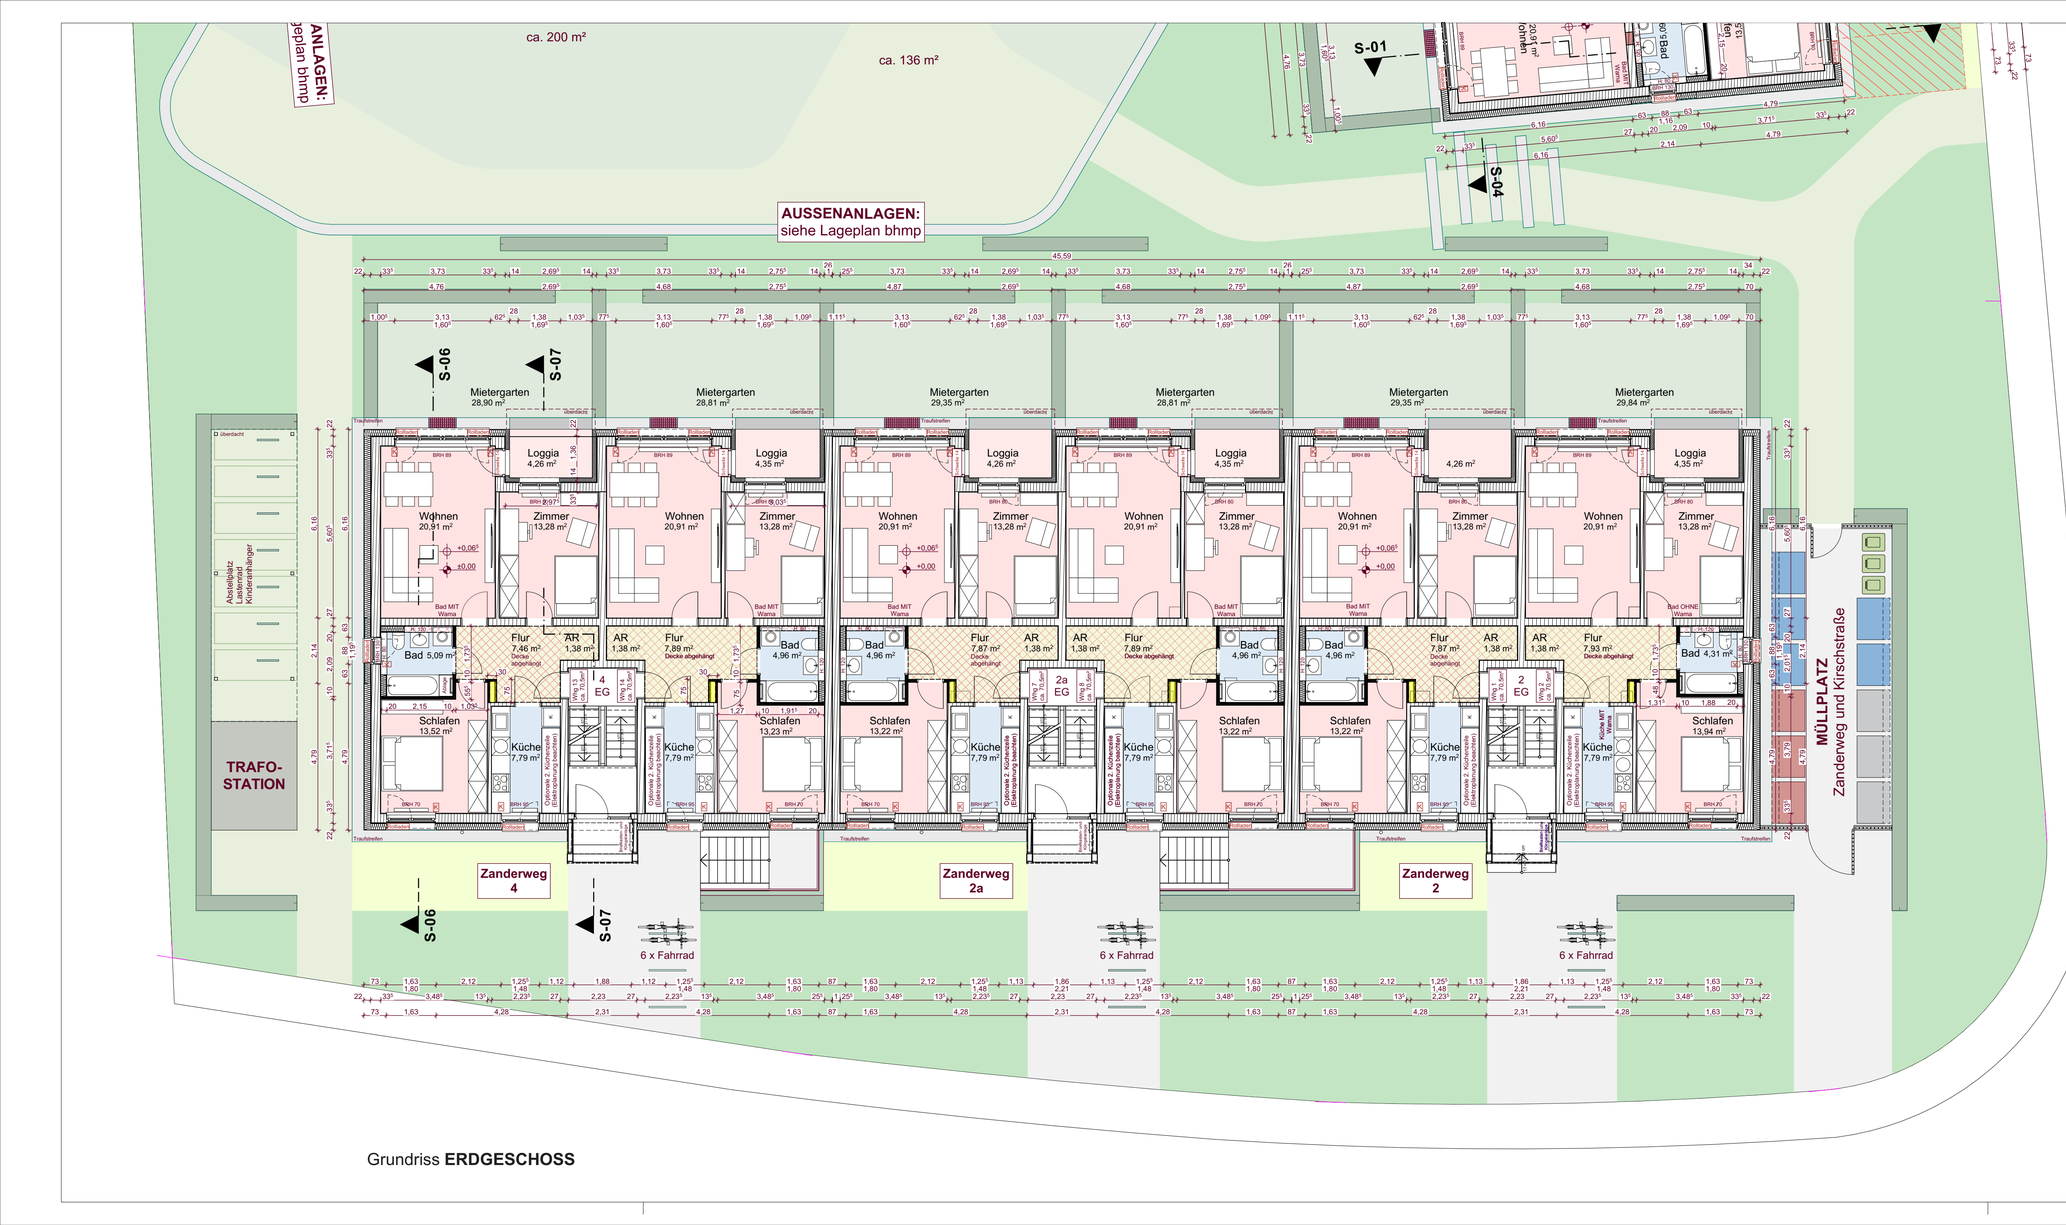


**BAUVORHABEN**

Daxlanden Zanderweg Modernisierung

Modernisierung Zanderweg 2-4, Kirschstraße 43-43a und Valentinstr. 39-41

**UNTERSCHRIFT BAUHERR & PLANUNG**

**BAUHERR & PLANUNG**

Volkswohnung

Volkswohnung GmbH Ettlinger-Tor-Platz 2 76137 Karlsruhe
T 0721 35 06 0 info@volkswohnung.de www.volkswohnung.de

**PLANBEZEICHNUNG**

04-EN-2-01_Zanderweg2-4_GR_EG

| PROJ.-NR. | GEZEICHNET | DATUM | PLANGRÖSSE | MASSSTAB |
|---|---|---|---|---|
| 1002069 | AKo | 09.09.2026 | 841 x 400 | 1:100 |