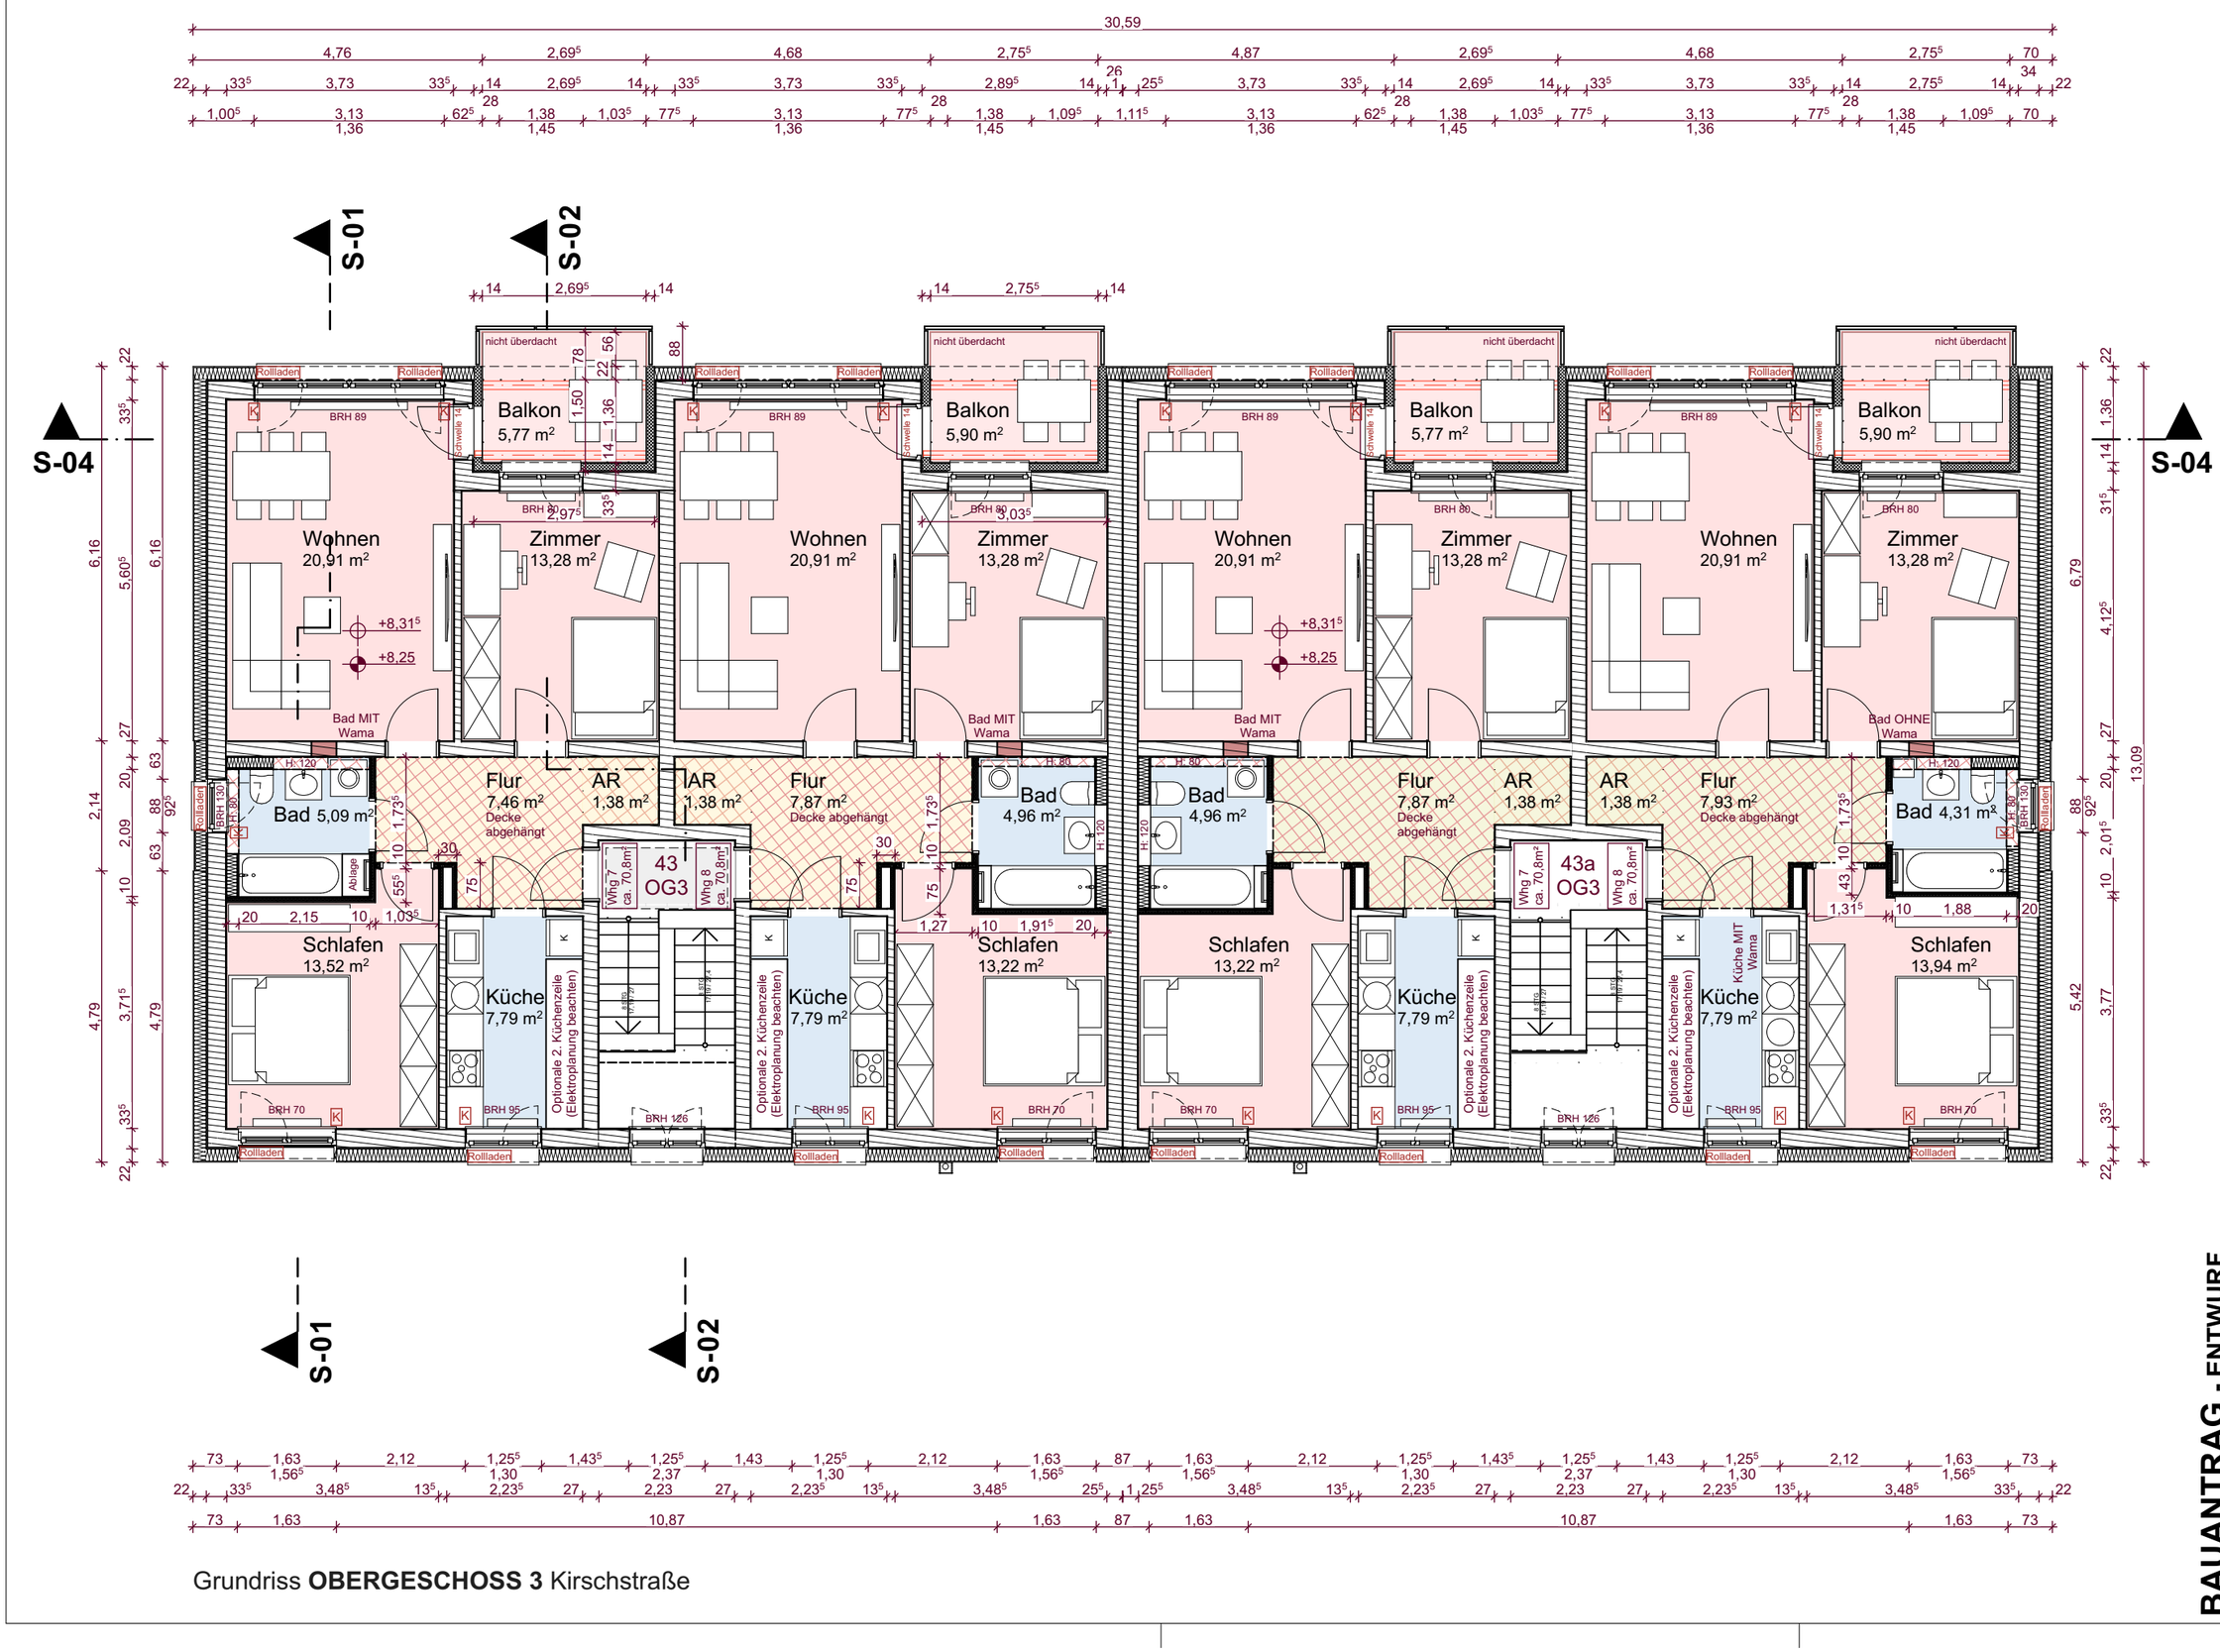


Grundriss **OBERGESCHOSS 3** Kirschstraße

BAUANTRAG - ENTWURF

BAUVORHABEN
Daxlanden Zanderweg Modernisierung
Modernisierung Zanderweg 2-4, Kirschstraße 43-43a und Valentinstr. 39-41

PLANBEZEICHNUNG
04-EN-1-04_Kirschstr43_GR_OG3

UNTERSCHRIFT BAUHERR & PLANUNG

BAUHERR & PLANUNG
Volkswohnung GmbH Ettlinger-Tor-Platz 2 76137 Karlsruhe
T 0721 35 06 0 info@volkswohnung.de www.volkswohnung.de

Volkswohnung

PROJEKTNR.	GEZEICHNET	DATUM	PLANGRÖSSE	MASSSTAB
1002069	AKo	09.09.2026	DIN A3	1:100