
Ansicht **NORD-WEST**

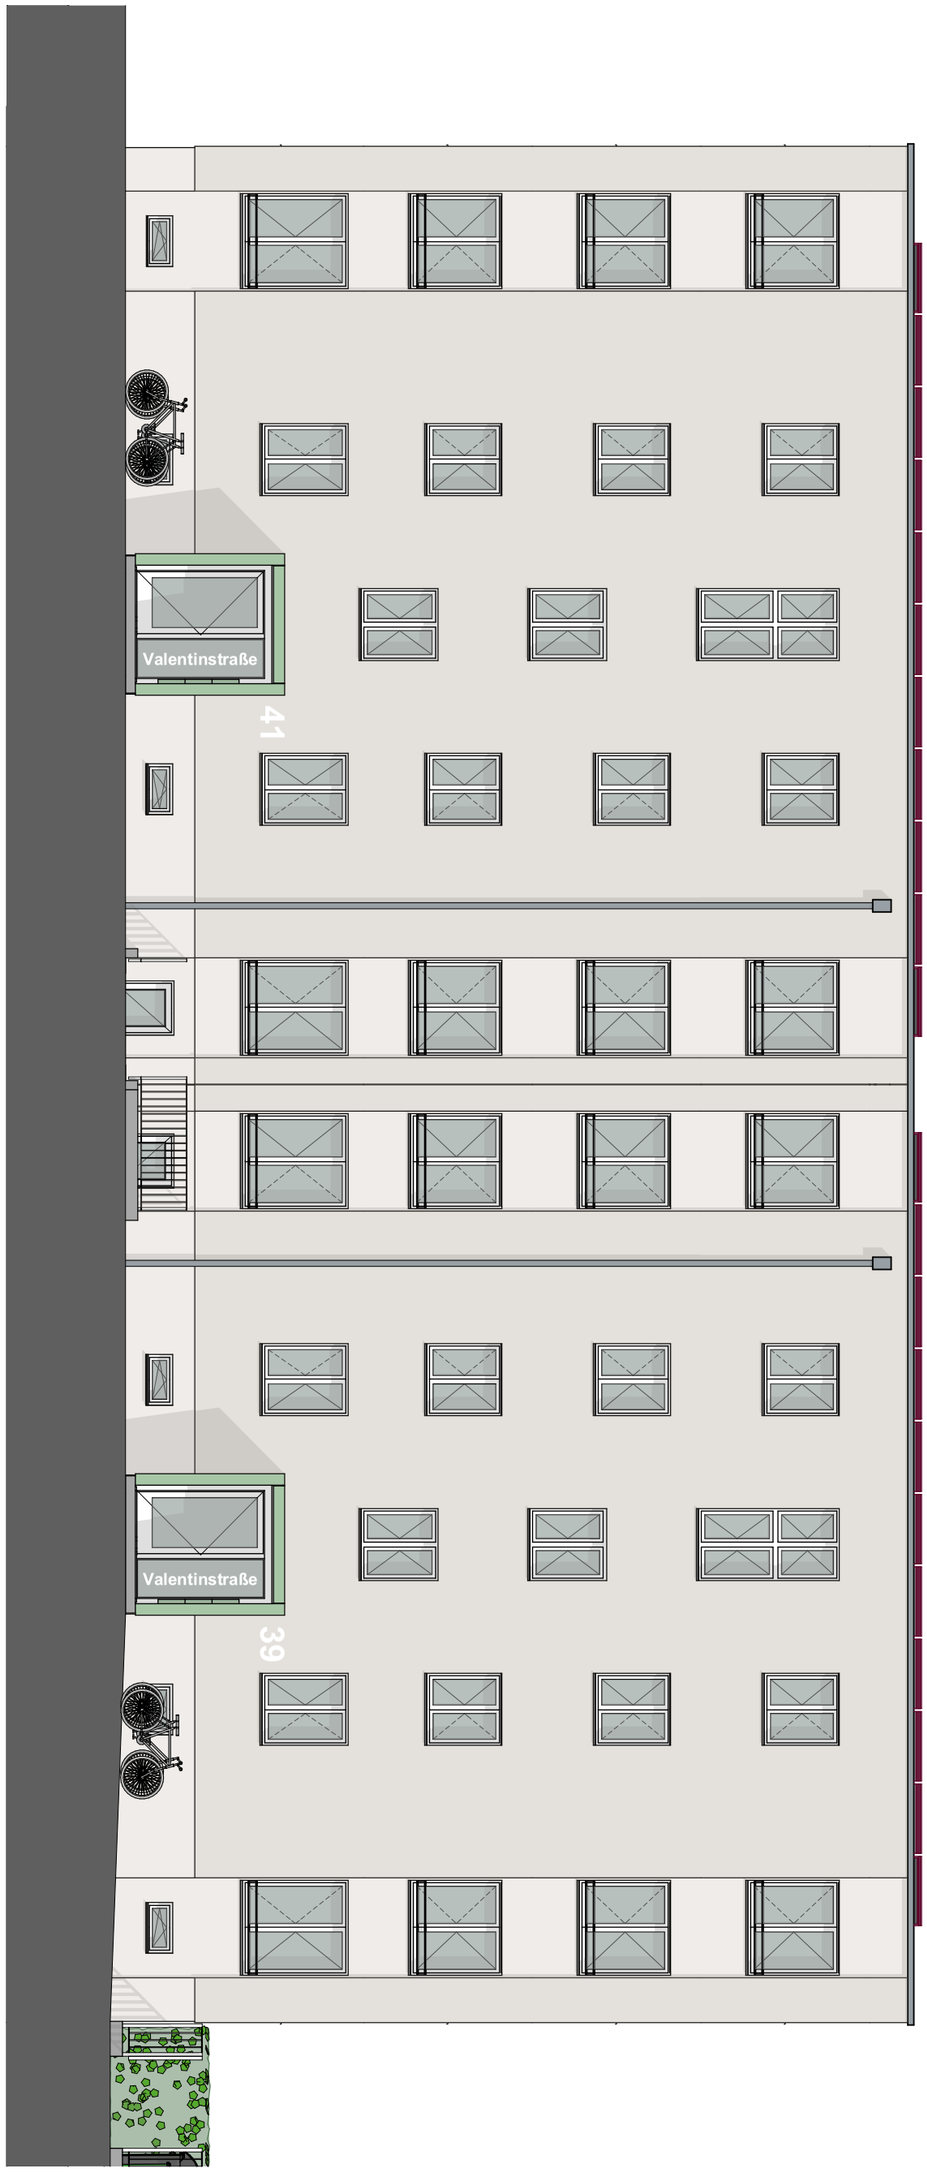

BAUANTRAG - ENTWURF

BAUVORHABEN Daxlanden Zanderweg Modernisierung Modernisierung Zanderweg 2-4, Kirschstraße 43-43a und Valentinstr. 39-41	**UNTERSCHRIFT BAUHERR & PLANUNG**	**BAUHERR & PLANUNG** Volkswohnung GmbH Ettlinger-Tor-Platz 2 76137 Karlsruhe T 0721 35 06 0 info@volkswohnung.de www.volkswohnung.de Volkswohnung				
PLANBEZEICHNUNG 04-EN-3-21_Valentinstr39-41_Ansicht1		**PROJEKTNR.** 1002069	**GEZEICHNET** AKo	**DATUM** 09.09.2026	**PLANGRÖSSE** DIN A3	**MASSSTAB** 1:100