Übersichtskarte

Daten zur Planauskunft:

Auftrags-ID: 1732070

Datum, Uhrzeit: 19.10.2020, 13:24

Anzahl Pläne: 3

Gemeinde: München, Landeshauptstadt

PLZ: 80937

Ortsbereich: München

Benutzerdaten:


Name:


E-Mail: g.gericke@sakosta.de

Firma:

Grund der Anfrage:

Planung

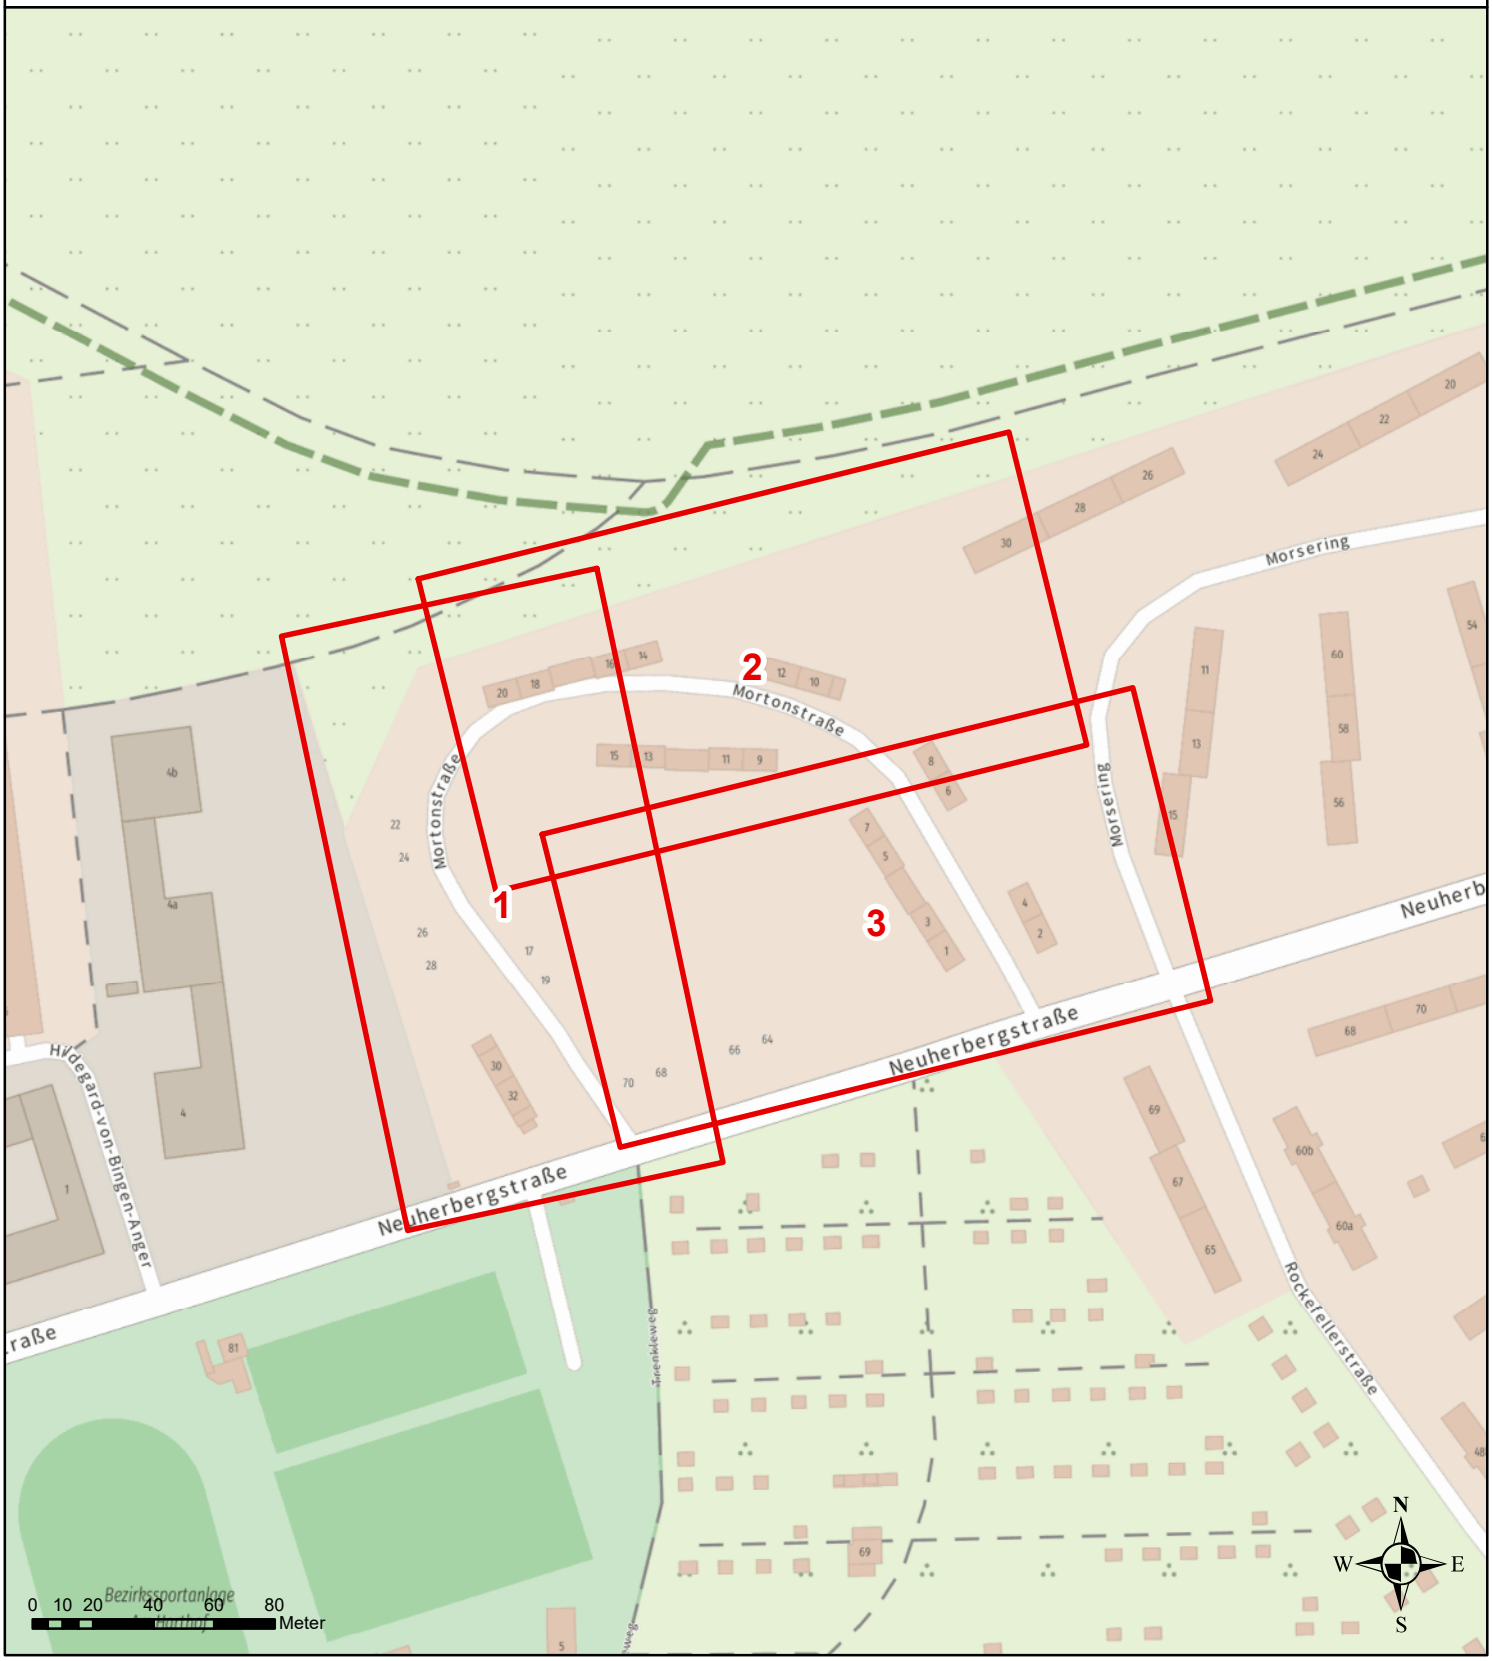

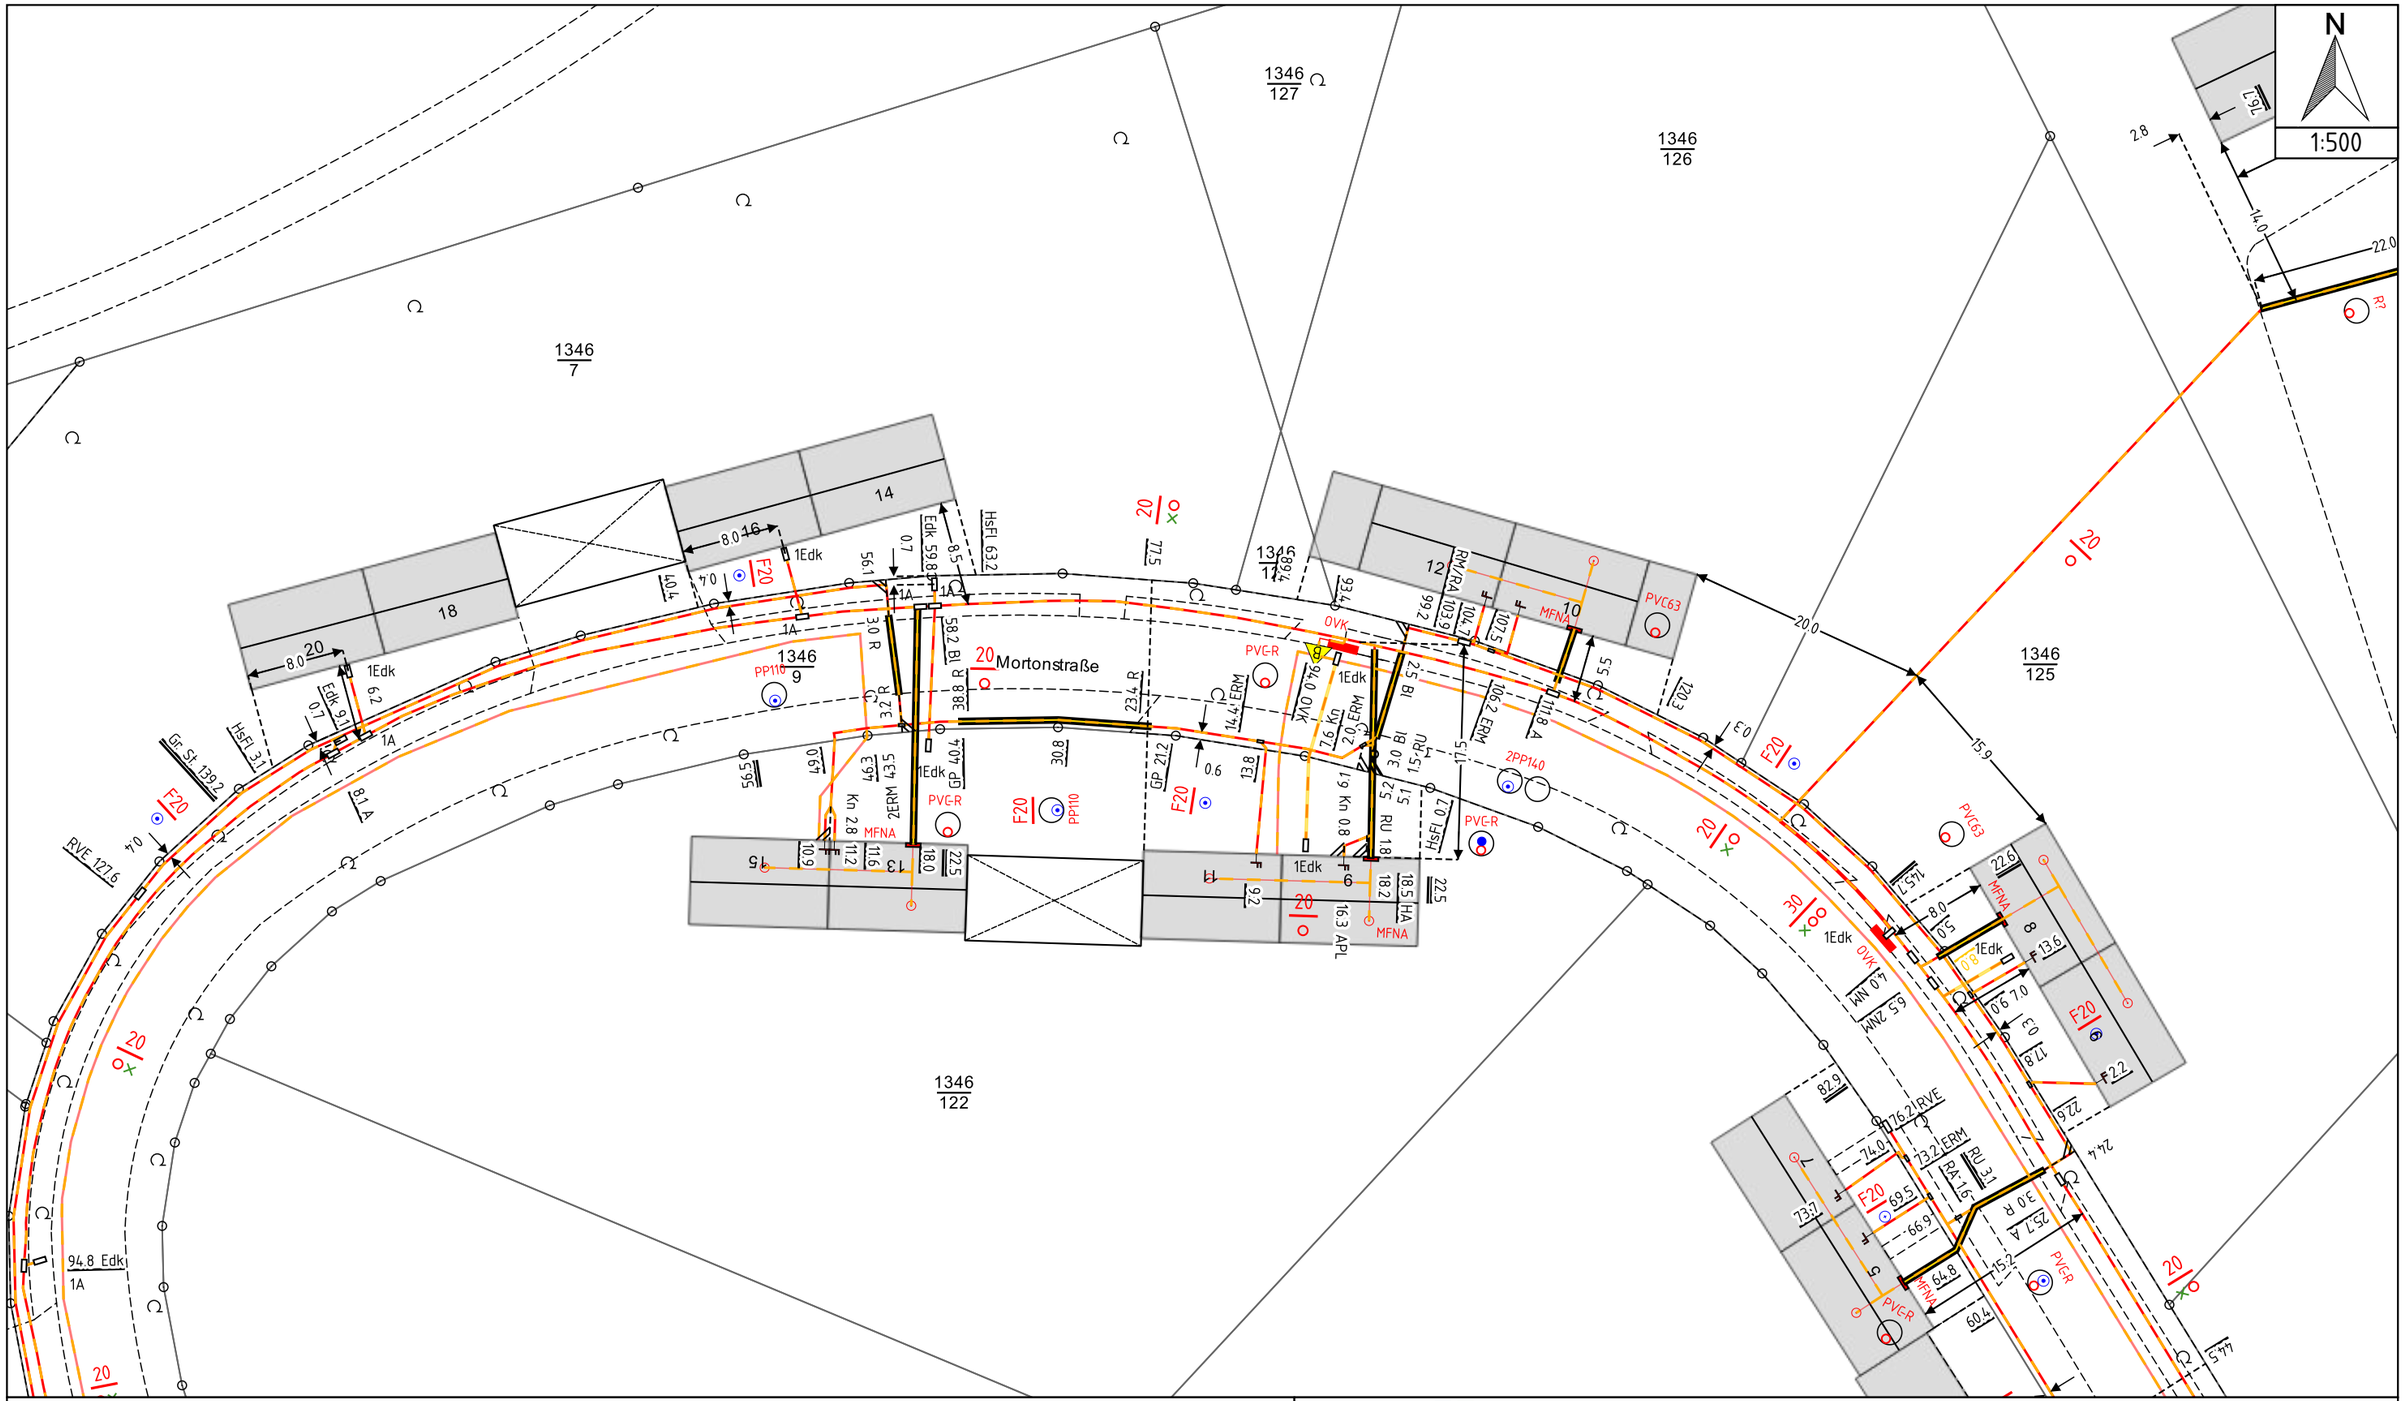

Koordinatensystem: ETRS89/UTM,
Zone 32 Höhensystem: DHHN2016

Gemeinde(n): München

Betroffene Sparte: Strom-TK


0217037: Planung - Bodenuntersuchung

Quellen: Netzinformationssystem der SWM;
LH München - Kommunalreferat - GeodatenService;
Bayerische Vermessungsverwaltung; OpenStreetMap.

Blattnummer: N.O.4.1.11-3, N.W.4.1.15-4

Plotdatum: 17.09.2020

Freistellungsvermerk: Es wird hiermit ausdrücklich darauf hingewiesen, dass die in den Plänen enthaltenen Angaben und Maßzahlen hinsichtlich Lage und Verlegungstiefe unverbindlich sind. Mit Abweichungen muss gerechnet werden. Dabei ist zu beachten, dass erdverlegte Leitungen nicht zwingend geradlinig sind und auf dem kürzesten Weg verlaufen. Darüber hinaus darf auf Grund von Erdbewegungen auf die das Versorgungsunternehmen keinen Einfluss hat, auf eine Angabe zur Überdeckung nicht vertraut werden. Die genaue Lage und der Verlauf der Leitungen sind in jedem Fall durch fachgerechte Erkundungsmaßnahmen (Ortung, Querschläge, Suchschlitze, Handschachtung o. a.) festzustellen. Die abgegebenen Pläne geben den Bestand zum Zeitpunkt der Auskunftserteilung wieder. Es ist darauf zu achten, dass zu Beginn der Bauphase immer aktuelle Pläne vor Ort vorliegen. Die Auskunft gilt nur für den angefragten räumlichen Bereich und nur für eigene Leitungen des Versorgungsunternehmens, so dass ggf. noch mit Anlagen anderer Versorgungsunternehmen gerechnet werden muss, bei denen weitere Auskünfte eingeholt werden müssen. Die Entnahme von Maßen durch Abgreifen aus dem Plan ist nicht zulässig. Außer Betrieb befindliche Leitungen sind in den Plänen nicht dargestellt, können u. U. in der Örtlichkeit vorhanden sein.

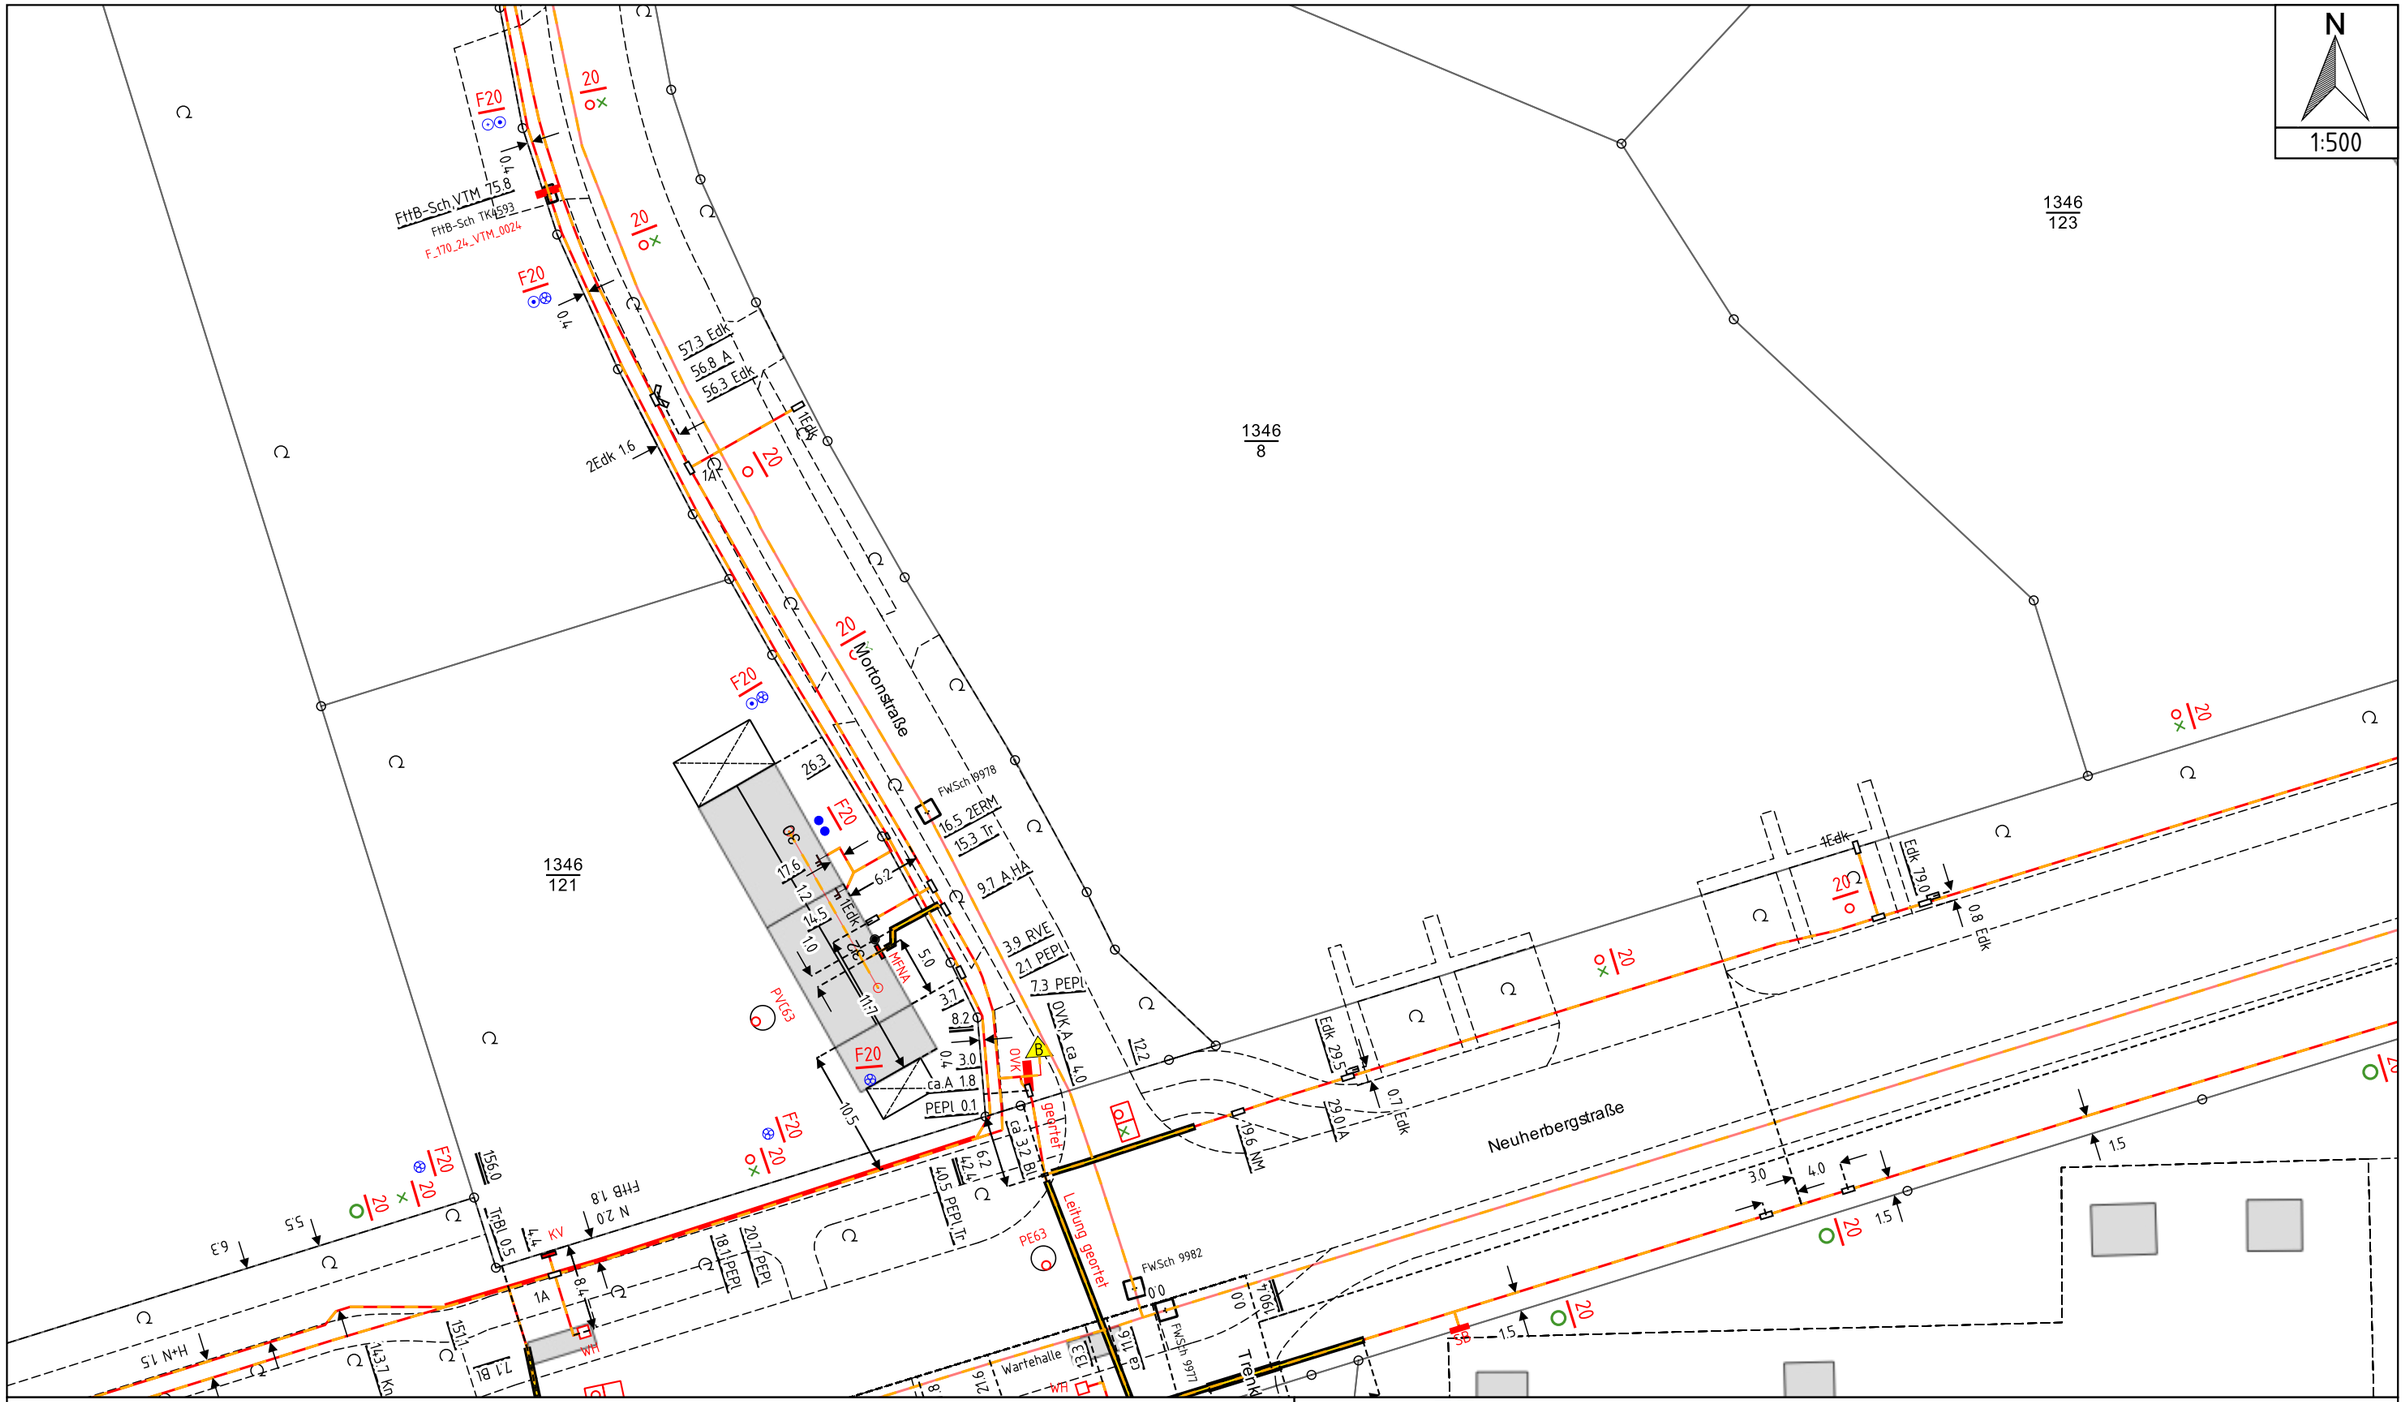

Koordinatensystem: ETRS89/UTM,
Zone 32 Höhensystem: DHHN2016

SWM

Gemeinde(n): München

Betroffene Sparte: Strom-TK


0217037: Planung – Bodenuntersuchung

Quellen: Netzinformationssystem der SWM;
LH München – Kommunalreferat – GeodatenService;
Bayerische Vermessungsverwaltung; OpenStreetMap.

Blattnummer: N.O.4.1.11–3, N.O.4.1.16–1, N.W.4.1.15–4, N.W.4.1.20–2

Plotdatum: 17.09.2020

Freistellungsvermerk: Es wird hiermit ausdrücklich darauf hingewiesen, dass die in den Plänen enthaltenen Angaben und Maßzahlen hinsichtlich Lage und Verlegungstiefe unverbindlich sind. Mit Abweichungen muss gerechnet werden. Dabei ist zu beachten, dass erdverlegte Leitungen nicht zwingend geradlinig sind und auf dem kürzesten Weg verlaufen. Darüber hinaus darf auf Grund von Erdbewegungen auf die das Versorgungsunternehmen keinen Einfluss hat, auf eine Angabe zur Überdeckung nicht vertraut werden. Die genaue Lage und der Verlauf der Leitungen sind in jedem Fall durch fachgerechte Erkundungsmaßnahmen (Ortung, Querschläge, Suchschlitze, Handschachtung o. a.) festzustellen. Die abgegebenen Pläne geben den Bestand zum Zeitpunkt der Auskunftserteilung wieder. Es ist darauf zu achten, dass zu Beginn der Bauphase immer aktuelle Pläne vor Ort vorliegen. Die Auskunft gilt nur für den angefragten räumlichen Bereich und nur für eigene Leitungen des Versorgungsunternehmens, so dass ggf. noch mit Anlagen anderer Versorgungsunternehmen gerechnet werden muss, bei denen weitere Auskünfte eingeholt werden müssen. Die Entnahme von Maßen durch Abgreifen aus dem Plan ist nicht zulässig. Außer Betrieb befindliche Leitungen sind in den Plänen nicht dargestellt, können u. U. in der Örtlichkeit vorhanden sein.

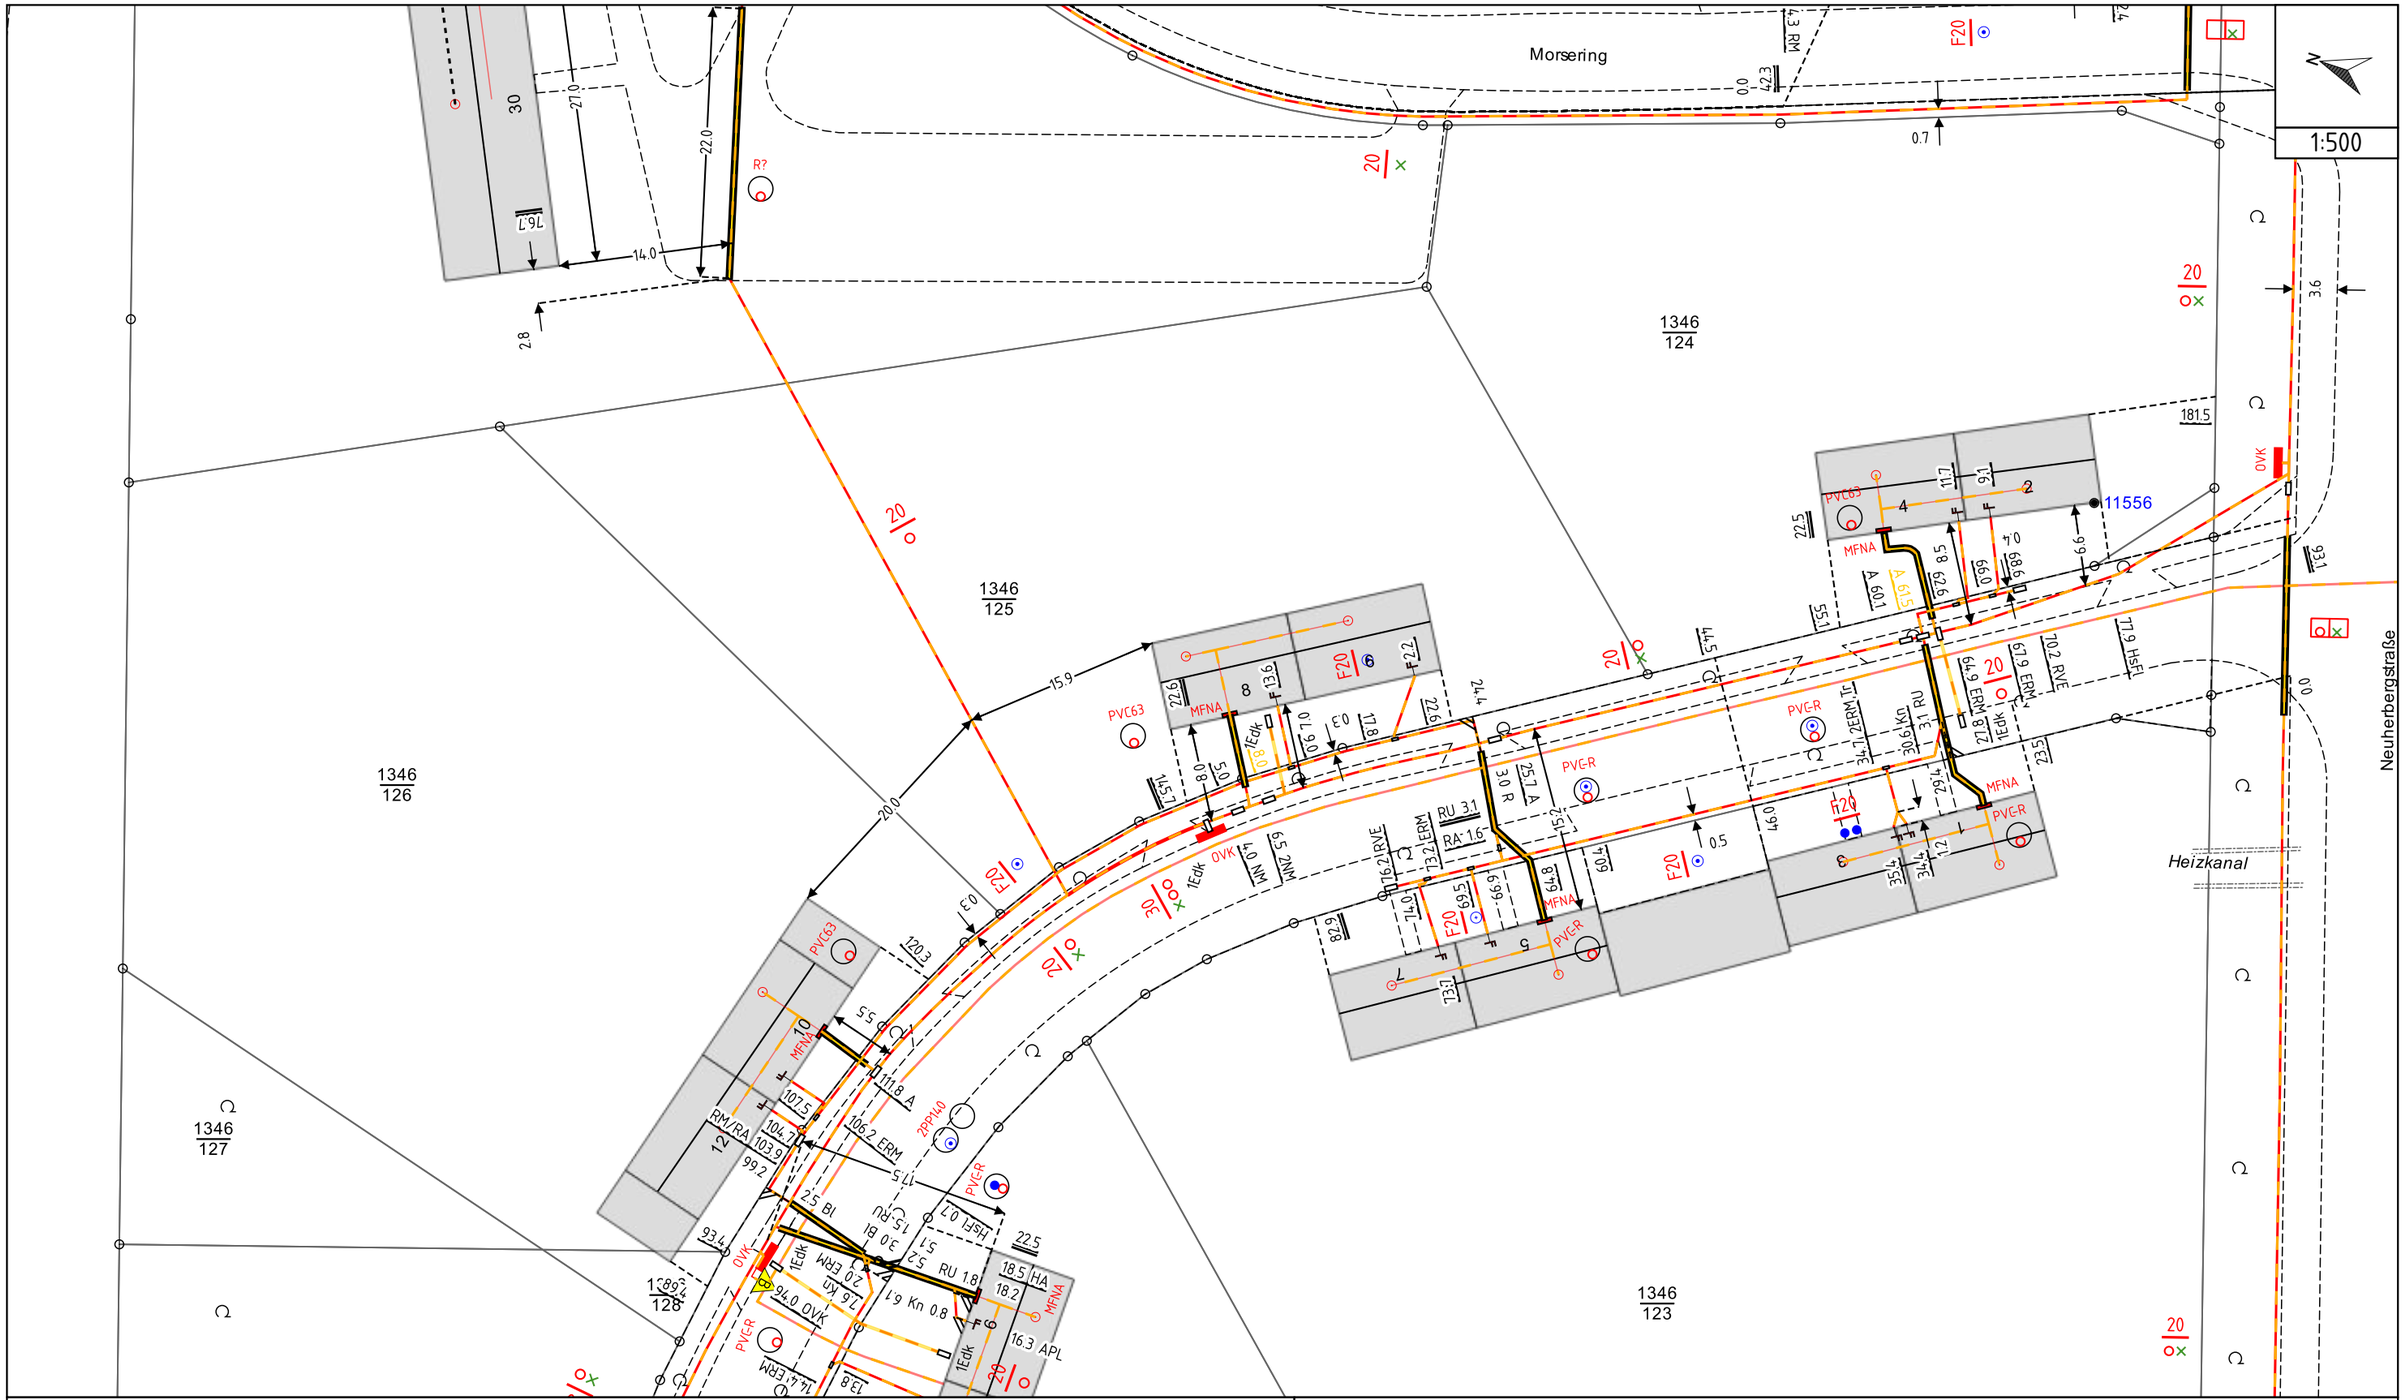

Koordinatensystem: ETRS89/UTM,
Zone 32 Höhensystem: DHHN2016

SWM

Gemeinde(n): München

Betroffene Sparte: Strom-TK


0217037: Planung – Bodenuntersuchung

Quellen: Netzinformationssystem der SWM;
LH München – Kommunalreferat – GeodatenService;
Bayerische Vermessungsverwaltung; OpenStreetMap.

Blattnummer: N.0.4.1.11-3, N.W.4.1.15-4

Plotdatum: 17.09.2020

Freistellungsvermerk: Es wird hiermit ausdrücklich darauf hingewiesen, dass die in den Plänen enthaltenen Angaben und Maßzahlen hinsichtlich Lage und Verlegungstiefe unverbindlich sind. Mit Abweichungen muss gerechnet werden. Dabei ist zu beachten, dass erdverlegte Leitungen nicht zwingend geradlinig sind und auf dem kürzesten Weg verlaufen. Darüber hinaus darf auf Grund von Erdbewegungen auf die das Versorgungsunternehmen keinen Einfluss hat, auf eine Angabe zur Überdeckung nicht vertraut werden. Die genaue Lage und der Verlauf der Leitungen sind in jedem Fall durch fachgerechte Erkundungsmaßnahmen (Ortung, Querschläge, Suchschlitze, Handschachtung o. a.) festzustellen. Die abgegebenen Pläne geben den Bestand zum Zeitpunkt der Auskunftserteilung wieder. Es ist darauf zu achten, dass zu Beginn der Bauphase immer aktuelle Pläne vor Ort vorliegen. Die Auskunft gilt nur für den angefragten räumlichen Bereich und nur für eigene Leitungen des Versorgungsunternehmens, so dass ggf. noch mit Anlagen anderer Versorgungsunternehmen gerechnet werden muss, bei denen weitere Auskünfte eingeholt werden müssen. Die Entnahme von Maßen durch Abgreifen aus dem Plan ist nicht zulässig. Außer Betrieb befindliche Leitungen sind in den Plänen nicht dargestellt, können u. U. in der Örtlichkeit vorhanden sein.

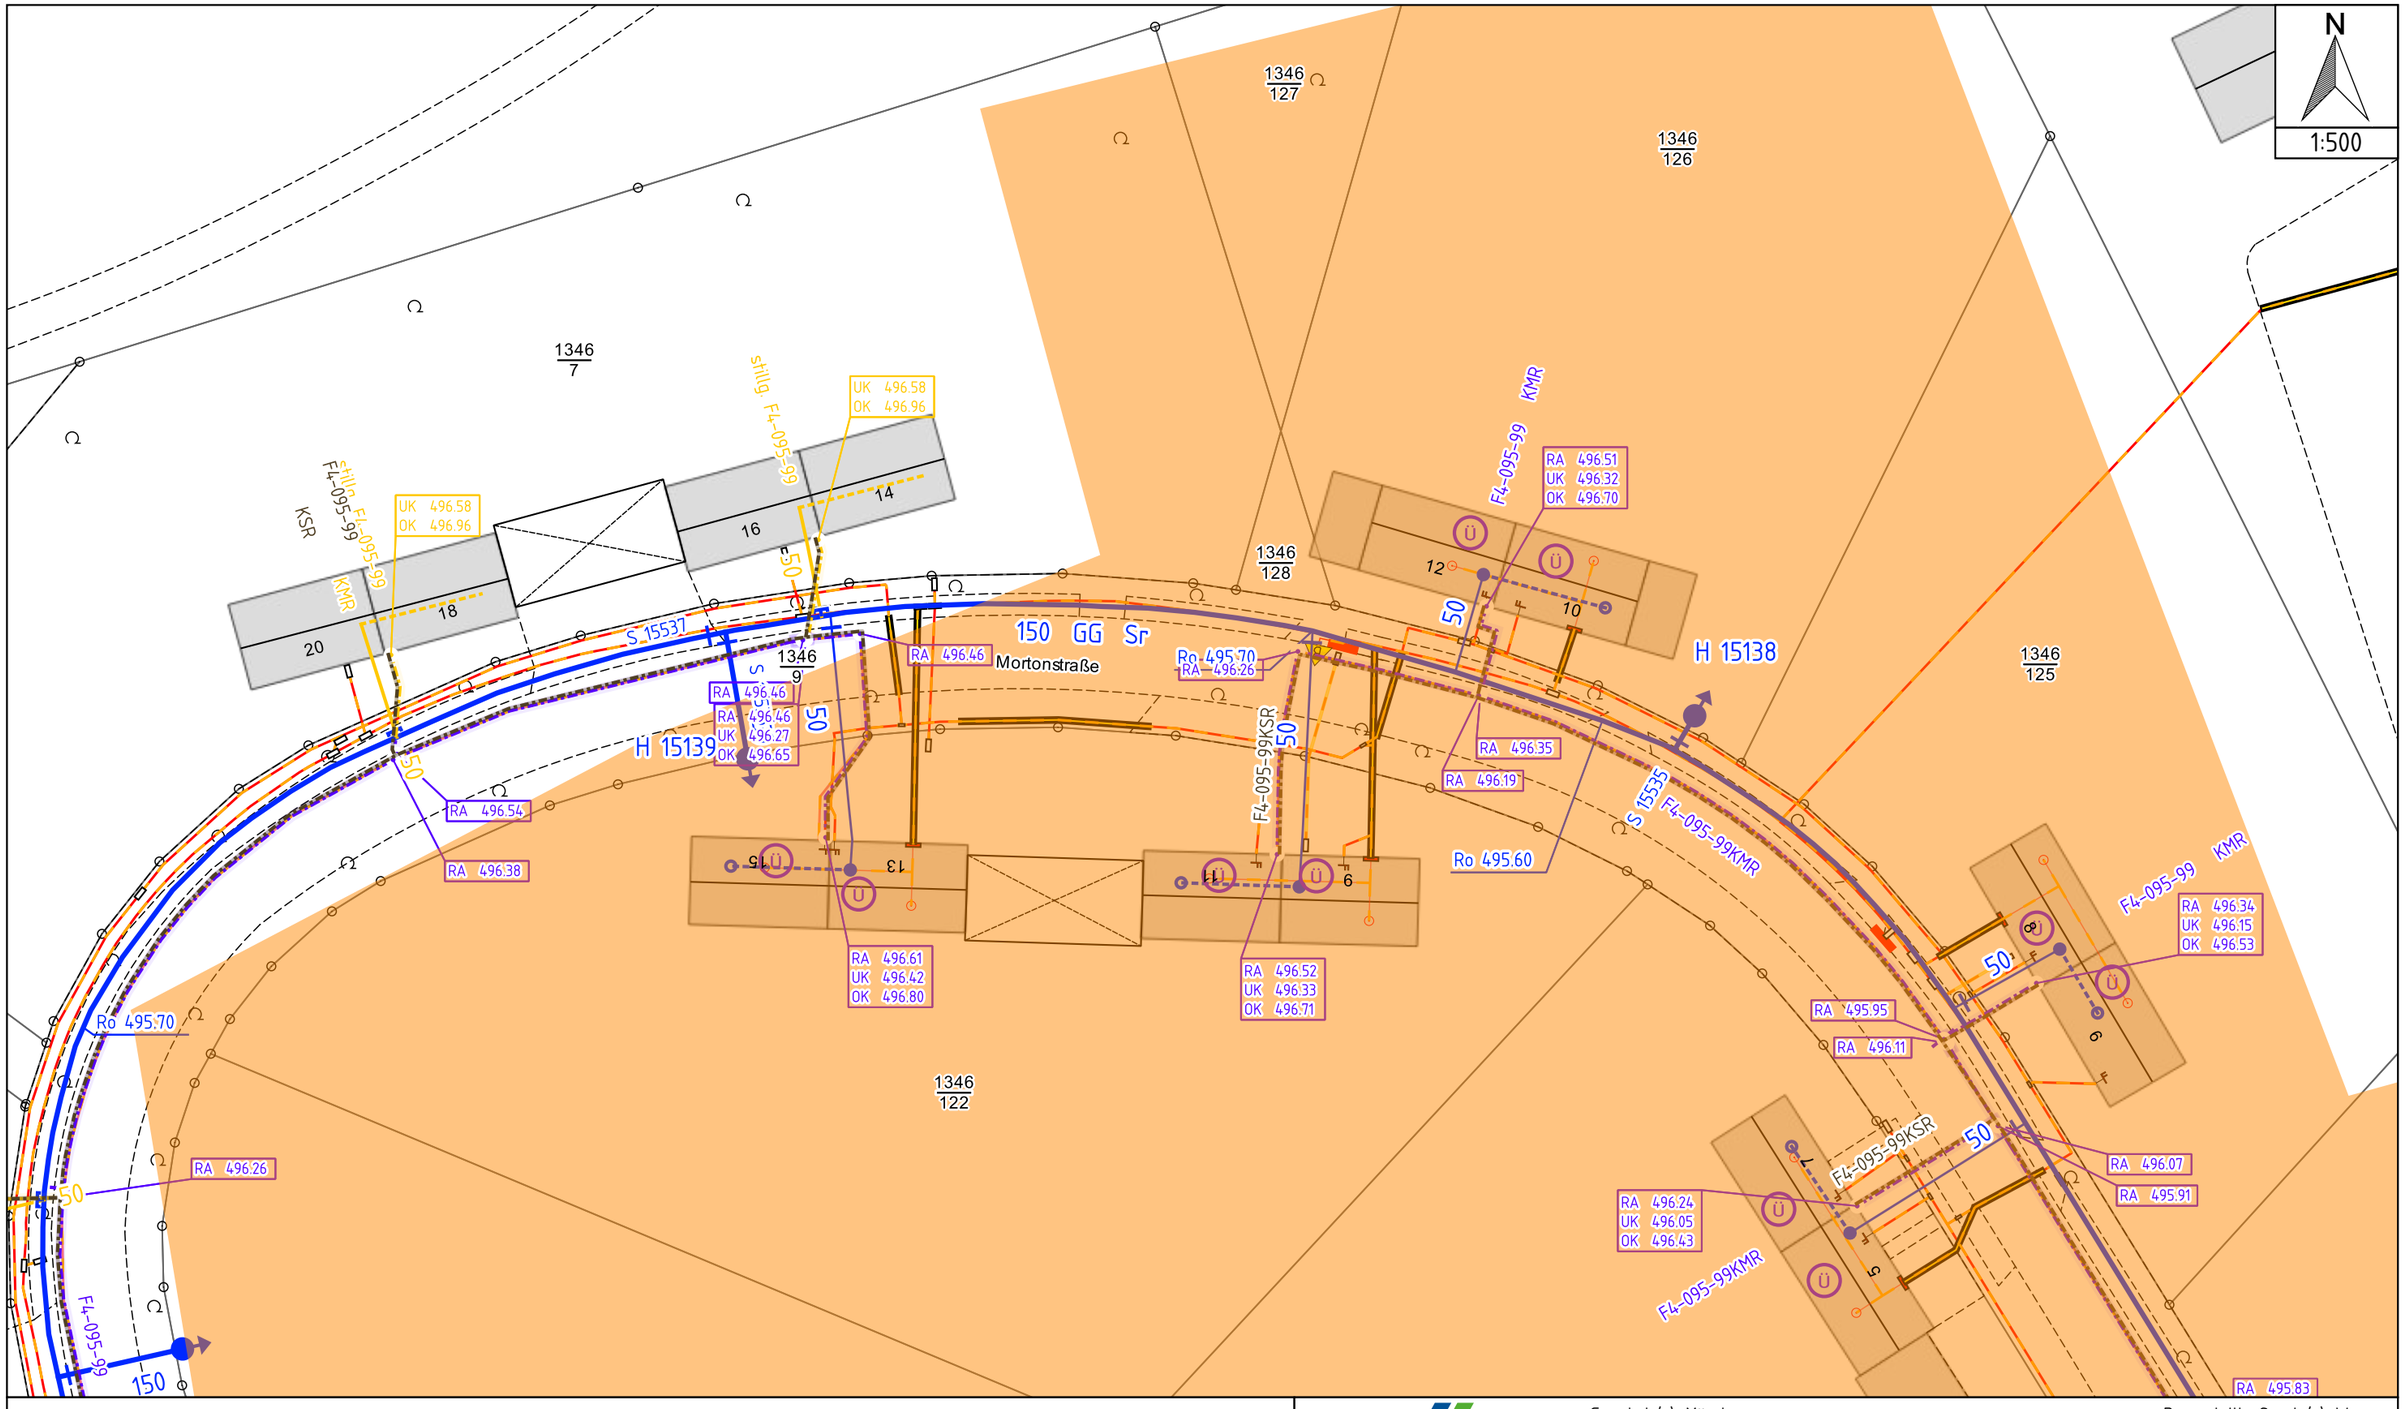

Koordinatensystem: ETRS89/UTM,
Zone 32 Höhensystem: DHHN2016

Gemeinde(n): München

Mortonstraße

0217037: Planung – Bodenuntersuchung


Dargestellte Sparte(n): Wasser, Strom, Fernwärme / Fernkälte

Quellen: Netzinformationssystem der SWM;
LH München – Kommunalreferat – GeodatenService;
Bayerische Vermessungsverwaltung; OpenStreetMap.

Blattnummer: N.0.4.1.11-3, N.W.4.1.15-4

Plotdatum: 17.09.2020

Freistellungsvermerk: Es wird hiermit ausdrücklich darauf hingewiesen, dass die in den Plänen enthaltenen Angaben und Maßzahlen hinsichtlich Lage und Verlegungstiefe unverbindlich sind. Mit Abweichungen muss gerechnet werden. Dabei ist zu beachten, dass erdverlegte Leitungen nicht zwingend geradlinig sind und auf dem kürzesten Weg verlaufen. Darüber hinaus darf auf Grund von Erdbewegungen auf die das Versorgungsunternehmen keinen Einfluss hat, auf eine Angabe zur Überdeckung nicht vertraut werden. Die genaue Lage und der Verlauf der Leitungen sind in jedem Fall durch fachgerechte Erkundungsmaßnahmen (Ortung, Querschläge, Suchschlitze, Handschachtung o. ä.) festzustellen. Die abgegebenen Pläne geben den Bestand zum Zeitpunkt der Auskunftserteilung wieder. Es ist darauf zu achten, dass zu Beginn der Bauphase immer aktuelle Pläne vor Ort vorliegen. Die Auskunft gilt nur für den angefragten räumlichen Bereich und nur für eigene Leitungen des Versorgungsunternehmens, so dass ggf. noch mit Anlagen anderer Versorgungsunternehmen gerechnet werden muss, bei denen weitere Auskünfte eingeholt werden müssen. Die Entnahme von Maßen durch Abgreifen aus dem Plan ist nicht zulässig. Außer Betrieb befindliche Leitungen sind in den Plänen nicht dargestellt, können u. U. in der Örtlichkeit vorhanden sein.

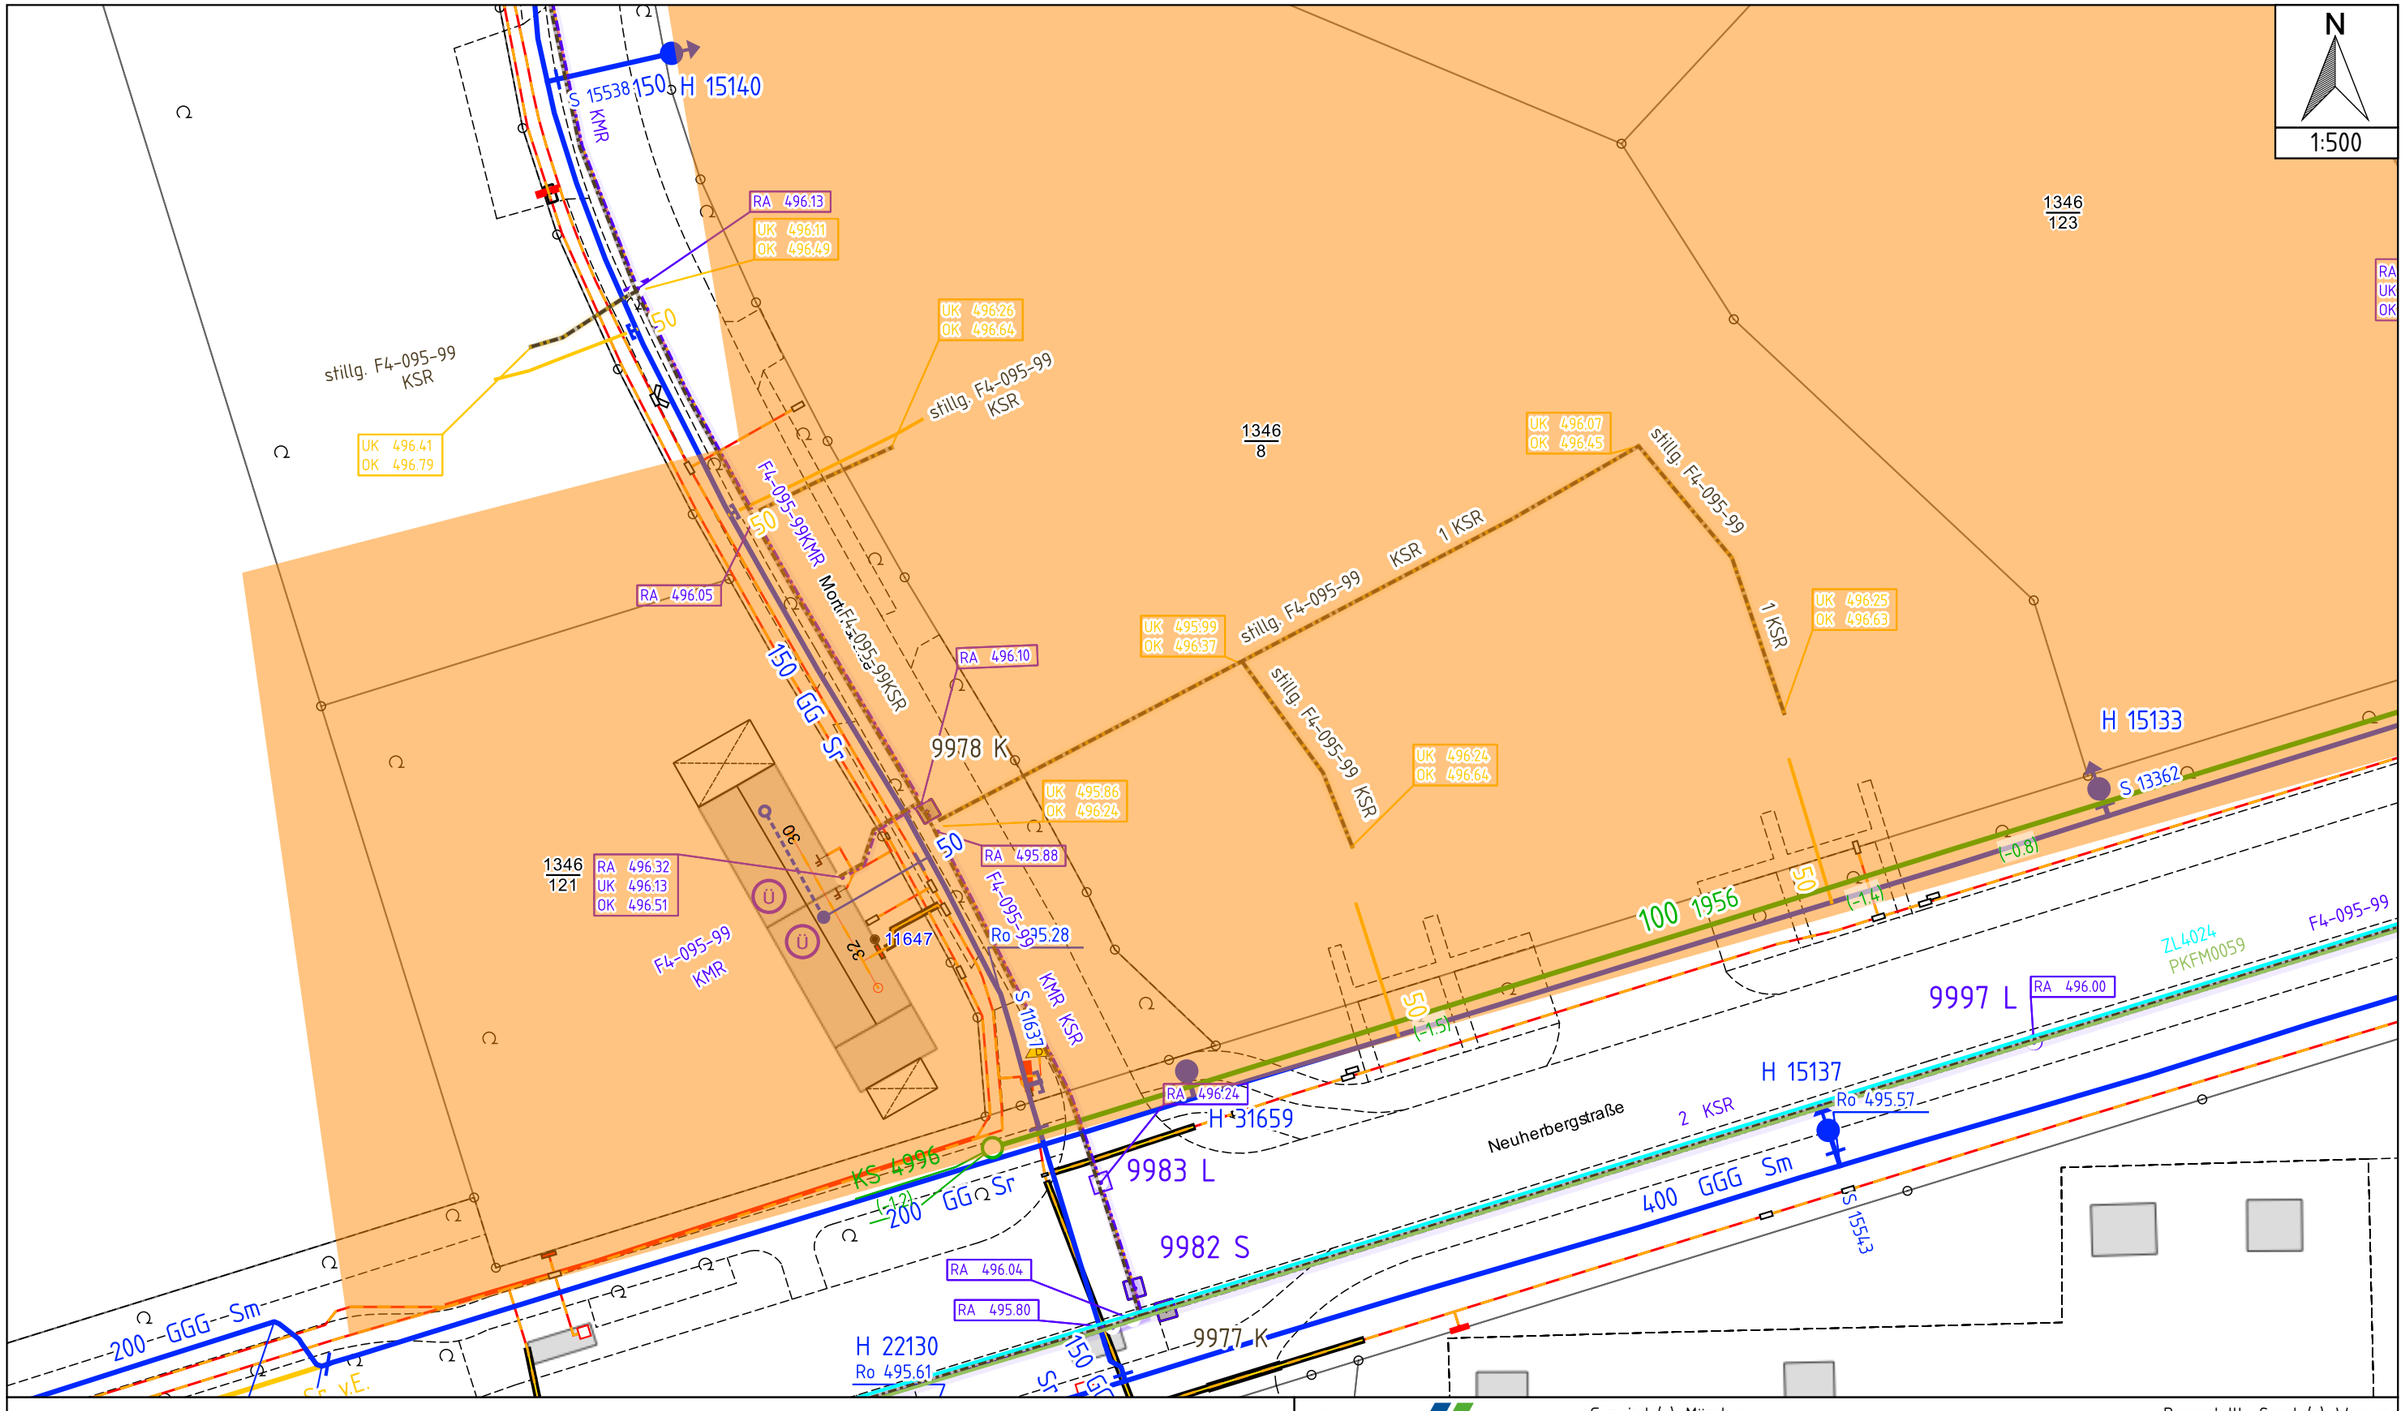

Koordinatensystem: ETRS89/UTM,
Zone 32 Höhensystem: DHHN2016

Gemeinde(n): München

Mortonstraße

0217037: Planung – Bodenuntersuchung


Dargestellte Sparte(n): Wasser, Strom, Gas, Fernwärme / Fernkälte

Quellen: Netzinformationssystem der SWM;
LH München – Kommunalreferat – GeodatenService;
Bayerische Vermessungsverwaltung; OpenStreetMap.

Blattnummer: N.O.4.1.11–3, N.O.4.1.16–1, N.W.4.1.15–4, N.W.4.1.20–2

Plotdatum: 17.09.2020

Freistellungsvermerk: Es wird hiermit ausdrücklich darauf hingewiesen, dass die in den Plänen enthaltenen Angaben und Maßzahlen hinsichtlich Lage und Verlegungstiefe unverbindlich sind. Mit Abweichungen muss gerechnet werden. Dabei ist zu beachten, dass erdverlegte Leitungen nicht zwingend geradlinig sind und auf dem kürzesten Weg verlaufen. Darüber hinaus darf auf Grund von Erdbewegungen auf die das Versorgungsunternehmen keinen Einfluss hat, auf eine Angabe zur Überdeckung nicht vertraut werden. Die genaue Lage und der Verlauf der Leitungen sind in jedem Fall durch fachgerechte Erkundungsmaßnahmen (Ortung, Querschläge, Suchschlitze, Handschachtung o. a.) festzustellen. Die abgegebenen Pläne geben den Bestand zum Zeitpunkt der Auskunftserteilung wieder. Es ist darauf zu achten, dass zu Beginn der Bauphase immer aktuelle Pläne vor Ort vorliegen. Die Auskunft gilt nur für den angefragten räumlichen Bereich und nur für eigene Leitungen des Versorgungsunternehmens, so dass ggf. noch mit Anlagen anderer Versorgungsunternehmen gerechnet werden muss, bei denen weitere Auskünfte eingeholt werden müssen. Die Entnahme von Maßen durch Abgreifen aus dem Plan ist nicht zulässig. Außer Betrieb befindliche Leitungen sind in den Plänen nicht dargestellt, können u. U. in der Örtlichkeit vorhanden sein.

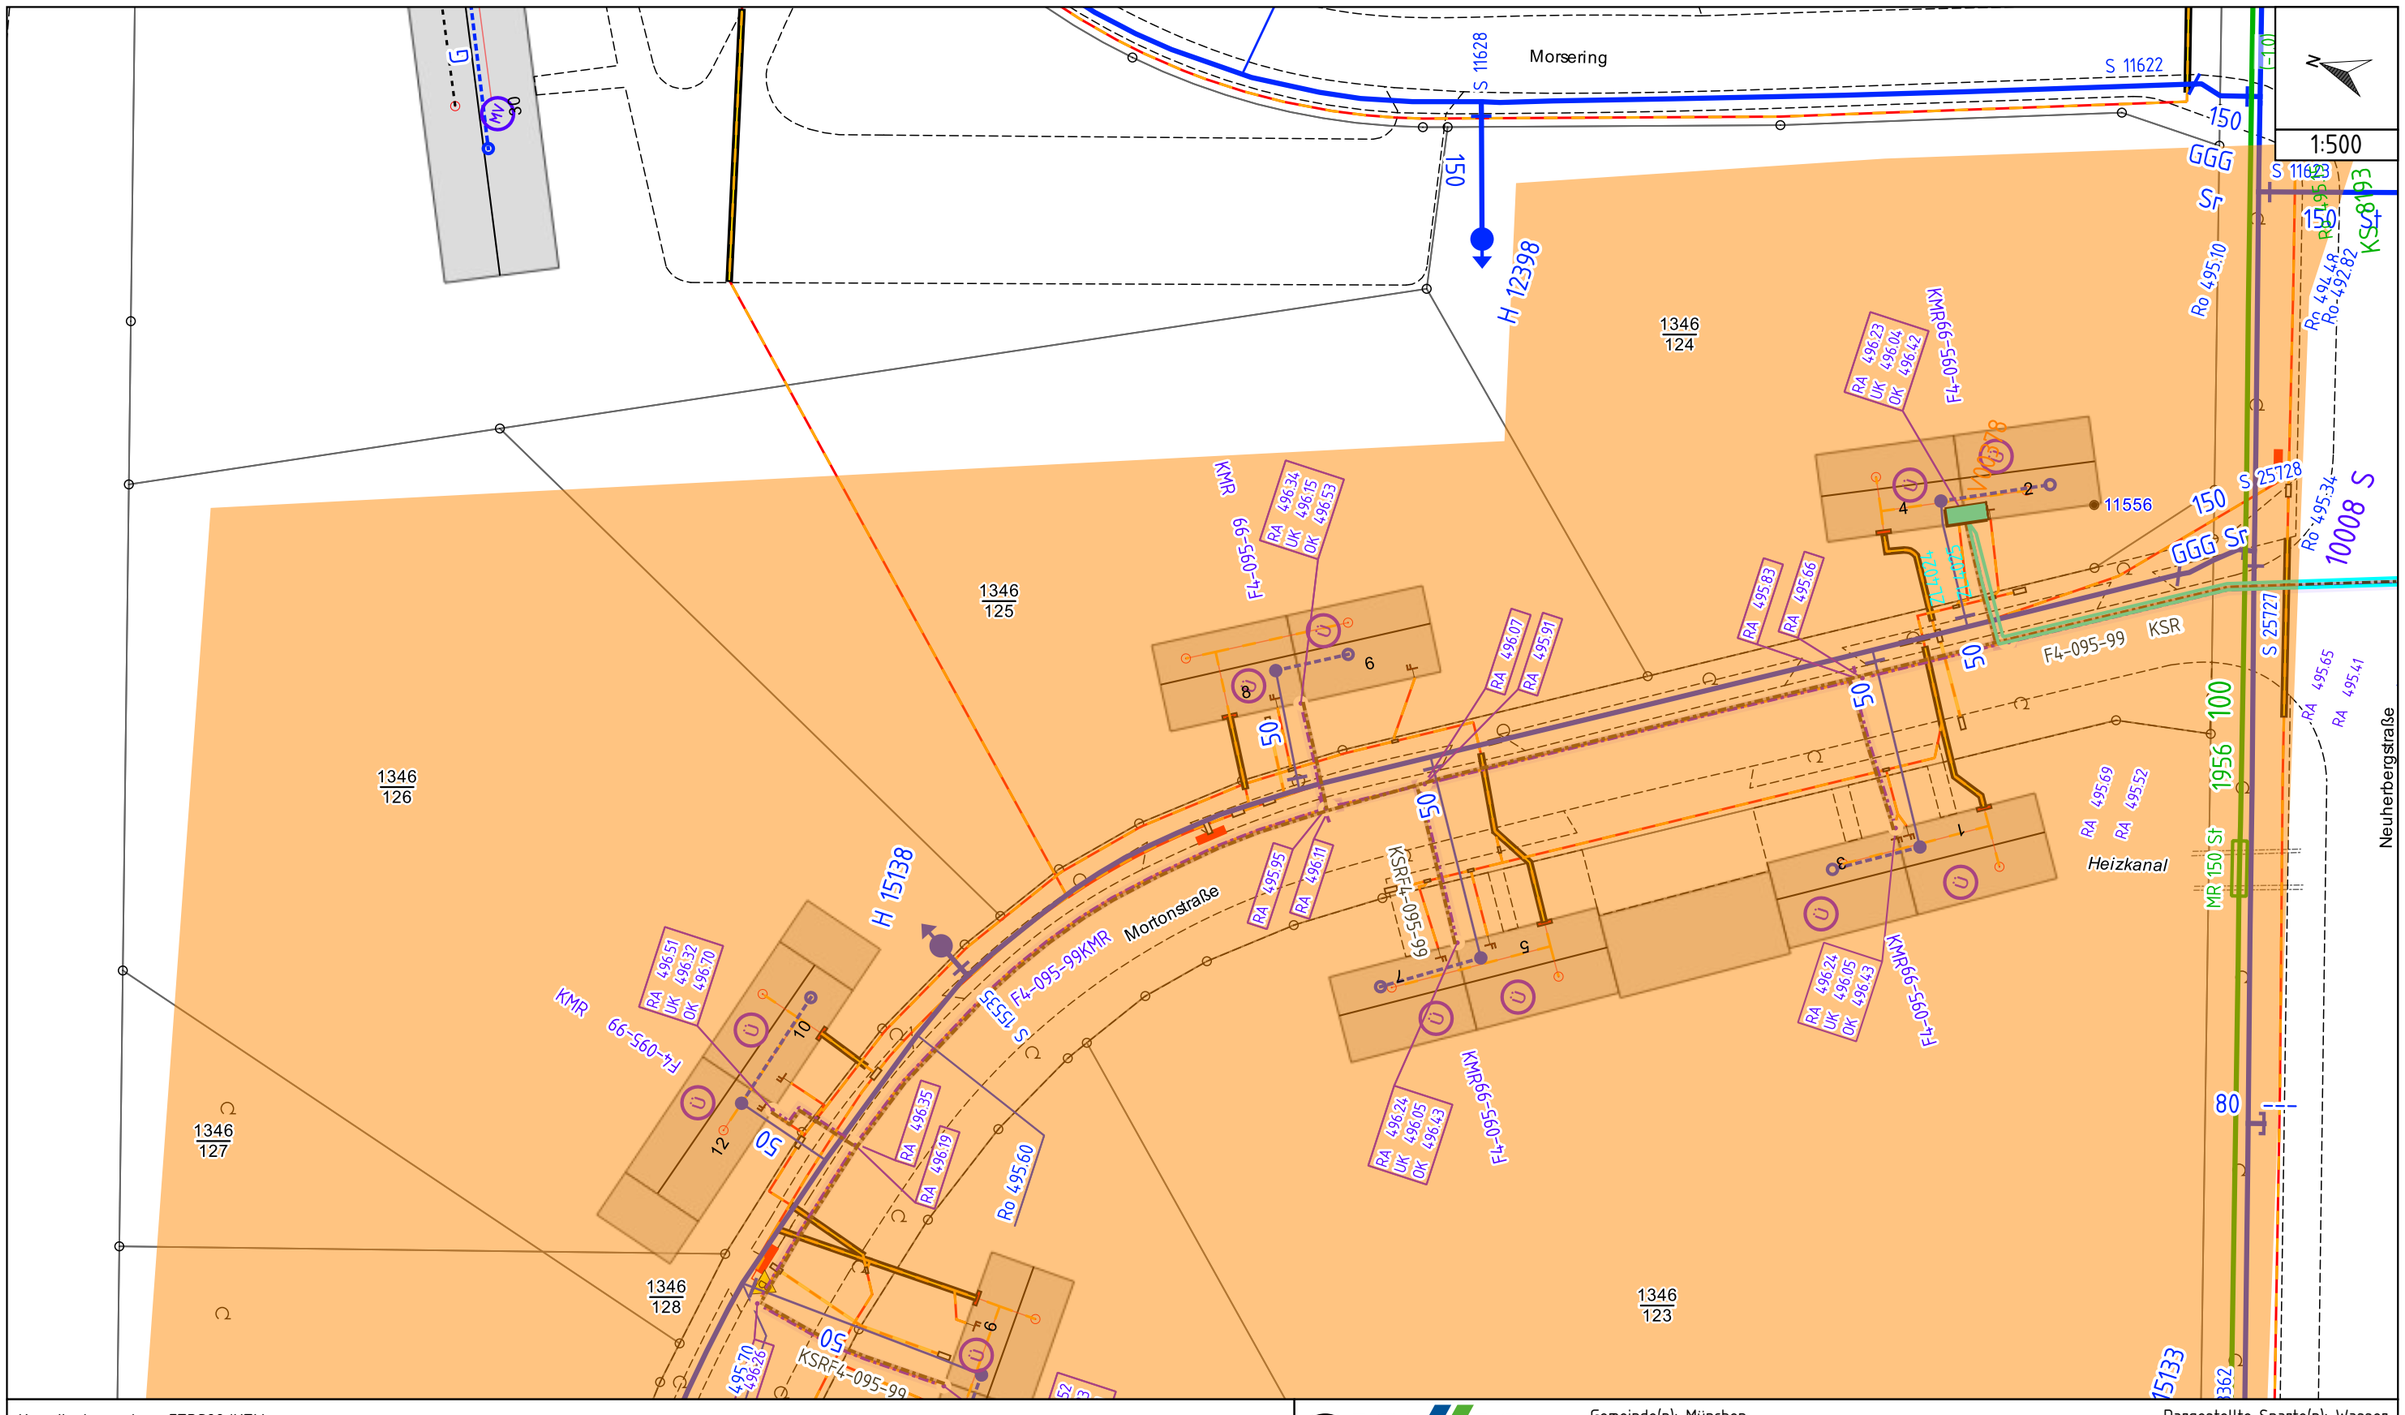

Koordinatensystem: ETRS89/UTM,
Zone 32 Höhensystem: DHHN2016

SWM

Gemeinde(n): München

Mortonstraße

0217037: Planung – Bodenuntersuchung


Dargestellte Sparte(n): Wasser, Strom, Fernwärme / Fernkälte

Quellen: Netzinformationssystem der SWM;
LH München – Kommunalreferat – GeodatenService;
Bayerische Vermessungsverwaltung; OpenStreetMap.

Blattnummer: N.0.4.1.11-3, N.W.4.1.15-4

Plotdatum: 17.09.2020

Freistellungsvermerk: Es wird hiermit ausdrücklich darauf hingewiesen, dass die in den Plänen enthaltenen Angaben und Maßzahlen hinsichtlich Lage und Verlegungstiefe unverbindlich sind. Mit Abweichungen muss gerechnet werden. Dabei ist zu beachten, dass erdverlegte Leitungen nicht zwingend geradlinig sind und auf dem kürzesten Weg verlaufen. Darüber hinaus darf auf Grund von Erdbewegungen auf die das Versorgungsunternehmen keinen Einfluss hat, auf eine Angabe zur Überdeckung nicht vertraut werden. Die genaue Lage und der Verlauf der Leitungen sind in jedem Fall durch fachgerechte Erkundungsmaßnahmen (Ortung, Querschläge, Suchschlitze, Handschachtung o. a.) festzustellen. Die abgegebenen Pläne geben den Bestand zum Zeitpunkt der Auskunftserteilung wieder. Es ist darauf zu achten, dass zu Beginn der Bauphase immer aktuelle Pläne vor Ort vorliegen. Die Auskunft gilt nur für den angefragten räumlichen Bereich und nur für eigene Leitungen des Versorgungsunternehmens, so dass ggf. noch mit Anlagen anderer Versorgungsunternehmen gerechnet werden muss, bei denen weitere Auskünfte eingeholt werden müssen. Die Entnahme von Maßen durch Abgreifen aus dem Plan ist nicht zulässig. Außer Betrieb befindliche Leitungen sind in den Plänen nicht dargestellt, können u. U. in der Örtlichkeit vorhanden sein.

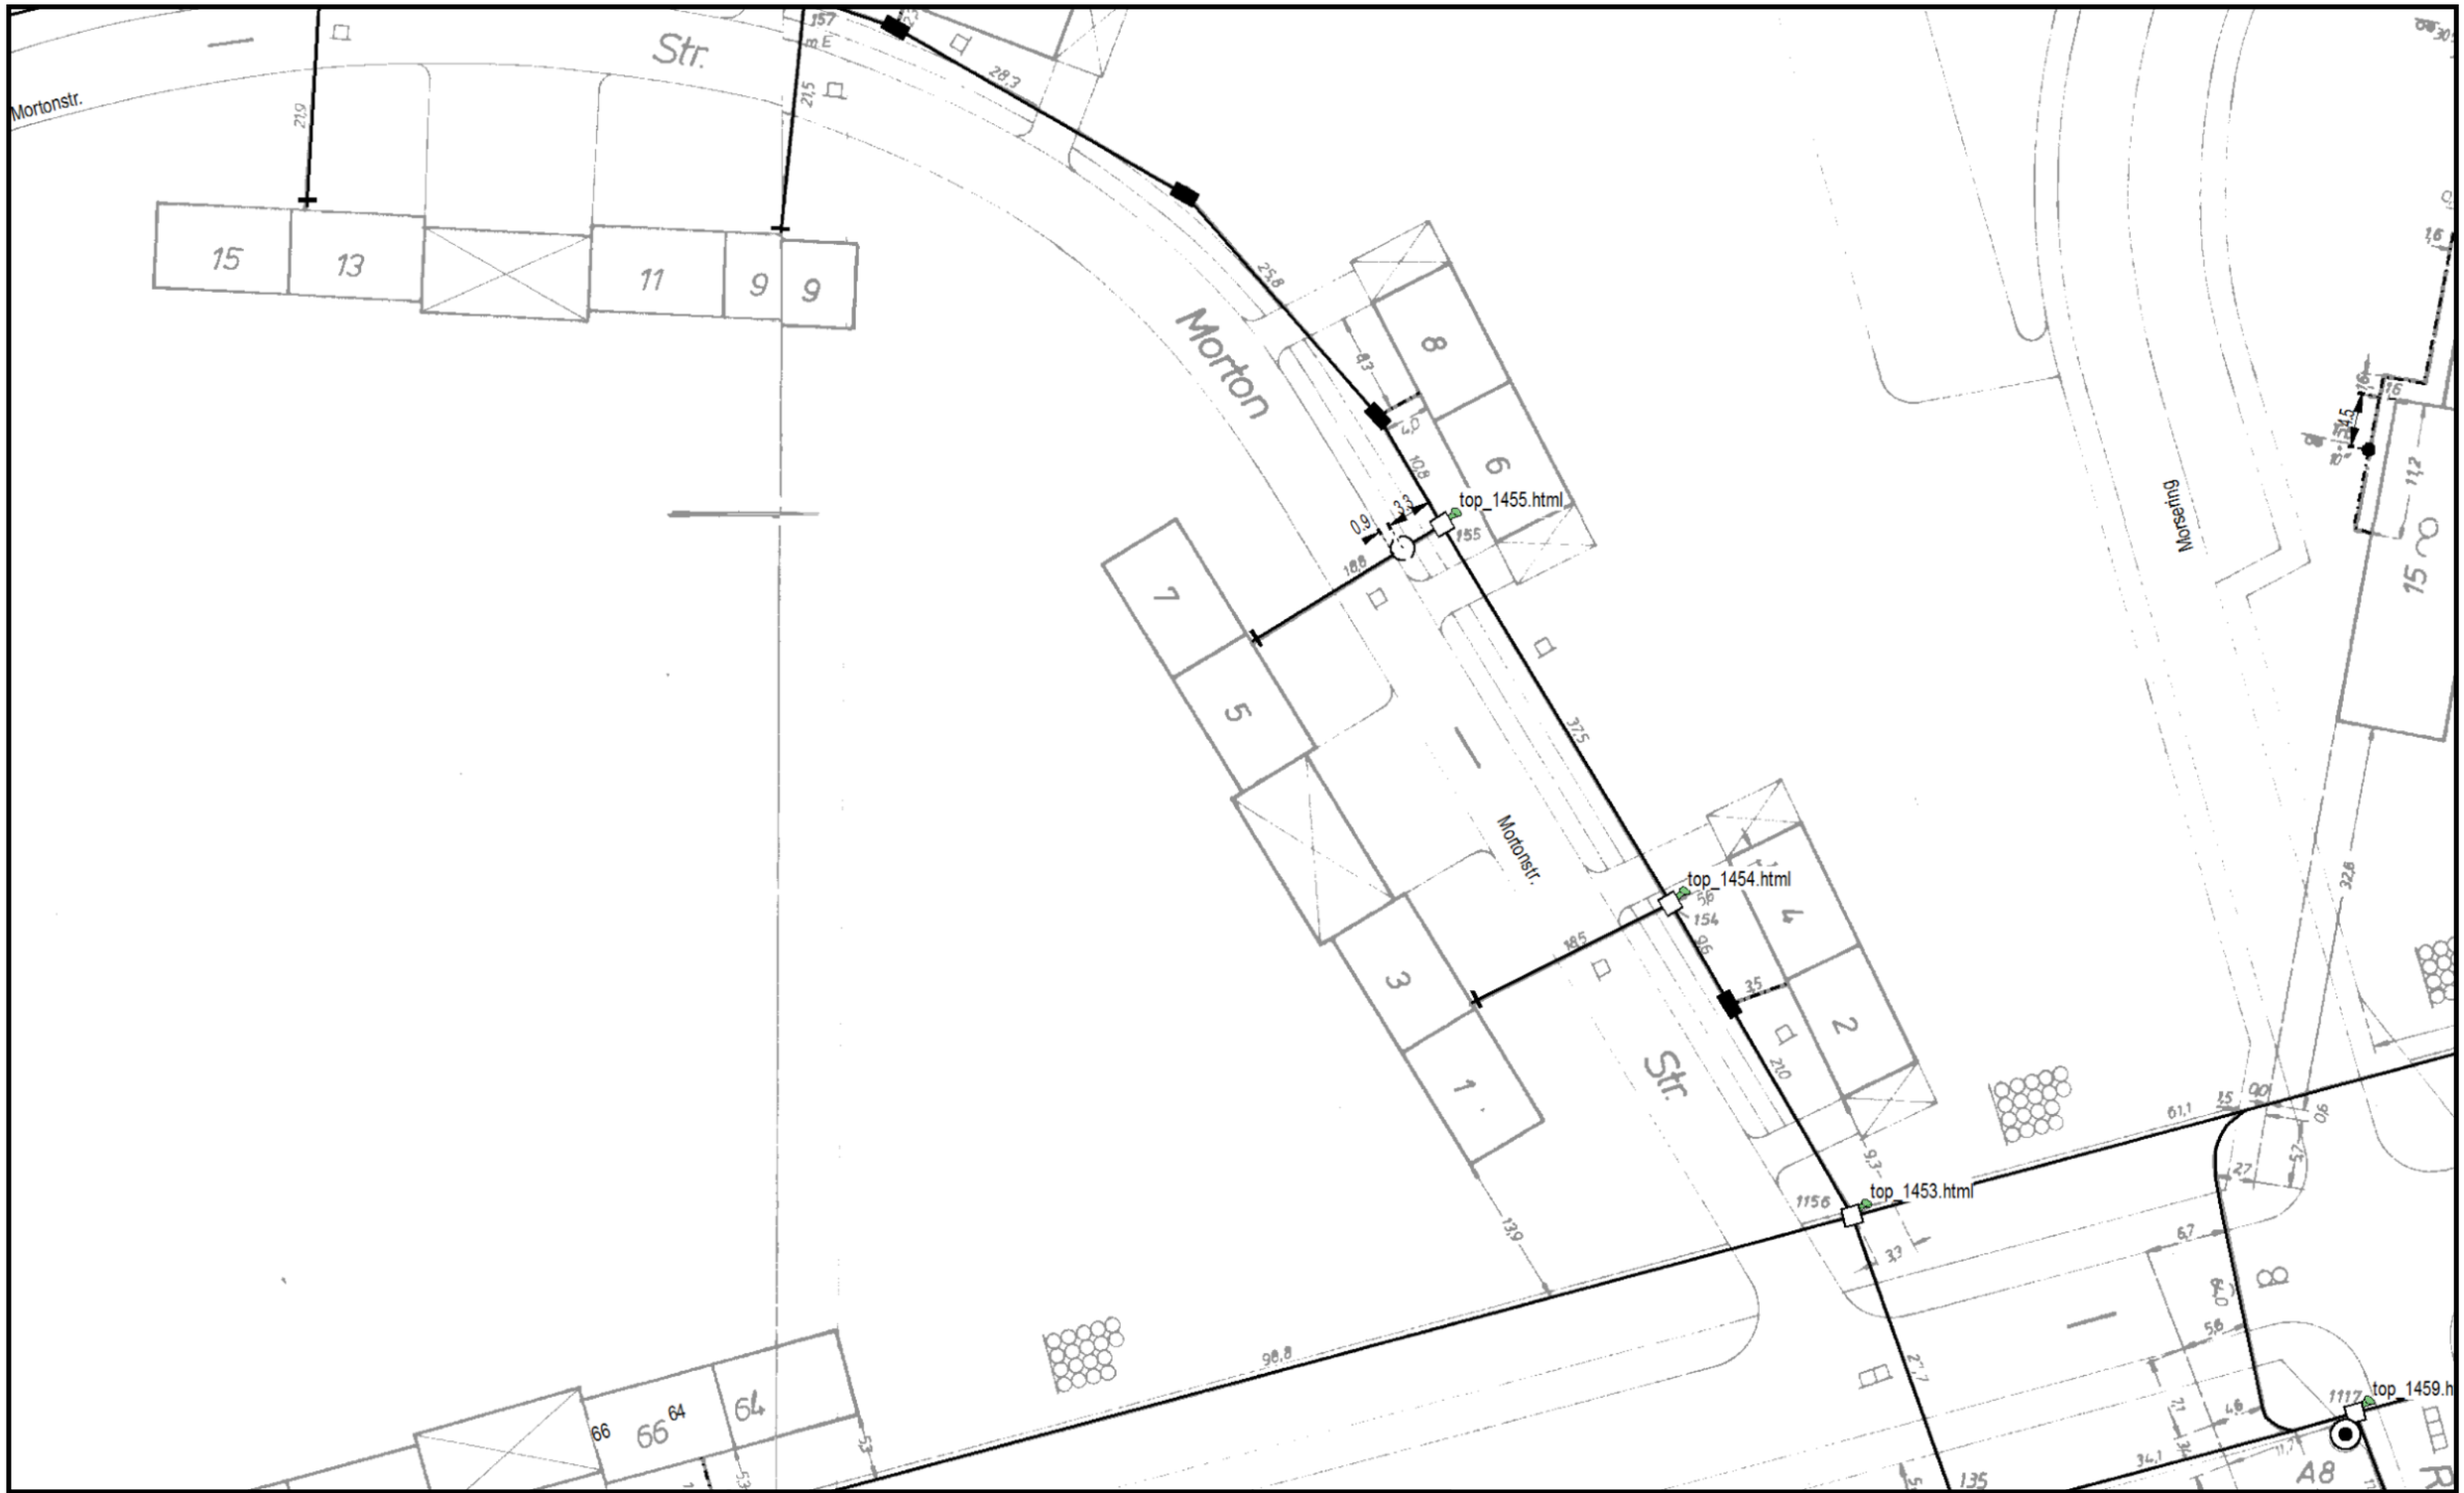


Datum/Uhrzeit: 18.09.2020 12:20	Referenznr.: 14729368_1
PTI / DB: 25 München / München	
Kontakt (PTI): 0911/1506070	
1:500 bei DIN A3	gültig bis: 18.10.2020

Trassenauskunft Kabel




Datum/Uhrzeit: 18.09.2020 12:21	Referenznr.: 14729368_2
PTI / DB: 25 München / München	
Kontakt (PTI): 0911/1506070	
1:500 bei DIN A3	gültig bis: 18.10.2020

Trassenauskunft Kabel

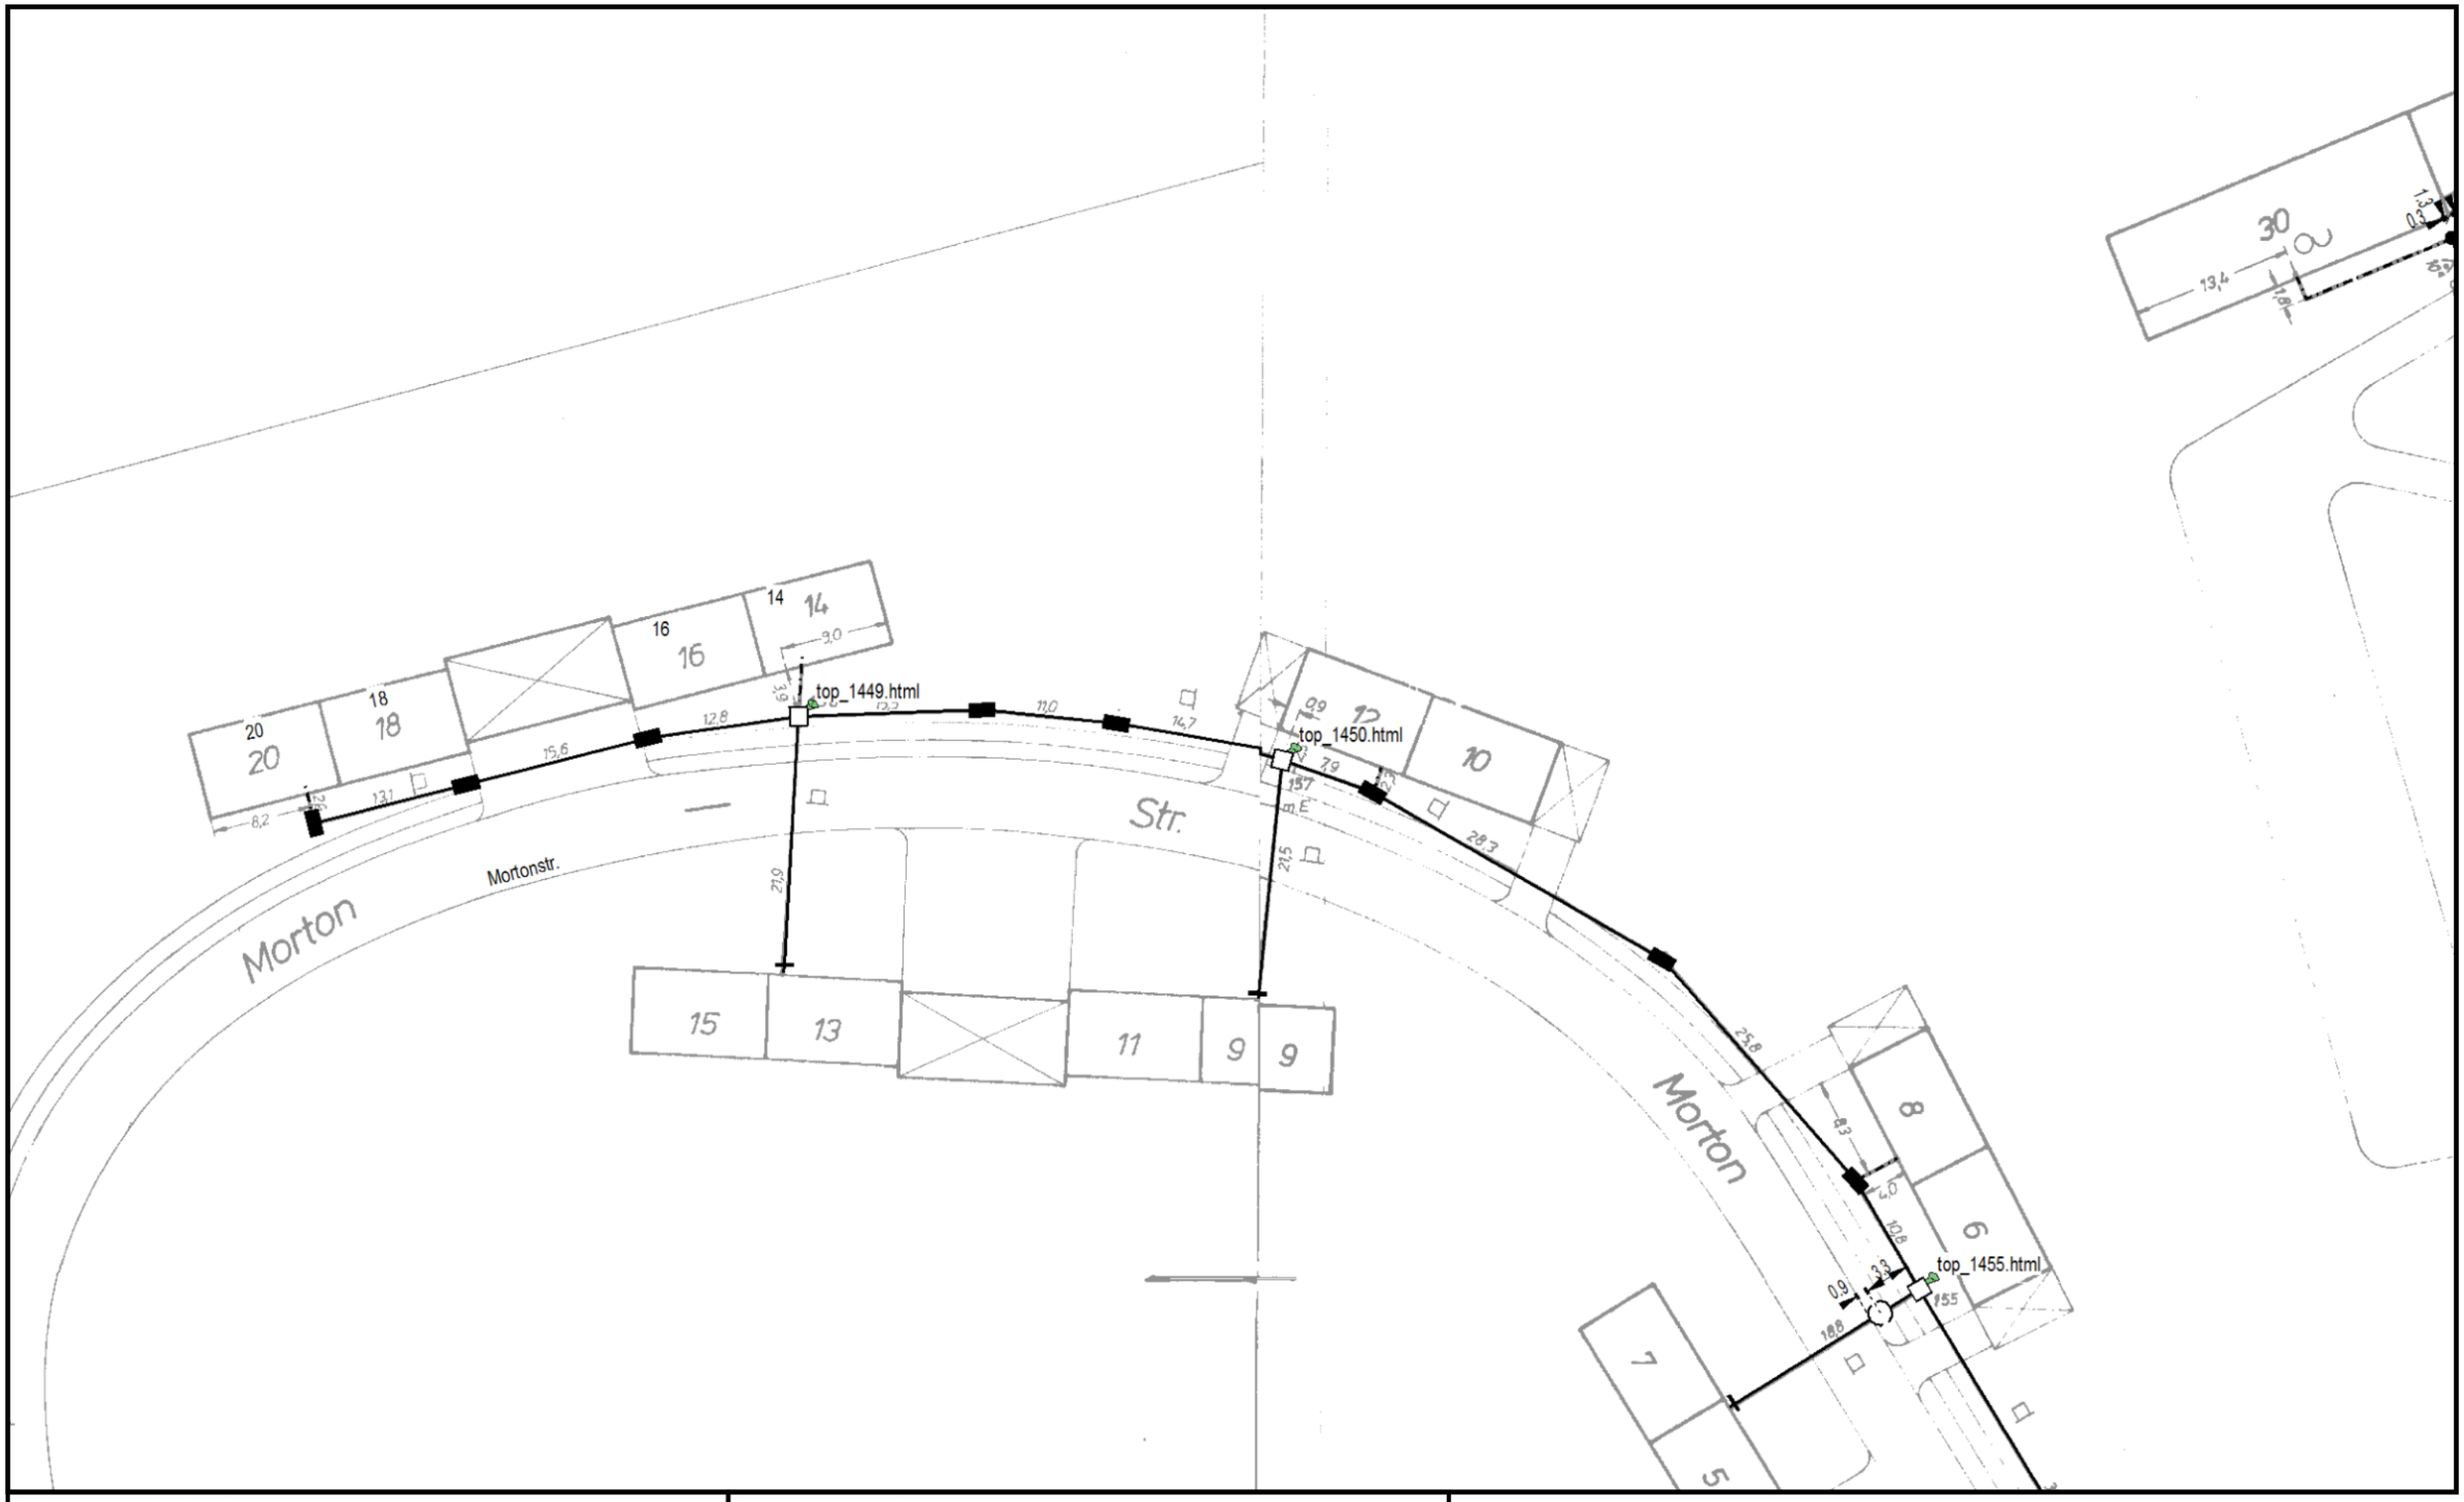

Datum/Uhrzeit: 18.09.2020 12:23	Referenznr.: 14729368_4
PTI / DB: 25 München / München	
Kontakt (PTI): 0911/1506070	
1:500 bei DIN A3	gültig bis: 18.10.2020

Trassenauskunft Kabel

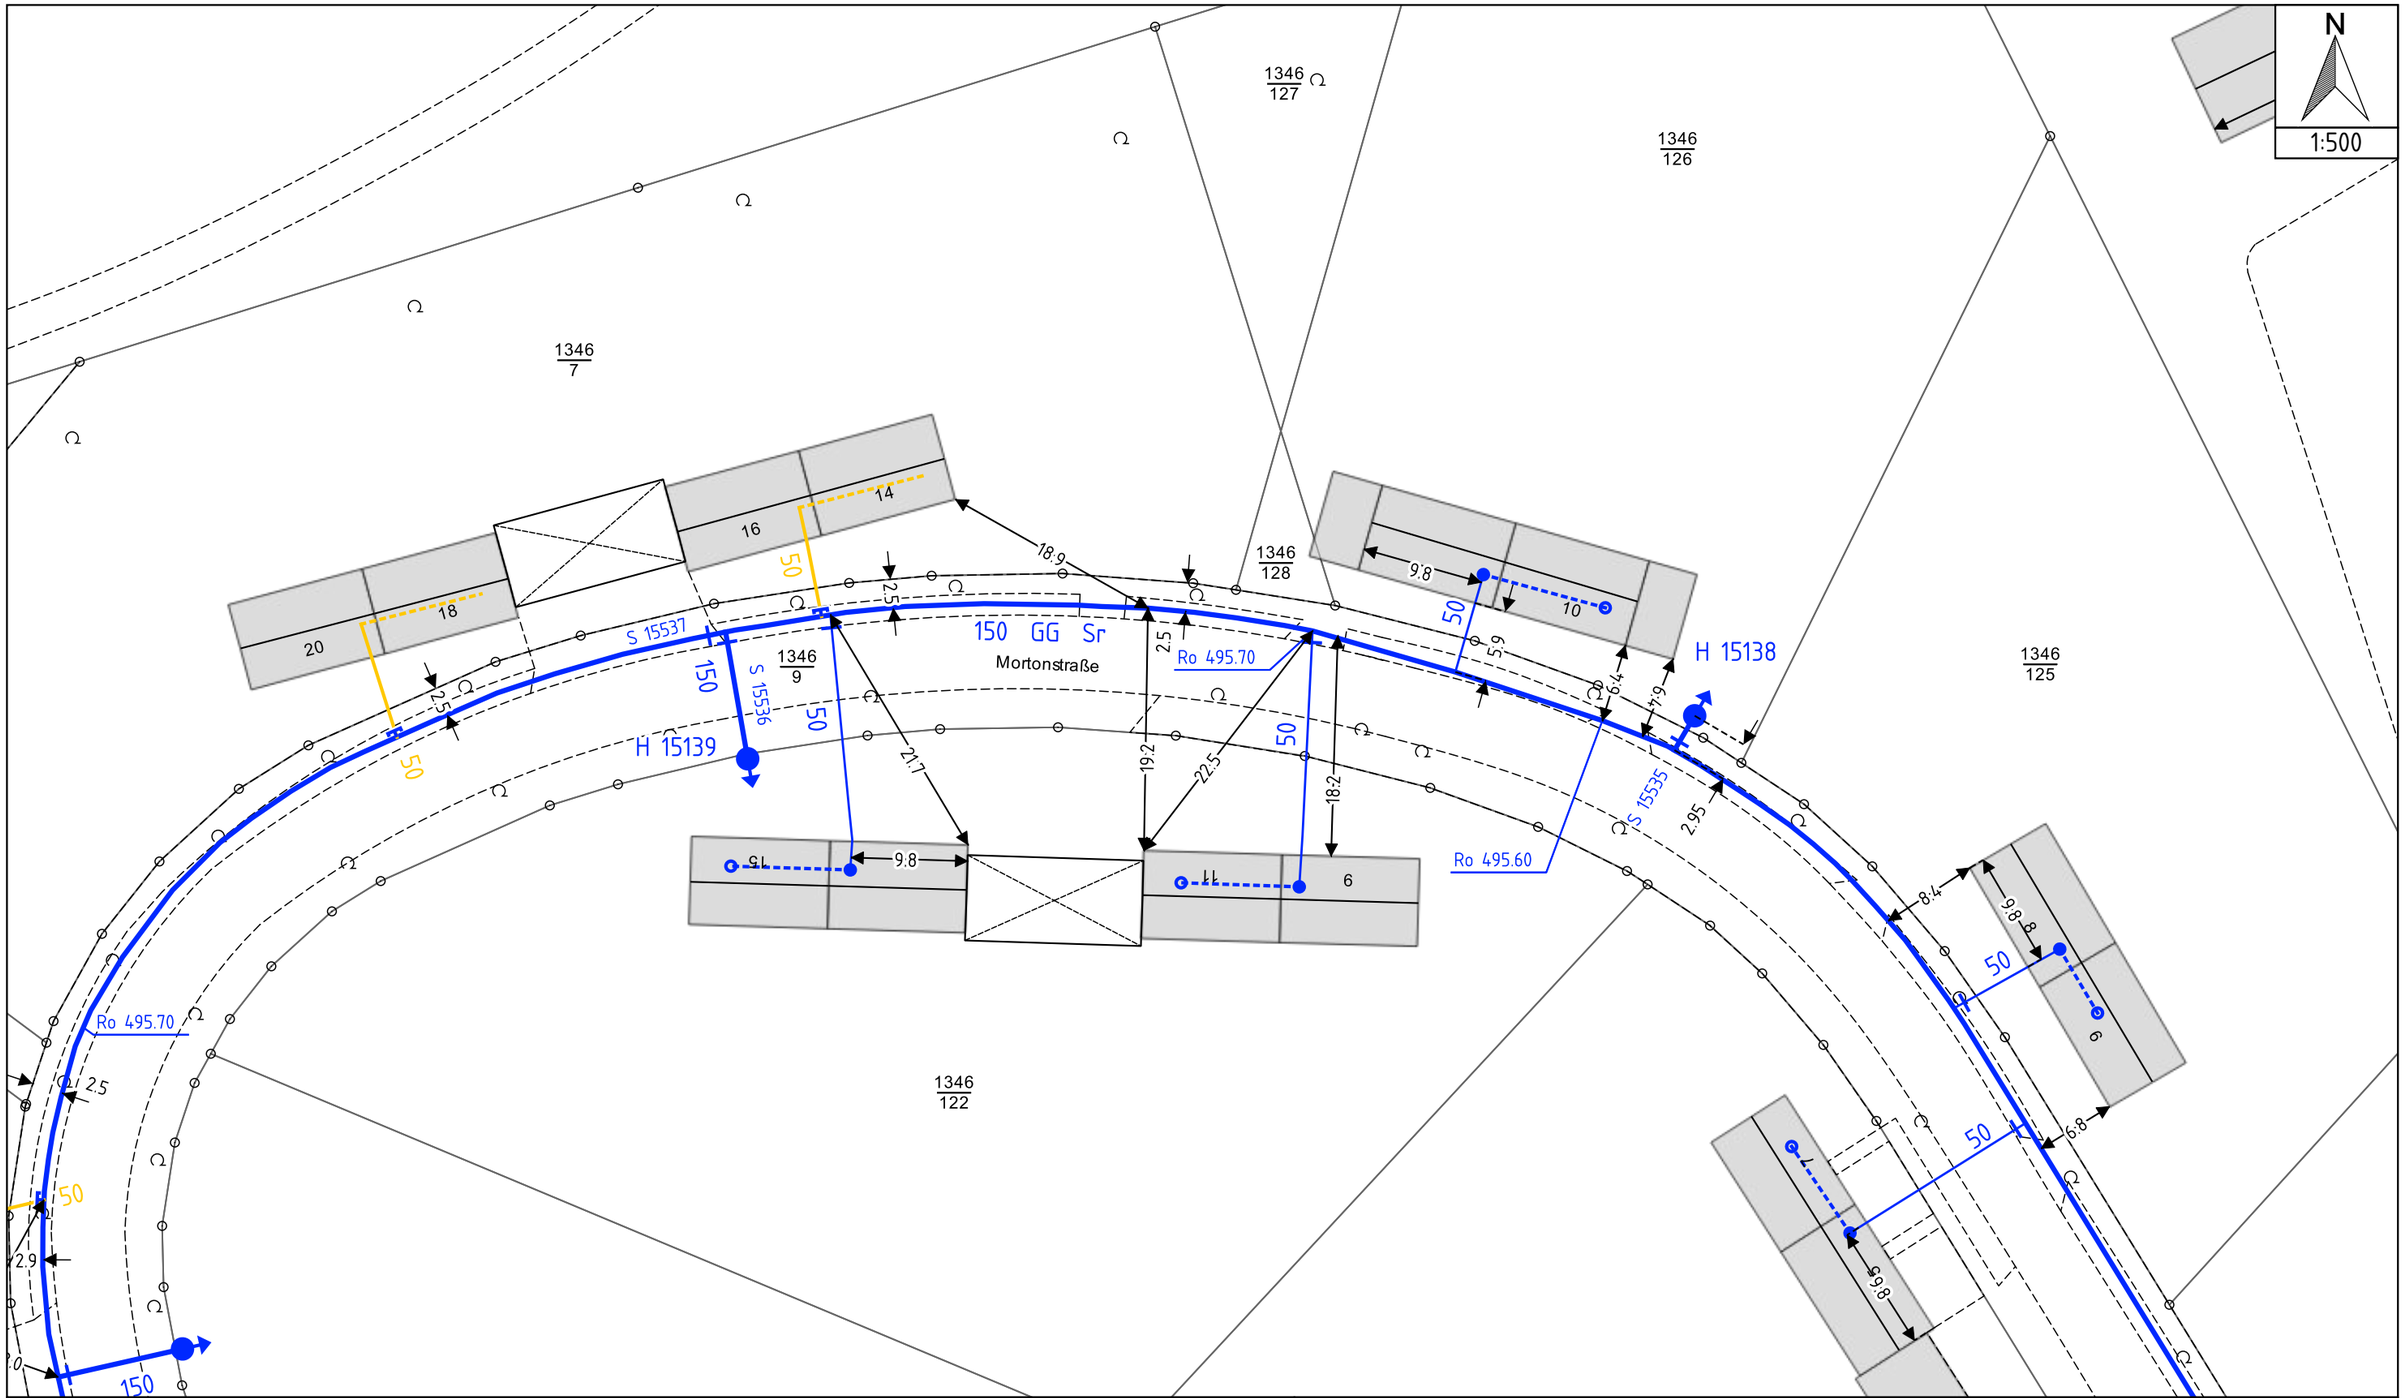

Koordinatensystem: ETRS89/UTM,
Zone 32 Höhensystem: DHHN2016

Gemeinde(n): München

Betroffene Sparte: Wasser

0217037: Planung – Bodenuntersuchung

Quellen: Netzinformationssystem der SWM;
LH München – Kommunalreferat – GeodatenService;
Bayerische Vermessungsverwaltung; OpenStreetMap.

Blattnummer: N.0.4.1.11-3, N.W.4.1.15-4

Plotdatum: 17.09.2020

Freistellungsvermerk: Es wird hiermit ausdrücklich darauf hingewiesen, dass die in den Plänen enthaltenen Angaben und Maßzahlen hinsichtlich Lage und Verlegungstiefe unverbindlich sind. Mit Abweichungen muss gerechnet werden. Dabei ist zu beachten, dass erdverlegte Leitungen nicht zwingend geradlinig sind und auf dem kürzesten Weg verlaufen. Darüber hinaus darf auf Grund von Erdbewegungen auf die das Versorgungsunternehmen keinen Einfluss hat, auf eine Angabe zur Überdeckung nicht vertraut werden. Die genaue Lage und der Verlauf der Leitungen sind in jedem Fall durch fachgerechte Erkundungsmaßnahmen (Ortung, Querschläge, Suchschlitze, Handschachtung o. ä.) festzustellen. Die abgegebenen Pläne geben den Bestand zum Zeitpunkt der Auskunftserteilung wieder. Es ist darauf zu achten, dass zu Beginn der Bauphase immer aktuelle Pläne vor Ort vorliegen. Die Auskunft gilt nur für den angefragten räumlichen Bereich und nur für eigene Leitungen des Versorgungsunternehmens, so dass ggf. noch mit Anlagen anderer Versorgungsunternehmen gerechnet werden muss, bei denen weitere Auskünfte eingeholt werden müssen. Die Entnahme von Maßen durch Abgreifen aus dem Plan ist nicht zulässig. Außer Betrieb befindliche Leitungen sind in den Plänen nicht dargestellt, können u. U. in der Örtlichkeit vorhanden sein.

N

1:500

1346/123

1346/8

1346/121

H 15140

S 15538

150

8.0

3.4

50

6.6

150 GG Sr

Mortonstraße

6.6

30

50

6.4

2.5

Ro 495.28

11647

26

S 11637

6.85

9.8

11.2

15.4

18.6

16.0

4.8

3.4

3.5

200 GGG Sm

H 22130

Ro 495.61

1.0

150 GG Sr

Trenkwalderstraße

H 15133

S 13362

50

3.5

18

200 GG Sr

H 31659

Neuherbergstraße

H 15137

Ro 495.57

3.6

400 GGG Sm

S 15543

Koordinatensystem: ETRS89/UTM,
Zone 32 Höhensystem: DHHN2016

Gemeinde(n): München

Betroffene Sparte: Wasser


0217037: Planung – Bodenuntersuchung

Quellen: Netzinformationssystem der SWM;
LH München – Kommunalreferat – GeodatenService;
Bayerische Vermessungsverwaltung; OpenStreetMap.

Blattnummer: N.O.4.1.11-3, N.O.4.1.16-1, N.W.4.1.15-4, N.W.4.1.20-2

Plotdatum: 17.09.2020

Freistellungsvermerk: Es wird hiermit ausdrücklich darauf hingewiesen, dass die in den Plänen enthaltenen Angaben und Maßzahlen hinsichtlich Lage und Verlegungstiefe unverbindlich sind. Mit Abweichungen muss gerechnet werden. Dabei ist zu beachten, dass erdverlegte Leitungen nicht zwingend geradlinig sind und auf dem kürzesten Weg verlaufen. Darüber hinaus darf auf Grund von Erdbewegungen auf die das Versorgungsunternehmen keinen Einfluss hat, auf eine Angabe zur Überdeckung nicht vertraut werden. Die genaue Lage und der Verlauf der Leitungen sind in jedem Fall durch fachgerechte Erkundungsmaßnahmen (Ortung, Querschläge, Suchschlitze, Handschachtung o. a.) festzustellen. Die abgegebenen Pläne geben den Bestand zum Zeitpunkt der Auskunftserteilung wieder. Es ist darauf zu achten, dass zu Beginn der Bauphase immer aktuelle Pläne vor Ort vorliegen. Die Auskunft gilt nur für den angefragten räumlichen Bereich und nur für eigene Leitungen des Versorgungsunternehmens, so dass ggf. noch mit Anlagen anderer Versorgungsunternehmen gerechnet werden muss, bei denen weitere Auskünfte eingeholt werden müssen. Die Entnahme von Maßen durch Abgreifen aus dem Plan ist nicht zulässig. Außer Betrieb befindliche Leitungen sind in den Plänen nicht dargestellt, können u. U. in der Örtlichkeit vorhanden sein.

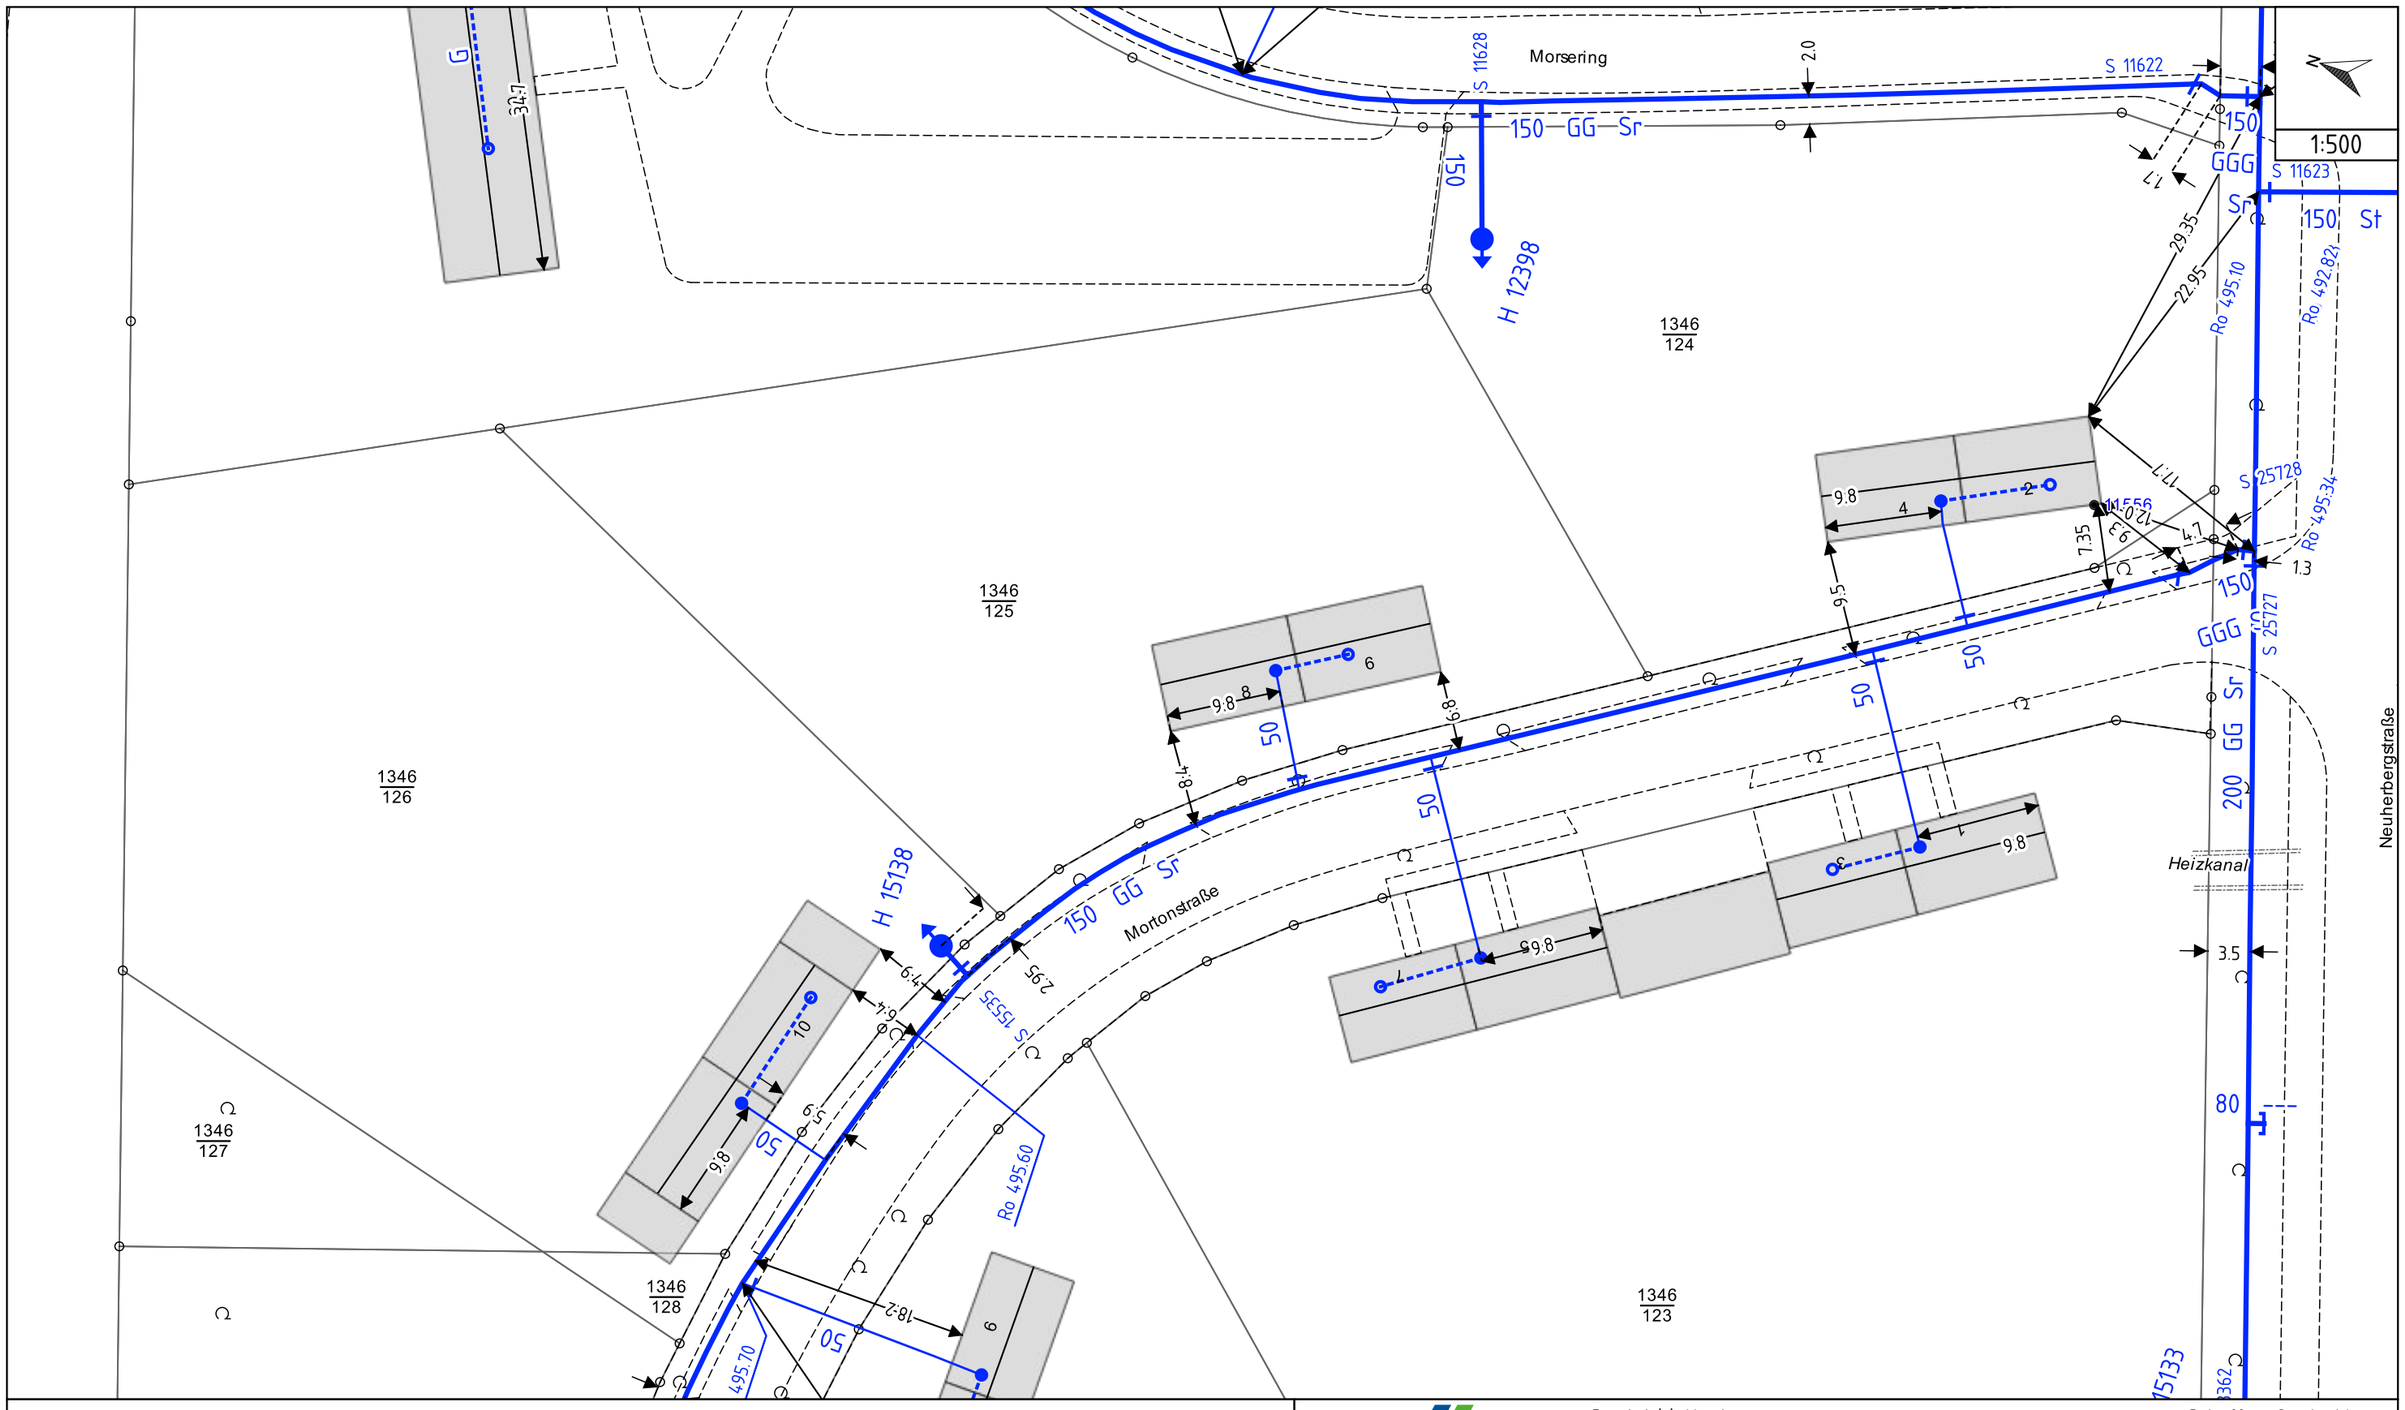

Koordinatensystem: ETRS89/UTM,
Zone 32 Höhensystem: DHHN2016

SWM

Gemeinde(n): München

Betroffene Sparte: Wasser


0217037: Planung – Bodenuntersuchung

Quellen: Netzinformationssystem der SWM;
LH München – Kommunalreferat – GeodatenService;
Bayerische Vermessungsverwaltung; OpenStreetMap.

Blattnummer: N.0.4.1.11-3, N.W.4.1.15-4

Plotdatum: 17.09.2020

Freistellungsvermerk: Es wird hiermit ausdrücklich darauf hingewiesen, dass die in den Plänen enthaltenen Angaben und Maßzahlen hinsichtlich Lage und Verlegungstiefe unverbindlich sind. Mit Abweichungen muss gerechnet werden. Dabei ist zu beachten, dass erdverlegte Leitungen nicht zwingend geradlinig sind und auf dem kürzesten Weg verlaufen. Darüber hinaus darf auf Grund von Erdbewegungen auf die das Versorgungsunternehmen keinen Einfluss hat, auf eine Angabe zur Überdeckung nicht vertraut werden. Die genaue Lage und der Verlauf der Leitungen sind in jedem Fall durch fachgerechte Erkundungsmaßnahmen (Ortung, Querschläge, Suchschlitze, Handschachtung o. a.) festzustellen. Die abgegebenen Pläne geben den Bestand zum Zeitpunkt der Auskunftserteilung wieder Es ist darauf zu achten, dass zu Beginn der Bauphase immer aktuelle Pläne vor Ort vorliegen. Die Auskunft gilt nur für den angefragten räumlichen Bereich und nur für eigene Leitungen des Versorgungsunternehmens, so dass ggf. noch mit Anlagen anderer Versorgungsunternehmen gerechnet werden muss, bei denen weitere Auskünfte eingeholt werden müssen. Die Entnahme von Maßen durch Abgreifen aus dem Plan ist nicht zulässig. Außer Betrieb befindliche Leitungen sind in den Plänen nicht dargestellt, können u. U. in der Örtlichkeit vorhanden sein.

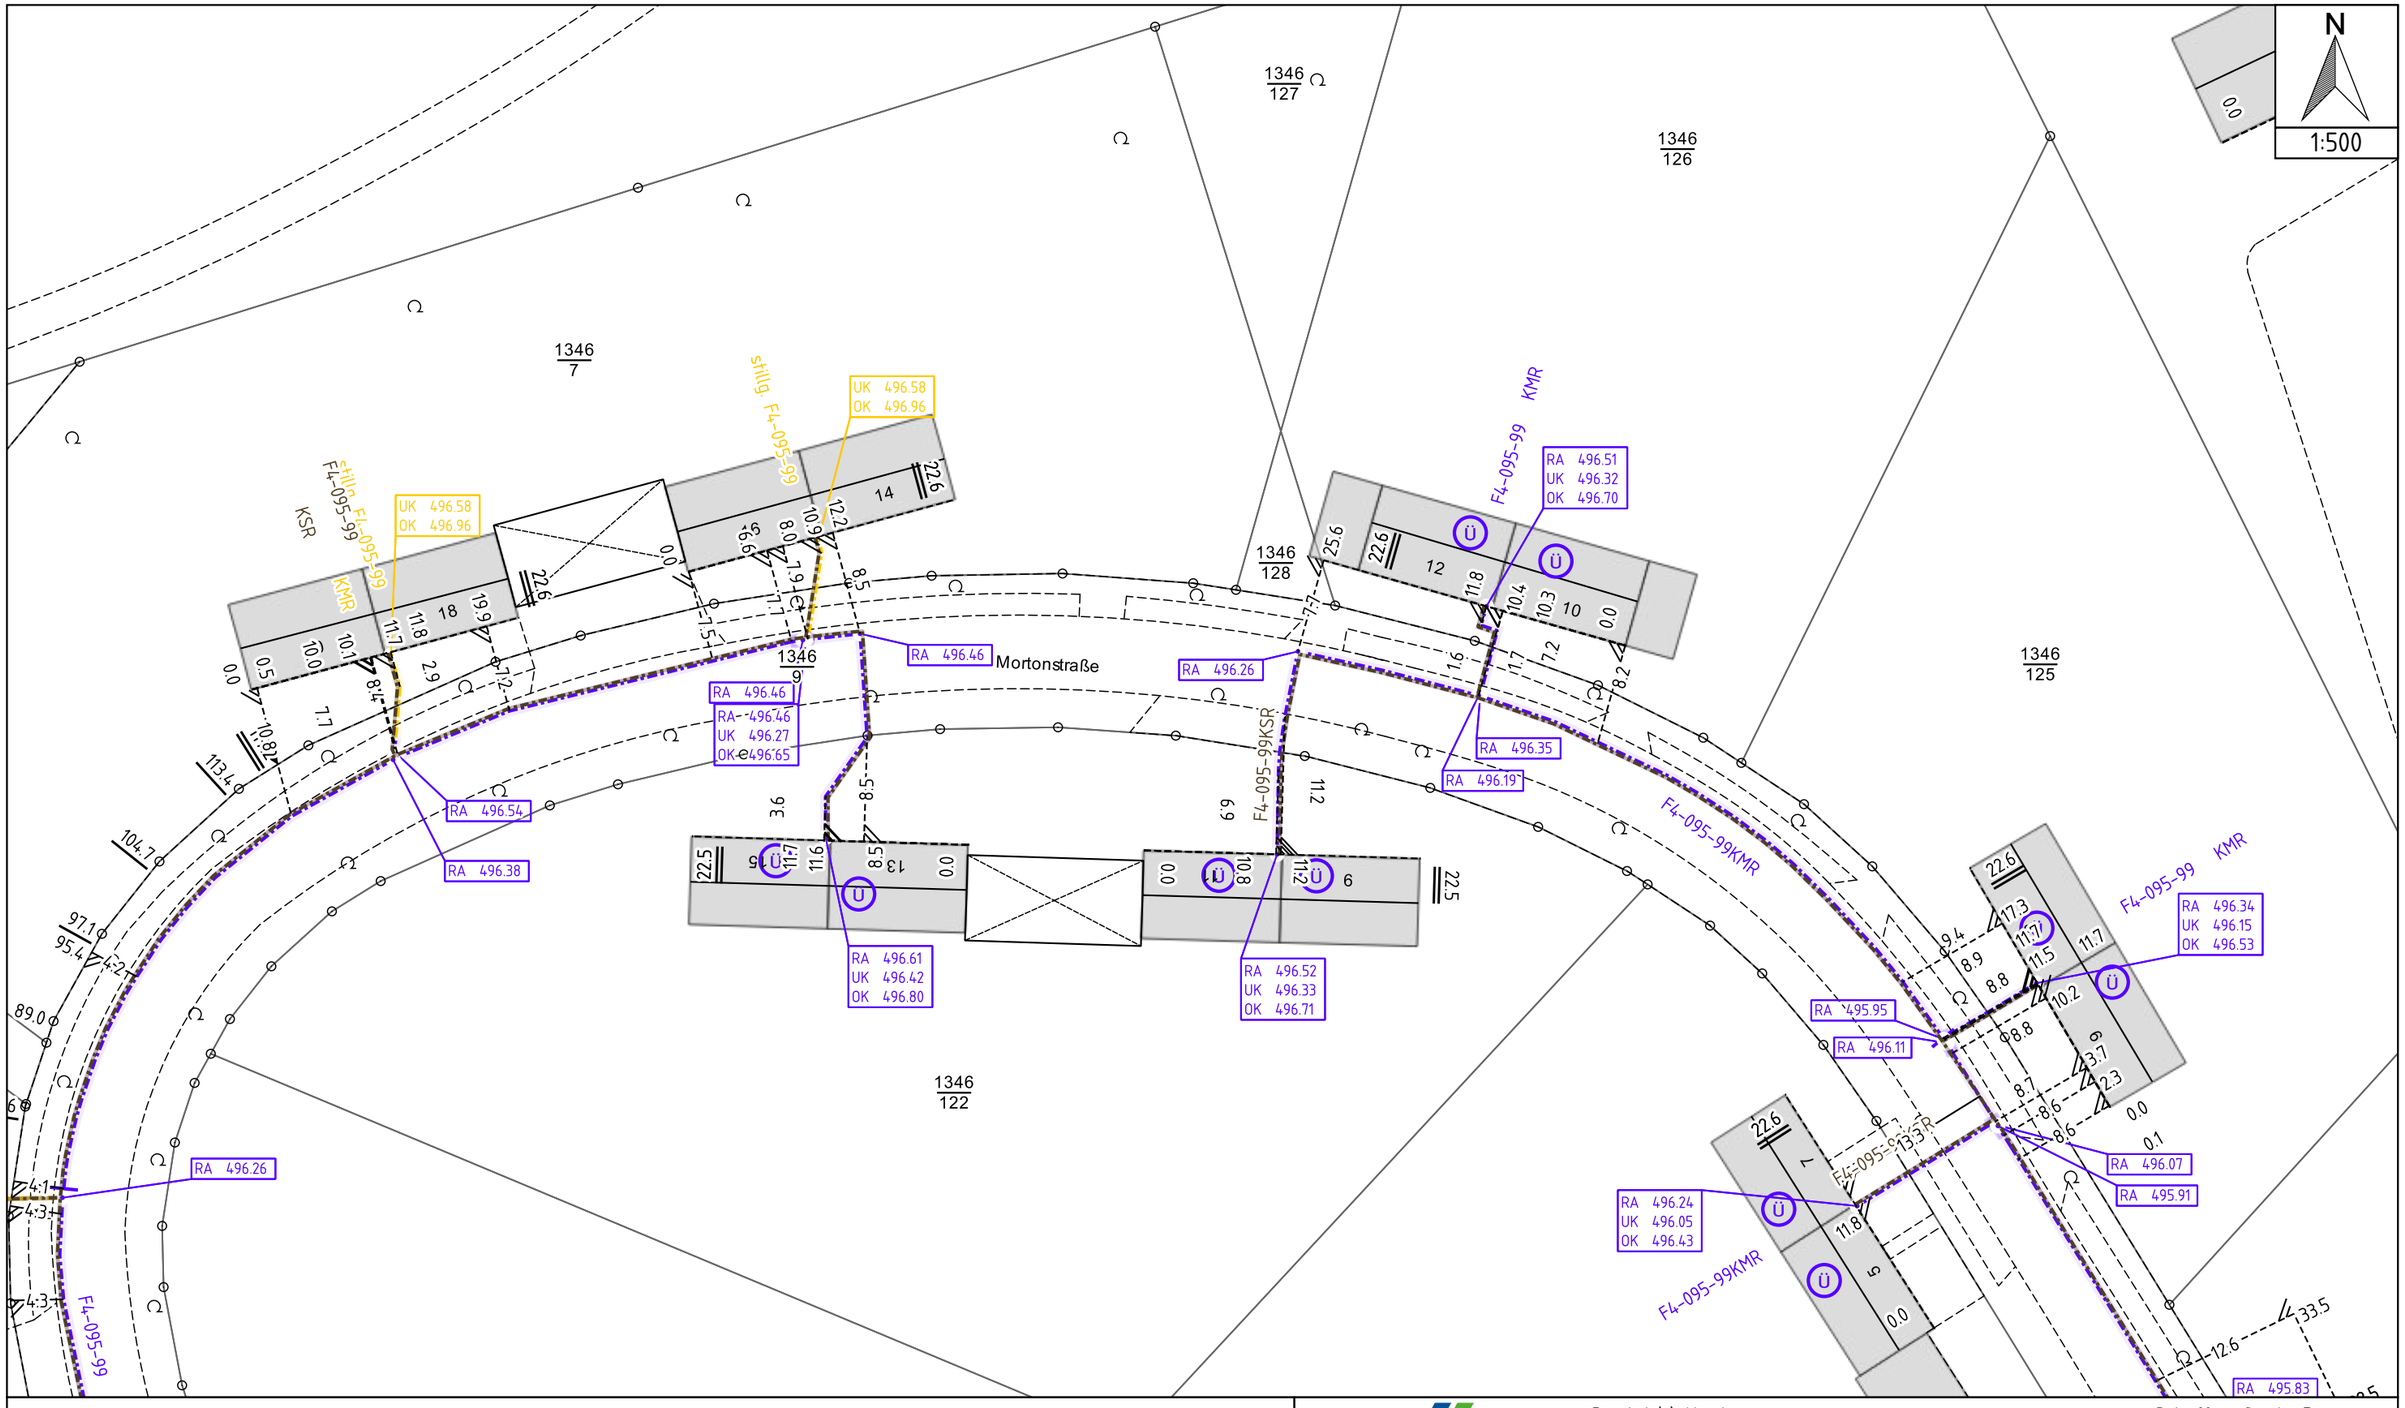

Koordinatensystem: ETRS89/UTM,
Zone 32 Höhensystem: DHHN2016

Gemeinde(n): München

Betroffene Sparte: Fernwaerme

0217037: Planung - Bodenuntersuchung

Quellen: Netzinformationssystem der SWM;
LH München - Kommunalreferat - GeodatenService;
Bayerische Vermessungsverwaltung; OpenStreetMap.

Blattnummer: N.0.4.1.11-3, N.W.4.1.15-4

Plotdatum: 17.09.2020

Freistellungsvermerk: Es wird hiermit ausdrücklich darauf hingewiesen, dass die in den Plänen enthaltenen Angaben und Maßzahlen hinsichtlich Lage und Verlegungstiefe unverbindlich sind. Mit Abweichungen muss gerechnet werden. Dabei ist zu beachten, dass erdverlegte Leitungen nicht zwingend geradlinig sind und auf dem kürzesten Weg verlaufen. Darüber hinaus darf auf Grund von Erdbewegungen auf die das Versorgungsunternehmen keinen Einfluss hat, auf eine Angabe zur Überdeckung nicht vertraut werden. Die genaue Lage und der Verlauf der Leitungen sind in jedem Fall durch fachgerechte Erkundungsmaßnahmen (Ortung, Querschläge, Suchschlitze, Handschachtung o. a.) festzustellen. Die abgegebenen Pläne geben den Bestand zum Zeitpunkt der Auskunftserteilung wieder. Es ist darauf zu achten, dass zu Beginn der Bauphase immer aktuelle Pläne vor Ort vorliegen. Die Auskunft gilt nur für den angefragten räumlichen Bereich und nur für eigene Leitungen des Versorgungsunternehmens, so dass ggf. noch mit Anlagen anderer Versorgungsunternehmen gerechnet werden muss, bei denen weitere Auskünfte eingeholt werden müssen. Die Entnahme von Maßen durch Abgreifen aus dem Plan ist nicht zulässig. Außer Betrieb befindliche Leitungen sind in den Plänen nicht dargestellt, können u. U. in der Örtlichkeit vorhanden sein.

N

1:500

1346/123

1346/8

1346/121

RA 496.13
UK 496.11
OK 496.49

UK 496.26
OK 496.64

UK 496.41
OK 496.79

RA 496.05

RA 496.10

99.78 K

UK 495.86
OK 496.24

RA 495.88

RA 496.32
UK 496.13
OK 496.51

11647

RA 496.24

9983 L

9982 S

RA 496.04

RA 495.80

9977 K

UK 495.99
OK 496.37

UK 496.07
OK 496.45

UK 496.25
OK 496.63

UK 496.24
OK 496.64

9997 L

RA 496.00

RA
UK
OK

stillg. F4-095-99 KSR

stillg. F4-095-99 KSR 1 KSR

1 KSR

stillg. F4-095-99 KSR

F4-095-99 KMR

F4-095-99 KSR

KMR

KMR KSR

Mortonstr.

Neuherbergstraße

2 KSR

ZL4024
PKFM0059

F4-095-99

Koordinatensystem: ETRS89/UTM,
Zone 32 Höhensystem: DHHN2016

Gemeinde(n): München

Betroffene Sparte: Fernwaerme


0217037: Planung - Bodenuntersuchung

Quellen: Netzinformationssystem der SWM;
LH München - Kommunalreferat - GeodatenService;
Bayerische Vermessungsverwaltung; OpenStreetMap.

Blattnummer: N.O.4.1.11-3, N.O.4.1.16-1, N.W.4.1.15-4, N.W.4.1.20-2

Plotdatum: 17.09.2020

Freistellungsvermerk: Es wird hiermit ausdrücklich darauf hingewiesen, dass die in den Plänen enthaltenen Angaben und Maßzahlen hinsichtlich Lage und Verlegungstiefe unverbindlich sind. Mit Abweichungen muss gerechnet werden. Dabei ist zu beachten, dass erdverlegte Leitungen nicht zwingend geradlinig sind und auf dem kürzesten Weg verlaufen. Darüber hinaus darf auf Grund von Erdbewegungen auf die das Versorgungsunternehmen keinen Einfluss hat, auf eine Angabe zur Überdeckung nicht vertraut werden. Die genaue Lage und der Verlauf der Leitungen sind in jedem Fall durch fachgerechte Erkundungsmaßnahmen (Ortung, Querschläge, Suchschlitze, Handschachtung o. a.) festzustellen. Die abgegebenen Pläne geben den Bestand zum Zeitpunkt der Auskunftserteilung wieder. Es ist darauf zu achten, dass zu Beginn der Bauphase immer aktuelle Pläne vor Ort vorliegen. Die Auskunft gilt nur für den angefragten räumlichen Bereich und nur für eigene Leitungen des Versorgungsunternehmens, so dass ggf. noch mit Anlagen anderer Versorgungsunternehmen gerechnet werden muss, bei denen weitere Auskünfte eingeholt werden müssen. Die Entnahme von Maßen durch Abgreifen aus dem Plan ist nicht zulässig. Außer Betrieb befindliche Leitungen sind in den Plänen nicht dargestellt, können u. U. in der Örtlichkeit vorhanden sein.

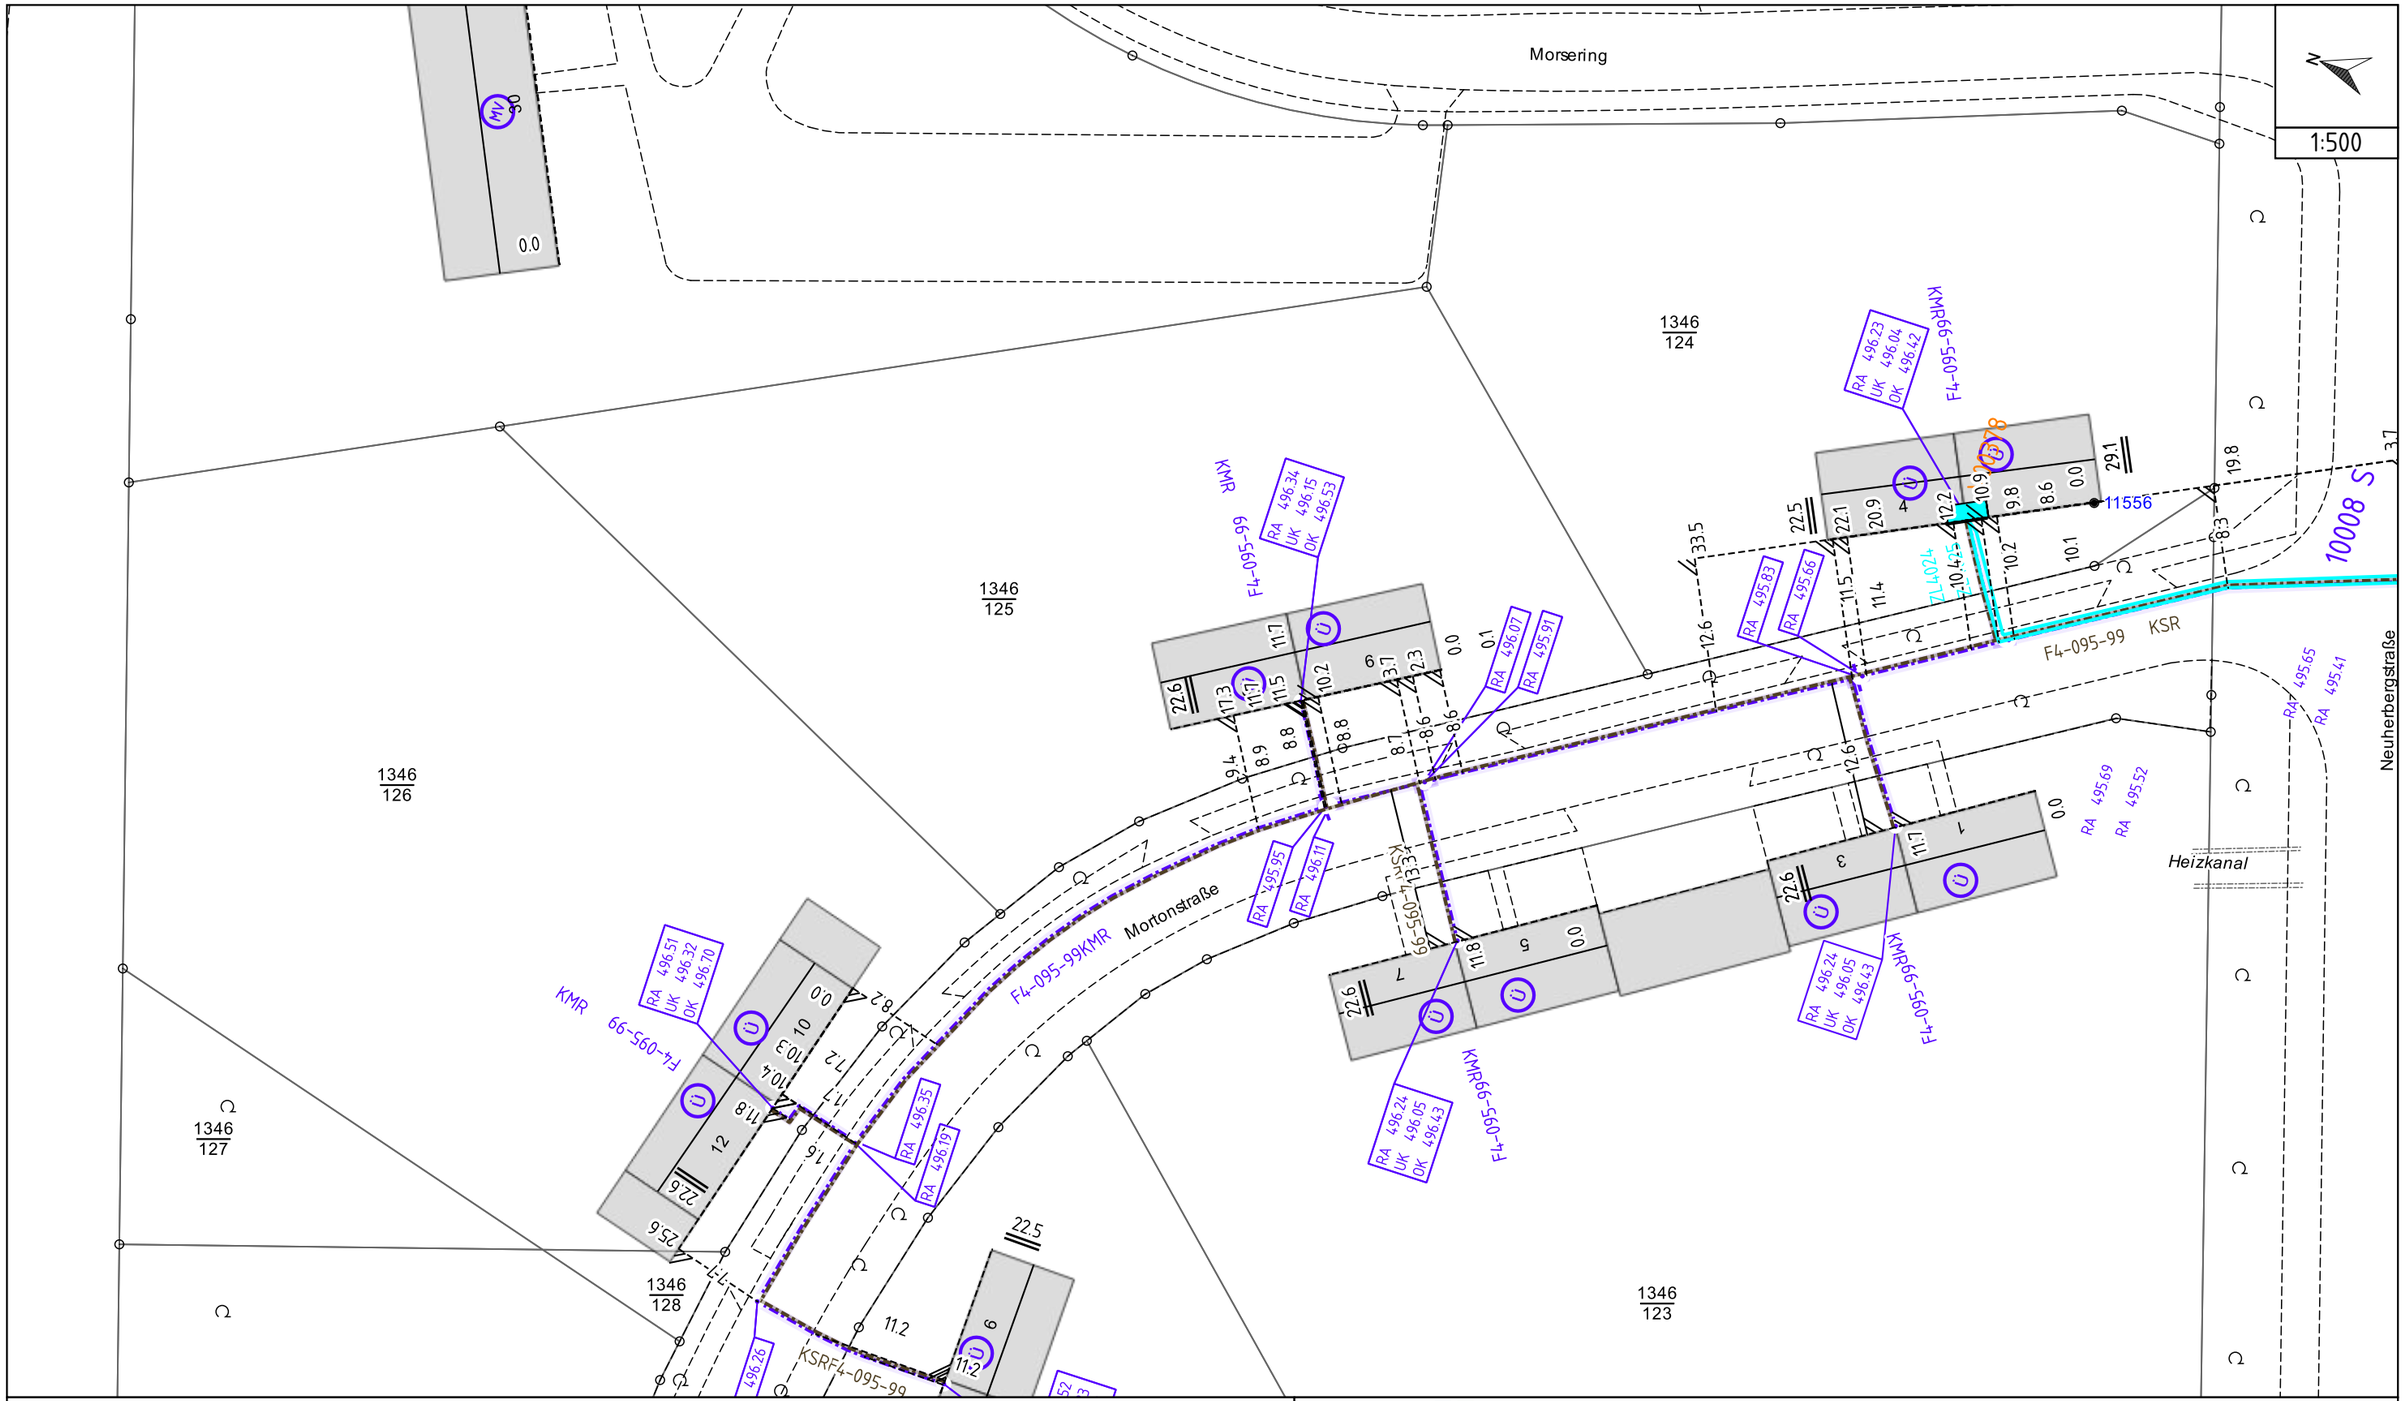

Koordinatensystem: ETRS89/UTM,
Zone 32 Höhensystem: DHHN2016

Gemeinde(n): München

Betroffene Sparte: Fernwaerme


0217037: Planung - Bodenuntersuchung

Quellen: Netzinformationssystem der SWM;
LH München - Kommunalreferat - GeodatenService;
Bayerische Vermessungsverwaltung; OpenStreetMap.

Blattnummer: N.O.4.1.11-3, N.W.4.1.15-4

Plotdatum: 17.09.2020

Freistellungsvermerk: Es wird hiermit ausdrücklich darauf hingewiesen, dass die in den Plänen enthaltenen Angaben und Maßzahlen hinsichtlich Lage und Verlegungstiefe unverbindlich sind. Mit Abweichungen muss gerechnet werden. Dabei ist zu beachten, dass erdverlegte Leitungen nicht zwingend geradlinig sind und auf dem kürzesten Weg verlaufen. Darüber hinaus darf auf Grund von Erdbewegungen auf die das Versorgungsunternehmen keinen Einfluss hat, auf eine Angabe zur Überdeckung nicht vertraut werden. Die genaue Lage und der Verlauf der Leitungen sind in jedem Fall durch fachgerechte Erkundungsmaßnahmen (Ortung, Querschläge, Suchschlitze, Handschachtung o. a.) festzustellen. Die abgegebenen Pläne geben den Bestand zum Zeitpunkt der Auskunftserteilung wieder. Es ist darauf zu achten, dass zu Beginn der Bauphase immer aktuelle Pläne vor Ort vorliegen. Die Auskunft gilt nur für den angefragten räumlichen Bereich und nur für eigene Leitungen des Versorgungsunternehmens, so dass ggf. noch mit Anlagen anderer Versorgungsunternehmen gerechnet werden muss, bei denen weitere Auskünfte eingeholt werden müssen. Die Entnahme von Maßen durch Abgreifen aus dem Plan ist nicht zulässig. Außer Betrieb befindliche Leitungen sind in den Plänen nicht dargestellt, können u. U. in der Örtlichkeit vorhanden sein.

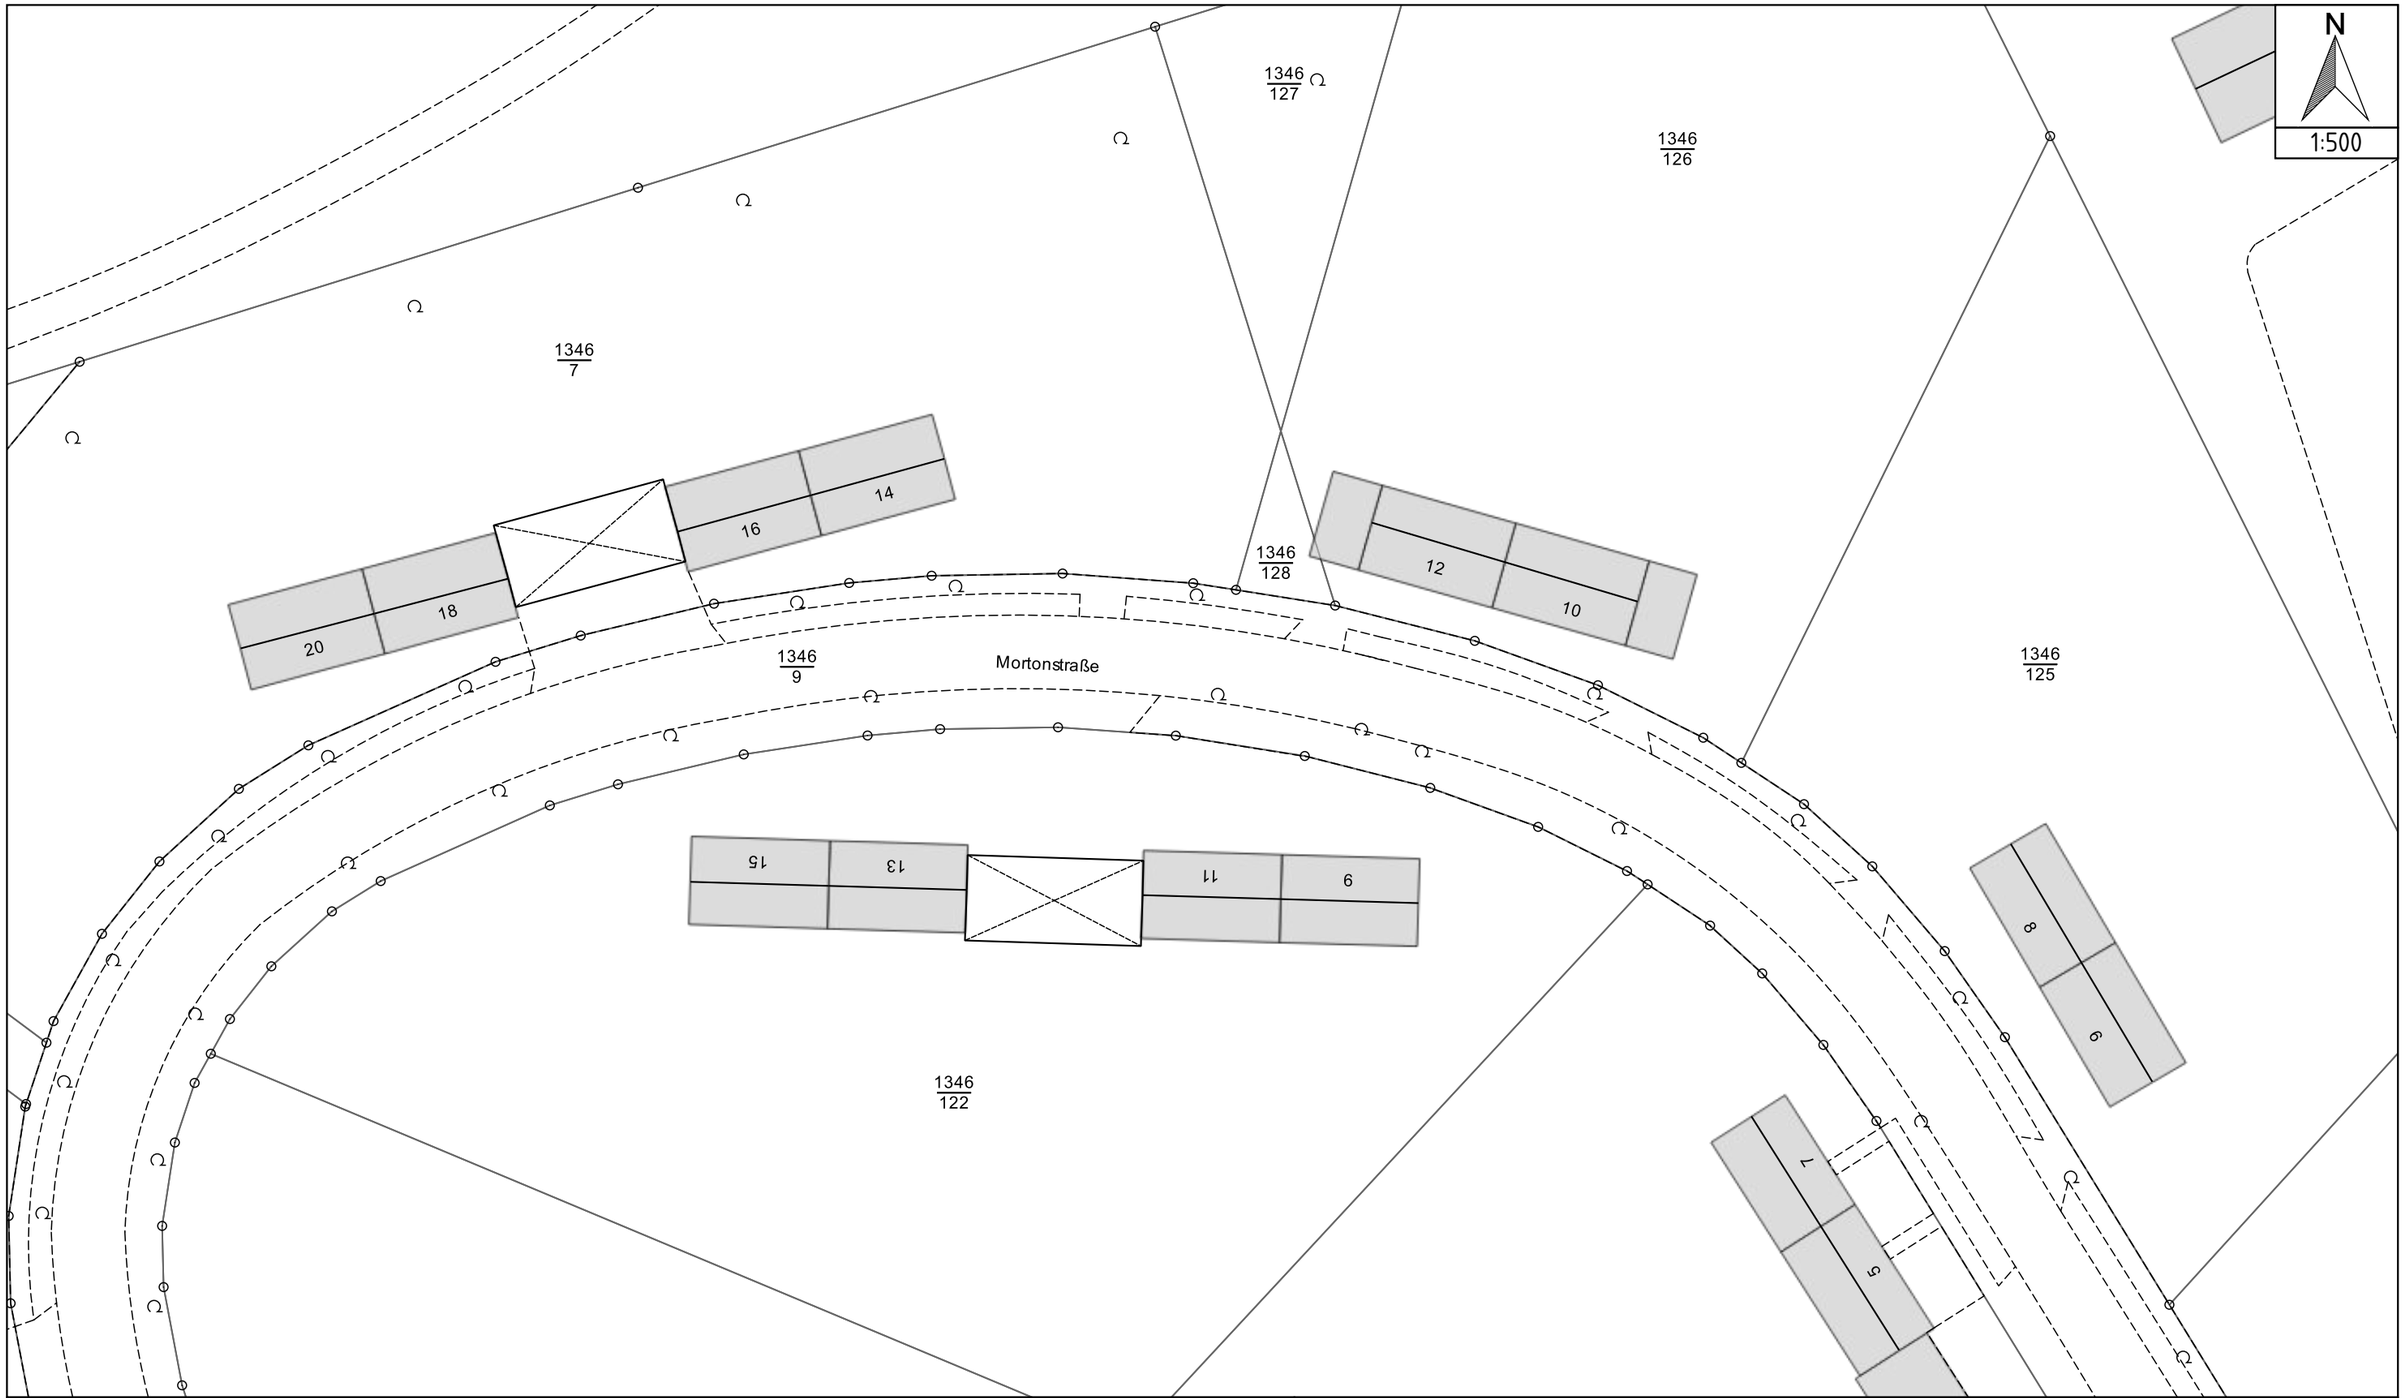

Koordinatensystem: ETRS89/UTM,
Zone 32 Höhensystem: DHHN2016

Gemeinde(n): München

Betroffene Sparte: Gas


0217037: Planung - Bodenuntersuchung

Quellen: Netzinformationssystem der SWM;
LH München - Kommunalreferat - GeodatenService;
Bayerische Vermessungsverwaltung; OpenStreetMap.

Blattnummer: N.0.4.1.11-3, N.W.4.1.15-4

Plotdatum: 17.09.2020

Freistellungsvermerk: Es wird hiermit ausdrücklich darauf hingewiesen, dass die in den Plänen enthaltenen Angaben und Maßzahlen hinsichtlich Lage und Verlegungstiefe unverbindlich sind. Mit Abweichungen muss gerechnet werden. Dabei ist zu beachten, dass erdverlegte Leitungen nicht zwingend geradlinig sind und auf dem kürzesten Weg verlaufen. Darüber hinaus darf auf Grund von Erdbewegungen auf die das Versorgungsunternehmen keinen Einfluss hat, auf eine Angabe zur Überdeckung nicht vertraut werden. Die genaue Lage und der Verlauf der Leitungen sind in jedem Fall durch fachgerechte Erkundungsmaßnahmen (Ortung, Querschläge, Suchschlitze, Handschachtung o. ä.) festzustellen. Die abgegebenen Pläne geben den Bestand zum Zeitpunkt der Auskunftserteilung wieder Es ist darauf zu achten, dass zu Beginn der Bauphase immer aktuelle Pläne vor Ort vorliegen. Die Auskunft gilt nur für den angefragten räumlichen Bereich und nur für eigene Leitungen des Versorgungsunternehmens, so dass ggf. noch mit Anlagen anderer Versorgungsunternehmen gerechnet werden muss, bei denen weitere Auskünfte eingeholt werden müssen. Die Entnahme von Maßen durch Abgreifen aus dem Plan ist nicht zulässig. Außer Betrieb befindliche Leitungen sind in den Plänen nicht dargestellt, können u. U. in der Örtlichkeit vorhanden sein.

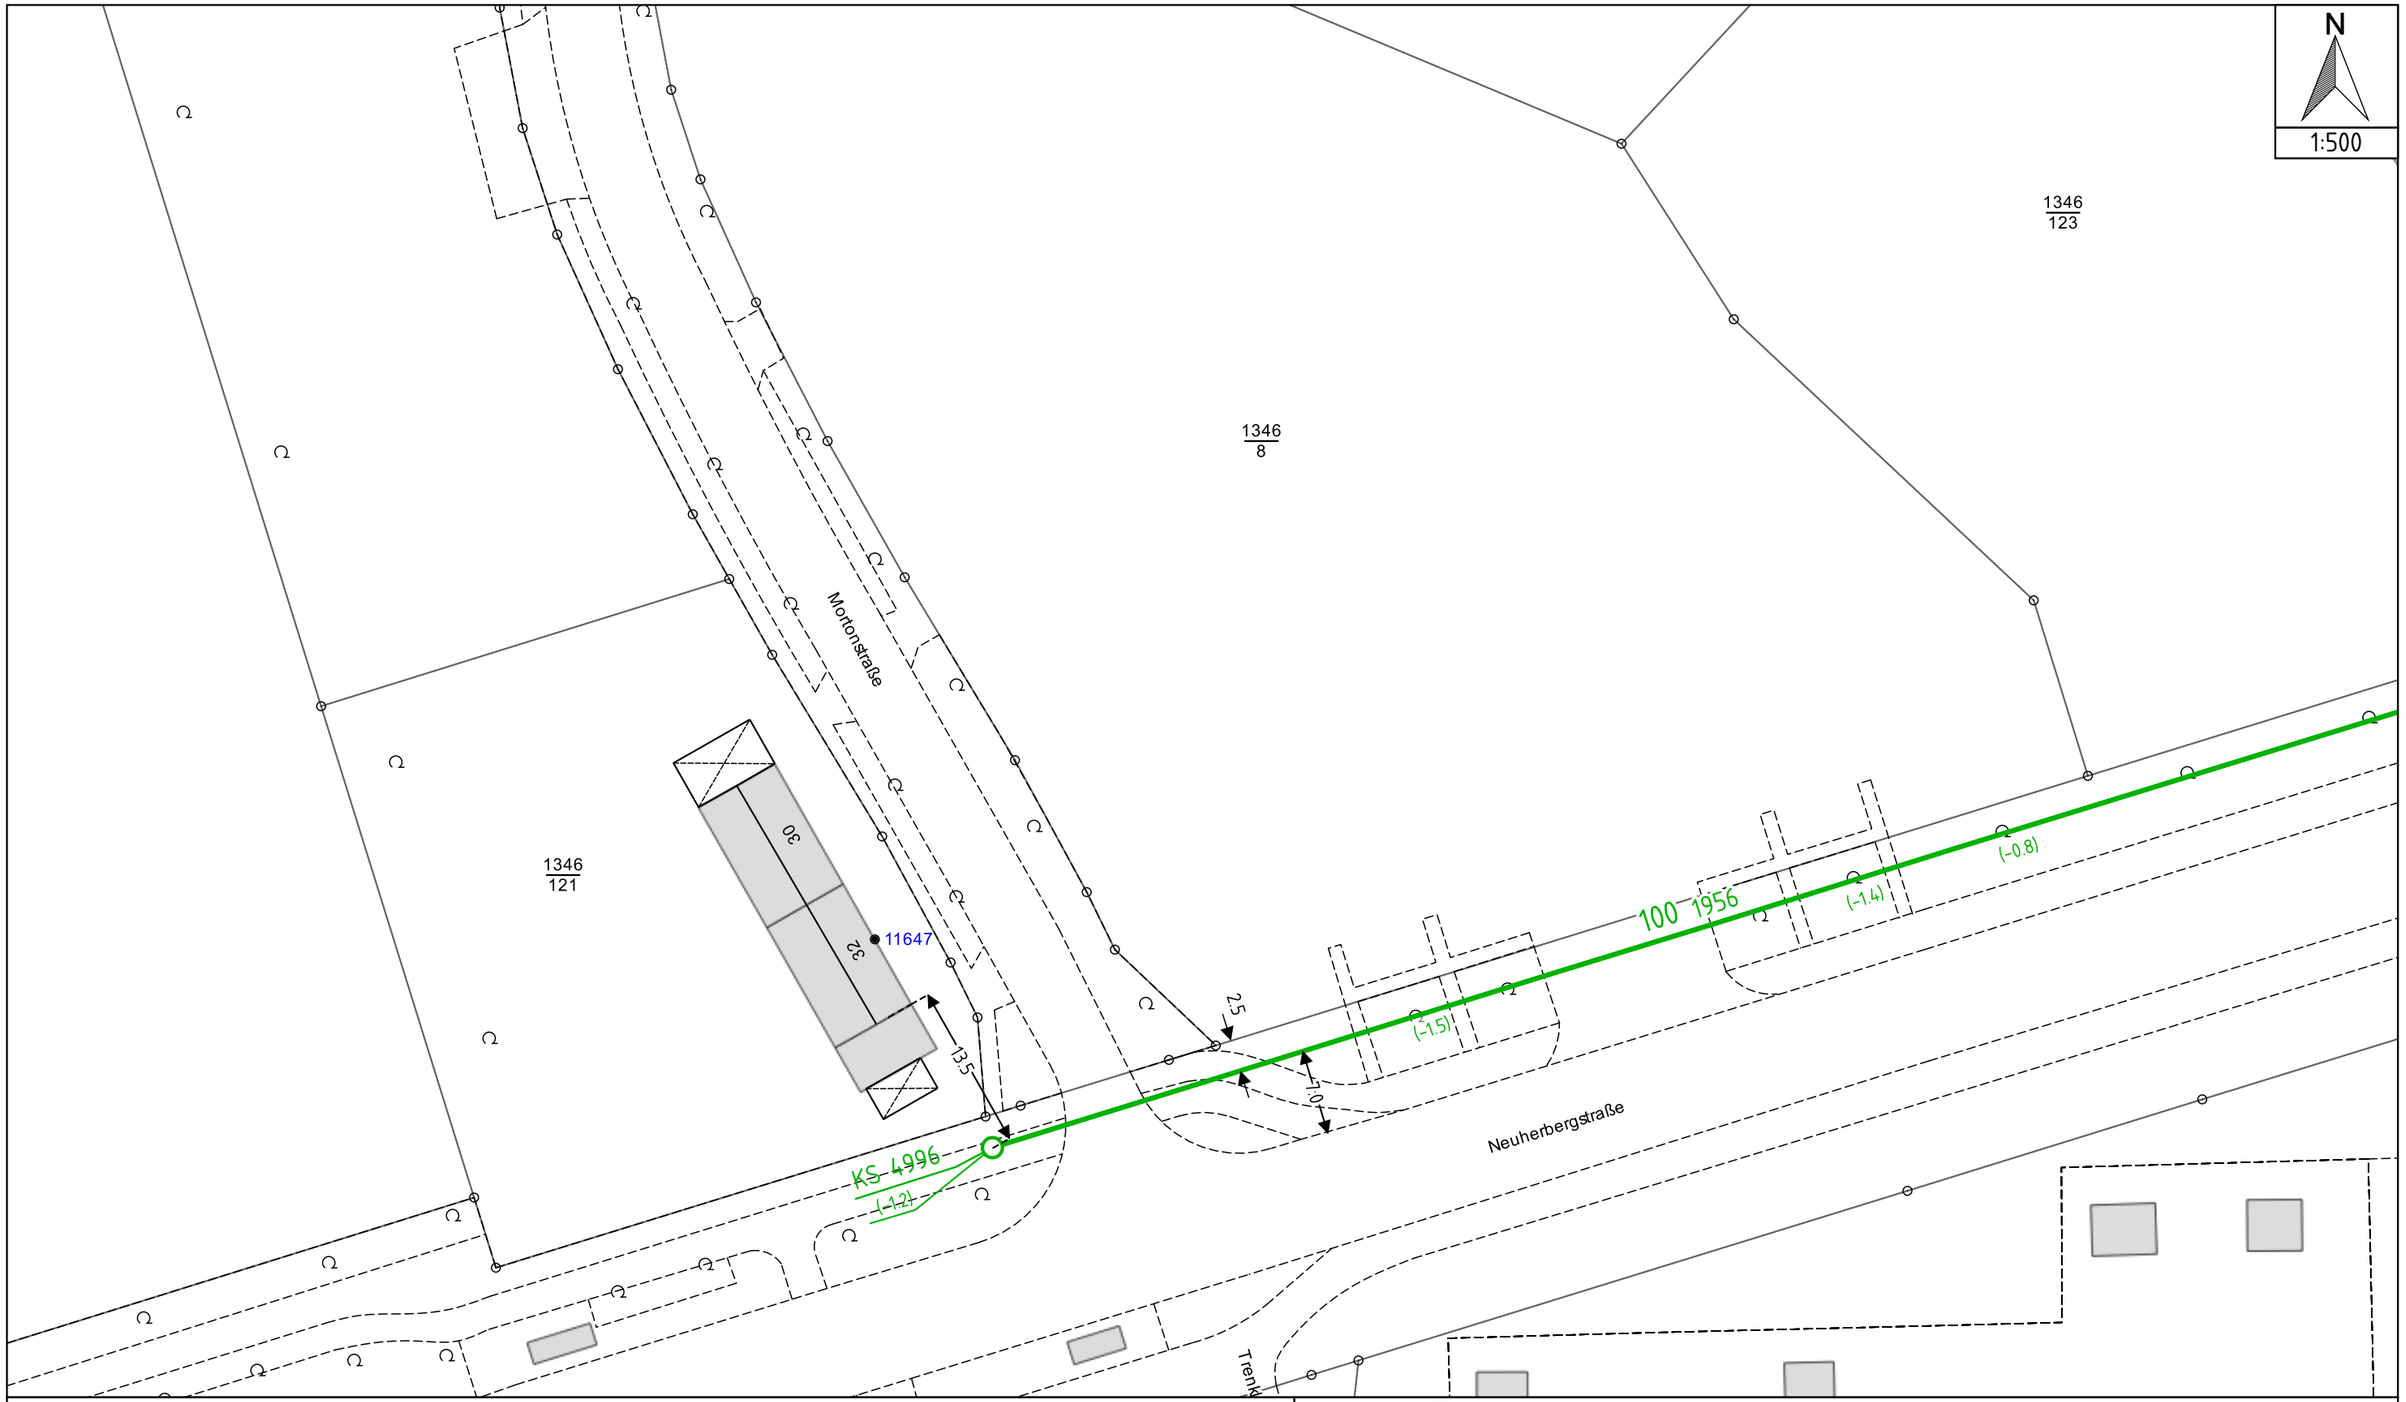

Koordinatensystem: ETRS89/UTM,
Zone 32 Höhensystem: DHHN2016

Gemeinde(n): München

Betroffene Sparte: Gas


0217037: Planung – Bodenuntersuchung

Quellen: Netzinformationssystem der SWM;
LH München – Kommunalreferat – GeodatenService;
Bayerische Vermessungsverwaltung; OpenStreetMap.

Blattnummer: N.O.4.1.11-3, N.O.4.1.16-1, N.W.4.1.15-4, N.W.4.1.20-2

Plotdatum: 17.09.2020

Freistellungsvermerk: Es wird hiermit ausdrücklich darauf hingewiesen, dass die in den Plänen enthaltenen Angaben und Maßzahlen hinsichtlich Lage und Verlegungstiefe unverbindlich sind. Mit Abweichungen muss gerechnet werden. Dabei ist zu beachten, dass erdverlegte Leitungen nicht zwingend geradlinig sind und auf dem kürzesten Weg verlaufen. Darüber hinaus darf auf Grund von Erdbewegungen auf die das Versorgungsunternehmen keinen Einfluss hat, auf eine Angabe zur Überdeckung nicht vertraut werden. Die genaue Lage und der Verlauf der Leitungen sind in jedem Fall durch fachgerechte Erkundungsmaßnahmen (Ortung, Querschläge, Suchschlitze, Handschachtung o. a.) festzustellen. Die abgegebenen Pläne geben den Bestand zum Zeitpunkt der Auskunftserteilung wieder. Es ist darauf zu achten, dass zu Beginn der Bauphase immer aktuelle Pläne vor Ort vorliegen. Die Auskunft gilt nur für den angefragten räumlichen Bereich und nur für eigene Leitungen des Versorgungsunternehmens, so dass ggf. noch mit Anlagen anderer Versorgungsunternehmen gerechnet werden muss, bei denen weitere Auskünfte eingeholt werden müssen. Die Entnahme von Maßen durch Abgreifen aus dem Plan ist nicht zulässig. Außer Betrieb befindliche Leitungen sind in den Plänen nicht dargestellt, können u. U. in der Örtlichkeit vorhanden sein.

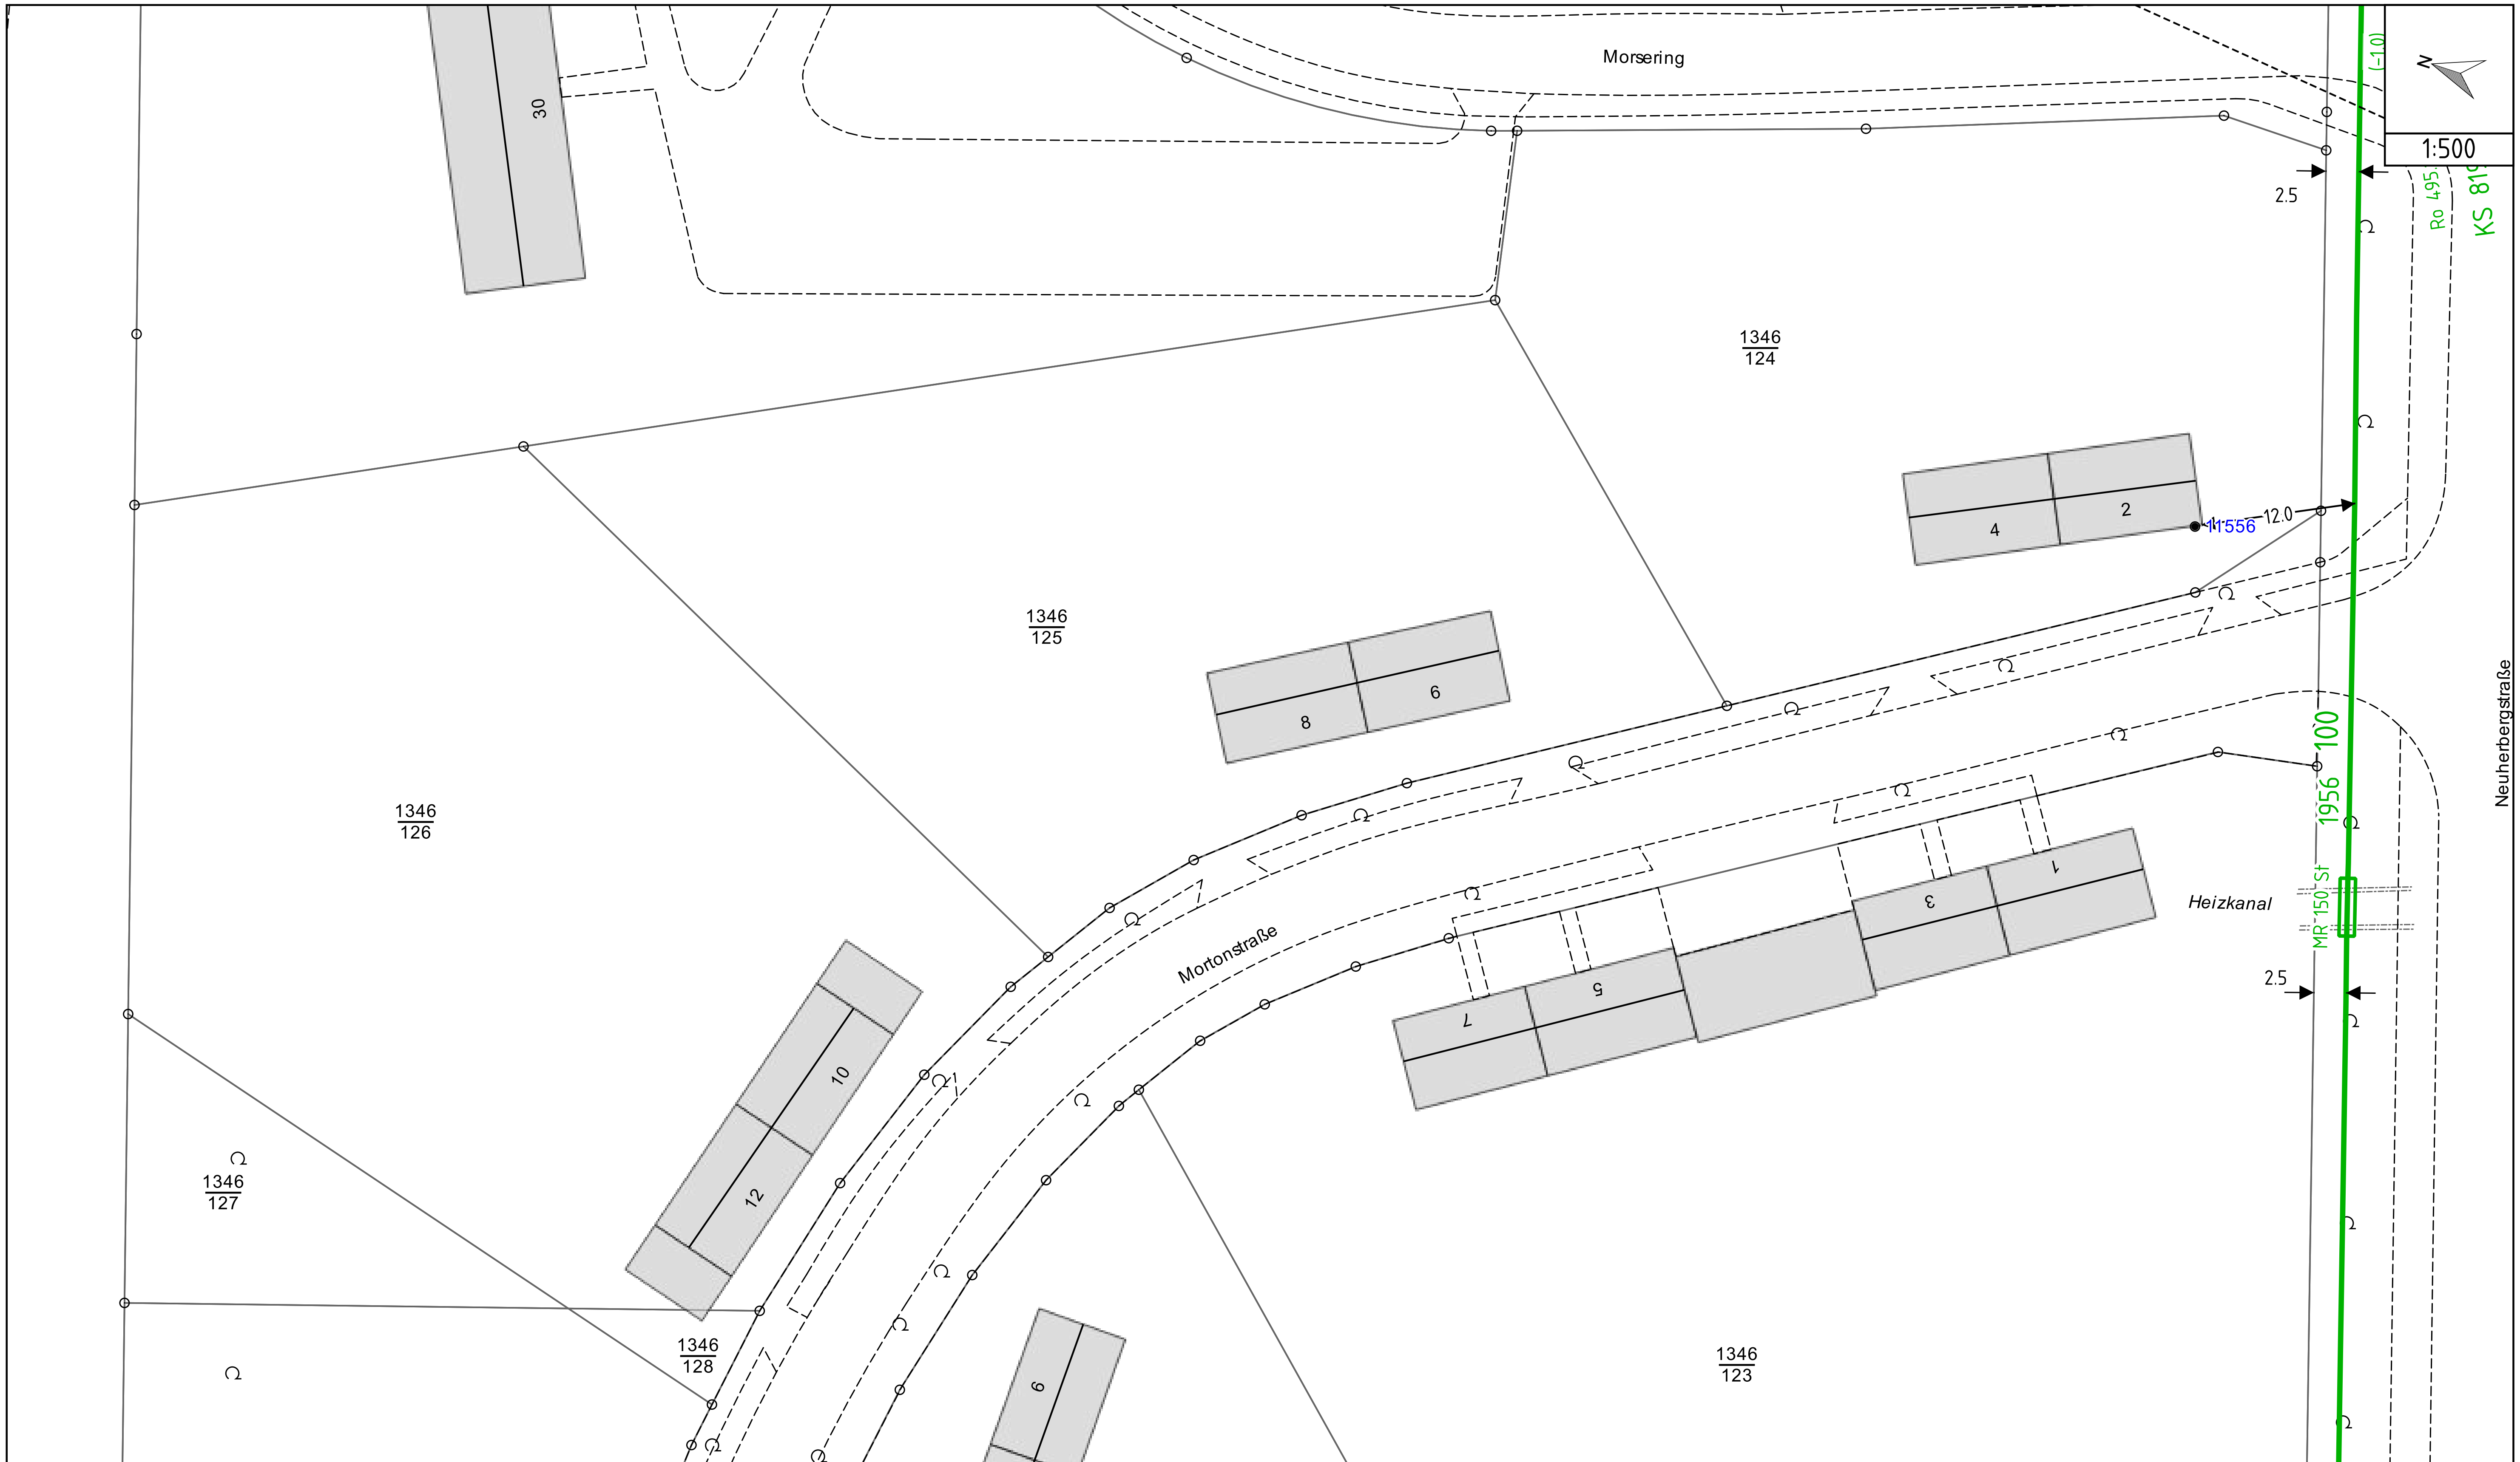

Koordinatensystem: ETRS89/UTM,
Zone 32 Höhensystem: DHHN2016

SWM

Gemeinde(n): München

Betroffene Sparte: Gas

0217037: Planung – Bodenuntersuchung

Quellen: Netzinformationssystem der SWM;
LH München – Kommunalreferat – GeodatenService;
Bayerische Vermessungsverwaltung; OpenStreetMap.

Blattnummer: N.O.4.1.11-3, N.W.4.1.15-4

Plotdatum: 17.09.2020

Freistellungsvermerk: Es wird hiermit ausdrücklich darauf hingewiesen, dass die in den Plänen enthaltenen Angaben und Maßzahlen hinsichtlich Lage und Verlegungstiefe unverbindlich sind. Mit Abweichungen muss gerechnet werden. Dabei ist zu beachten, dass erdverlegte Leitungen nicht zwingend geradlinig sind und auf dem kürzesten Weg verlaufen. Darüber hinaus darf auf Grund von Erdbewegungen auf die das Versorgungsunternehmen keinen Einfluss hat, auf eine Angabe zur Überdeckung nicht vertraut werden. Die genaue Lage und der Verlauf der Leitungen sind in jedem Fall durch fachgerechte Erkundungsmaßnahmen (Ortung, Querschläge, Suchschlitze, Handschachtung o. a.) festzustellen. Die abgegebenen Pläne geben den Bestand zum Zeitpunkt der Auskunftserteilung wieder. Es ist darauf zu achten, dass zu Beginn der Bauphase immer aktuelle Pläne vor Ort vorliegen. Die Auskunft gilt nur für den angefragten räumlichen Bereich und nur für eigene Leitungen des Versorgungsunternehmens, so dass ggf. noch mit Anlagen anderer Versorgungsunternehmen gerechnet werden muss, bei denen weitere Auskünfte eingeholt werden müssen. Die Entnahme von Maßen durch Abgreifen aus dem Plan ist nicht zulässig. Außer Betrieb befindliche Leitungen sind in den Plänen nicht dargestellt, können u. U. in der Örtlichkeit vorhanden sein.

Trassenauskunft VFKD

Kontakt: planauskunft.sued@vodafone.com


Datum, Uhrzeit: 19.10.2020, 13:24

Plan: 1 von 3

Vorhaben:
Planungen für Sondierungsbohrungen


Koordinaten Plan in GK3:

Rechtswert: 3691205,75
Hochwert: 5344637,00

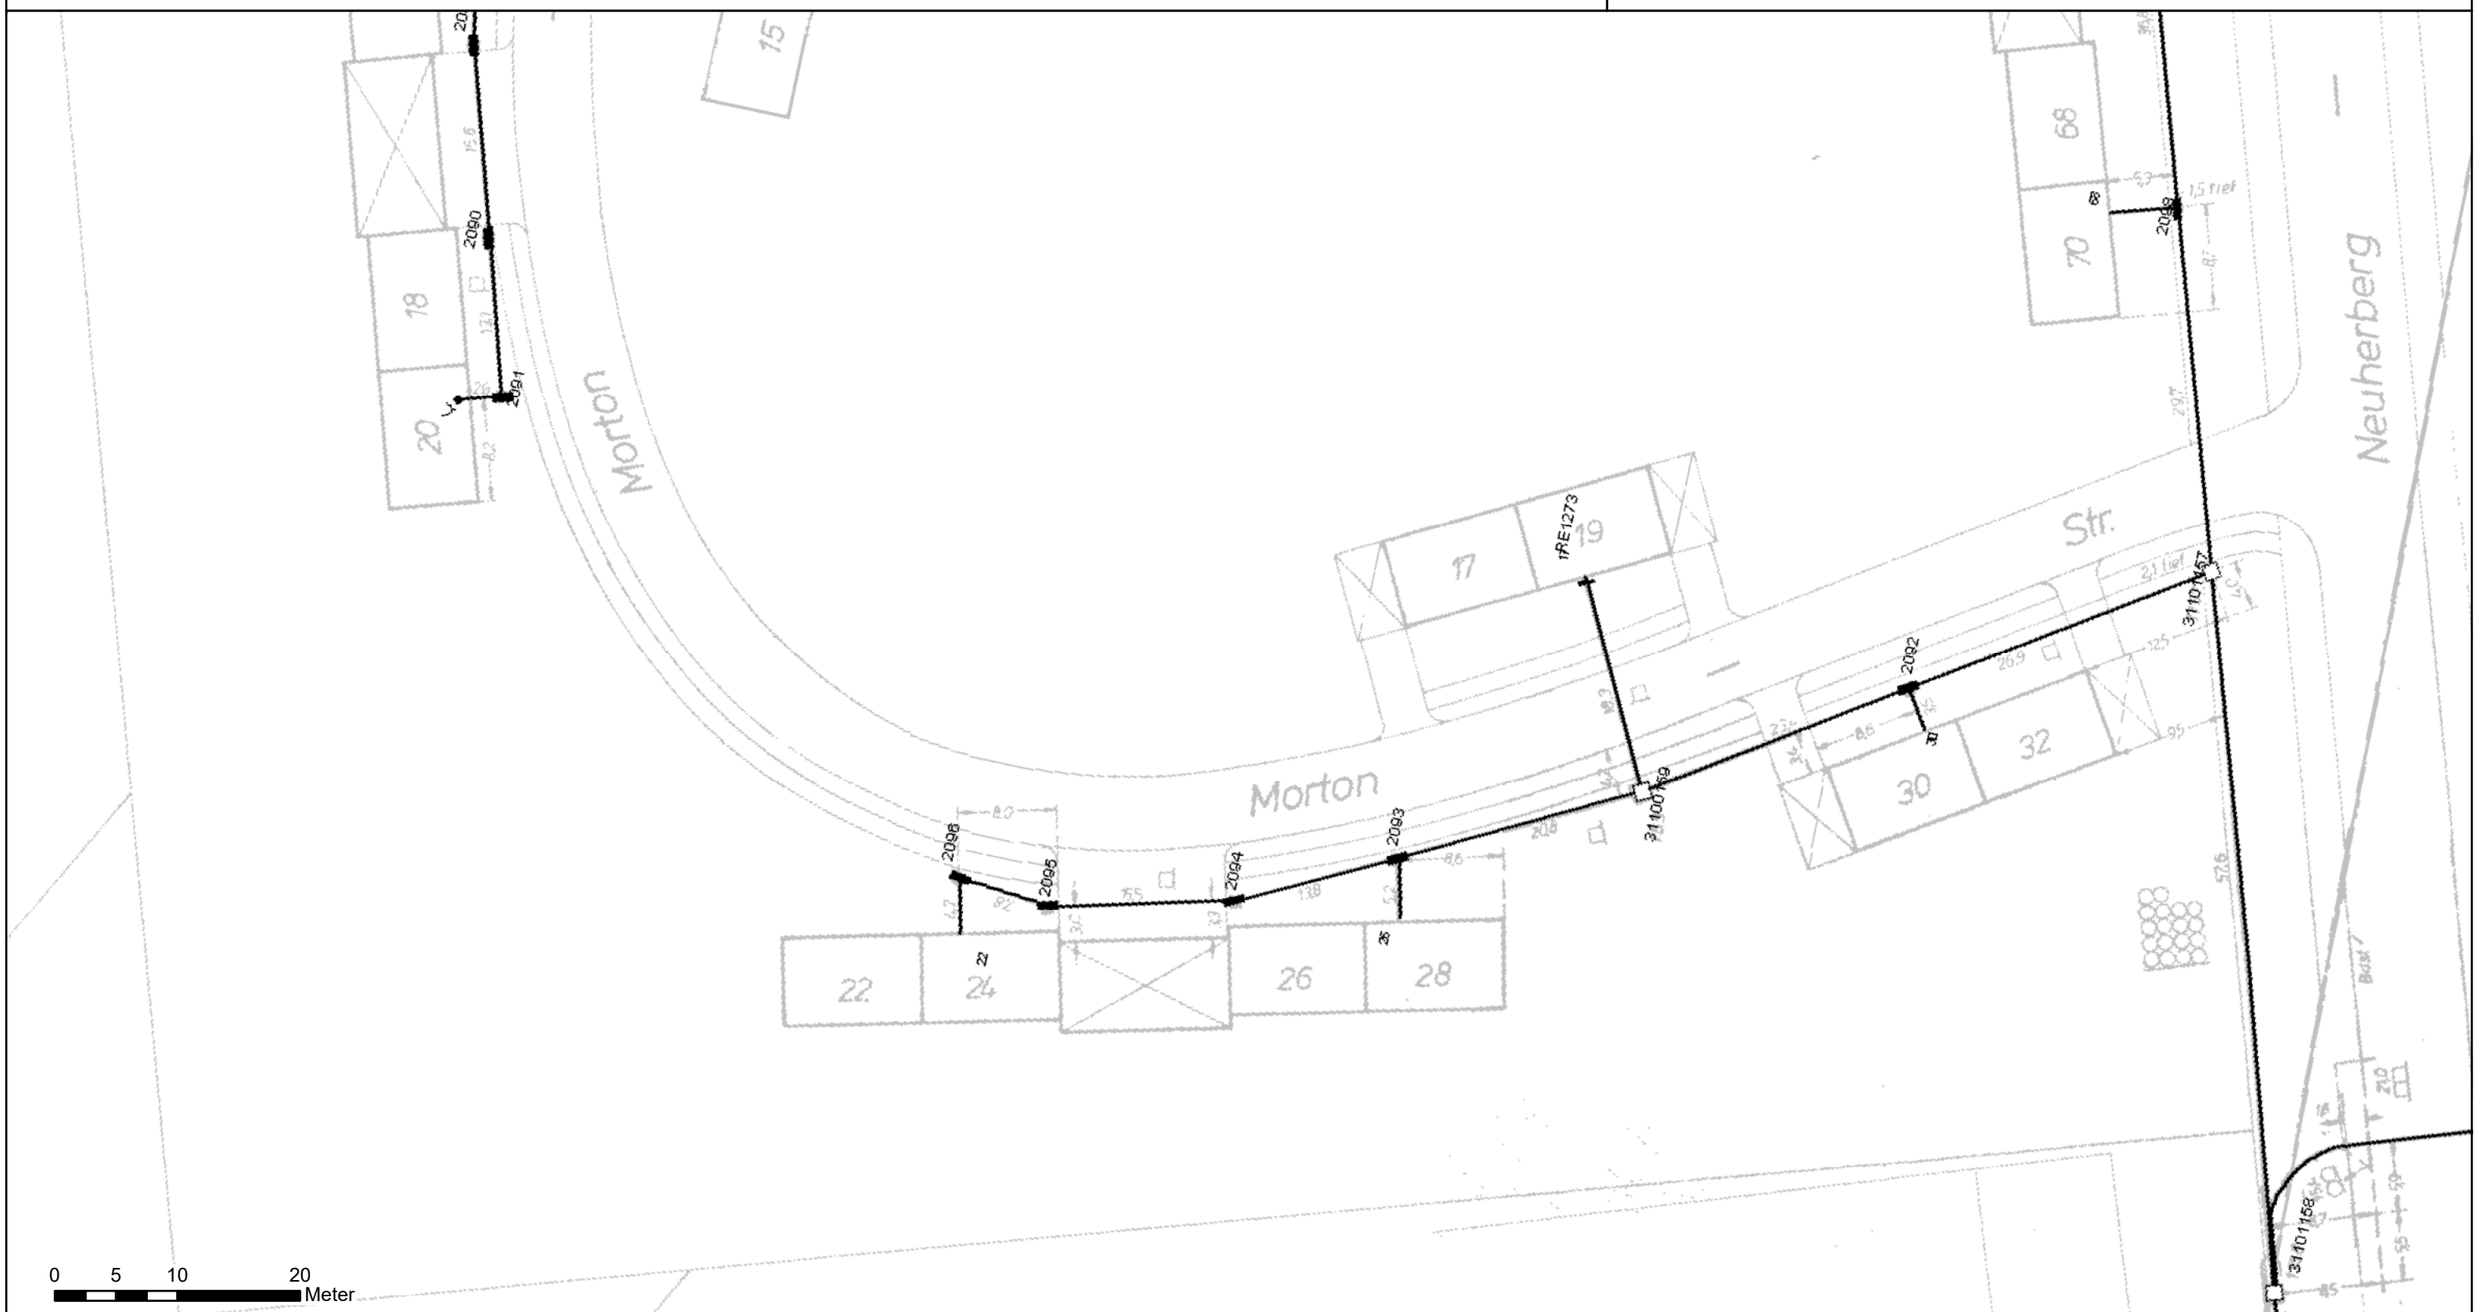

Wichtige Information für alle Nutzer:
Die Planauskunft besitzt eine Gültigkeit von 8 Wochen, ausschlaggebend ist hierbei der Tag des Abrufs durch den Nutzer / die Nutzerin. Alle dargestellten Anlagen können nur die ungefähre Lage wiedergeben.
Auskünfte zu Anlagen anderer Telekommunikationsanbieter werden durch diese nicht ersetzt.
Weitergabe an Dritte oder deren Einsichtnahme ist nicht zulässig, nach Ablauf der Gültigkeit sind alle Planwerke zu vernichten.
Im Schadensfall bitten wir Sie, diesen umgehend an die **Servicenummer 030 / 7130 210 90** oder an die **E-Mail: technikline@Kabeldeutschland.de** zu melden. (Keine Angabe der Kundennummer erforderlich!)
Die Planauskunft erfasst keine verbindliche und gültige Trassenauskunft für Eigentumsflächen der Deutschen Bahn
(siehe Nutzungsbedingungen §2, Abs. (1)).

Die beiliegenden Kabelschutzanweisungen sind gesondert zu beachten!

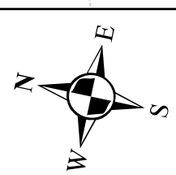

Maßstab: 1:500

Trassenauskunft VF

Kontakt: planauskunft.sued@vodafone.com


Datum, Uhrzeit: 19.10.2020, 13:24

Plan: 1 von 3

Vorhaben:
Planungen für Sondierungsbohrungen


Koordinaten Plan in GK3:

Rechtswert: 3691205,75
Hochwert: 5344637,00

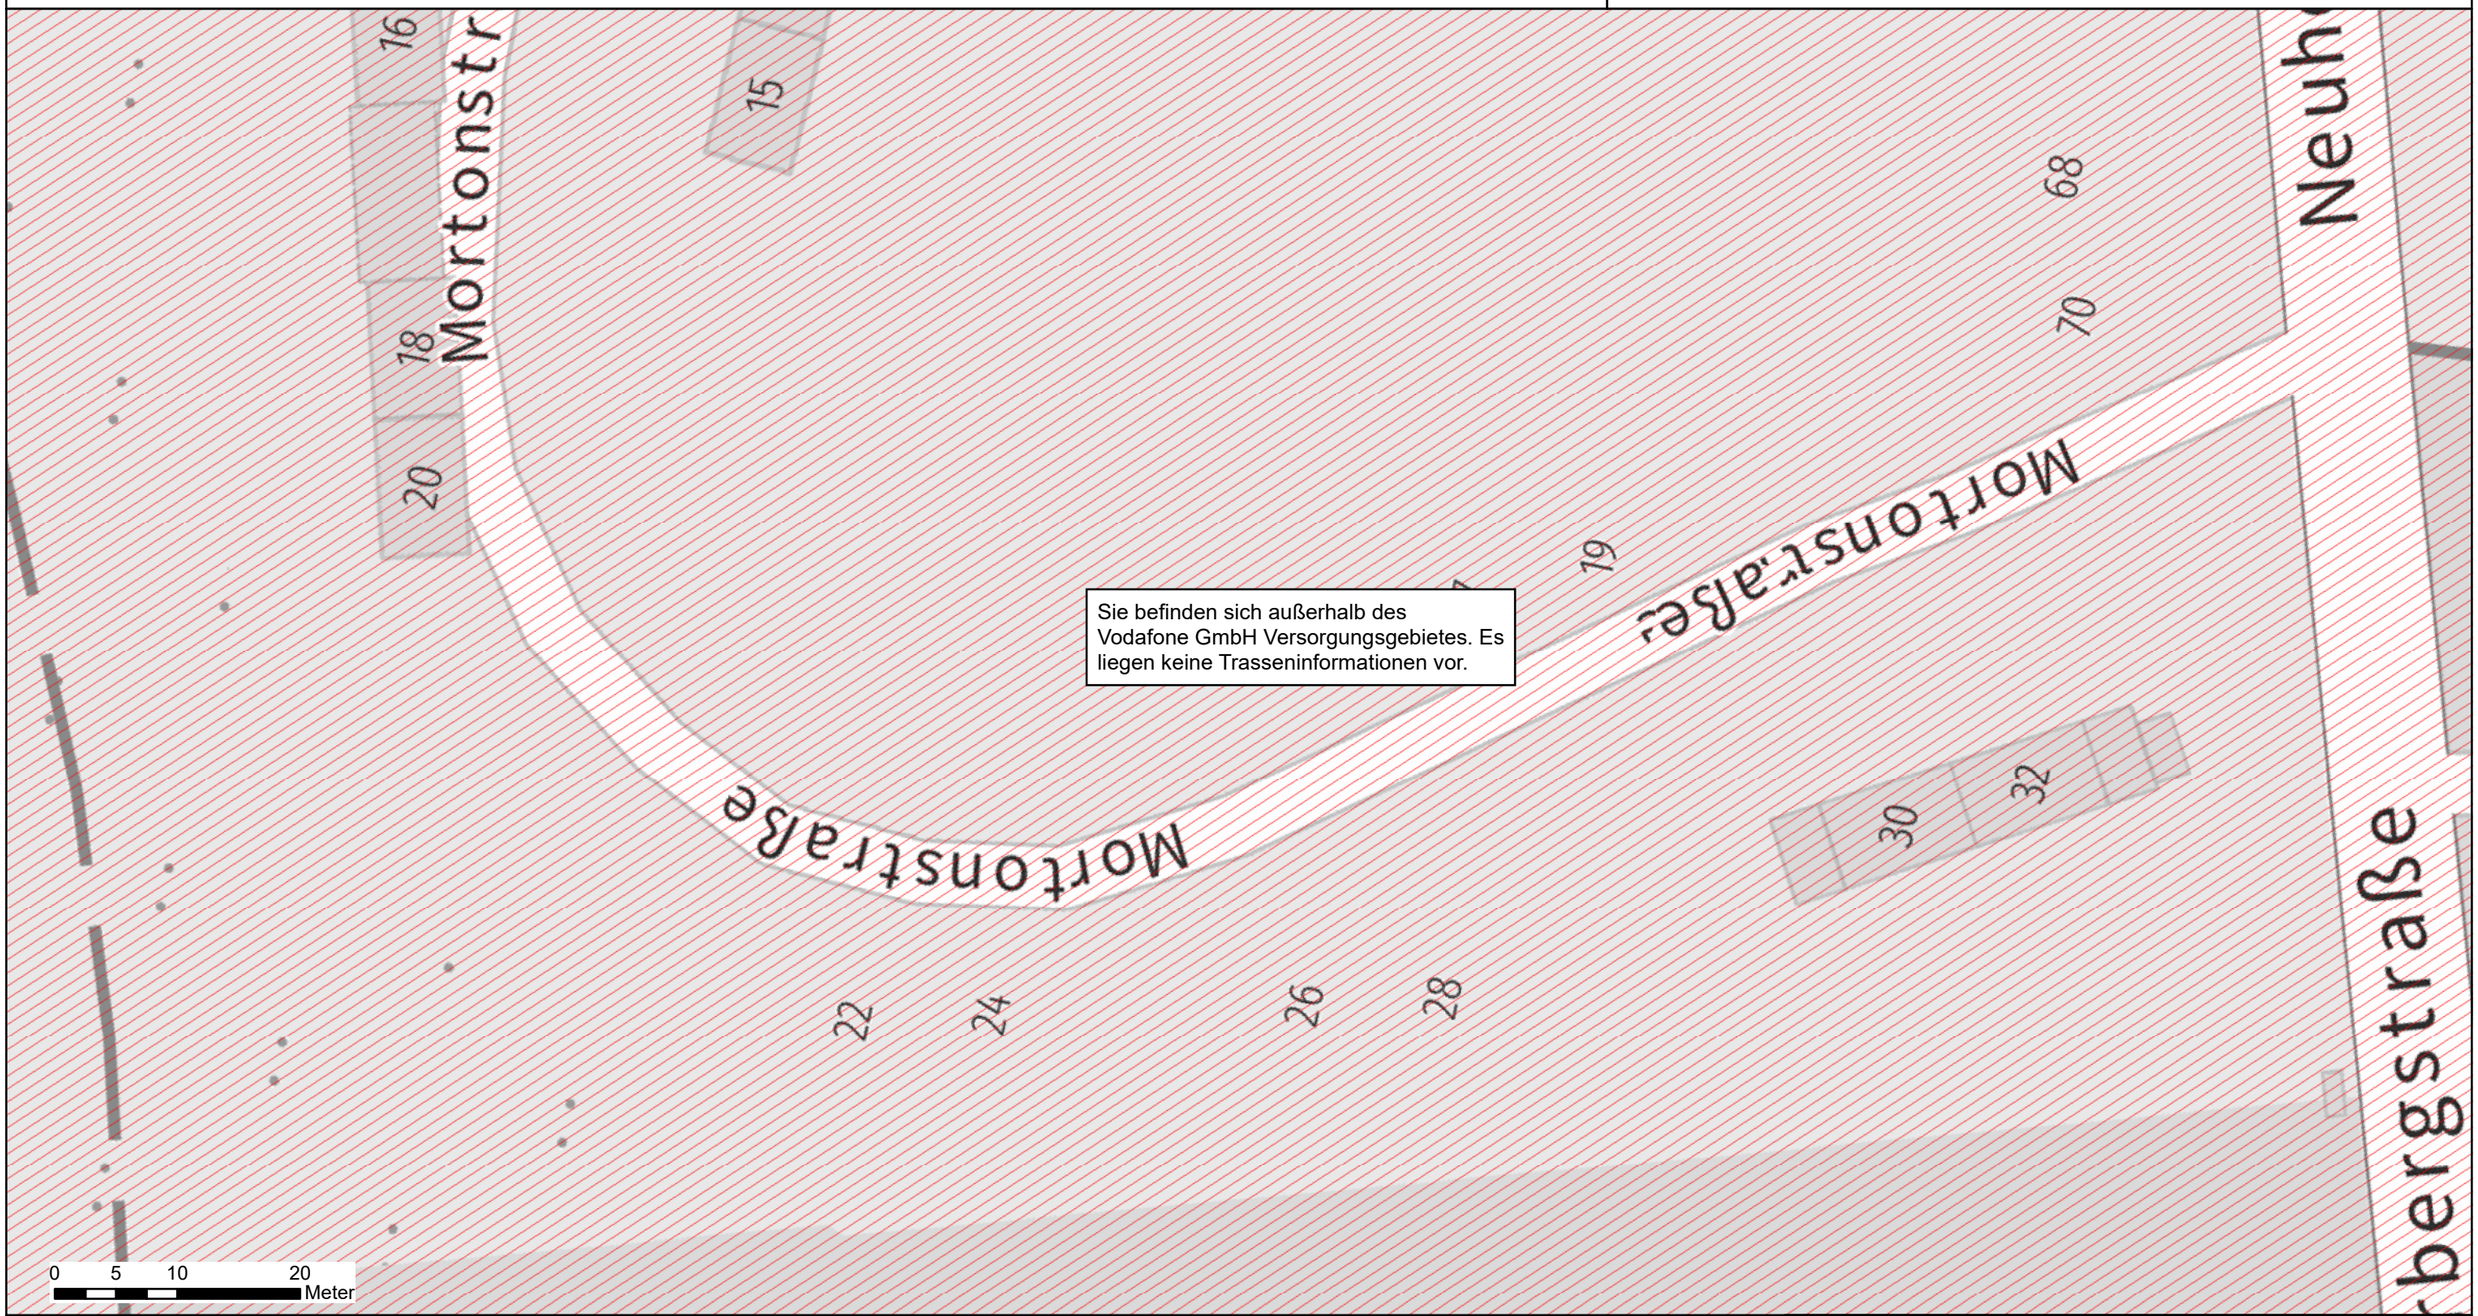

Wichtige Information für alle Nutzer:
Die Planauskunft besitzt eine Gültigkeit von 8 Wochen, ausschlaggebend ist hierbei der Tag des Abrufs durch den Nutzer / die Nutzerin. Alle dargestellten Anlagen können nur die ungefähre Lage wiedergeben.
Auskünfte zu Anlagen anderer Telekommunikationsanbieter werden durch diese nicht ersetzt.
Weitergabe an Dritte oder deren Einsichtnahme ist nicht zulässig, nach Ablauf der Gültigkeit sind alle Planwerke zu vernichten.
Im Schadensfall bitten wir Sie, diesen umgehend an die **Servicenummer 030 / 7130 210 90** oder an die **E-Mail: technikline@Kabeldeutschland.de** zu melden. (Keine Angabe der Kundennummer erforderlich!)
Die Planauskunft erfasst keine verbindliche und gültige Trassenauskunft für Eigentumsflächen der Deutschen Bahn
(siehe Nutzungsbedingungen §2, Abs. (1)).

Die beiliegenden Kabelschutzanweisungen sind gesondert zu beachten!

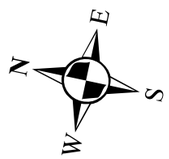

Maßstab: 1:500

Trassenauskunft VF

Kontakt: planauskunft.sued@vodafone.com


Datum, Uhrzeit: 19.10.2020, 13:24

Plan: 2 von 3

Vorhaben:
Planungen für Sondierungsbohrungen

Koordinaten Plan in GK3:

Rechtswert: 3691288,50
Hochwert: 5344715,50

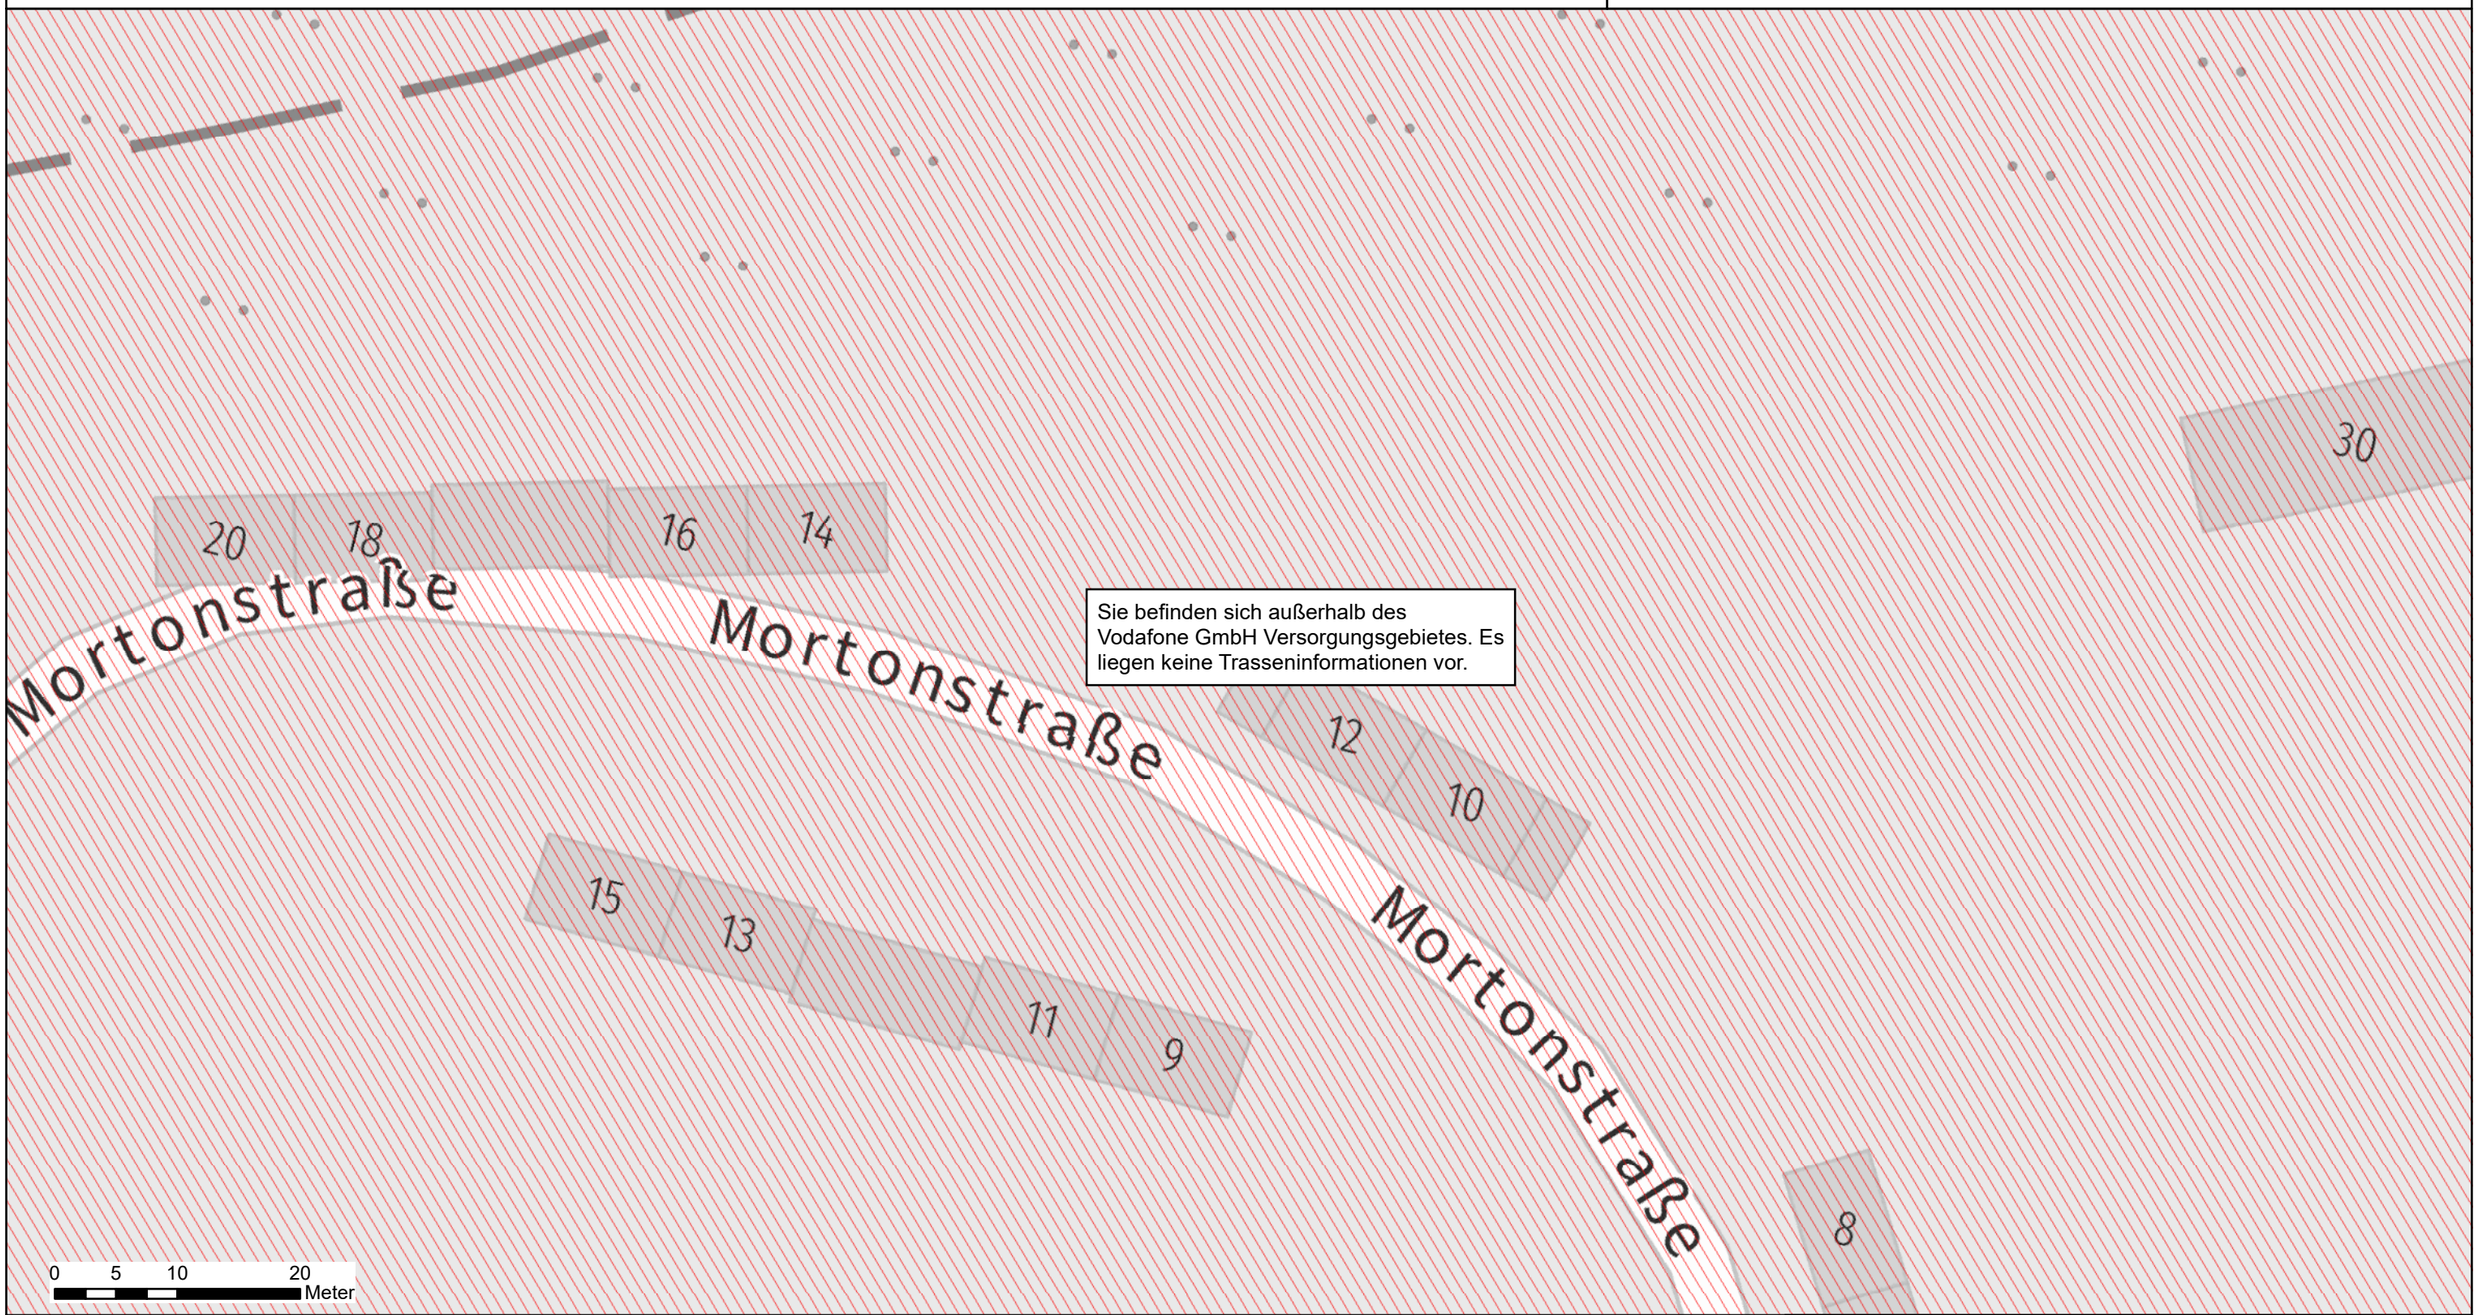

Wichtige Information für alle Nutzer:
Die Planauskunft besitzt eine Gültigkeit von 8 Wochen, ausschlaggebend ist hierbei der Tag des Abrufs durch den Nutzer / die Nutzerin. Alle dargestellten Anlagen können nur die ungefähre Lage wiedergeben.
Auskünfte zu Anlagen anderer Telekommunikationsanbieter werden durch diese nicht ersetzt.
Weitergabe an Dritte oder deren Einsichtnahme ist nicht zulässig, nach Ablauf der Gültigkeit sind alle Planwerke zu vernichten.
Im Schadensfall bitten wir Sie, diesen umgehend an die **Servicenummer 030 / 7130 210 90** oder an die **E-Mail: technikline@Kabeldeutschland.de** zu melden. (Keine Angabe der Kundennummer erforderlich!)
Die Planauskunft erfasst keine verbindliche und gültige Trassenauskunft für Eigentumsflächen der Deutschen Bahn
(siehe Nutzungsbedingungen §2, Abs. (1)).

Die beiliegenden Kabelschutzanweisungen sind gesondert zu beachten!



Maßstab: 1:500

Trassenauskunft VFKD

Kontakt: planauskunft.sued@vodafone.com


Datum, Uhrzeit: 19.10.2020, 13:24

Plan: 2 von 3

Vorhaben:
Planungen für Sondierungsbohrungen

Koordinaten Plan in GK3:

Rechtswert: 3691288,50
Hochwert: 5344715,50

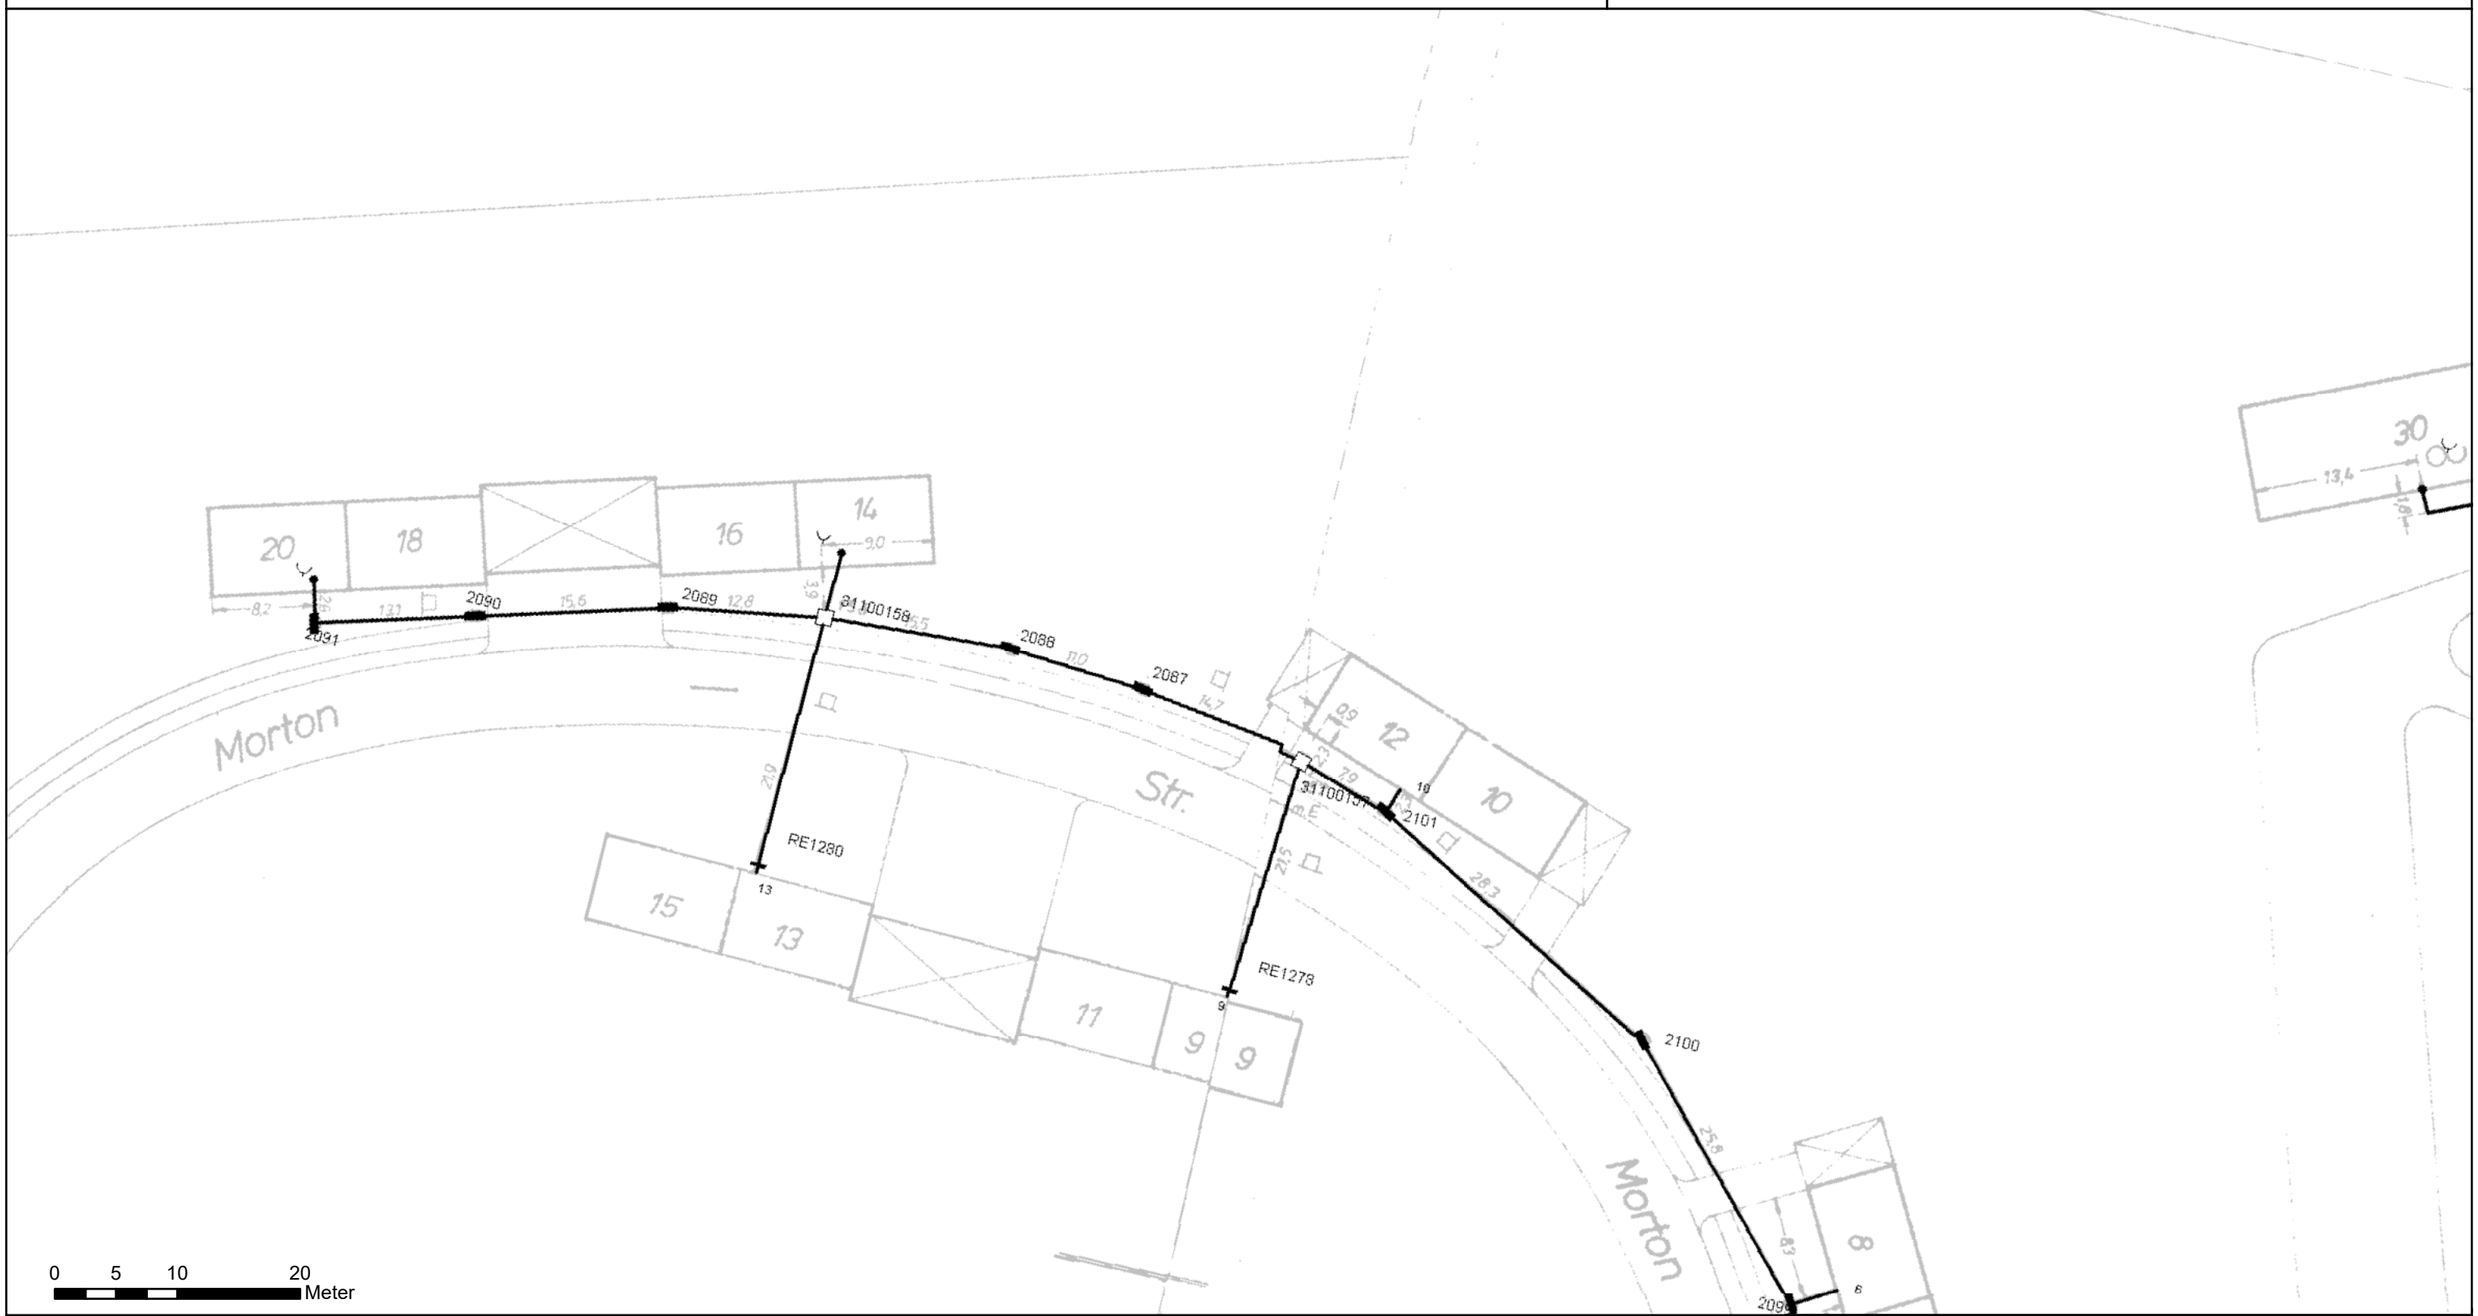

Wichtige Information für alle Nutzer:
Die Planauskunft besitzt eine Gültigkeit von 8 Wochen, ausschlaggebend ist hierbei der Tag des Abrufs durch den Nutzer / die Nutzerin. Alle dargestellten Anlagen können nur die ungefähre Lage wiedergeben.
Auskünfte zu Anlagen anderer Telekommunikationsanbieter werden durch diese nicht ersetzt.
Weitergabe an Dritte oder deren Einsichtnahme ist nicht zulässig, nach Ablauf der Gültigkeit sind alle Planwerke zu vernichten.
Im Schadensfall bitten wir Sie, diesen umgehend an die **Servicenummer 030 / 7130 210 90** oder an die **E-Mail: technikline@Kabeldeutschland.de** zu melden. (Keine Angabe der Kundennummer erforderlich!)
Die Planauskunft erfasst keine verbindliche und gültige Trassenauskunft für Eigentumsflächen der Deutschen Bahn
(siehe Nutzungsbedingungen §2, Abs. (1)).

Die beiliegenden Kabelschutzanweisungen sind gesondert zu beachten!

N
W E
S

Maßstab: 1:500

Trassenauskunft VF

Kontakt: planauskunft.sued@vodafone.com


Datum, Uhrzeit: 19.10.2020, 13:24

Plan: 3 von 3

Vorhaben:
Planungen für Sondierungsbohrungen

Koordinaten Plan in GK3:

Rechtswert: 3691329,50
Hochwert: 5344631,00

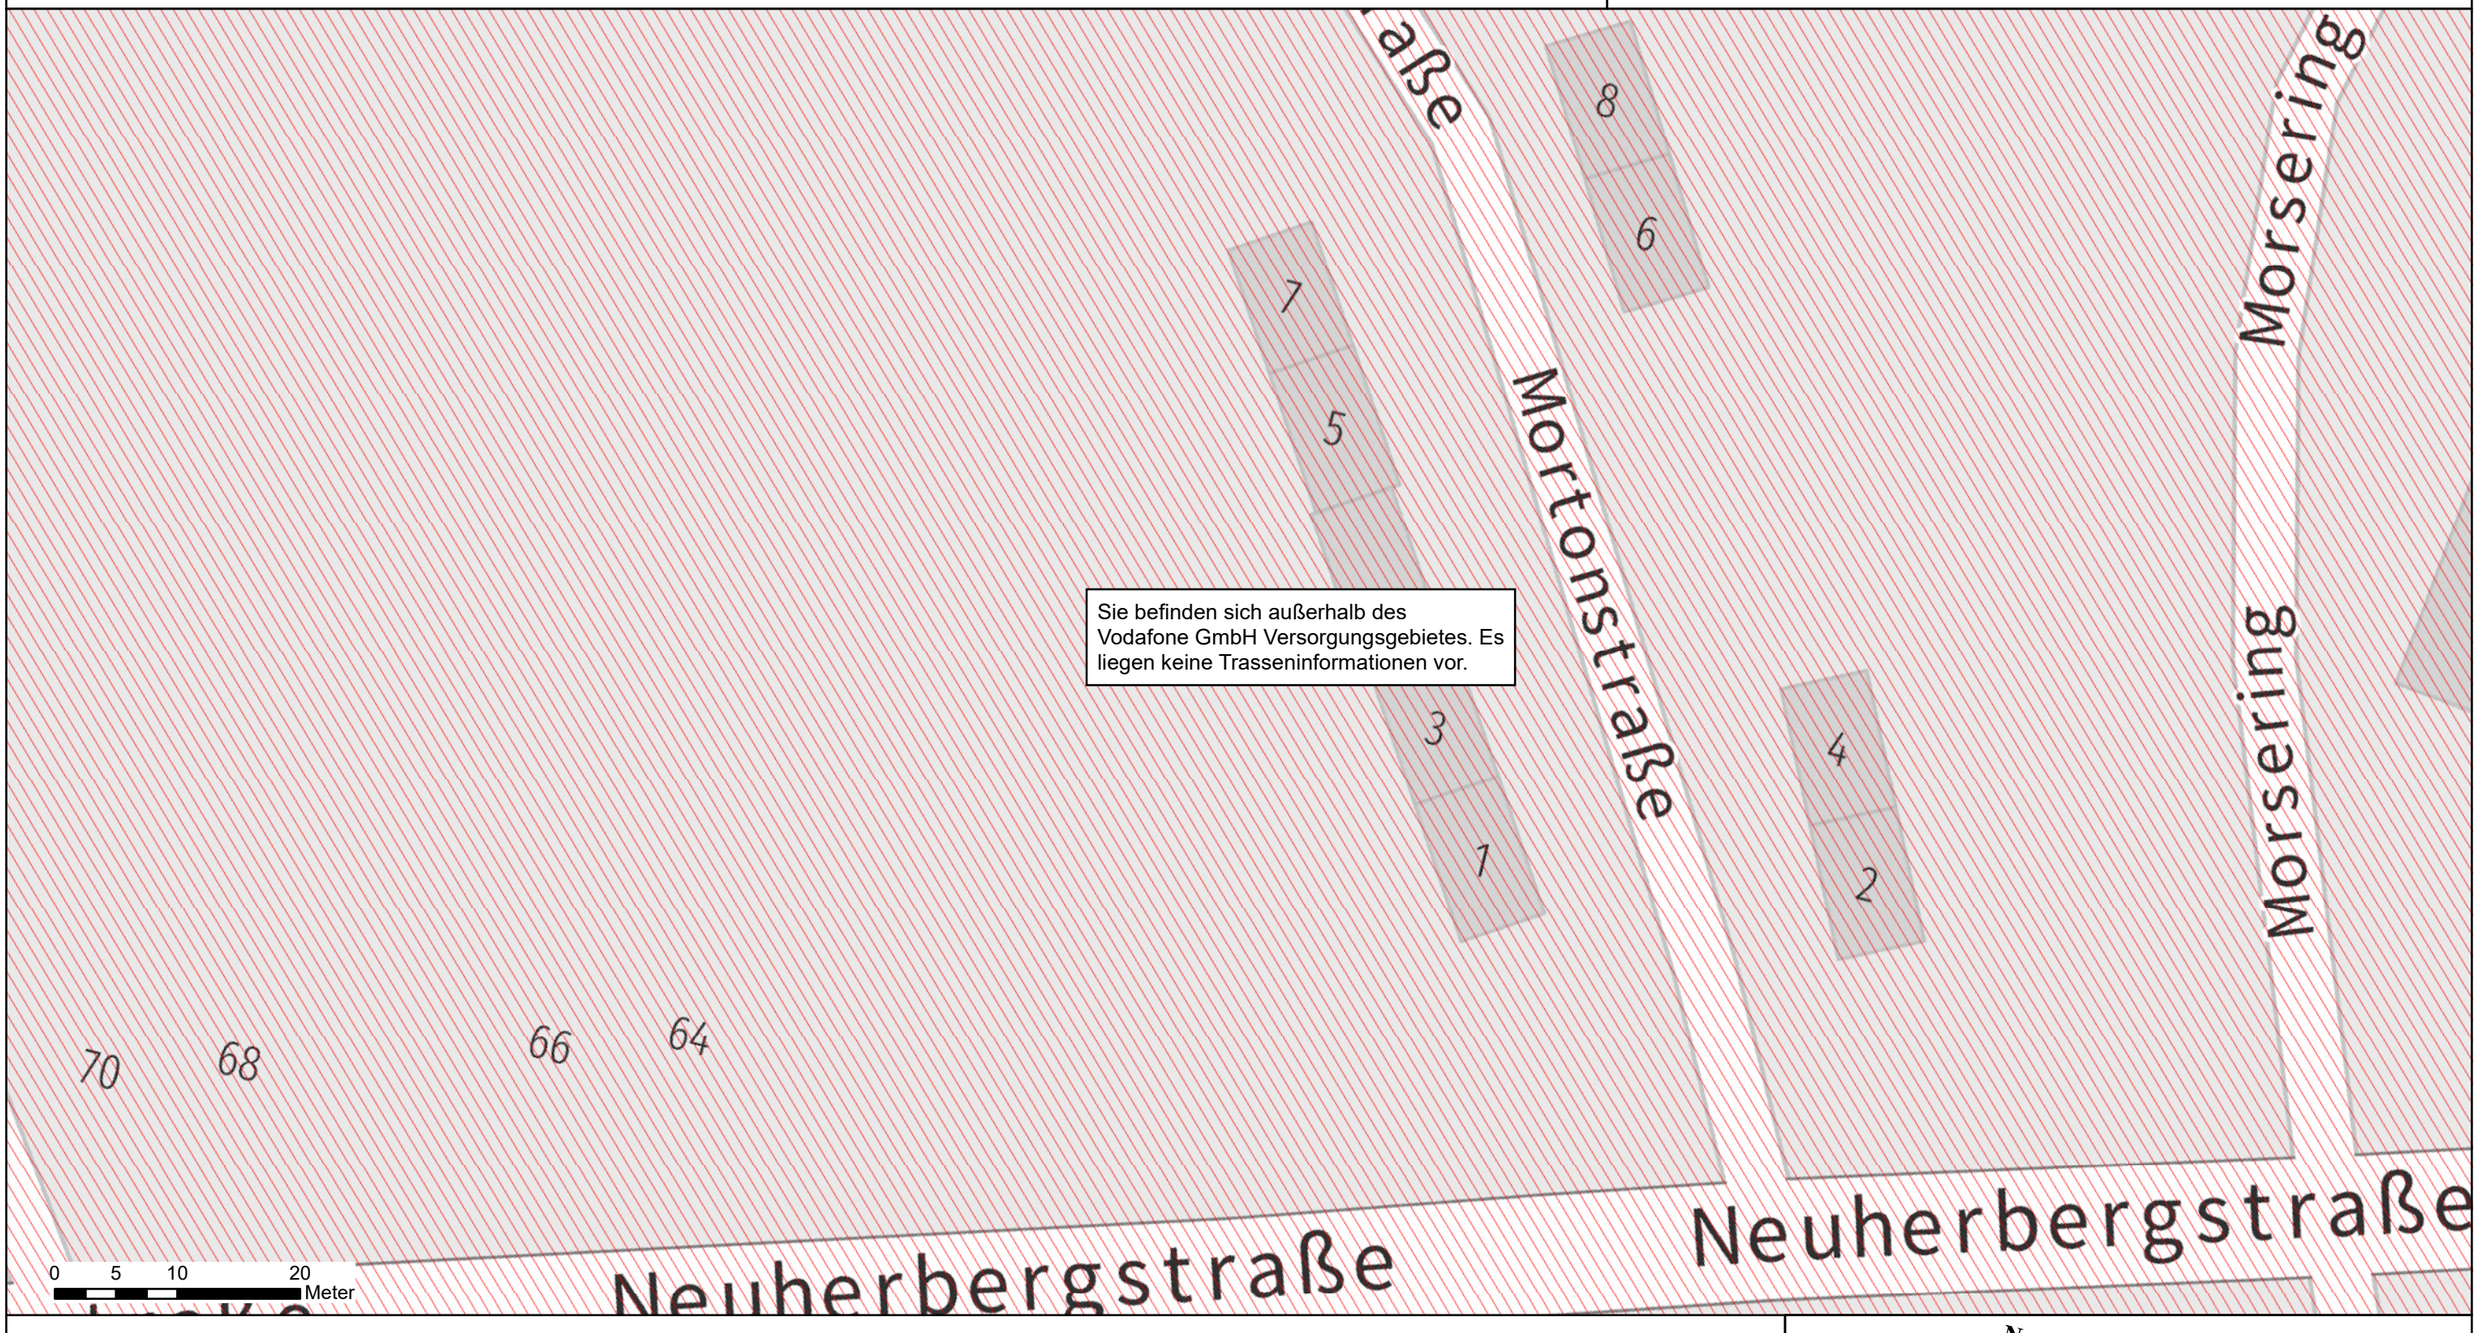

Wichtige Information für alle Nutzer:
Die Planauskunft besitzt eine Gültigkeit von 8 Wochen, ausschlaggebend ist hierbei der Tag des Abrufs durch den Nutzer / die Nutzerin. Alle dargestellten Anlagen können nur die ungefähre Lage wiedergeben.
Auskünfte zu Anlagen anderer Telekommunikationsanbieter werden durch diese nicht ersetzt.
Weitergabe an Dritte oder deren Einsichtnahme ist nicht zulässig, nach Ablauf der Gültigkeit sind alle Planwerke zu vernichten.
Im Schadensfall bitten wir Sie, diesen umgehend an die **Servicenummer 030 / 7130 210 90** oder an die **E-Mail: technikline@Kabeldeutschland.de** zu melden. (Keine Angabe der Kundennummer erforderlich!)
Die Planauskunft erfasst keine verbindliche und gültige Trassenauskunft für Eigentumsflächen der Deutschen Bahn
(siehe Nutzungsbedingungen §2, Abs. (1)).

Die beiliegenden Kabelschutzanweisungen sind gesondert zu beachten!

N
W E
S

Maßstab: 1:500

Trassenauskunft VFKD

Kontakt: planauskunft.sued@vodafone.com


Datum, Uhrzeit: 19.10.2020, 13:24

Plan: 3 von 3

Vorhaben:
Planungen für Sondierungsbohrungen

Koordinaten Plan in GK3:

Rechtswert: 3691329,50
Hochwert: 5344631,00

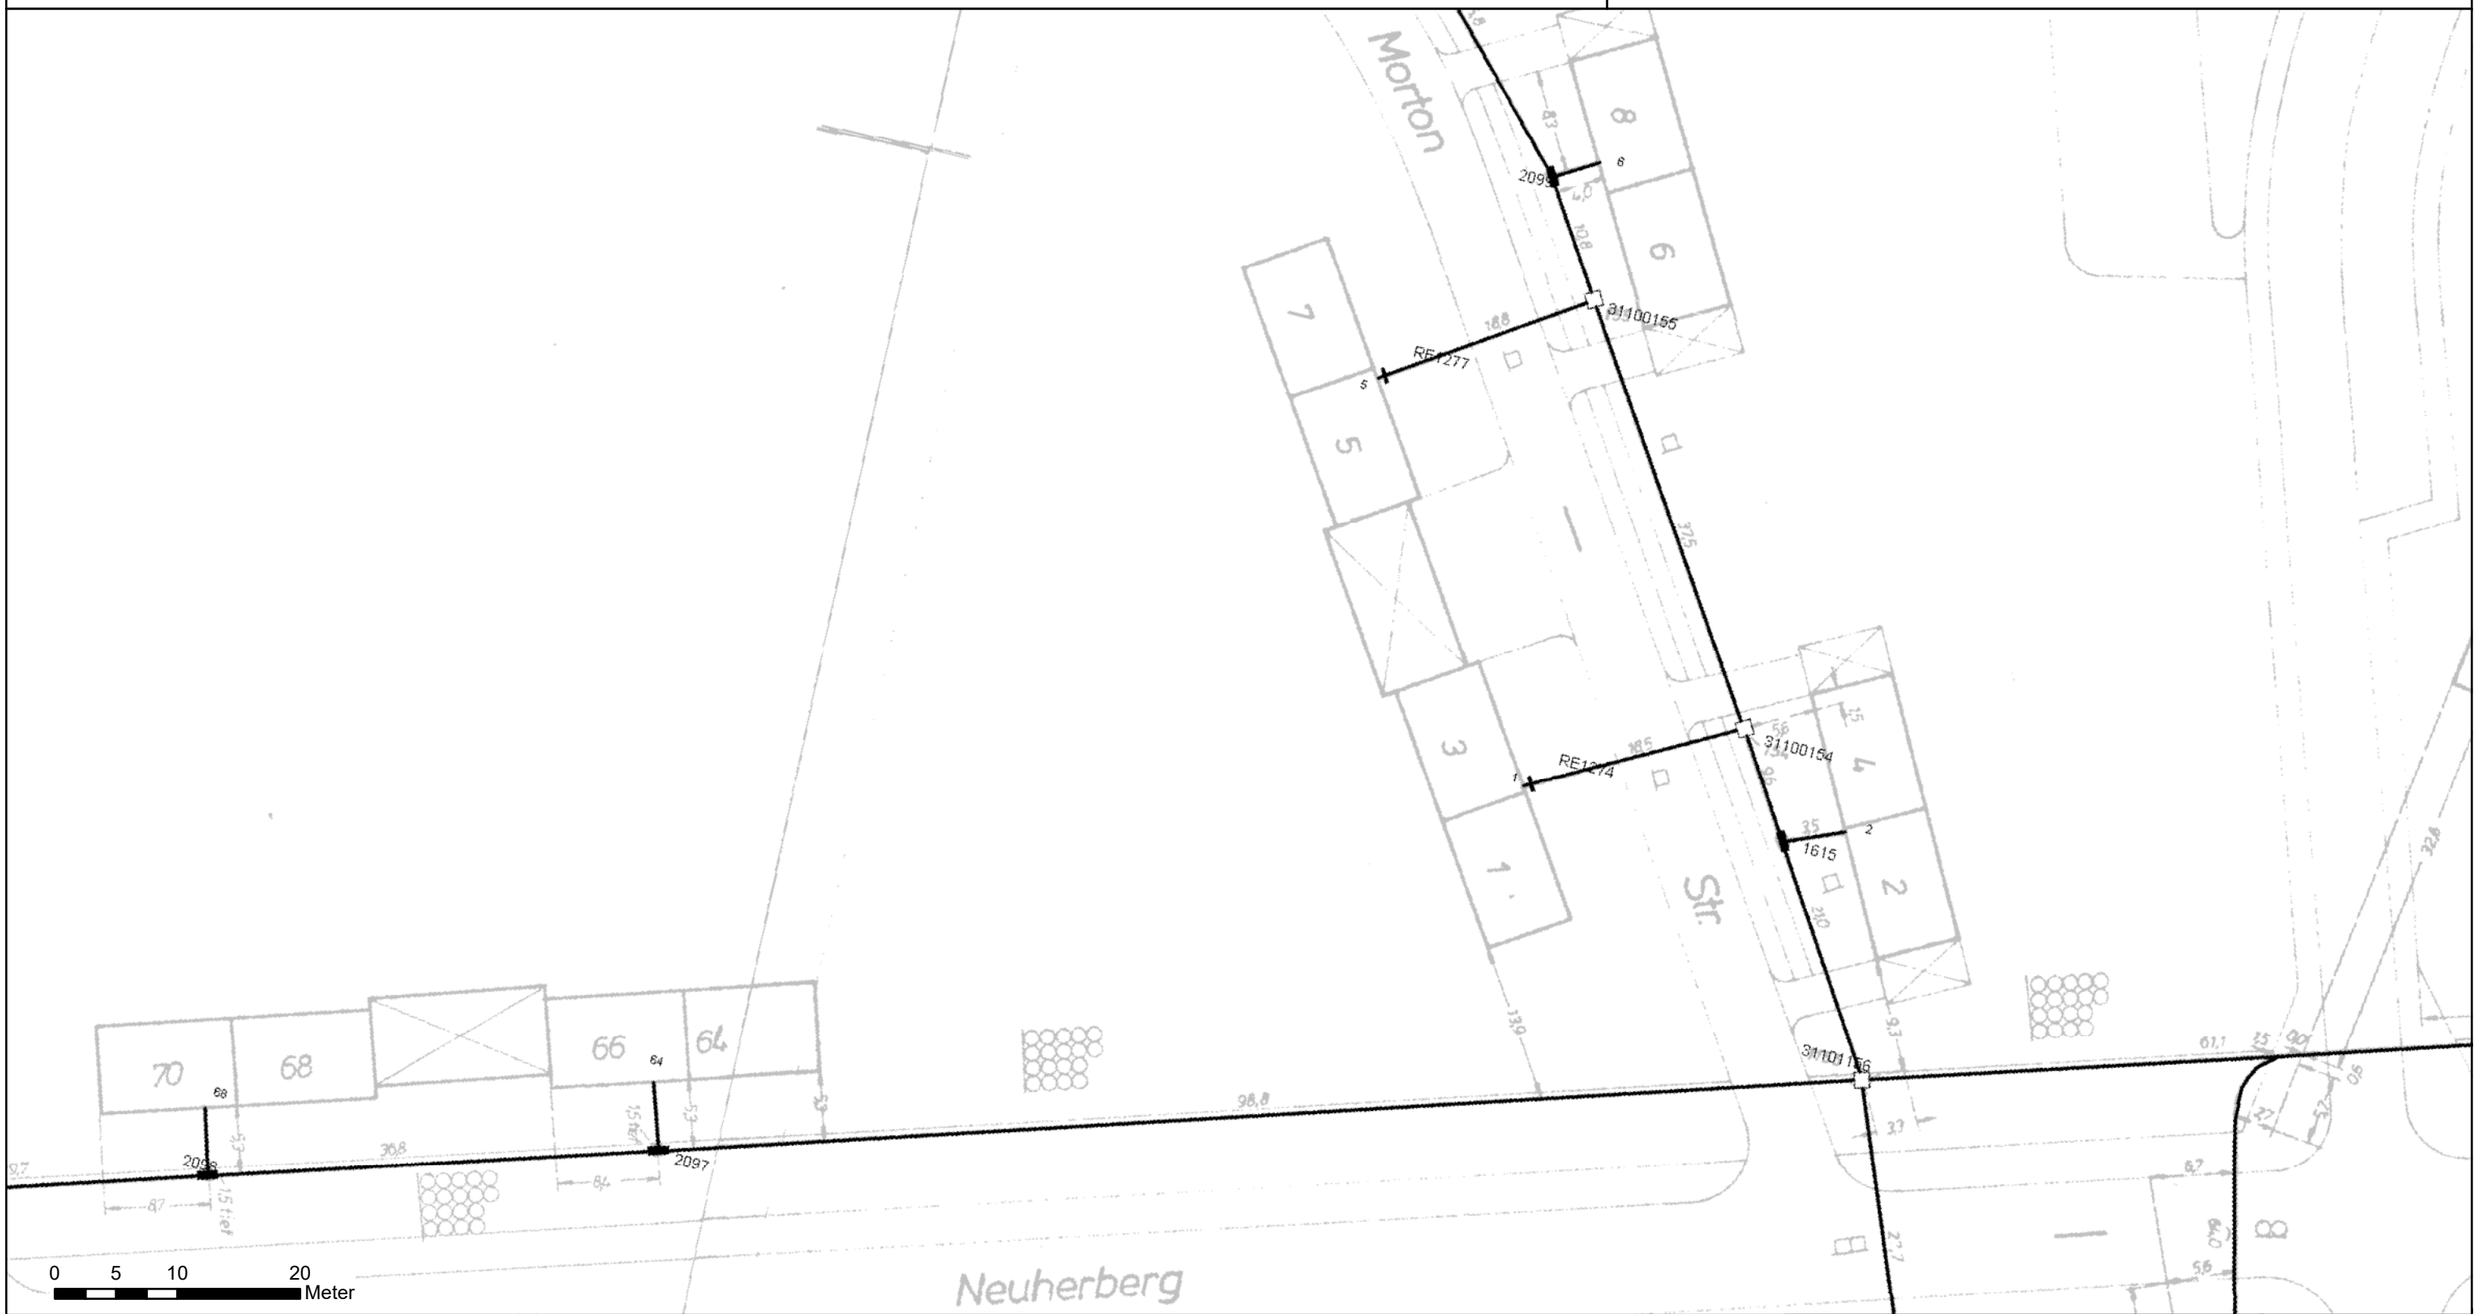

Wichtige Information für alle Nutzer:
Die Planauskunft besitzt eine Gültigkeit von 8 Wochen, ausschlaggebend ist hierbei der Tag des Abrufs durch den Nutzer / die Nutzerin. Alle dargestellten Anlagen können nur die ungefähre Lage wiedergeben.
Auskünfte zu Anlagen anderer Telekommunikationsanbieter werden durch diese nicht ersetzt.
Weitergabe an Dritte oder deren Einsichtnahme ist nicht zulässig, nach Ablauf der Gültigkeit sind alle Planwerke zu vernichten.
Im Schadensfall bitten wir Sie, diesen umgehend an die **Servicenummer 030 / 7130 210 90** oder an die **E-Mail: technikline@Kabeldeutschland.de** zu melden. (Keine Angabe der Kundennummer erforderlich!)
Die Planauskunft erfasst keine verbindliche und gültige Trassenauskunft für Eigentumsflächen der Deutschen Bahn
(siehe Nutzungsbedingungen §2, Abs. (1)).

Die beiliegenden Kabelschutzanweisungen sind gesondert zu beachten!

N
W E
S

Maßstab: 1:500