
Vorliegender Plan beruht auf überlassenen Planunterlagen und stellt nur die untersuchungsrelevanten Belange sowie schematisch die örtlichen Gegebenheiten dar. Für Fehler in diesen überlassenen Planunterlagen übernimmt die Sakosta GmbH keine Haftung.

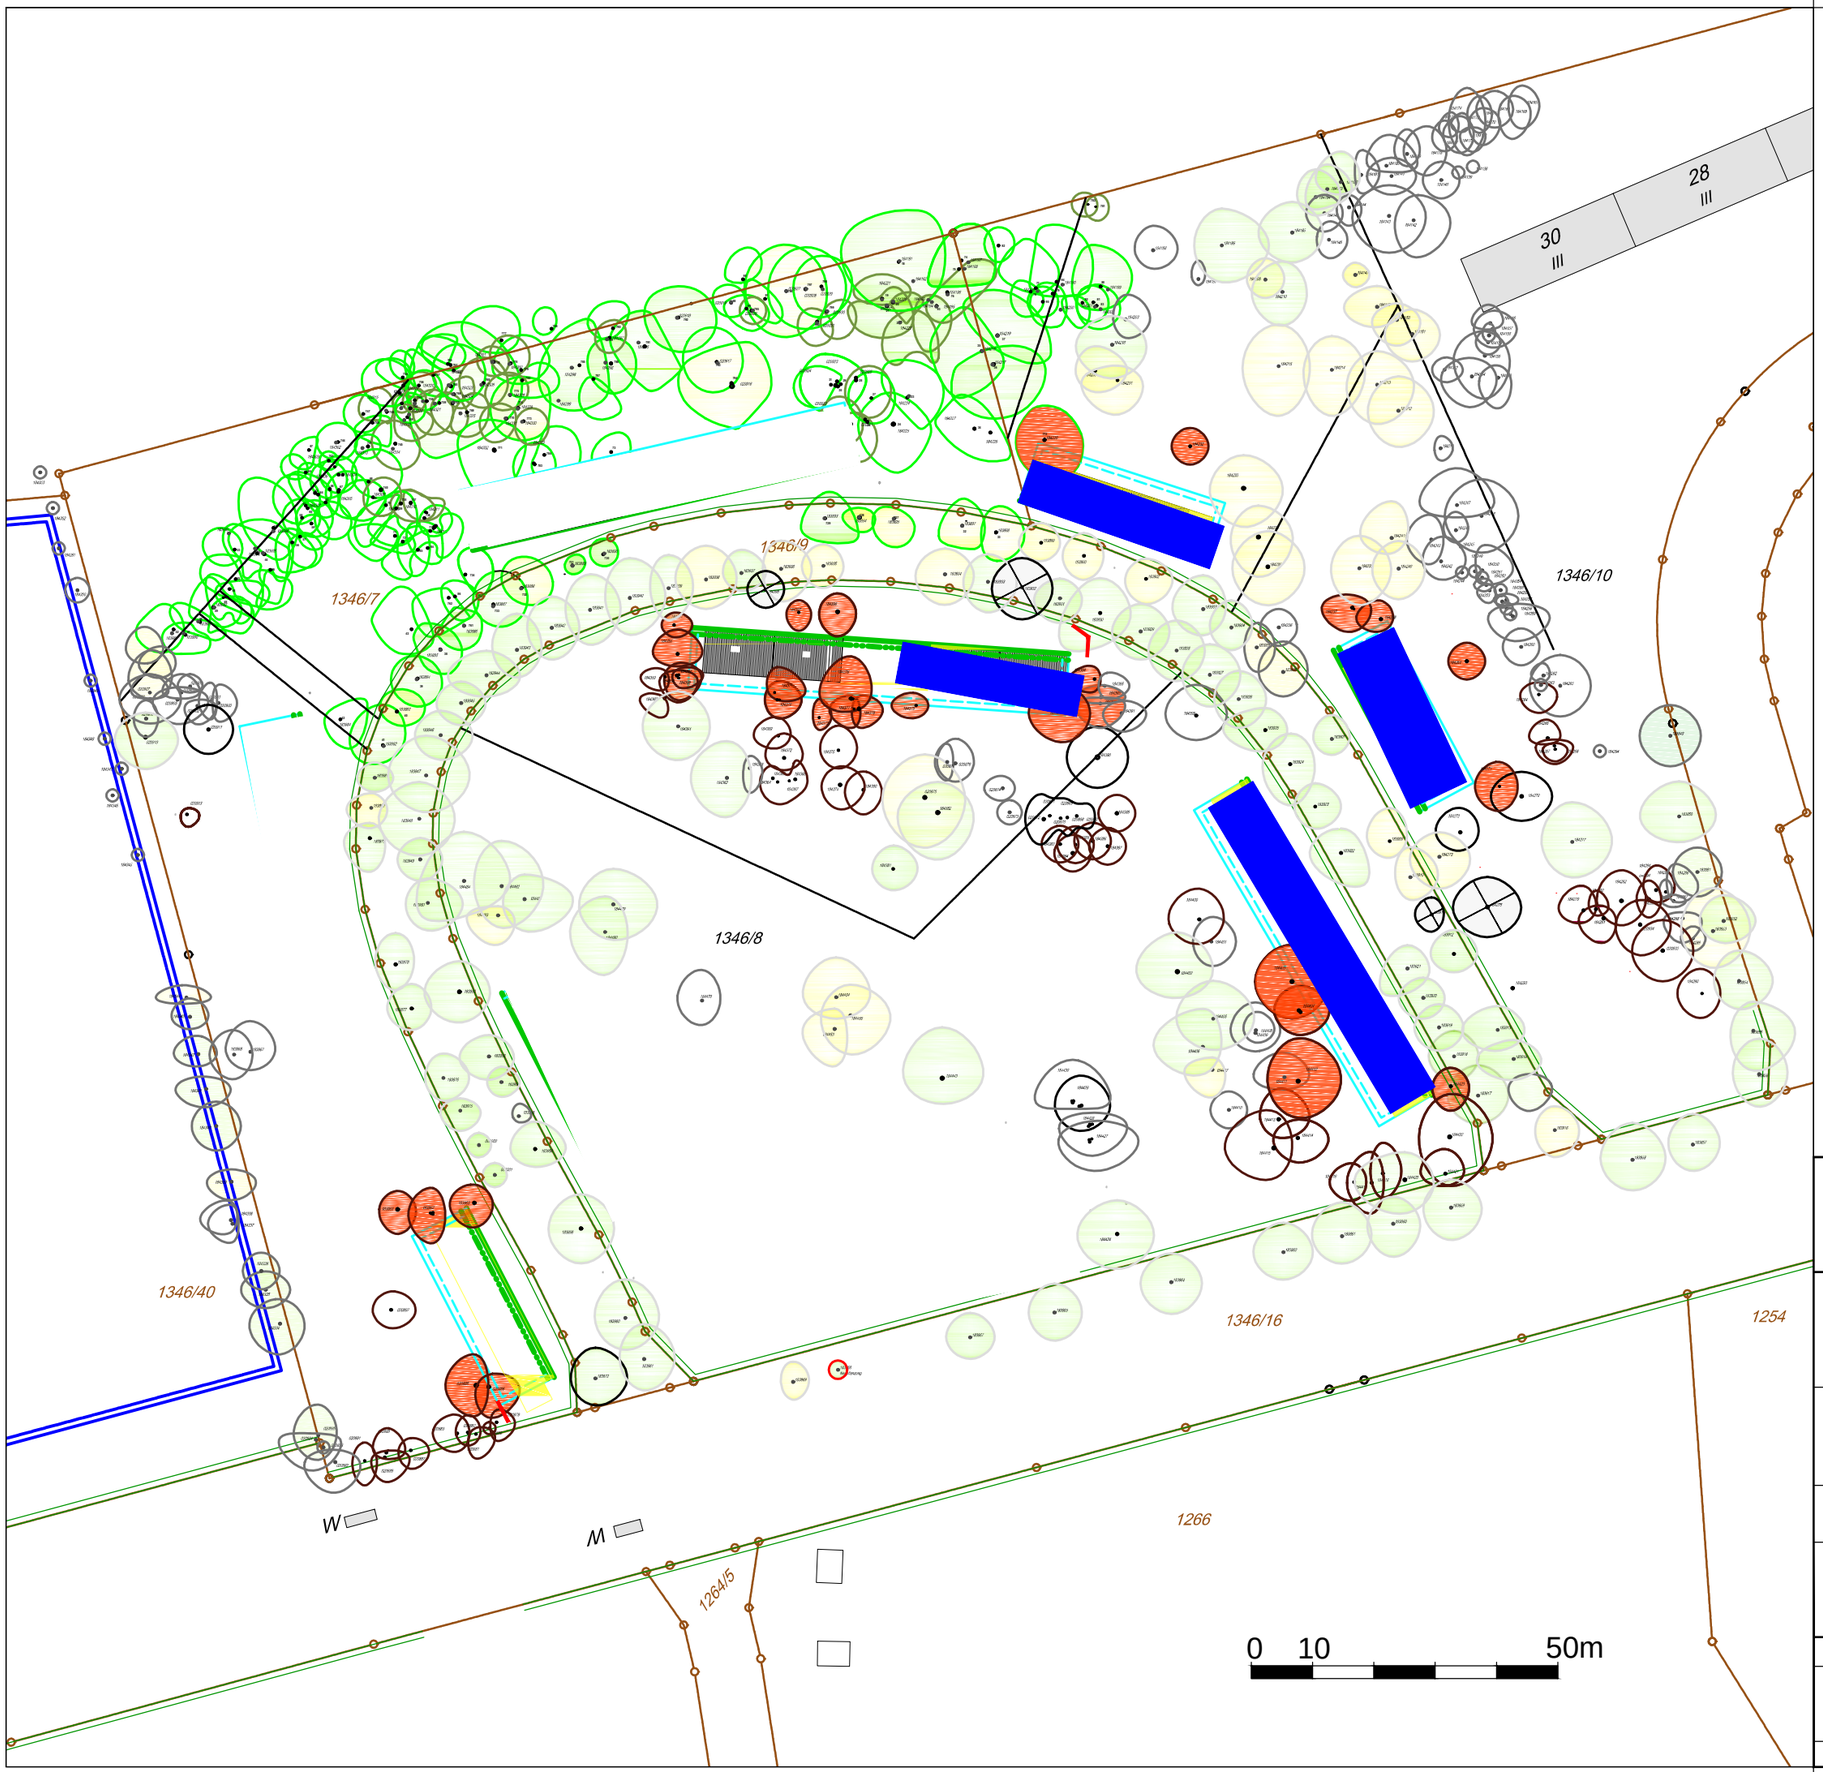

N

Abbruch Bestandsgebäude

Sakosta GmbH
Niederlassung München
Lochhausener Straße 203
81249 München
Tel: 089 / 863 000 0

Sakosta

Auftraggeber: Bundesanstalt für Immobilienaufgaben (BImA)
Sophienstraße 6, 80333 München

Projekt:
Immobilien Mortonstr. 1/3,
5/7, 6/8, 9/11, 10/12 in 80937 München

Planinhalt: Lageplan Abbruchgebäude

Plangrundlage: Datei: CB-Mortonstraße_5_Morton_BB_19022019, vom AG zur Verfügung gestellt

Maßstab		Name	Signum	Datum	Projekt.Nr.	Anlage
1:1000	bearbeitet	OTL		10//2026	2600051-1	9
	gezeichnet	OTL		10		
	geprüft			/2026		

K:\2000000\2000104-3 GESA Mortonstraße, Rückbau\Gebäude\Pläne Sakosta\201214_2000104-3_Anlage 3_Genehmigungsplanung Baumfällung.dwg