


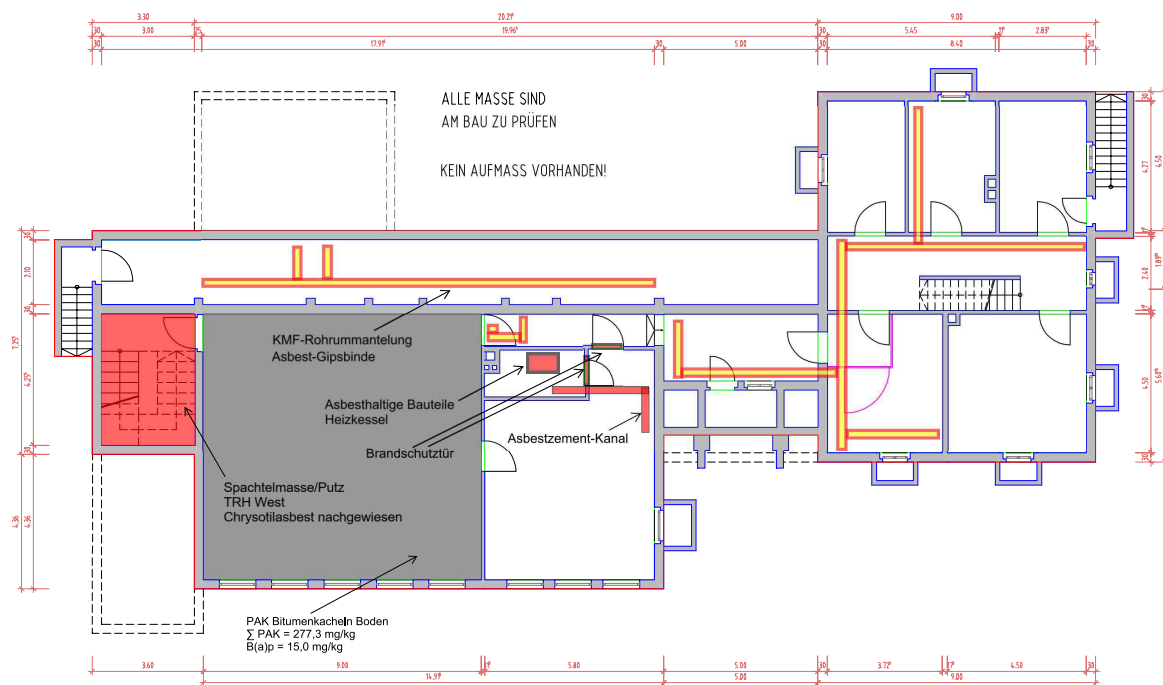

KELLERGECHOSS

4.001
PLANNR./INDEX

FREISTAAT BAYERN
STAATLICHES BAUAMT ANSBACH

BEREICH HOCHBAU
BERGSCHEIDENSTRASSE 11, 91522 ANSBACH, TEL. 0981 / 8905-0, FAX. 0981 / 8905-2130, E-MAIL: poststelle@stb.bayern.de



TECHNISCHES HILFSWERK
ORTSVERBAND
FEUCHTWANGEN

GEB.-NR. 89 922

BESTAND

GRUNDRISS KELLERGECHOSS

M 1:100

MASSN.-NR.	KAP./TITEL	GEZ.VON	GEZ. AM	STAND	PLOT.DATUM	SONSTIGES
0000X0000	0000/00000	GEUDER	08.08.2013	08.08.2013	14.03.24	

LAGEPLAN / GEBÄUDEÜBERSICHT



ARCHITEKT

FACHPLANER

FREIGABE ARCHITEKT


FREIGABE FACHPLANER

EVT. ANMERKUNGEN, BAUAMT

ÜBERGABE UNTERLAGEN NACH VOB / B

DATEI
KG

PLANNR./INDEX
4.001

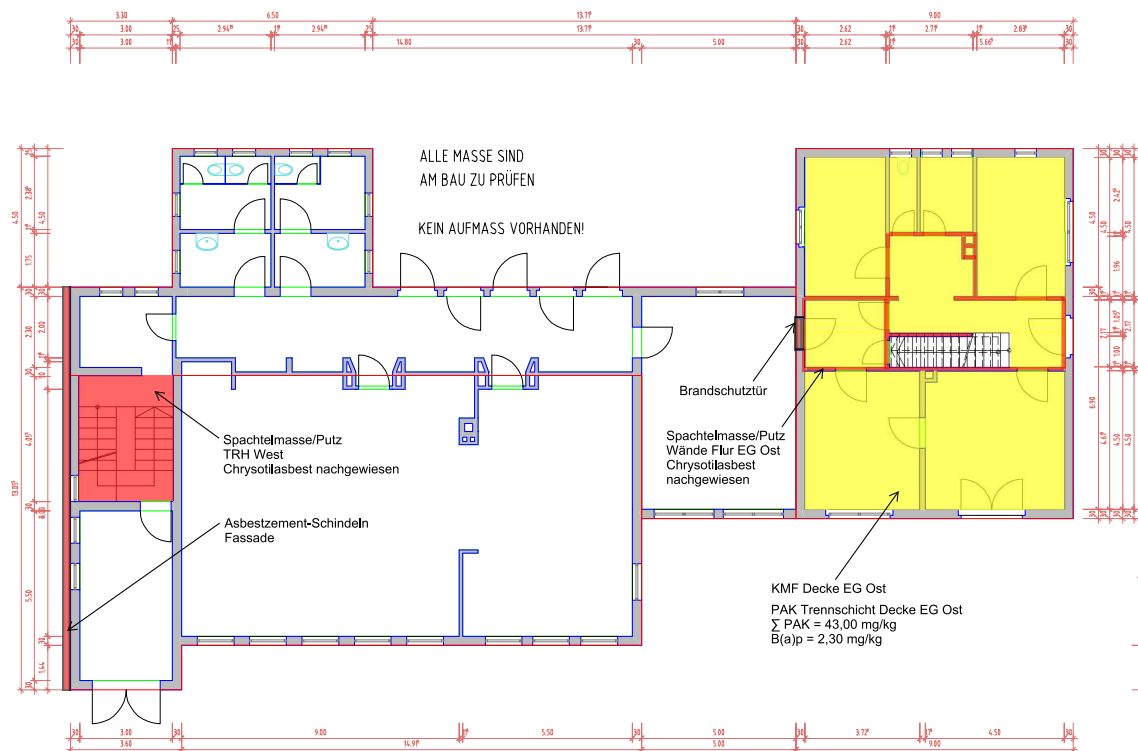

ERDGESCHOSS

4.002

PLANNR./INDEX

FREISTAAT BAYERN
STAATLICHES BAUAMT ANSBACH

BEREICH HOCHBAU
BISCHOF-WEISER-STRASSE 11, 91522 ANSBACH, TEL. 0981 / 8905-0, FAX: 0981 8905-2130, E-MAIL: poststelle@stb.bayern.de



TECHNISCHES HILFSWERK
ORTSVERBAND
FEUCHTWANGEN

GEB.-NR. 89 922

BESTAND

GRUNDRISS ERDGESCHOSS

M 1:100

MASSN.-NR.	KAP./TITEL	GEZ.VON	GEZ. AM	STAND	PLOT.DATUM	SONSTIGES
00000X000	00000X000	GELEDER	07.08.2013	08.08.2013	14.03.24	

LAGEPLAN / GEBÄUDEÜBERSICHT



ARCHITEKT

FACHPLANER

FREIGABE ARCHITEKT


FREIGABE FACHPLANER

EVT. ANMERKUNGEN BAUAMT

ÜBERGABE UNTERLAGEN NACH VOB / B

DATEI
EG


PLANNR./INDEX
4.002

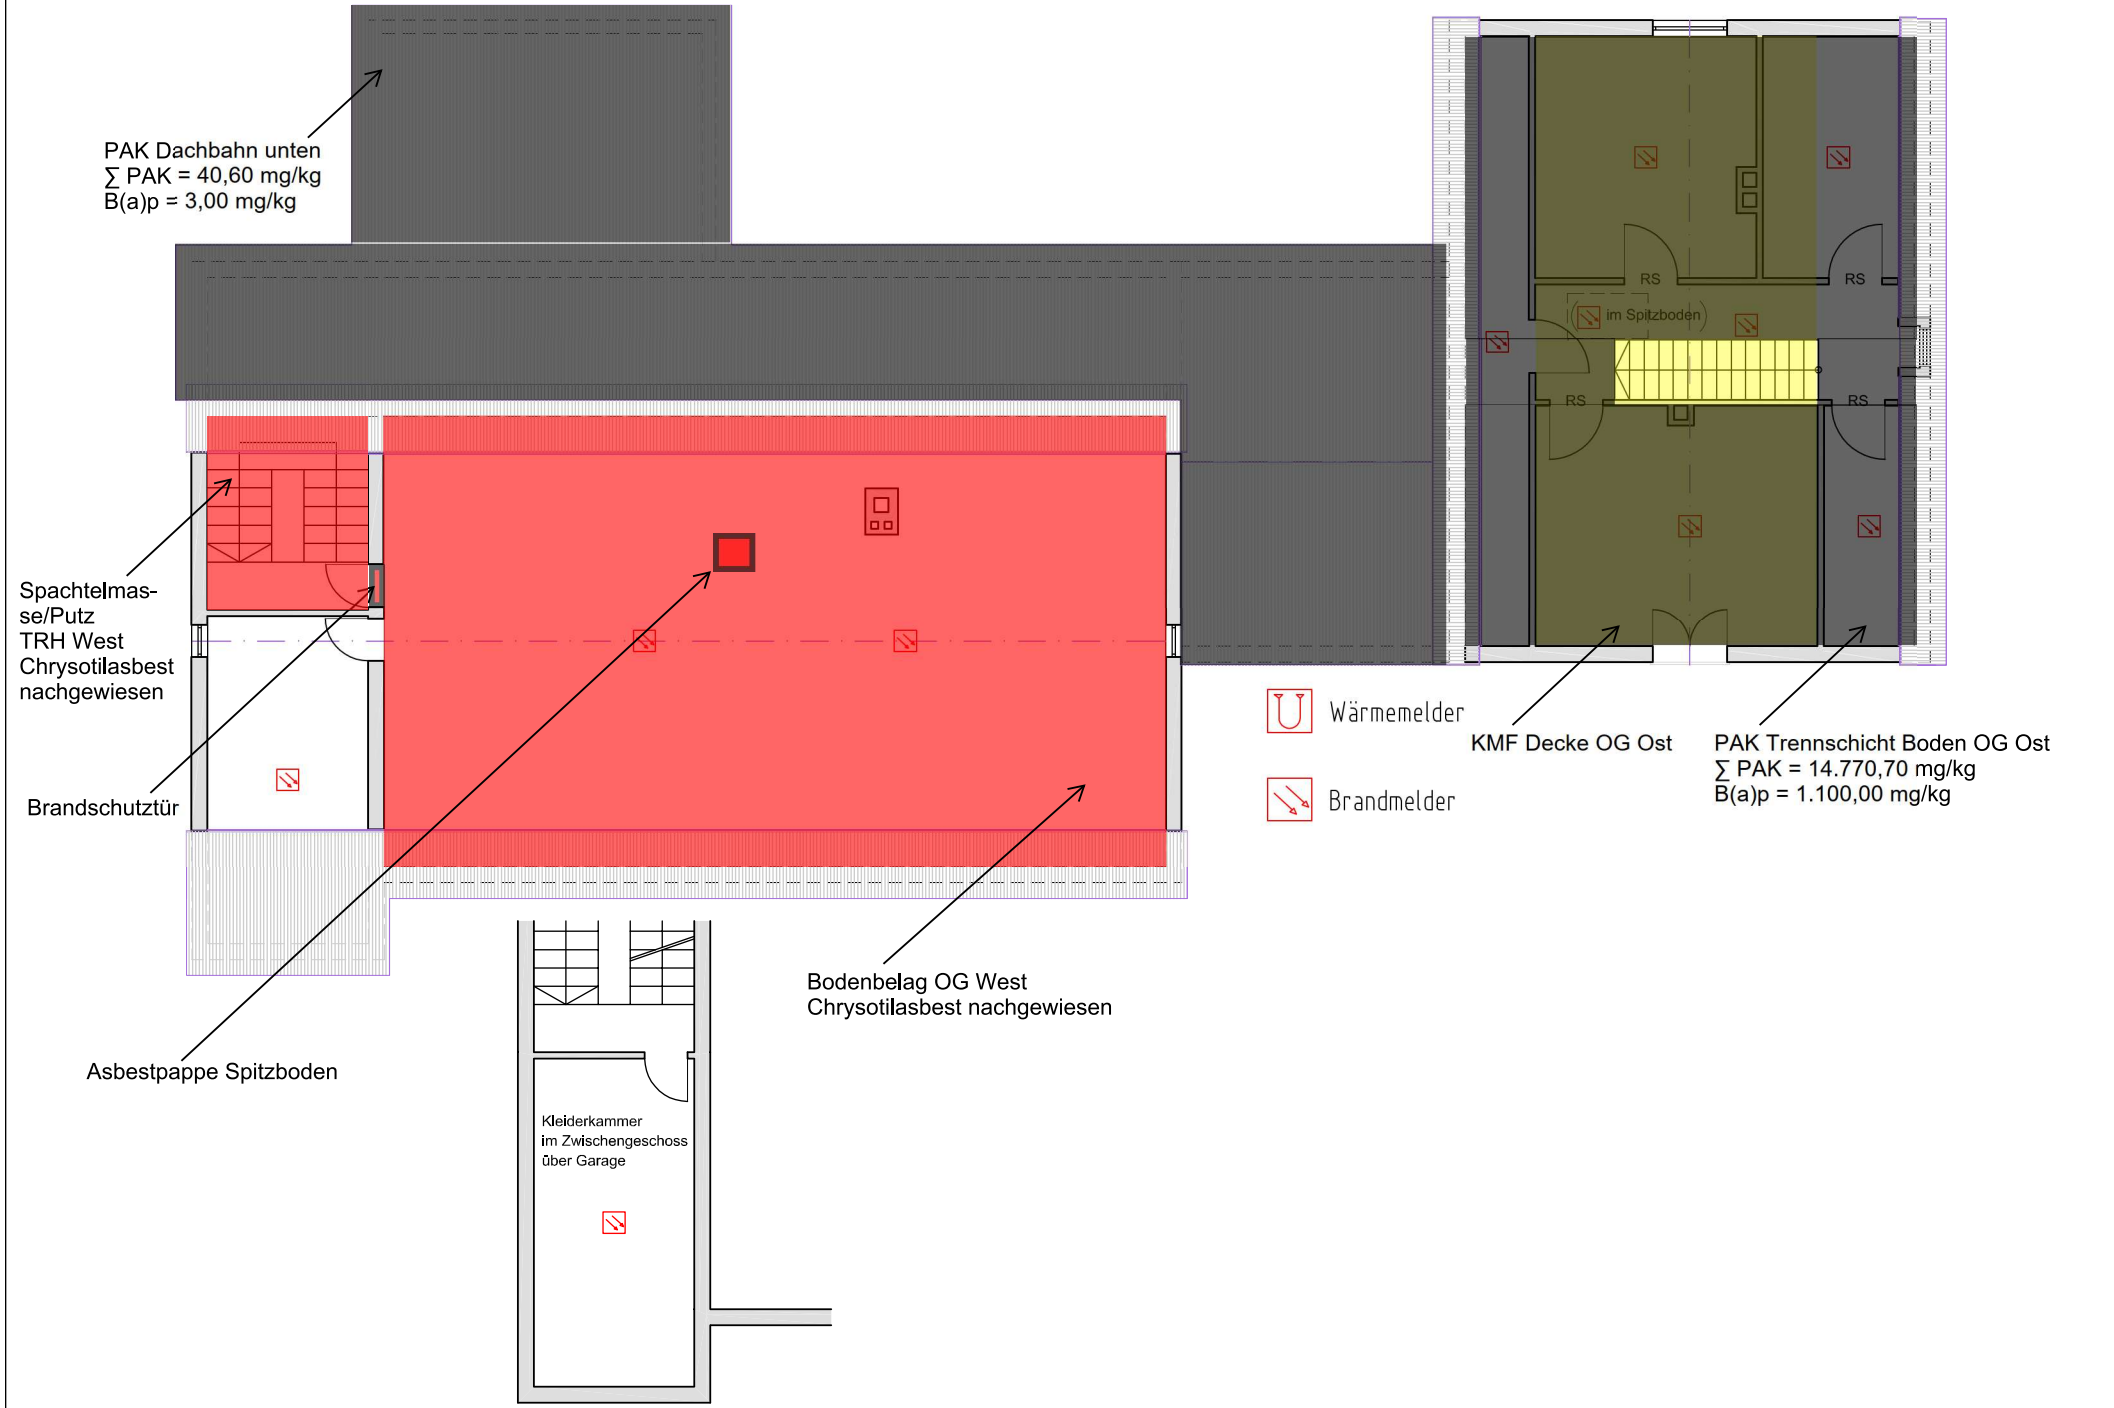


0.0 0.5 1.0 1.5 2.0m
1:64

Fahrzeughalle Süd

Gesamtfläche: 141.50 m²

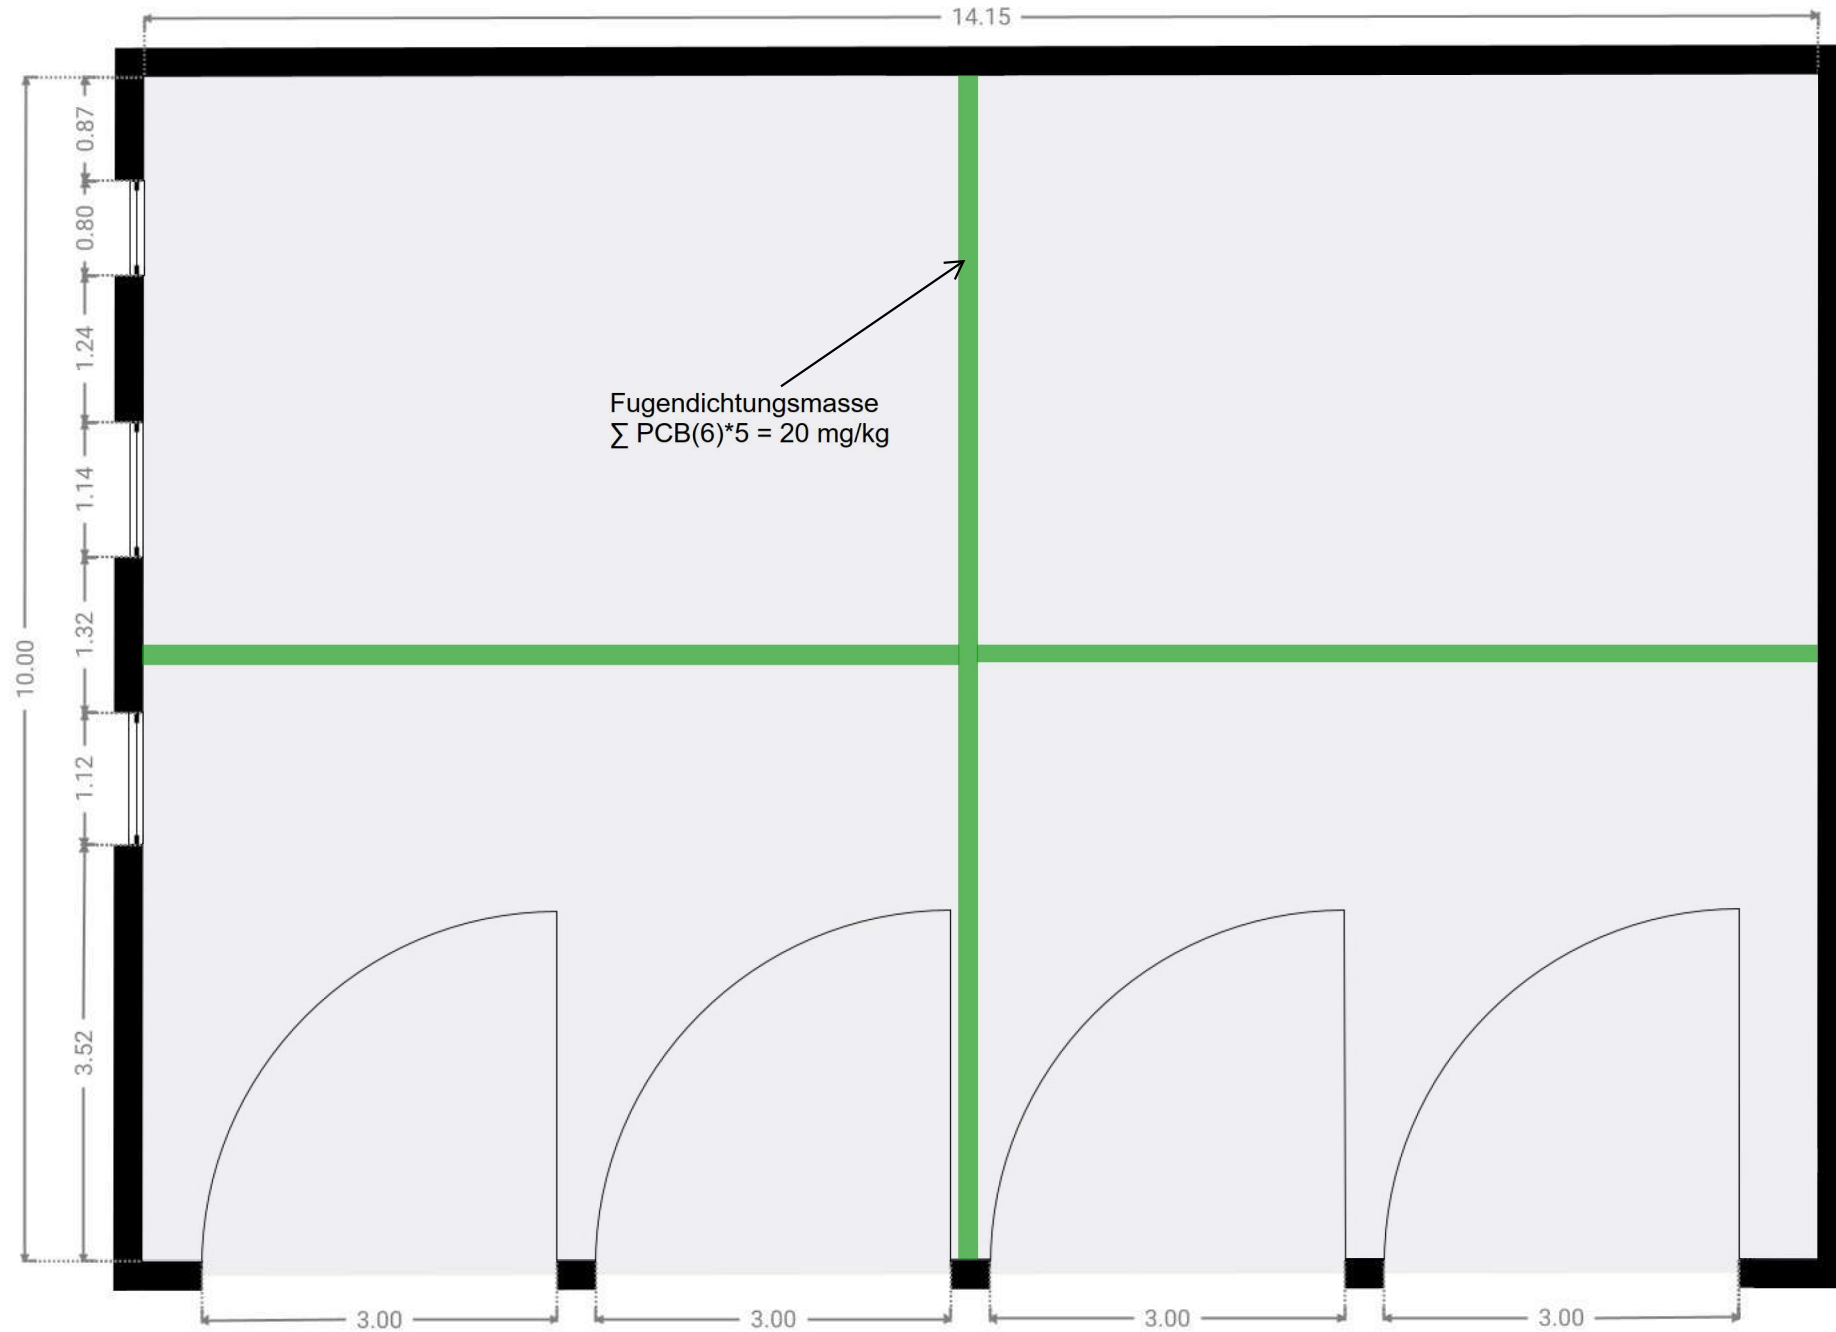

Fahrzeughalle Nord

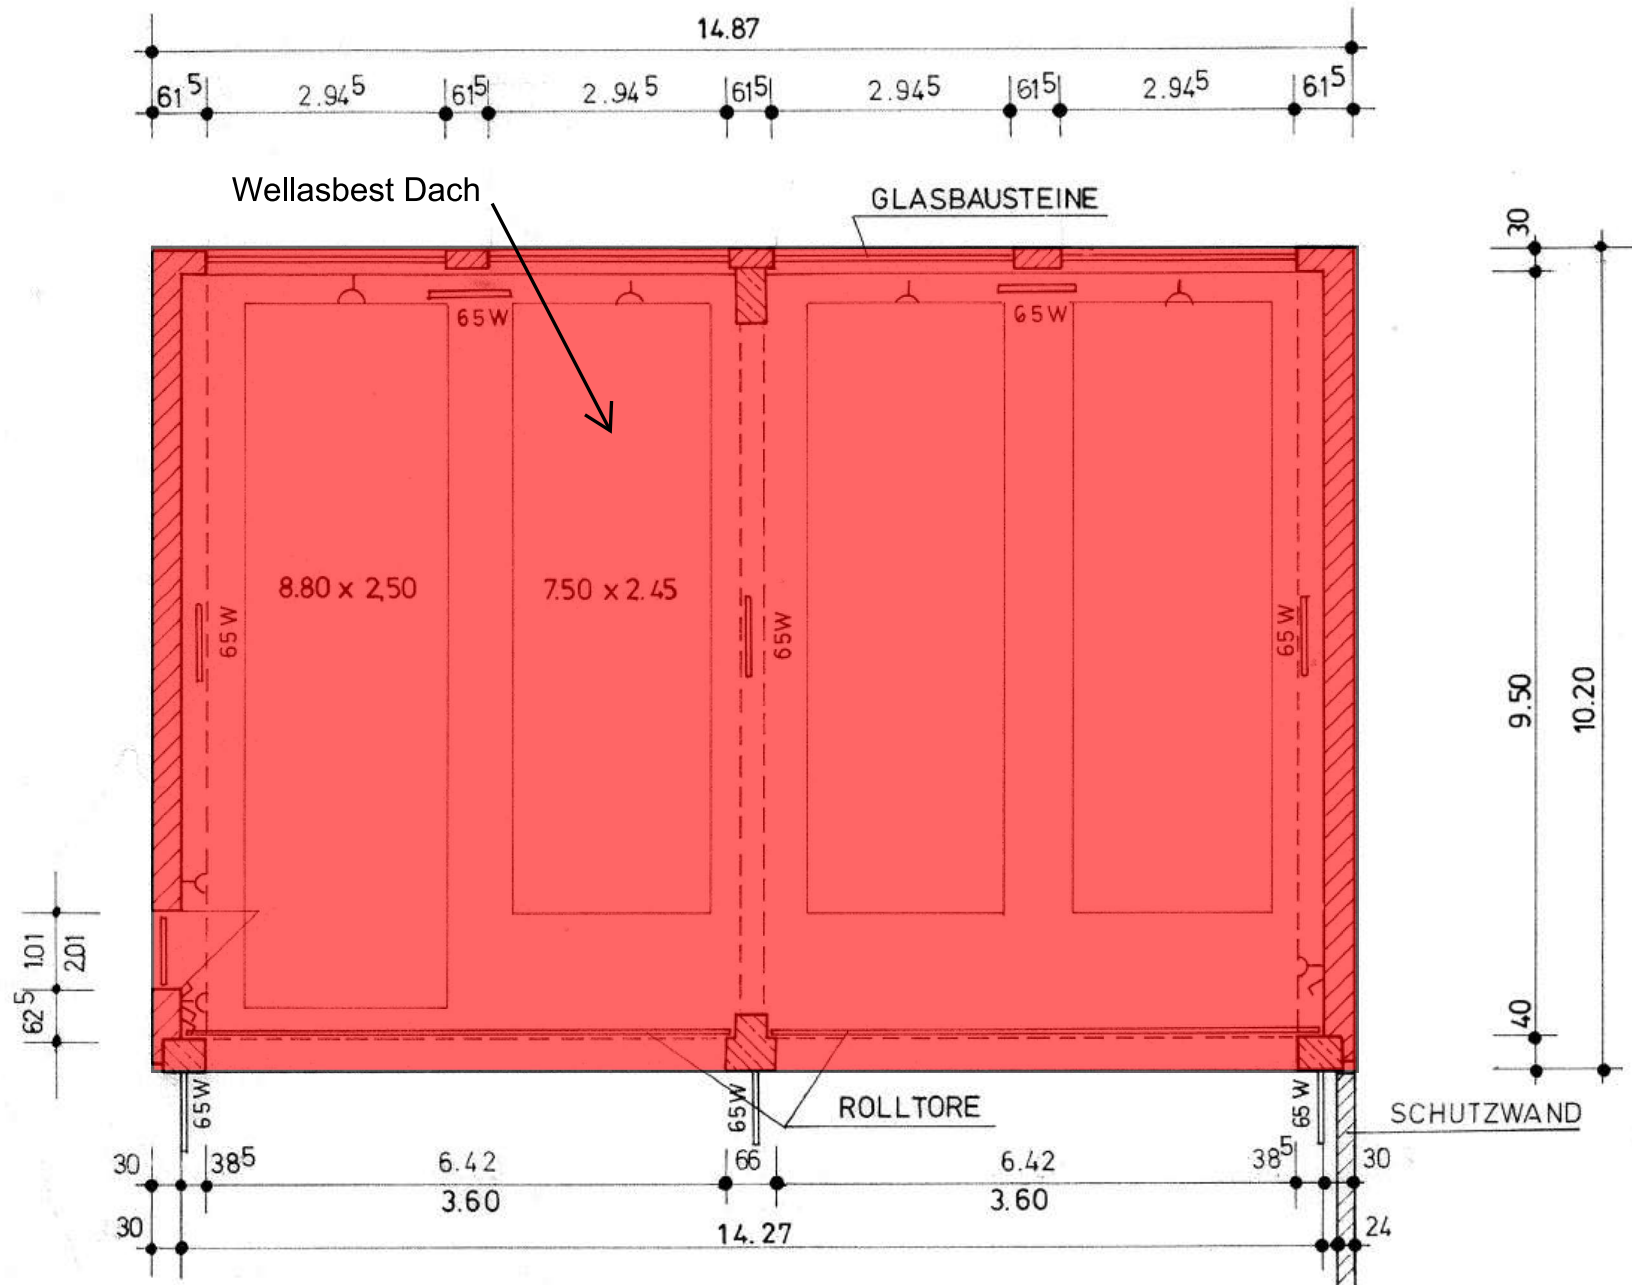

GRUNDRISS M=1:100