




Legende

- ALKIS Flurstücke
- ALKIS Gemarkungsgrenze
- GESA-Grundstück ehem. Aropharm-Werksgelände
- GESA-Grundstück Alte Deponie
- GESA-Grundstück Neue Deponie
- Wilder Bach
- Wilder Bach (unterirdisch)

Plangrundlage:
Flurstücke, Gemarkungen, Staatsbetrieb Geobasisinformationen und Vermessung Sachsen (GeoSN), https://geodownload.sachsen.de/inspire/cp_atom/gm_shape_25833/... .zip, 2019.
Digitale Orthophotos DOP20 (WMS),
crs=EPSG:25833&format=imagepng&dpiMode=7&tilePixelRatio=0&Request=GetMap&Version=1.3.0&styles&&layers=sn_dop_020&tilePixelRatio=0&url=https://geodienste.sachsen.de/wms_geosn_dop-rgb/guest?VERSION%3D1.3.0t&stepHeight=3000&stepWidth=3000

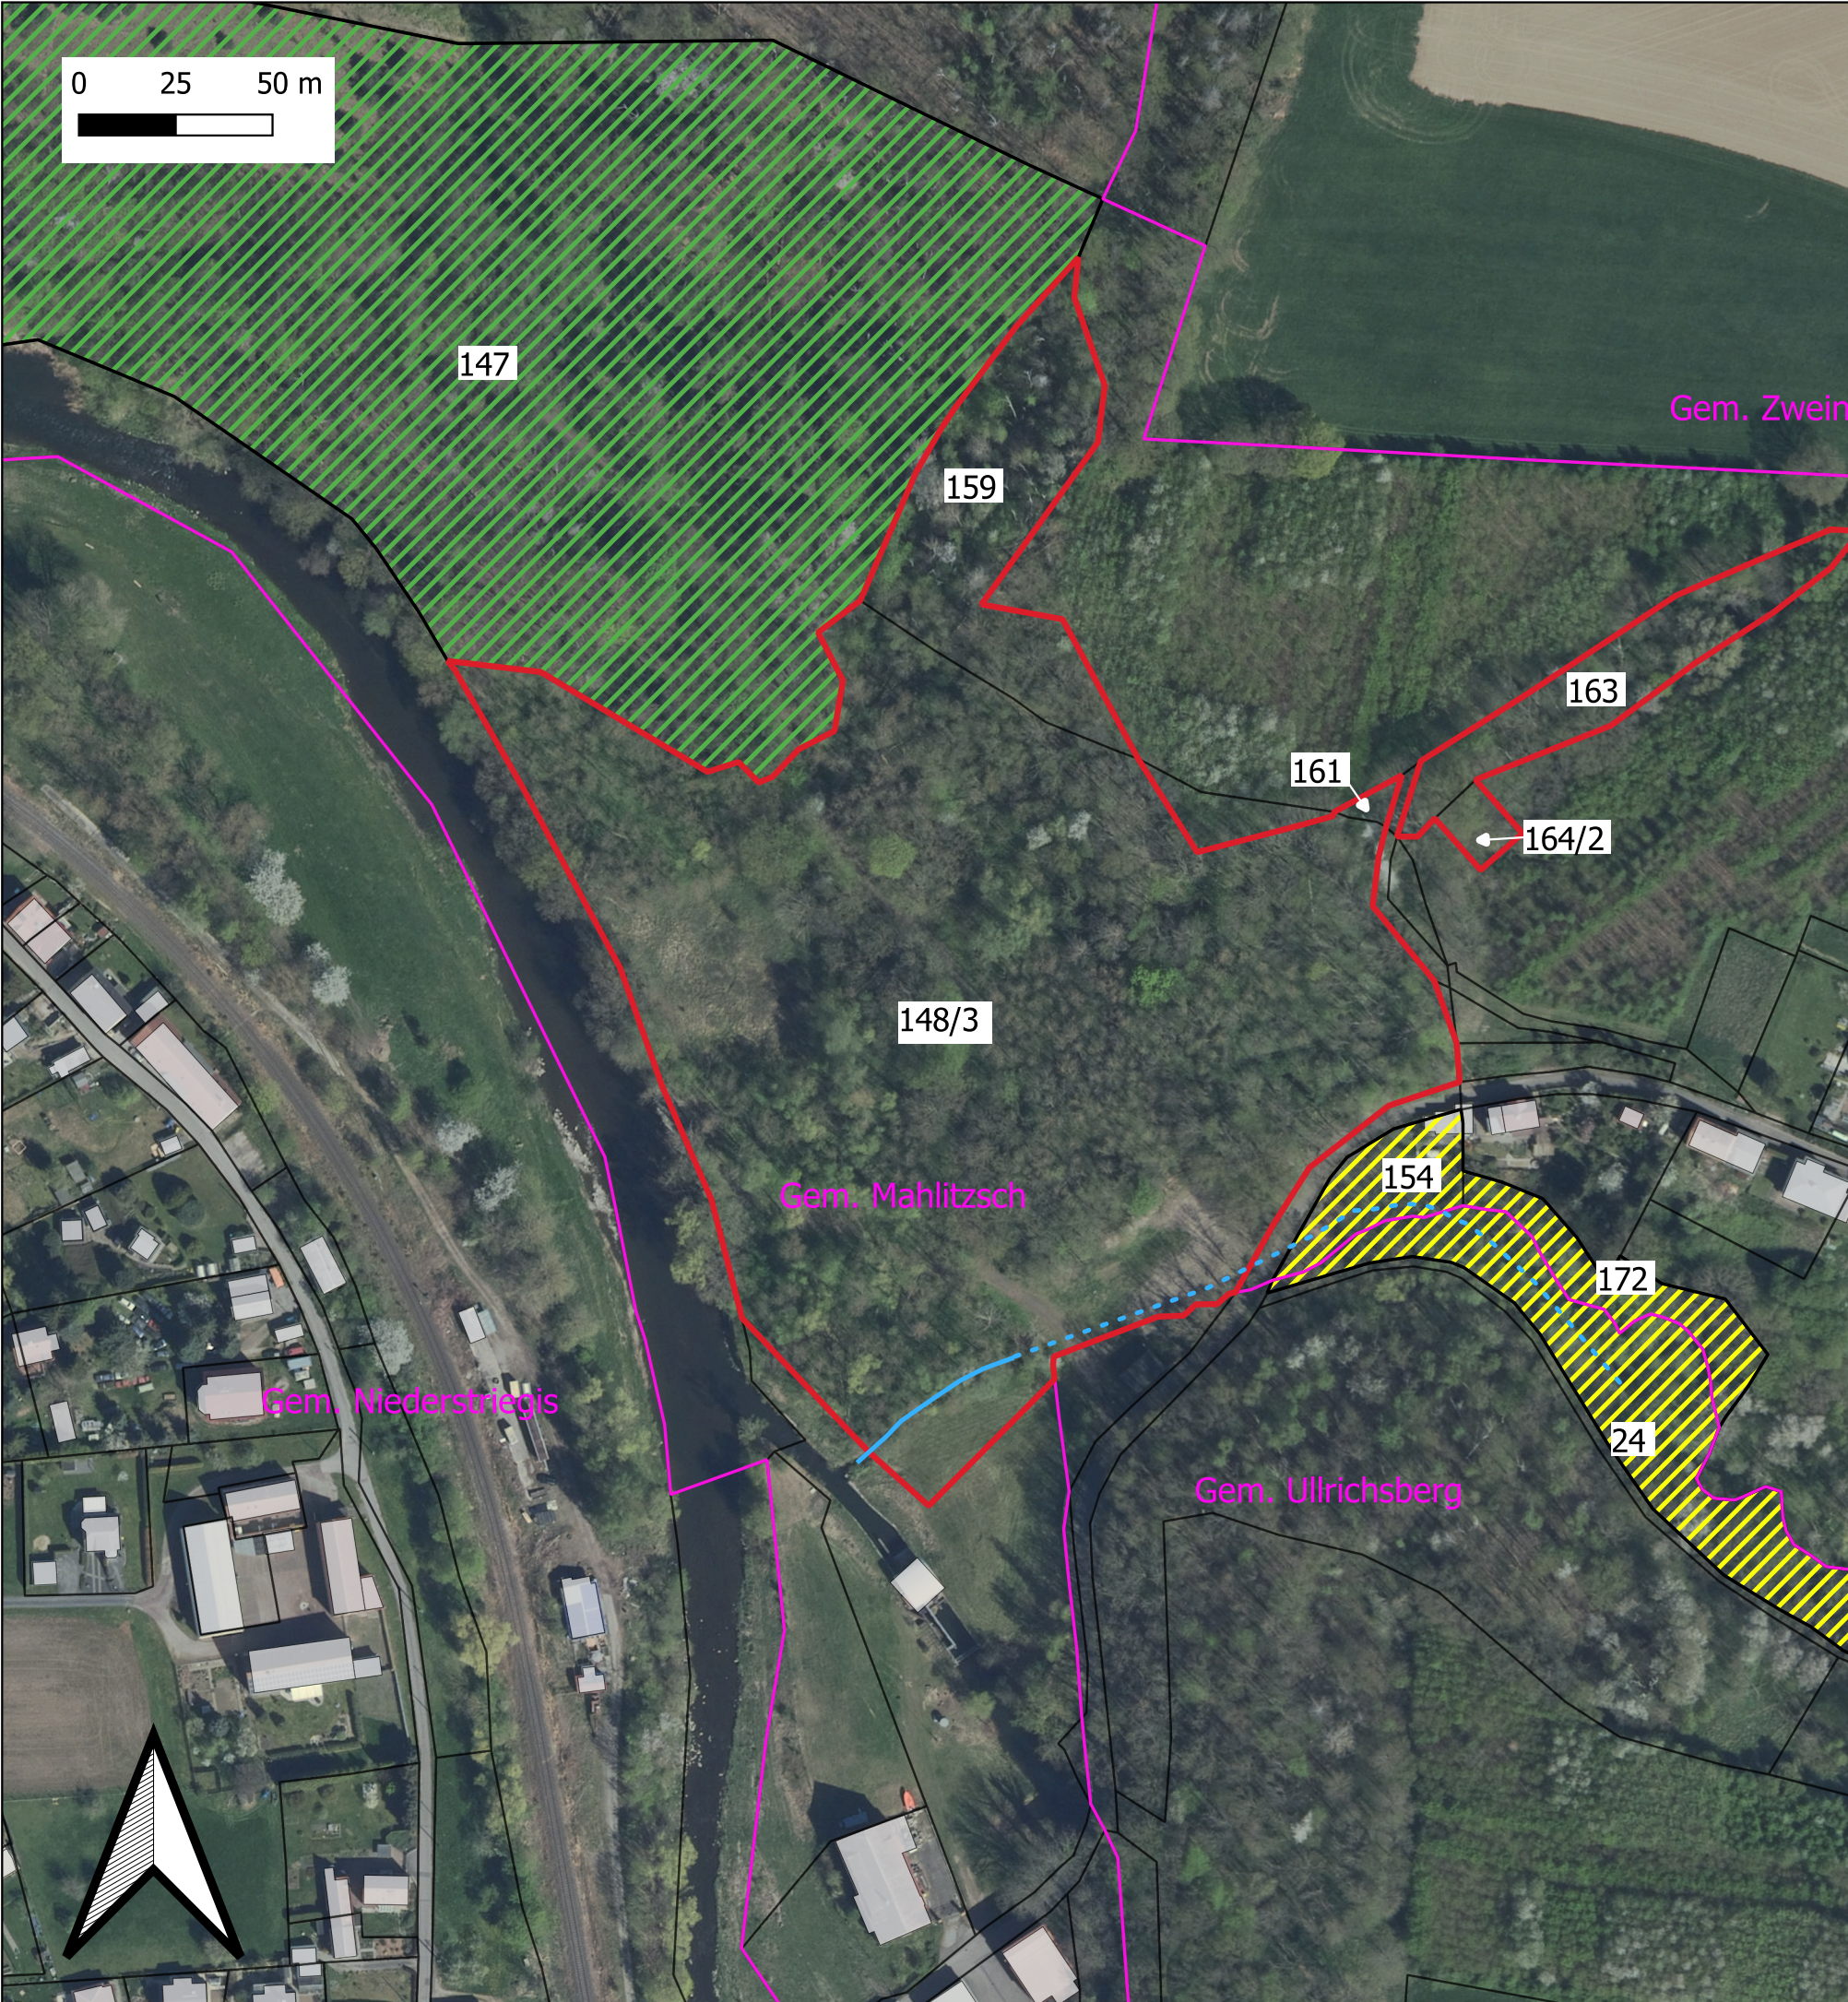

GESA
GESELLSCHAFT ZUR ENTWICKLUNG
UND SANIERUNG VON ALTSTANDORTEN MBH

GESA Gesellschaft zur Entwicklung und Sanierung von Altstandorten mbH
Schöneberger Ufer 89 - 91, 10785 Berlin, Tel.: +49 341 71006-56, E-Mail: l.lehmann@gesa-info.de

Lageplan mit Flurstücks- und Gemarkungsgrenzen

60131 Ehemaliges Aropharm-Werksgelände Niederstriegis Bahnberg, 04741 Niederstriegis		Datum	Name
	Bearbeitet	15.4.2026	L.Lehmann
	Gezeichnet	15.4.2026	L.Lehmann
	Bezugssystem Lage	EPSG:25833	
	Bezugssystem Höhe	-	
	Zeichnung	Lehmann	
	Plotausgabe	2026-04-15T12:54:17.303	
	Maßstab	1:1.800	
	Projekt	60131 Ehem. Werksgelände - Orientierende Untersuchung	
Anlage	1		