


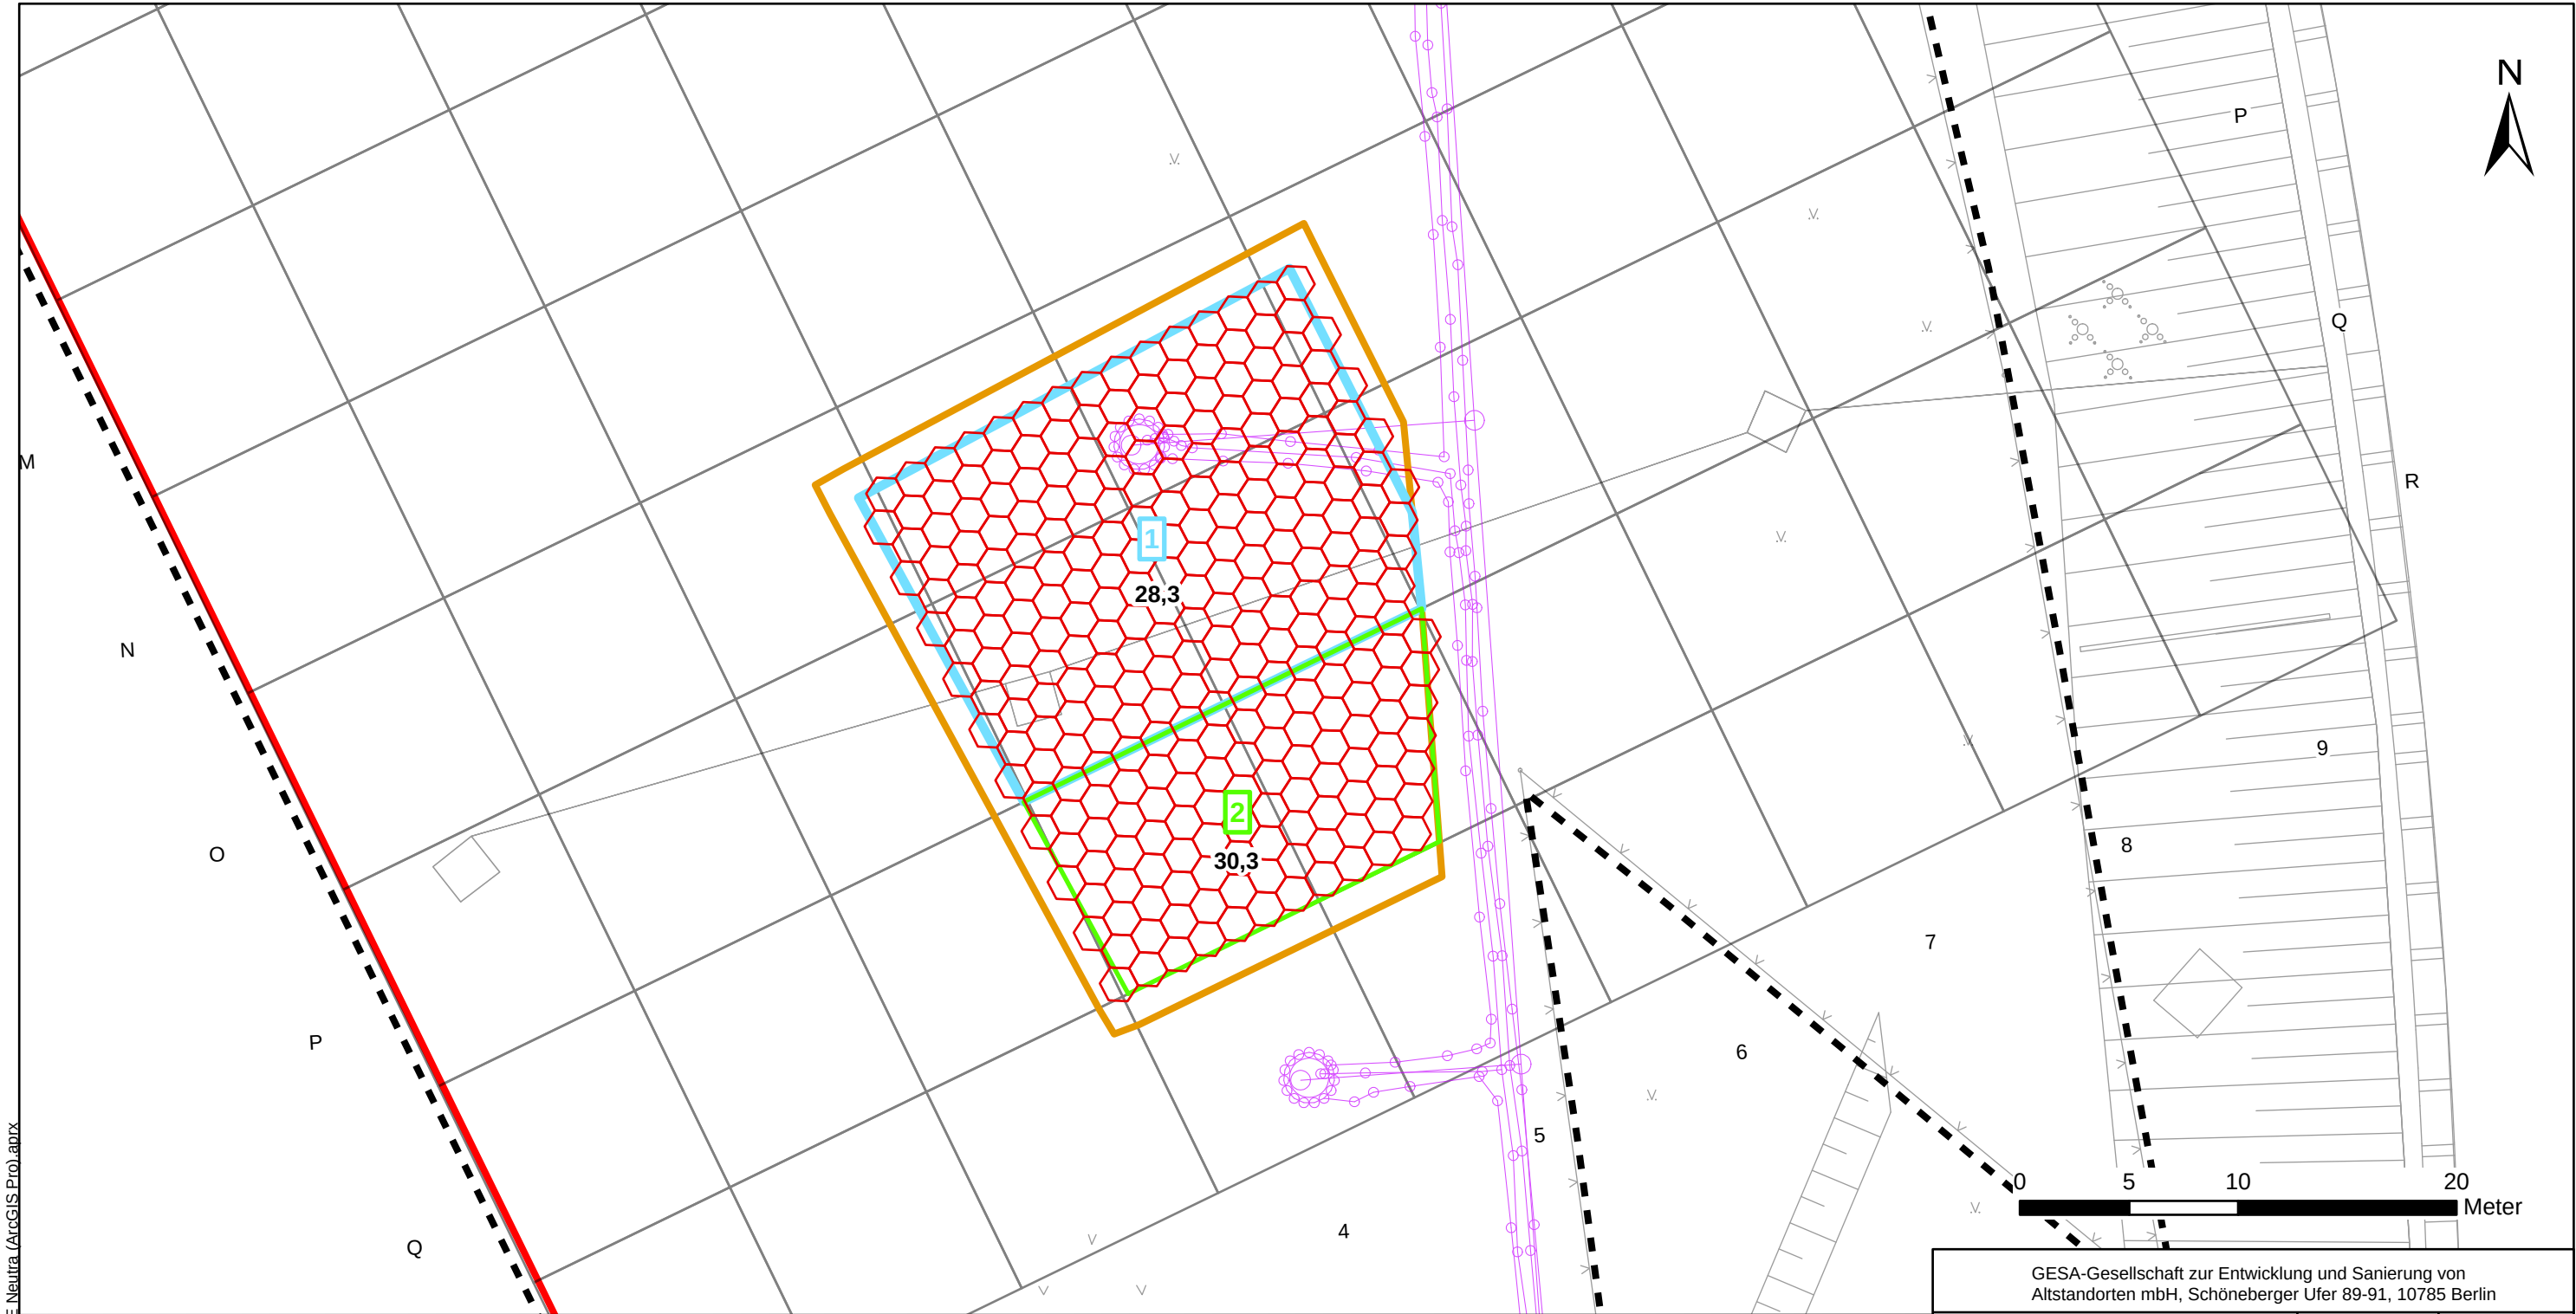

S:\AlleArcGIS\GESA Neutralisationsanlage\HE Neutra (ArcGIS Pro)\HE Neutra (ArcGIS Pro).aprx

Legende

-  Grundstücksgrenze GESA mbH
-  Grundstücksgrenze Berlin Chemie AG
-  Raster 10 x10 m
-  Rohrleitungstrasse TSF5

Sanierungskonzeption

-  konzipierter Baugrubenbereich für den Tiefenaushub, Flächengröße ~660 m²

Bodenaushub

-  Bodenaushub im Waben-Verfahren

Sanierungsbereiche

		UK Arbeitsplanum	OK Arbeitsplanum	Sanierung	Flächengröße
		[m NHN]	[m NHN]	[m u. Arbeitsplanum]	[m²]
1		33,30	33,70	5,0	356
2		33,30	33,70	3,0	181

Zieltiefen des Bodenaushubs

[m NHN]	
28,3	konzipierte Zieltiefe des Bodenaushubs im jeweiligen Sanierungsbereich

GESA-Gesellschaft zur Entwicklung und Sanierung von
Altstandorten mbH, Schöneberger Ufer 89-91, 10785 Berlin

Projekt-Nr.:
1665/11/2023

Anlage:
1.5

Blattgröße:
A3Q

Projekt:
Grundstück Glienicker Weg 125-127
in 12489 Berlin Adlershof
Leistungsbeschreibung - Bodenaustausch im Bereich der ehem.
A-Chargen-Ablagerung südöstlich der ehemaligen Neutralisationsanlage

Darstellung:
HE Neutra - Bodenaushub mittels Wabenverfahren
- Wabenplan, exemplarisch

Maßstab:
1:300

Bearbeiter:
S. Meier

Gezeichnet:
M. Zacharias

Datum:
10.07.2026

Kartengrundlage:
© GeoBasis-DE/LGB, dl-de/by-2-0;
© Geoportal Berlin, dl-de/by-2-0

Koordinatensystem:
ETRS89 / UTM Zone 33N

KWS
Geotechnik

KWS Geotechnik GmbH
Beratende Gesellschaft für
Hydrogeologie und Umweltschutz
Lützowstr. 102-104, 10785 Berlin

envi
sann

Umweltprojektmanagement - Umweltinformatik -
Bautechnische Planung und Beratung
Hauptstraße 31a, 13158 Berlin