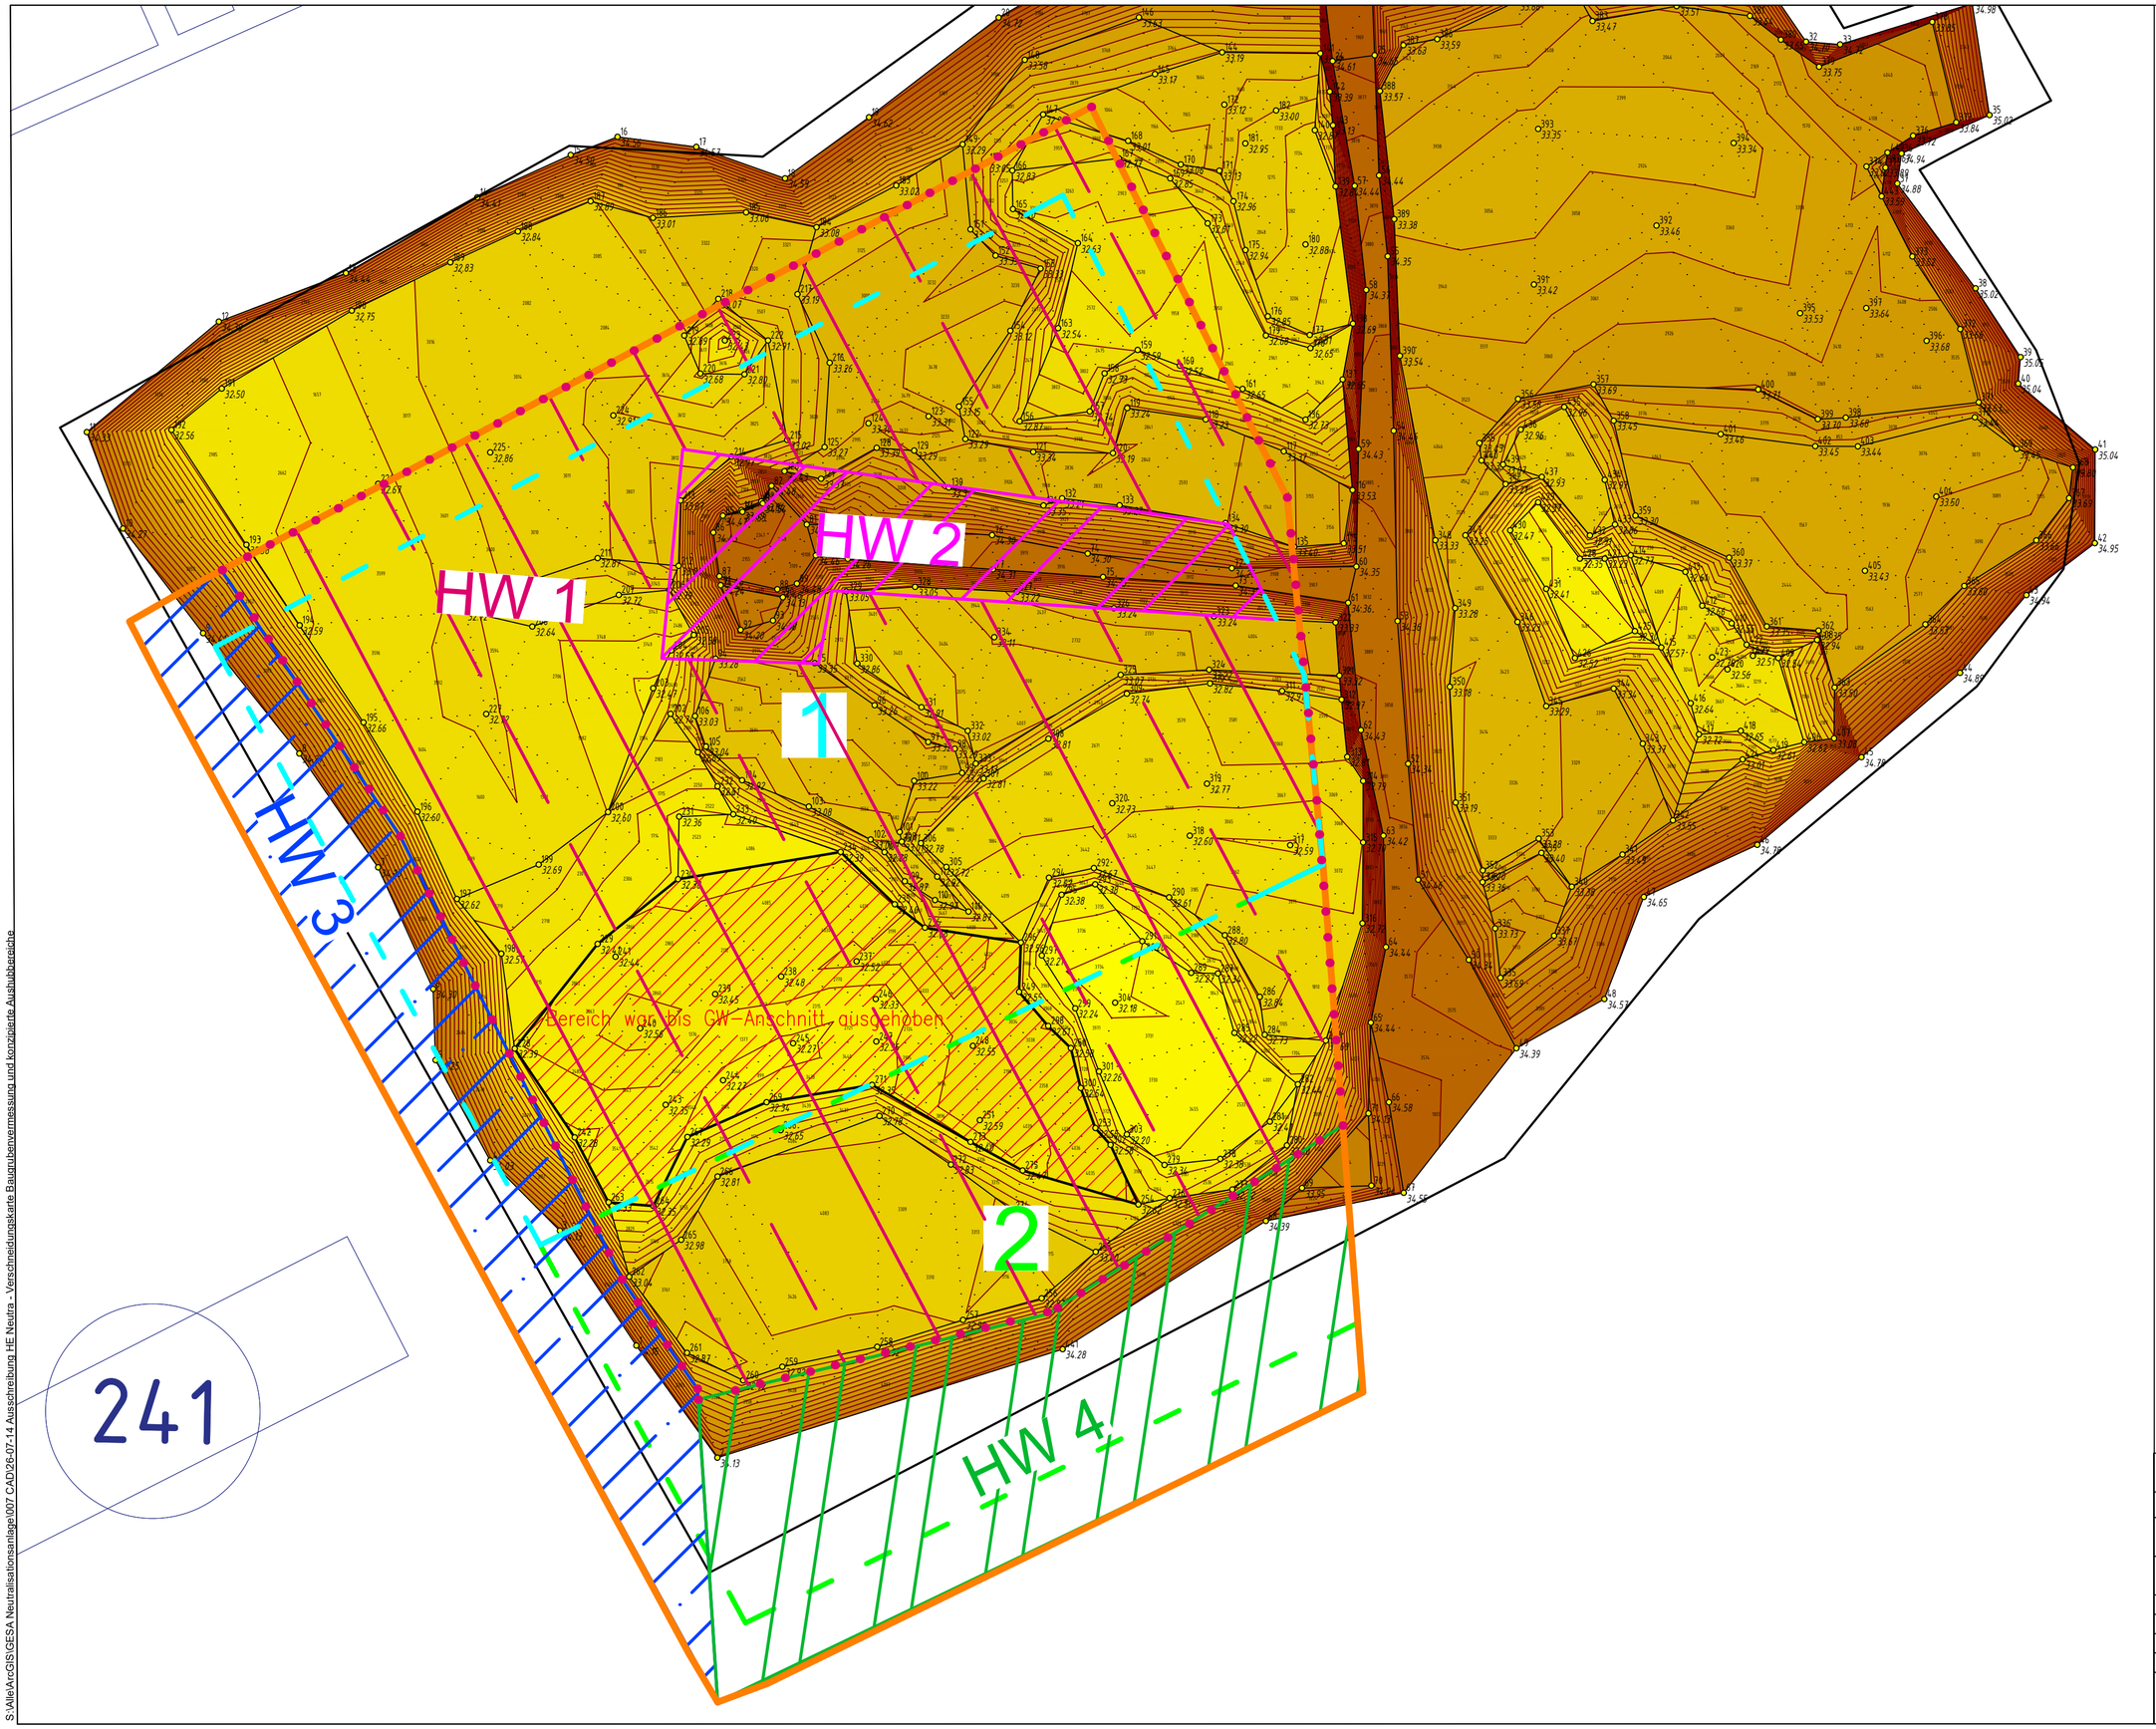

S:\Alle\ArcGIS\GESA Neutralisationsanlage\007 CAD\26-07-14 Ausschreibung HE Neutra - Verschneidungskarte Baugrubenvermessung und konzipierte Aushubbereiche

Legende

konzipierter Baugrubenbereich (Fläche ~ 660 m²)

Belastungsbereiche

1 — Aushub bis 6 m u. GOK (Fläche 356 m²)

2 — Aushub bis 4 m u. GOK (Fläche 181 m²)

Voraushub

Die Haufwerke sollen auf der östlich der GWRA gelegenen Lagerfläche errichtet werden (vgl. Kapitel 6.13 und Anlage 9.1)

Voraushub des in Bauphase 1 eingebrachten BM-0 Materials (Haufwerk 1)

Voraushub Leitungsgraben I1-TSF5 (Haufwerk 2)

Voraushub westliche Böschung im Übergang zur HE 07 (Haufwerk 3)

Voraushub südliche Böschung im Übergang zur historischen A-Charge -Sanierung (Haufwerk 4)

N

Maßstab 1 : 100

0 — 5 m

Auftraggeber:	GESA-Gesellschaft zur Entwicklung und Sanierung von Altstandorten mbH, Schöneberger Ufer 89-91, 10785 Berlin
Projekt-Nr.: 1665/11/2023	Anlage: 1.8
Projekt:	Grundstück Glienicker Weg 125-127 in 12489 Berlin-Adlershof - ehemalige Neutralisationsanlage
Darstellung:	Vermessungslageplan der vorgezogenen Sanierung der A-Charge in der ungesättigten Bodenzone in Verschneidung mit dem Sanierungsbereich
Maßstab:	1 : 100 (A2)
Bearbeiter:	S. Meier
Gezeichnet:	M. Zacharias
Datum:	14.07.2026
Kartengrundlage:	Baugrubensohle nach Bodenabtrag (Stand: 27.05.2025) Philipp Dunkel GmbH & Co. KG

KWS Geotechnik
Beratende Geowissenschaftler
Hydrogeologie und Umweltschutz
Lützowstr. 102 -104, 10785 Berlin

envi sann
Umweltprojektmanagement, Umweltinformatik
Bau-Begleitende Umweltbetreuung
Hauptstraße 27a, 12159 Berlin