Passpunkt

Passpunkt

Dachdraufsicht

Schnitt a-a

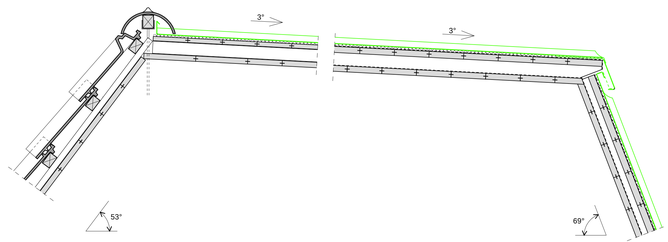

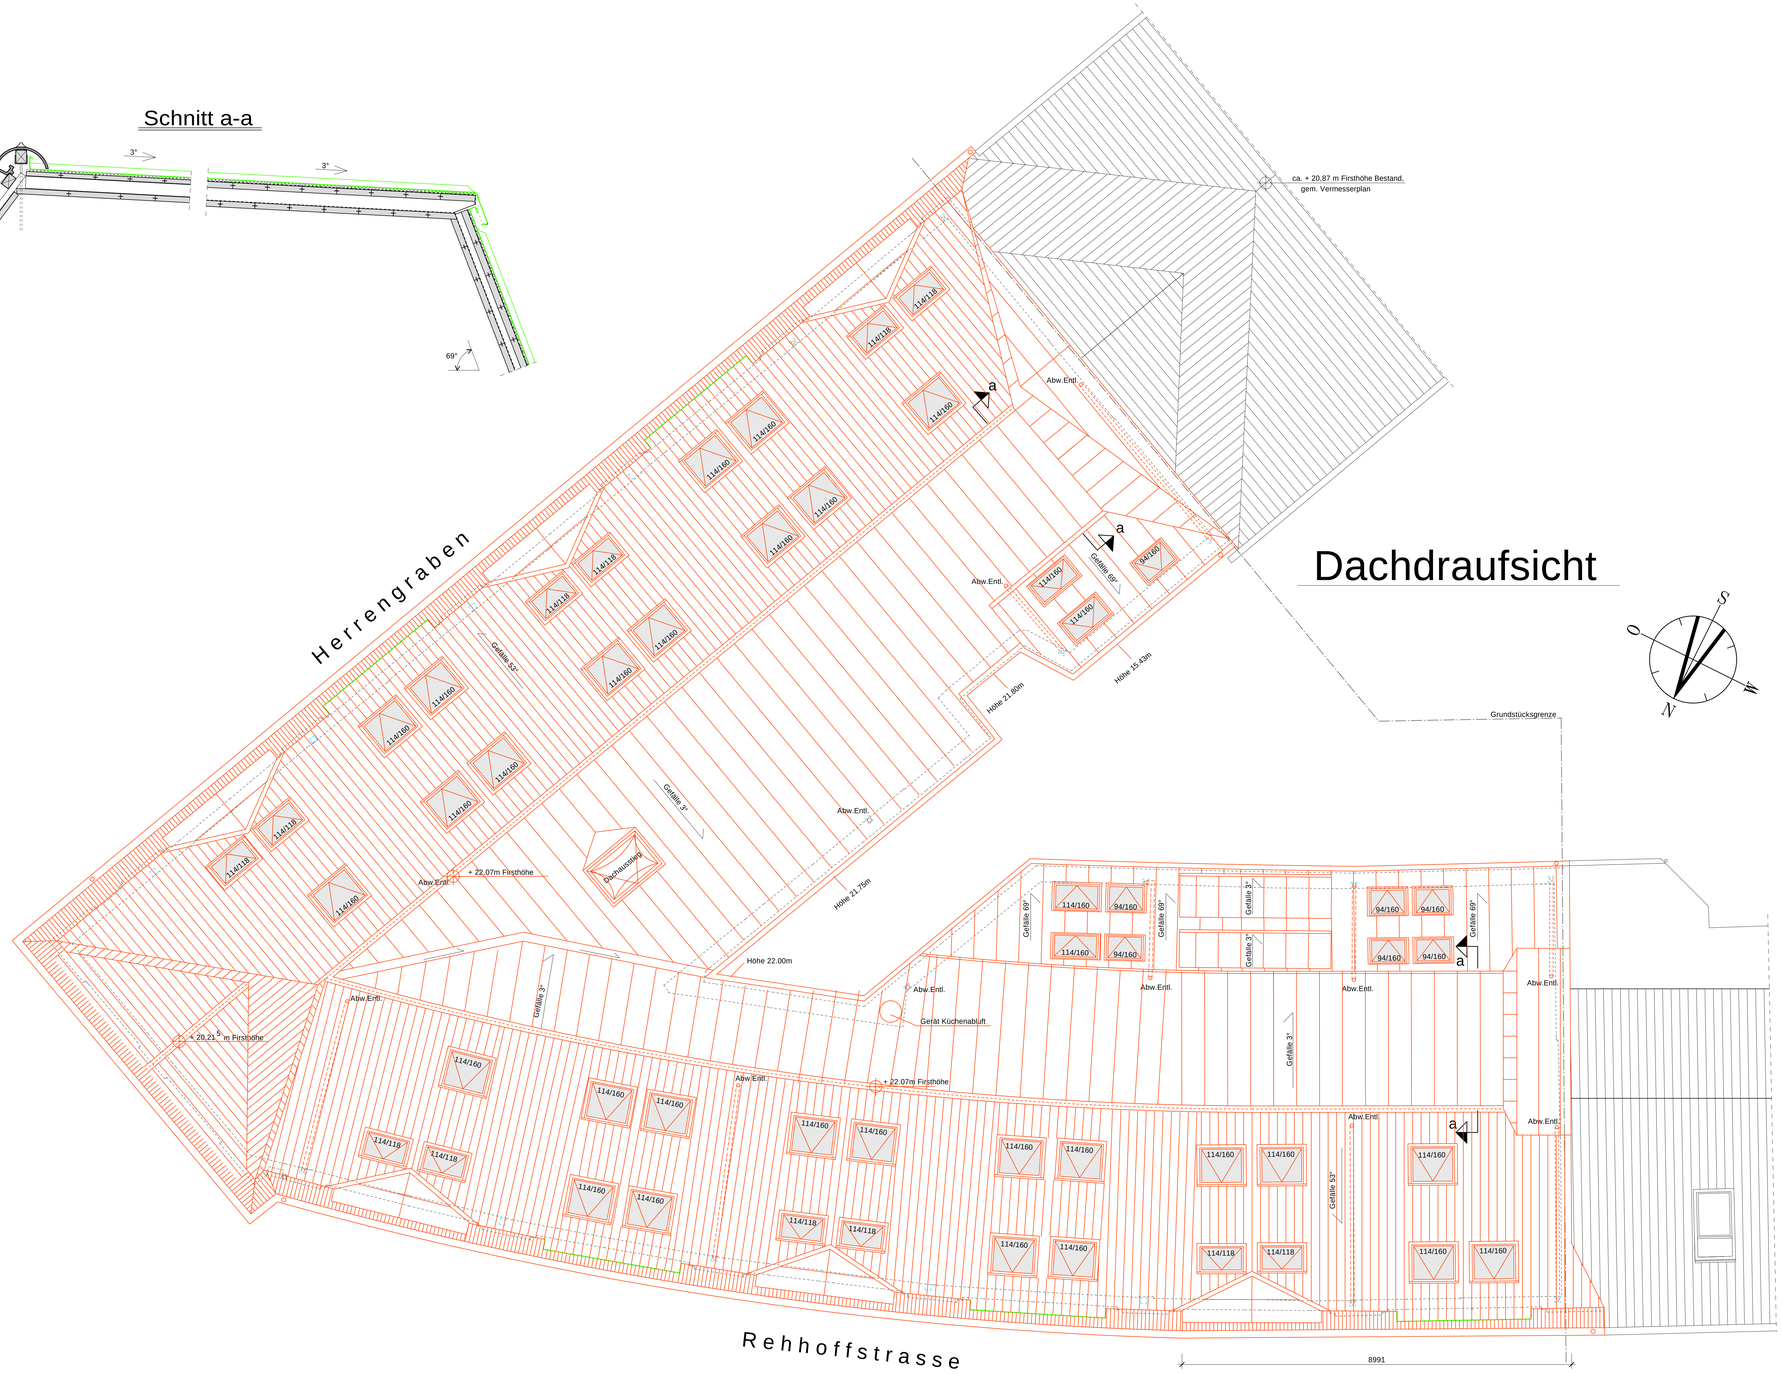

ohne Maßstab

Schnitt A-A

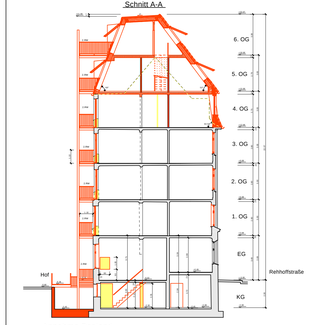

Annahme Bestand
(keine Vermesserangaben)

Beton

Abbruch

Mauerwerk

Leichtwand

Lichte Breite

Alle Maße sind am Bau zu überprüfen

ÄNDERUNGEN

INDEX	DATUM	TEXT
a		
b		

0 Meter 1 2 3 4 5 6 7

BAUHERR :	Stiftung Ros Antje Block & Jade Jacobs
PROJEKT :	Ledigenhaus · Rehhoffstraße 1 · 20459 Hamburg Sicherung · Sanierung · Rekonstruktion
	Dr.-Ing.U.Krause · Dipl.-Ing.C.Anastasiou Ingenieurplanung & Objektplanung Gneisenaustraße 3 · 30175 Hannover Tel. 0511-818094/95 · Fax 854463 E-Mail: info@krause-anastasiou.de
DACHDRAUFSICHT	
BLATTGRÖSSE : A0	
MASZSTAB: 1:50	DATUM 20.03.2025 · GEZEICHNET : Lub.
PLAN-NR.	123/18-GOD

Passpunkt

1:100 × 841 × 20.03.25
SBCAD 12318-600