Diese Unterlage ist urheberrechtlich geschützt. Eine Vervielfältigung, Verbreitung oder Übermittlung an Dritte sowie die Verwendung zu einer nicht-lizenzierten Verwendung ist untersagt. Verstöße werden mit Paragraphen 106 ff. UrhG und Paragraph 16 UWG und Paragraph 5 Absatz 2 GGBG.

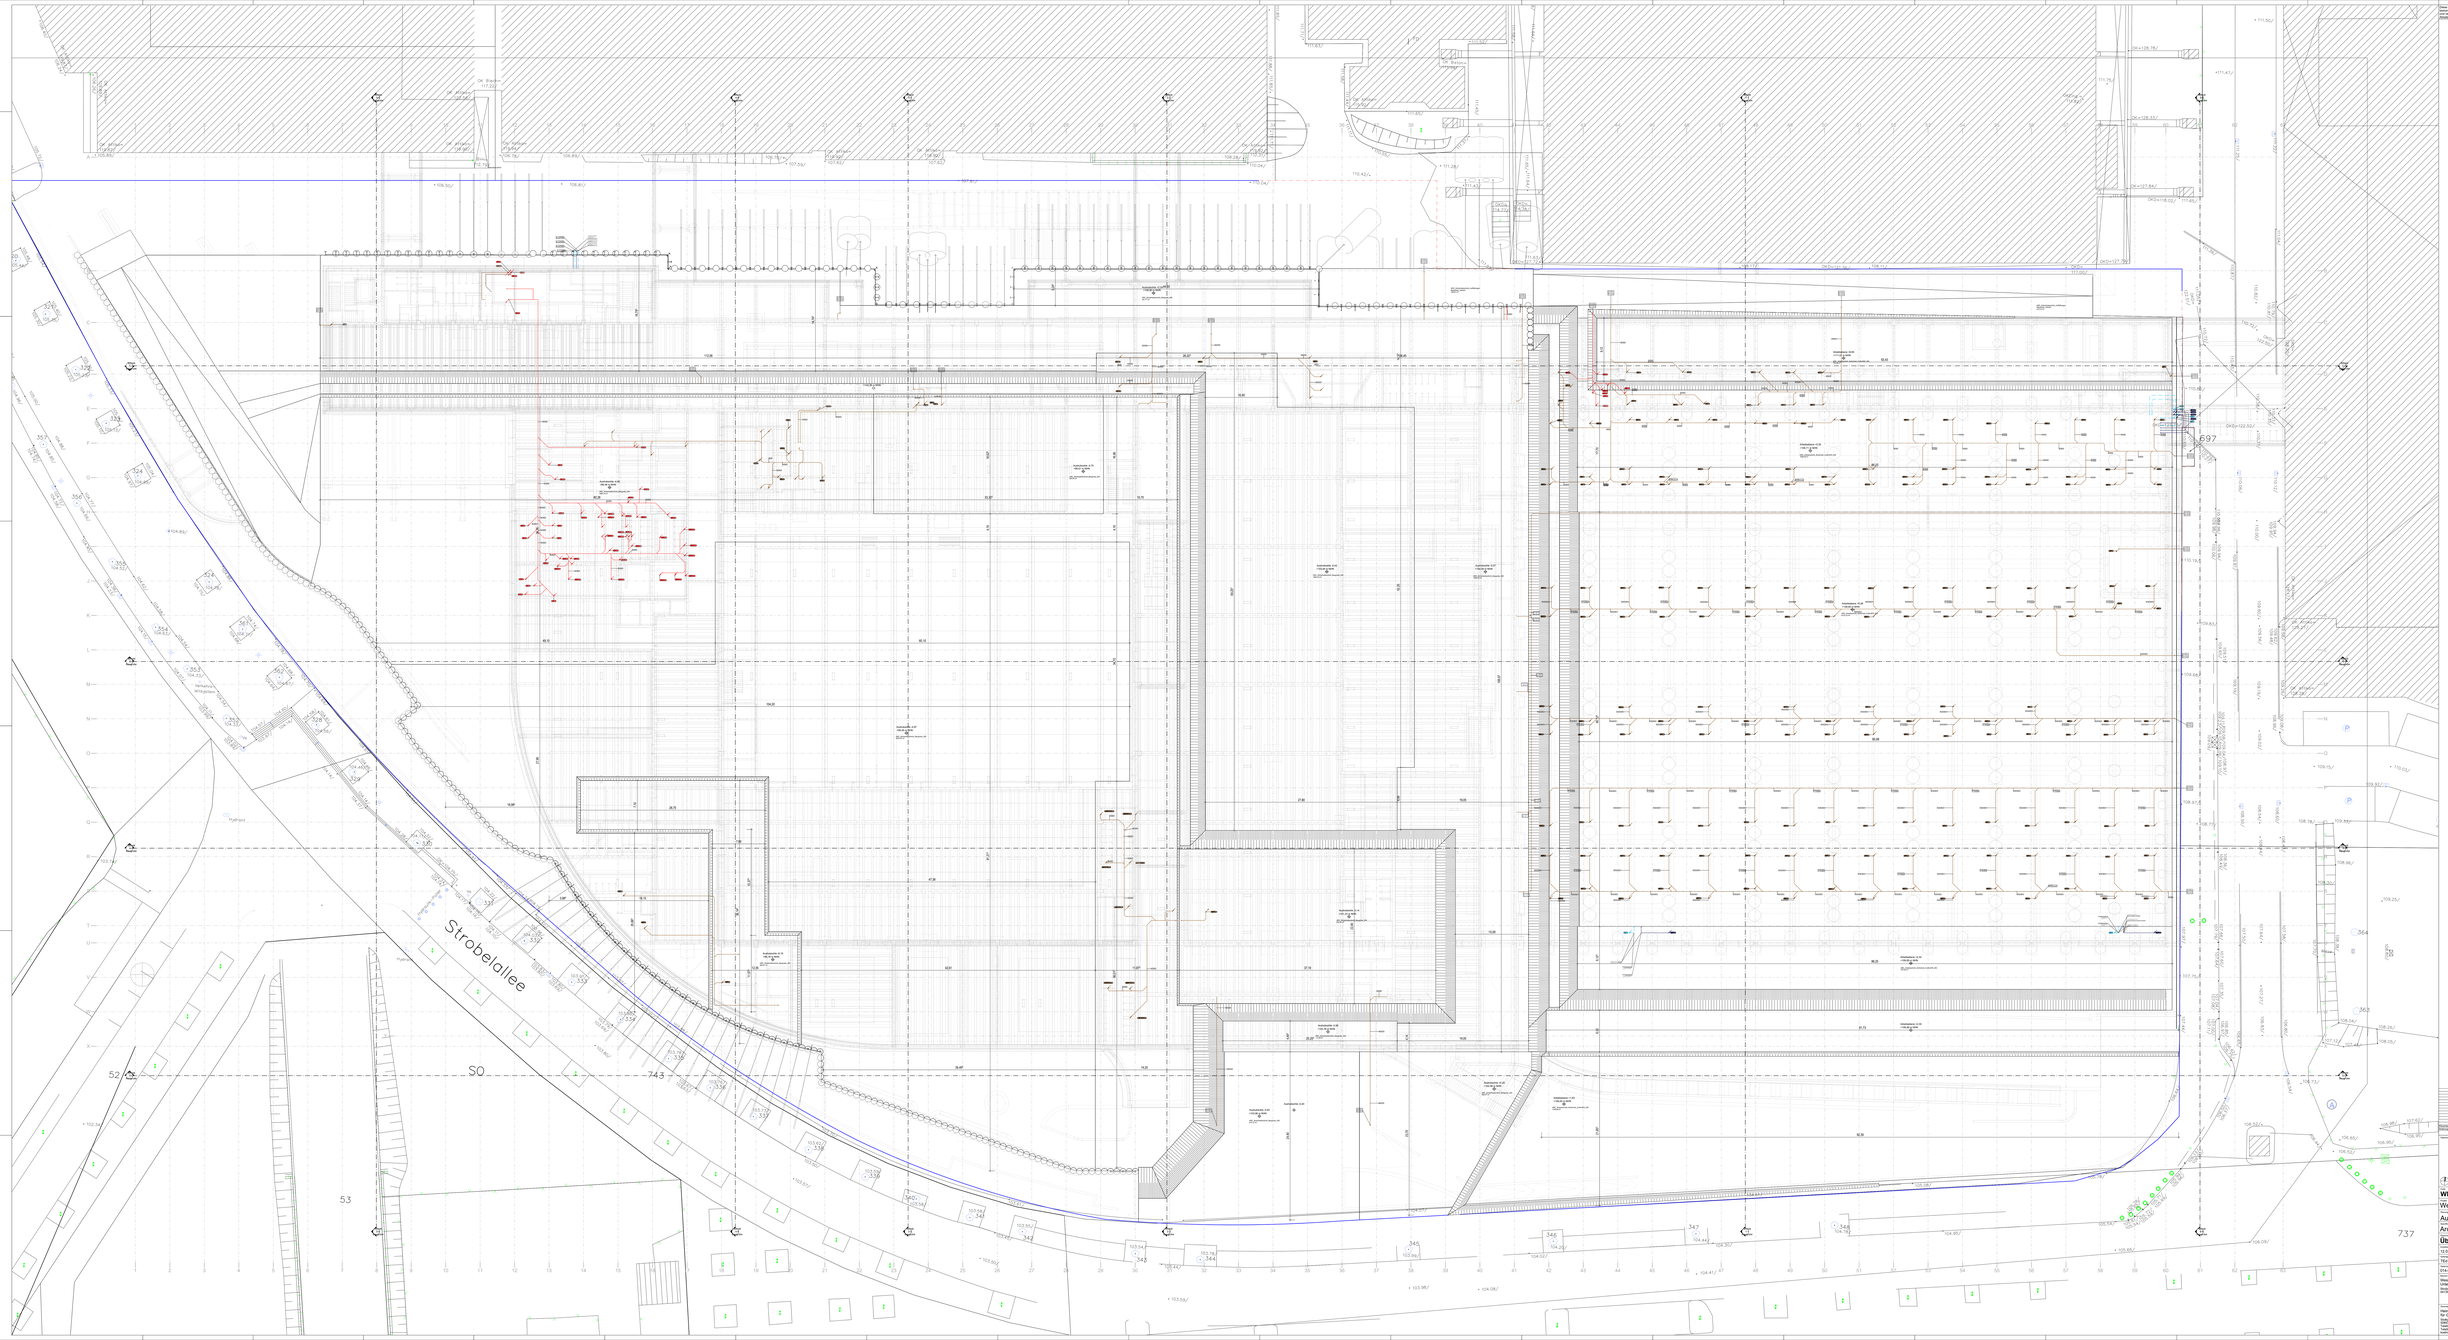

Revision	Datum	Name

OKFF EG = ±0.00 = 104.36m NHN

WNS-5-FAR-GR-BG-x-001-A-V-Baugrube

Projekt
Westfalenhallen Neubau Süd

Planungsphase
Ausführungsplanung

Fachbereich
Architektur

Titel
Übersicht Baugrube

12.03.2026	A	Maßstab: 1 : 100	Rev. Änderung
Tiefe:			Format: 2780 x 1944

214-WNS-5-FAR-GR-BG-x-001-A-V-Baugrube_RVT23.rvt

Verantwortlich
Westfalenhallen Unternehmensgruppe GmbH
Strobelallee 45
44139 Dortmund

WESTFALENHALLEN UNTERNEHMENSGRUPPE

Inserts: Wörcher Gesellschaft für Gebäudeplanung mbH
Stollgraben 35-45
44139 Dortmund
Telefon: +49 231 91389-0
Fax: +49 231 91389-10
kontakt@werkstatt-ruhr.de

Inserts: Wörcher Partnerschaft freier Architekten mbB
Stollgraben 35-45
44139 Dortmund
Telefon: +49 231 91389-0
Fax: +49 231 91389-10
kontakt@werkstatt-ruhr.de