





Regelanschluss, Wassergebundene Wegedecke / Schwerlastplatte (Bankstandort)
Aufsicht – M 1:25

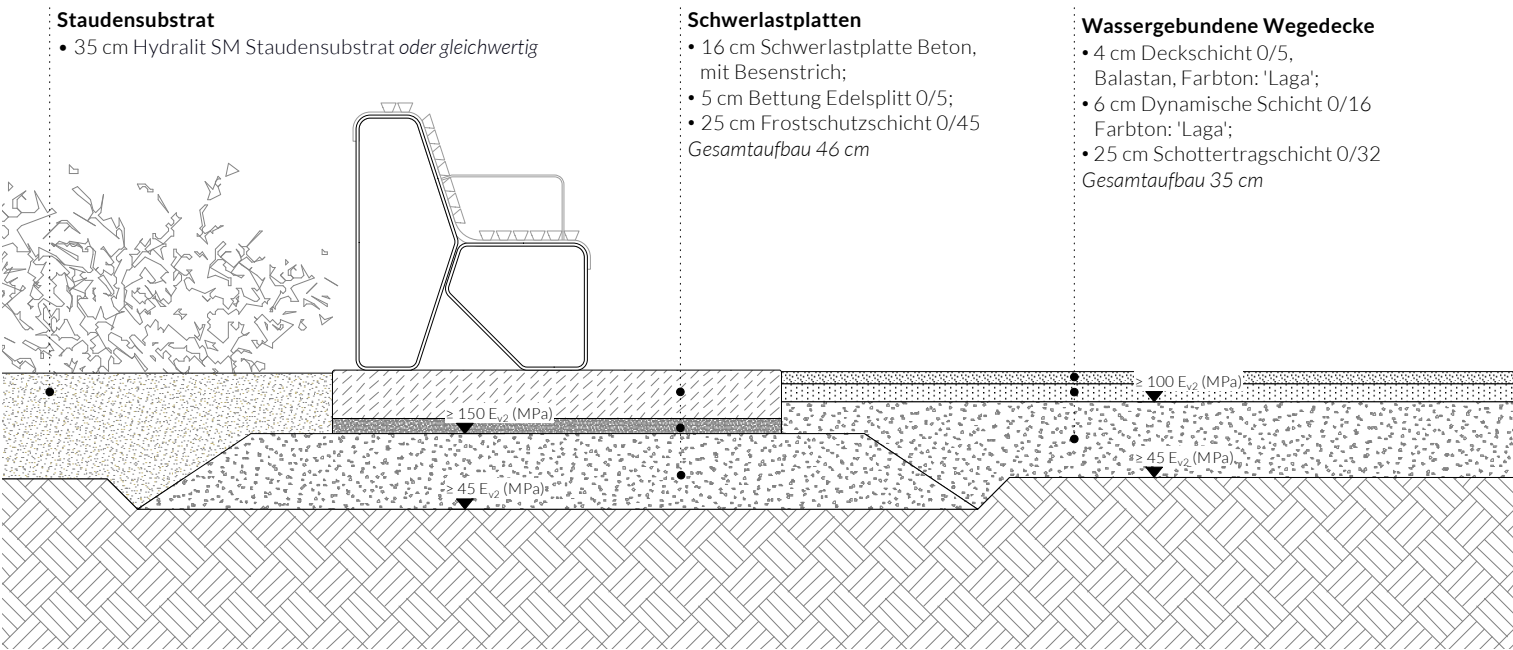


Regelanschluss, Wassergebundene Wegedecke / Bankstandort
Schnitt – M 1:25




Regelanschluss, Wassergebundene Wegedecke / Rasen
Aufsicht – M 1:25

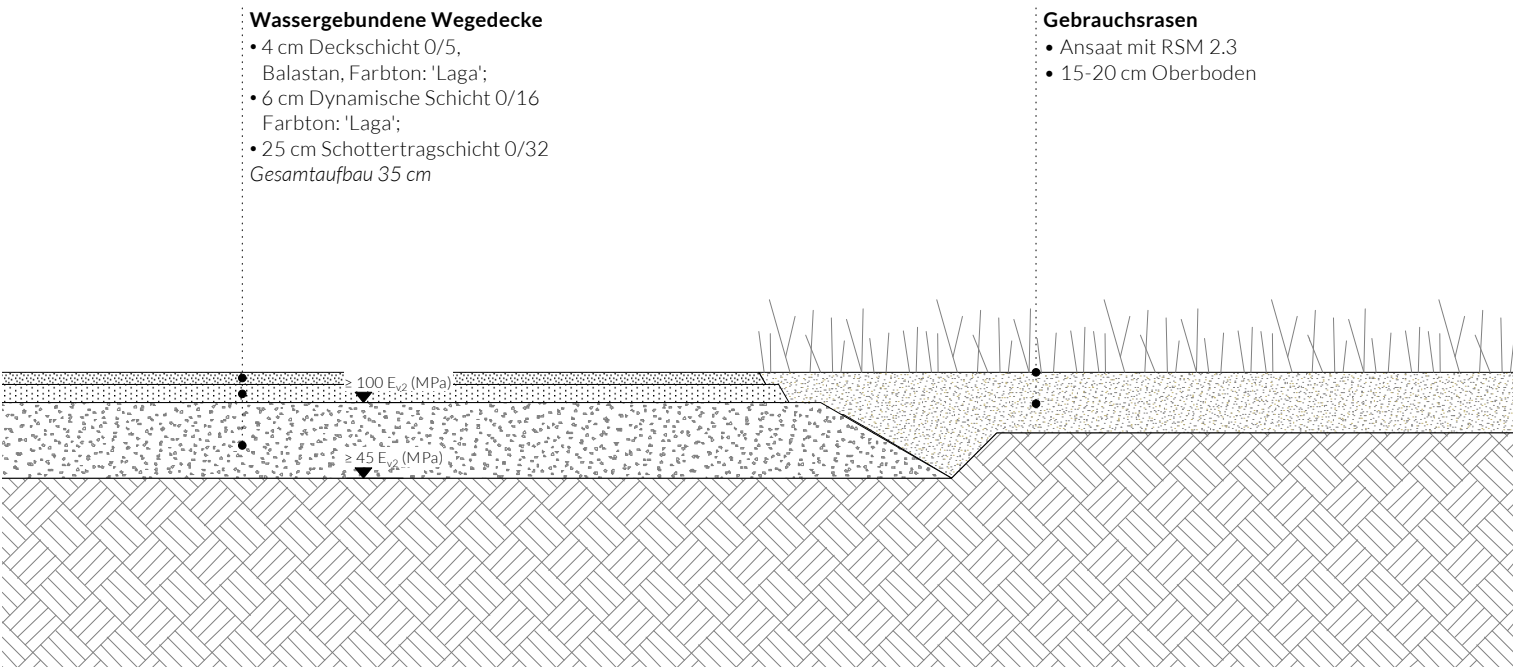


Regelanschluss, Wassergebundene Wegedecke / Rasen
Schnitt – M 1:25

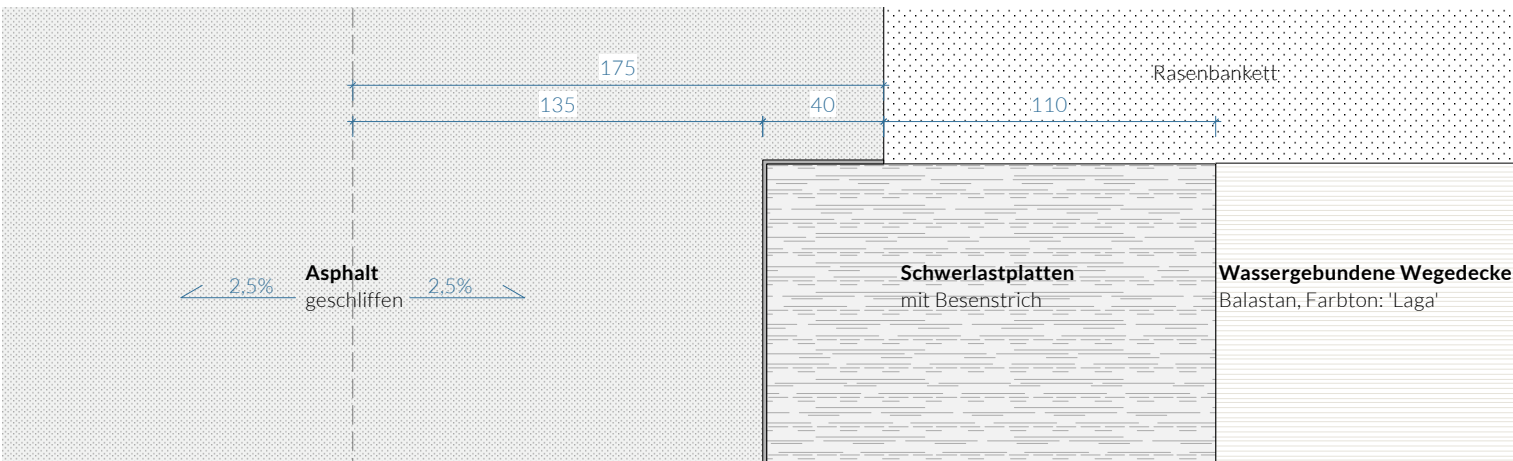


Regelanschluss, Asphalt / Nebenweg
Aufsicht – M 1:25

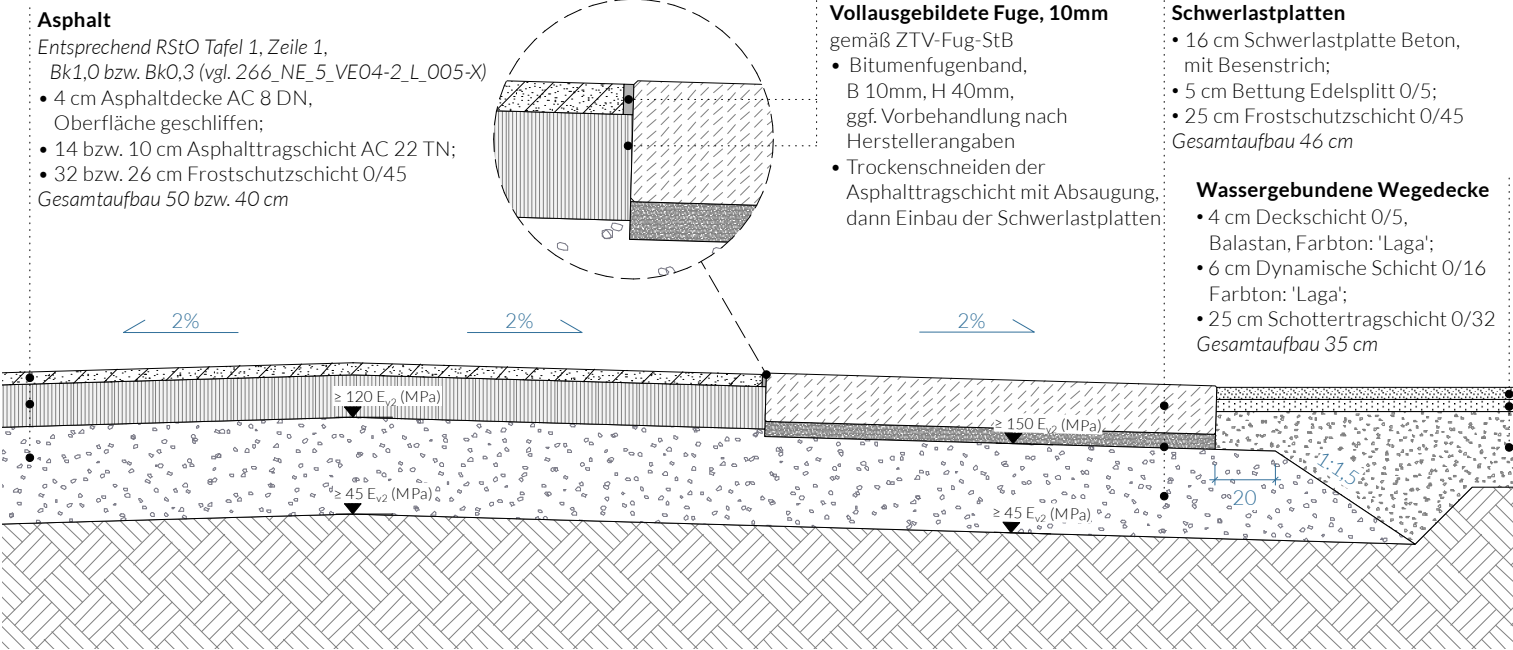


Regelanschluss, Asphalt / Schwerlastplatte (Nebenweg)
Schnitt – M 1:25

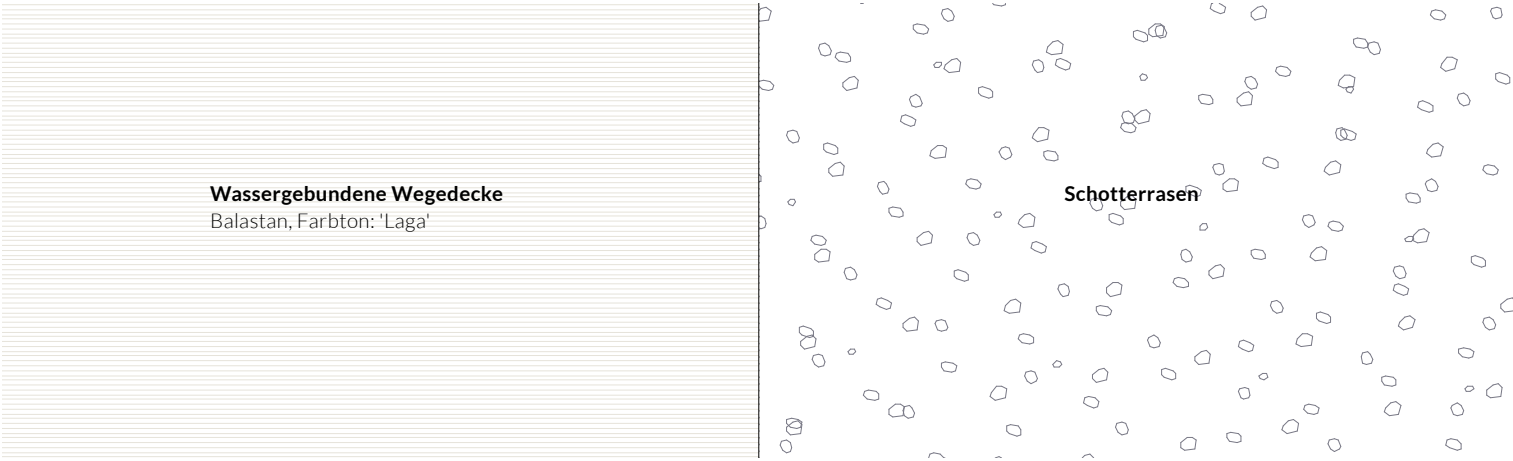


Regelanschluss, Wassergebundene Wegedecke / Schotterrasen (Festplatz)
Aufsicht – M 1:25

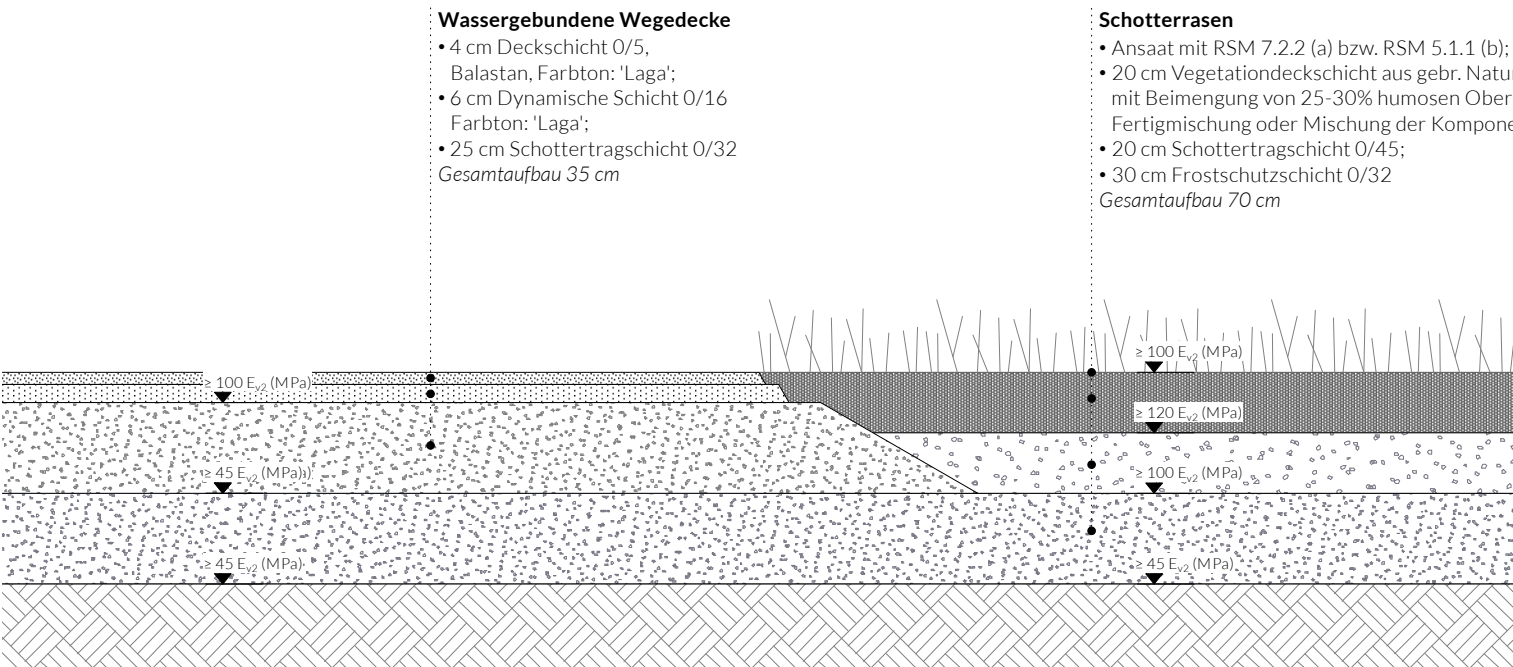

Regelanschluss, Wassergebundene Wegedecke / Schotterrasen (Festplatz)
Schnitt – M 1:25

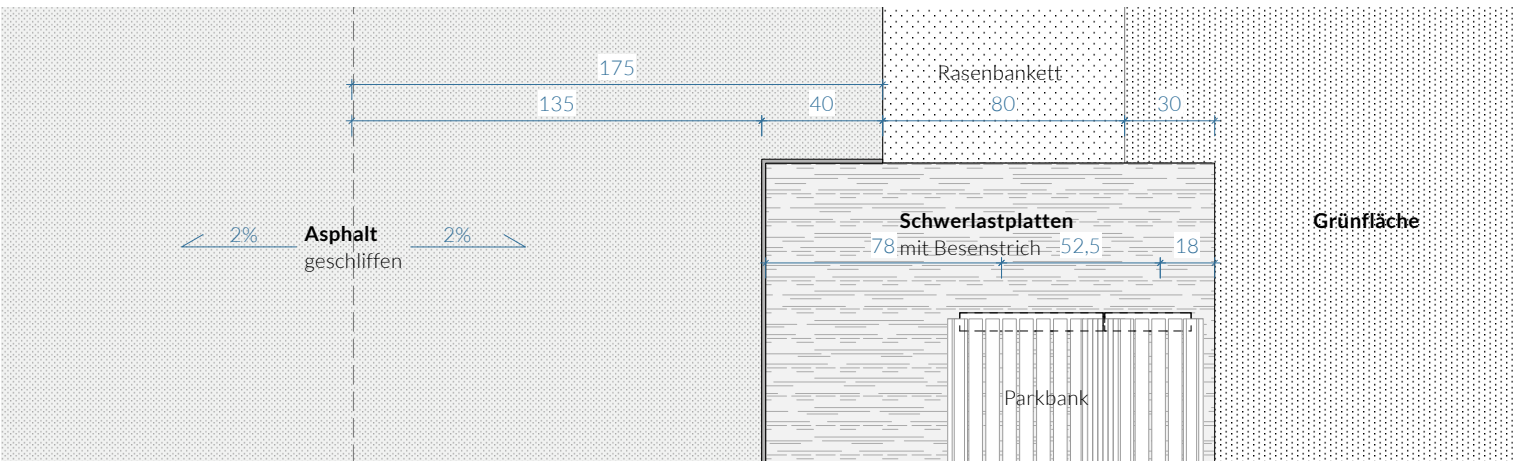


Regelanschluss, Asphalt / Schwerlastplatte (Bankstandort)
Aufsicht – M 1:25

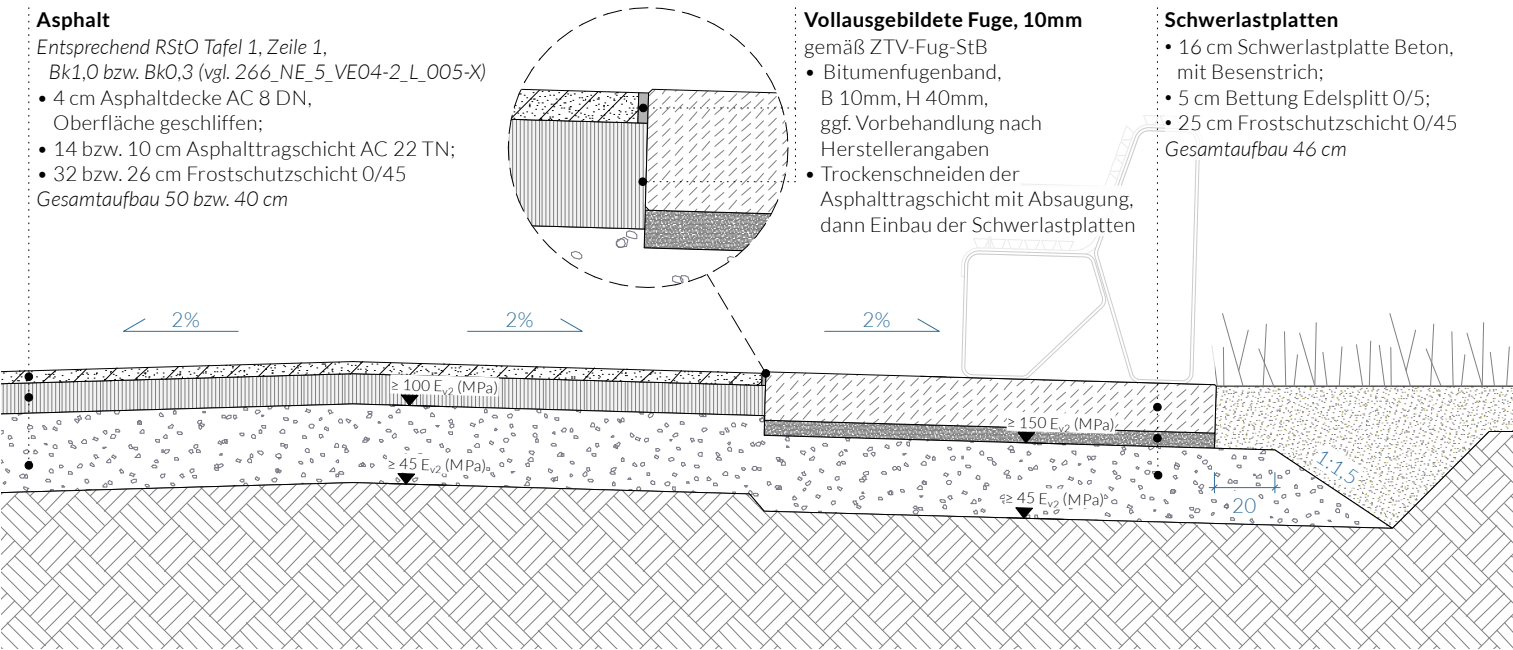

Regelanschluss, Asphalt / Bankstandort
Schnitt – M 1:25



Regelanschluss, Asphalt Bk 0,3 / wassergebundene Wegedecke
Aufsicht – M 1:25

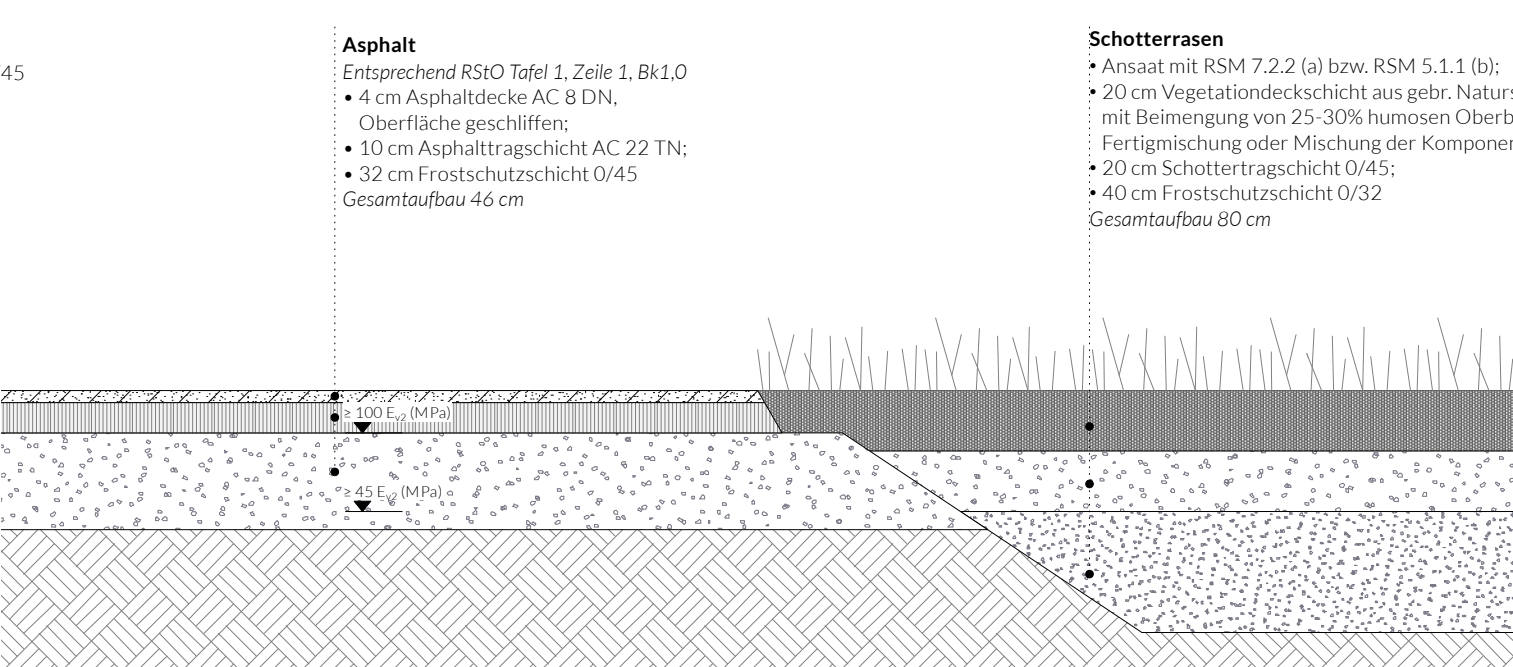

Regelanschluss, Asphalt Bk 1,0 / Schotterrasen
Schnitt – M 1:25

Alle Maße sind am Bau verantwortlich zu prüfen.
Maßstimmigkeiten sind sofort mit der Bauleitung zu klären. Für
Maßfehler haftet allein der Auftragnehmer.

Bei der Bauausführung sind die Planungen der Fachingenieure und
der Sonderfachleute unbedingt zu beachten. Detailplanungen haben
bzgl. der im Plankopf beschriebenen Planinhalte Vorrang. Die
Aktualität der Planung ist im jeweiligen Detail und Lageplan zu
prüfen. Planerische Änderungen werden nur im jeweils inhaltlich
relevanten Detailplan indiziert.

Die DIN-Vorschriften sind zu beachten. Firmenzeichnungen gelten
nur mit dem Genehmigungsvermerk der Architekten. Die
Koordinationspflicht des Auftragnehmers bleibt unberührt.
Bedenken hinsichtlich der Konstruktion, Fertigungstechnik und
Bauphysik sind den Architekten und der Bauleitung rechtzeitig
mitzuteilen und zu begründen.

Index Datum Anmerkungen

Planung
FRL
Franz Reschke
Landschaftsarchitektur GmbH

Gneisenaustraße 42
10961 Berlin
+49 (0)30 814540150
info@franzreschke.de
www.franzreschke.de

Projekttitel
Bürgerpark - Landesgartenschau Neuss 2026
Ausführungsplanung Freianlagen

Planinhalt
VE15.2 - Regeldetail Anschlüsse

1:125	1:50	1:25	1:10	1:50	1:25	1:10	1:50	1:25	1:10
gezeichnet	Maßstab	1:25	Format (mm)	800 x 420					
WH									
Erstellungsdatum	15.08.26	Plannummer	266_NE_5_VE15-2_D_302						