



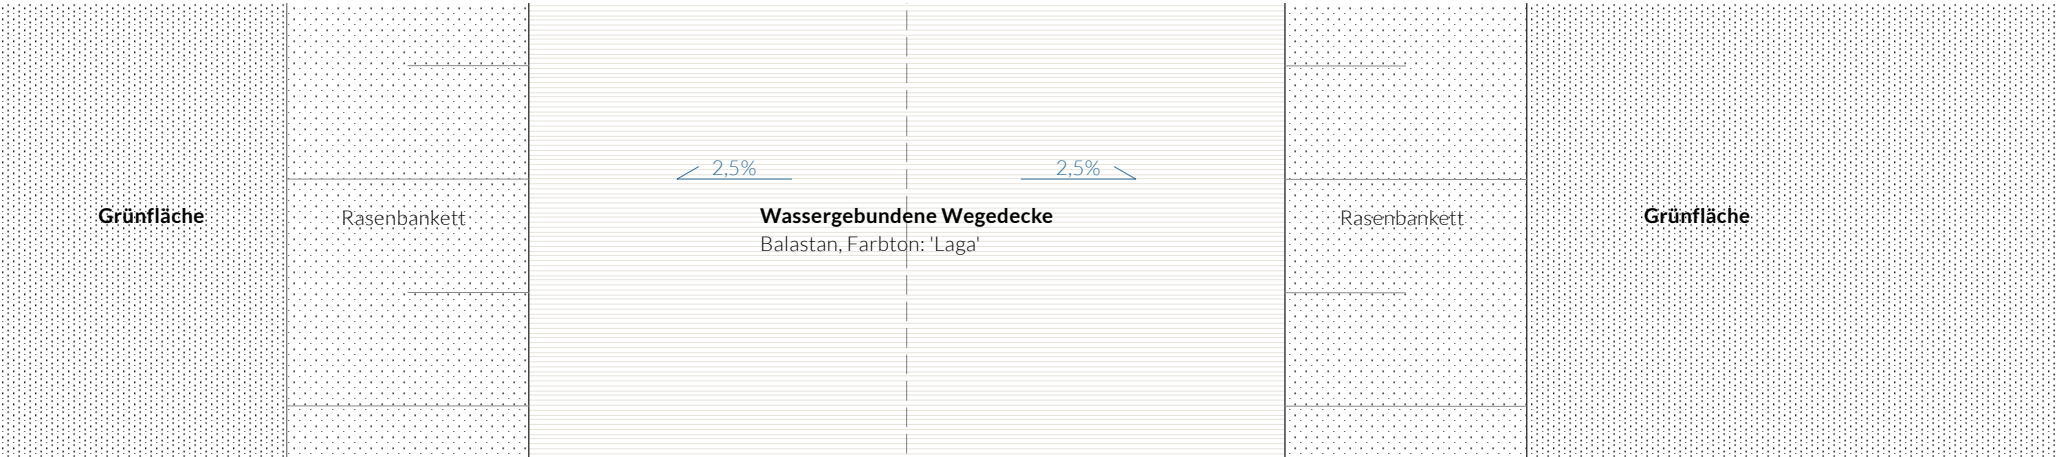

Regelprofil, wassergebundene Wegedecke
Aufsicht – M 1:25

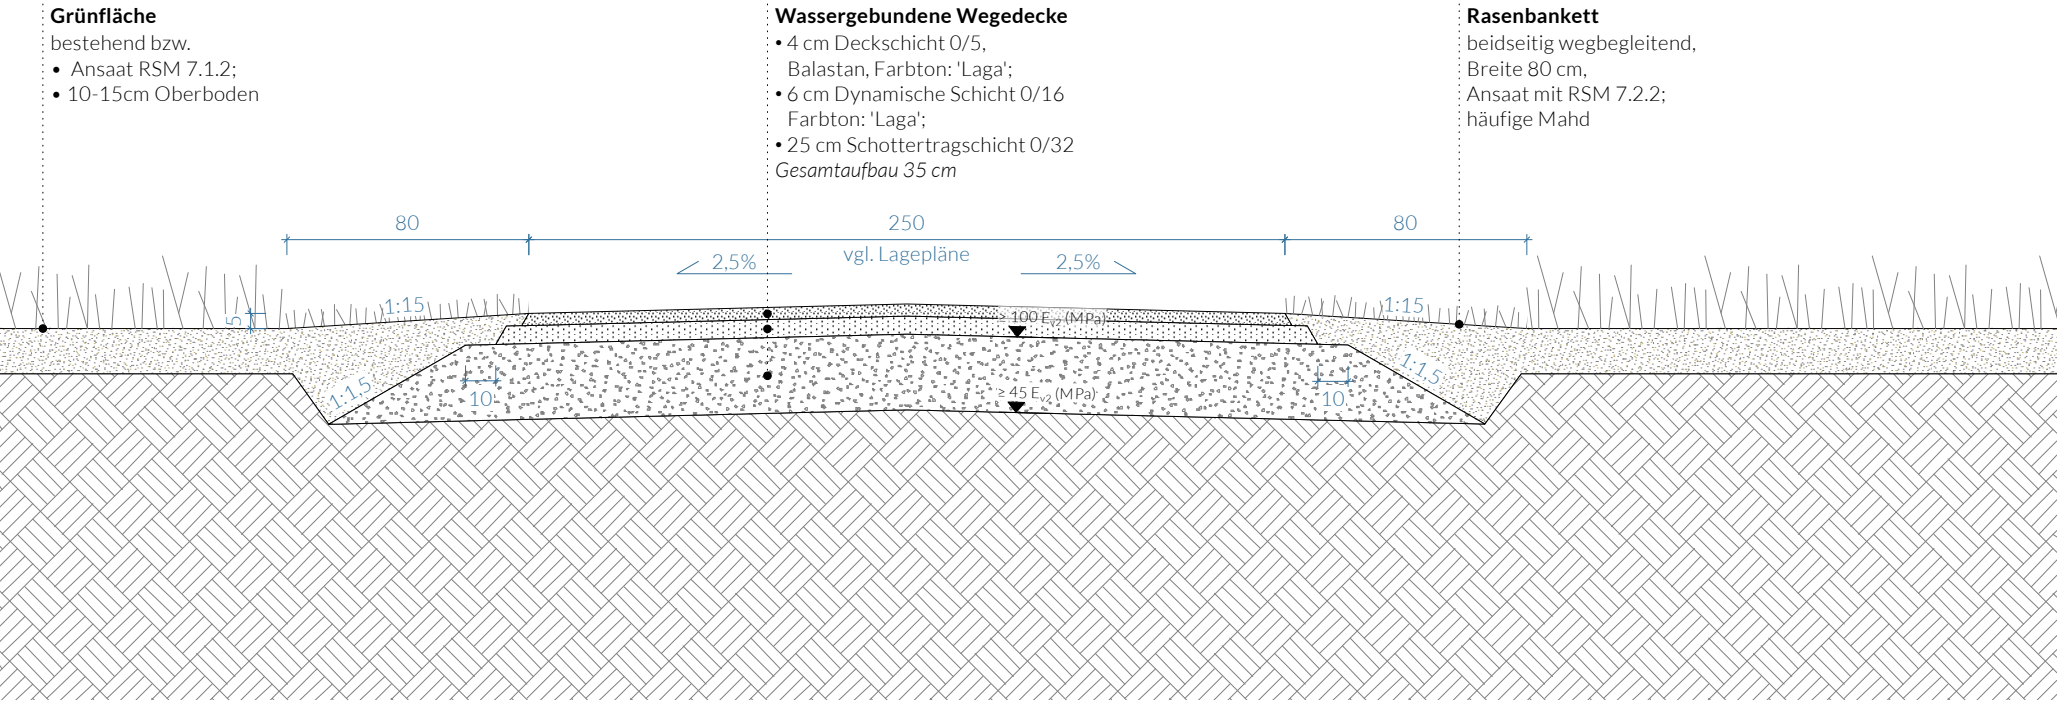

Regelprofil, wassergebundene Wegedecke
Schnitt – M 1:25

Alle Maße sind am Bau verantwortlich zu prüfen.
Maßstimmigkeiten sind sofort mit der Bauleitung zu klären. Für
Maßfehler haftet allein der Auftragnehmer.

Bei der Bauausführung sind die Planungen der Fachingenieure und
der Sonderfachleute unbedingt zu beachten. Detailplanungen haben
bzgl. der im Plankopf beschriebenen Planinhalte Vorrang. Die
Aktualität der Planung ist im jeweiligen Detail und Lageplan zu
prüfen. Planerische Änderungen werden nur im jeweils inhaltlich
relevanten Detailplan indiziert.

Die DIN-Vorschriften sind zu beachten. Firmenzeichnungen gelten
nur mit dem Genehmigungsvermerk der Architekten. Die
Koordinationspflicht des Auftragnehmers bleibt unberührt.
Bedenken hinsichtlich der Konstruktion, Fertigungstechnik und
Bauphysik sind den Architekten und der Bauleitung rechtzeitig
mitzuteilen und zu begründen.

Index	Datum	Anmerkungen

Planung FRL Franz Reschke Landschaftsarchitektur GmbH Gneisenaustraße 42 10961 Berlin +49 (0)30 814540150 info@franzreschke.de www.franzreschke.de	Bauherr Landesgartenschau Neuss 2026 GmbH Oberstraße 108 41460 Neuss +49 (0)2131906775
---	---

Projekttitel Bürgerpark - Landesgartenschau Neuss 2026 Ausführungsplanung Freianlagen

Planinhalt								
VE15.2 - Regeldetail Wegebau wassergebundene Wegedecke								
0,125m	0,25m	0,5m	0,75m	1m	1,25m	1,5m	1,75m	2m
gezeichnet		Maßstab			Format (mm)			
WH		1:25			420 x 297			
Erstellungsdatum		Plannummer						
15.08.26		266_NE_5_VE15-2_D_303						