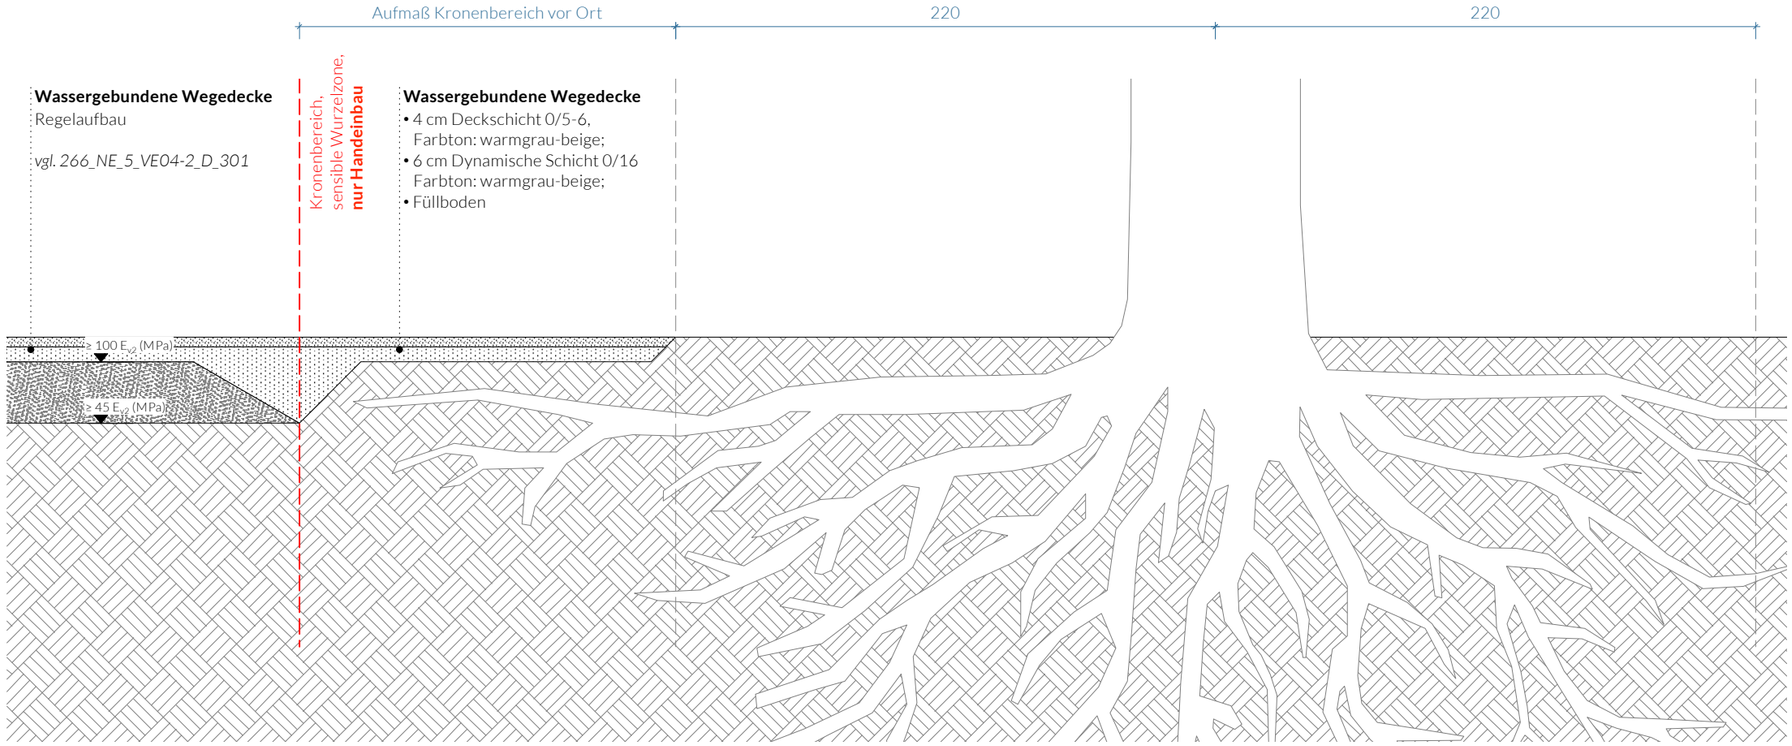

Regeldetail, Sonderbauweise um Bestandsbäume an wassergebundener Wegedecke
Schnitt – M 1:25

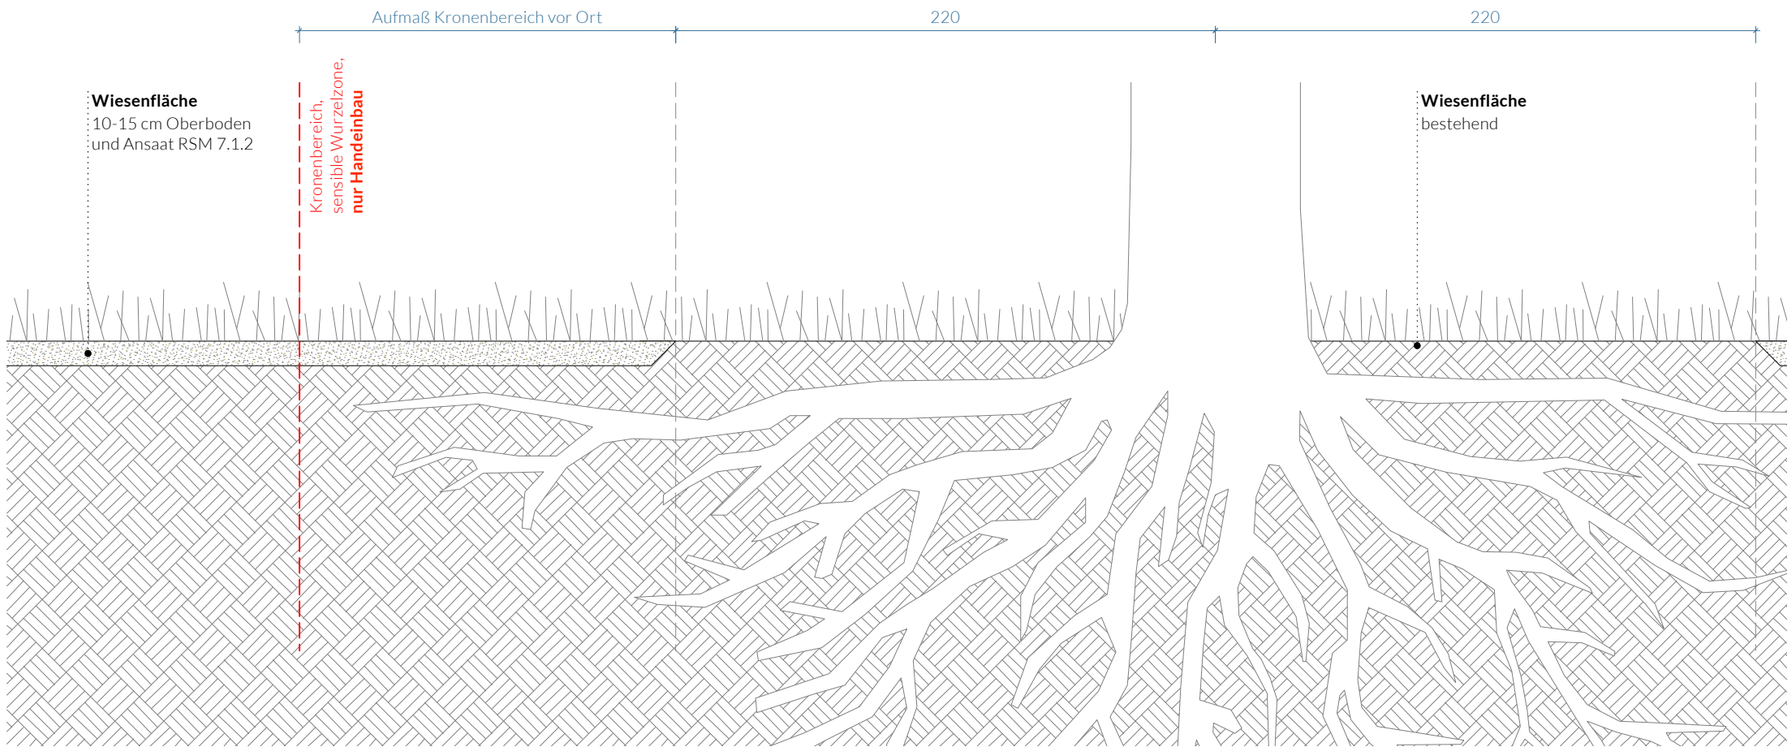

Regeldetail, Sonderbauweise um Bestandsbäume in Wiesenflächen
Schnitt – M 1:25

Alle Maße sind am Bau verantwortlich zu prüfen. Maßunstimmigkeiten sind sofort mit der Bauleitung zu klären. Für Maßfehler haftet allein der Auftragnehmer.

Bei der Bauausführung sind die Planungen der Fachingenieure und der Sonderfachleute unbedingt zu beachten. Detailplanungen haben bzgl. der im Plankopf beschriebenen Planinhalte Vorrang. Die Aktualität der Planung ist im jeweiligen Detail und Lageplan zu prüfen. Planerische Änderungen werden nur im jeweils inhaltlich relevanten Detailplan indiziert.

Die DIN-Vorschriften sind zu beachten. Firmenzeichnungen gelten nur mit dem Genehmigungsvermerk der Architekten. Die Koordinationspflicht des Auftragnehmers bleibt unberührt. Bedenken hinsichtlich der Konstruktion, Fertigungstechnik und Bauphysik sind den Architekten und der Bauleitung rechtzeitig mitzuteilen und zu begründen.

Index	Datum	Anmerkungen

Planung
FRL
Franz Reschke
Landschaftsarchitektur GmbH

Gneisenaustraße 42
10961 Berlin

+49 (0)30 814540150
info@franzreschke.de
www.franzreschke.de

Bauherr

Landesgartenschau Neuss 2026 GmbH

Oberstraße 108
41460 Neuss

+49 (0)2131906775

Projekttitel
Bürgerpark - Landesgartenschau Neuss 2026
Ausführungsplanung Freianlagen

Planinhalt
VE15.2 - Regeldetail Bauweise um Bestandsbäume

0,125m | 0,25m | 0,5m | 0,75m | 1m | 1,25m | 1,5m | 1,75m | 2m

gezeichnet	Maßstab	Format (mm)
WH	1:25	420 x 297

Erstellungsdatum	Plannummer
15.08.26	**266_NE_5_VE15-2_D_306**