




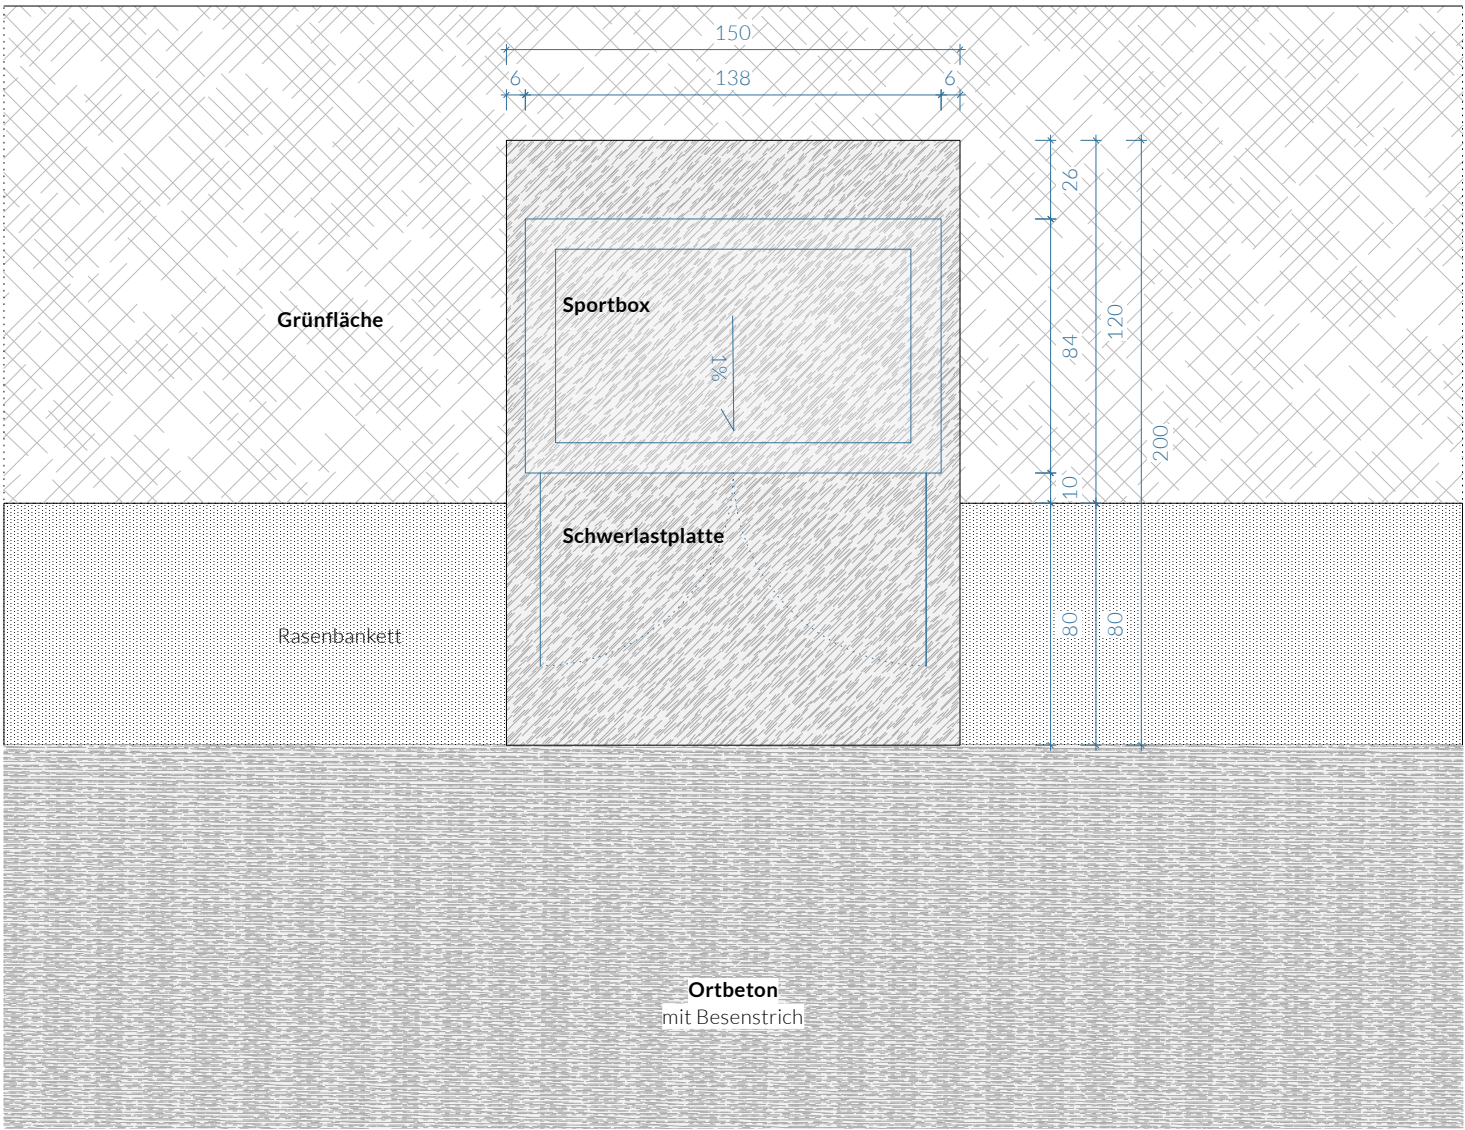

Gründung Sportbox
Ansicht - M 1:25

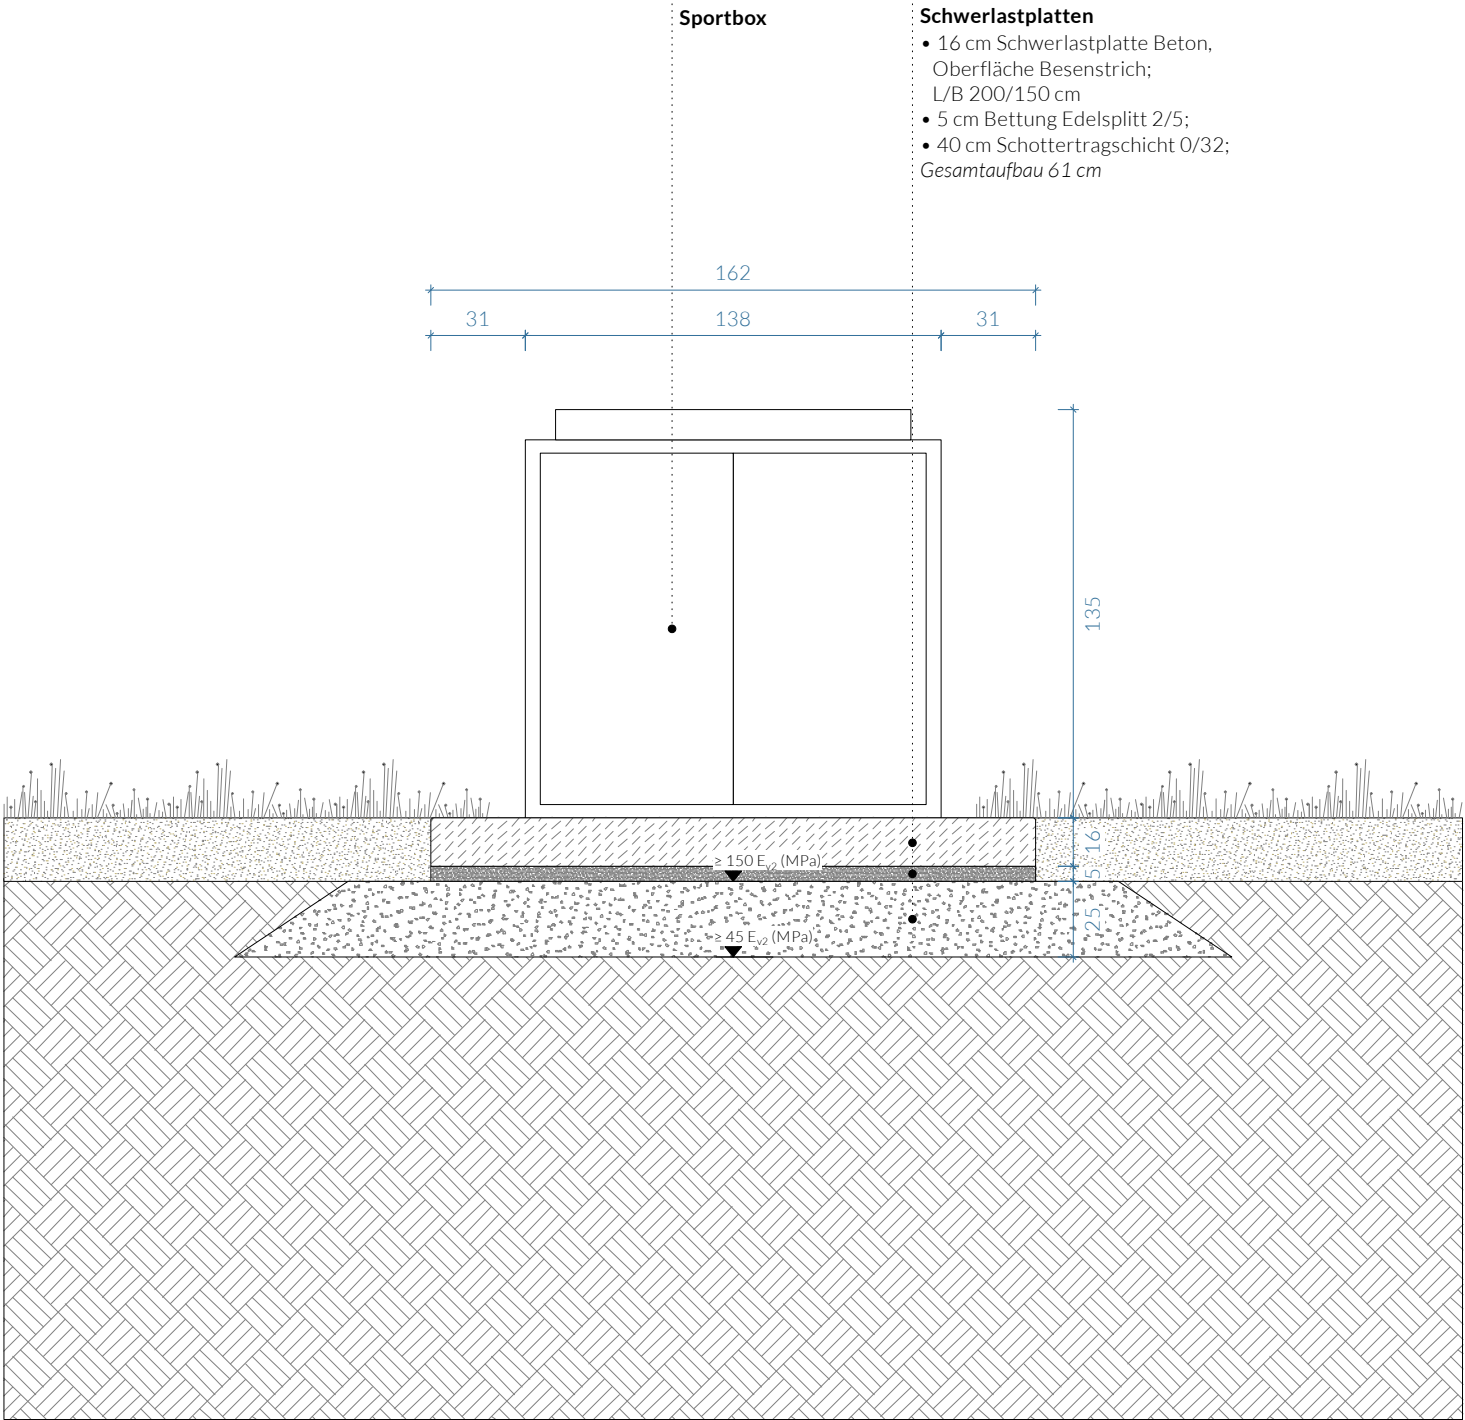

Gründung Sportbox
Ansicht - M 1:25

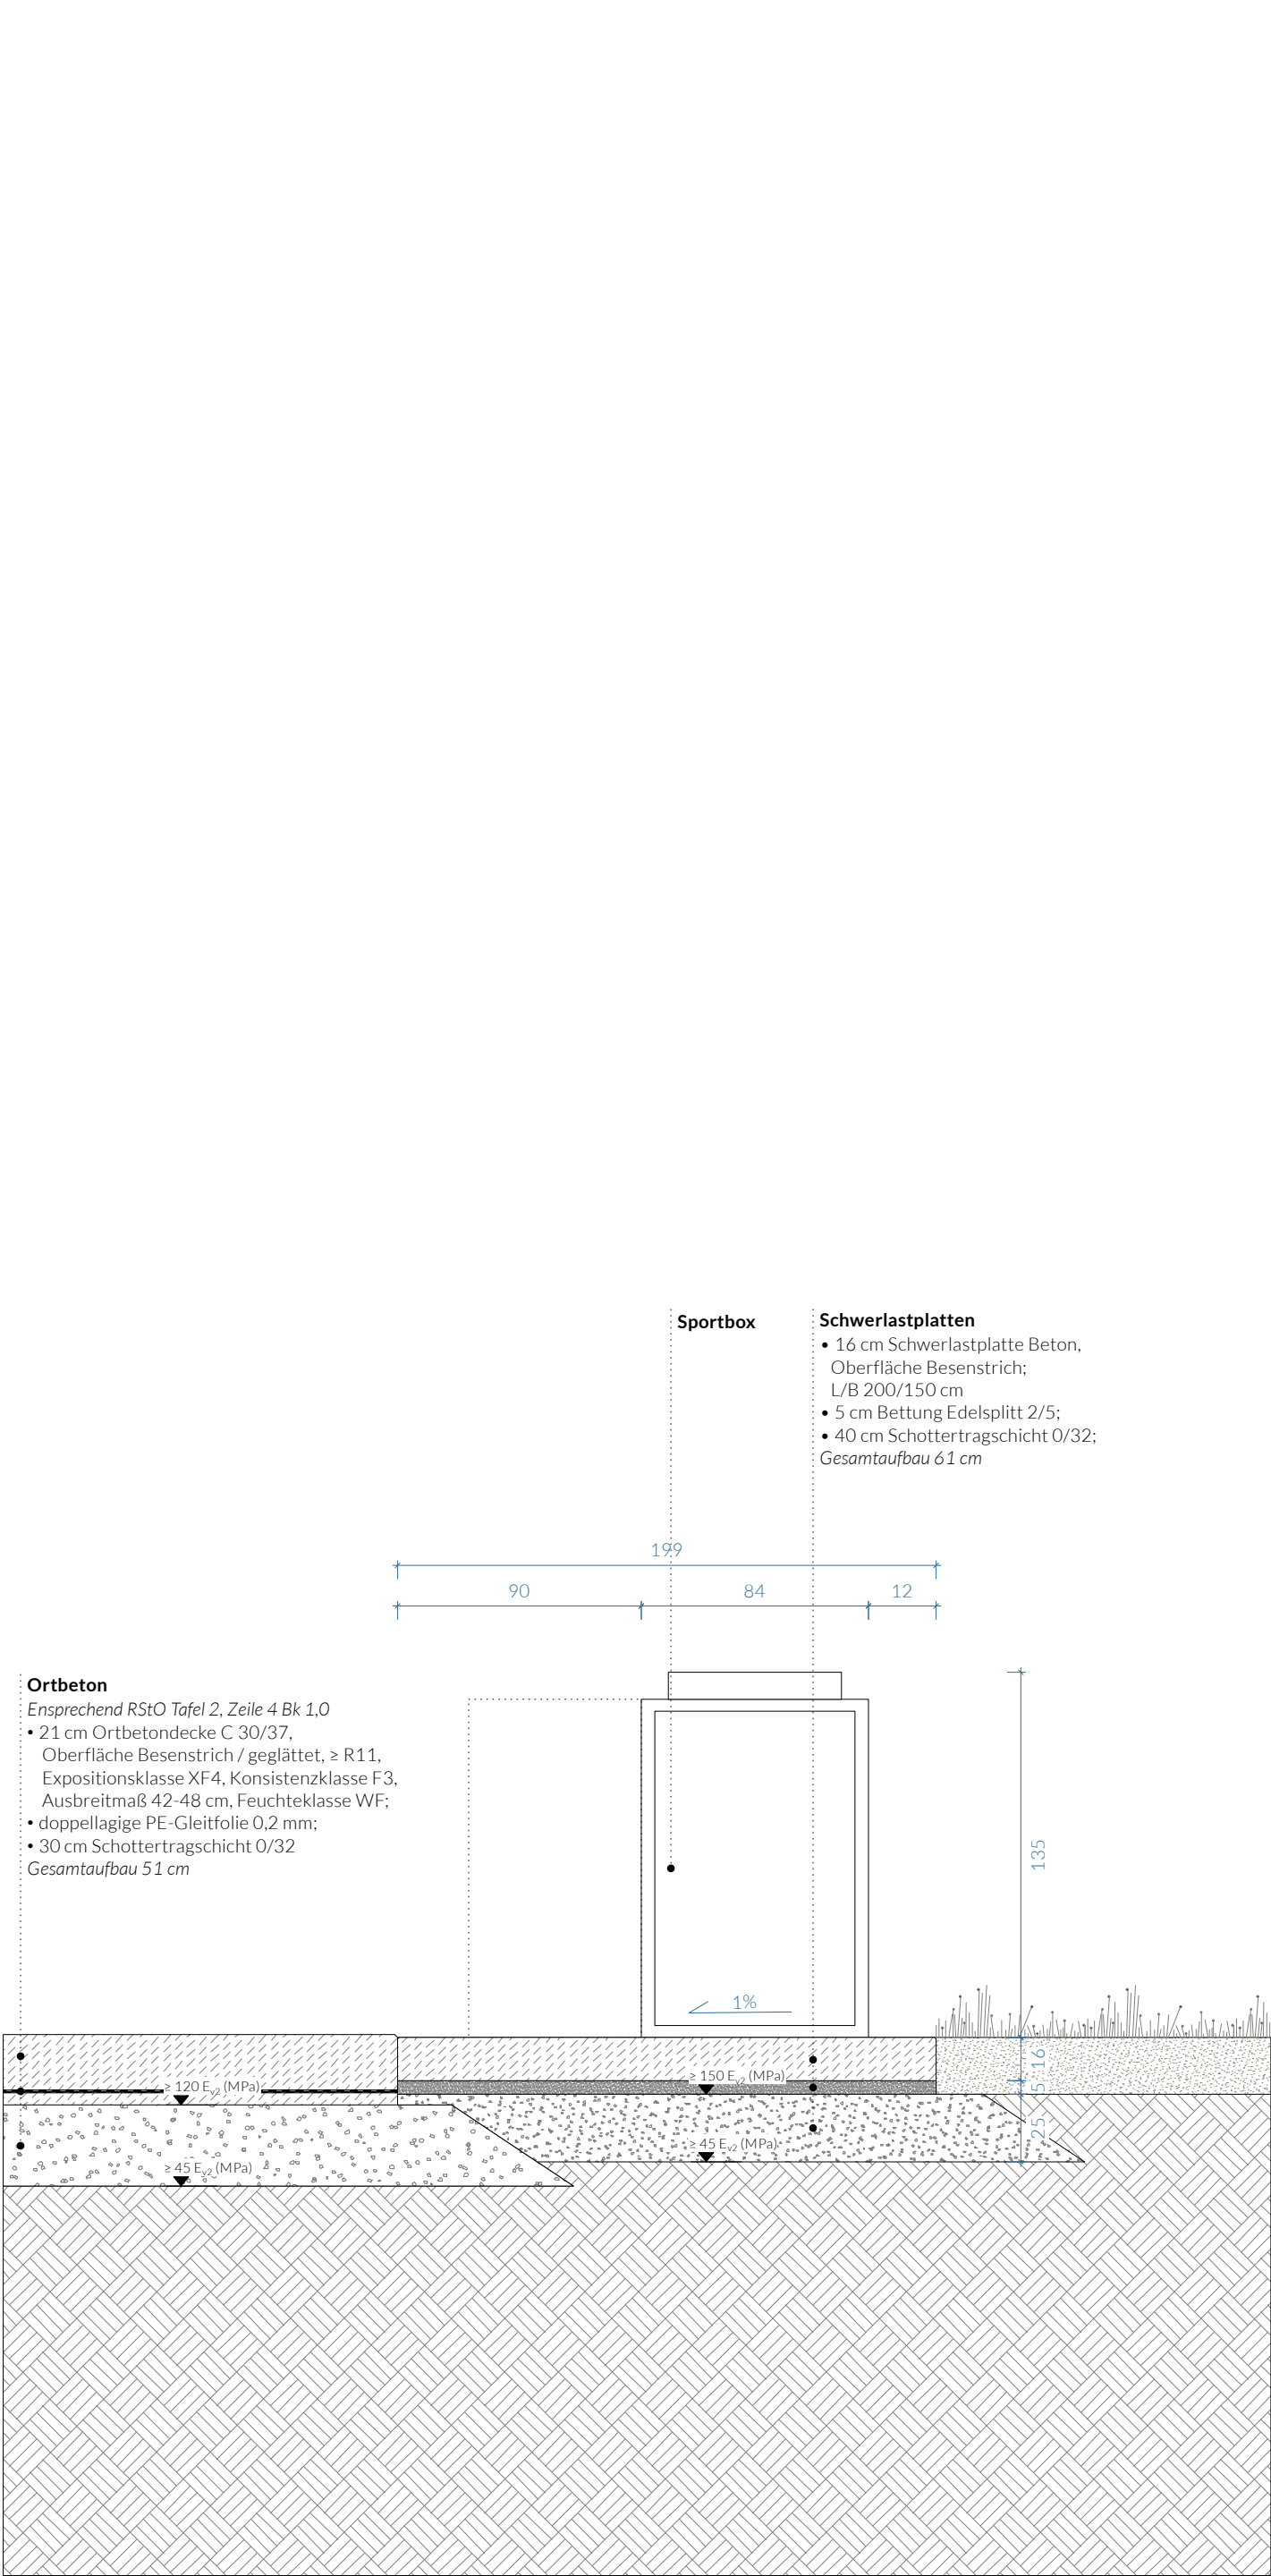

Gründung Sportbox
Ansicht - M 1:25

Alle Maße sind am Bau verantwortlich zu prüfen.
Maßunstimmigkeiten sind sofort mit der Bauleitung zu klären. Für Maßfehler haftet allein der Auftragnehmer.

Bei der Bauausführung sind die Planungen der Fachingenieure und der Sonderfachleute unbedingt zu beachten. Detailplanungen haben bzgl. der im Plankopf beschriebenen Planinhalte Vorrang. Die Aktualität der Planung ist im jeweiligen Detail und Lageplan zu prüfen. Planerische Änderungen werden nur im jeweils inhaltlich relevanten Detailplan indiziert.

Die DIN-Vorschriften sind zu beachten. Firmenzeichnungen gelten nur mit dem Genehmigungsvermerk der Architekten. Die Koordinationspflicht des Auftragnehmers bleibt unberührt. Bedenken hinsichtlich der Konstruktion, Fertigungstechnik und Bauphysik sind den Architekten und der Bauleitung rechtzeitig mitzuteilen und zu begründen.

Index	Datum	Anmerkungen
Planung	FRL Franz Reschke Landschaftsarchitektur GmbH Gneisenaustraße 42 10961 Berlin +49 (0)30 814540150 info@franzreschke.de www.franzreschke.de	Bauherr Landesgartenschau Neuss 2026 GmbH Oberstraße 108 41460 Neuss +49 (0)2131906775
Projekttitel	Bürgerpark - Landesgartenschau Neuss 2026 Ausführungsplanung Freianlagen	
Planinhalt	VE15.2 - Detailplan Gründung Sportbox	
gezeichnet	Maßstab	Format (mm)
WH	1:25	594 x 420
Erstellungsdatum	Plannummer	
15.08.26	266_NE_5_VE15-2_D_307	