



Ausschnitt Wiesenterrasse
Aufsicht - M 1:100


Einbau Sitzmöbel
Wiesenterrasse Gartenhain

Verankerung in Schwerlastplatten Beton;
mittels Schwerlastanker M 10, Länge 120 mm,
Sechskantkopf mit Unterlegscheibe, Edelstahl;
und mit Unterlegscheibe aus Kunststoff als Trennlage.


Anzahl

Typ 6.1	200 cm	mit Armlehne	2 Stk.
Typ 6.2	200 cm		1 Stk.


Zur Anordnung und Verortung der Typen:
266_NE_5_VE15_L_00D_'aktuellen Index'

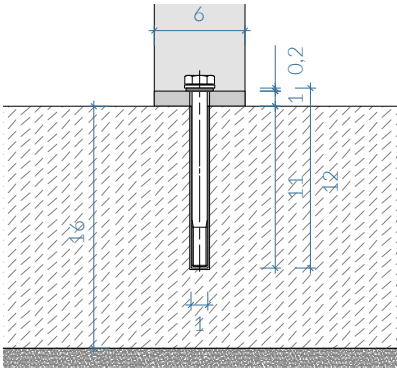

Montagedetail
Schnitt - M 1:5

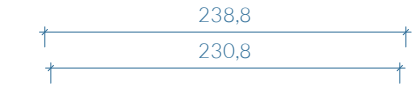


Ausrichtung

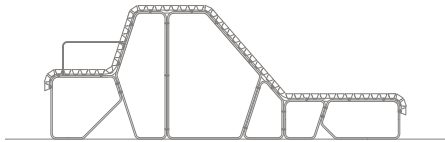

Typ 6.1, 200 cm, mit Armlehne

Ausrichtung

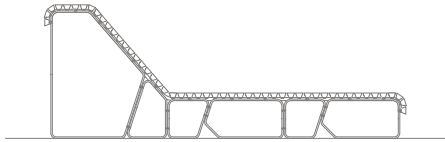

Typ 6.2, 200 cm

Banktypen
Schnitt - M 1:50

Alle Maße sind am Bau verantwortlich zu prüfen.
Maßunstimmigkeiten sind sofort mit der Bauleitung zu klären. Für
Maßfehler haftet allein der Auftragnehmer.

Bei der Bauausführung sind die Planungen der Fachingenieure und
der Sonderfachleute unbedingt zu beachten. Detailplanungen haben
bzgl. der im Plankopf beschriebenen Planinhalte Vorrang. Die
Aktualität der Planung ist im jeweiligen Detail und Lageplan zu
prüfen. Planerische Änderungen werden nur im jeweils inhaltlich
relevanten Detailplan indiziert.

Die DIN-Vorschriften sind zu beachten. Firmenzeichnungen gelten
nur mit dem Genehmigungsvermerk der Architekten. Die
Koordinationspflicht des Auftragnehmers bleibt unberührt.
Bedenken hinsichtlich der Konstruktion, Fertigungstechnik und
Bauphysik sind den Architekten und der Bauleitung rechtzeitig
mitzuteilen und zu begründen.

Index	Datum	Anmerkungen
-------	-------	-------------

Planung
FRL
Franz Reschke
Landschaftsarchitektur GmbH

Gneisenaustraße 42
10961 Berlin

+49 (0)30 814540150
info@franzreschke.de
www.franzreschke.de

Bauherr

**Landesgartenschau
Neuss 2026 GmbH**


Oberstraße 108
41460 Neuss

+49 (0)2131906775

Projekttitel
Bürgerpark - Landesgartenschau Neuss 2026
Ausführungsplanung Freianlagen

Planinhalt
VE15.2 - Montageplan Sitzmöbel Gartenhain

gezeichnet	Maßstab	Format (mm)
WH	1:100, 1:50, 1:5	420 x 297
Erstellungsdatum	Plannummer	
15.08.26	266_NE_5_VE15-2_D_605	

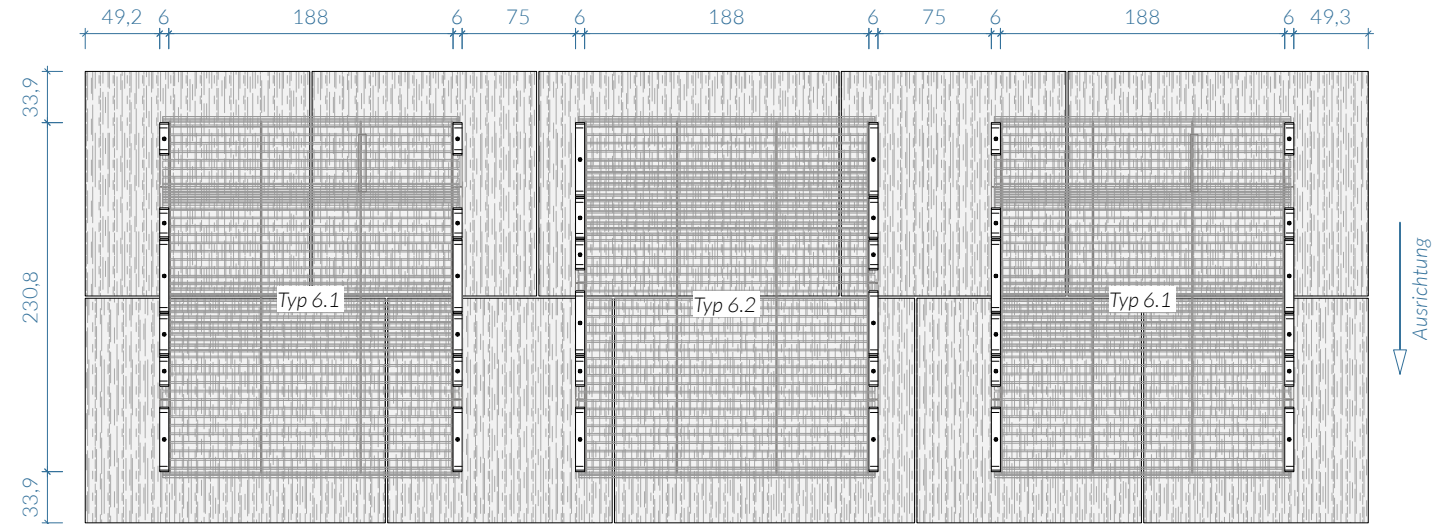

Anordnung 1
Aufsicht - M 1:50