

GL42 22,49 qm

Sämtlicher Ersatz ist vor Bestellung mit der Pflanzplanung abzustimmen.

Stauden & Gräser

Stück	Gattung & Art	Sorte
10	<i>Aster amellus</i>	Rosa Erfüllung
48	<i>Calamagrostis varia</i>	
6	<i>Geranium Hybride</i>	Patricia
17	<i>Kalimeris incisa</i>	Madiva
5	<i>Lychnis coronaria</i>	
11	<i>Salvia nemorosa</i>	Amethyst
13	<i>Stachys monnieri</i>	Hummelo

110

Geophyten

Stück	Gattung & Art	Sorte
40	<i>Allium cristophii</i>	
330	<i>Anemone blanda</i>	Charmer
80	<i>Anemone coronaria</i>	Mr. Fokker
460	<i>Crocus vernus</i>	Flower Record
65	<i>Tulipa</i> Einfache Frühe	Candy Prince
55	<i>Tulipa</i> Einfache Späte	Violet Beauty
65	<i>Tulipa</i> Triumph-	Attila
55	<i>Tulipa</i> Triumph-	Jan Reus

1150

Pflanzanweisung Stauden:

Die als Symbol dargestellten Pflanzen sind gemäß Pflanzplan zu verteilen.
Mit den übrigen Arten ist die Fläche als Mix aufzufüllen.

Pflanzanweisung Geophyten:

Sämtliche Zwiebeln sind zu durchmischen und in lockerer Streuung in den jeweiligen Mischungen zu verteilen. Die Knollen von *Anemone blanda* und *Anemone coronaria* sind 24 Stunden vor der Pflanzung in einem Wasserbad vorzuquellen.




0 5 m 10 m

MIX ROSA (8,15 qm)

Stauden & Gräser

-
- 5 *Calamagrostis varia*
- 10 *Aster amellus* 'Rosa Erfüllung'
- 6 *Geranium* Hybride 'Patricia'
-
- 6 *Kalimeris incisa* 'Madiva'
- 5 *Lychnis coronaria*
- 13 *Stachys monnieri* 'Hummelo'
- 5 *Salvia nemorosa* 'Amethyst'

--> insgesamt 50 Stück

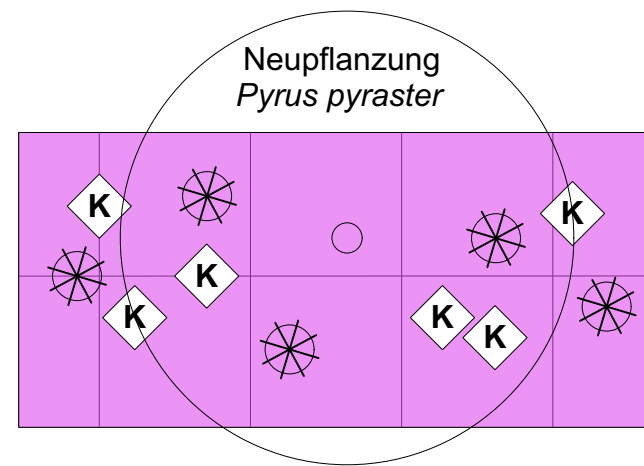

MIX ROSA

Geophyten zu MIX ROSA

- 15 *Allium christophii*
- 120 *Anemone blanda* 'Charmer'
- 30 *Anemone coronaria* 'Mr. Fokker'
- 170 *Crocus vernus* 'Flower Record'
- 25 *Tulipa* 'Candy Prince' (Einfache Frühe)
- 20 *Tulipa* 'Violet Beauty' (Einfache Späte)
- 25 *Tulipa* 'Attila' (Triumph-)
- 20 *Tulipa* 'Jan Reus' (Triumph-)


--> insgesamt 425 Stück

GRAS 03 (14,33 qm)

Gräser & Stauden

-
- 43 *Calamagrostis varia*
- 11 *Kalimeris incisa* 'Madiva'
- 6 *Salvia nemorosa* 'Amethyst'

--> insgesamt 60 Stück

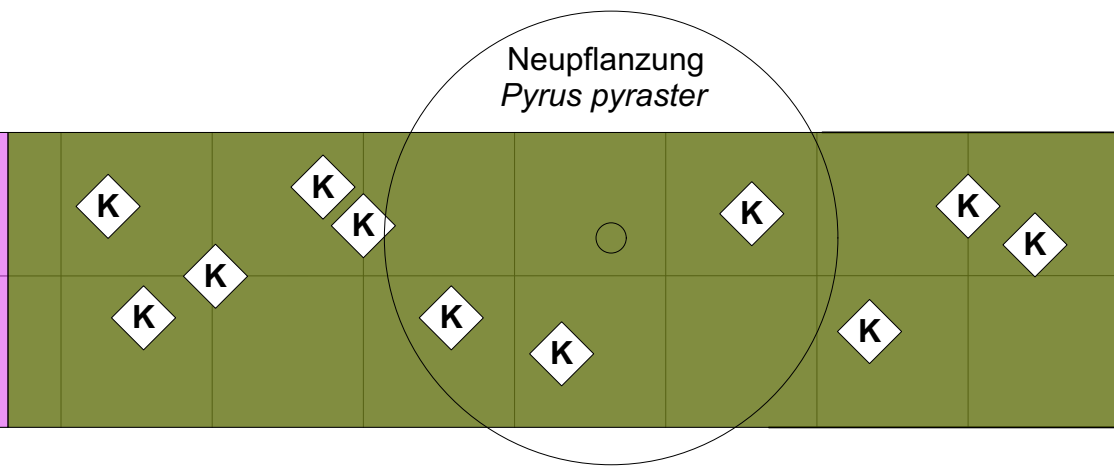

GRAS 03

Geophyten zu GRAS 03


- 25 *Allium christophii*
- 210 *Anemone blanda* 'Charmer'
- 50 *Anemone coronaria* 'Mr. Fokker'
- 290 *Crocus vernus* 'Flower Record'
- 40 *Tulipa* 'Candy Prince' (Einfache Frühe)
- 35 *Tulipa* 'Violet Beauty' (Einfache Späte)
- 40 *Tulipa* 'Attila' (Triumph-)
- 35 *Tulipa* 'Jan Reus' (Triumph-)

--> insgesamt 725 Stück

Anschluss
GL17

HINWEIS BAUMNEUPFLANZUNGEN

GIESSRINGE (IM PLAN NICHT DARGESTELLT) SIND VON BEPFLANZUNG FREIZUHALTEN.

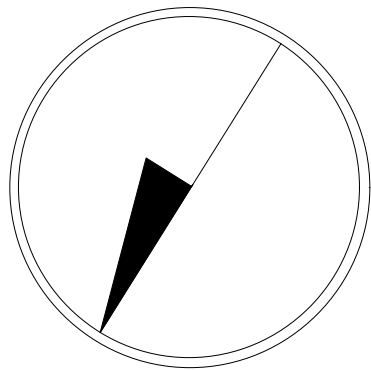

GL42 GESAMT

22,49 qm

Der Pflanzplan des Büro Christian Meyer und der Bauplan der Franz Reschke GmbH sind vor Ort abzugleichen.

Eventuell auftretende Unstimmigkeiten sind der Bauleitung anzuzeigen.

Grundlagenplan: Franz Reschke Landschaftsarchitektur GmbH, Gneisenaustraße 42, 10961 Berlin Tel. +49 (0)30 814540150 / Mail: info@franzreschke.de Stand: Juni 2024			
Index	Datum	Änderung	bearb. geprüft
0	16.08.24	Keine / Originalplan	CM / CS CM
1	11.11.24	Hinweis zu Gießringen der Baumneupflanzungen	CM / BS CM
AUFTRAGGEBERIN Name Franz Reschke Landschaftsarchitektur GmbH Adresse Gneisenaustraße 42, 10961 Berlin Telefon +49 (0)30 814540150 Mail info@franzreschke.de			
PROJEKT Landesgartenschau Neuss 2026 Ausstellungsbereich Gartenland Pflanzfläche GL42			
BAUABSCHNITT 1. BA			
FACHGEWERK Objektplanung Freianlagen			
PLANBEZEICHNUNG Pflanzfläche GL42 – Ausführungsplan			LEISTUNGSPHASE Lph 5
FREIGABEVERMERK AG Berlin, den Bauherr/Auftraggeber			
PLANVERFASSER Büro Christian Meyer Garten- und Bepflanzungsplanung Bleibtreustraße 3, 10623 Berlin Tel. 030 - 31 01 32 03		Maßstab: 1 : 50	
		Blattgröße: 774 x 420	Datum: 16.08.2024
		Gezeichnet: CS	Geprüft: CM
info@buero-christian-meyer.de www.buero-christian-meyer.de		Berlin, den Büro Christian Meyer	Dateiname: GL42 geändert.pdf