

GL44 Nord I+II 83,60 qm

Sämtlicher Ersatz ist vor Bestellung mit der Pflanzplanung abzustimmen.

Stand: 05.08.2024

Stauden & Gräser

Stück	Gattung & Art	Sorte
148	<i>Calamagrostis varia</i>	
36	<i>Echinops ritro</i>	Veitch´s Blue
172	<i>Pennisetum alopecuroides</i>	Hameln
32	<i>Phlomis russeliana</i>	
14	<i>Silphium mohrii</i>	

402

Geophyten

Stück	Gattung & Art	Sorte
204	<i>Allium atropurpureum</i>	
76	<i>Allium nigrum</i>	
675	<i>Anemone blanda</i>	Blue Shades
816	<i>Crocus vernus</i>	Vanguard
1235	<i>Crocus vernus</i>	Jeanne d'Arc
104	<i>Tulipa</i> Crispa-	Maja
126	<i>Tulipa</i> Einfache Frühe	Sunny Prince
122	<i>Tulipa</i> Einfache Späte	Bleu Aimable
126	<i>Tulipa</i> Triumph-	Jan van Nes
122	<i>Tulipa</i> Triumph-	Pretty Princess
122	<i>Tulipa</i> Triumph-	Saigon
122	<i>Tulipa</i> Viridiflora	Spring Green
104	<i>Tulipa</i> Viridiflora	Yellow Spring Green

3954

GL44 Nord I+II

GESAMT 83,60 qm

Der Pflanzplan des Büro Christian Meyer und der Bauplan der Franz Reschke GmbH sind vor Ort abzugleichen.

Eventuell auftretende Unstimmigkeiten sind der Bauleitung anzuzeigen.



0

5 m

10 m

GRAS 02 (41,27 qm)

Gräser & Stauden

172 *Pennisetum alopecuroides* 'Hameln'

E


36 *Echinops ritro* 'Veitch's Blue'
(2-3 Stück / Symbol)

--> insgesamt 208 Stück

GRAS 02

GL44 Nord II

(41,27 qm)

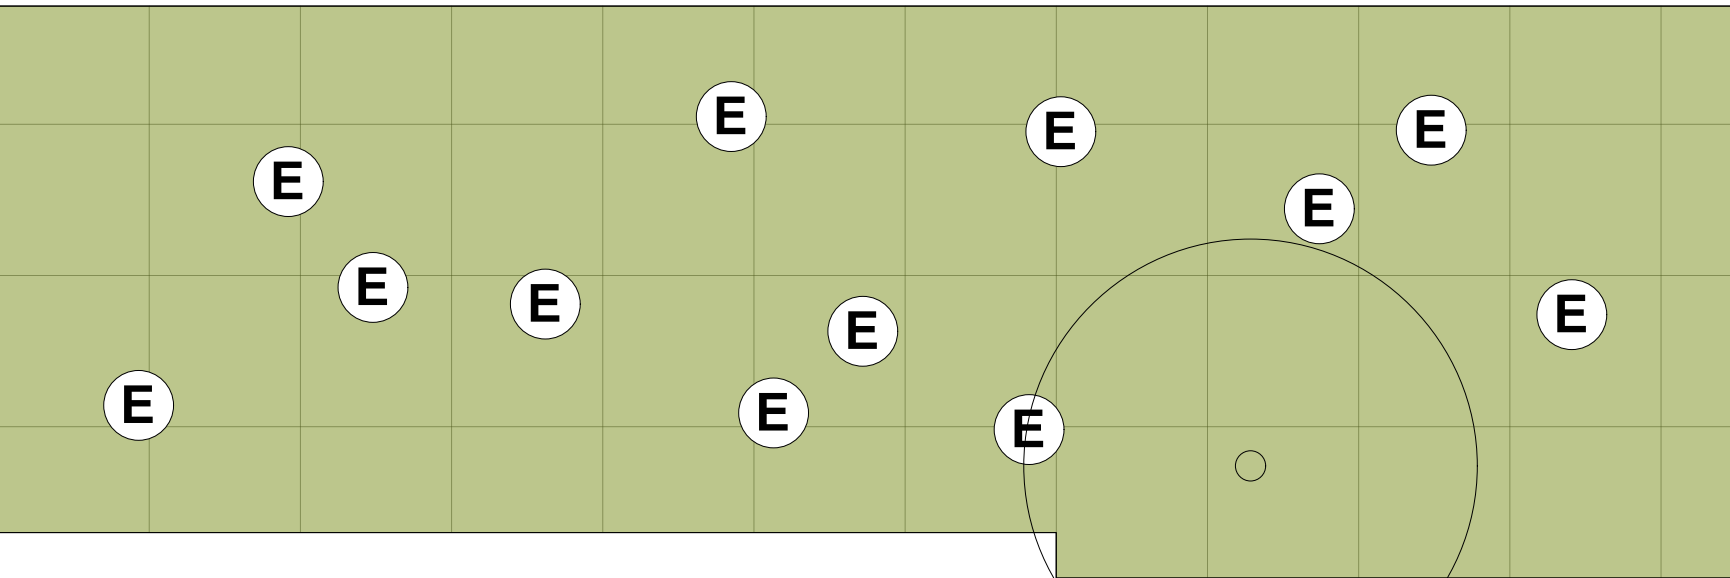

Neupflanzung
Prunus padus

Geophyten zu GRAS 02

204 *Allium atropurpureum*
816 *Crocus vernus* 'Vanguard'
122 *Tulipa* 'Bleu Aimable' (Einfache Späte)
122 *Tulipa* 'Saigon' (Triumph-)
122 *Tulipa* 'Pretty Princress' (Triumph-)
122 *Tulipa* 'Spring Green' (Viridiflora-)

--> insgesamt 1.508 Stück

GRAS 03 (42,33 qm)

Gräser & Stauden

148 *Calamagrostis varia*

32 *Phlomis russeliana*


S

14 *Silphium mohrii*

--> insgesamt 194 Stück

GL44 Nord I

(42,33 qm)

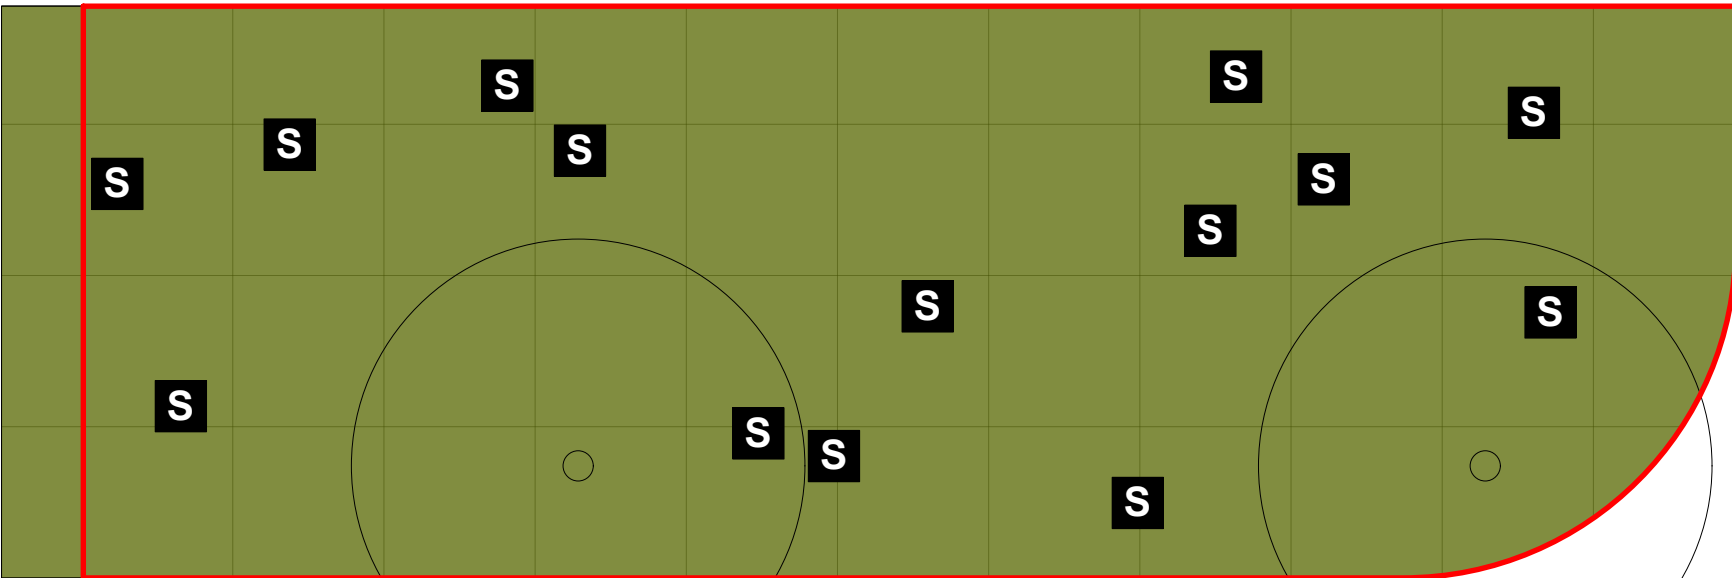

Neupflanzung
Prunus padus

Geophyten zu GRAS 03

76 *Allium nigrum*
675 *Anemone blanda* 'Blue Shades'
1.235 *Crocus vernus* 'Jeanne d'Arc'
104 *Tulipa* 'Maja' (Crispa-)
126 *Tulipa* 'Sunny Prince' (Einfache Frühe)
126 *Tulipa* 'Jan van Nes' (Triumph-)
104 *Tulipa* 'Yellow Spring Green' (Viridiflora)


--> insgesamt 2.446 Stück

Pflanzanweisung Stauden:

Die als Symbol dargestellten Pflanzen sind gemäß Pflanzplan zu verteilen. Mit den übrigen Arten ist die Fläche als Mix aufzufüllen.

Pflanzanweisung Geophyten:

Sämtliche Zwiebeln sind zu durchmischen und in lockerer Streuung in den jeweiligen Mischungen zu verteilen. Die Knollen von *Anemone blanda* und *Anemone coronaria* sind 24 Stunden vor der Pflanzung in einem Wasserbad vorzuquellen.

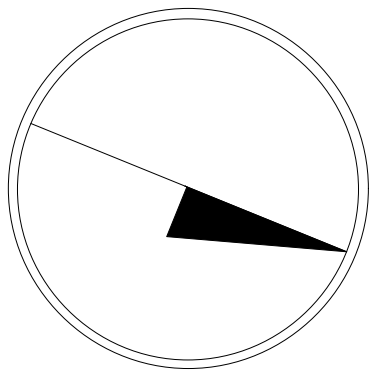

HINWEIS BAUMNEUPFLANZUNGEN

GIESSRINGE (IM PLAN NICHT DARGESTELLT) SIND VON BEPFLANZUNG FREIZUHALTEN.

Grundlagenplan: Franz Reschke Landschaftsarchitektur GmbH, Gneisenaustraße 42, 10961 Berlin
Tel. +49 (0)30 814540150 / Mail: info@franzreschke.de | Stand: Juni 2024

Index	Datum	Änderung	bearb.	geprüft
0	05.08.24	Keine / Originalplan	CM / BS	CM
1	11.11.24	Hinweis zu Gießringen der Baumpflanzungen	CM / BS	CM
2	15.05.25	Hinweis zum Umgang mit veränderten Pflanzflächen	CM / BS	CM

AUFTRAGGEBERIN	
Name	Franz Reschke Landschaftsarchitektur GmbH
Adresse	Gneisenaustraße 42, 10961 Berlin
Telefon	+49 (0)30 814540150
Mail	info@franzreschke.de

PROJEKT	Landesgartenschau Neuss 2026 Ausstellungsbereich Gartenland
Pflanzfläche GL44 Nord I+II	

BAUABSCHNITT	1. BA
FACHGEWERK	Objektplanung Freianlagen
PLANBEZEICHNUNG	Pflanzflächen GL44 Nord I+II - Ausführungsplan
LEISTUNGSPHASE	Lph 5
FREIGABEVERMERK AG	Berlin, den
PLANVERFASSEN	Büro Christian Meyer Garten- und Bepflanzungsplanung Bleibtreustraße 3, 10623 Berlin Tel. 030 - 31 01 32 03
Maßstab: 1 : 50	
Blattgröße: 1000 x 420	Datum: 05.08.2024
Gezeichnet: BS	Geprüft: CM
info@buero-christian-meyer.de www.buero-christian-meyer.de	Berlin, den Büro Christian Meyer
Dateiname: GL44 Nord I+II geändert.pdf	