

Pflanzung im Herbst 2025

Sämtlicher Ersatz ist vor Bestellung mit der Pflanzplanung abzustimmen.

Stand: 15.07.2024

Gehölze

Stück	Gattung & Art	Sorte	H4	H5
3	<i>Choisya ternata</i>	Actec Pearl		3
1	<i>Philadelphus</i> Hybride	Belle Etoile	1	
30	<i>Sarcococca confusa</i>		9	21
2	<i>Viburnum carlesii</i>	Aurora	1	1

361125

Stauden


Stück	Gattung & Art	Sorte	H4	H5
14	<i>Anemone hupehensis</i>	Praecox		14
20	<i>Bergenia cordifolia</i>	Doppelgänger		20
46	<i>Brunnera macrophylla</i>	Jack Frost	28	18
15	<i>Euphorbia characias</i>			15
7	<i>Helleborus foetidus</i>		7	
27	<i>Kirengeshoma palmata</i>		27	
22	<i>Liriope muscari</i>		12	10

1517477


Geophyten

Stück	Gattung & Art	Sorte	H4	H5
280	<i>Galanthus elwesii</i>		120	160
155	<i>Hyacinthoides non-scripta</i>		65	90
16	<i>Lilium</i> Martagon-Hybride	Snowy Morning	7	9
16	<i>Lilium</i> asiatische Hybride	Pearl White	7	9
20	<i>Lilium</i> asiatische Hybride	Purple Dream	9	11
215	<i>Muscari</i>	Mountain Lady	90	125
44	<i>Narcissus pseudonarcissus</i>	Ice Baby	20	24
88	<i>Narcissus triandrus</i>	Starlight Sensation	40	48
88	<i>Tulipa</i> Viridiflora-	Flaming Springgreen	40	48
44	<i>Tulipa</i> Gefüllte, Späte	Negrita Double	20	24
44	<i>Tulipa</i> Gefüllte, Späte	Shirley Double	20	24

1010438572

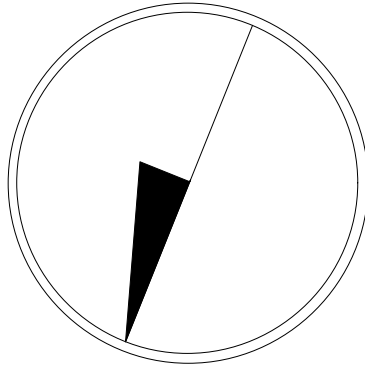

Bergenia 'Eroica' wird ausgetauscht zu 'Doppelgänger'

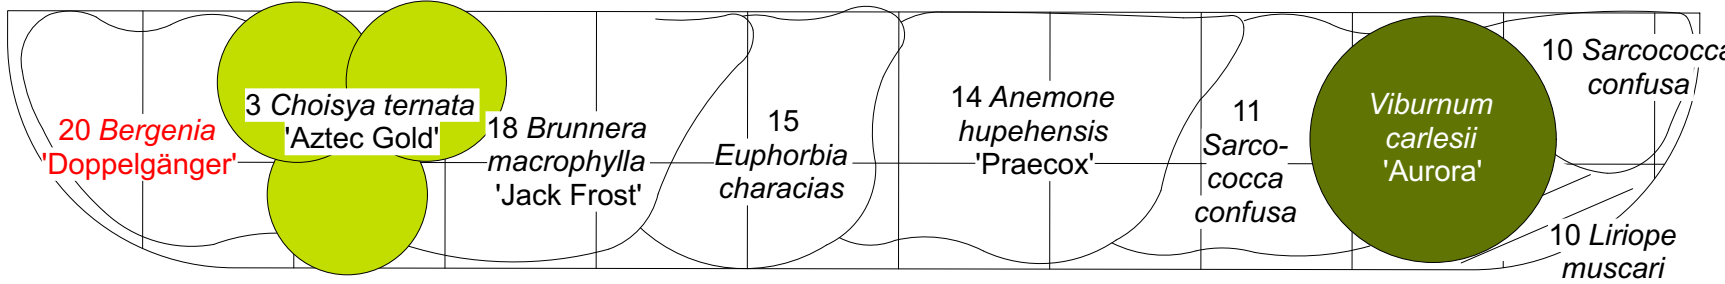

H5 (18,05 qm)

H4 + H5 GESAMT 31,01 qm

Der Pflanzplan des Büro Christian Meyer und der Bauplan der Franz Reschke GmbH sind vor Ort abzugleichen.

Eventuell auftretende Unstimmigkeiten sind der Bauleitung anzuzeigen.




0

5 m

10 m

GEBÄUDE

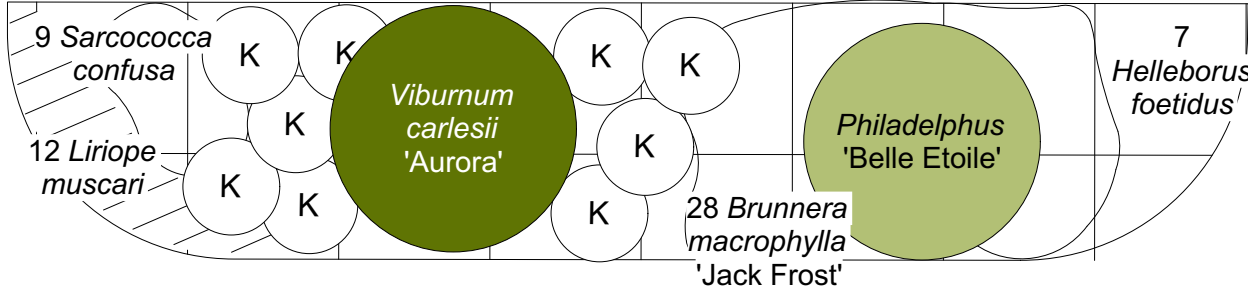

H4 (12,96 qm)

LEGENDE

K Kirengeshoma palmata (3 Stück / Symbol)

PFLANZANWEISUNG ZU DEN GEOPHYTEN

In Tuffs a 4 - 5 Zwiebeln sind zu setzen: Galanthus elwesii Hyacinthoides non-scripta Lilium Hybride 'Snowy Morning' Lilium Hybride 'Pearl White' Lilium Hybride 'Purple Dream' Muscari 'Mountain Lady' Narcissus pseudonarcissus 'Ice Baby' Narcissus triandrus 'Starlight Sensation'

Alle übrigen Zwiebeln sind gut zu durchmischen und locker gestreut auf der Pflanzfläche zu verteilen.

Die Zwiebeln und Knollen sind etwa doppelt so tief zu setzen, wie sie selbst hoch sind.

Grundlagenplan: Franz Reschke Landschaftsarchitektur GmbH, Gneisenaustraße 42, 10961 Berlin
Tel. +49 (0)30 814540150 / Mail: info@franzreschke.de | Stand: Juni 2024

Index	Datum	Änderung	bearb.	geprüft
0	15.07.24	Keine / Originalplan	CM / BS	CM
1	11.11.24	Nachträgliche Optimierung der Bepflanzung	CM / BS	CM

AUFTRAGGEBERIN

Name: Franz Reschke Landschaftsarchitektur GmbH
Adresse: Gneisenaustraße 42, 10961 Berlin
Telefon: +49 (0)30 814540150
Mail: info@franzreschke.de

PROJEKT

Landesgartenschau Neuss 2026
Ausstellungsbereich Hammfeldhof

Pflanzflächen H4 + H5

BAUABSCHNITT

1. BA

FACHGEWERK

Objektplanung Freianlagen

PLANBEZEICHNUNG

Pflanzflächen H4 + H5 - Ausführungsplan

LEISTUNGSPHASE

Lph 5

FREIGABEVERMERK AG

Berlin, den
Bauherr/Auftraggeber

PLANVERFASSEN

Büro Christian Meyer
Garten- und Bepflanzungsplanung
Bleibtreustraße 3, 10623 Berlin
Tel. 030 - 31 01 32 03

Maßstab: 1 : 50

Blattgröße: 1000 x 297

Datum: 15.07.2024

Gezeichnet: BS

Geprüft: CM

Dateiname: H4+H5 geändert.pdf

info@buero-christian-meyer.de
www.buero-christian-meyer.de

Berlin, den
Büro Christian Meyer