

GRAS 01 (17,95 qm)

Gräser & Stauden

76 *Sesleria autumnalis*

16 *Kalimeris incisa*

--> insgesamt 92 Stück

GL01 17,95 qm

Pflanzung im Herbst 2025

Sämtlicher Ersatz ist vor Bestellung mit der Pflanzplanung abzustimmen.

Stand: 24.07.2024

Stauden & Gräser

Stück	Gattung & Art	Sorte
16	<i>Kalimeris incisa</i>	Madiva
76	<i>Sesleria autumnalis</i>	

92

Geophyten

Stück	Gattung & Art	Sorte
53	<i>Allium cristophii</i>	
360	<i>Crocus vernus</i>	Flower Record
53	<i>Tulipa</i> Einfache Frühe	Candy Prince
53	<i>Tulipa</i> Einfache Späte	Violet Beauty
53	<i>Tulipa</i> Triumph-	Attila
53	<i>Tulipa</i> Triumph-	Jan Reus

625

GL02 20,38 qm

Stand: 24.07.2024

Stauden & Gräser

Stück	Gattung & Art	Sorte
86	<i>Pennisetum alopecuroides</i>	Hameln
18	<i>Echinops ritro</i>	Veitch's Blue

104

Geophyten

Stück	Gattung & Art	Sorte
102	<i>Allium atropurpureum</i>	
408	<i>Crocus vernus</i>	Vanguard
61	<i>Tulipa</i> Einfache Späte	Bleu Aimable
61	<i>Tulipa</i> Triumph-	Saigon
61	<i>Tulipa</i> Triumph-	Pretty Princess
61	<i>Tulipa</i> Viridiflora	Spring Green


754

HINWEIS BAUMNEUPFLANZUNGEN

GIESSRINGE (IM PLAN NICHT DARGESTELLT)
SIND VON BEPFLANZUNG FREIZUHALTEN.

GL01
(17,95 qm)

GRAS 01

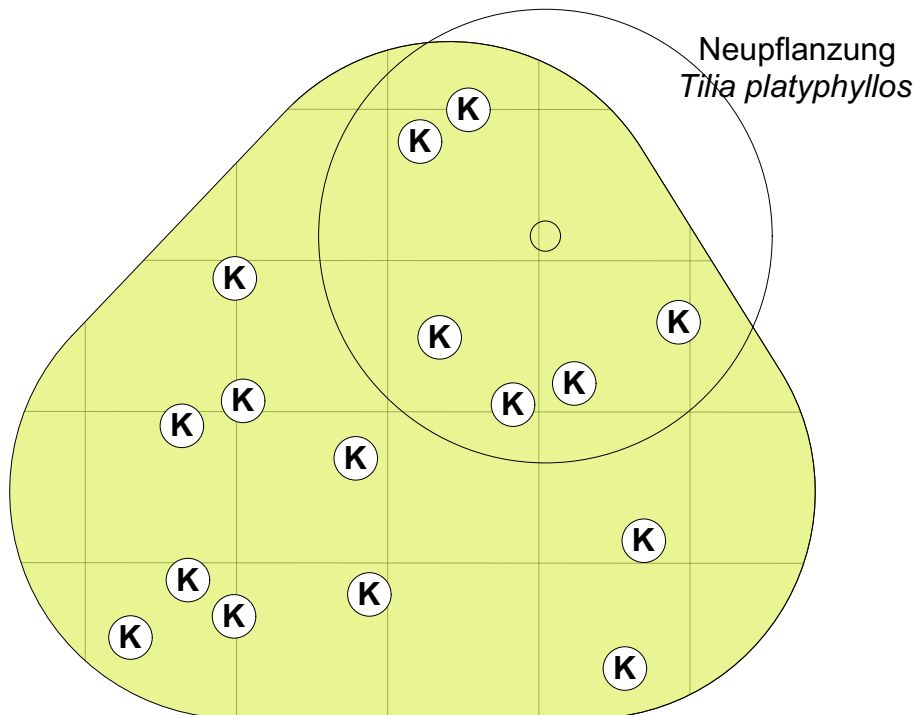

Geophyten zu GRAS 01

- 53 *Allium cristophii*
- 360 *Crocus vernus* 'Flower Record'
- 53 *Tulipa* 'Candy Prince' (Einfache Frühe)
- 53 *Tulipa* 'Violet Beauty' (Einfache Späte)
- 53 *Tulipa* 'Attila' (Triumph-)
- 53 *Tulipa* 'Jan Reus' (Triumph-)

--> insgesamt 625 Stück

GRAS 02 (20,34 qm)

Gräser & Stauden


86 *Pennisetum alopecuroides* 'Hameln'

18 *Echinops ritro* 'Veitch's Blue'
(2-3 Stück / Symbol)

--> insgesamt 104 Stück

GL02
(20,38 qm)

GRAS 02

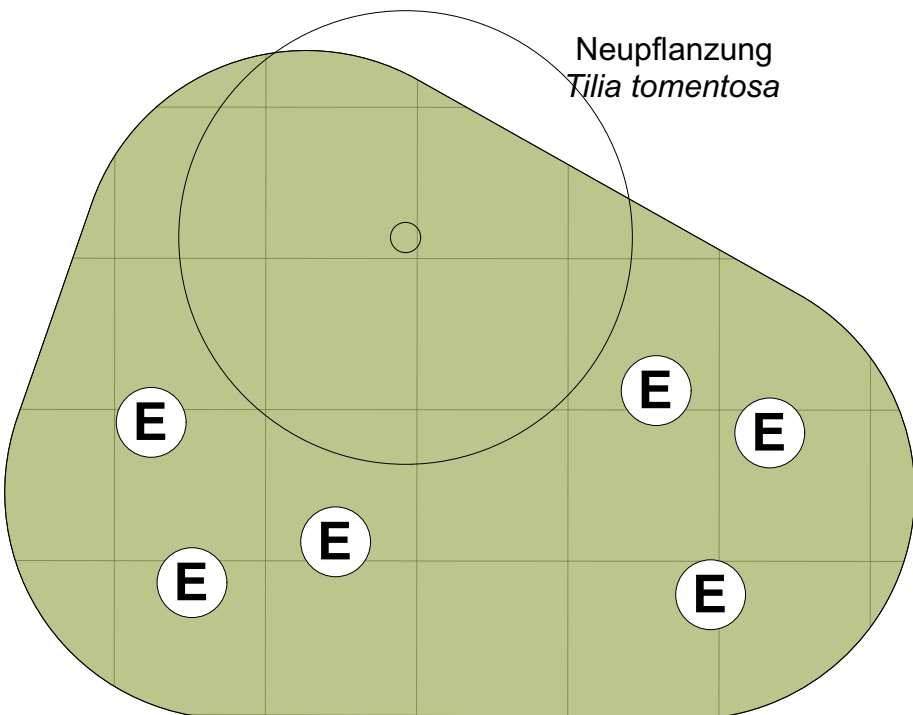

Geophyten zu GRAS 02

- 102 *Allium atropurpureum*
- 408 *Crocus vernus* 'Vanguard'
- 61 *Tulipa* 'Bleu Aimable' (Einfache Späte)
- 61 *Tulipa* 'Saigon' (Triumph-)
- 61 *Tulipa* 'Pretty Princess' (Triumph-)
- 61 *Tulipa* 'Spring Green' (Viridiflora-)


--> insgesamt 754 Stück

Pflanzanweisung Stauden:

Die als Symbol dargestellten Pflanzen sind gemäß Pflanzplan zu verteilen. Mit den übrigen Arten ist die Fläche als Mix aufzufüllen.

Pflanzanweisung Geophyten:

Sämtliche Zwiebeln sind zu durchmischen und in lockerer Streuung in den jeweiligen Mischungen zu verteilen. Die Knollen von *Anemone blanda* und *Anemone coronaria* sind 24 Stunden vor der Pflanzung in einem Wasserbad vorzuquellen.

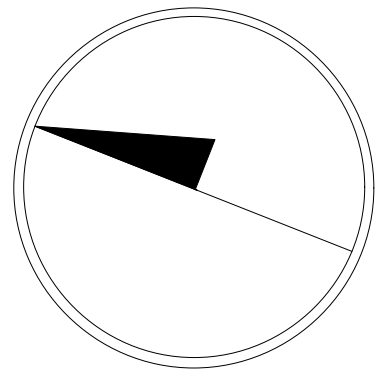

GL01 + GL02 GESAMT

38,30 qm

Der Pflanzplan des Büro Christian Meyer und der Bauplan der Franz Reschke GmbH sind vor Ort abzugleichen. Eventuell auftretende Unstimmigkeiten sind der Bauleitung anzuzeigen.

Grundlagenplan: Franz Reschke Landschaftsarchitektur GmbH, Gneisenaustraße 42, 10961 Berlin Tel. +49 (0)30 814540150 / Mail: info@franzreschke.de Stand: Juni 2024				
Index	Datum	Änderung	bearb.	geprüft
0	24.07.24	Keine / Originalplan	CM / BS	CM
1	11.11.24	Hinweis zu Gießringen der Baumneupflanzungen	CM / BS	CM
AUFTRAGGEBERIN				
Name	Franz Reschke Landschaftsarchitektur GmbH			
Adresse	Gneisenaustraße 42, 10961 Berlin			
Telefon	+49 (0)30 814540150			
Mail	info@franzreschke.de			
PROJEKT				
Landesgartenschau Neuss 2026 Ausstellungsbereich Gartenland				
Pflanzflächen GL01 + GL02				
BAUABSCHNITT				
1. BA				
FACHGEWERK				
Objektplanung Freianlagen				
PLANBEZEICHNUNG			LEISTUNGSPHASE	
Pflanzflächen GL01 + GL02 - Ausführungsplan			Lph 5	
FREIGABEVERMERK AG				
Berlin, den				
Bauherr/Auftraggeber				
PLANVERFASSEN		Maßstab: 1 : 50		
Büro Christian Meyer		Blattgröße: 750 x 420		Datum: 24.07.2024
Garten- und Bepflanzungsplanung				
Bleibtreustraße 3, 10623 Berlin				
Tel. 030 - 31 01 32 03		Gezeichnet: BS		Geprüft: CM
info@buero-christian-meyer.de		Dateiname: GL01+GL02 geändert.pdf		
www.buero-christian-meyer.de				
Berlin, den				
Büro Christian Meyer				



0

5 m

10 m