

GL03 118,36 qm

Pflanzung im Herbst 2025

Sämtlicher Ersatz ist vor Bestellung mit der Pflanzplanung abzustimmen.

Stand: 24.07.2024

Gehölze

Stück	Gattung & Art	Sorte
3	<i>Spiraea x cinerea</i>	Grefsheim

3

Stauden & Gräser

Stück	Gattung & Art	Sorte
49	<i>Aster amellus</i>	Rosa Erfüllung
30	<i>Asclepias tuberosa</i> ssp. <i>interior</i>	
99	<i>Calamagrostis varia</i>	
45	<i>Campanula persicifolia</i>	Grandiflora Coerulea
25	<i>Echinacea pallida</i>	
50	<i>Echinops ritro</i>	Veitch's Blue
25	<i>Geranium Hybride</i>	Patricia
19	<i>Gypsophila paniculata</i>	Schneeflocke
21	<i>Kalimeris incisa</i>	Madiva
22	<i>Liatris pycnostachya</i>	
46	<i>Lychnis coronaria</i>	
18	<i>Platycodon grandiflorus</i>	Mariesii
35	<i>Salvia nemorosa</i>	Amethyst
139	<i>Sesleria autumnalis</i>	
49	<i>Stachys monnieri</i>	Hummelo

672

Geophyten

Stück	Gattung & Art	Sorte
123	<i>Allium atropurpureum</i>	
62	<i>Allium cristophii</i>	
85	<i>Allium x hollandica</i>	Purple Sensation
610	<i>Anemone blanda</i>	Charmer
735	<i>Anemone blanda</i>	Blue Shades
205	<i>Anemone coronaria</i>	Mr. Fokker
131	<i>Anemone coronaria</i>	Sylphide
40	<i>Camassia quamash</i>	Blue Melody
710	<i>Crocus</i>	Große Gelbe
610	<i>Crocus vernus</i>	Flower Record
735	<i>Crocus vernus</i>	Vanguard
85	<i>Tulipa Crispa-</i>	Lambada
122	<i>Tulipa Einfache Frühe</i>	Candy Prince
140	<i>Tulipa Einfache Späte</i>	Bleu Aimable
85	<i>Tulipa Einfache Späte</i>	Dordogne
81	<i>Tulipa Einfache Späte</i>	Violet Beauty
85	<i>Tulipa Lilienblütige</i>	Ballerina
122	<i>Tulipa Triumph-</i>	Attila
81	<i>Tulipa Triumph-</i>	Jan Reus
140	<i>Tulipa Triumph-</i>	Pretty Princess
85	<i>Tulipa Triumph-</i>	Prinses Irene
106	<i>Tulipa Triumph-</i>	Saigon
106	<i>Tulipa Viridiflora</i>	Spring Green

5284

Pflanzenweisung Stauden:

Die als Symbol dargestellten Pflanzen sind gemäß Pflanzplan zu verteilen. Mit den übrigen Arten ist die Fläche als Mix aufzufüllen.

MIX ROSA (40,72 qm)

Stauden & Gräser

- 31 *Calamagrostis varia*
- 49 *Aster amellus* 'Rosa Erfüllung'
- 25 *Geranium Hybride* 'Patricia'
- 21 *Kalimeris incisa* 'Madiva'
- 46 *Lychnis coronaria*
- 49 *Stachys monnieri* 'Hummelo'
- 35 *Salvia nemorosa* 'Amethyst'

--> insgesamt 256 Stück

GRAS 03 (22,86 qm)

Gräser & Stauden

- 68 *Calamagrostis varia*
- 21 *Echinops ritro* 'Veitch's Blue' (2-3 Stück / Symbol)

--> insgesamt 89 Stück

MIX BLAU (26,39 qm)

Stauden & Gräser

- 19 *Sesleria autumnalis*
- 45 *Campanula persicifolia* 'Grandiflora Coerulea'
- 25 *Echinacea pallida*
- 29 *Echinops ritro* 'Veitch's Blue' (2-3 Stk. / Symbol)
- 19 *Gypsophila paniculata* 'Schneeflocke'
- 22 *Liatris pycnostachya*
- 18 *Platycodon grandiflorus* 'Mariesii'

--> insgesamt 177 Stück

GRAS 01 (28,39 qm)

Gräser & Stauden

- 120 *Sesleria autumnalis*
- 30 *Asclepias tuberosa* var. *interior* (3 Stück / Symbol)



--> insgesamt 150 Stück

GL03 GESAMT

118,36 qm

Der Pflanzplan des Büro Christian Meyer und der Bauplan der Franz Reschke GmbH sind vor Ort abzugleichen.

Eventuell auftretende Unstimmigkeiten sind der Bauleitung anzuzeigen.

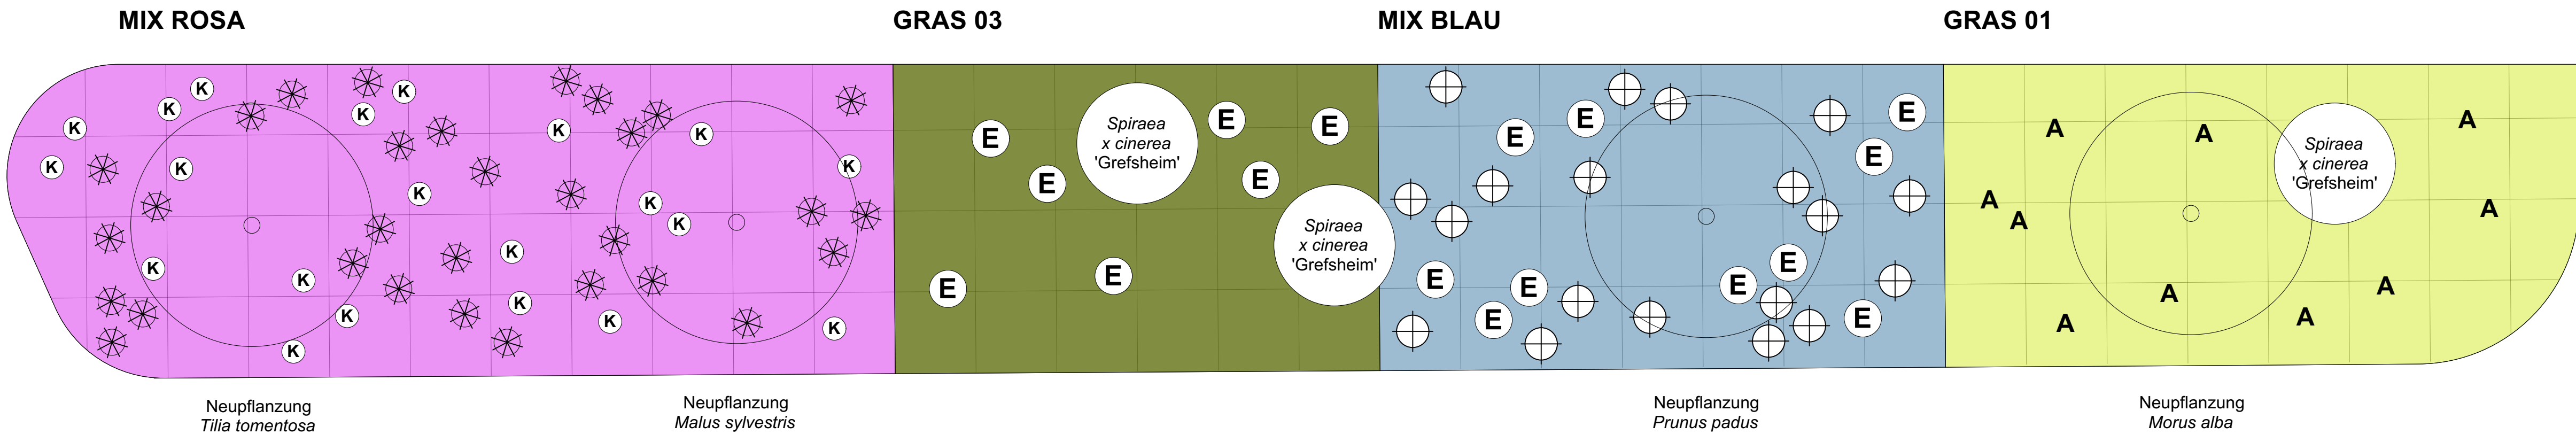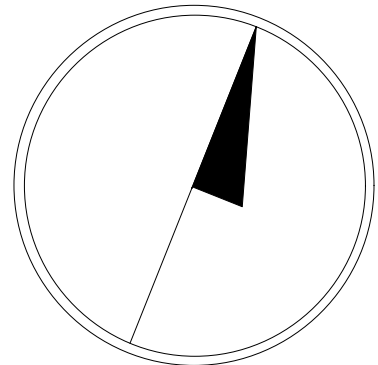

HINWEIS BAUMNEUPPFLANZUNGEN
GIESSRINGE (IM PLAN NICHT DARGESTELLT)
SIND VON BEPFLANZUNG FREIZUHALTEN.

Pflanzenweisung Geophyten:

Sämtliche Zwiebeln sind zu durchmischen und in lockerer Streuung in den jeweiligen Mischungen zu verteilen. Die Knollen von *Anemone blanda* und *Anemone coronaria* sind 24 Stunden vor der Pflanzung in einem Wasserbad vorzuquellen.

Geophyten zu MIX ROSA

- 62 *Allium cristophii*
- 610 *Anemone blanda* 'Charmer'
- 205 *Anemone coronaria* 'Mr. Fokker'
- 610 *Crocus vernus* 'Flower Record'
- 122 *Tulipa* 'Candy Prince' (Einfache Frühe)
- 81 *Tulipa* 'Violet Beauty' (Einfache Späte)
- 122 *Tulipa* 'Attila' (Triumph-)
- 81 *Tulipa* 'Jan Reus' (Triumph-)

--> insgesamt 1.893 Stück

Geophyten zu GRAS 03

- 57 *Allium atropurpureum*
- 340 *Anemone blanda* 'Blue Shades'
- 340 *Crocus vernus* 'Vanguard'
- 68 *Tulipa* 'Bleu Aimable' (Einfache Späte)
- 46 *Tulipa* 'Saigon' (Triumph-)
- 68 *Tulipa* 'Pretty Princess' (Triumph-)
- 46 *Tulipa* 'Spring Green' (Viridiflora)

--> insgesamt 965 Stück

Geophyten zu MIX BLAU


- 66 *Allium atropurpureum*
- 395 *Anemone blanda* 'Blue Shades'
- 131 *Anemone coronaria* 'Sylphide'
- 40 *Camassia quamash* 'Blue Melody'
- 395 *Crocus vernus* 'Vanguard'
- 72 *Tulipa* 'Bleu Aimable' (Einfache Späte)
- 60 *Tulipa* 'Saigon' (Triumph-)
- 72 *Tulipa* 'Pretty Princess' (Triumph-)
- 60 *Tulipa* 'Spring Green' (Viridiflora-)

--> insgesamt 1.291 Stück

Geophyten zu GRAS 01

- 85 *Allium x hollandicum* 'Purple Sensation'
- 710 *Crocus* 'Große Gelbe'
- 85 *Tulipa* 'Lambada' (Crispa-)
- 85 *Tulipa* 'Dordogne' (Einfache Späte)
- 85 *Tulipa* 'Ballerina' (Lilienblütige)
- 85 *Tulipa* 'Prinsess Irene' (Triumph-)

--> insgesamt 1.135 Stück

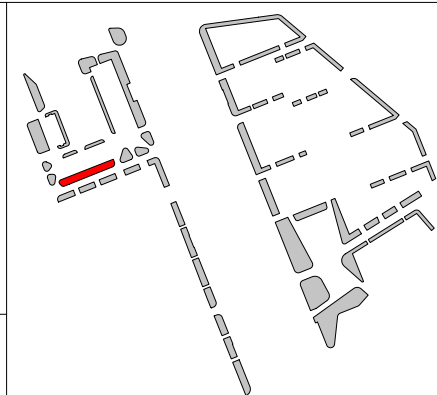Grundlagenplan: Franz Reschke Landschaftsarchitektur GmbH, Gneisenaustraße 42, 10961 Berlin Tel. +49 (0)30 814540150 / Mail: info@franzreschke.de Stand: Juni 2024				
Index	Datum	Änderung	bearb.	geprüft
0	24.07.24	Keine / Originalplan	CM / BS	CM
1	11.11.24	Hinweis zu Gießringen der Baumpneupflanzungen	CM / BS	CM
AUFTRAGGEBERIN				
Name	Franz Reschke Landschaftsarchitektur GmbH			
Adresse	Gneisenaustraße 42, 10961 Berlin			
Telefon	+49 (0)30 814540150			
Mail	info@franzreschke.de			
PROJEKT				
Landesgartenschau Neuss 2026 Ausstellungsbereich Gartenland				
Pflanzfläche GL03				
BAUABSCHNITT				
1. BA				
FACHGEWERK				
Objektplanung Freianlagen				
PLANBEZEICHNUNG			LEISTUNGSPHASE	
Pflanzfläche GL03 - Ausführungsplan			Lph 5	
FREIGABEVERMERK AG				
Berlin, den Bauherr/Auftraggeber				
PLANVERFASSER			Maßstab: 1 : 50	
Büro Christian Meyer			Blattgröße: 1250 x 420	Datum: 24.07.2024
Garten- und Bepflanzungsplanung				
Bleibtreustraße 3, 10623 Berlin				
Tel. 030 - 31 01 32 03			Gezeichnet: BS	Geprüft: CM
info@buero-christian-meyer.de			Dateiname: GL03 geändert.pdf	
www.buero-christian-meyer.de			Berlin, den Büro Christian Meyer	

0

5 m

10 m