

Pflanzung im Herbst 2025

Sämtlicher Ersatz ist vor Bestellung mit der Pflanzplanung abzustimmen.

GL05 34,76 qm

Stand: 23.07.2024

Stauden & Gräser

Stück	Gattung & Art	Sorte
103	<i>Calamagrostis varia</i>	
27	<i>Phlomis russeliana</i>	
13	<i>Silphium mohrii</i>	

143
Geophyten

Stück	Gattung & Art	Sorte
51	<i>Allium nigrum</i>	
850	<i>Crocus vernus</i>	Jeanne d'Arc
72	<i>Tulipa Crispa-</i>	Maja
100	<i>Tulipa Einfache Frühe</i>	Sunny Prince
100	<i>Tulipa Triumph-</i>	Jan van Nes
72	<i>Tulipa Viridiflora</i>	Yellow Spring Green

1245

GL06 26,28 qm

Stand: 23.07.2024

Stauden & Gräser

Stück	Gattung & Art	Sorte
18	<i>Campanula persicifolia</i>	Grandiflora Coerulea
13	<i>Echinops ritro</i>	Veitch's Blue
111	<i>Pennisetum alopecuroides</i>	Hameln

0

Geophyten

Stück	Gattung & Art	Sorte
39	<i>Allium atropurpureum</i>	
680	<i>Anemone blanda</i>	Blue Shades
39	<i>Camassia quamash</i>	Blue Melody
75	<i>Tulipa Einfache Späte</i>	Bleu Aimable
75	<i>Tulipa Triumph-</i>	Pretty Princess
50	<i>Tulipa Triumph-</i>	Saigon
50	<i>Tulipa Viridiflora</i>	Yellow Spring Green

1008

GL07 30,51 qm

Stand: 23.07.2024

Stauden & Gräser

Stück	Gattung & Art	Sorte
18	<i>Asclepias tuberosa ssp. interior</i>	
18	<i>Papaver rubrifragum</i>	Flore Pleno
131	<i>Sesleria autumnalis</i>	

167

Geophyten

Stück	Gattung & Art	Sorte
45	<i>Allium x hollandica</i>	Purple Sensation
750	<i>Crocus</i>	Große Gelbe
75	<i>Tulipa Crispa-</i>	Lambada
90	<i>Tulipa Einfache Späte</i>	Dordogne
75	<i>Tulipa Lilienblütige</i>	Ballerina
90	<i>Tulipa Triumph-</i>	Prinses Irene

1125

GRAS 03 (34,76 qm)

Gräser & Stauden


103 *Calamagrostis varia*

27 *Phlomis russeliana*

S 13 *Silphium mohrii*

--> insgesamt 143 Stück

GL05
(34,67 qm)
GRAS 03

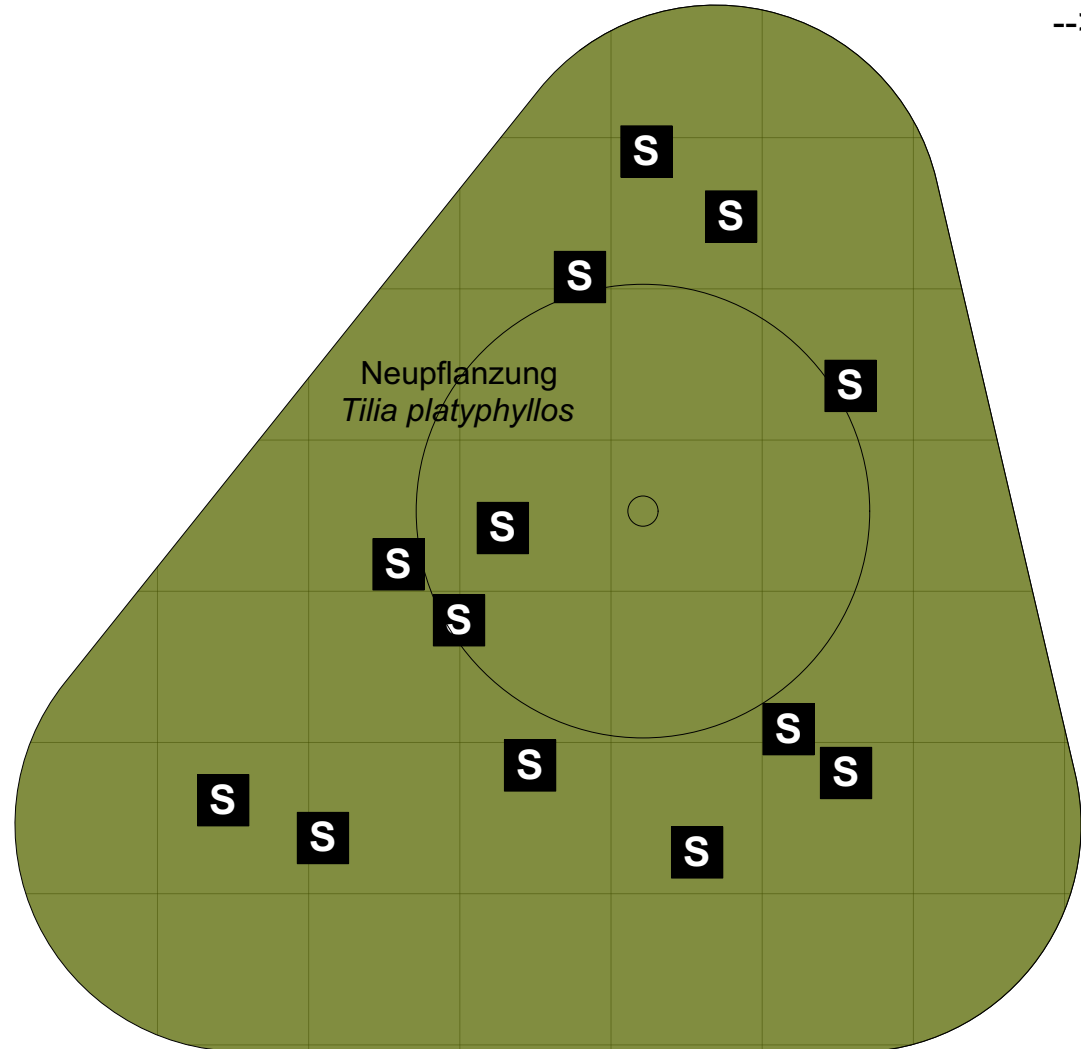

GRAS 02 (26,28 qm)

Gräser & Stauden


111 *Pennisetum alopecuroides* 'Hameln'

E 13 *Echinops ritro* 'Veitch's Blue'
(2-3 Stück / Symbol)

18 *Campanula persicifolia* 'Grandiflora Coerulea'

--> insgesamt 142 Stück

GL06
(26,28 qm)
GRAS 02

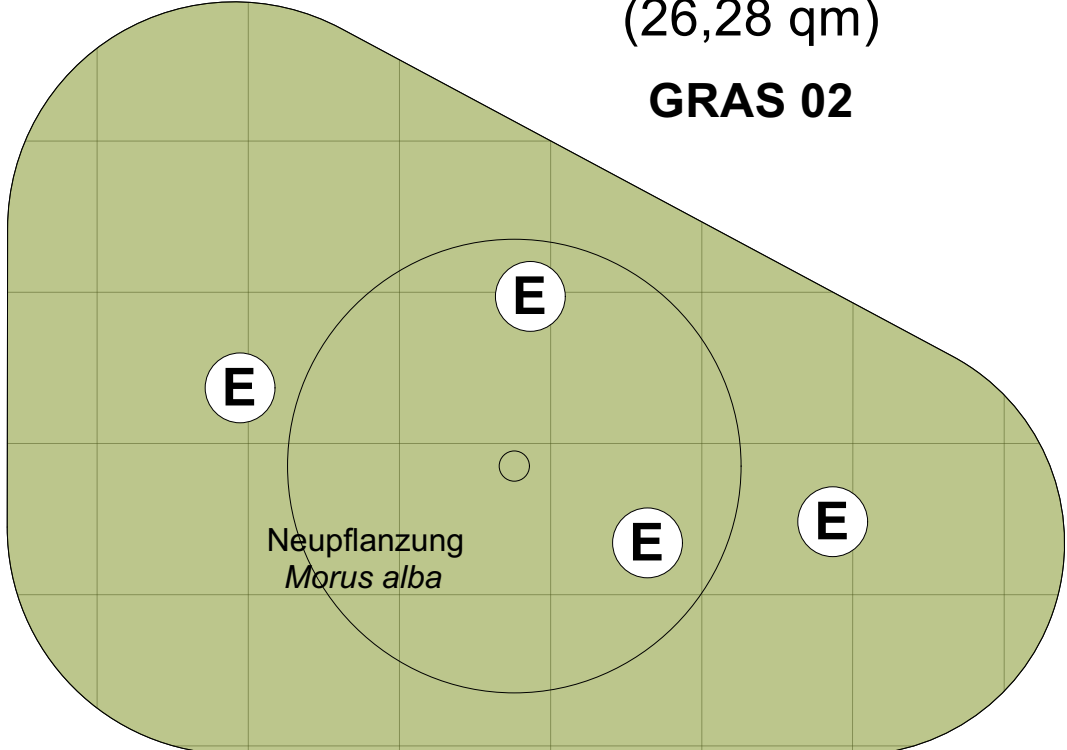

Geophyten zu GRAS 01

- 45 *Allium hollandicum* 'Purple Sensation'
- 750 *Crocus* 'Große Gelbe'
- 75 *Tulipa* 'Lambada' (Crispa-)
- 90 *Tulipa* 'Dordogne' (Einfache Späte)
- 75 *Tulipa* 'Ballerina' (Lilienblütige)
- 90 *Tulipa* 'Prinsess Irene' (Triumph-)

insgesamt 1.125 Stück

Pflanzenanweisung: Sämtliche Zwiebeln sind zu durchmischen und in lockerer Streuung in den jeweiligen Mischungen zu verteilen.

GL05 + GL06 + GL07 GESAMT 91,45 qm

Der Pflanzplan des Büro Christian Meyer und der Bauplan der Franz Reschke GmbH sind vor Ort abzugleichen.

Eventuell auftretende Unstimmigkeiten sind der Bauleitung anzuzeigen.

HINWEIS BAUMNEUPFLANZUNGEN

GIESSRINGE (IM PLAN NICHT DARGESTELLT) SIND VON BEPFLANZUNG FREIZUHALTEN.

GRAS 01 (30,51 qm)

Gräser & Stauden

131 *Sesleria autumnalis*


A 18 *Asclepias tuberosa ssp. interior*
(3 Stk. / Symbol)

18 *Papaver rupifragum*

insgesamt 167 Stück

Pflanzenanweisung: Die als Symbol dargestellten Pflanzen sind gemäß Pflanzplan zu verteilen. Mit den übrigen Arten ist die Fläche als Mix aufzufüllen.

GL07
(30,51 qm)
GRAS 01

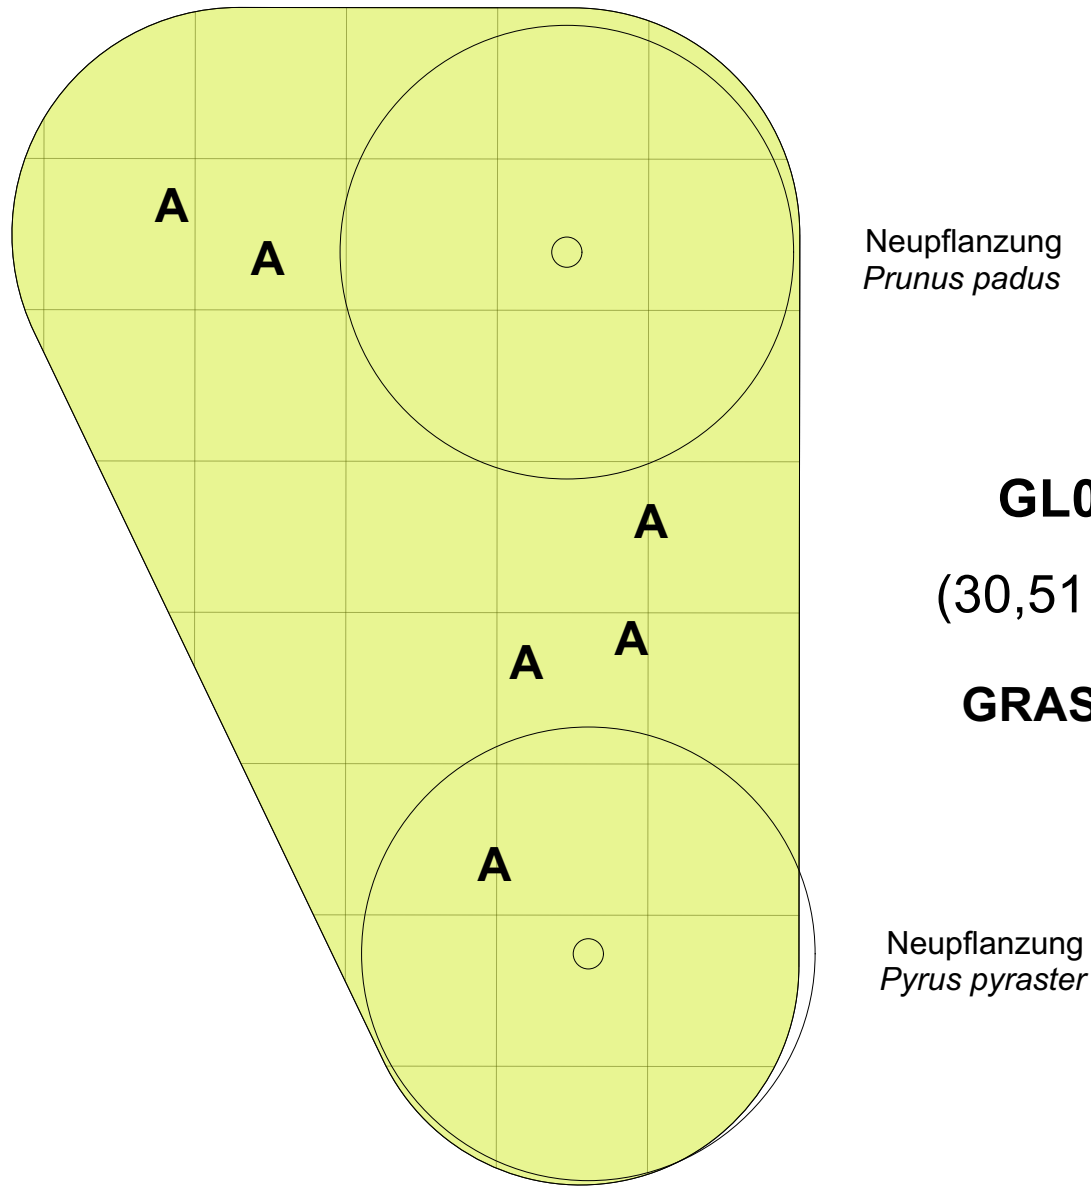

Geophyten zu GRAS 01

- 45 *Allium hollandicum* 'Purple Sensation'
- 750 *Crocus* 'Große Gelbe'
- 75 *Tulipa* 'Lambada' (Crispa-)
- 90 *Tulipa* 'Dordogne' (Einfache Späte)
- 75 *Tulipa* 'Ballerina' (Lilienblütige)
- 90 *Tulipa* 'Prinsess Irene' (Triumph-)

insgesamt 1.125 Stück


Pflanzenanweisung: Sämtliche Zwiebeln sind zu durchmischen und in lockerer Streuung in den jeweiligen Mischungen zu verteilen.


Pflanzenanweisung Stauden:

Die als Symbol dargestellten Pflanzen sind gemäß Pflanzplan zu verteilen. Mit den übrigen Arten ist die Fläche als Mix aufzufüllen.

Pflanzenanweisung Geophyten:

Sämtliche Zwiebeln sind zu durchmischen und in lockerer Streuung in den jeweiligen Mischungen zu verteilen. Die Knollen von *Anemone blanda* und *Anemone coronaria* sind 24 Stunden vor der Pflanzung in einem Wasserbad vorzuquellen.

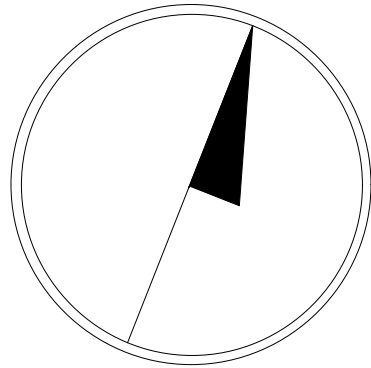

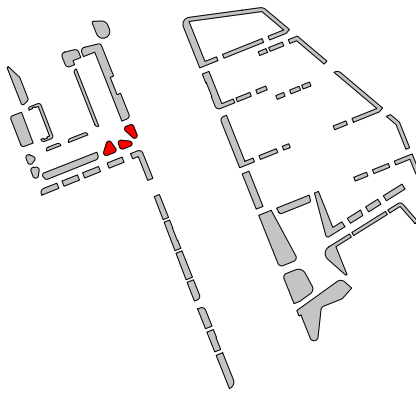Grundlagenplan: Franz Reschke Landschaftsarchitektur GmbH, Gneisenaustraße 42, 10961 Berlin Tel. +49 (0)30 814540150 / Mail: info@franzreschke.de Stand: Juni 2024					
Index	Datum	Änderung	bearb.	geprüft	
0	23.07.24	Keine / Originalplan	CM / BS	CM	
1	11.11.24	Hinweis zu Gießringen der Baumneupflanzungen	CM / BS	CM	
AUFTRAGGEBERIN					
Name	Franz Reschke Landschaftsarchitektur GmbH				
Adresse	Gneisenaustraße 42, 10961 Berlin				
Telefon	+49 (0)30 814540150				
Mail	info@franzreschke.de				
PROJEKT					
Landesgartenschau Neuss 2026 Ausstellungsbereich Gartenland					
Pflanzflächen GL05 + GL06 + GL07					
BAUABSCHNITT					
1. BA					
FACHGEWERK					
Objektplanung Freianlagen					
PLANBEZEICHNUNG				LEISTUNGSPHASE	
Pflanzflächen GL05 + GL06 + GL07 - Ausführungsplan				Lph 5	
FREIGABEVERMERK AG					
Berlin, den					
Bauherr/Auftraggeber					
PLANVERFASSTER			Maßstab: 1 : 50		
Büro Christian Meyer					
Garten- und Bepflanzungsplanung					
Bleibtreustraße 3, 10623 Berlin			Blattgröße: 1000 x 420		Datum: 23.07.2024
Tel. 030 - 31 01 32 03					
info@buero-christian-meyer.de			Gezeichnet: BS		Geprüft: CM
www.buero-christian-meyer.de					Dateiname: GL05+GL06+GL07 geändert.pdf
Berlin, den					
Büro Christian Meyer					



0

5 m

10 m