



Möbelement 622.R124c.01
Wandelement "Berg", freistehend

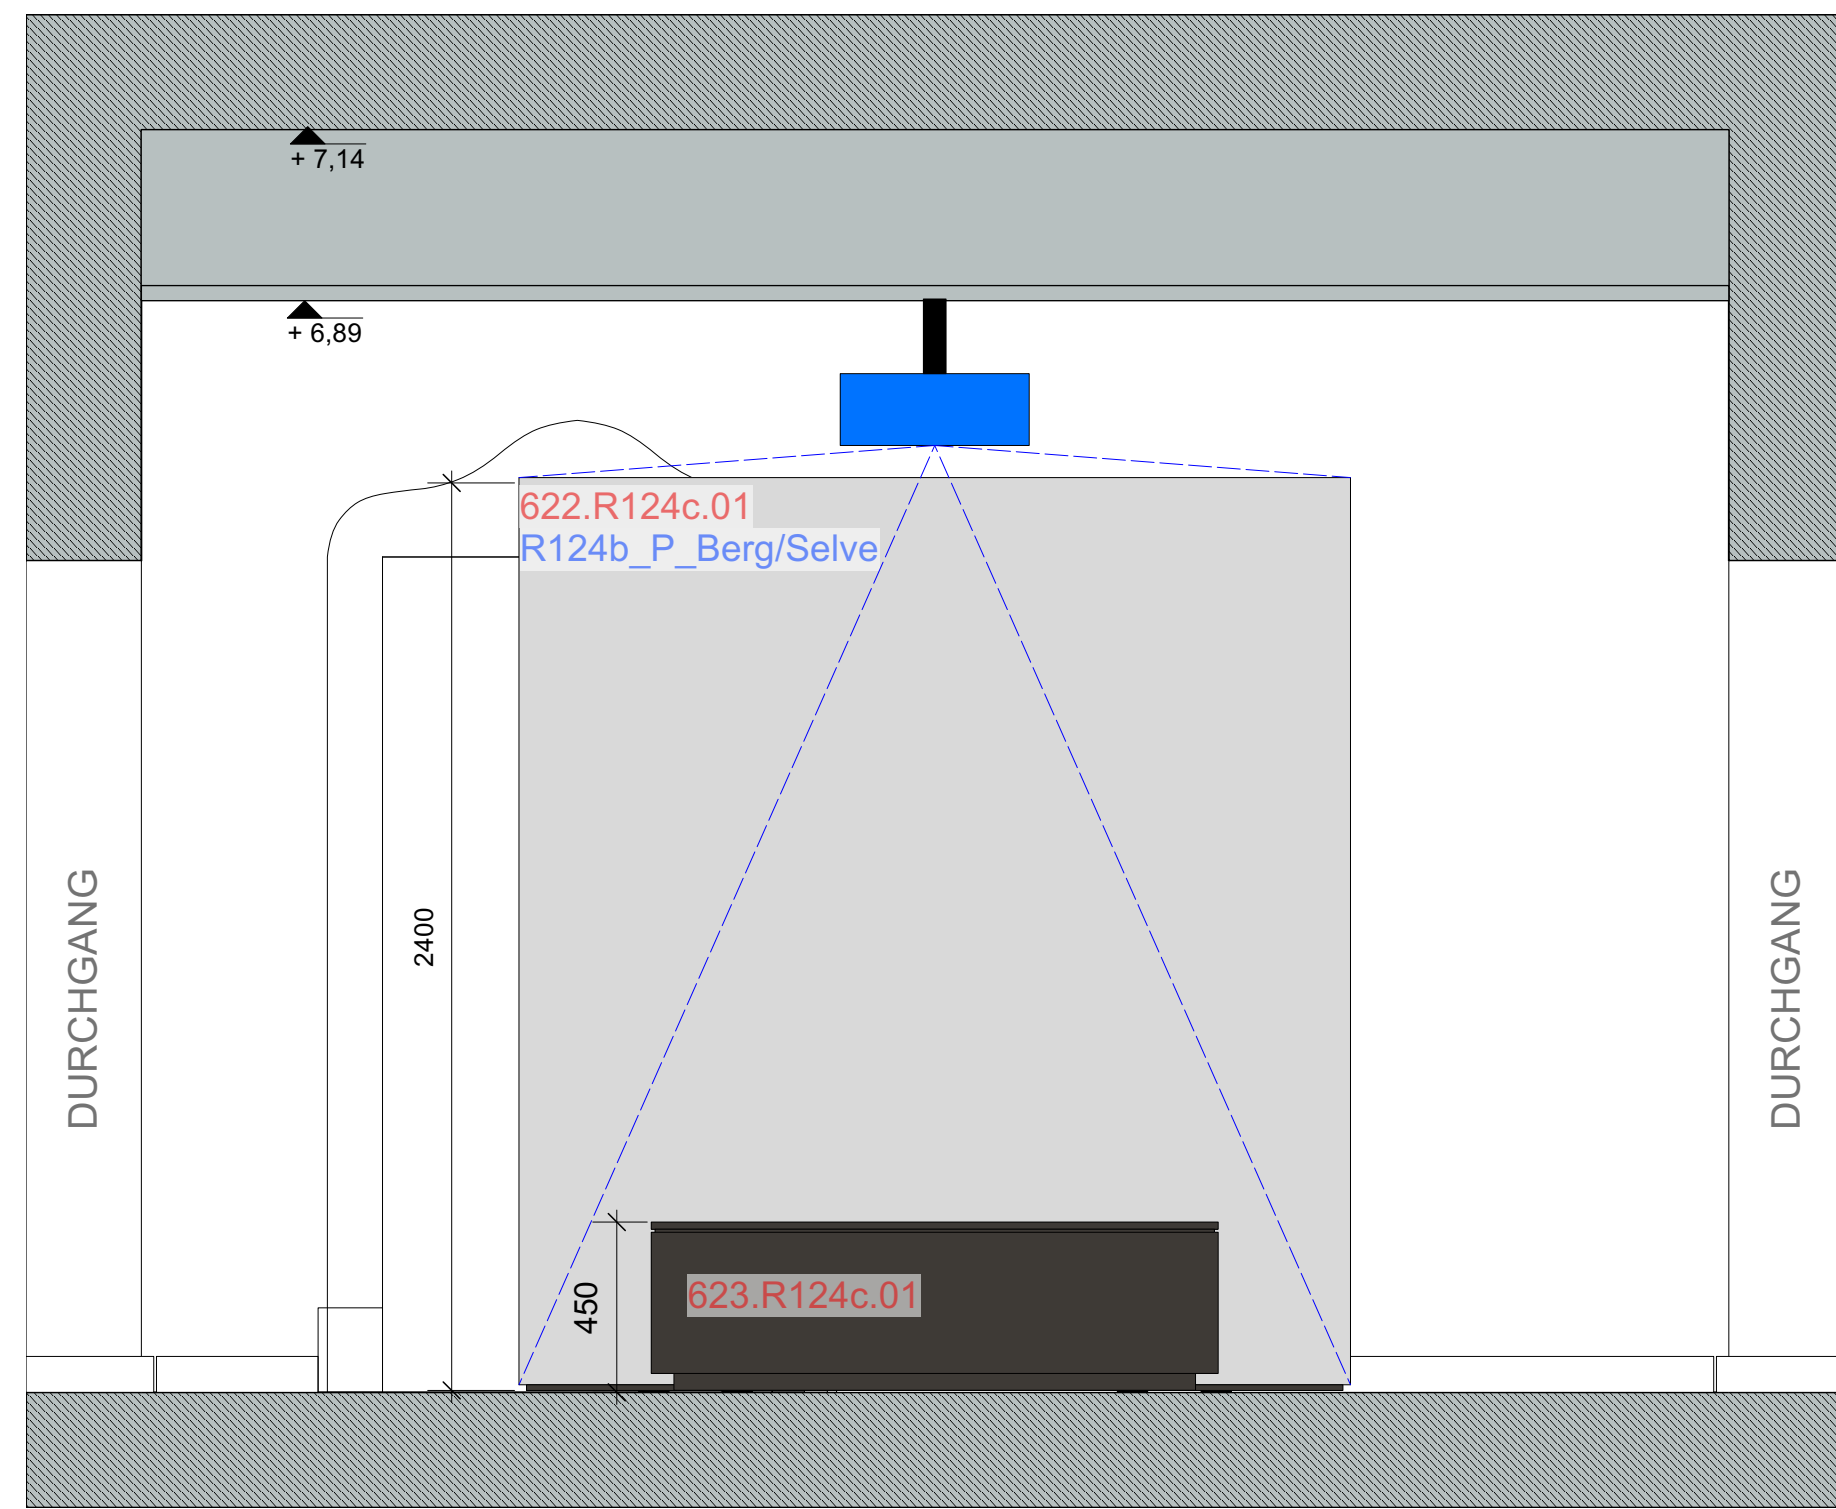


Ansicht 1
M 1:20


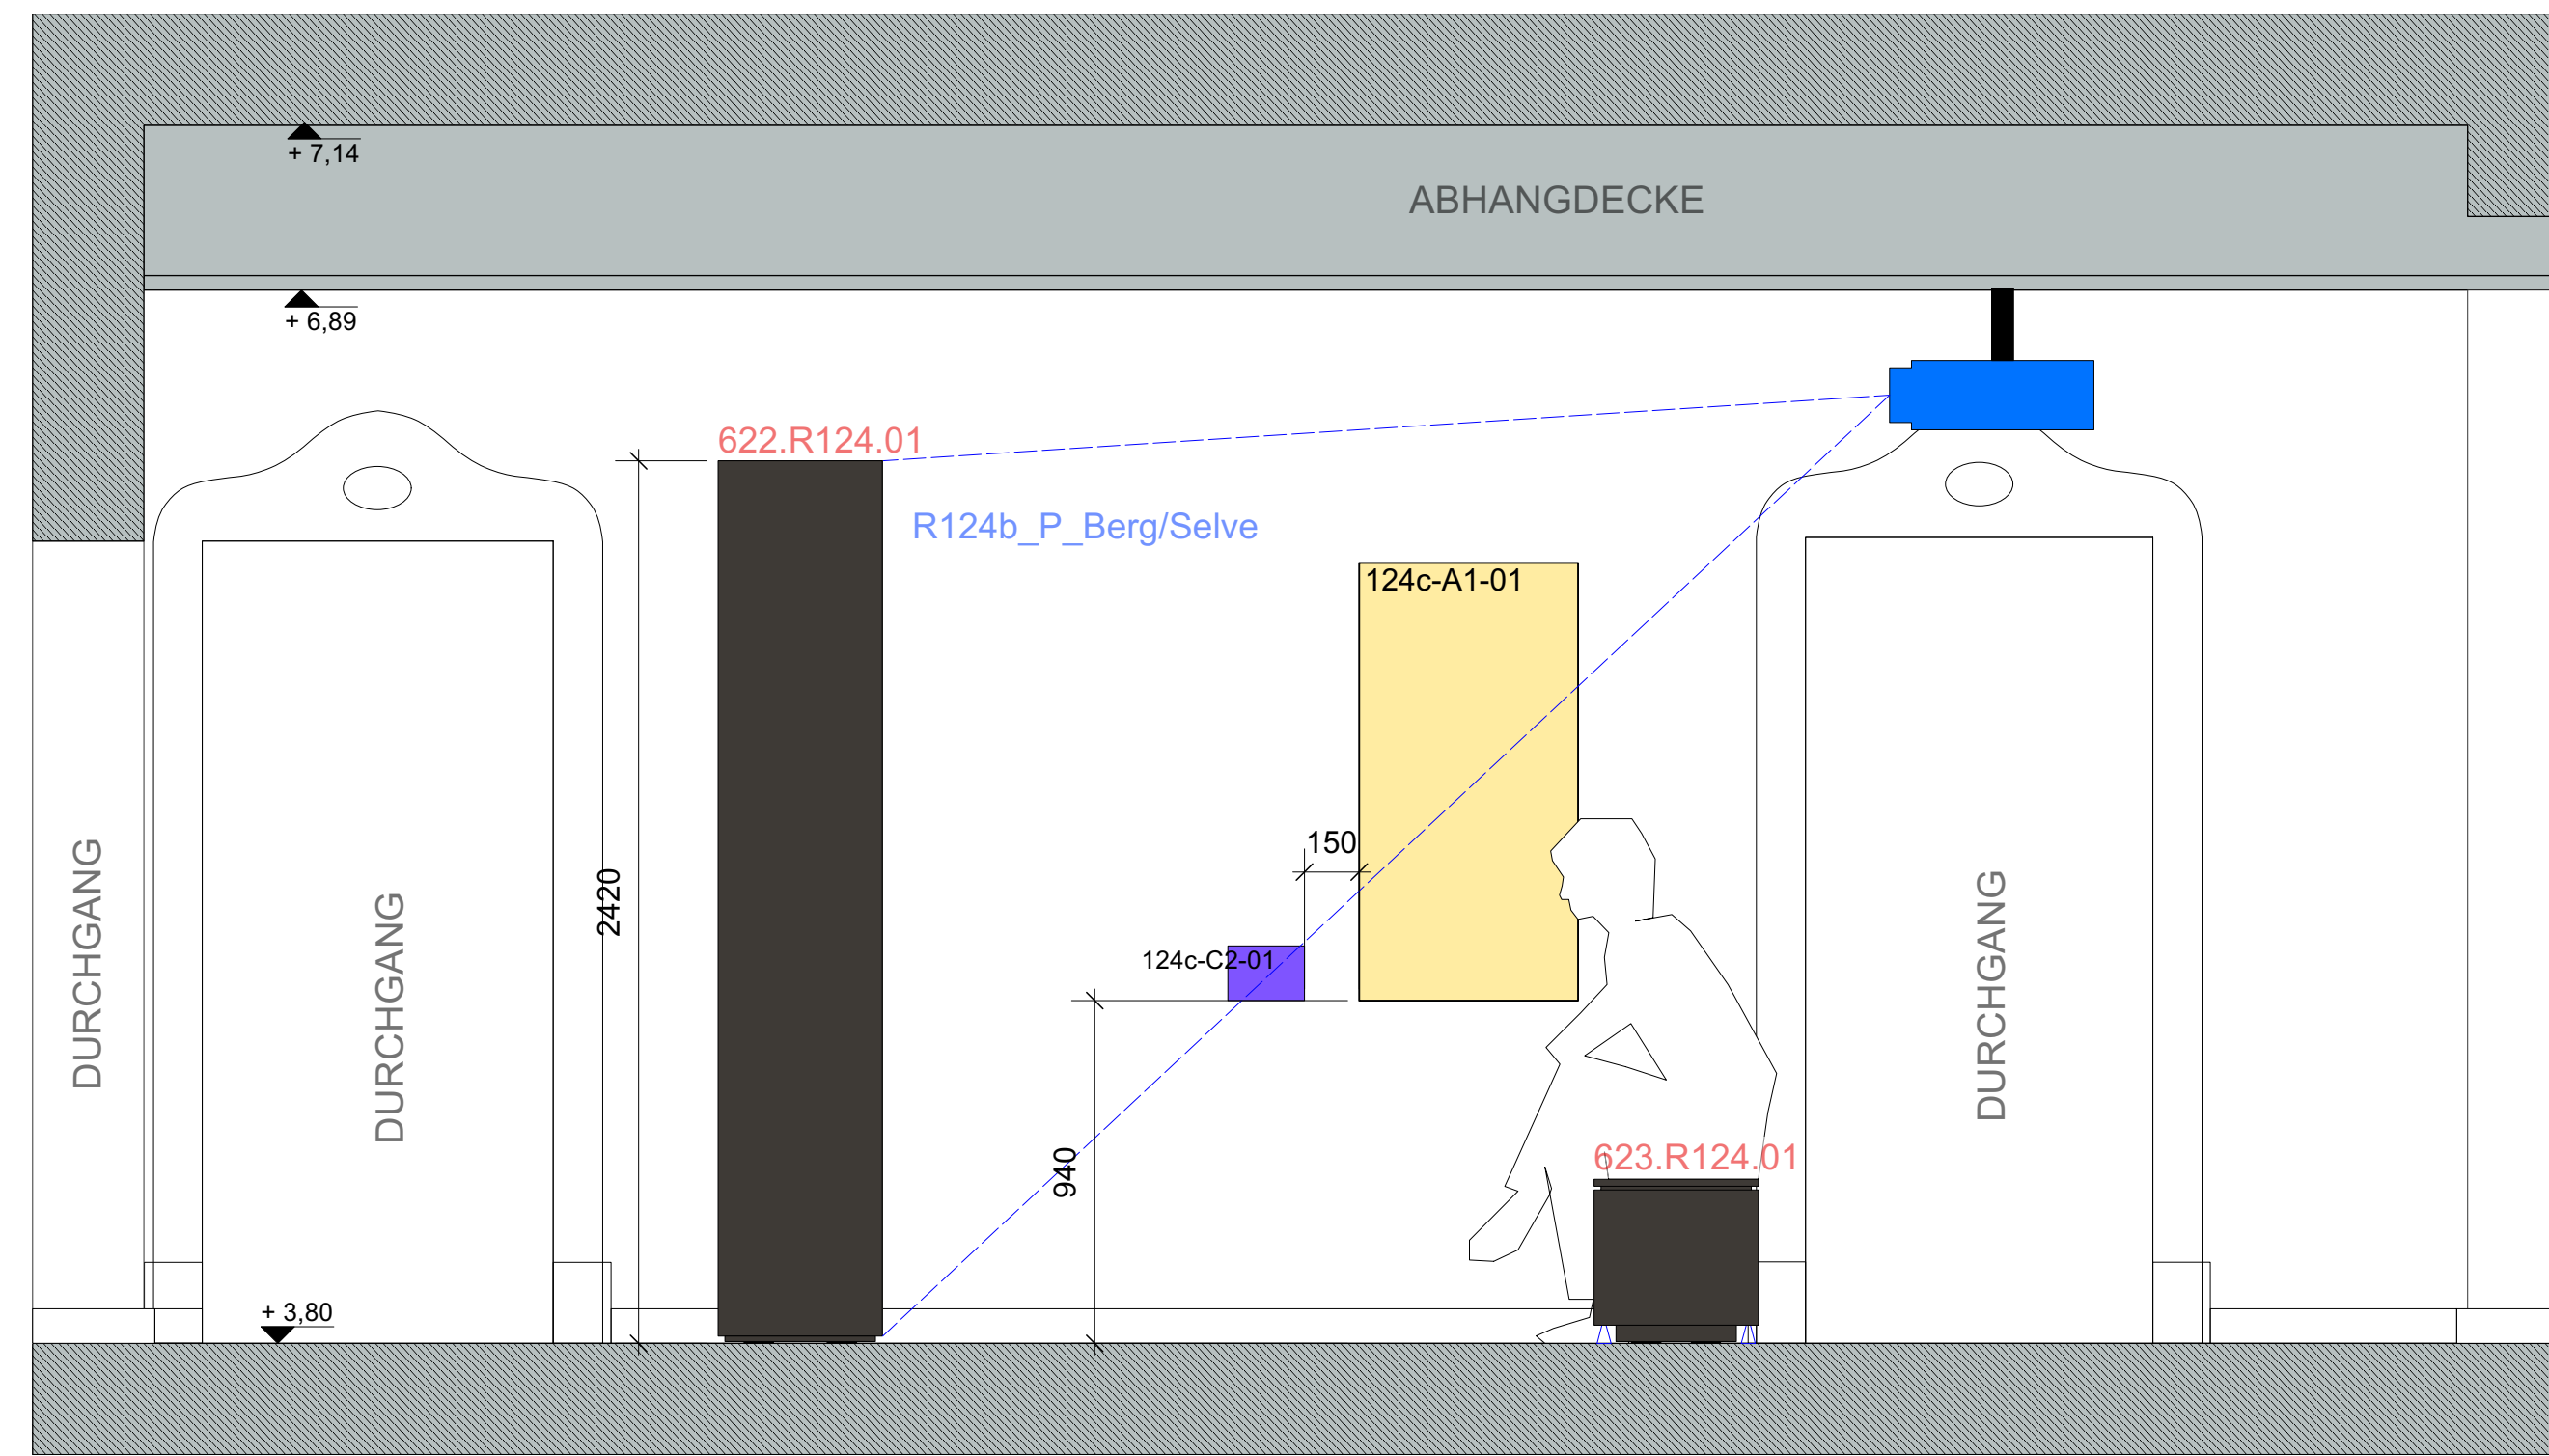


Ansicht 2
M 1:20

623.R124c.01
Sitzelement mit Integrierter Beleuchtung

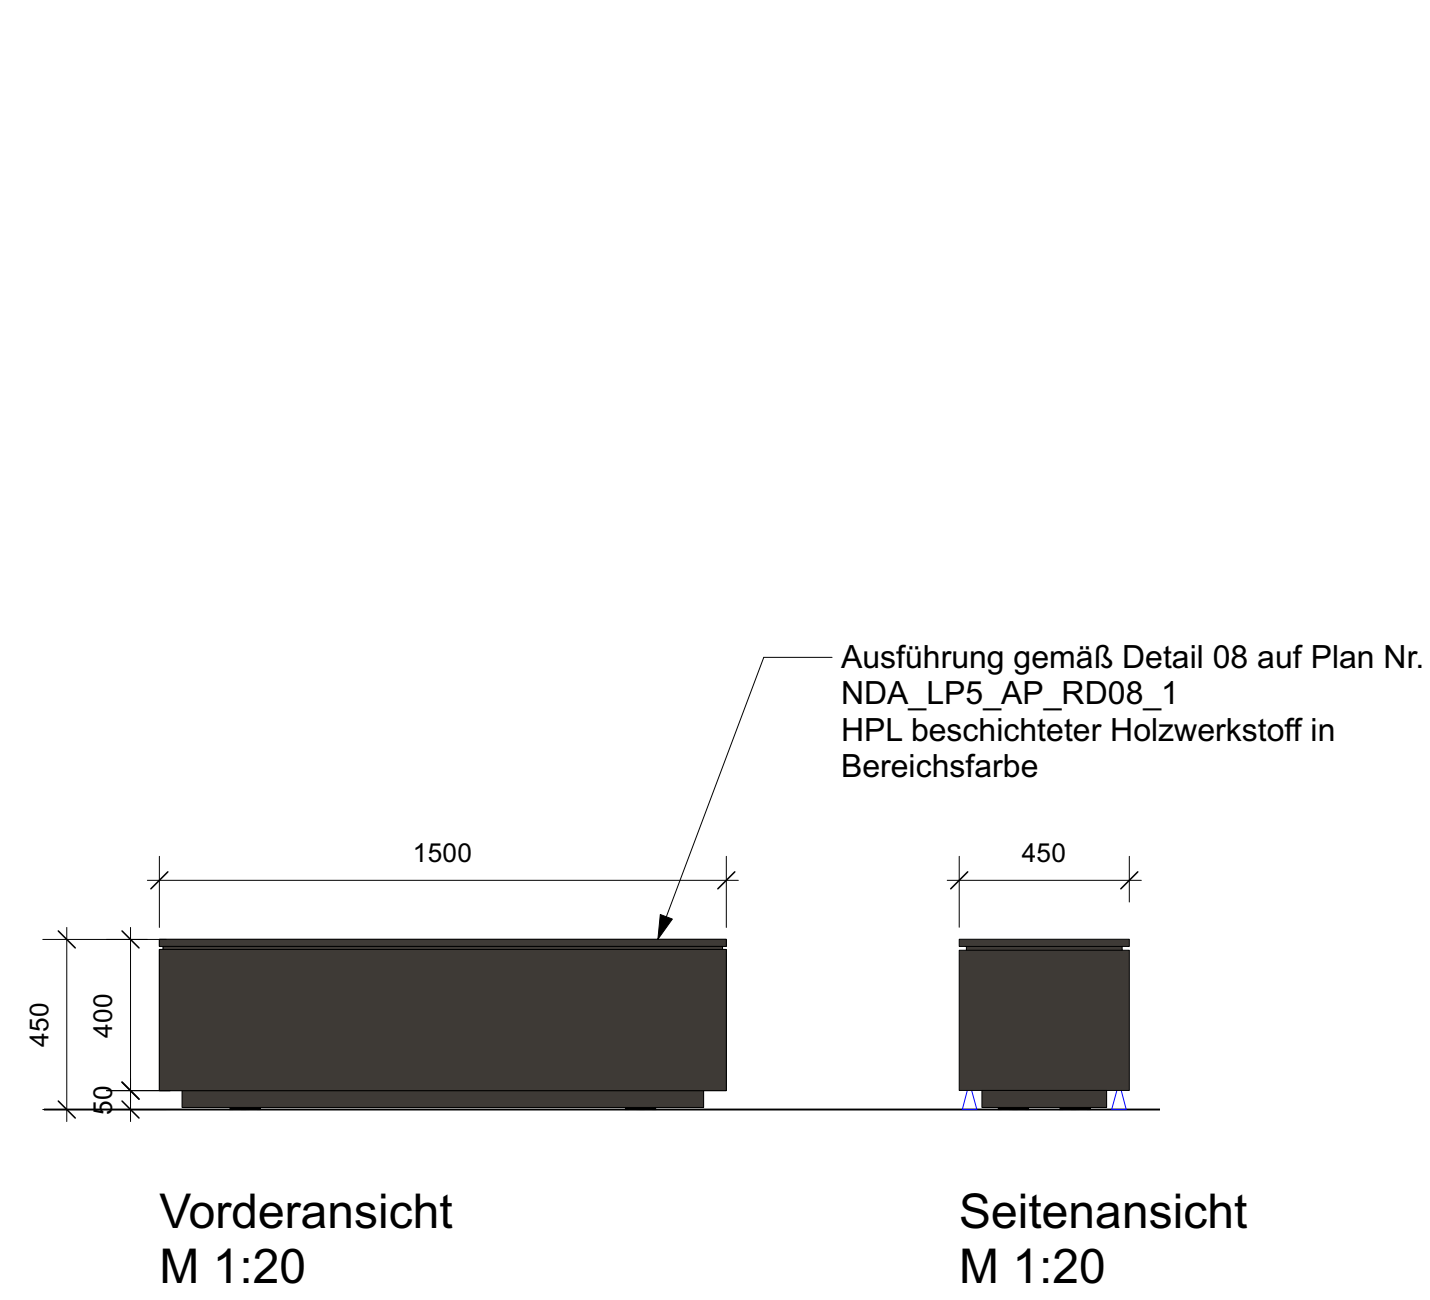

622.R124c.01
Wandelement "Berg", freistehend

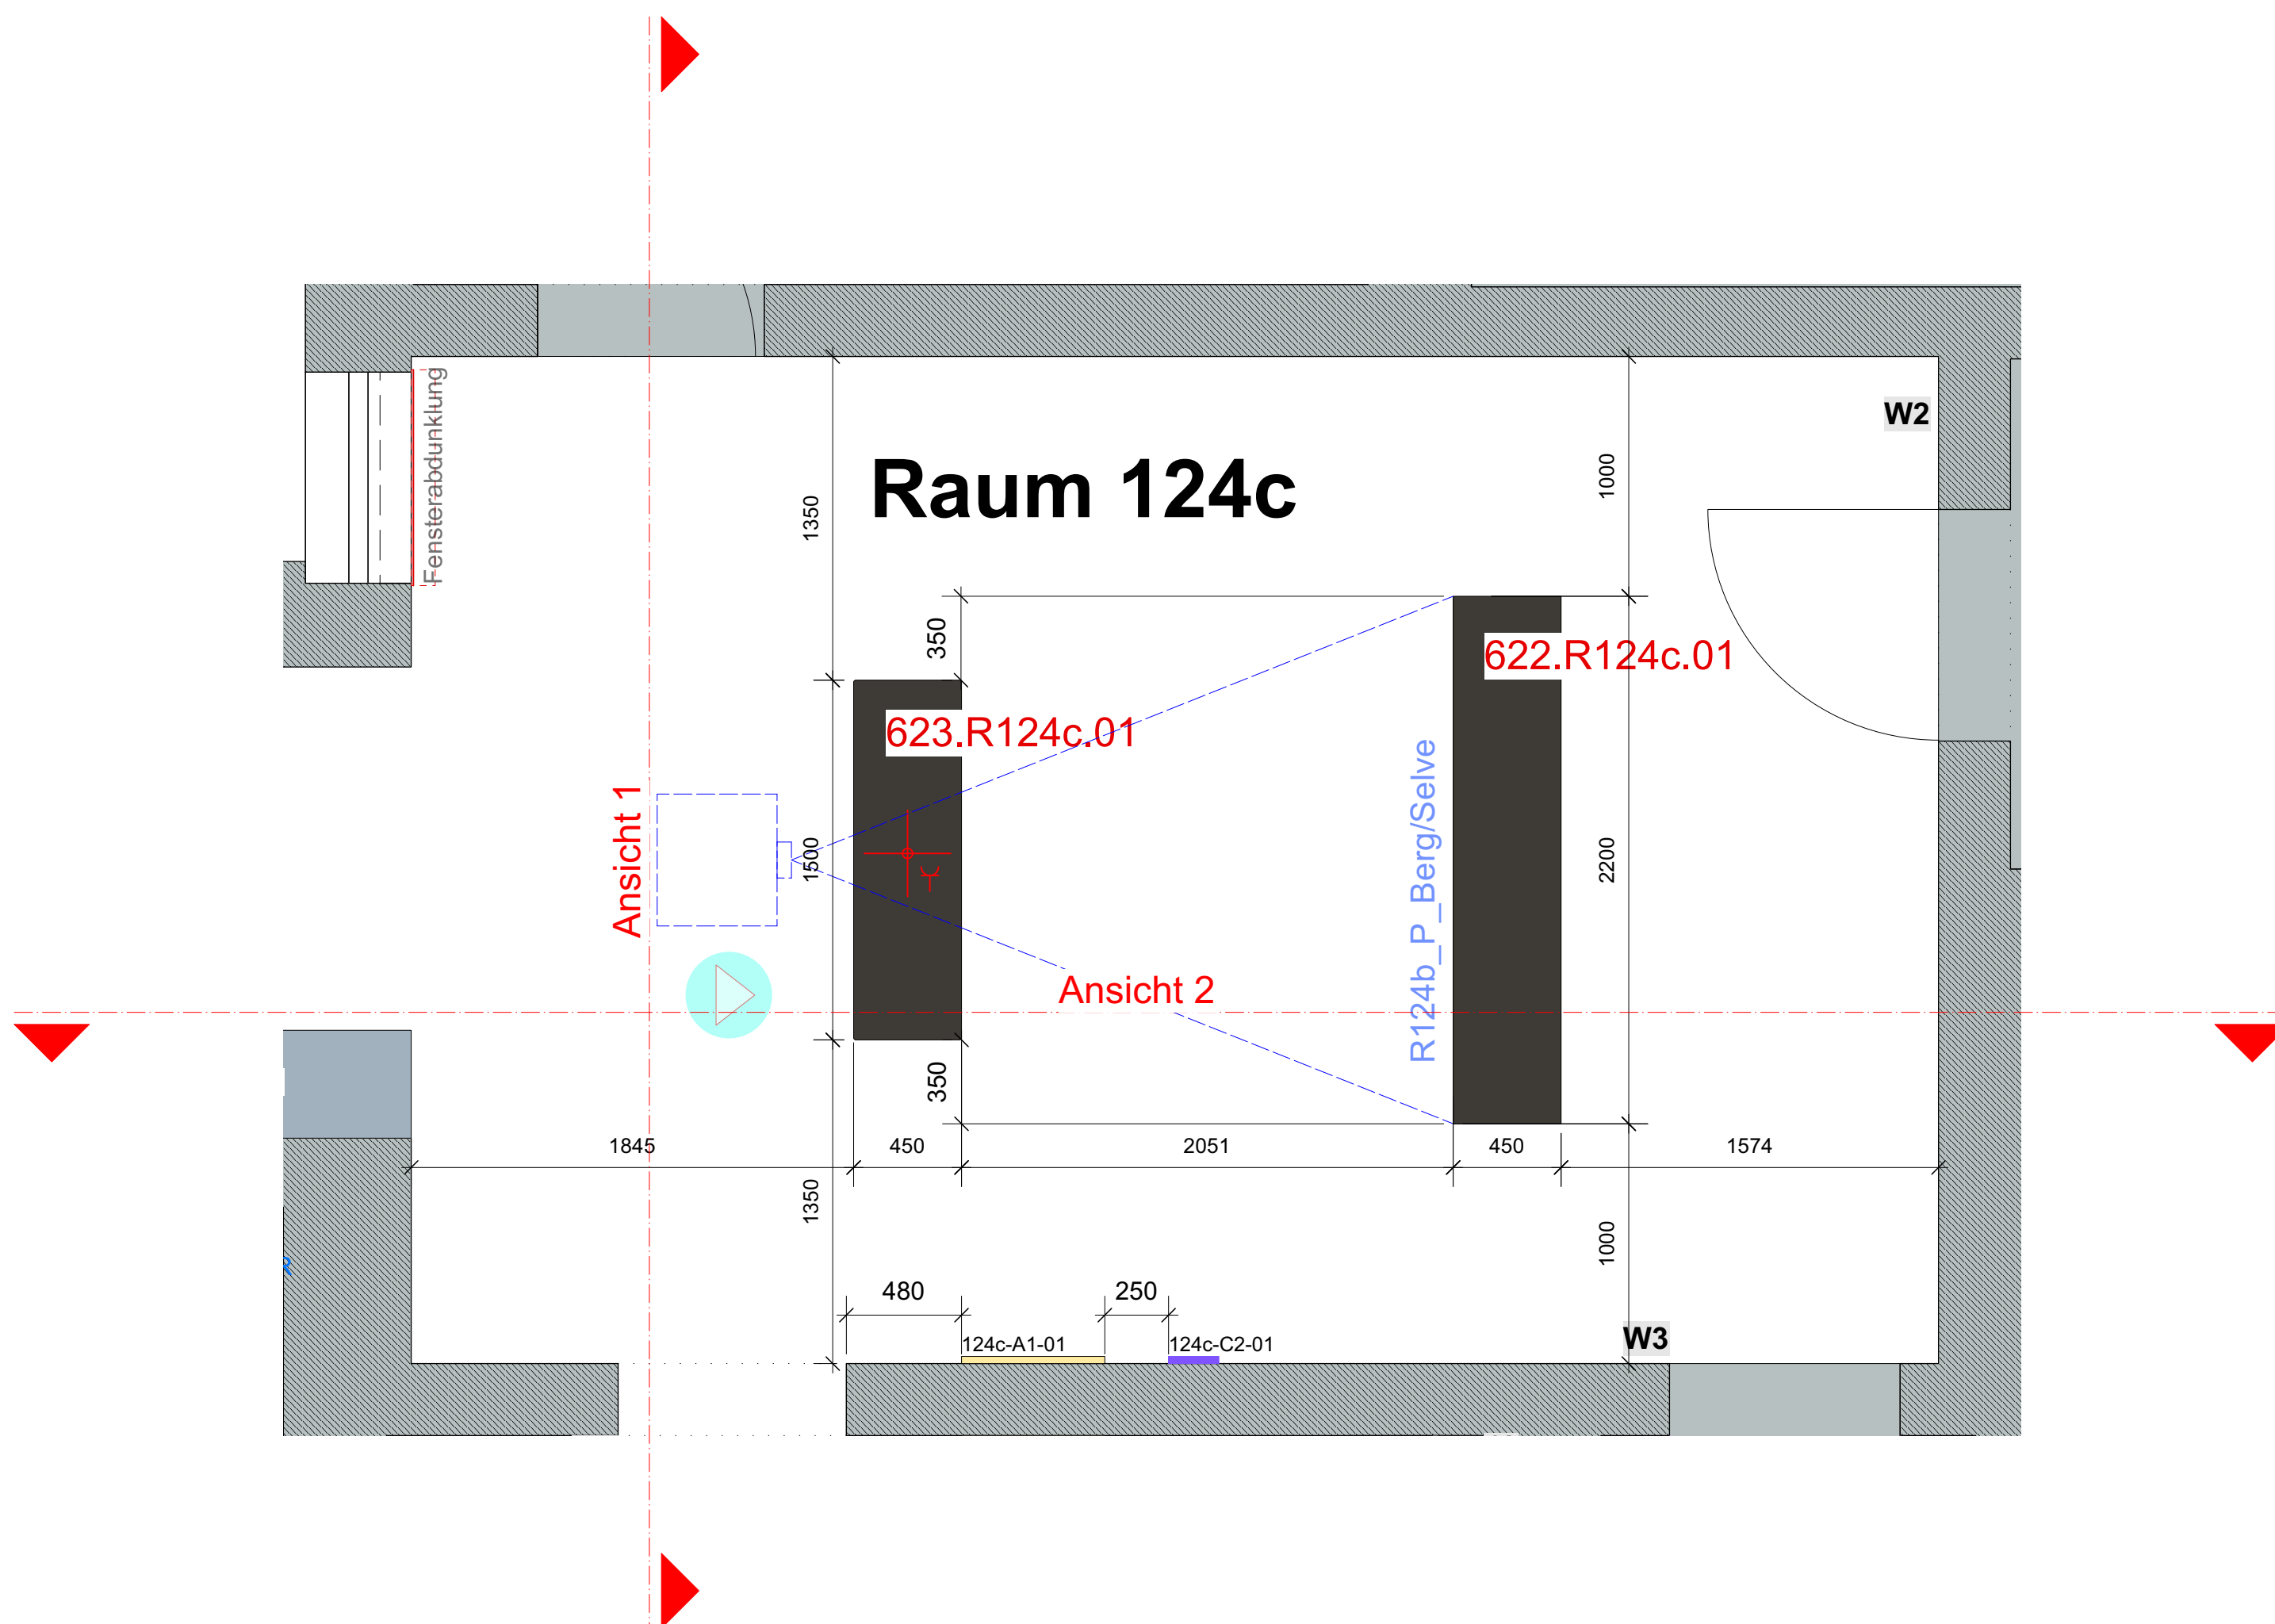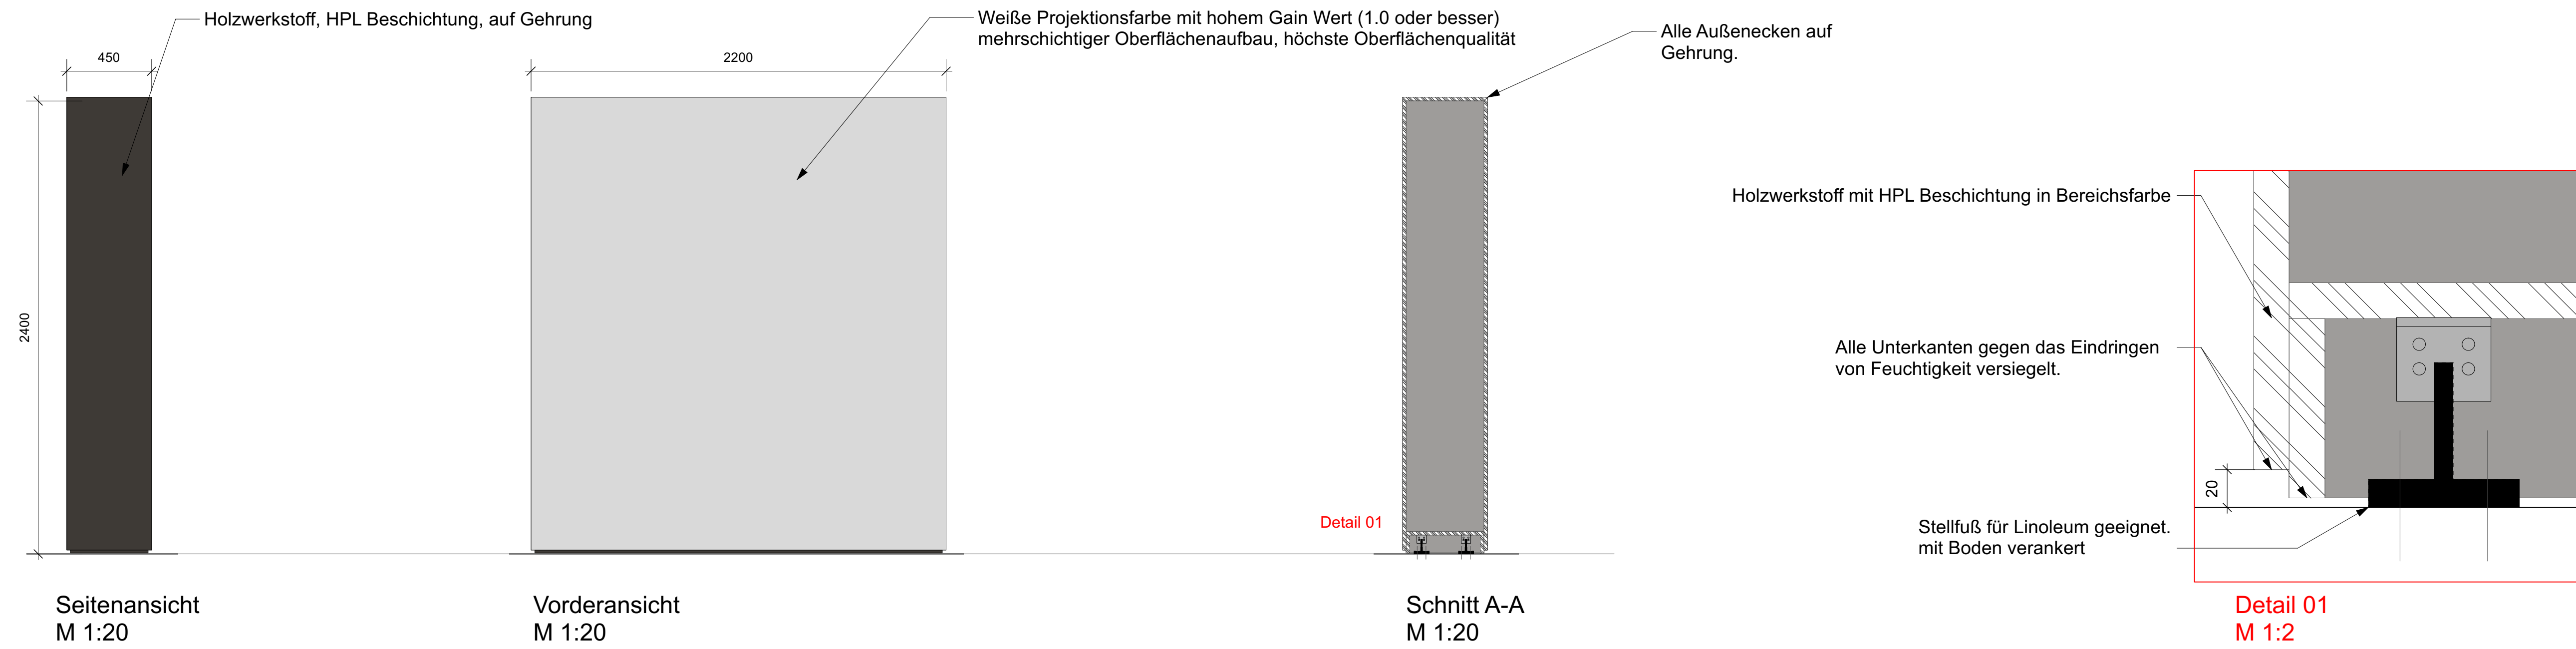


Positionen für R124c

622.R124c.01
623.R124c.01

R124b_P_Berg/Selve

NCS S8005-Y50R

Resopal_Chocolate_0547-TS

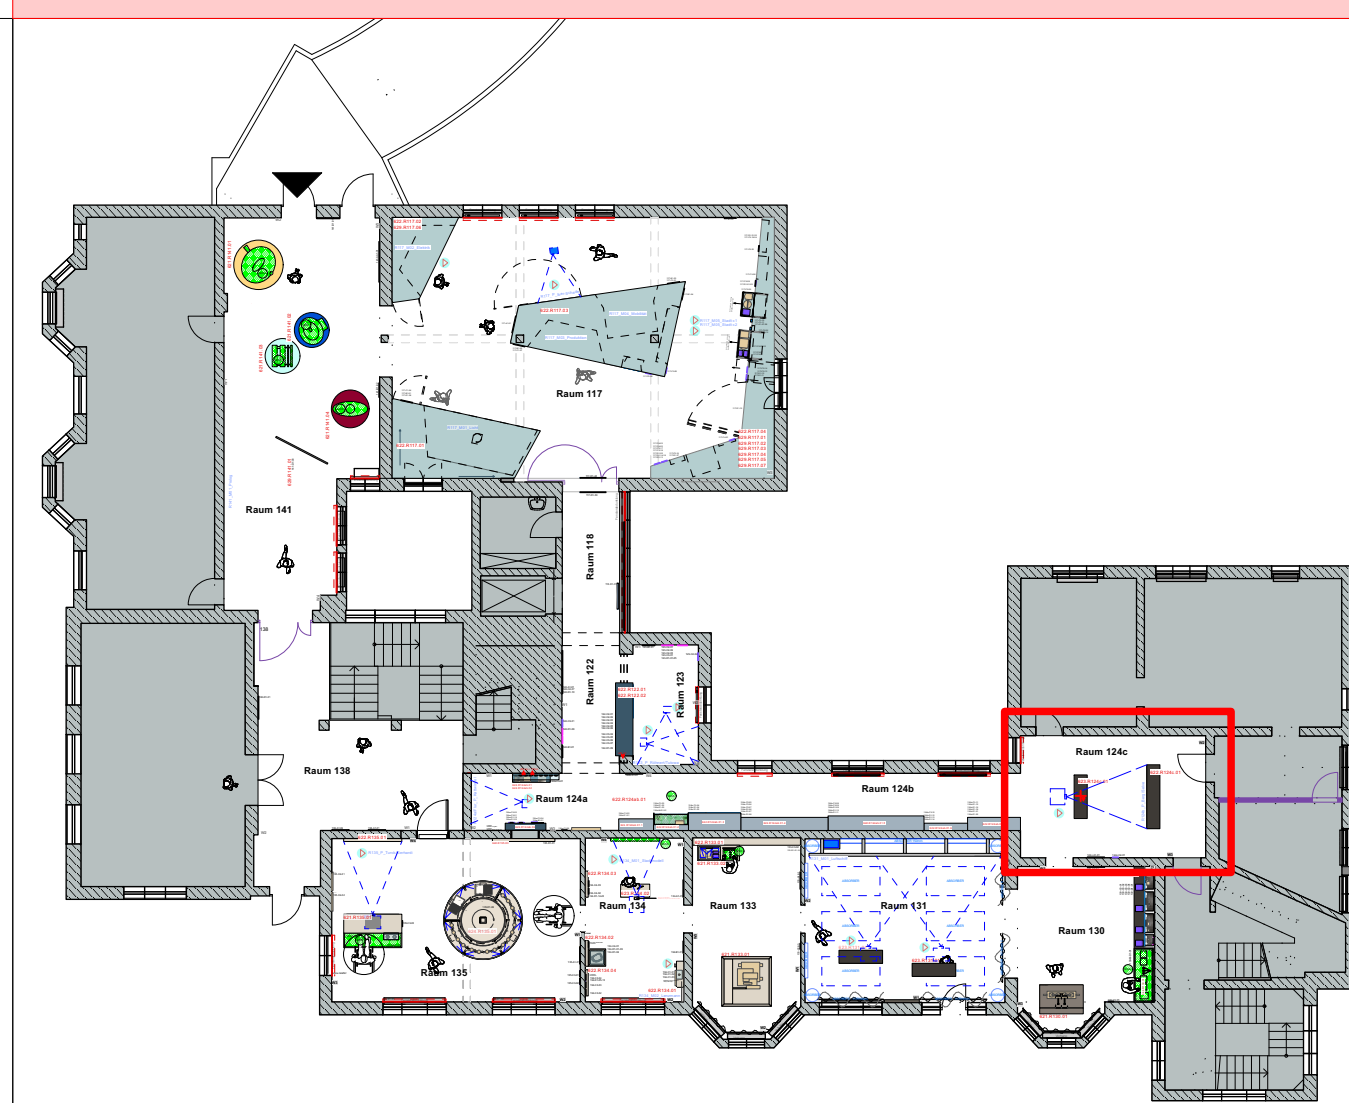

Keine Werkstattzeichnung. Alle Maße sind vom Auftragnehmer eigenverantwortlich vor Ort zu prüfen - Differenzen an Planer überprüft und freigegeben werden. Standsicherheit und Statik, sowie Ausführung der Unterkonstruktion liegen in der Verantwortung des AN.
Die in den Zeichnungen angegebenen Unterkonstruktionen sind statisch zu überprüfen und zu bemessen.

Änderung zur Ursprungsdatei vom			
Index	Datum	gez.	Art der Änderung / Ergänzung

Bauvorhaben			
Neue Dauerausstellung im Stadt- und Geschichtsmuseum Lüdenscheid			

Bauherr/Nutzer Stadt Lüdenscheid Fachdienst Kultur, Museum, Galerie und Archiv c/o Museen der Stadt Lüdenscheid Freiherr-vom-Stein-Straße 15/ Zentrale Straße 14 58511 Lüdenscheid
--

Planverfasser
DUNCAN McCaULEY
Adelbertstraße 5
10999 Berlin
T (030) 84712277-0
F (030) 84712277-9
info@duncanmccaulley.com

Status	Zeichnung
	NDA_LP5_Ausstellungsplanung_R124c_01

Leistungsphase	Kurzbezeichnung Plan	Index	Datum	gez.	Format	Maßstab	Einheit
LP5	NDA_LP5_AP_R124c_01	-	10.09.2024	an	A0	1:2/ 1:20	mm