




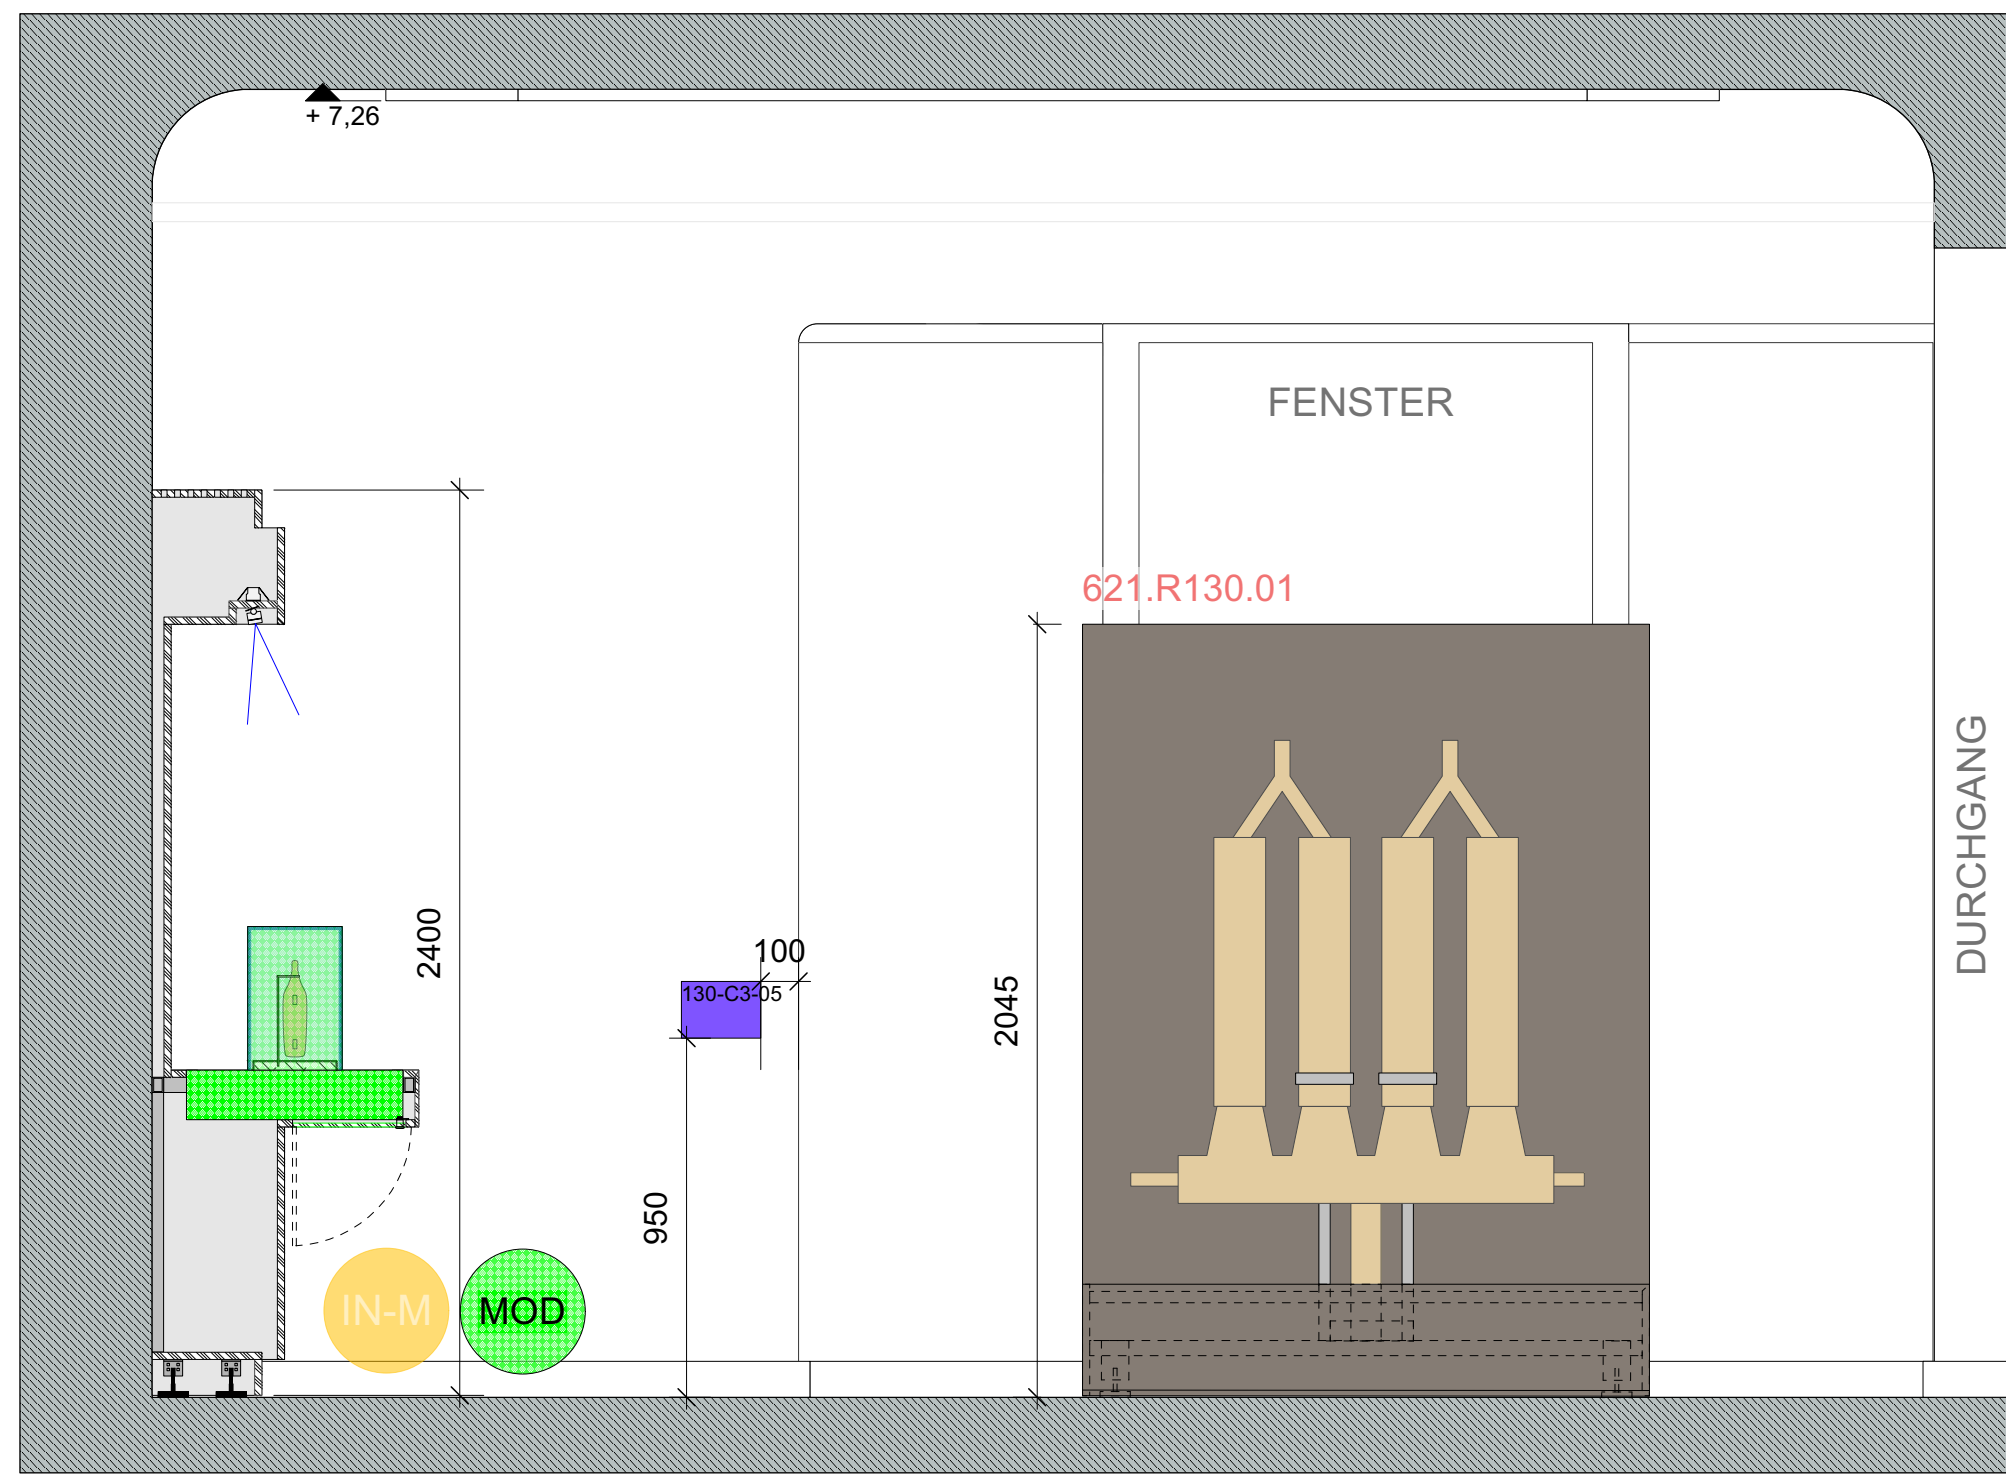

Ansicht 1
M 1:20

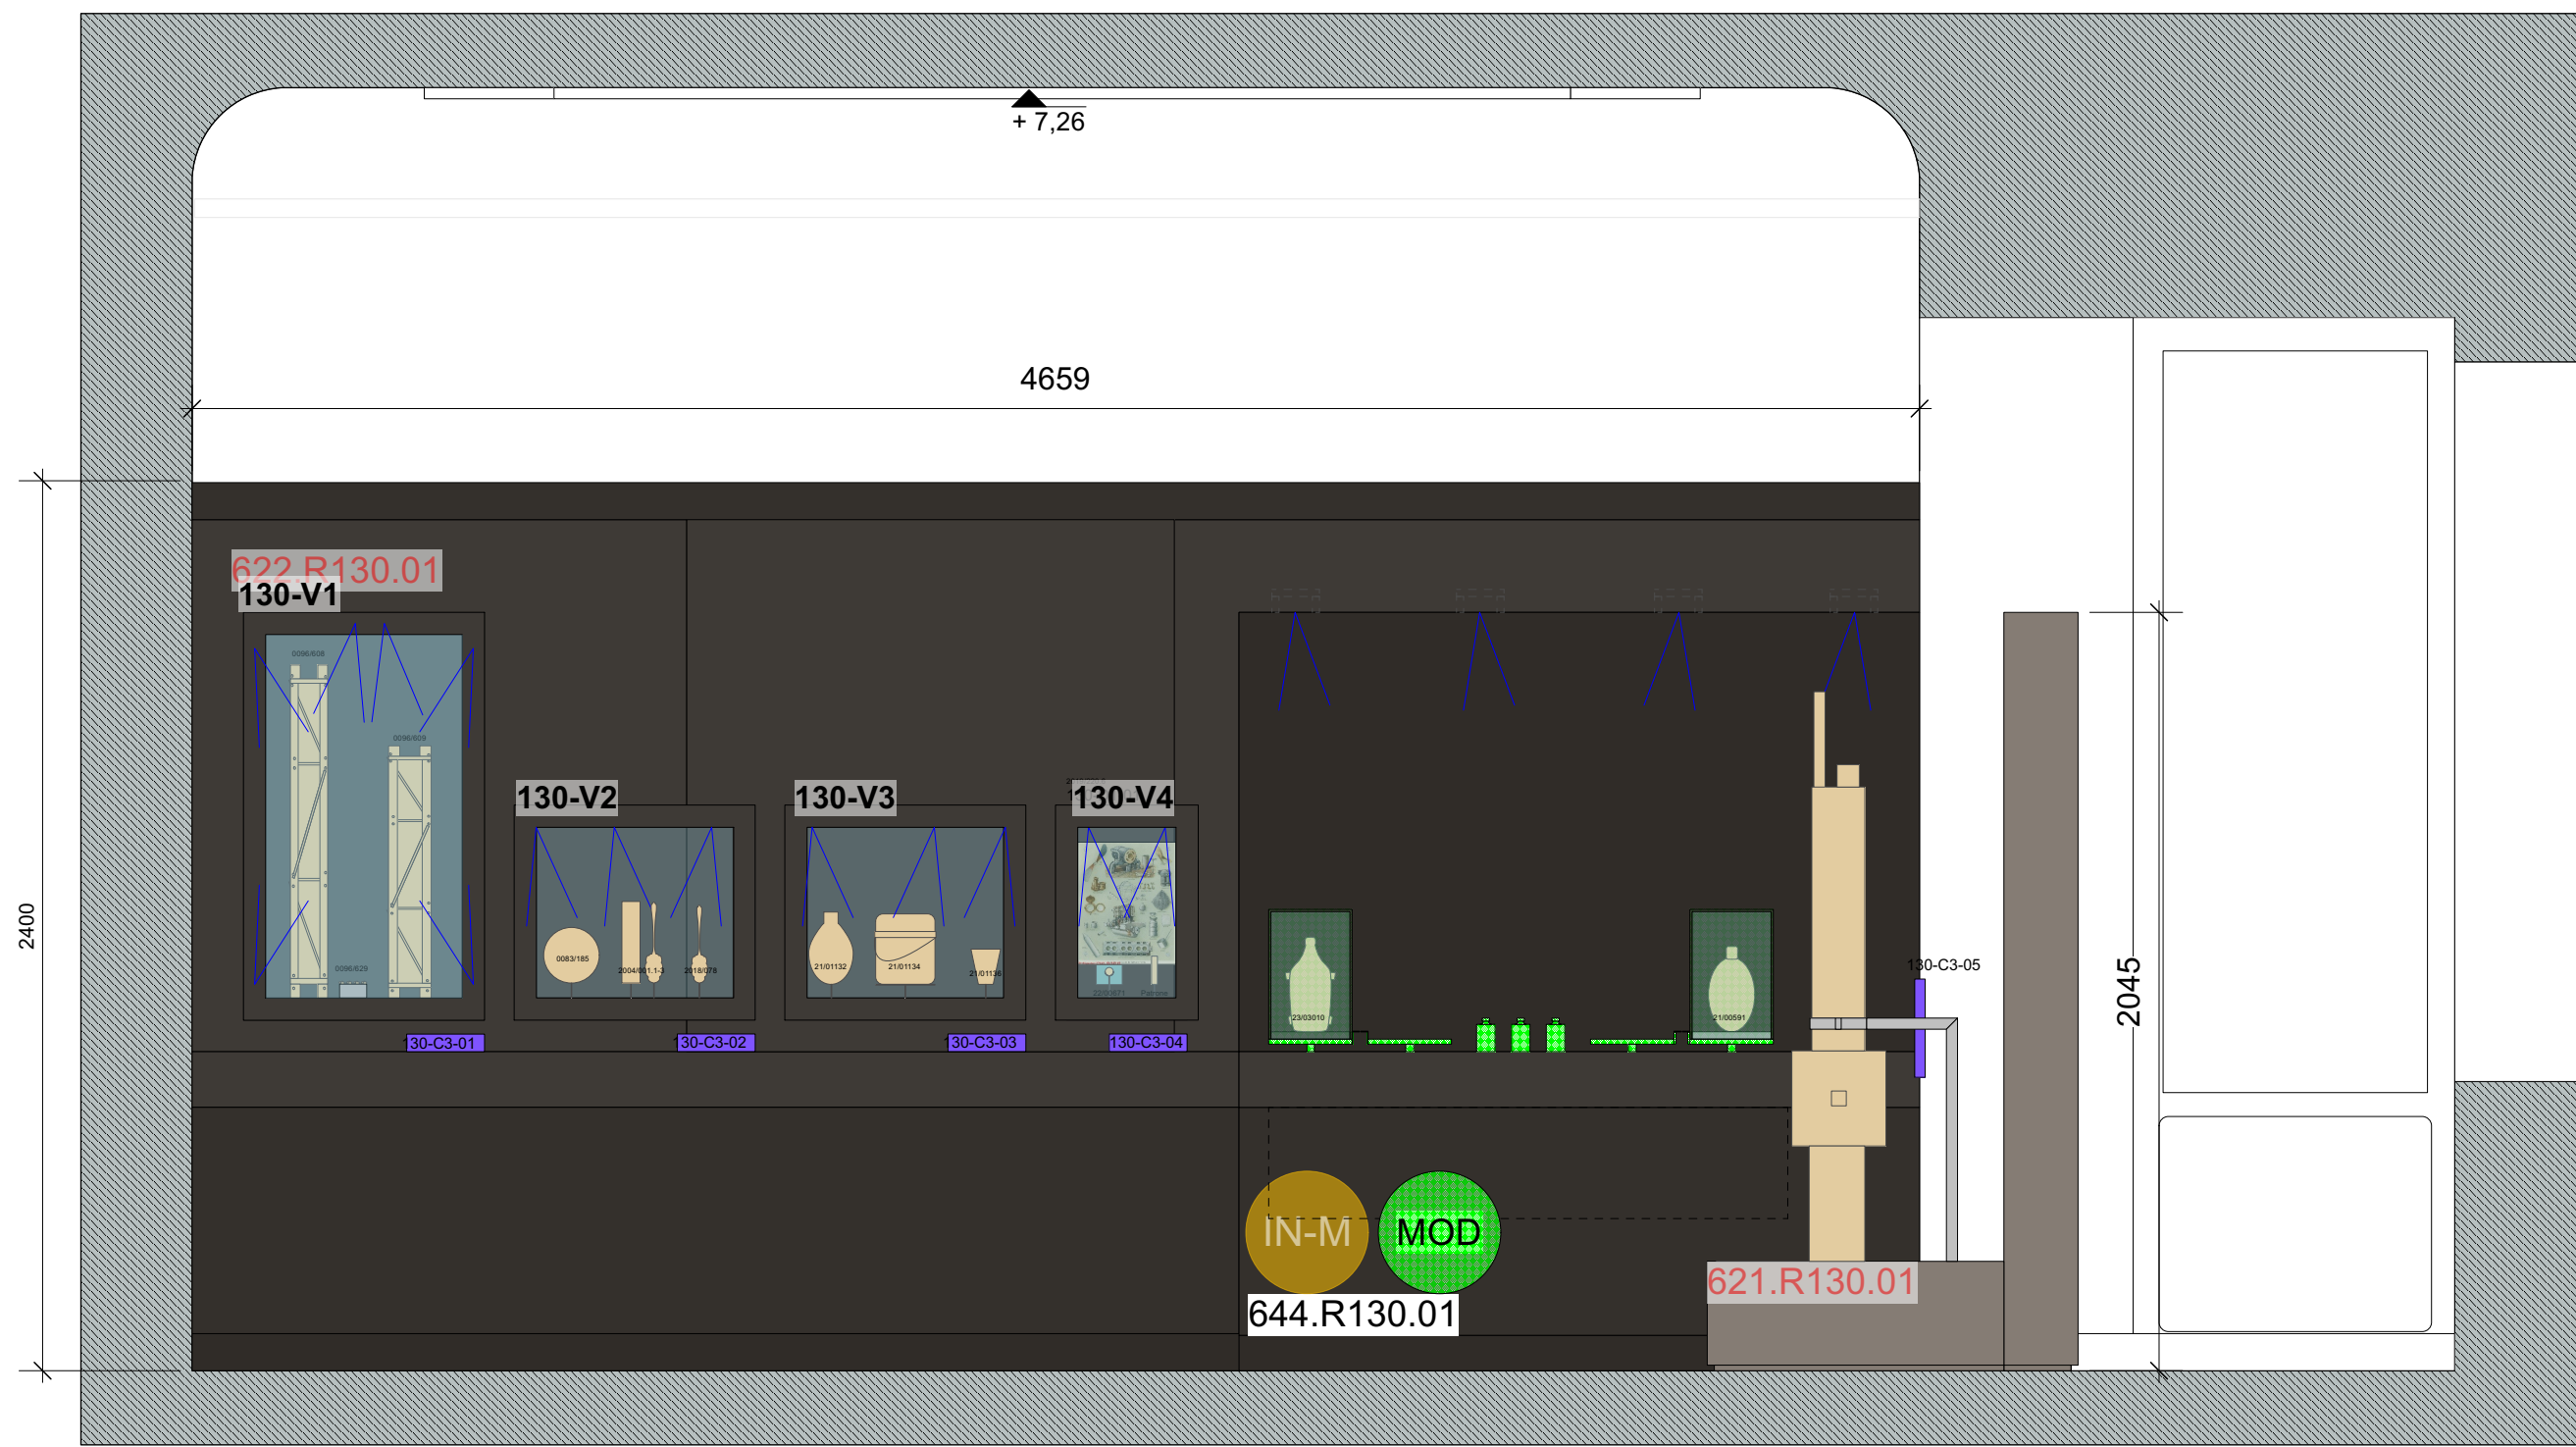



Ansicht 2
M 1:20

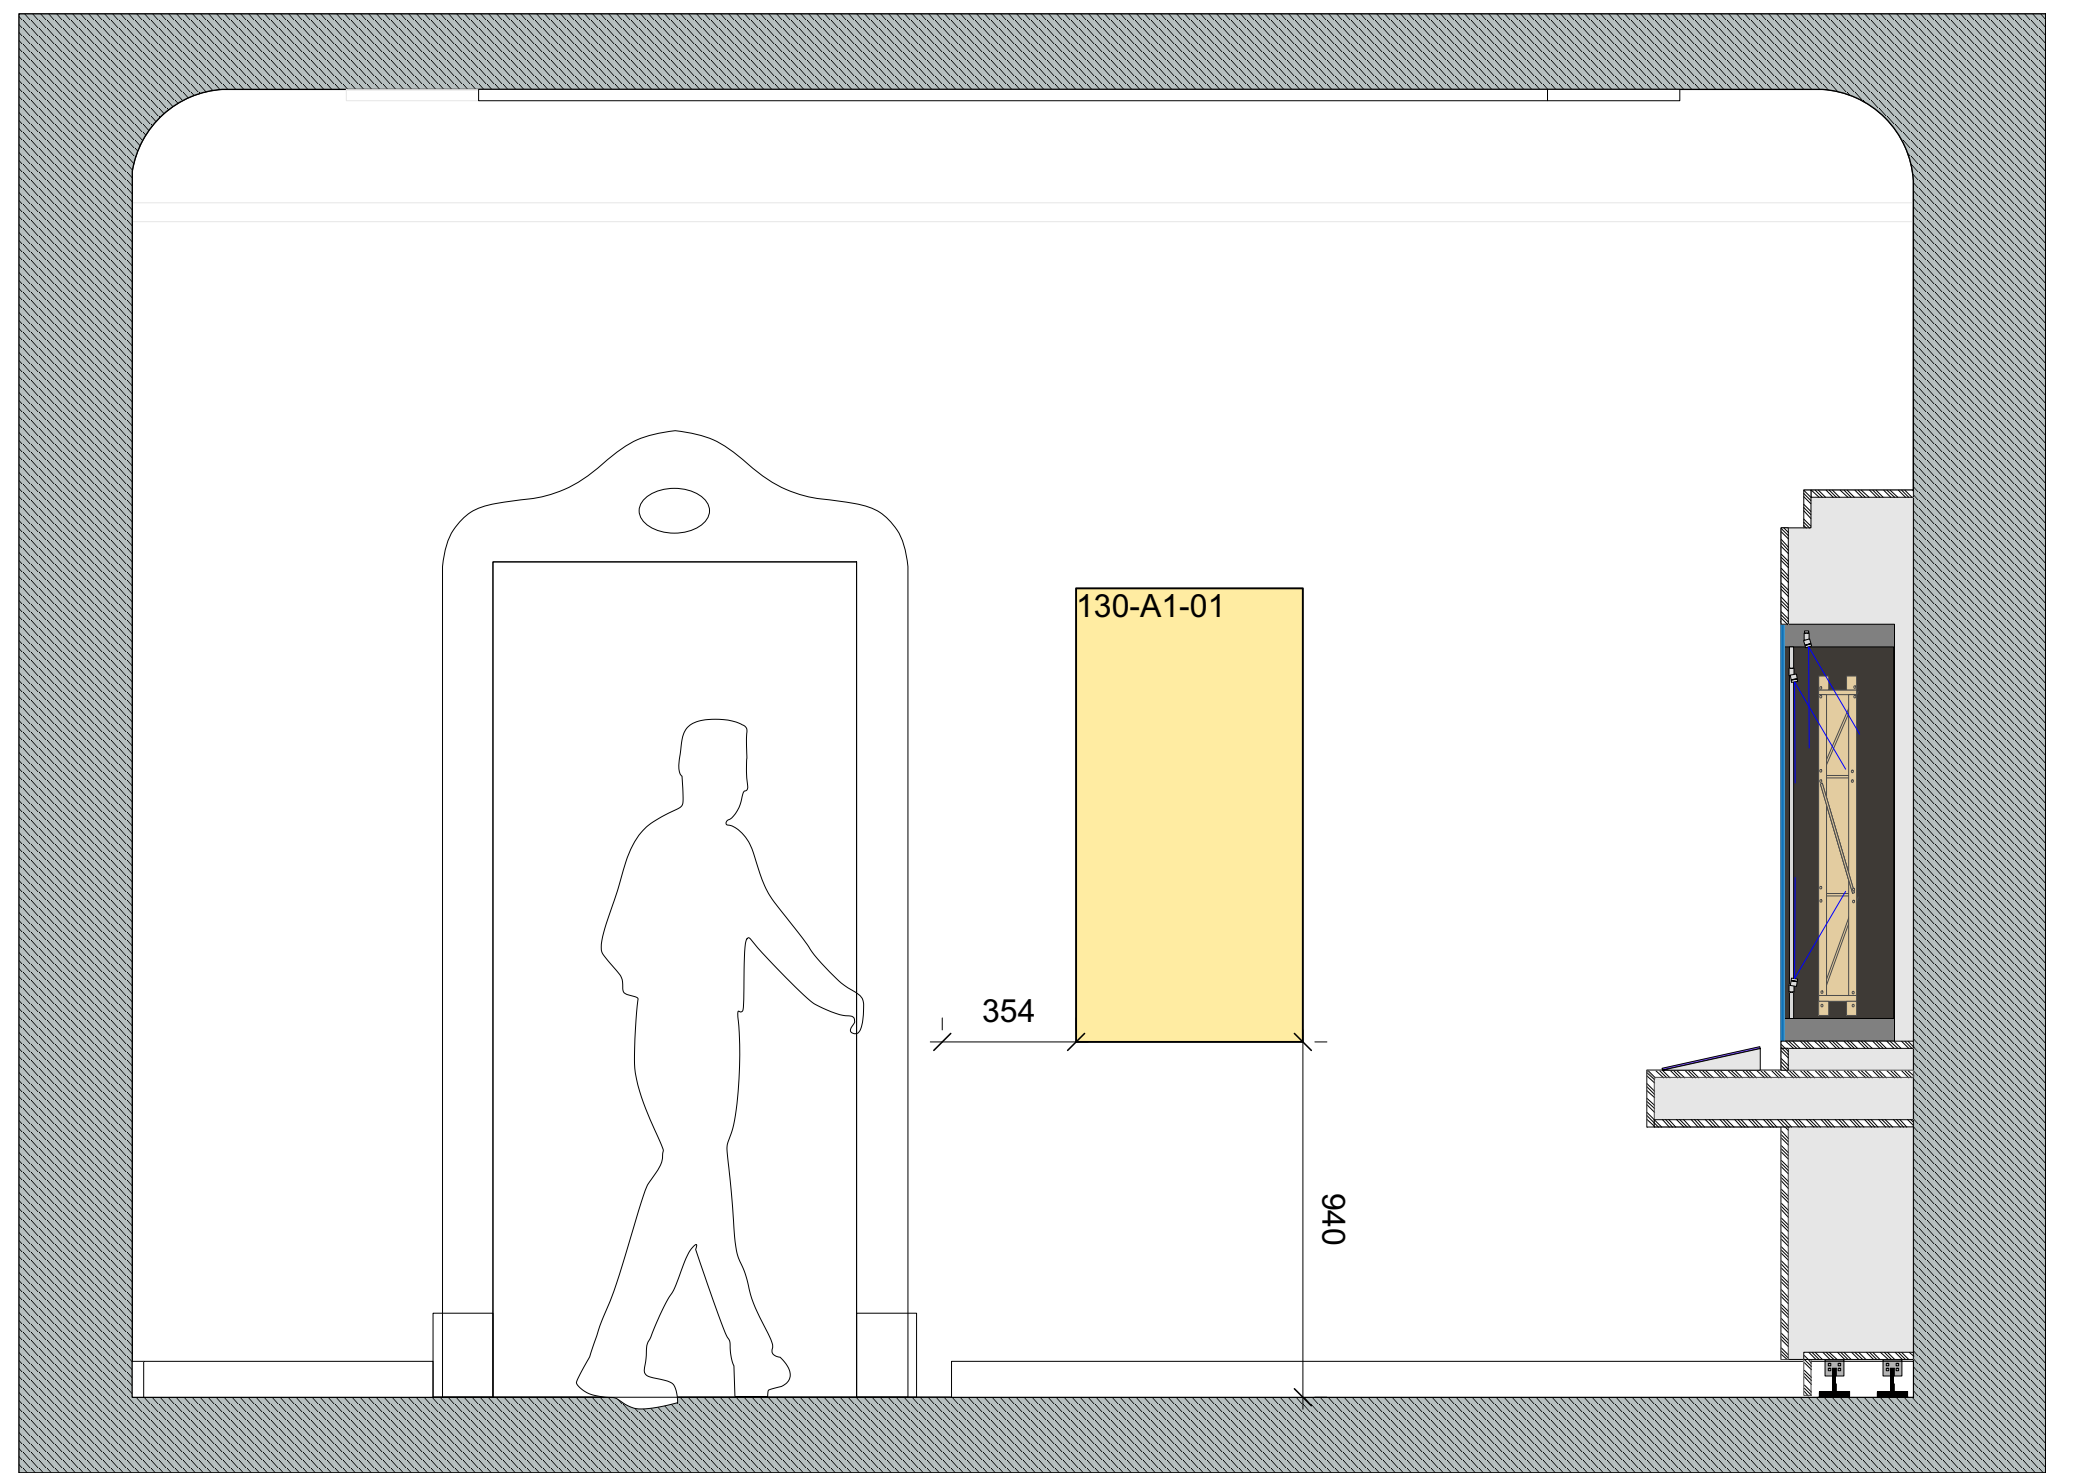


Ansicht 3
M 1:20

Möbelelement 622.R130.01
Wandelement Vitrine und Innovationsmodul Aluminium mit integrierter Beleuchtung
14 Stk, C1-mini HC von Corporate Friend o.g., schwarz
2 Stk, C1-DL von Corporate Friend o.g., schwarz

Foto
Exponat Luftschiffmotor

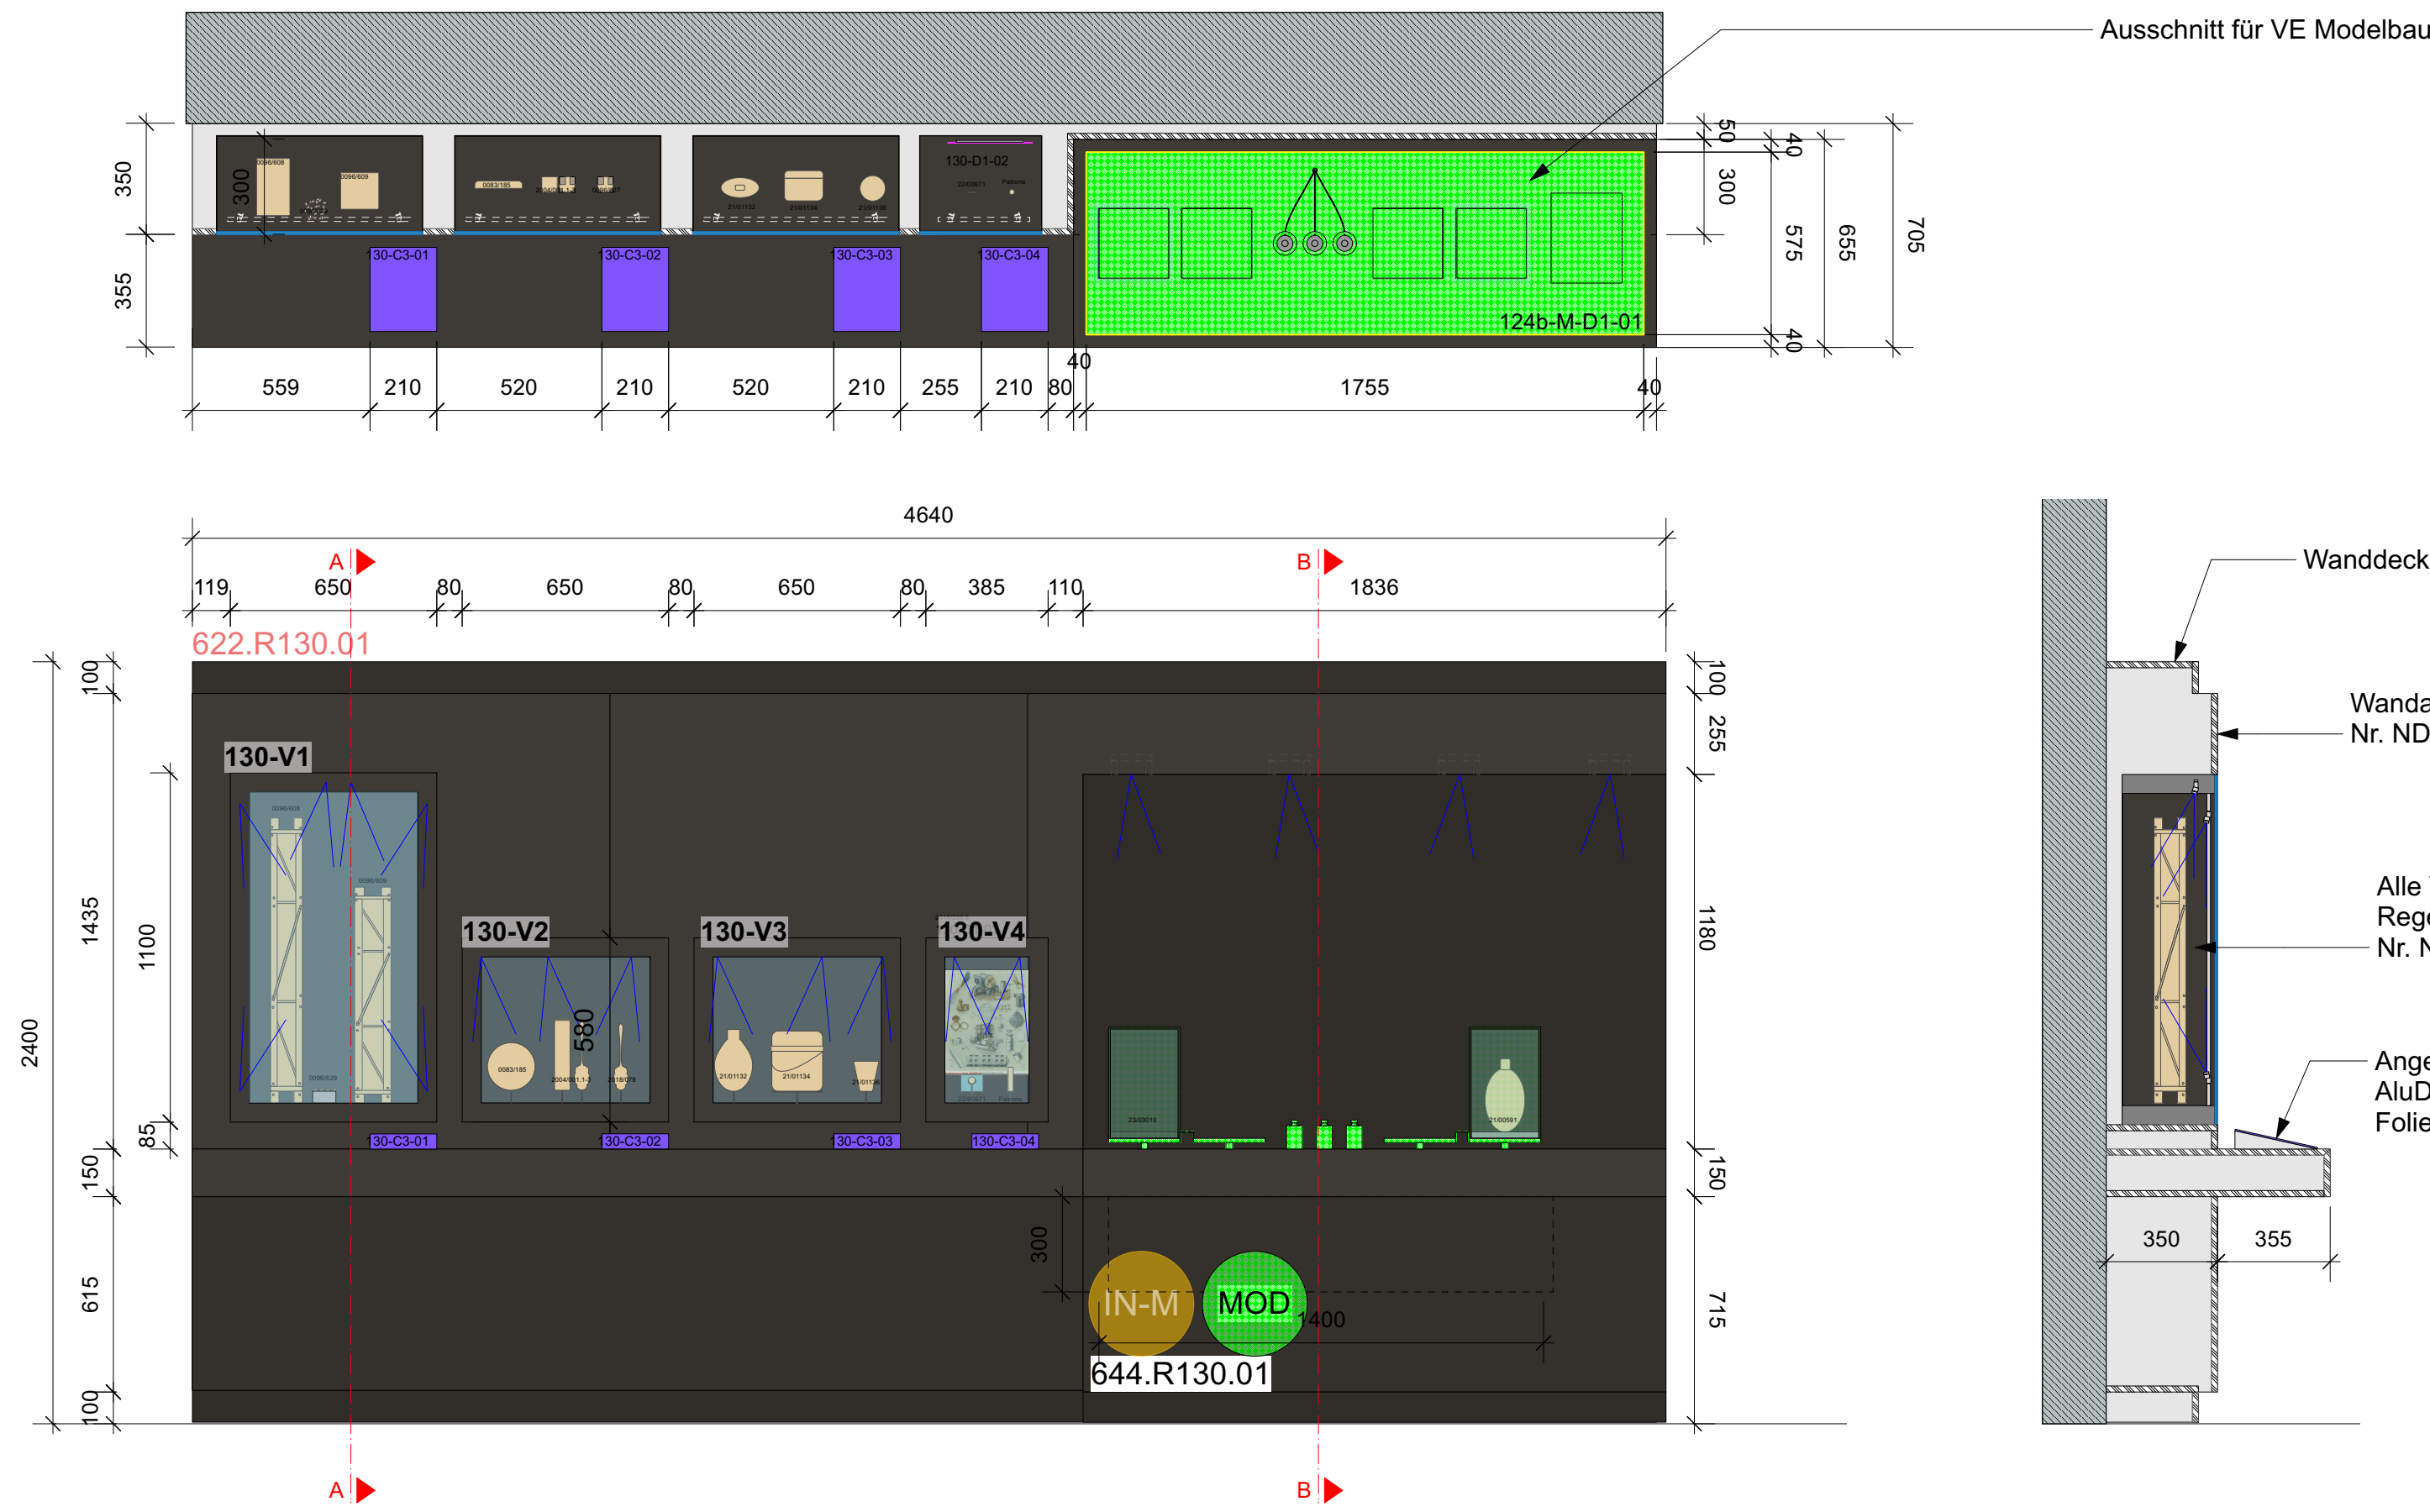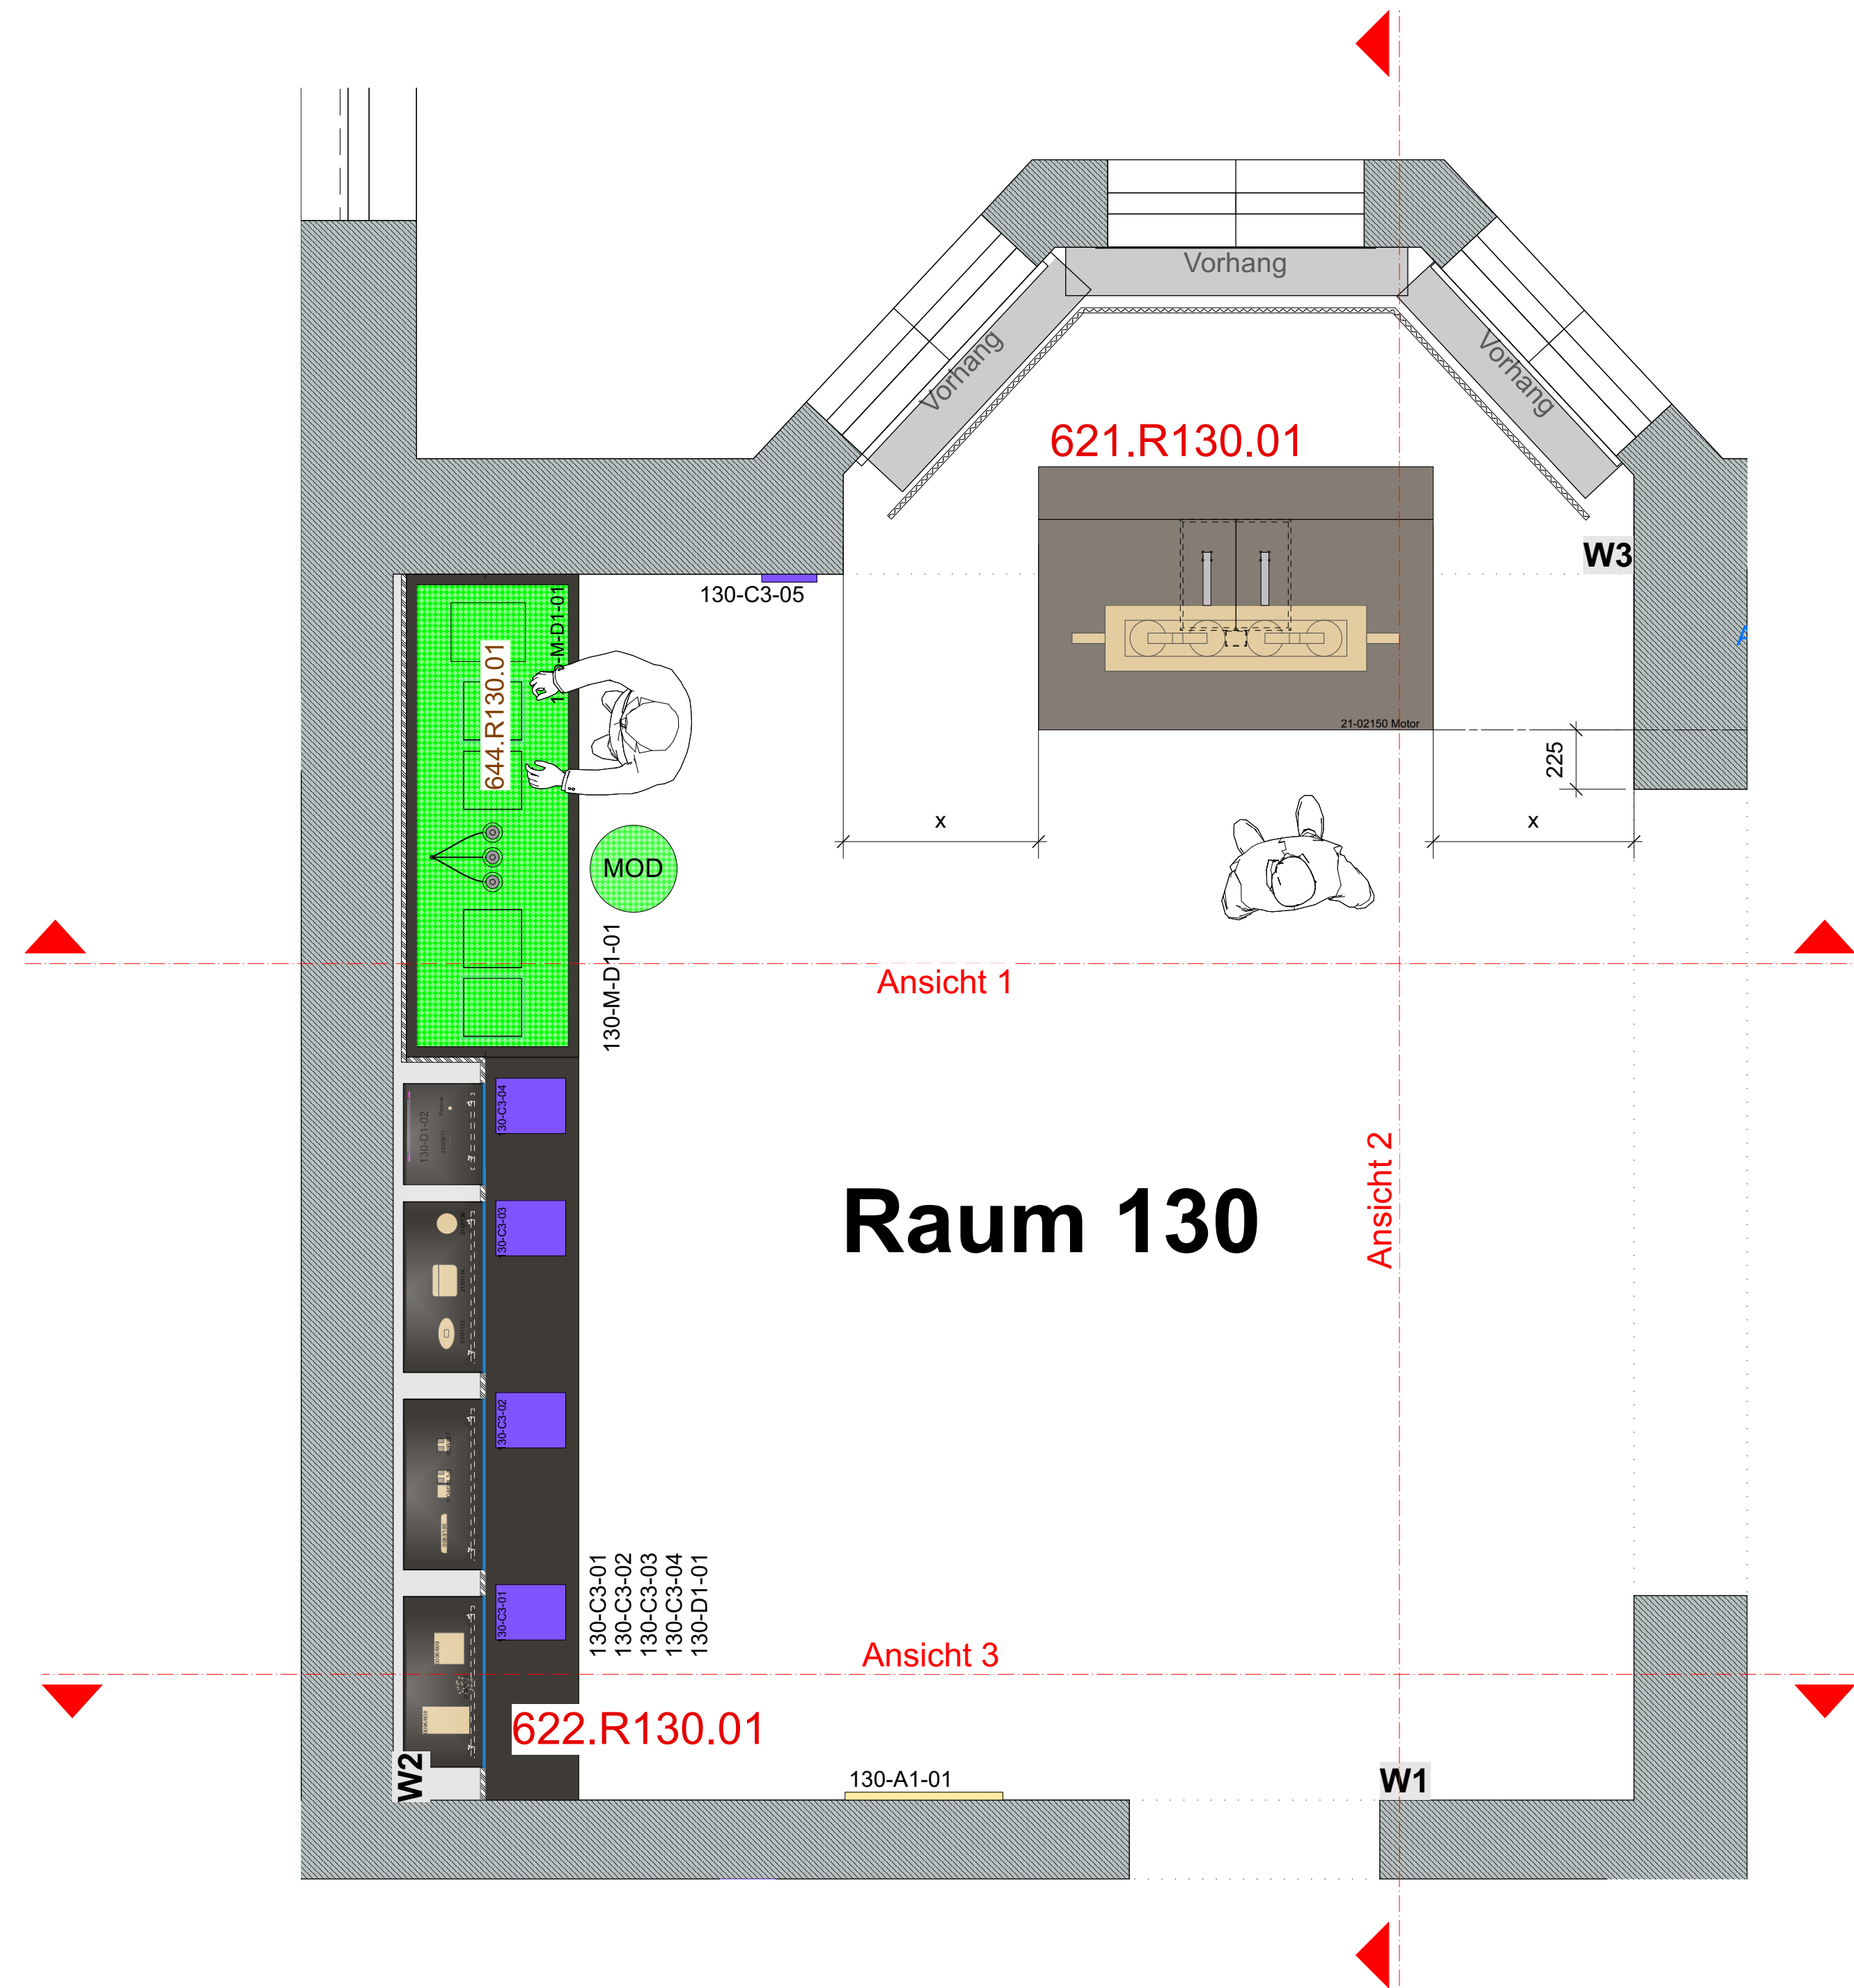

Vorderansicht
M 1:20

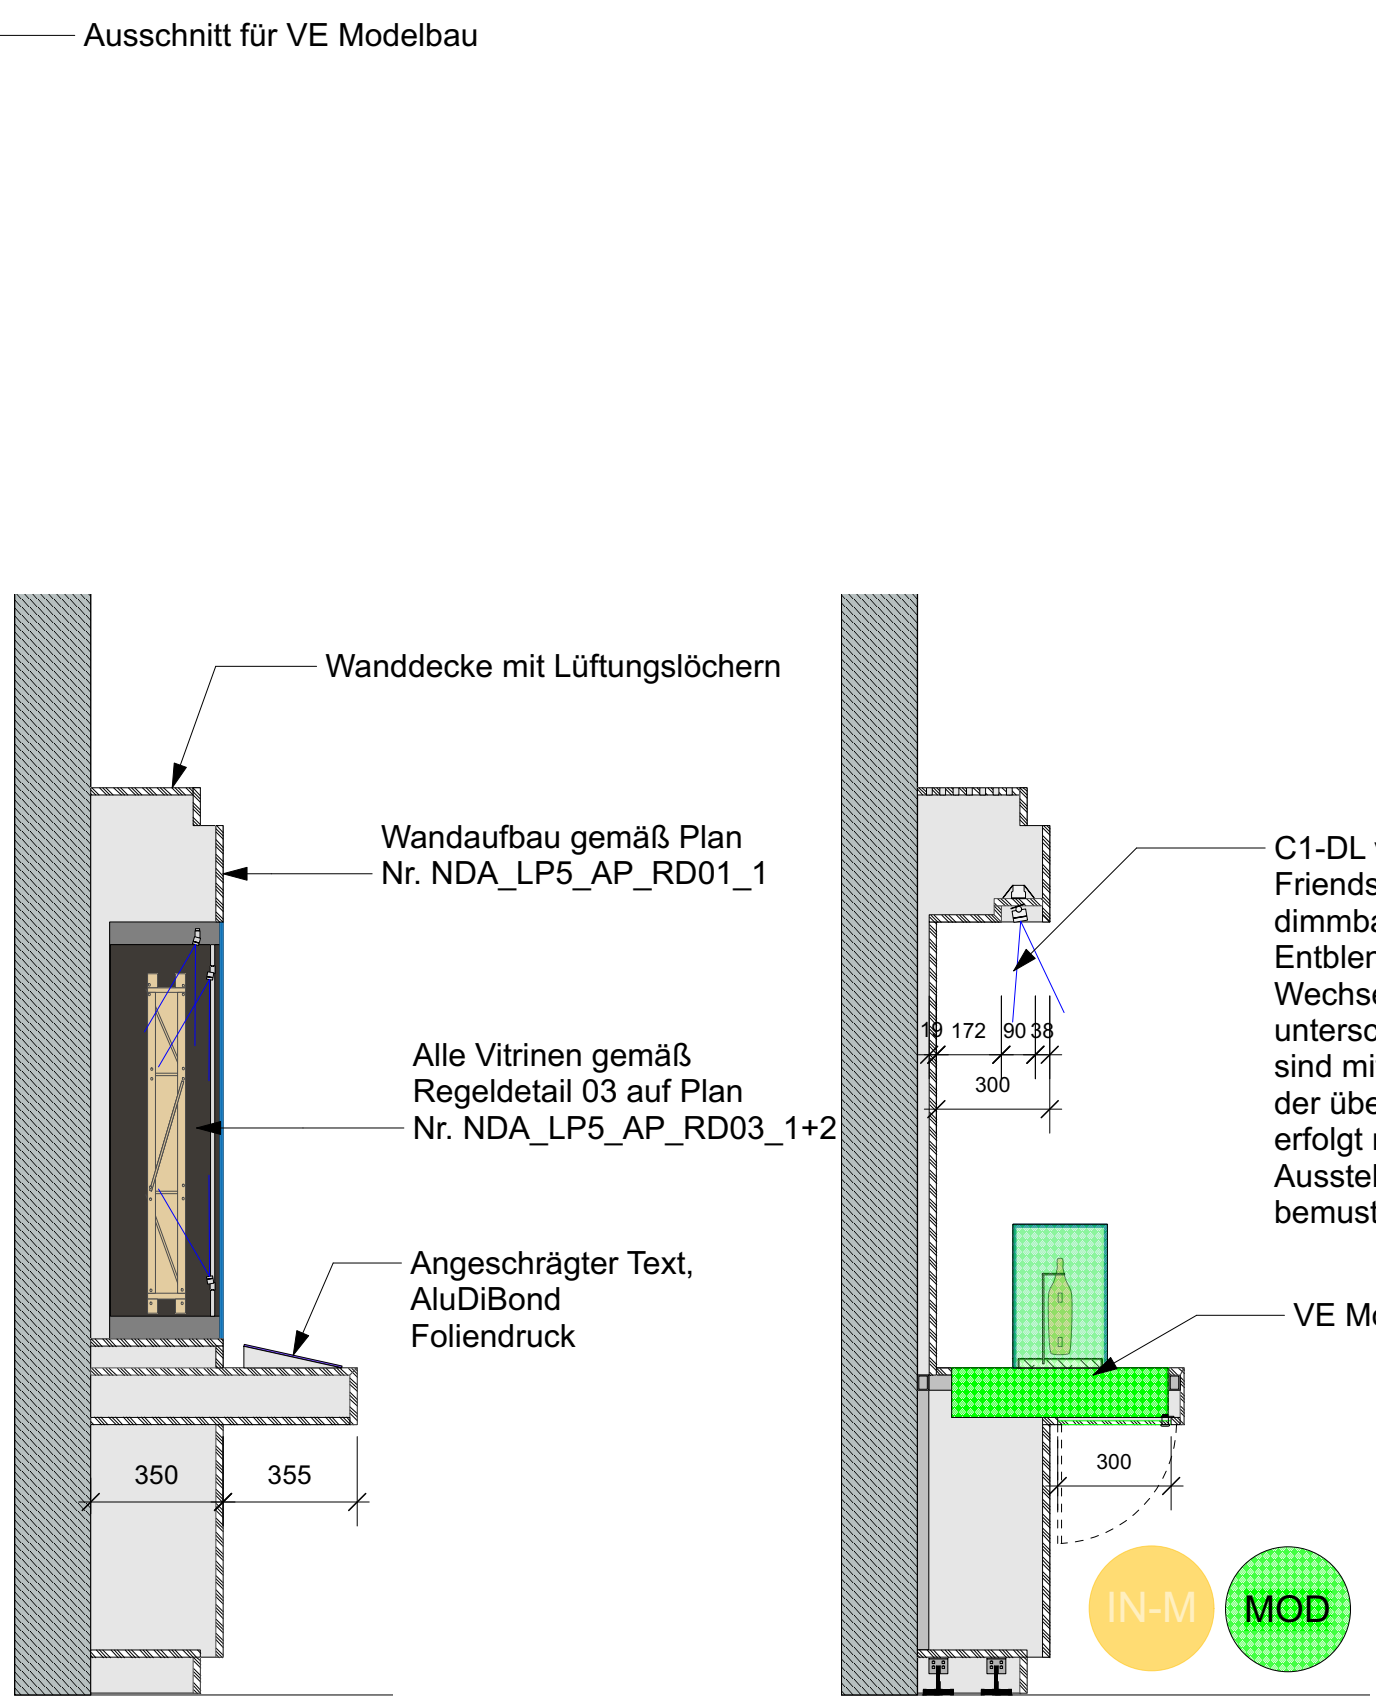


Schnitt A-A
M 1:20

Schnitt B-B
M 1:20




Diese Teile der Unterkonstruktion werden nicht weiterverwendet.

Das Kontrollrohr wird in den Sockel eingebaut.

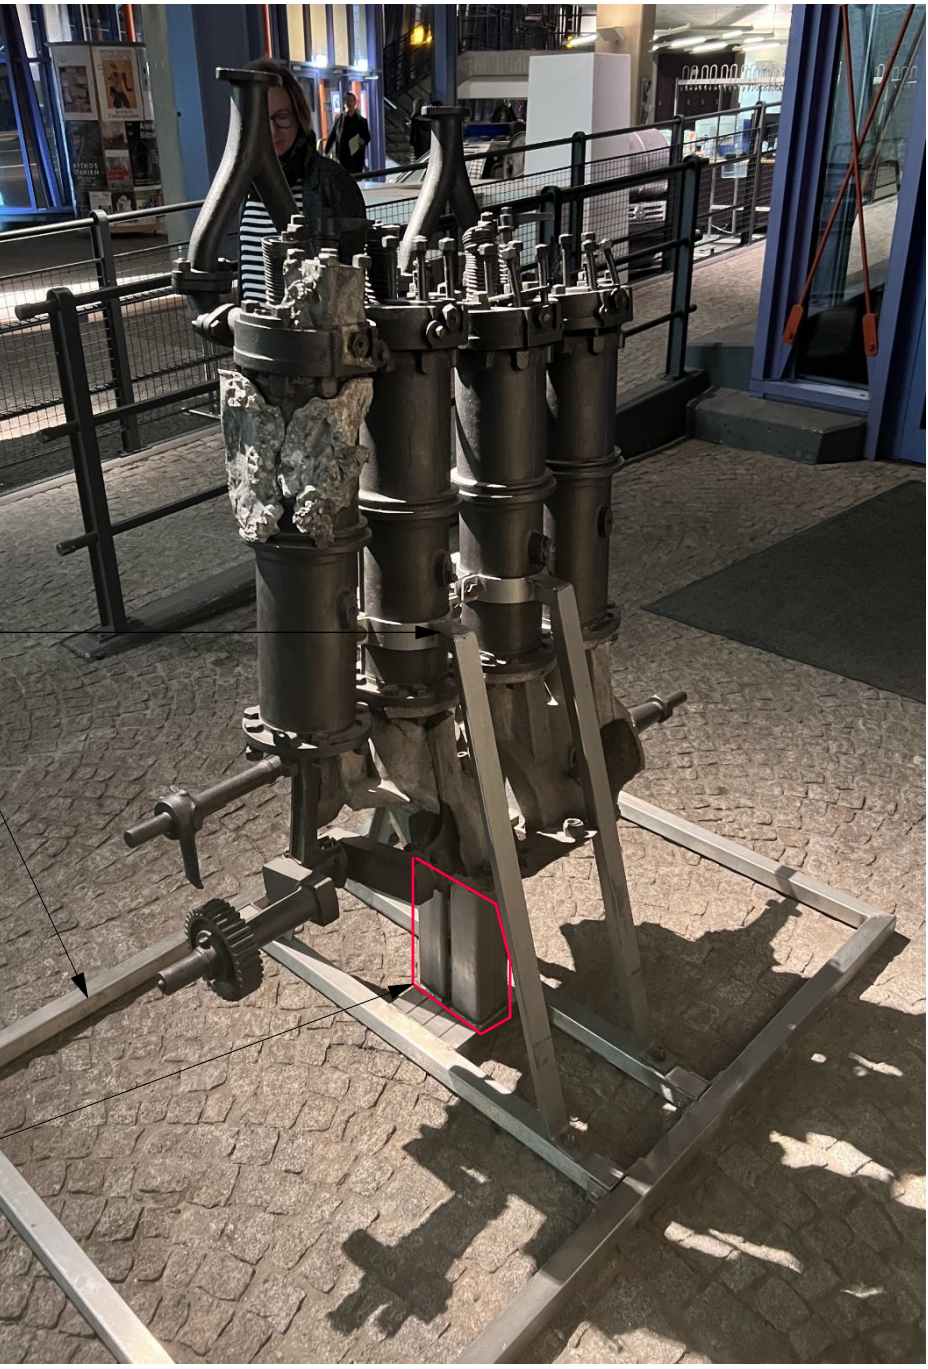


Möbelelement 621.R130.01
Schwerlastpodest + Rückwand (Motor) (Vorderer Bereich zur Montage von Strahler, Strahler in KG400)


Draufsicht
M 1:20

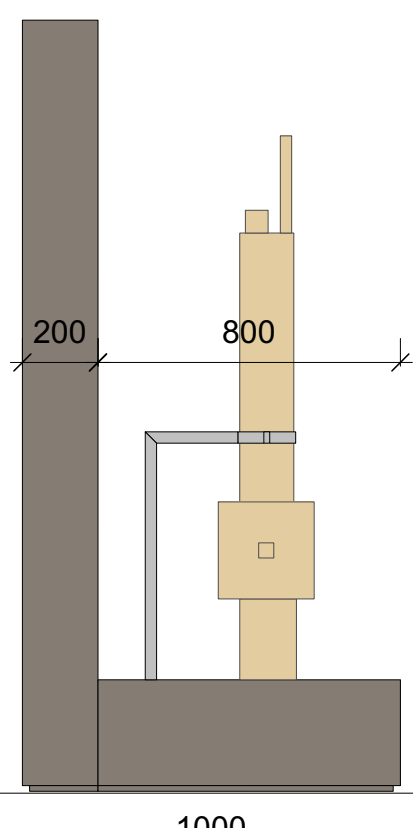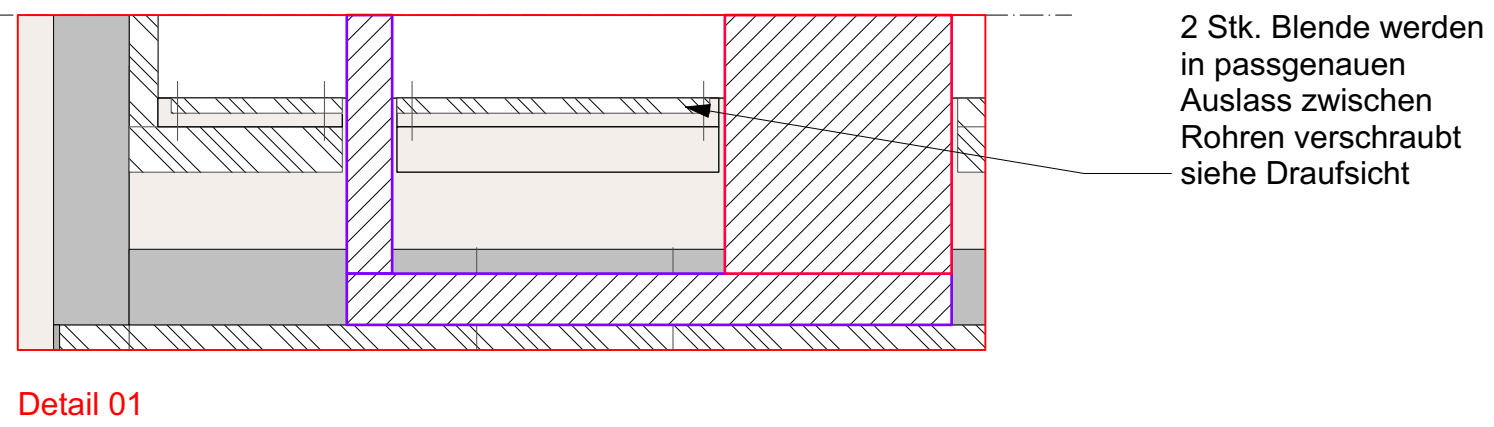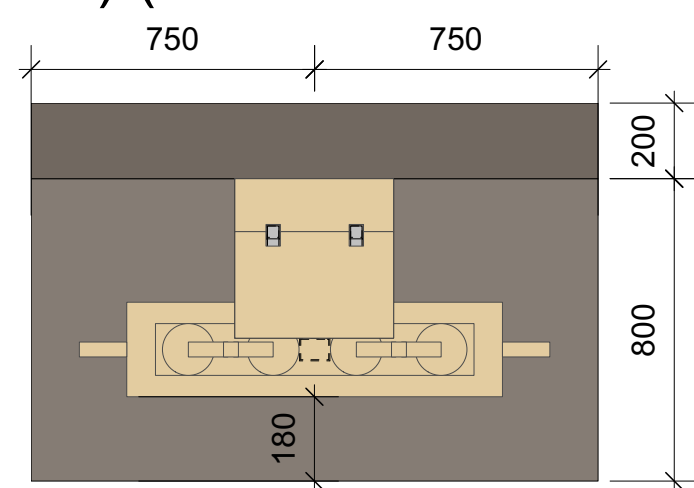

Seitenansicht
M 1:20

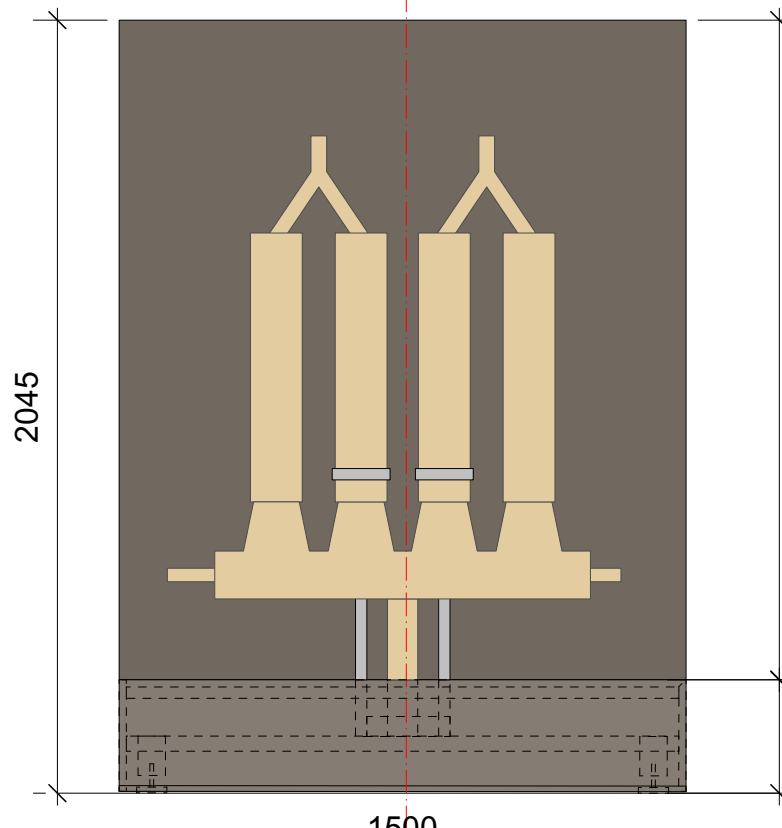


Vorderansicht
M 1:20

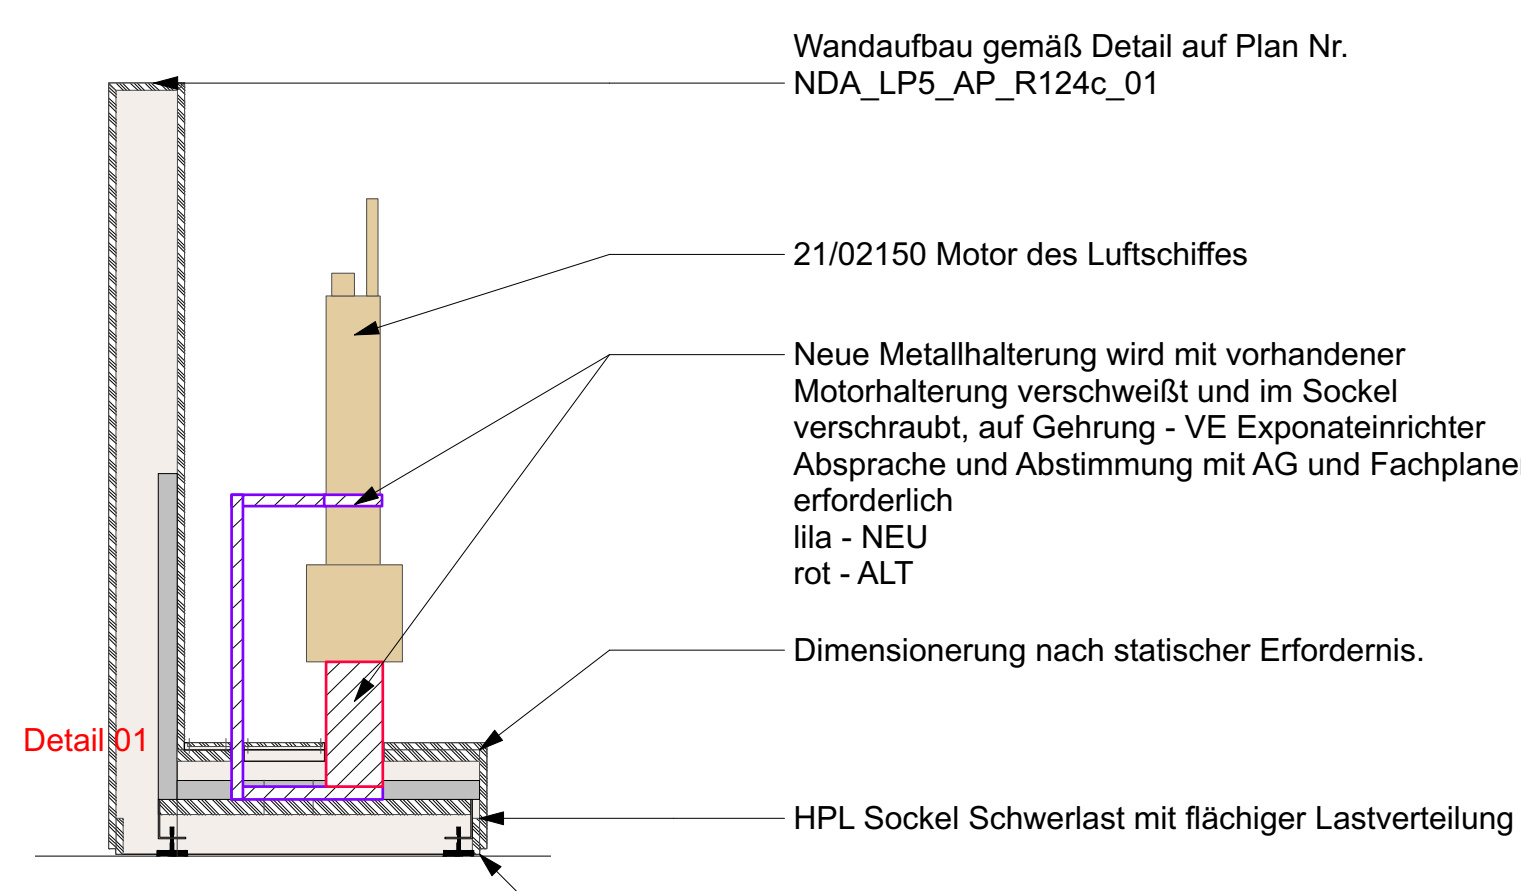


Schnitt A-A
M 1:20

Positionen für R130
621.R130.01
622.R130.01
Innovationsmodul Aluminium

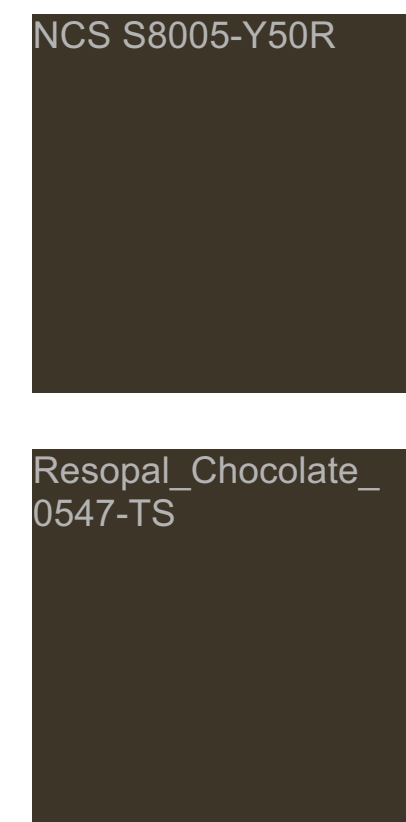

Keine Werkstattezeichnung. Alle Maße sind vom Auftragnehmer eigenverantwortlich vor Ort zu prüfen - Differenzen an Planer überprüf und freigegeben werden. Standsicherheit und Statik, sowie Ausführung der Unterkonstruktion liegen in der Verantwortung des AN. Die in den Zeichnungen angegebenen Unterkonstruktionen sind statisch zu überprüfen und zu bemessen.

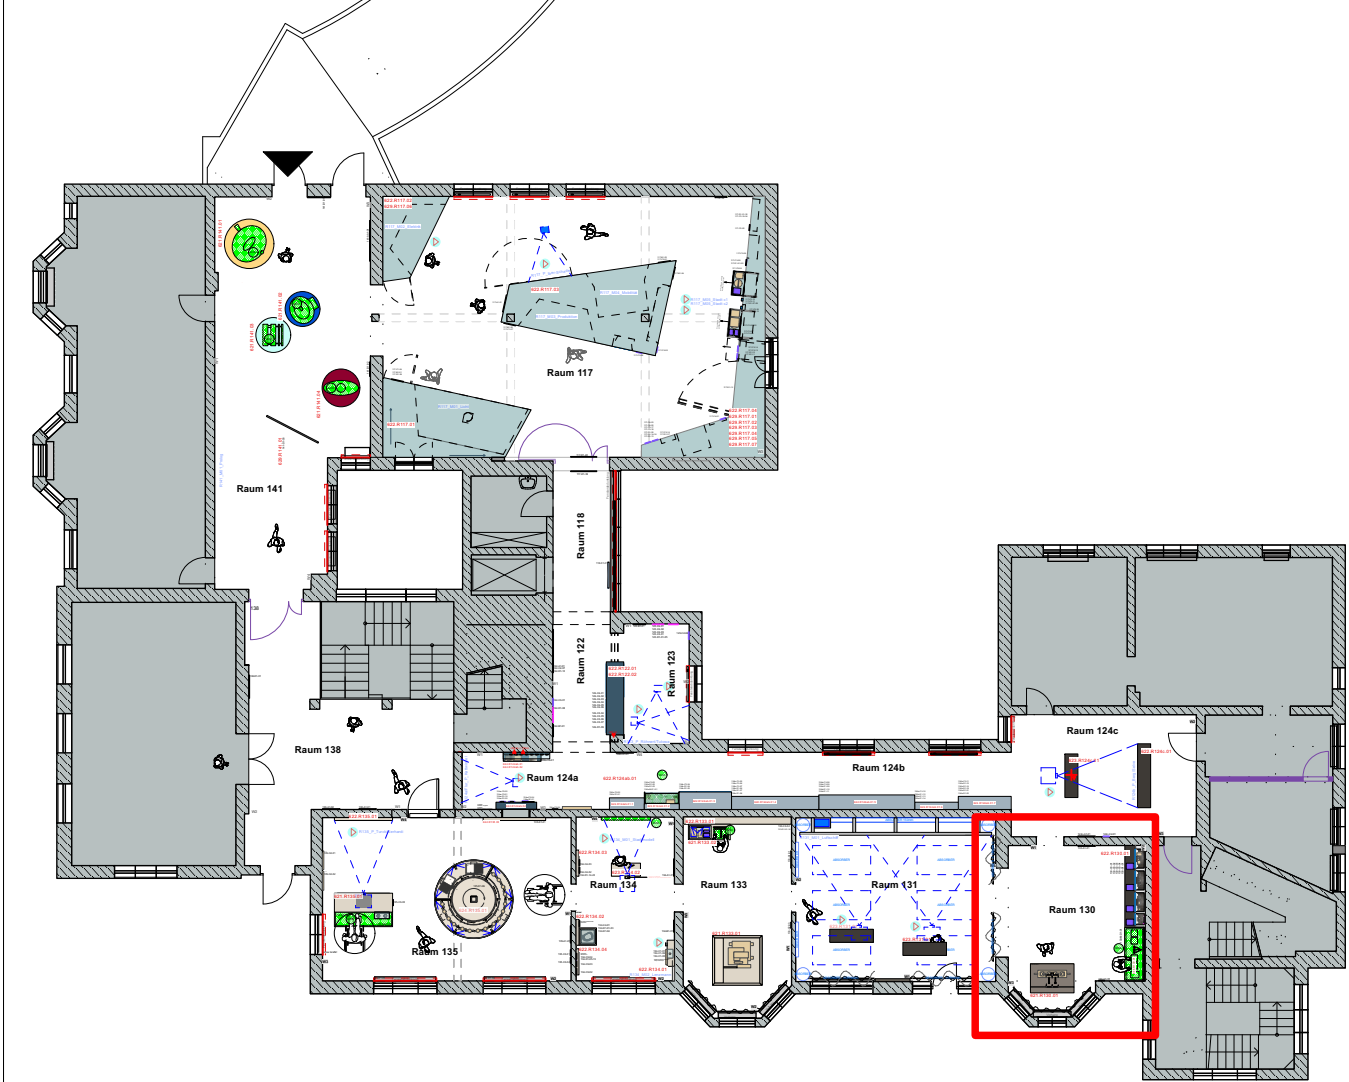

Änderung zur Ursprungsdatei vom									
Index	Datum	gez.	Art der Änderung / Ergänzung						
Bauvorhaben			Bauherr/Mäzter				Planverfasser		
Neue Dauerausstellung im Stadt- und Geschichtsmuseum Lüdenscheld			Stadt Lüdenscheld Friedrich-Kurzer-Museum, Galerie und Archiv				DUNCAN McCauley Adolfstraße 15 10259 Berlin t 030 54712277-0 f 030 54712279-9 info@duncanmccaulay.com		
			c/o Museum der Stadt Lüdenscheld Friedrich-Kurzer-Museum, 10 Königsplatz 10 50511 Lüdenscheld						
Status	Zählung								
NDA_LP5_Ausstellungsplanung_R130_01									
Leistungsphase	Kurzbezeichnung Plan		Index	Datum	gez.	Format	Maßstab	Einheit	