
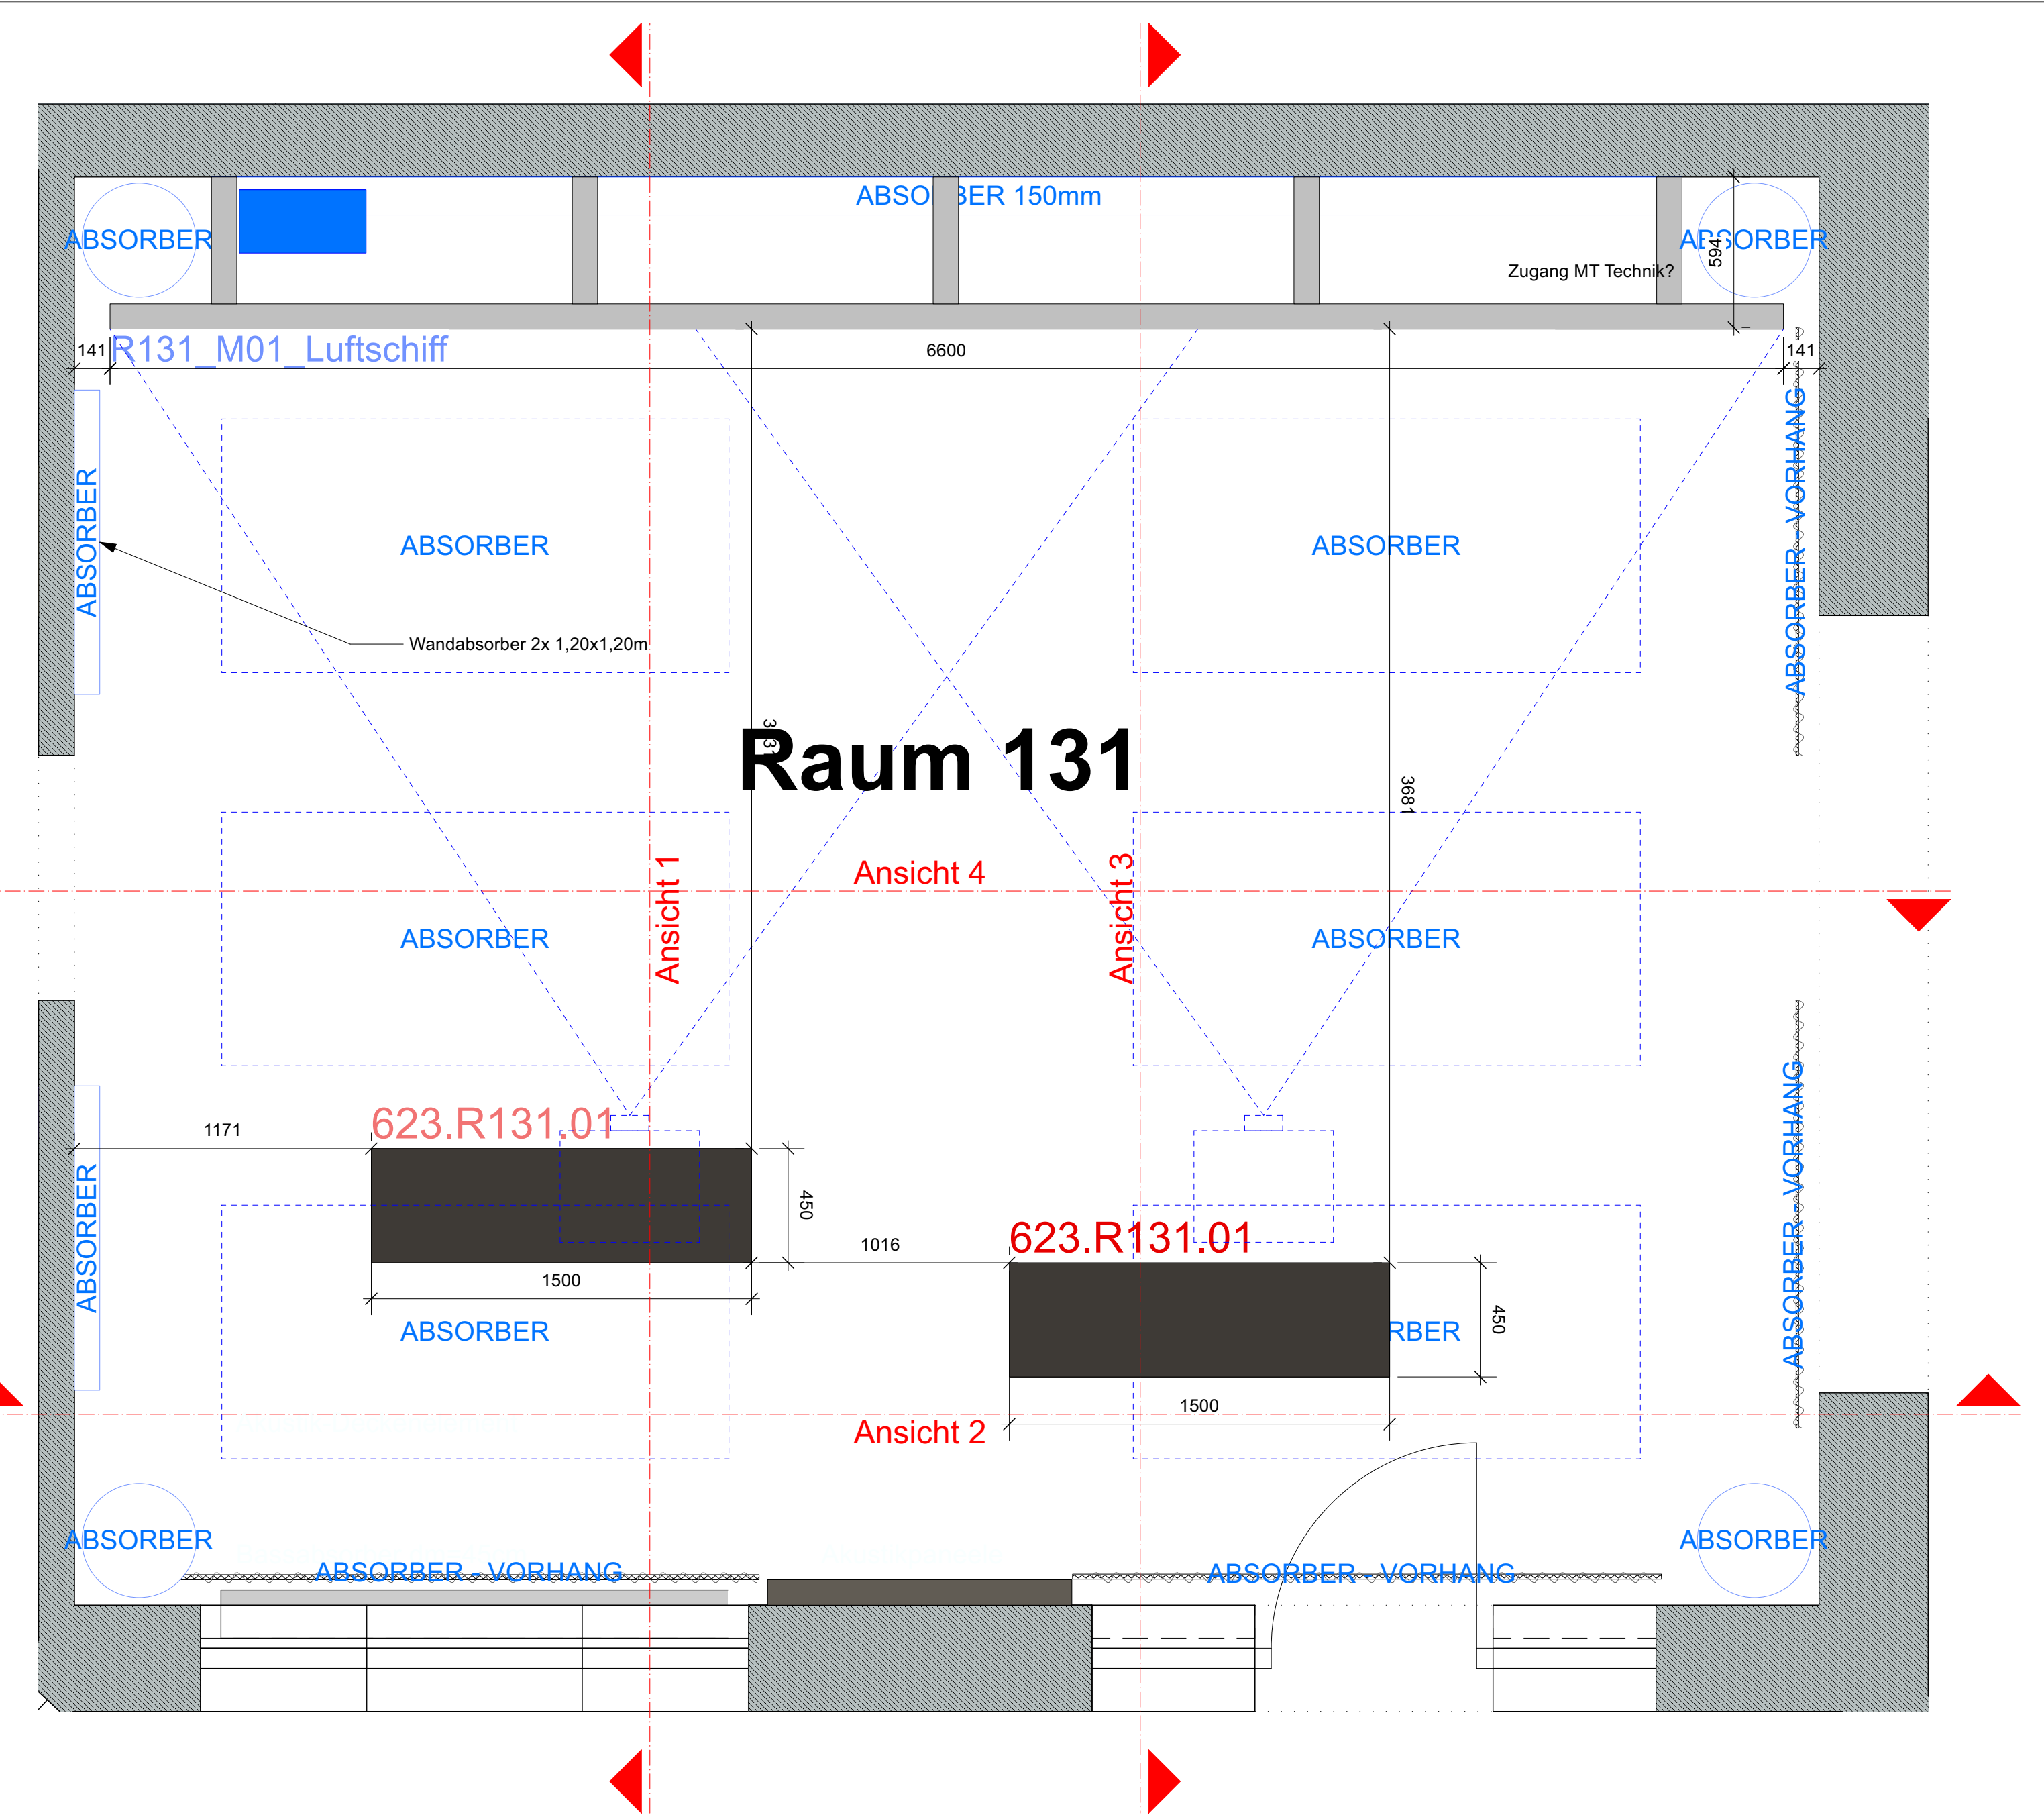
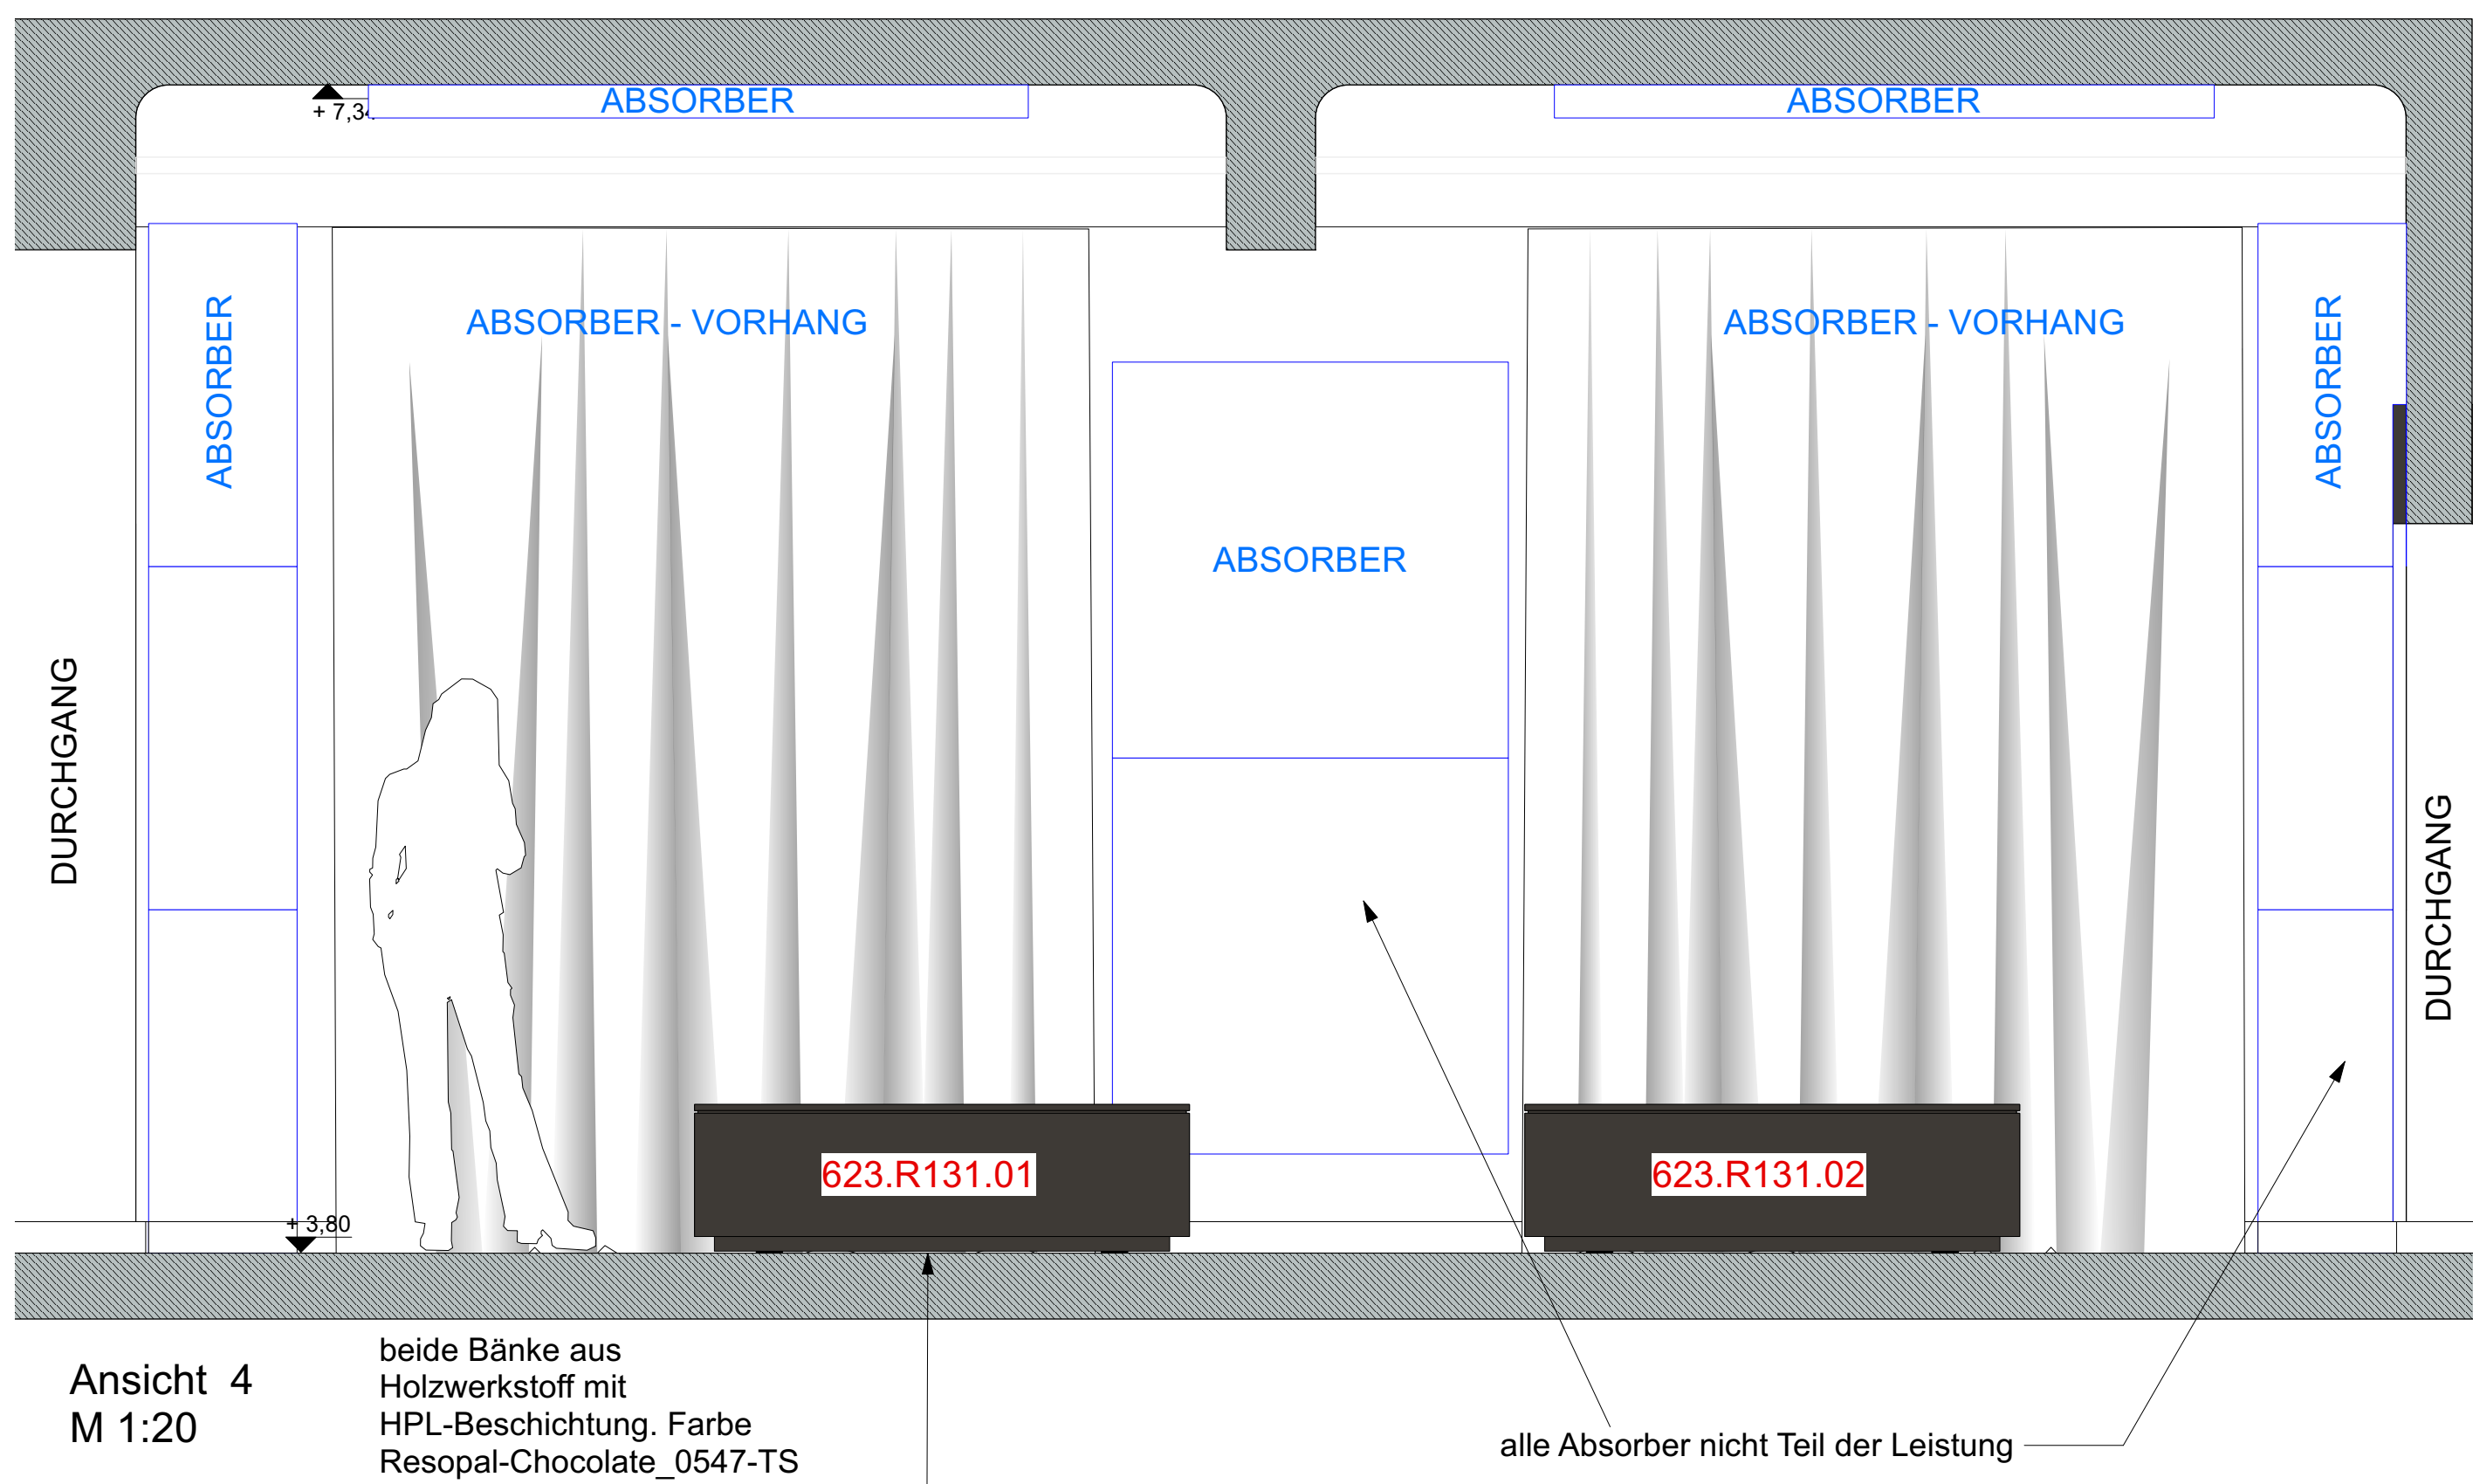
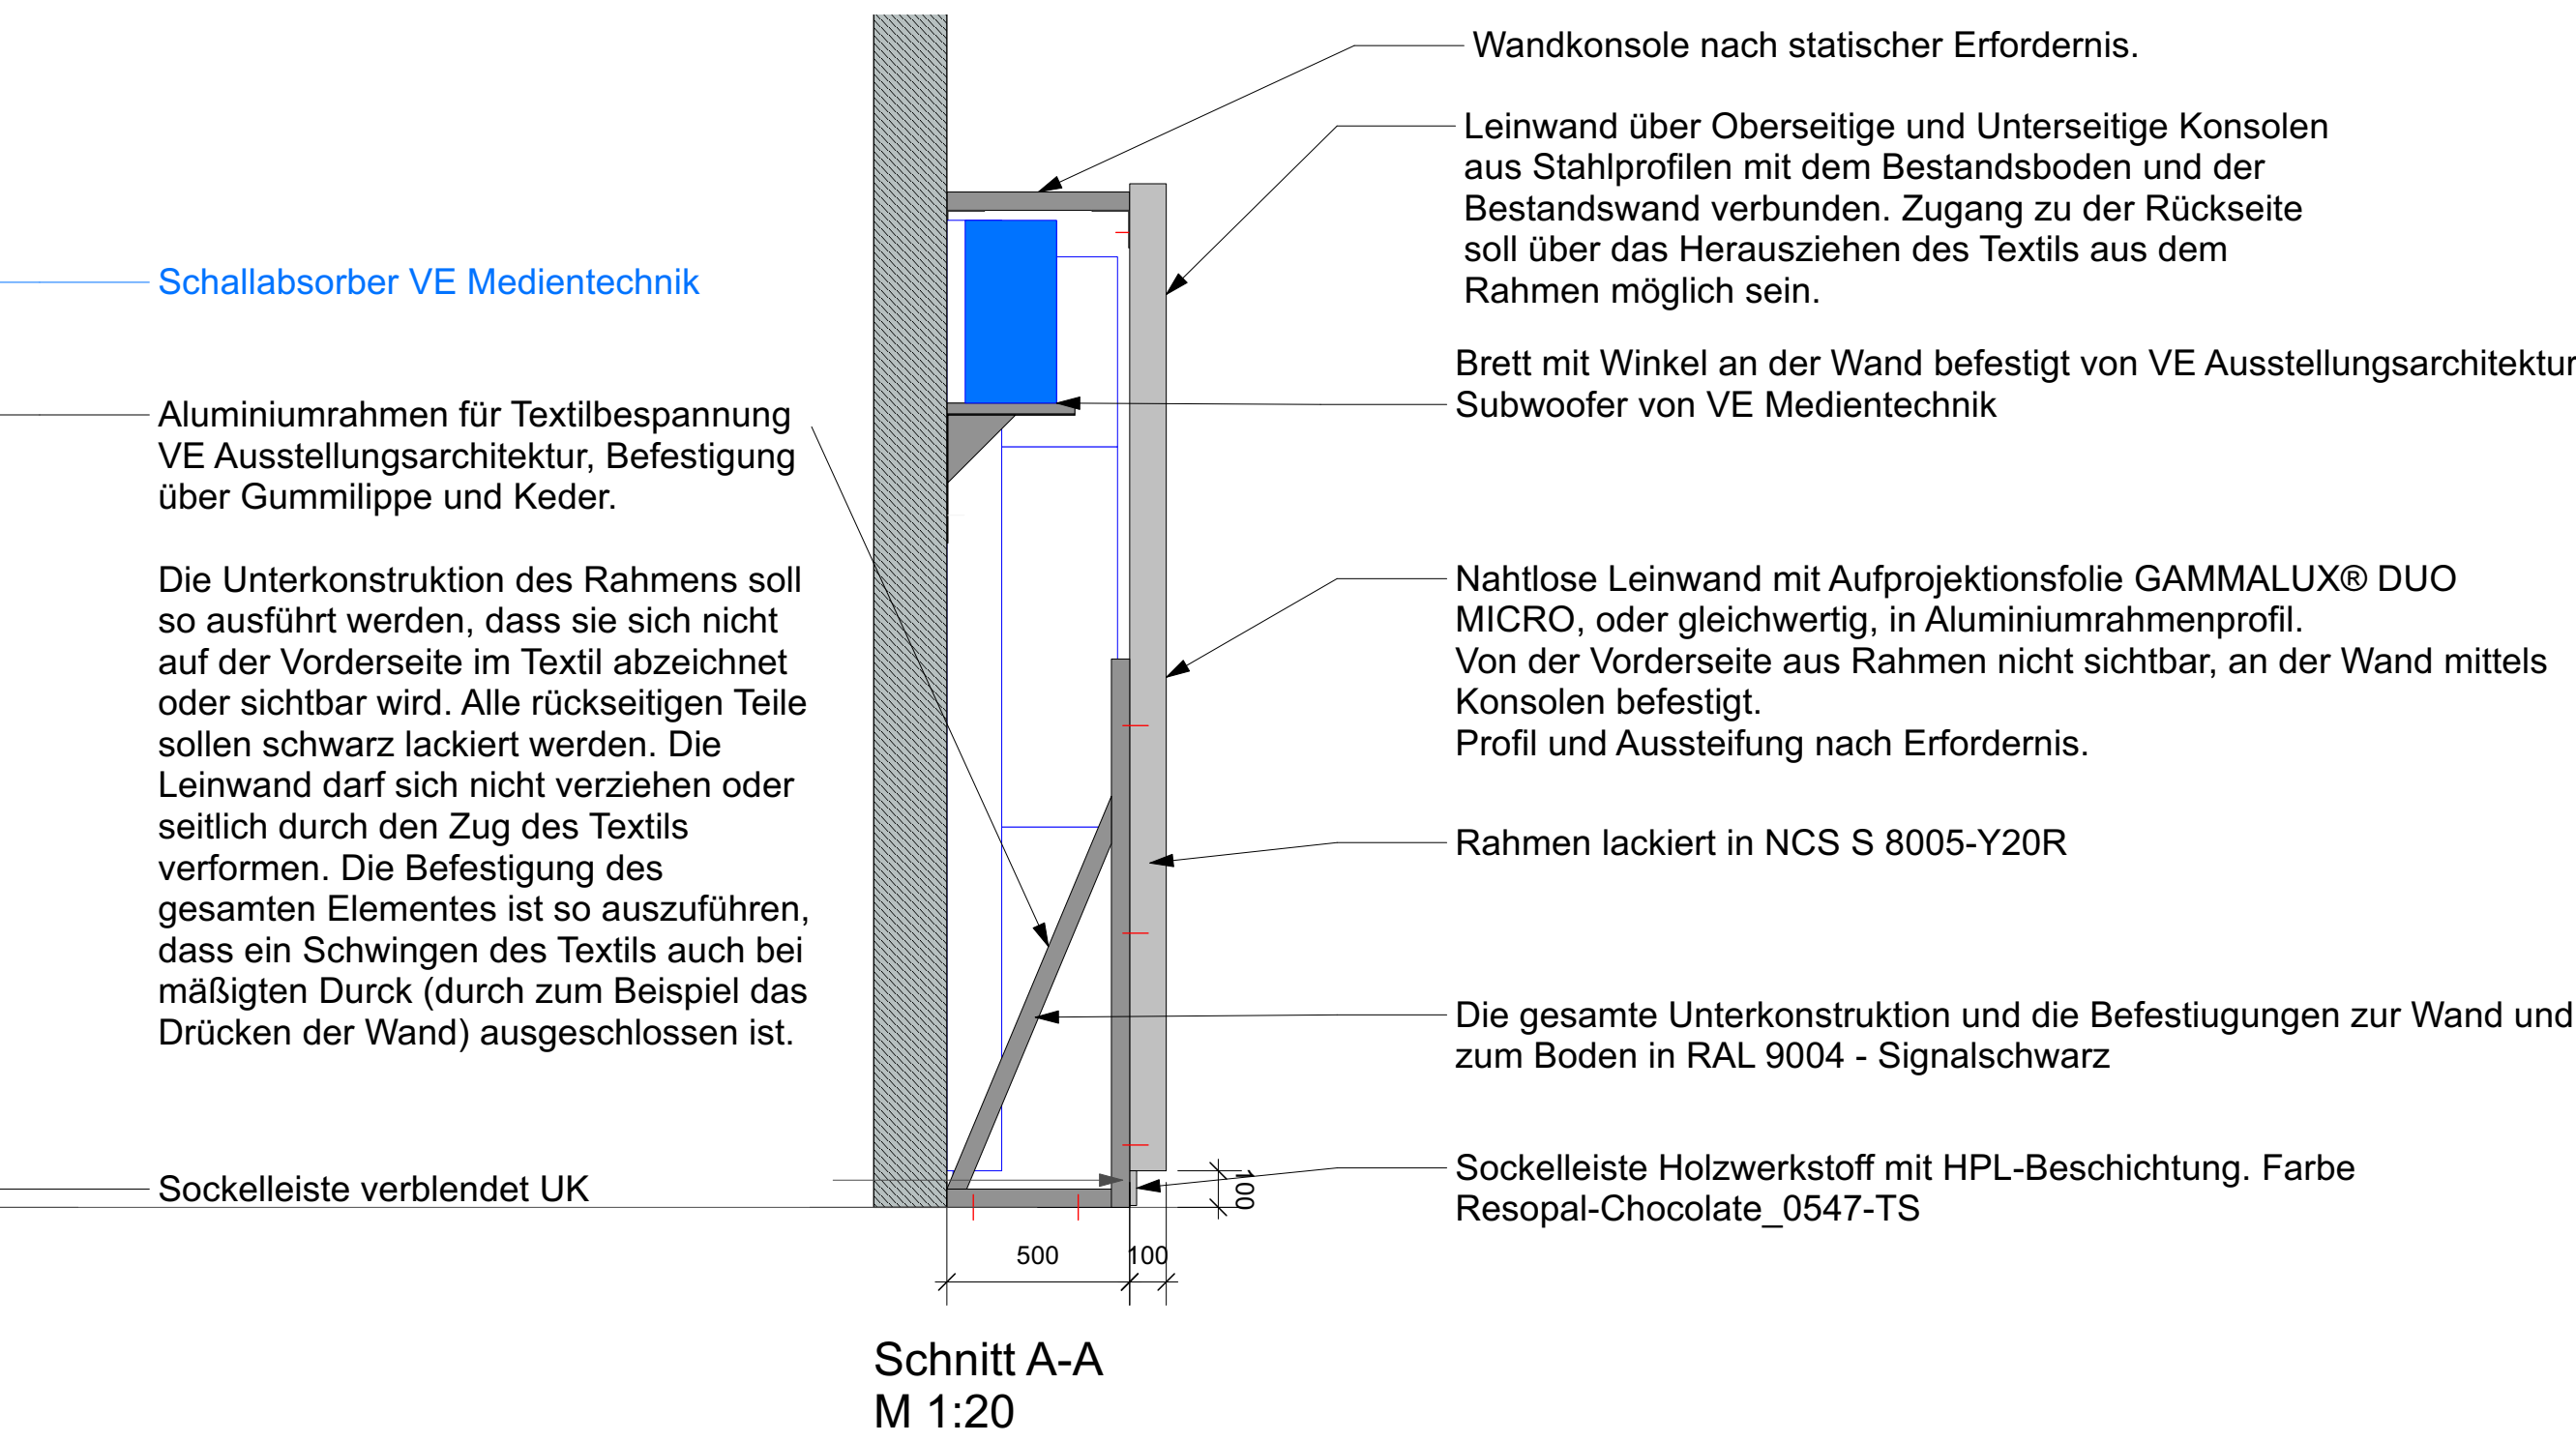
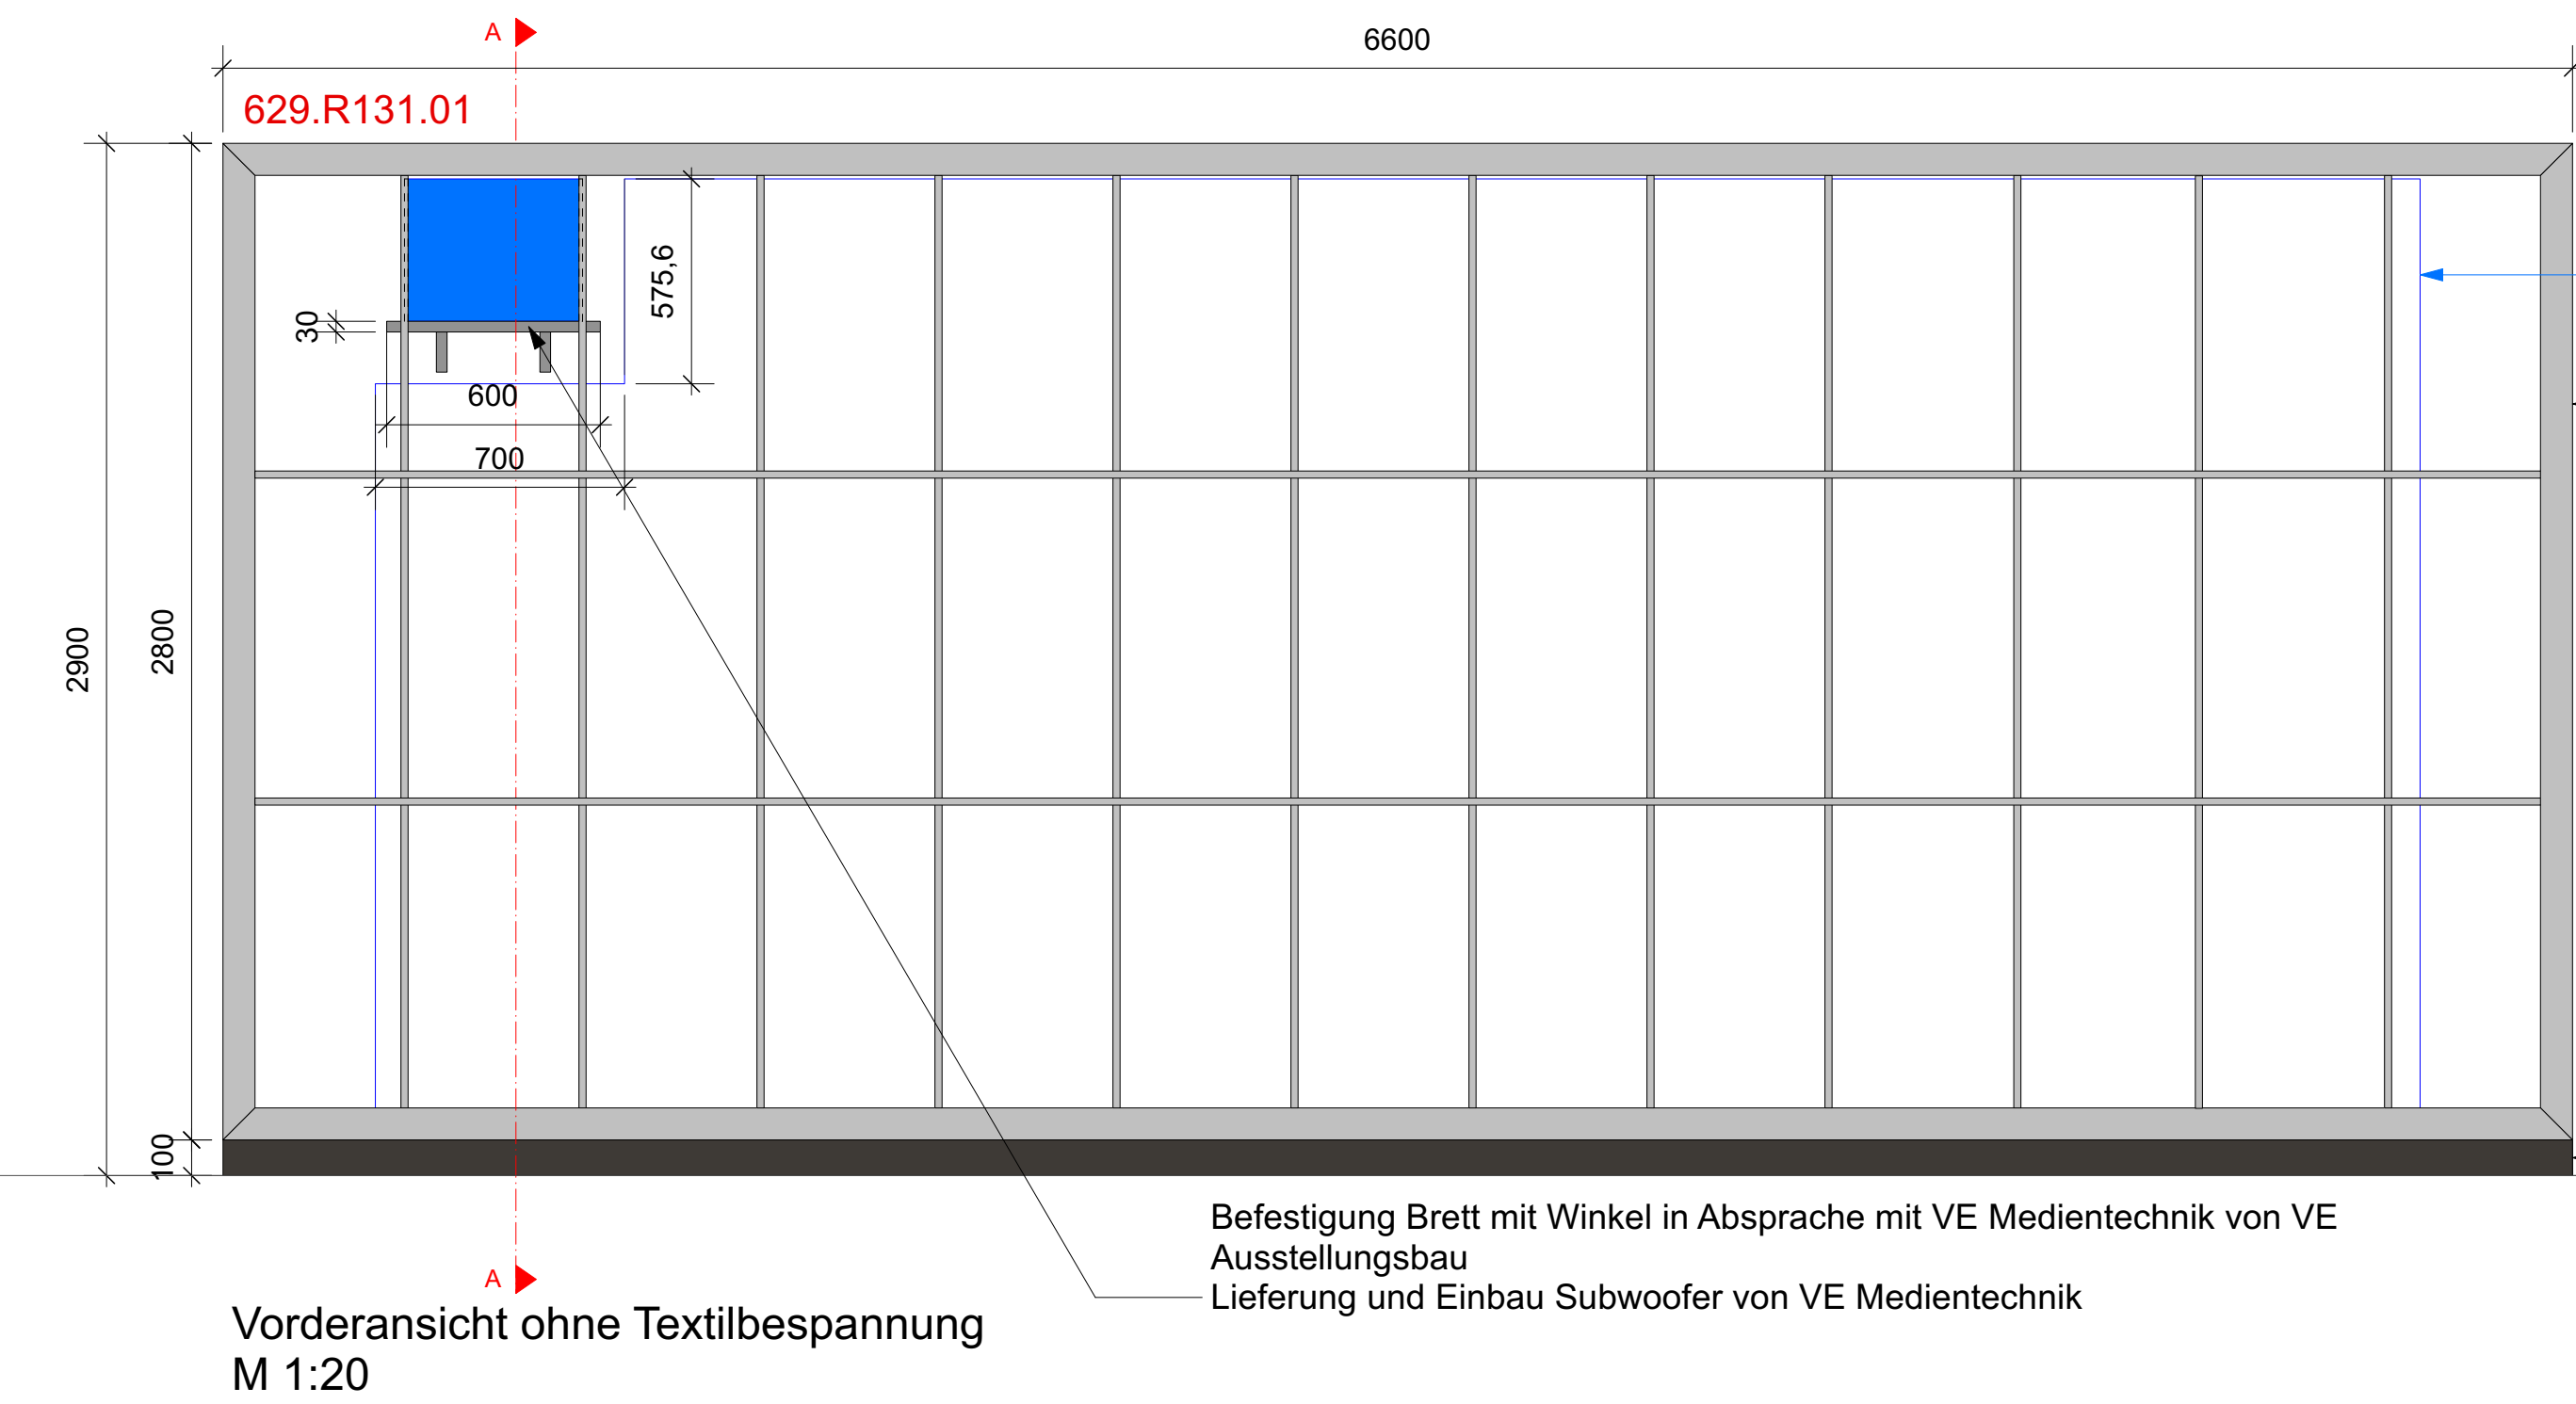
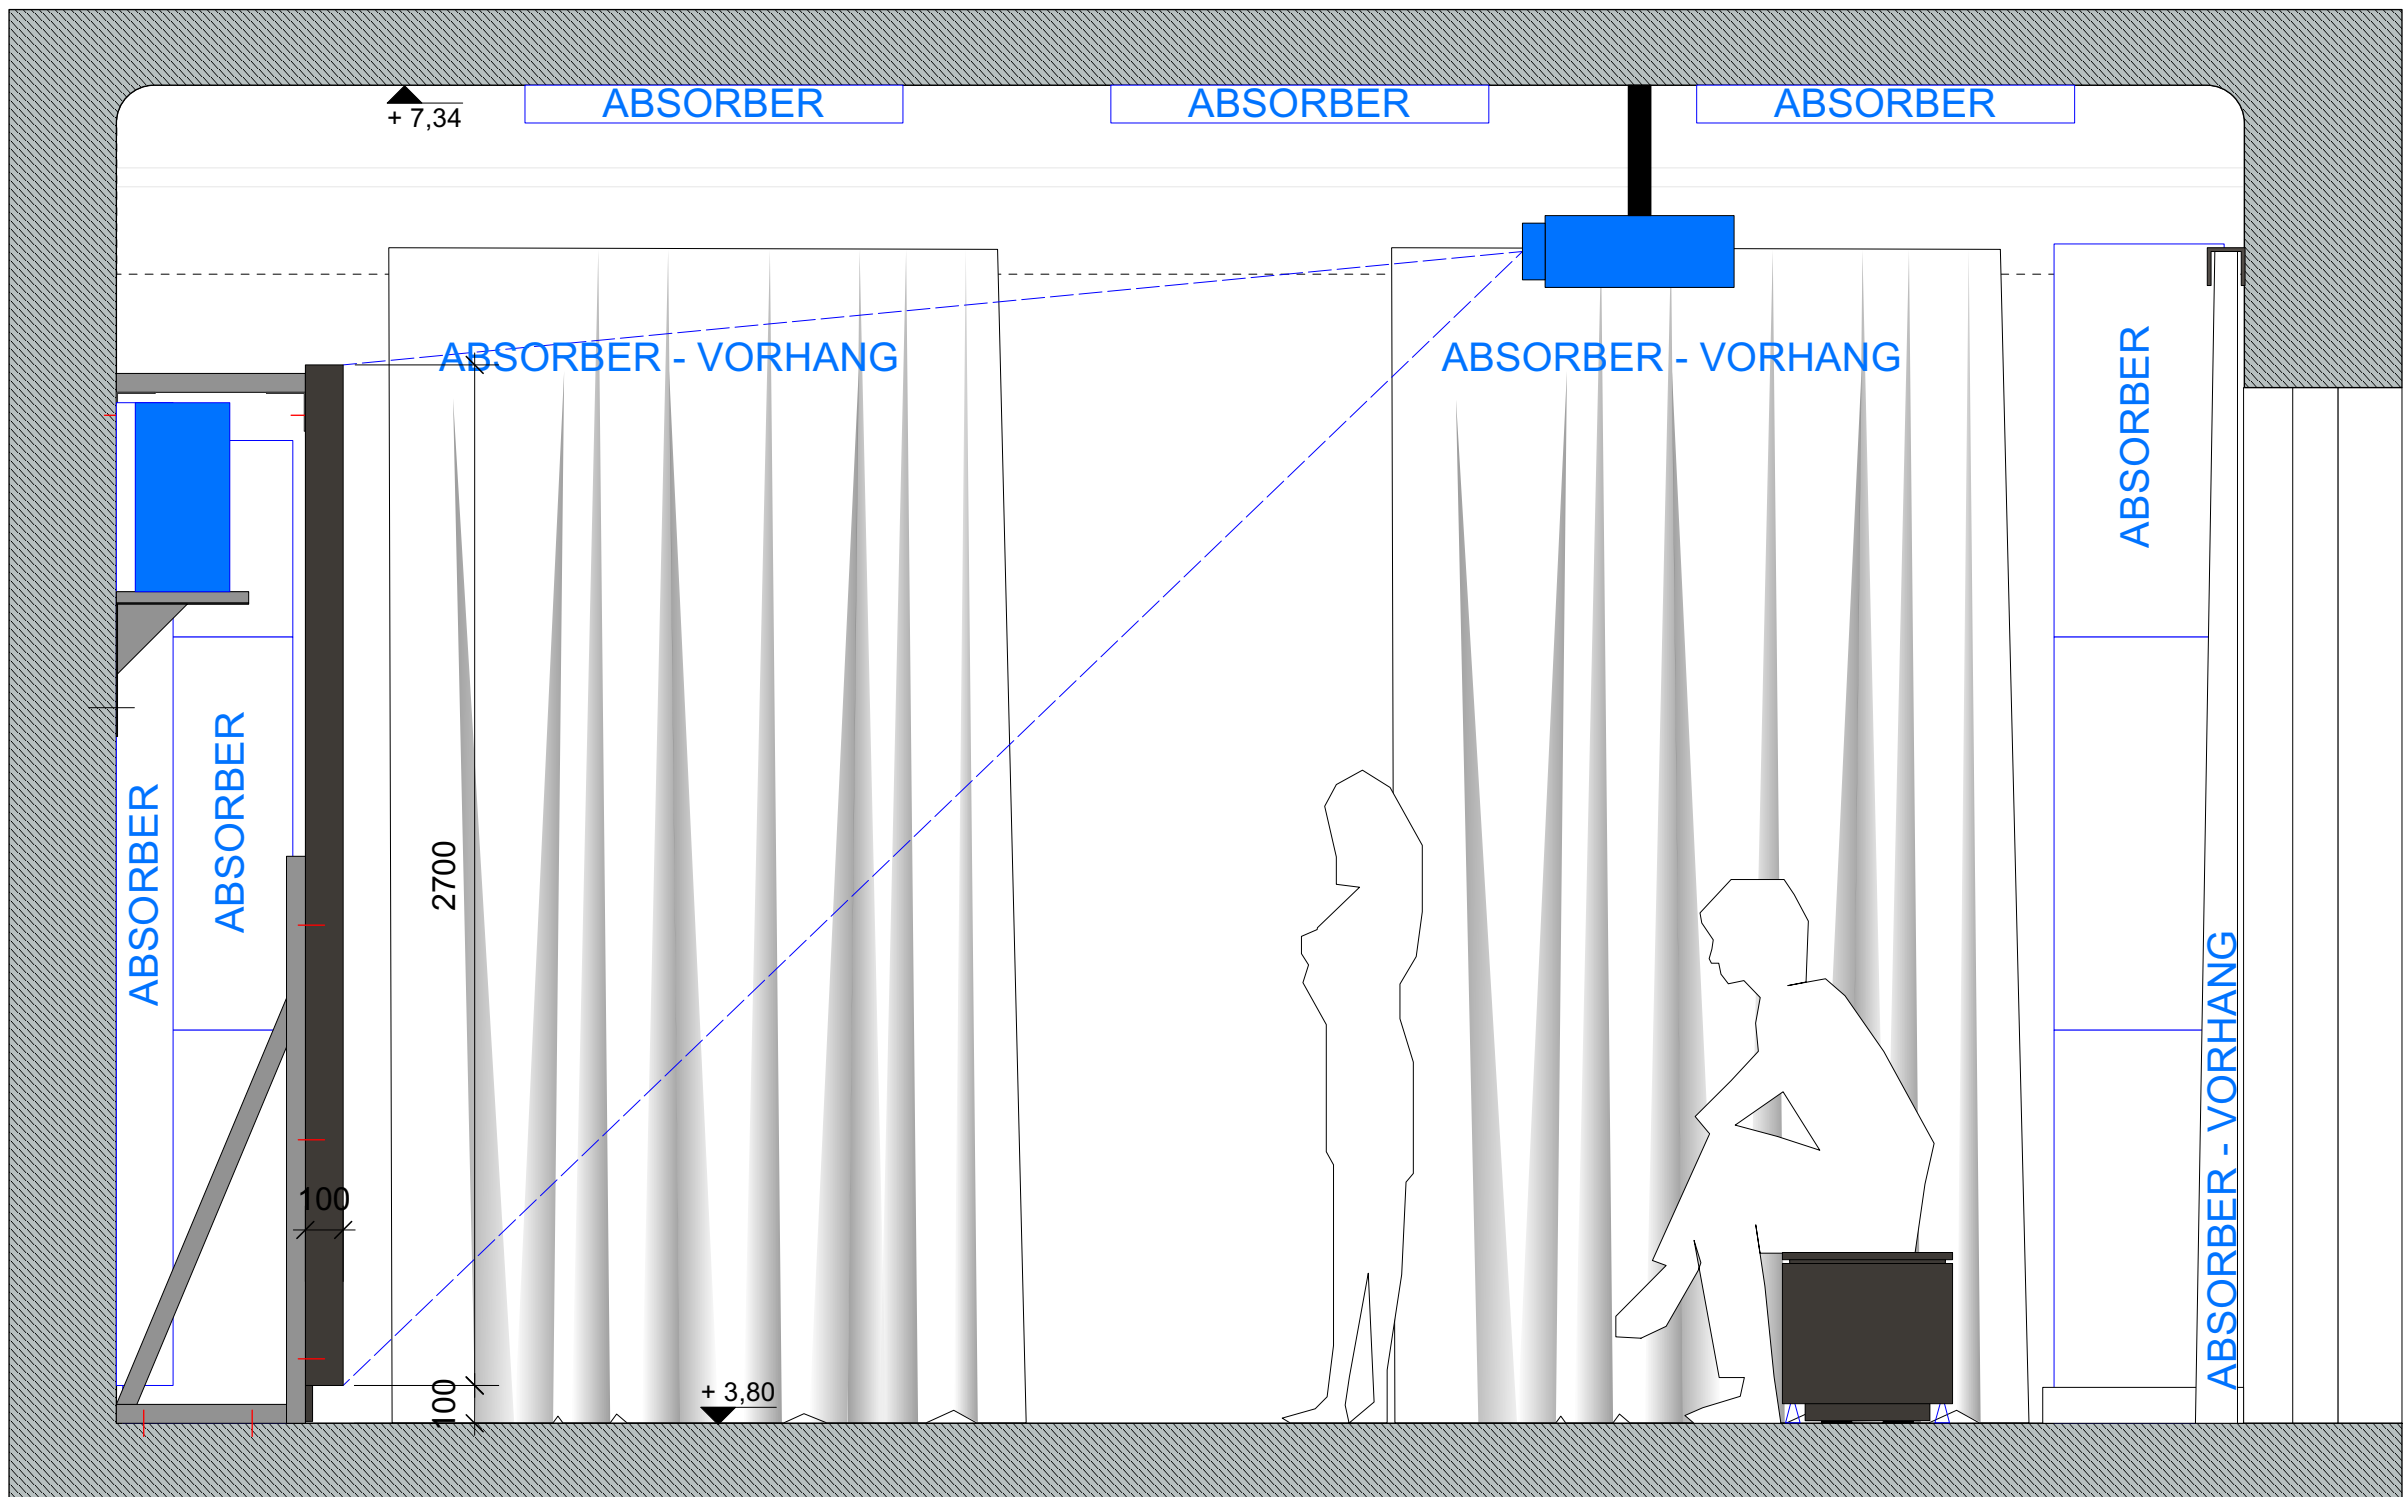
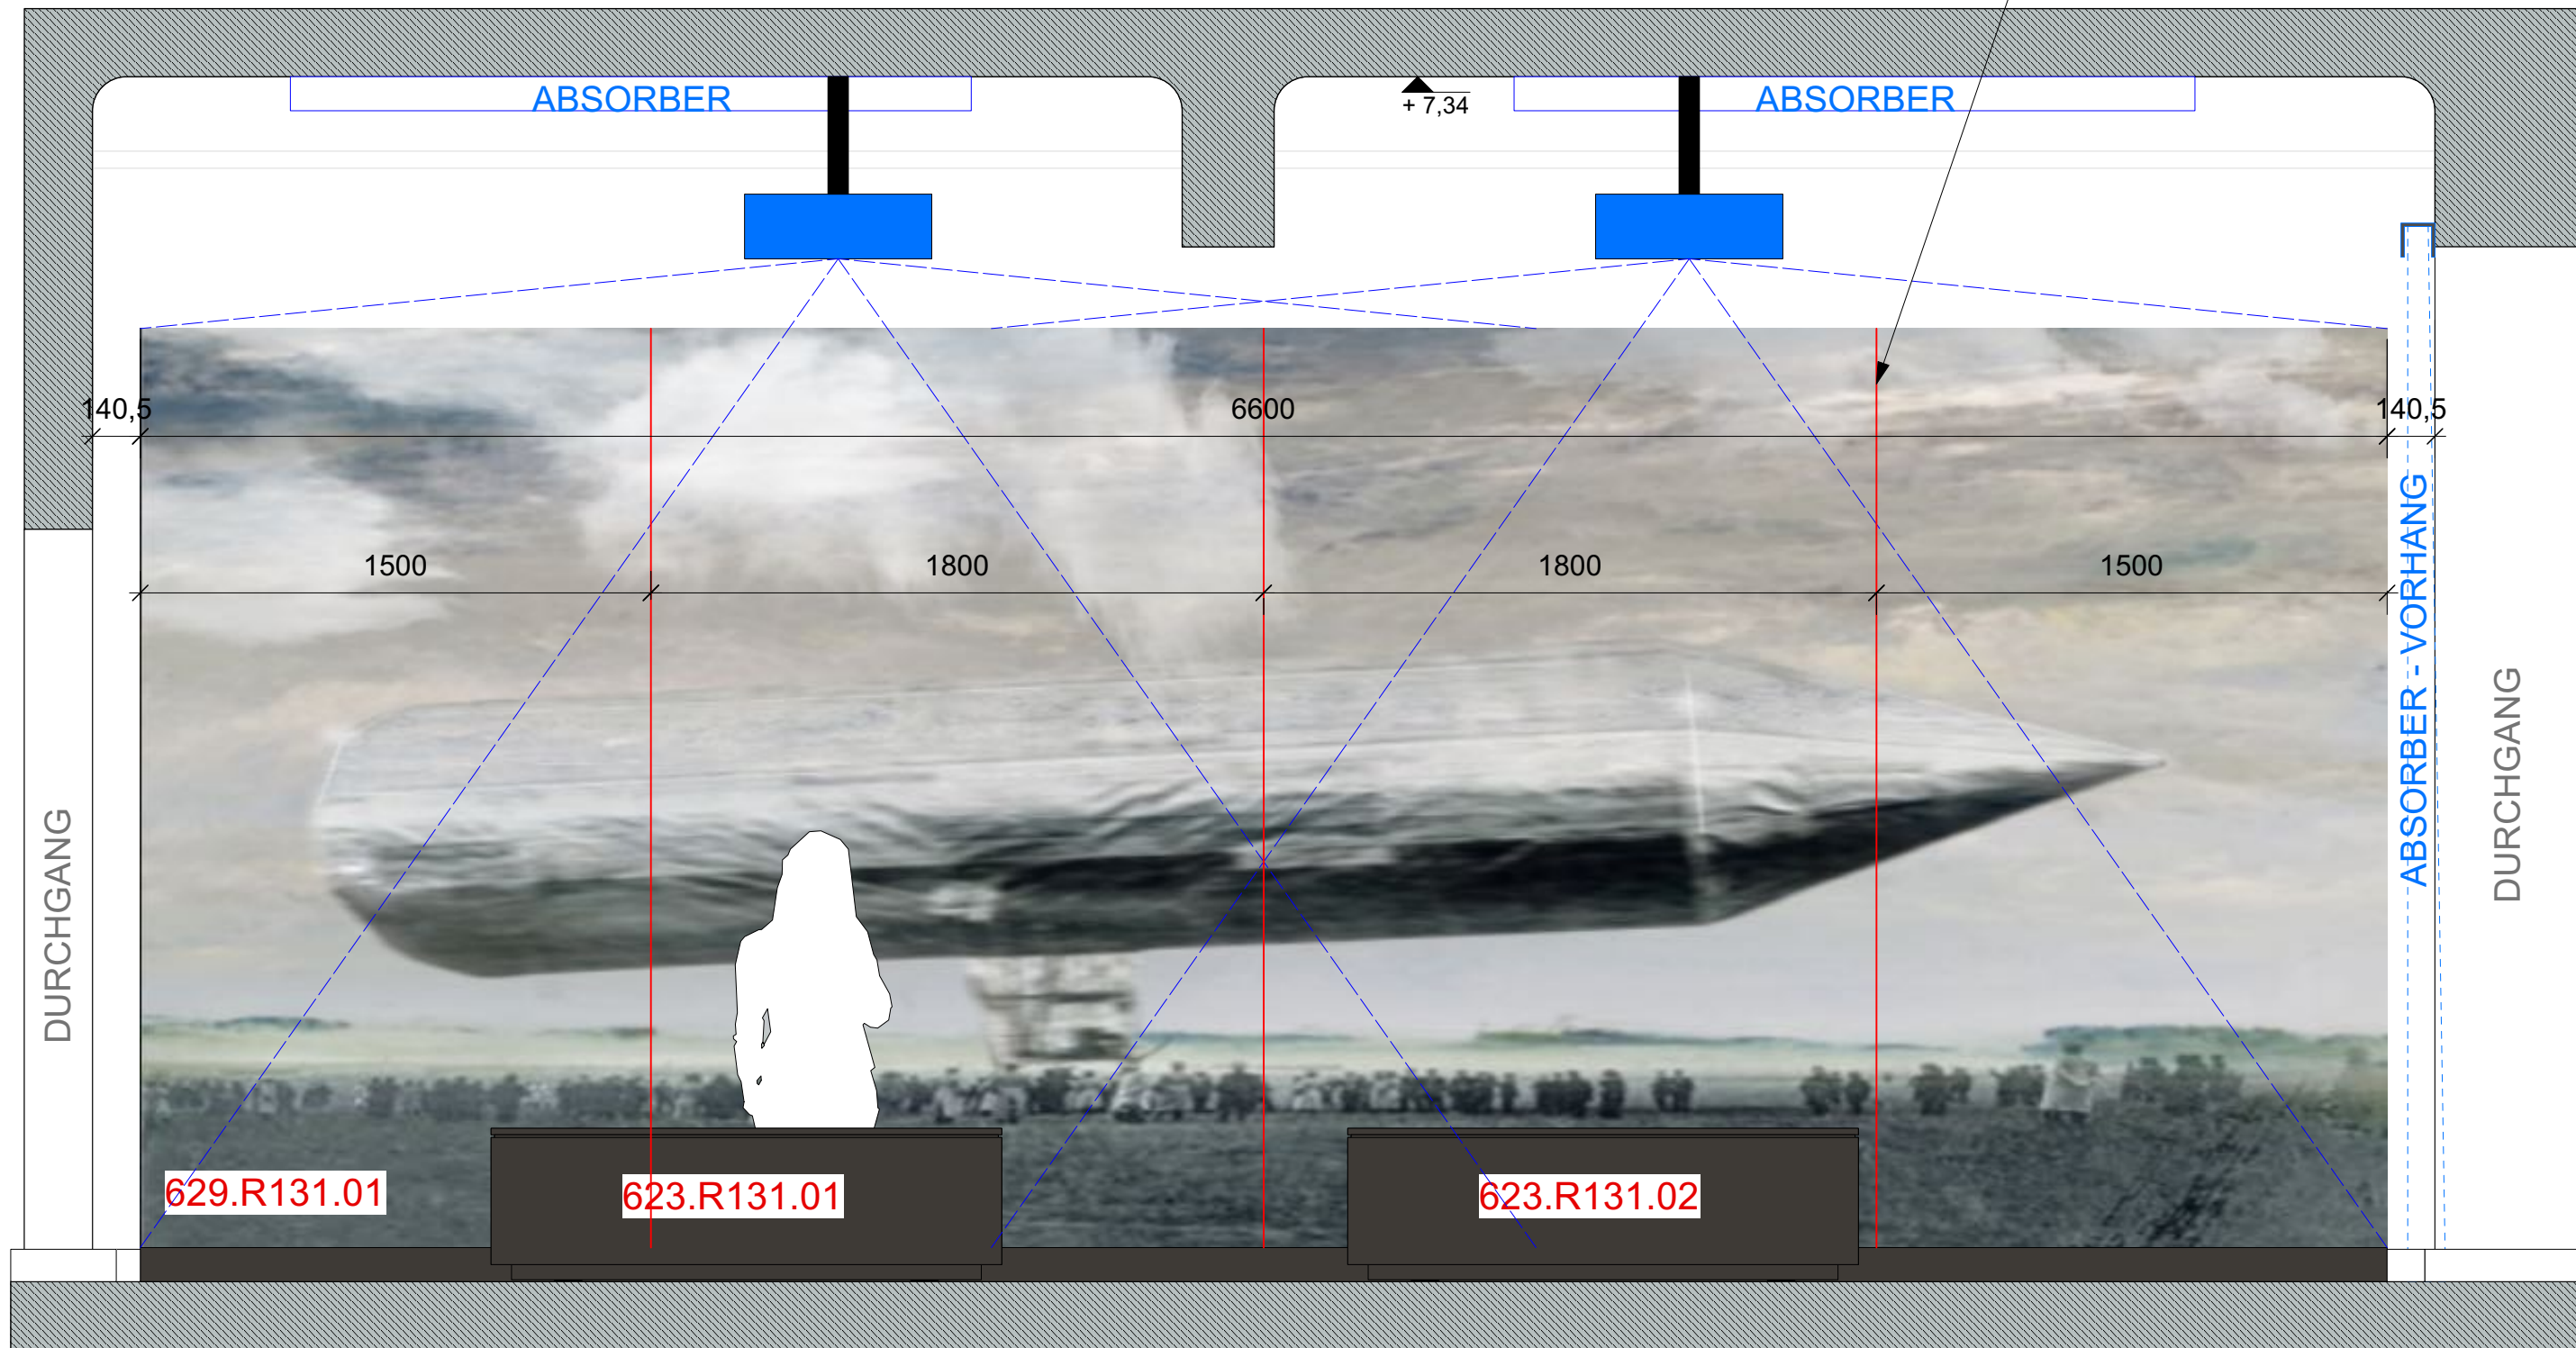


Möbelement 629.R131.01
Akustik Leinwandtuch bespannt auf Rahmen, Rückseite mit Absorber

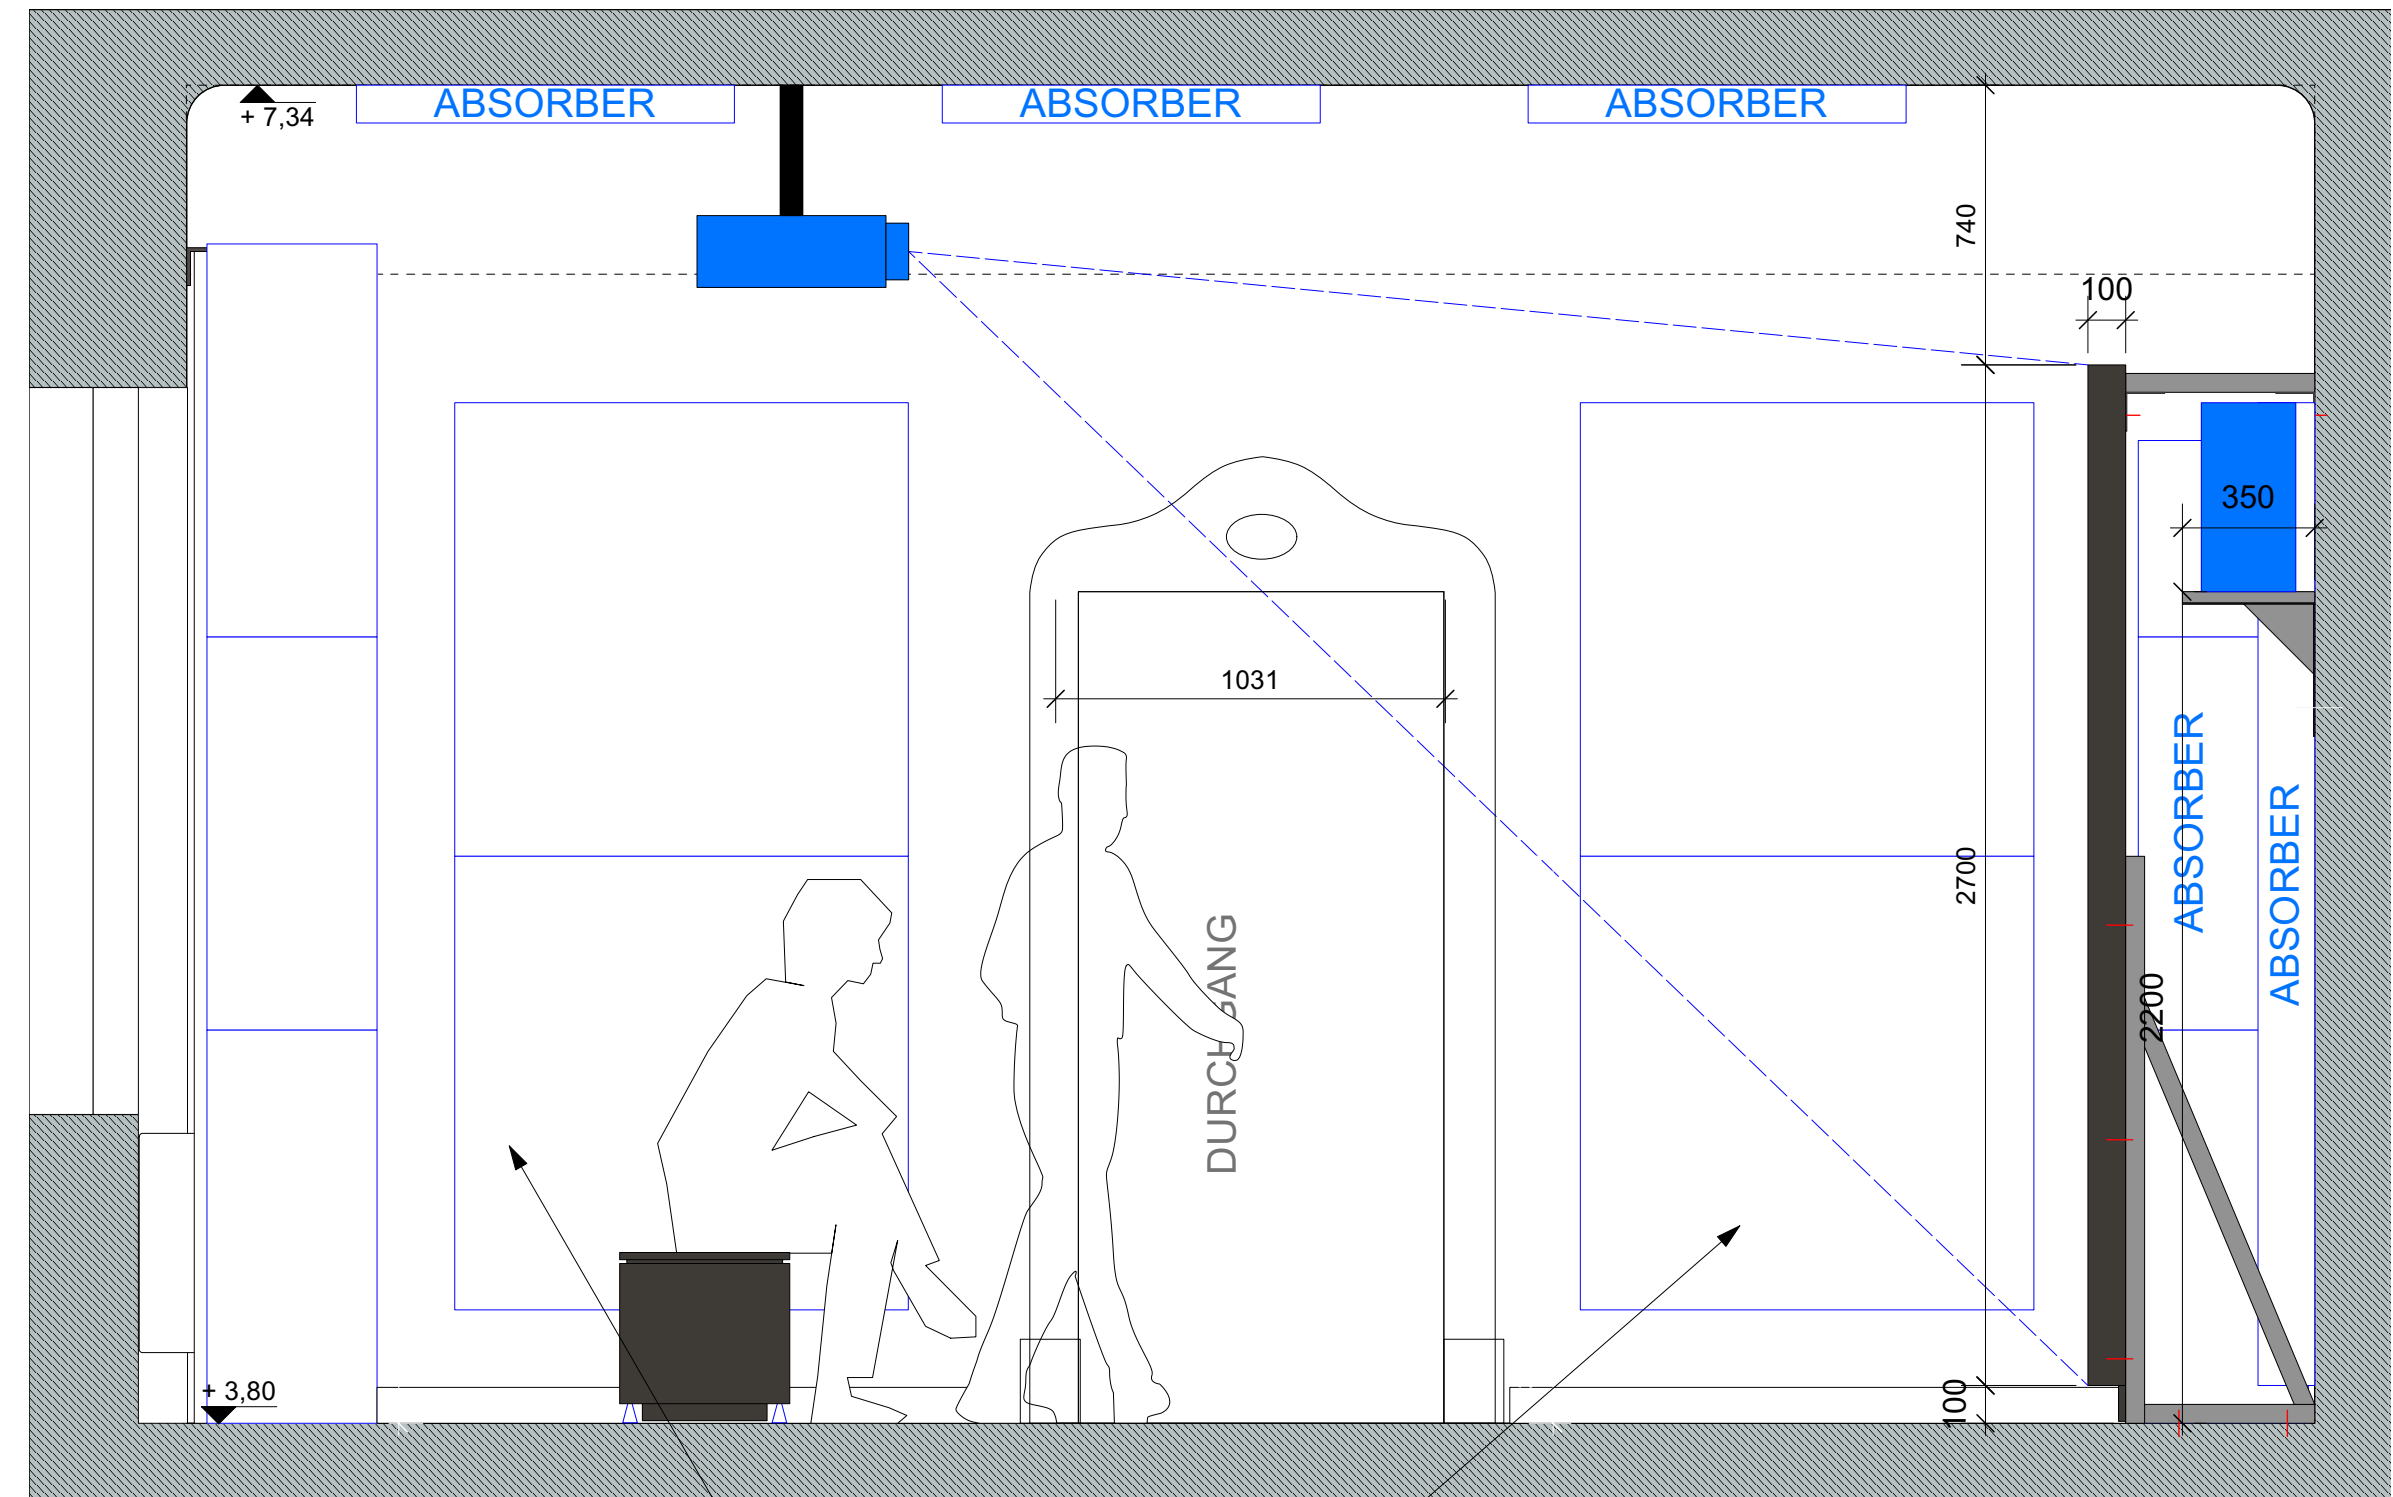

Positionen für R131

623.R131.01
629.R131.01

R131_M01_Luftschiff

NCS S8005-Y50R

Resopal_Chocolate_0547-TS

Keine Werkstattzeichnung. Alle Maße sind vom Auftragnehmer eigenverantwortlich vor Ort zu prüfen - Differenzen an Planer überprüf und freigeben werden. Standsicherheit und Statik, sowie Ausführung der Unterkonstruktion liegen in der Verantwortung des AN. Die in den Zeichnungen angegebenen Unterkonstruktionen sind statisch zu überprüfen und zu bemessen.

Änderung zur Ursprungsdatei vom

Index	Datum	gezeichnet	Art der Änderung / Ergänzung

Bauherr	Bauherr/Planer	Planverfasser
Neue Dauerausstellung im Stadt- und Geschichtsmuseum Lüdenscheld	Stadt Lüdenscheld Fachbereich Kultur, Museum, Galerie und Archiv c/o Museum der Stadt Lüdenscheld Friedrich-von-Seydewitz-Str. 15 48699 Lüdenscheld 05271 12277-10 info@kulturmuseum-luedenscheld.de	Duncan McCauley Ackerstrasse 5 10000 Berlin T 030 84712277-10 F 030 84712277-16 info@duncanmccauley.com

Status	Zeichnung
	NDA_LP5_Ausstellungsplanung_R131_01

Leistungsphase	Kurzbezeichnung Plan	Index	Datum	gezeichnet	Format	Maßstab	Einheit
LP5	NDA_LP5_AP_R131_01	-	10.09.2024	an	A0	1:20	mm