




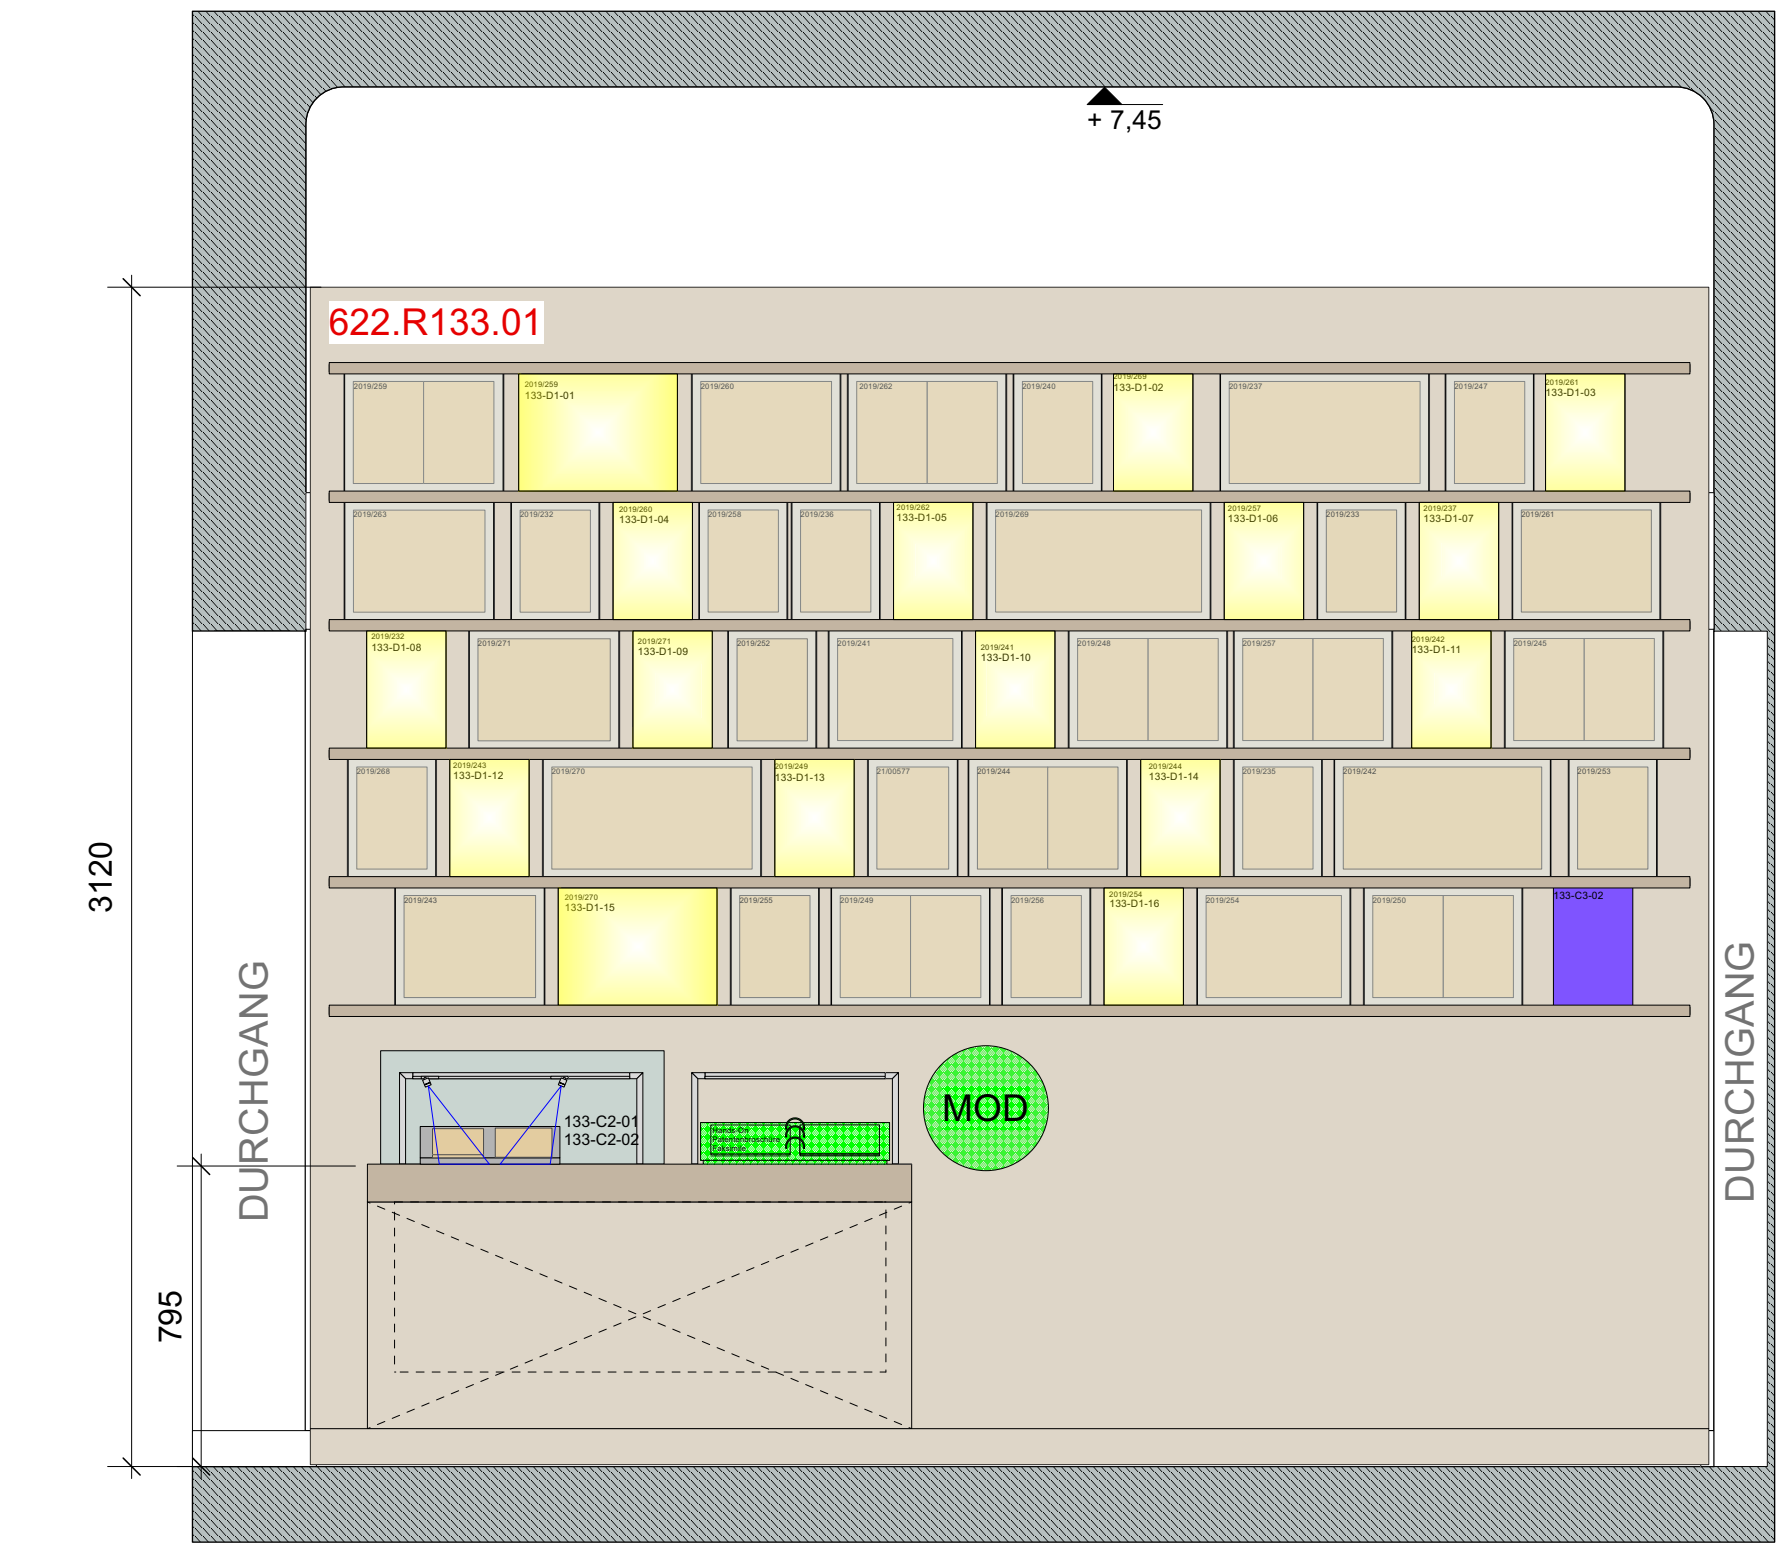

Ansicht 1
M 1:20

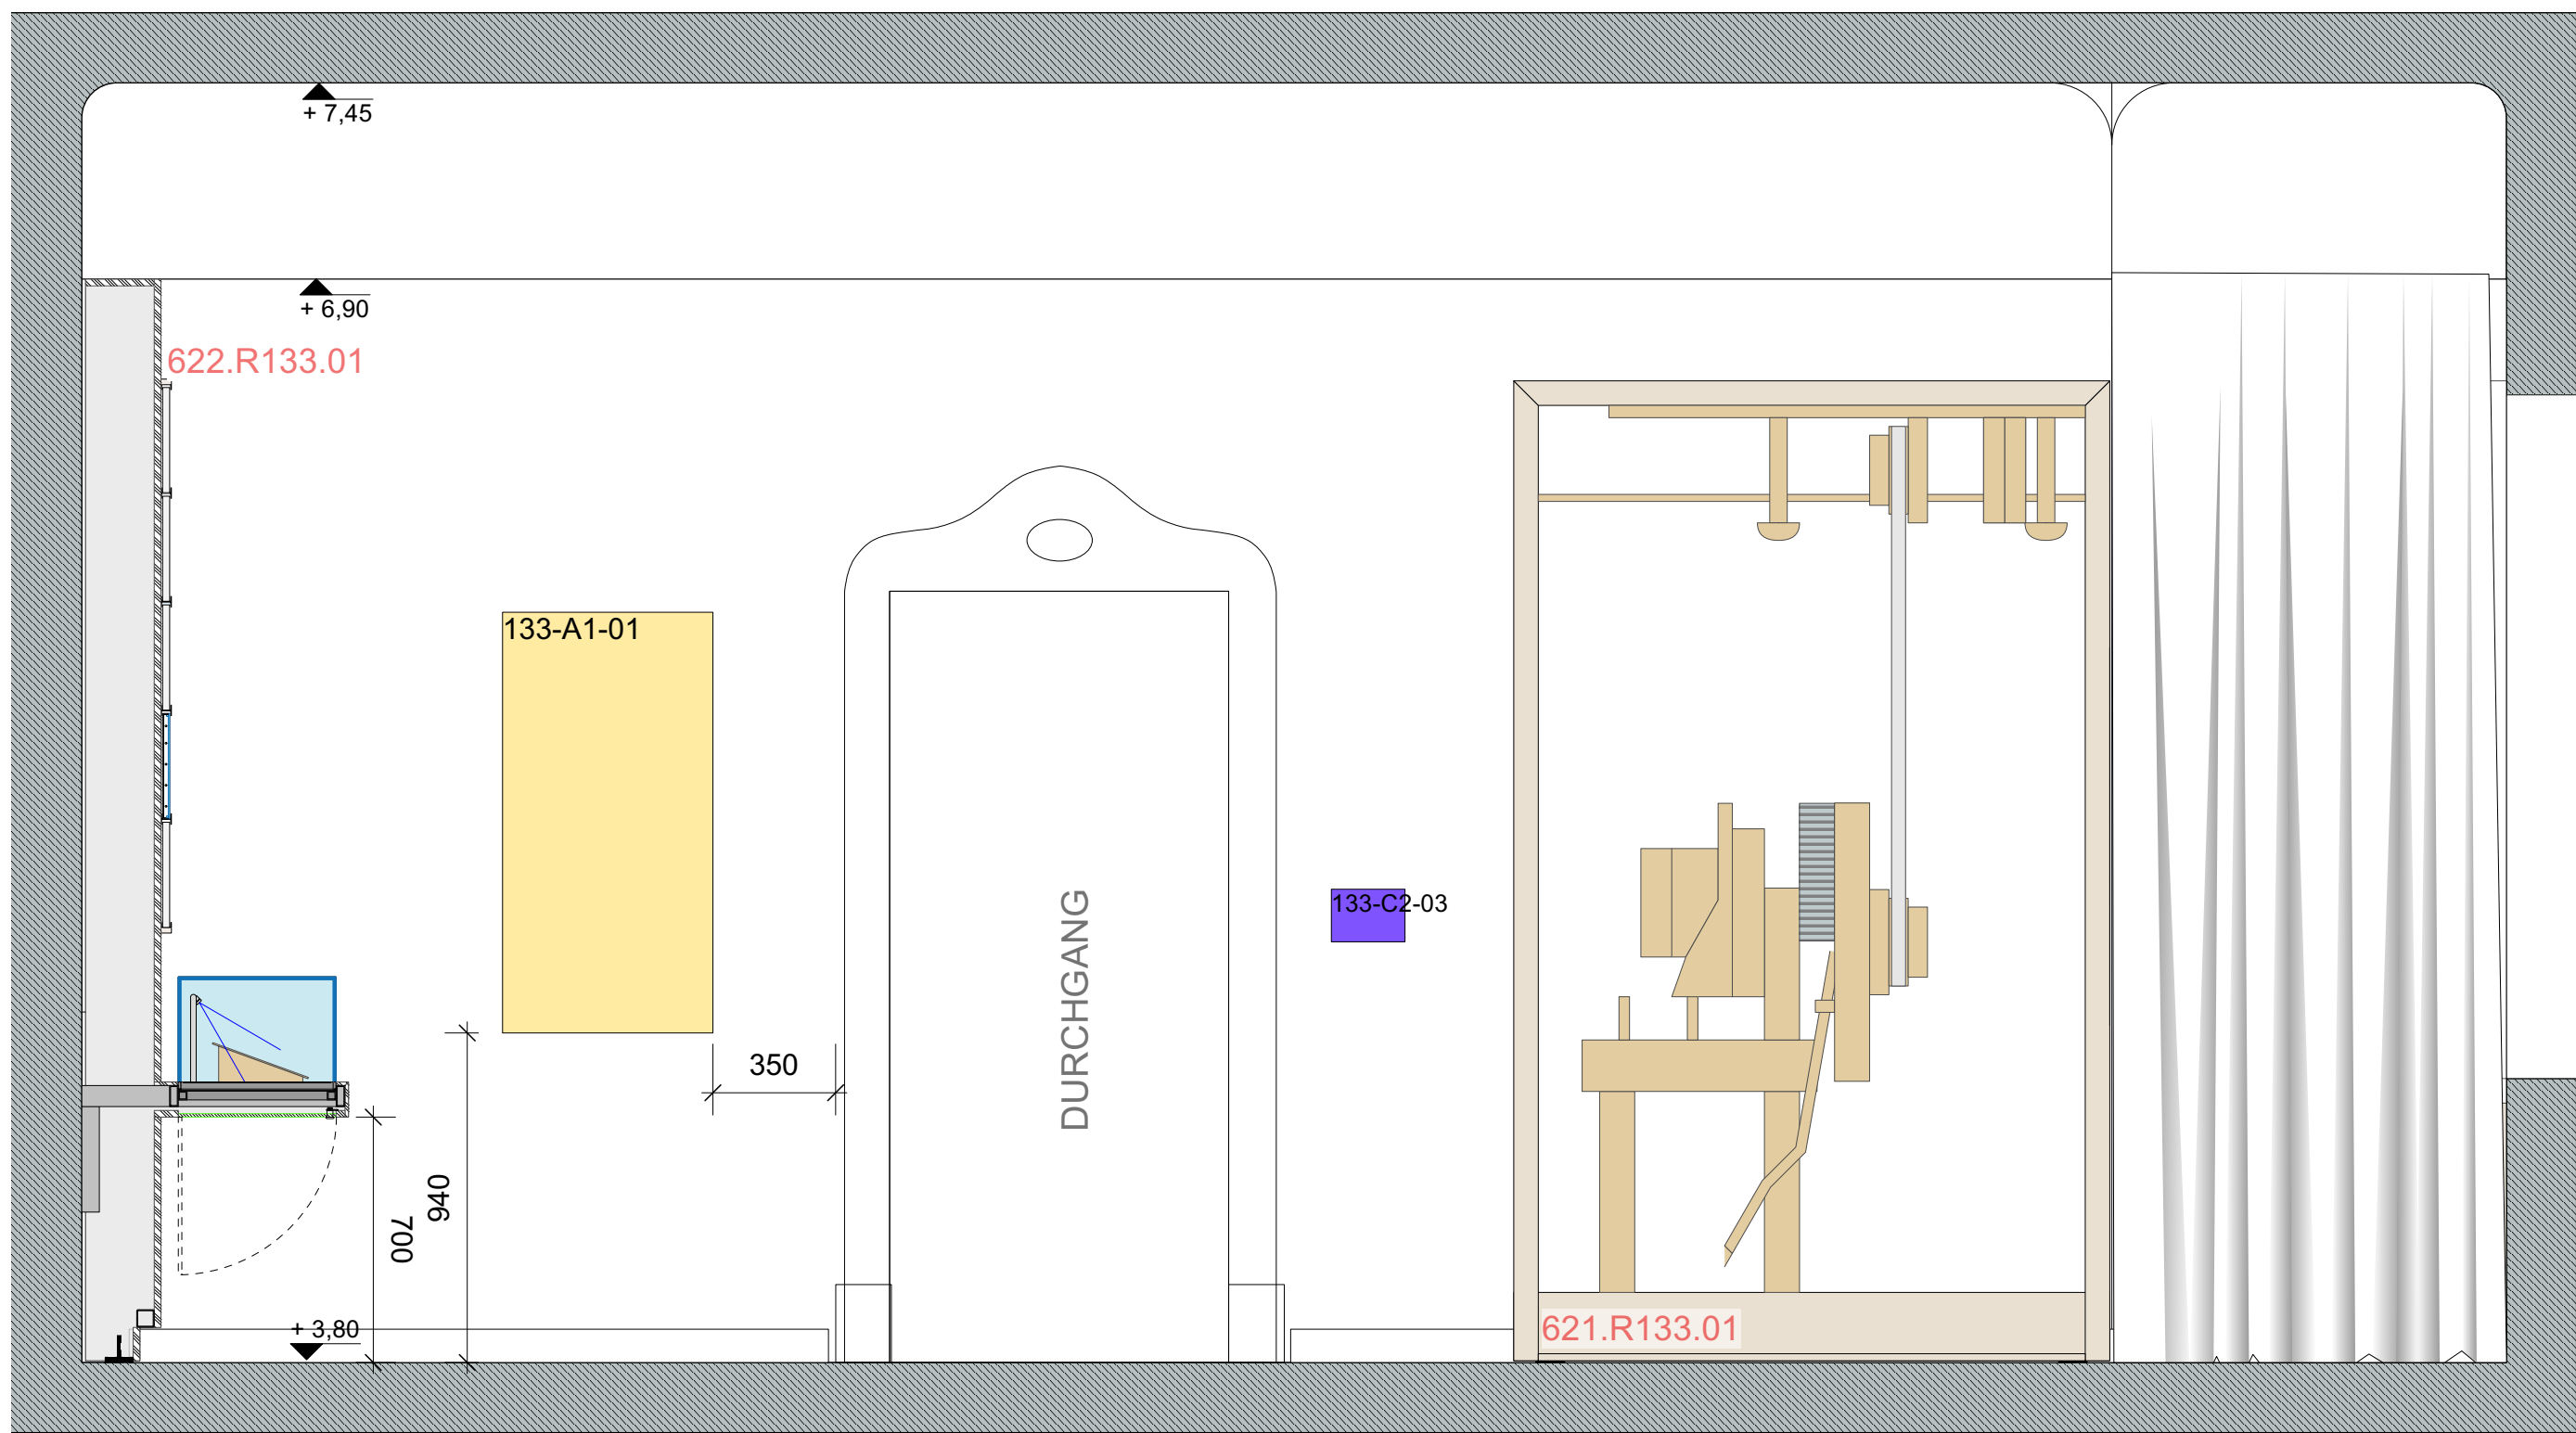


Ansicht 3
M 1:20

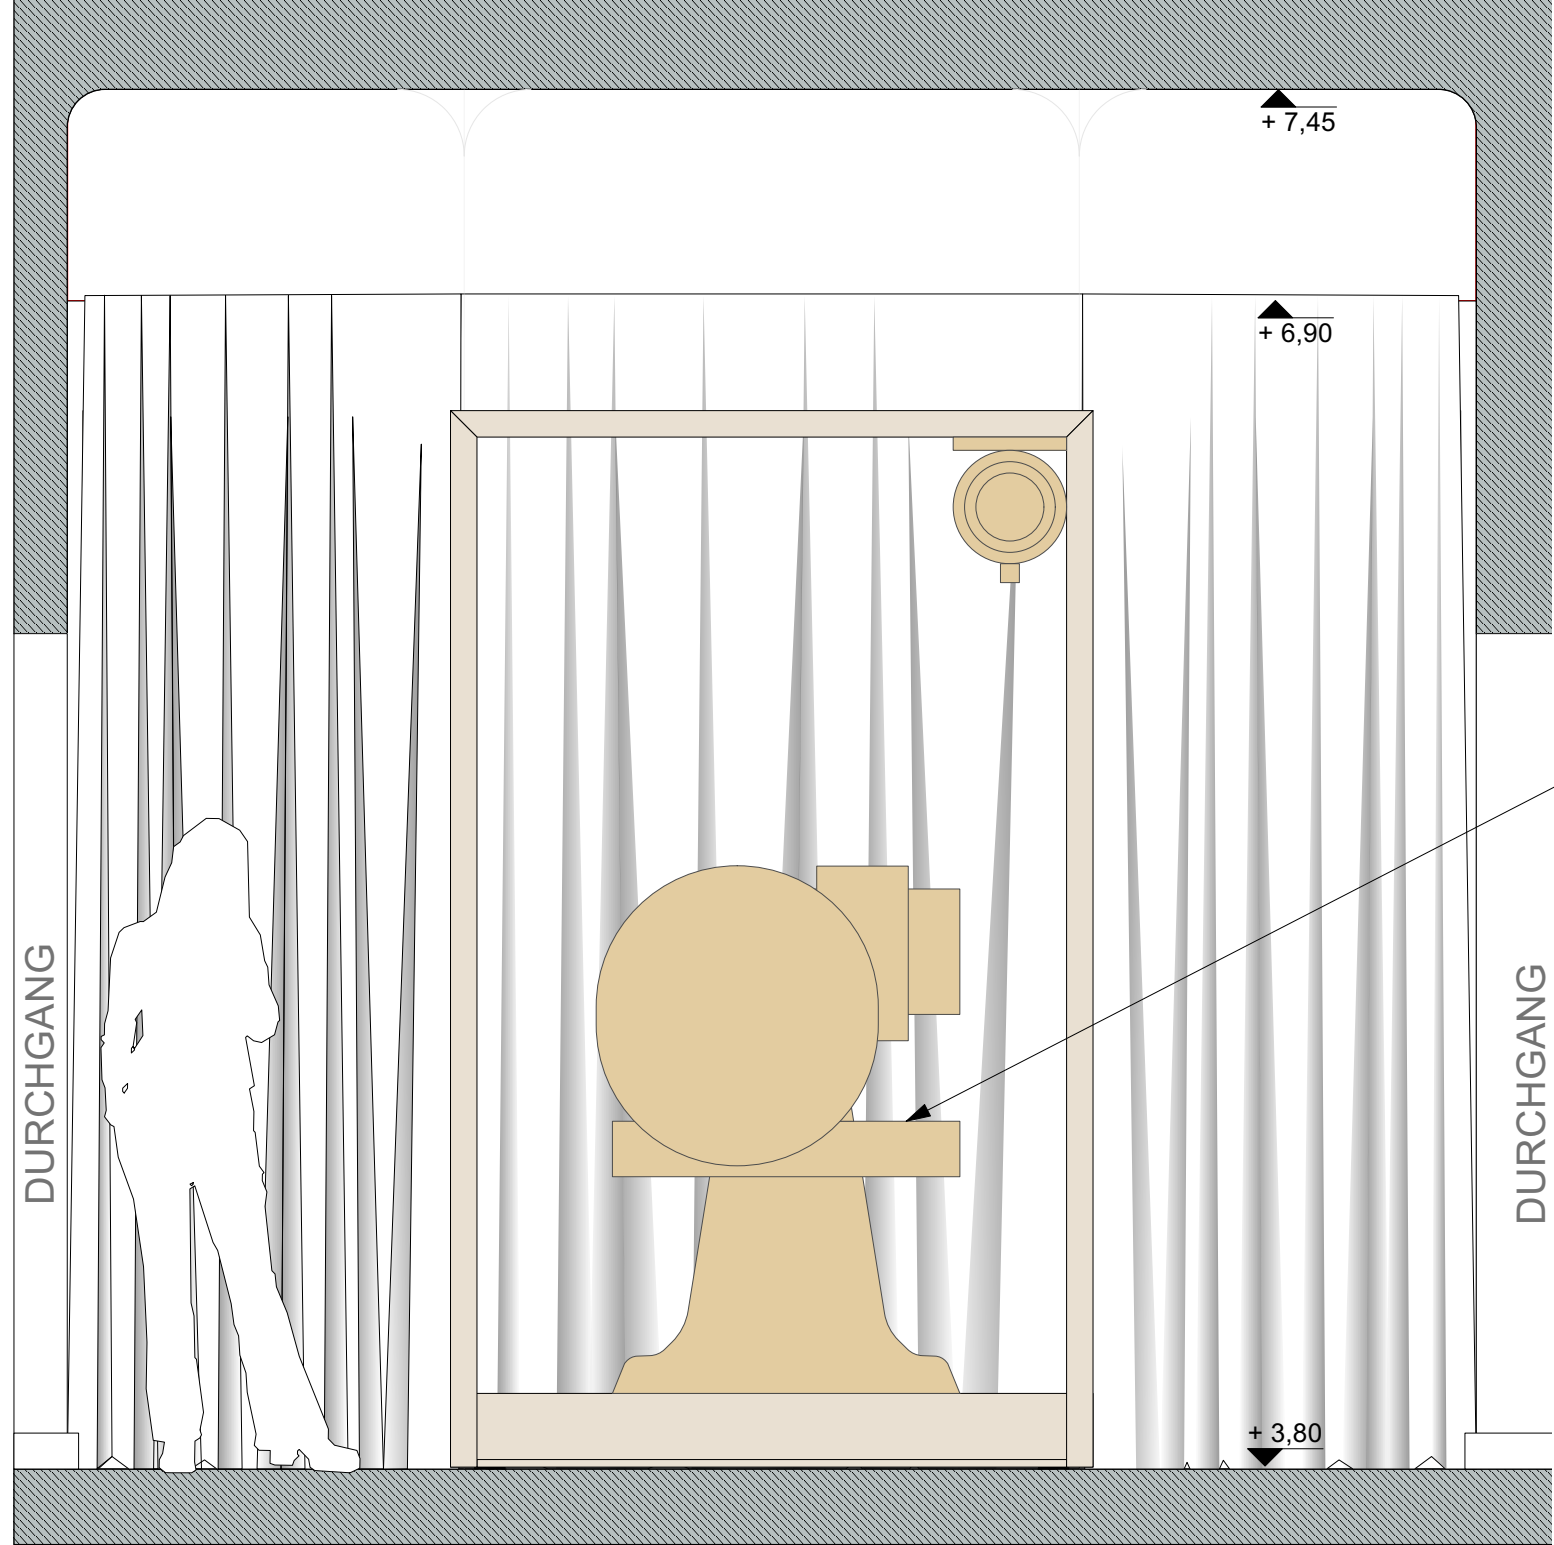


Ansicht 2
M 1:20

Gewicht des Exponats 700kg.
Das Schwerlastpodest soll ein Gewicht
von min. 900kg aufnehmen können.


Möbelelement 622.R133.01 Wandlelement "Patenten" mit hinterleuchteter Grafik, inkl. Rahmung von Patenten
Möbelelement 621.R133.02 Tischelement Patent Faksimilie einschl. Vitrinahaube, Vitrineninnenbeleuchtung, Beleuchtung für Hands-on Faksimilie
1 Stk. R-SL-16-TG von Corporate Friends o.g., silber
1 Stk. R1-TG von Corporate Friends o.g., silber

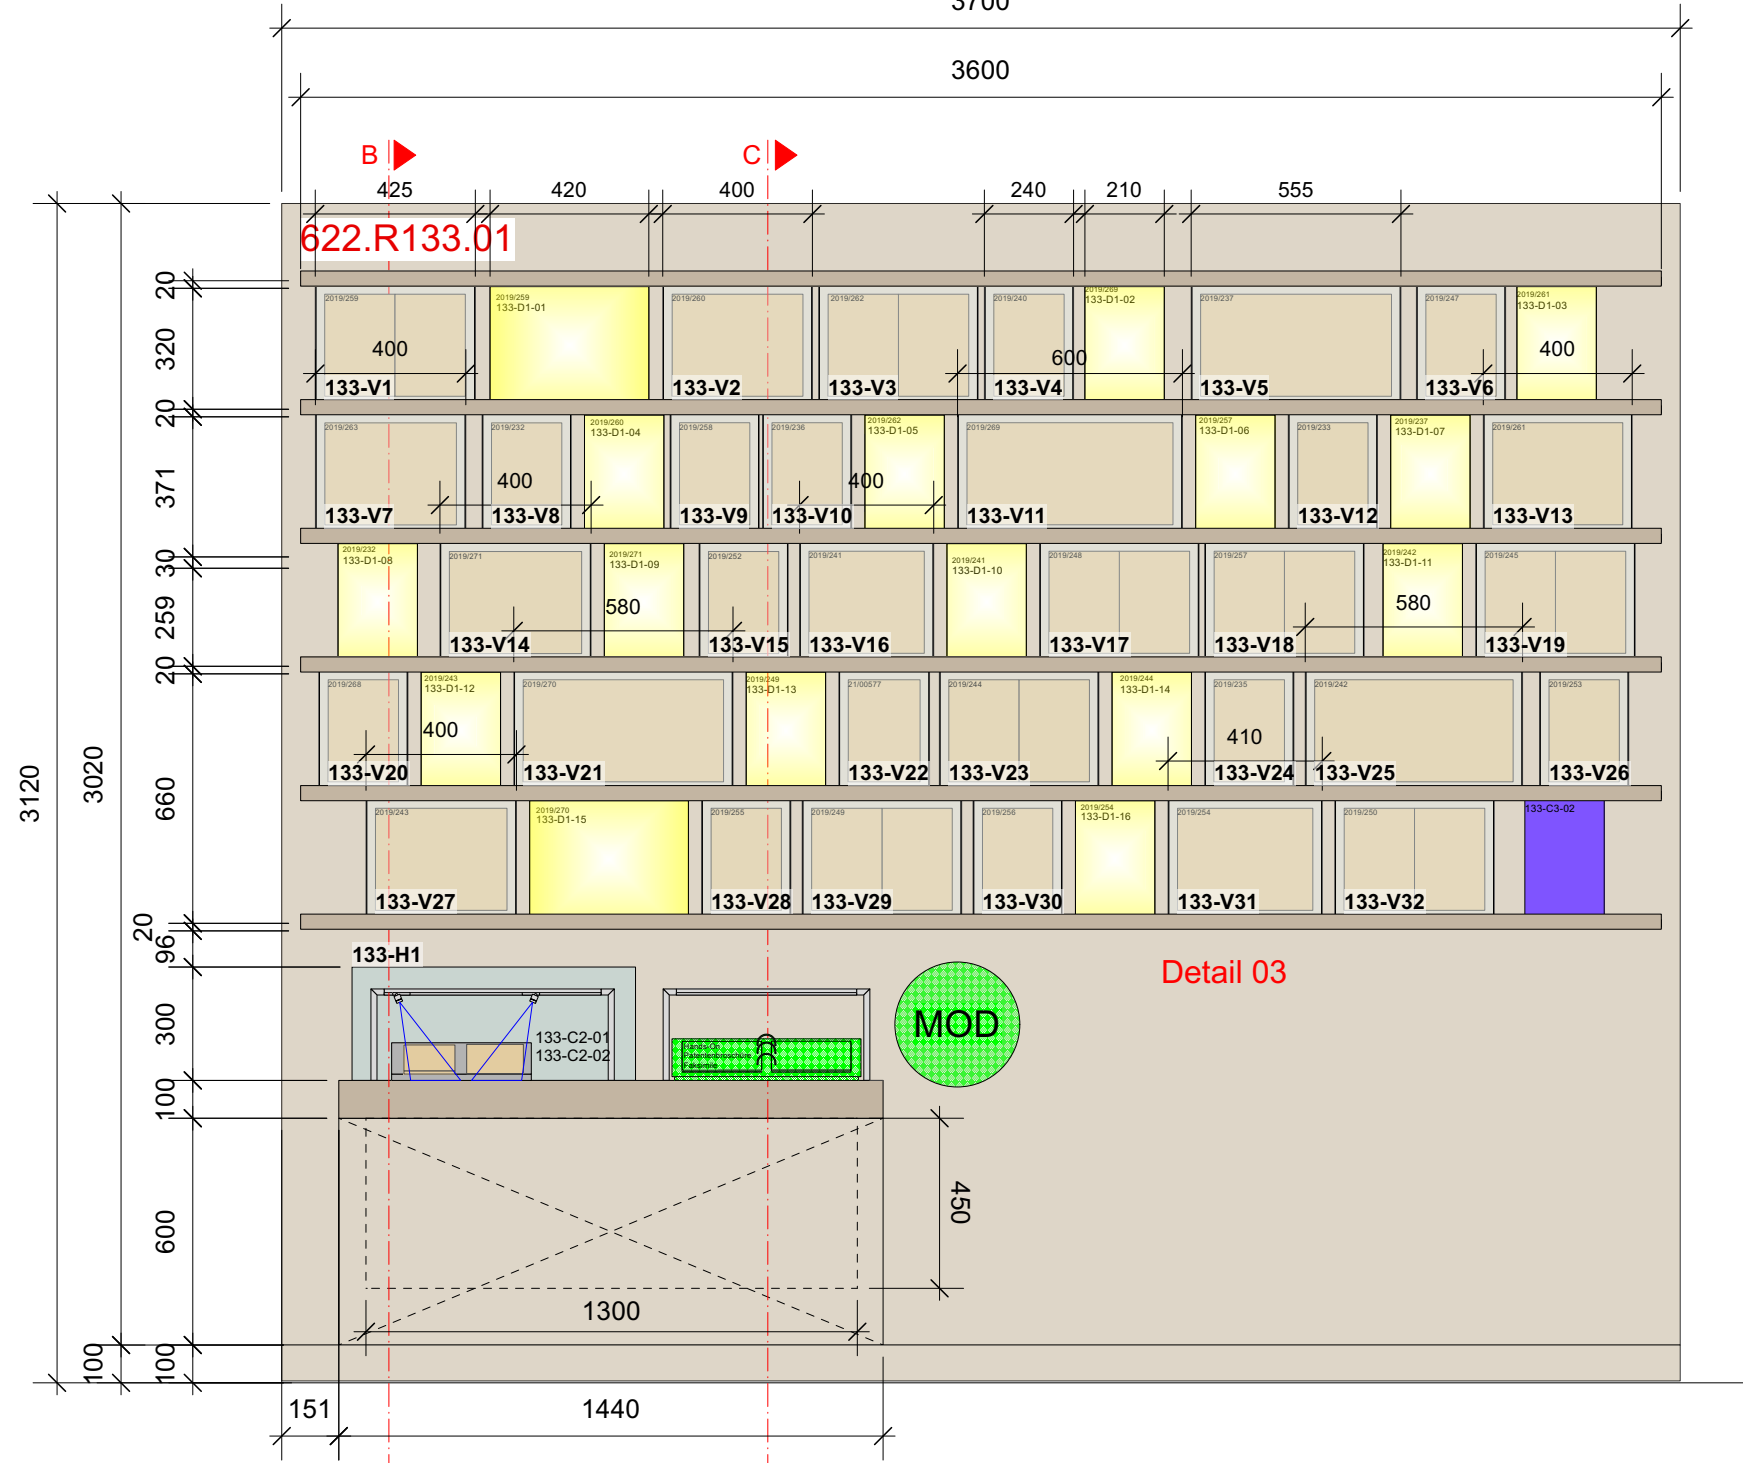

Vorderansicht
M 1:20

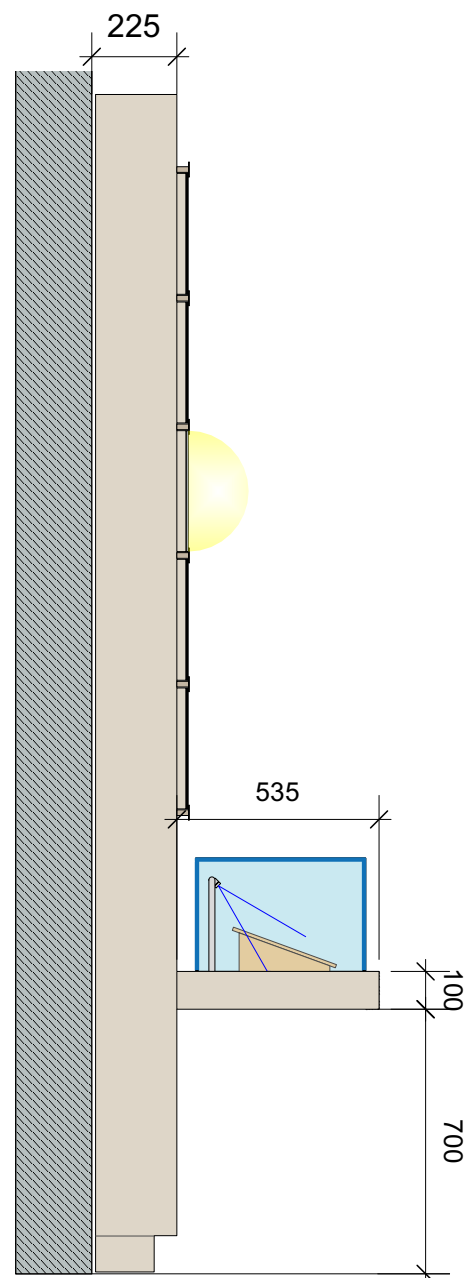


Seitenansicht
M 1:20

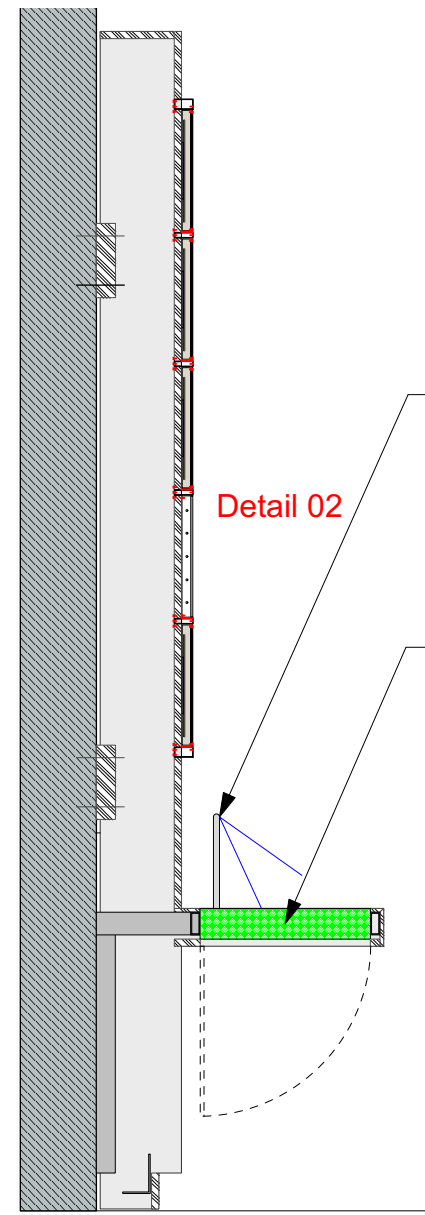

Schnitt A-A
M 1:20

R1-TG von Corporate Friends oder Ähnliches
LED-Tischvitrinenleuchte, Profil Ø 10 mm,
360° drehbar


Hands-on Faksimilie von VE Modelbau
11 Faksimilies von Patenten, synthetisches Papier in
Ringhaltermechanik gefasst

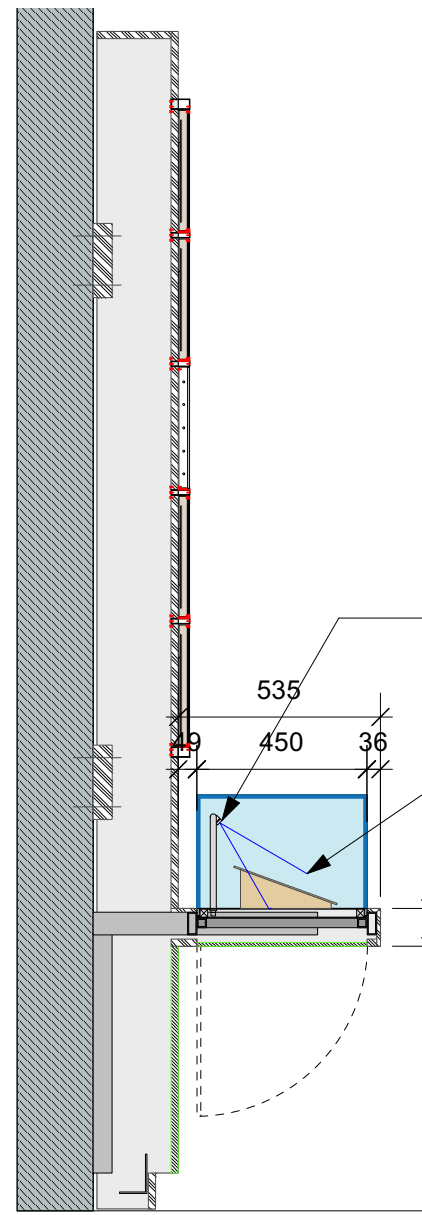

Schnitt B-B
M 1:20

R-SL-16-TG von Corporate
Friends oder gleichwertig,
LED-Tischvitrinenleuchte,
Profil Ø 10 mm, 360°
drehbar

Haube, gemäß
Regeldetail Haube
auszuführen, jedoch
ohne Klimafach.

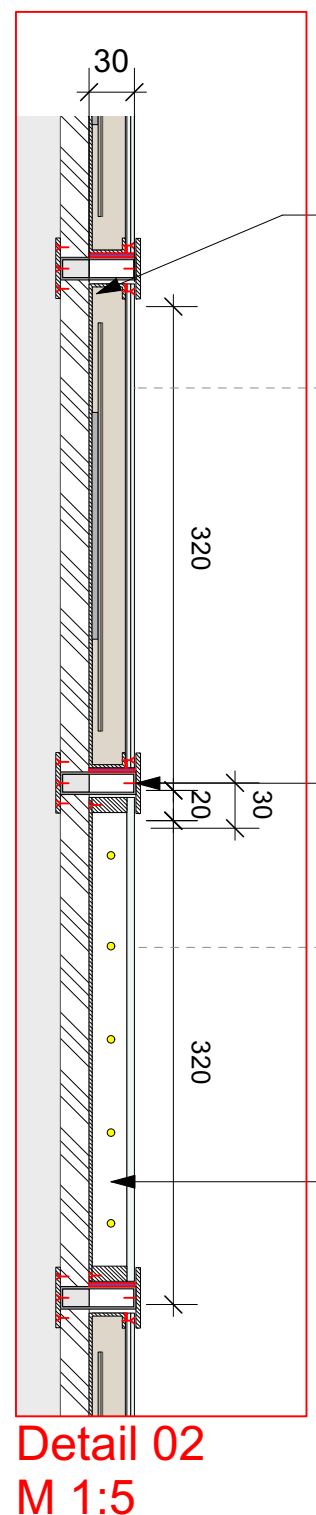

Detail 02
M 1:5

Schaukasten

Kabelführung unsichtbar durch
Wandpanel mittig in Leuchtkasten in
das Wandlelement gezogen.


Leuchtrahmen von vorne
Acrylglasscheibe geklebt und
hinten Rückseite verschraubt,
sodass LED-Beleuchtung
revisionierbar.

Leiste aus Stahlblech-Profil,
lackiert in Bereichsfarbe mit
Blende, unsichtbar verschraubt.



Schaukasten von vorne mit
VSG-Glas, 5mm verschraubt,
revisionierbar.
Verschraubung nur an Ober- und
Unterseite, sodass auf Leiste
stehend nicht sichtbar.

Schaukasten rundum abgedichtet
zum VSG-Glas

LEUCHTRAHMEN, Vorderseite mit abgenommener Acrylglasscheibe
und vertikaler Schnitt
M 1:5

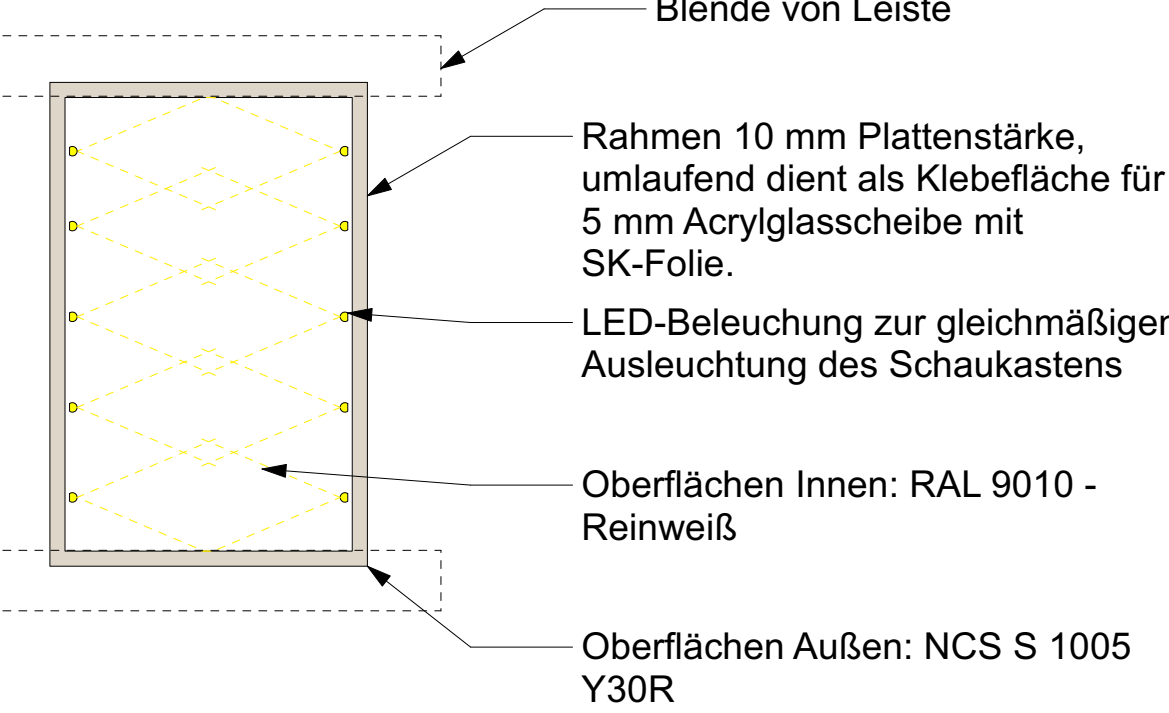


SCHAUKASTEN, Vorderseite mit abgeschraubter VSG-Glasscheibe
und vertikaler Schnitt
M 1:5

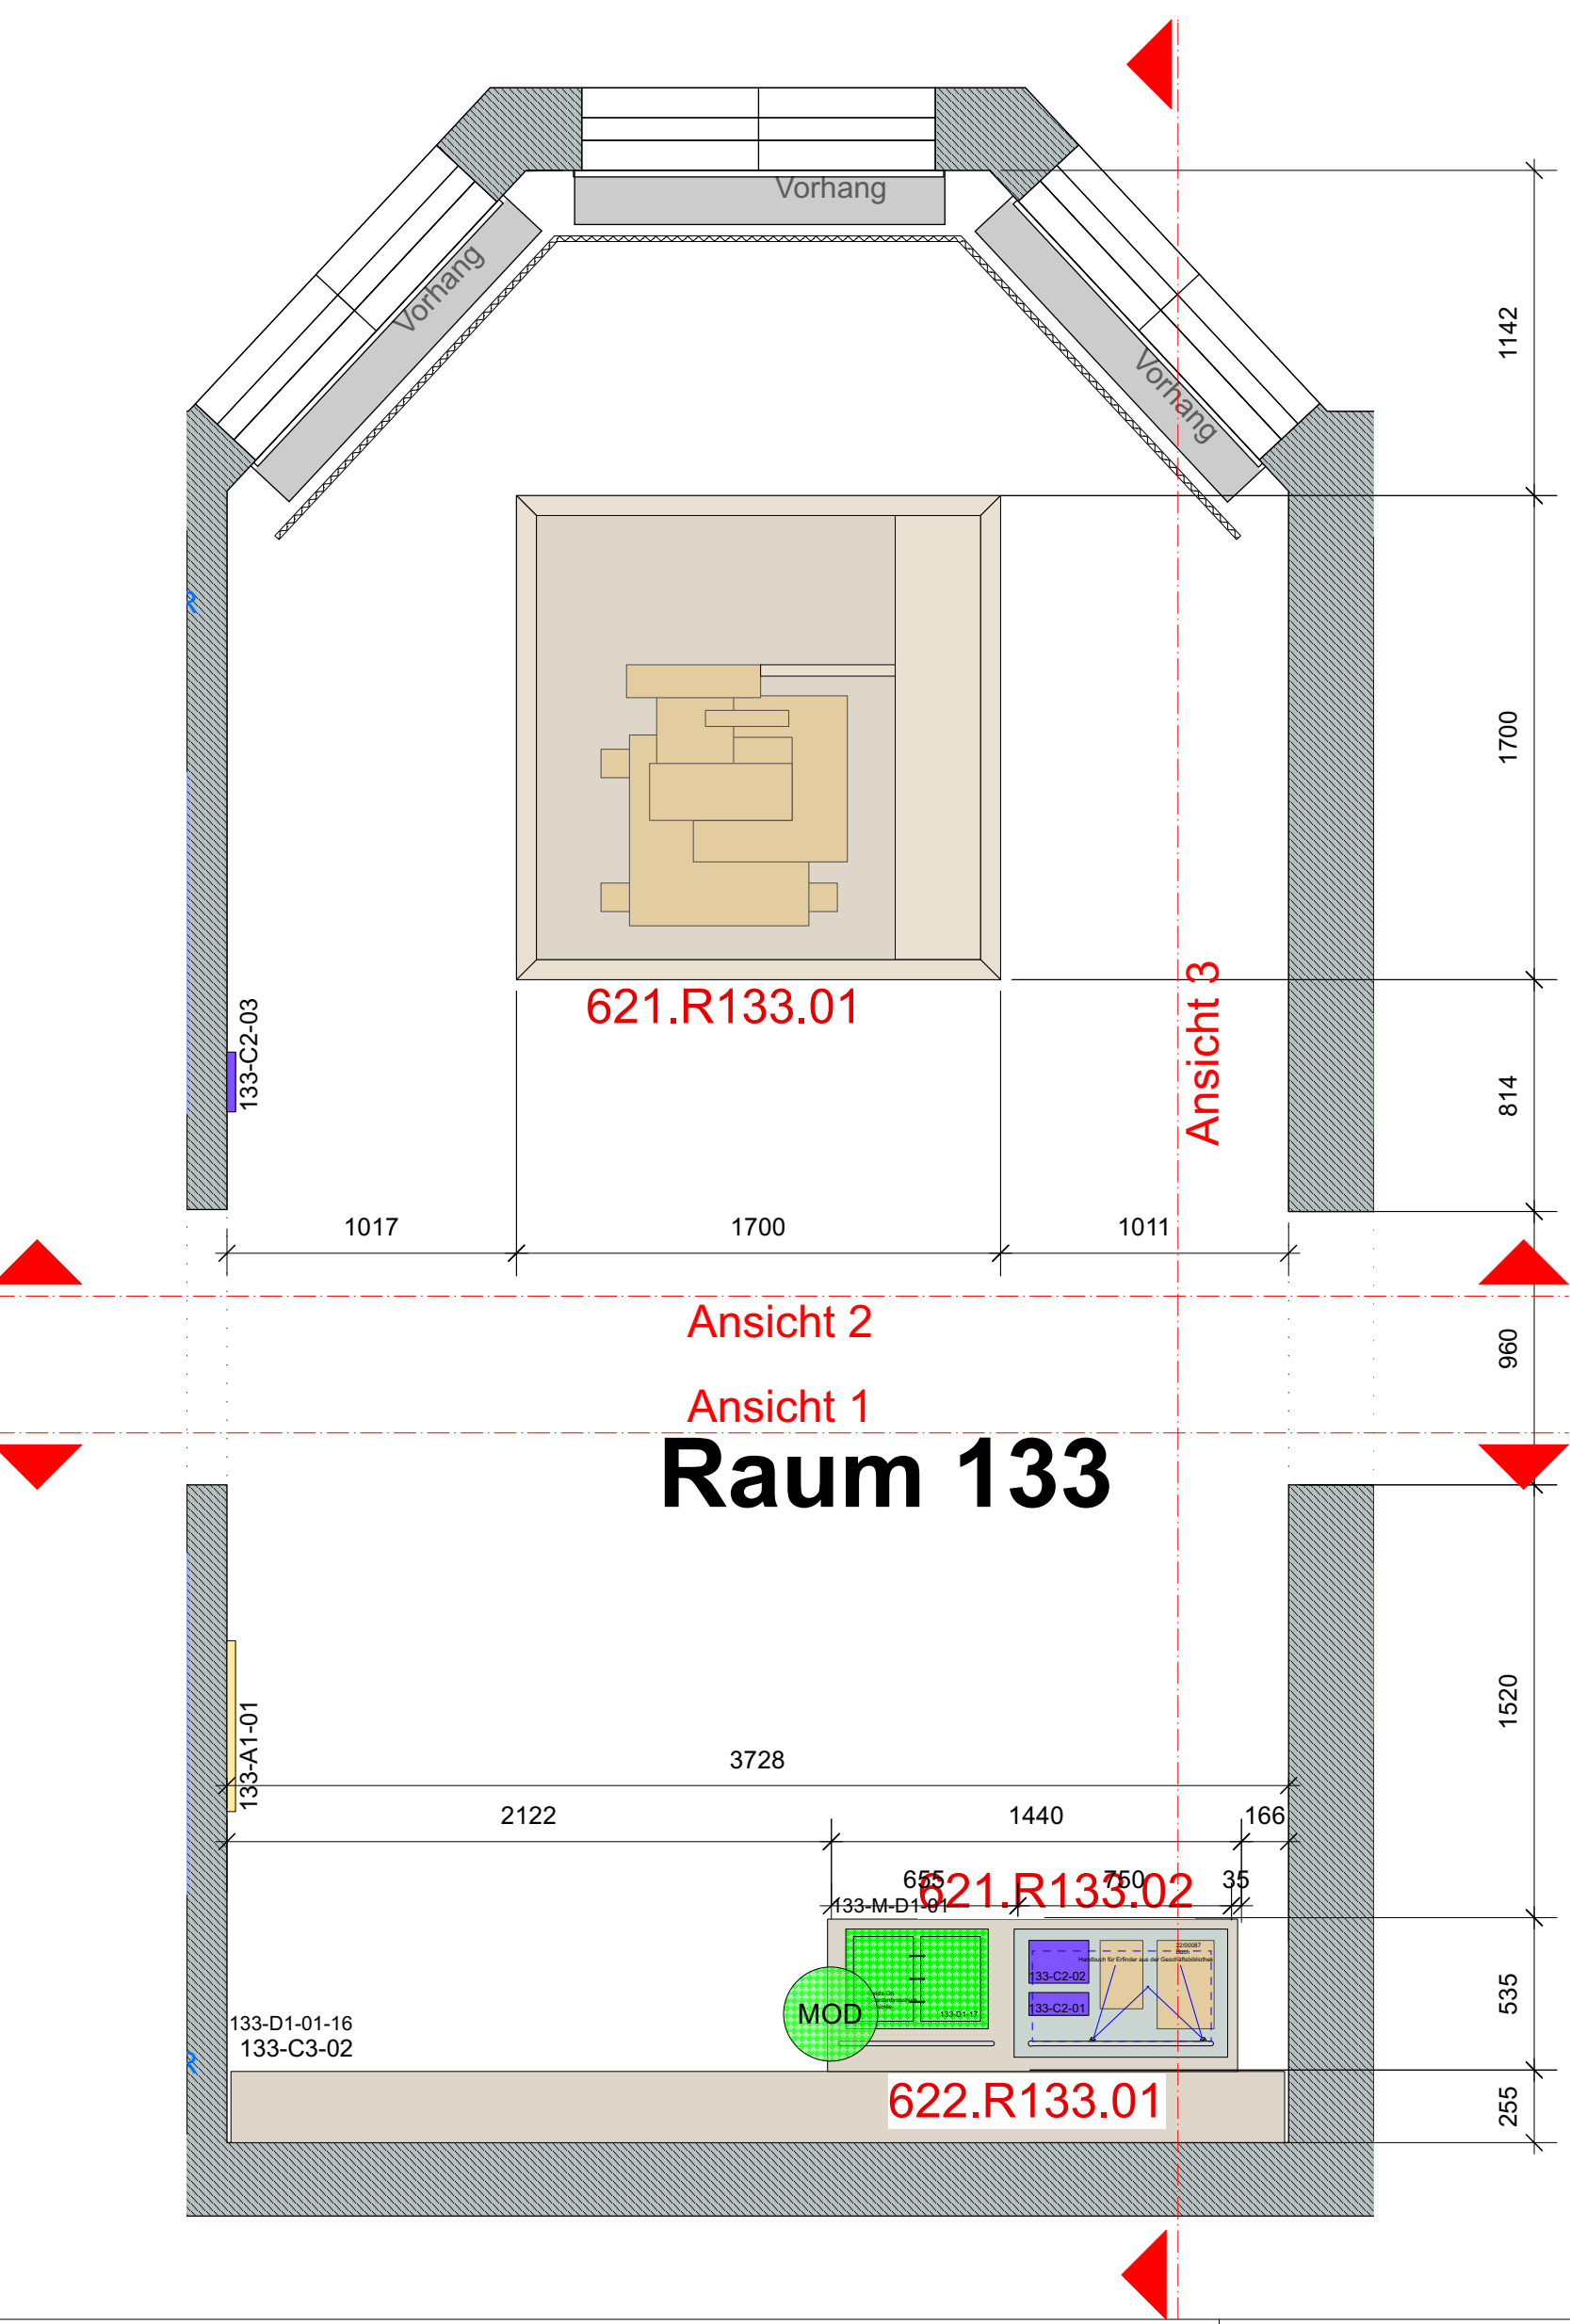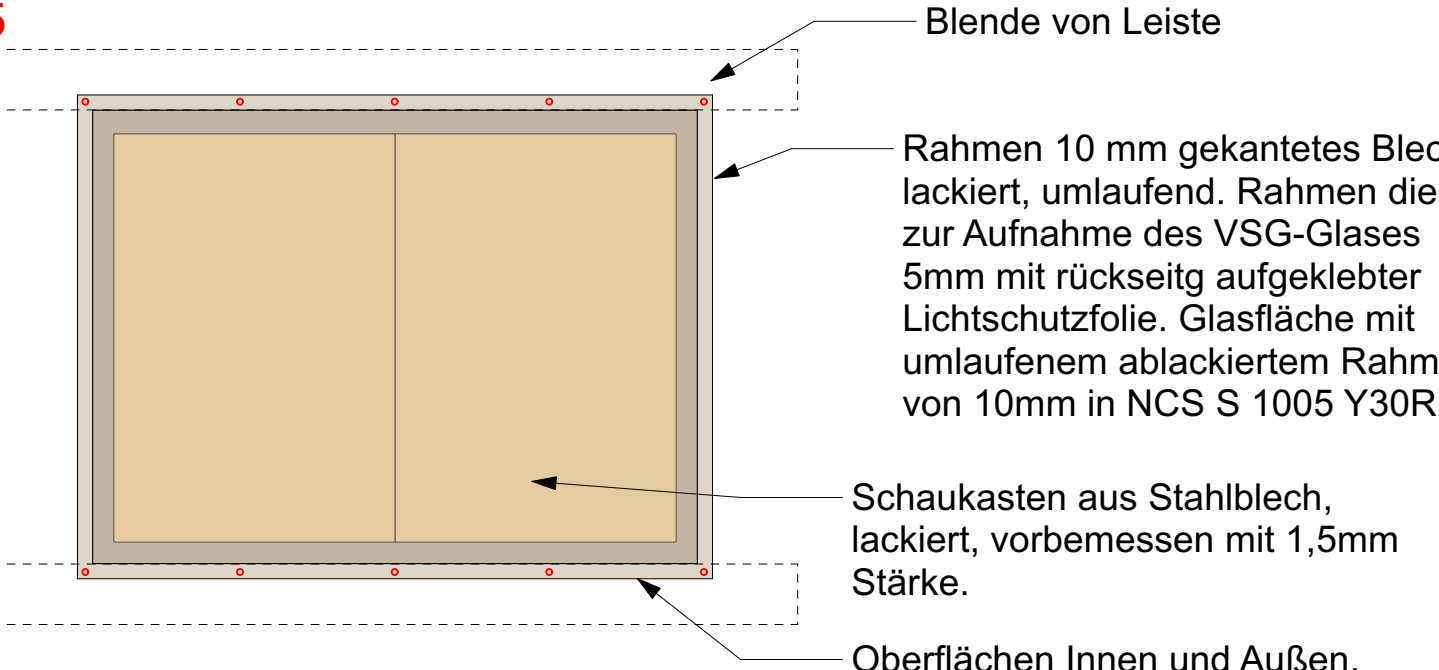


Ansicht 2
Ansicht 1
Raum 133

Möbelelement 622.R133.01
Stahlrahmenkonstruktion mit Schwerlastpodest für Exponat "Exzenterpresse"
4 Stk, C1-DL von Corporate Friends o.g., champagner

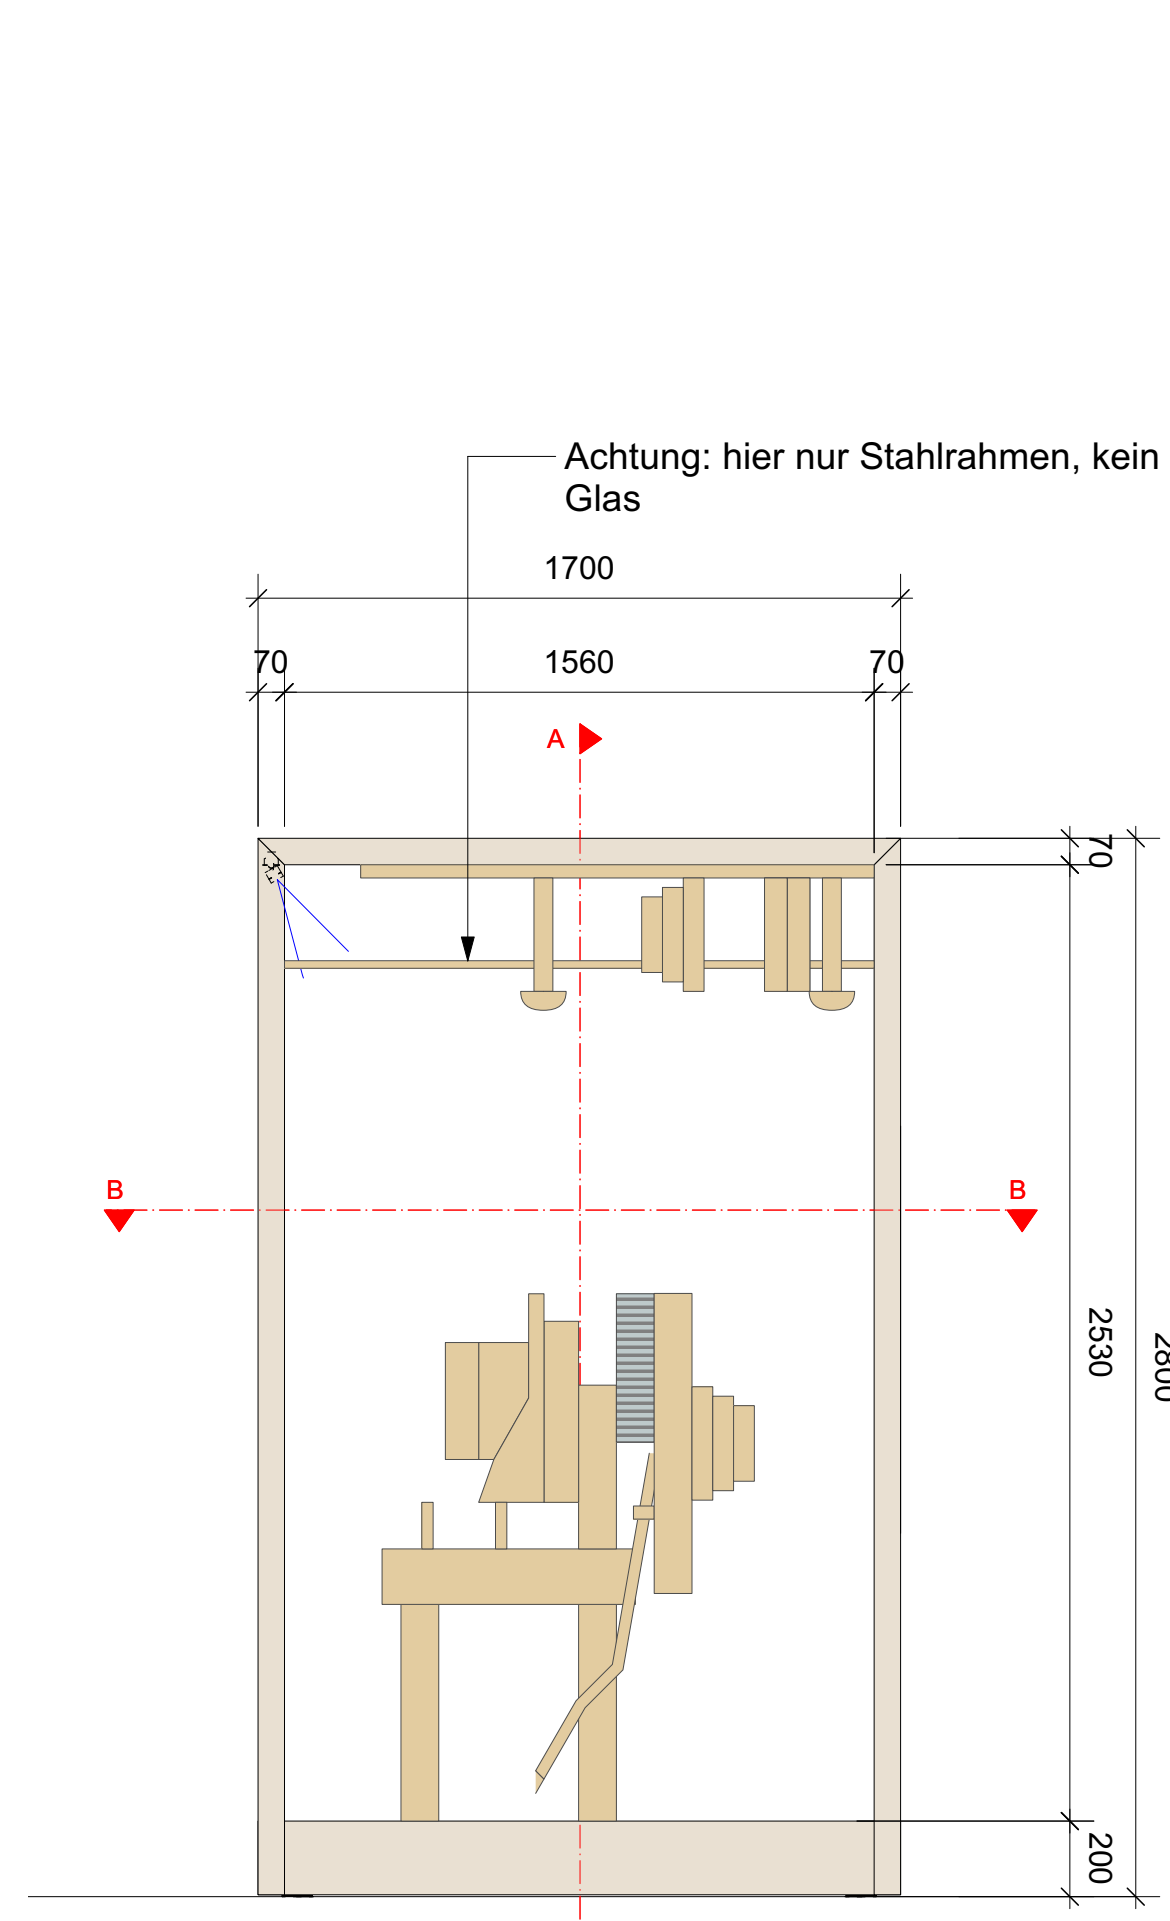


Seitenansicht
M 1:20

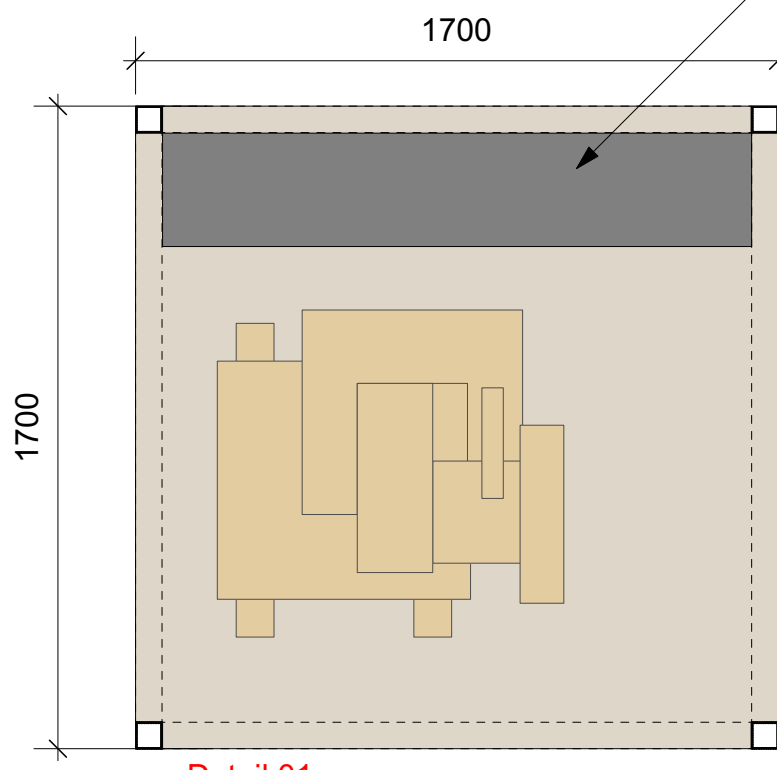

Detail 01

Schnitt B-B
M 1:20

Innerhalb der Stahlrahmenkonstruktion soll ein Stahlblech vorgesehen werden, lackiert,
im Farbton des Exponates (anthrazit), kraftschlüssig verschraubt. Größe 1700 x 200
mm. Dieses Stahlblech dient der Aufnahme des Exponates (circa 60kg). Alle
vorbereitenden Befestigungspunkte sind vor Ort am Exponat auszumessen.

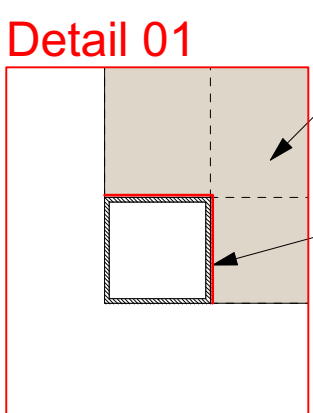

Vollflächige HPL-beschichteter Holzwerkstoff in
Bereichsfarbe, ohne Fugen
Alle Kanten beschichtet

Ausschnitt im Holzwerkstoff für Vierkantrohr
Vierkantrohr lackiert in Bereichsfarbe

Innenliegender Steckverbinder zur
statischen Aussteifung der oberen Ecke
der Konstruktion

Stahlrahmen aus Profil 70 x 70 mm, 4-Kantrohr lackiert.
Rahmen geeignet zur Aufnahme des Transmissionsantriebs.
Alle Befestigungspunkte sind vor Ort am Exponat auszumessen.

Dimensionierung nach statischer Erfordernis.

Einrichtung und Fixierung von VE Exponateinrichter
Absprache und Abstimmung mit AG und Fachplaner

HPL Sockel Schwerlast mit flächiger Lastverteilung

Schnitt A-A
M 1:20

Positionen für R134

622.R134.01
622.R134.02
622.R134.03
622.R134.04
623.R134.01


R134_M01_Stadtmodell
R134_M02_Lenzmann

Revi-Öffnung

NCS S 1005 Y30R

Resopal_Affinity_
0147-TS

Keine Werkstattzeichnung. Alle Maße sind vom Auftragnehmer eigenverantwortlich vor Ort zu prüfen -
Differenzen an Planer überführt und freigegeben werden. Standsicherheit und Statik, sowie Ausführung der
Unterkonstruktion liegen in der Verantwortung des AN.
Die in den Zeichnungen angegebenen Unterkonstruktionen sind statisch zu überprüfen und zu bemessen.

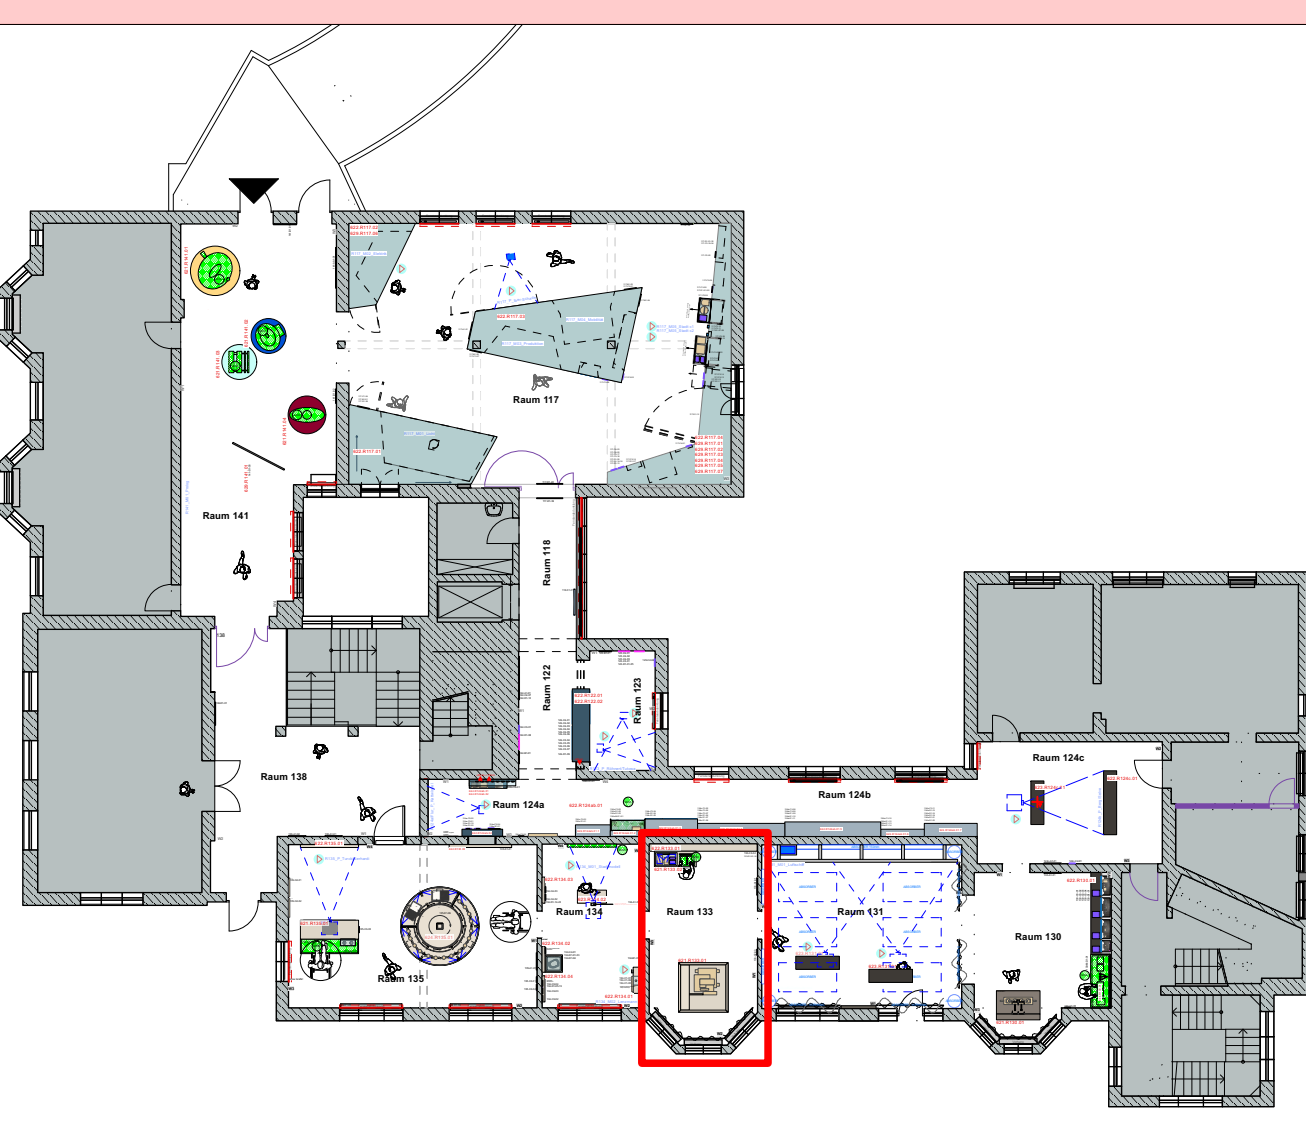

Änderung zur Ursprungsdatei vom				Index				Datum				gez.				Art der Änderung / Ergänzung			
Bauvorhaben				Bauherr/Nutzer				Planverfasser											
Neue Dauerausstellung im Stadt- und Geschichtsmuseum Lüdenscheld				Stadt Lüdenscheld Fachbereich Kultur, Museum, Galerie und Archiv c/o Museum der Stadt Lüdenscheld Friedrich-von-Siem-Strasse 15 42699 Soltau 03851 Lüdenscheld				Duncan McCauley Ascherstrasse 5 13089 Berlin T 030 84712277-1 F 030 84712277-6 info@dmccauley.com											
Status				Zeichnung															
				NDA_LP5_Ausstellungsplanung_R133_01															
Leistungsphase				Kurzbezeichnung Plan				Index				Datum				gez.			
LP5				NDA_LP5_AP_R133_01				-				10.09.2024				an			
																Format			
																A0			
																Maßstab			
																1:20			
																Einheit			
																mm			