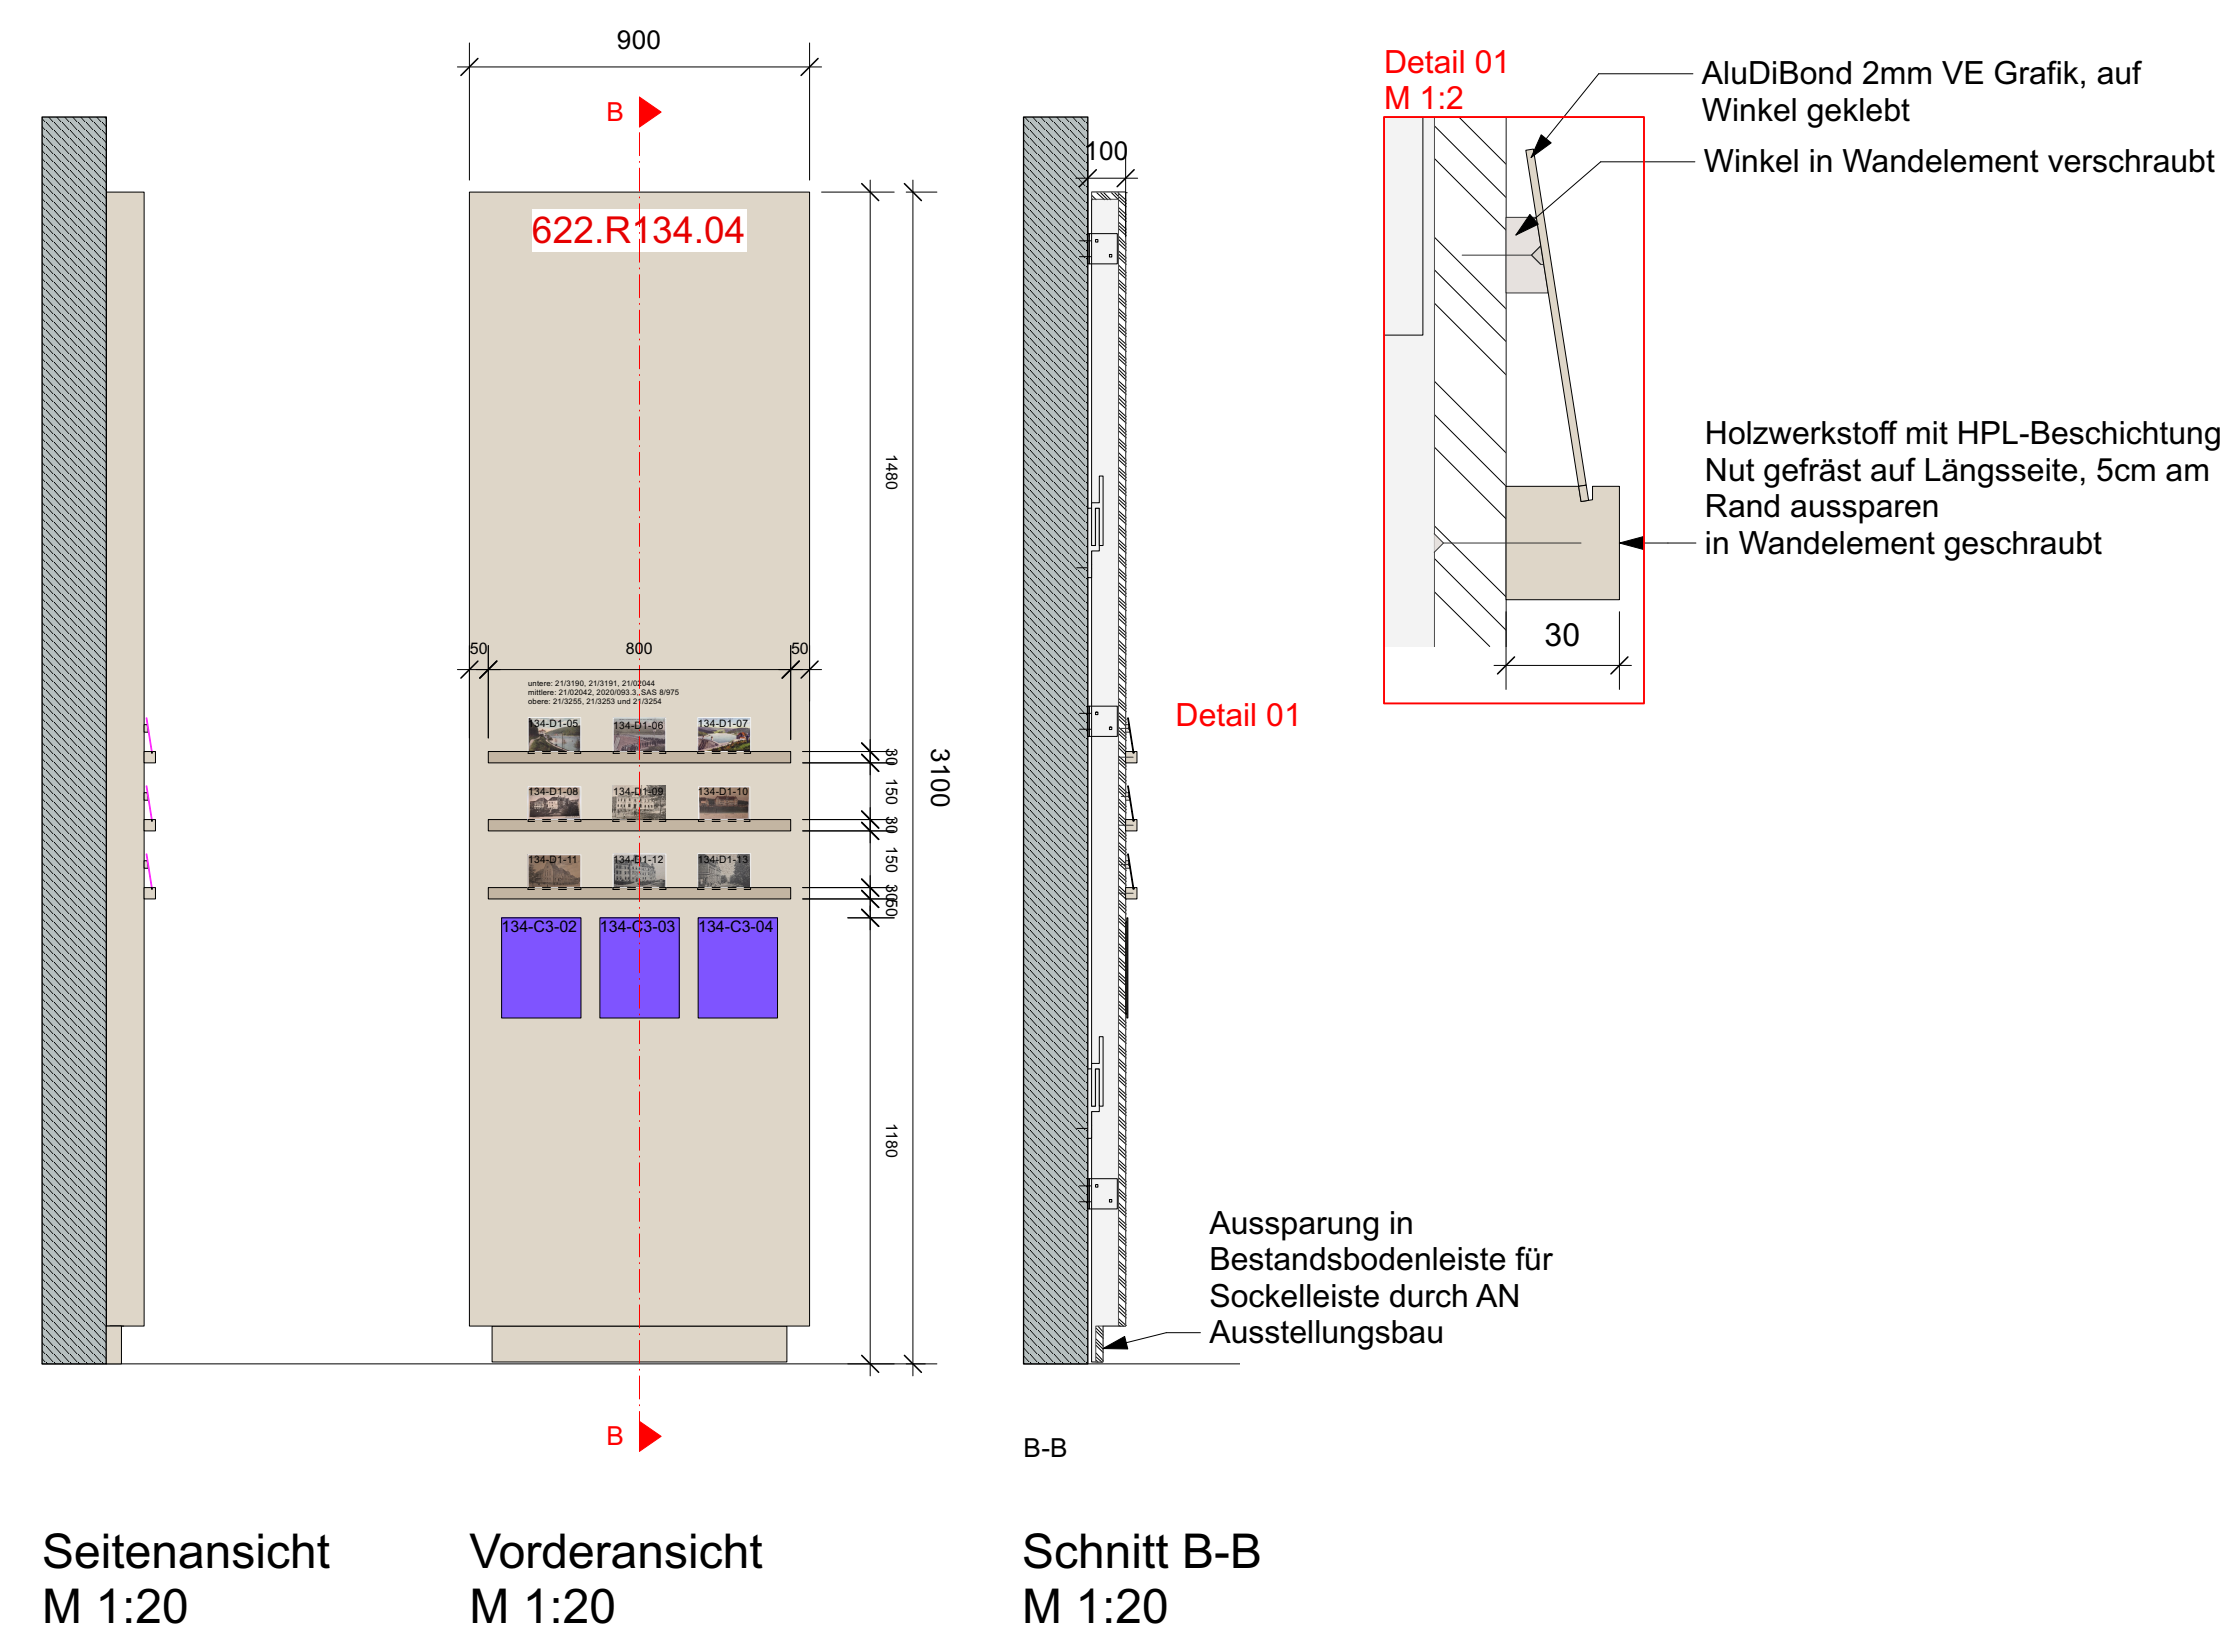
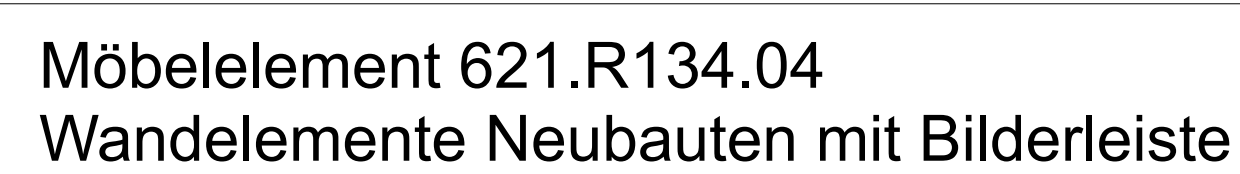
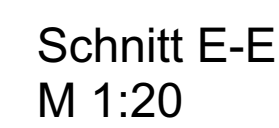
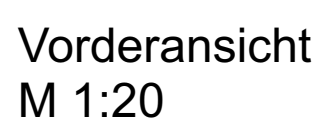
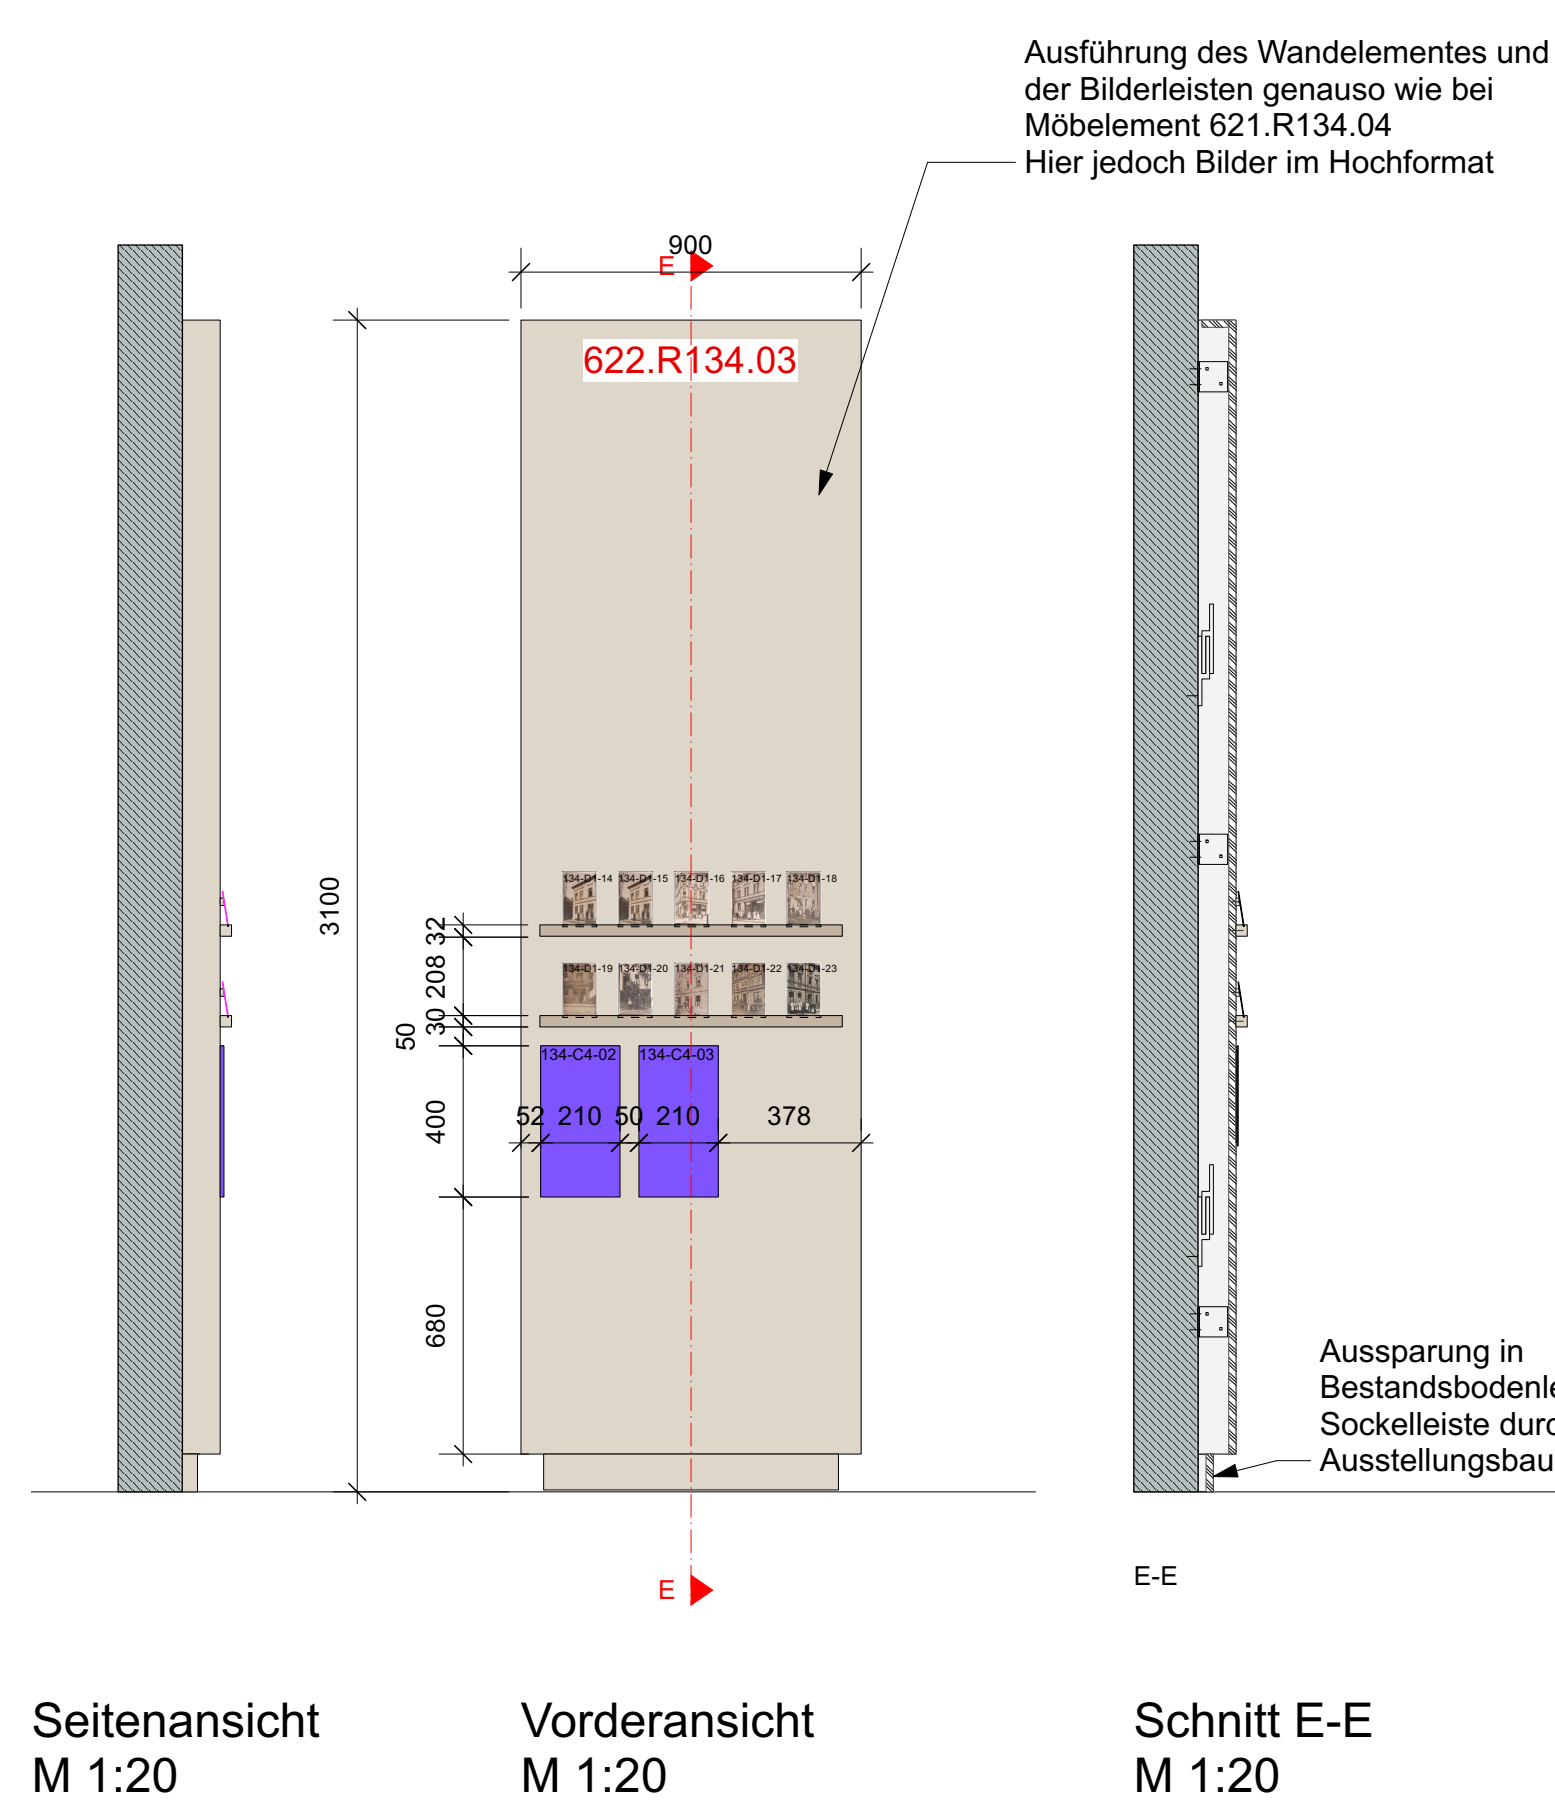
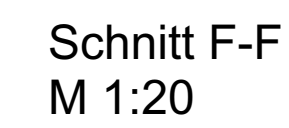
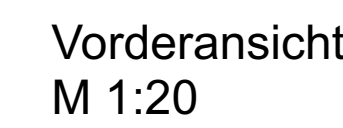
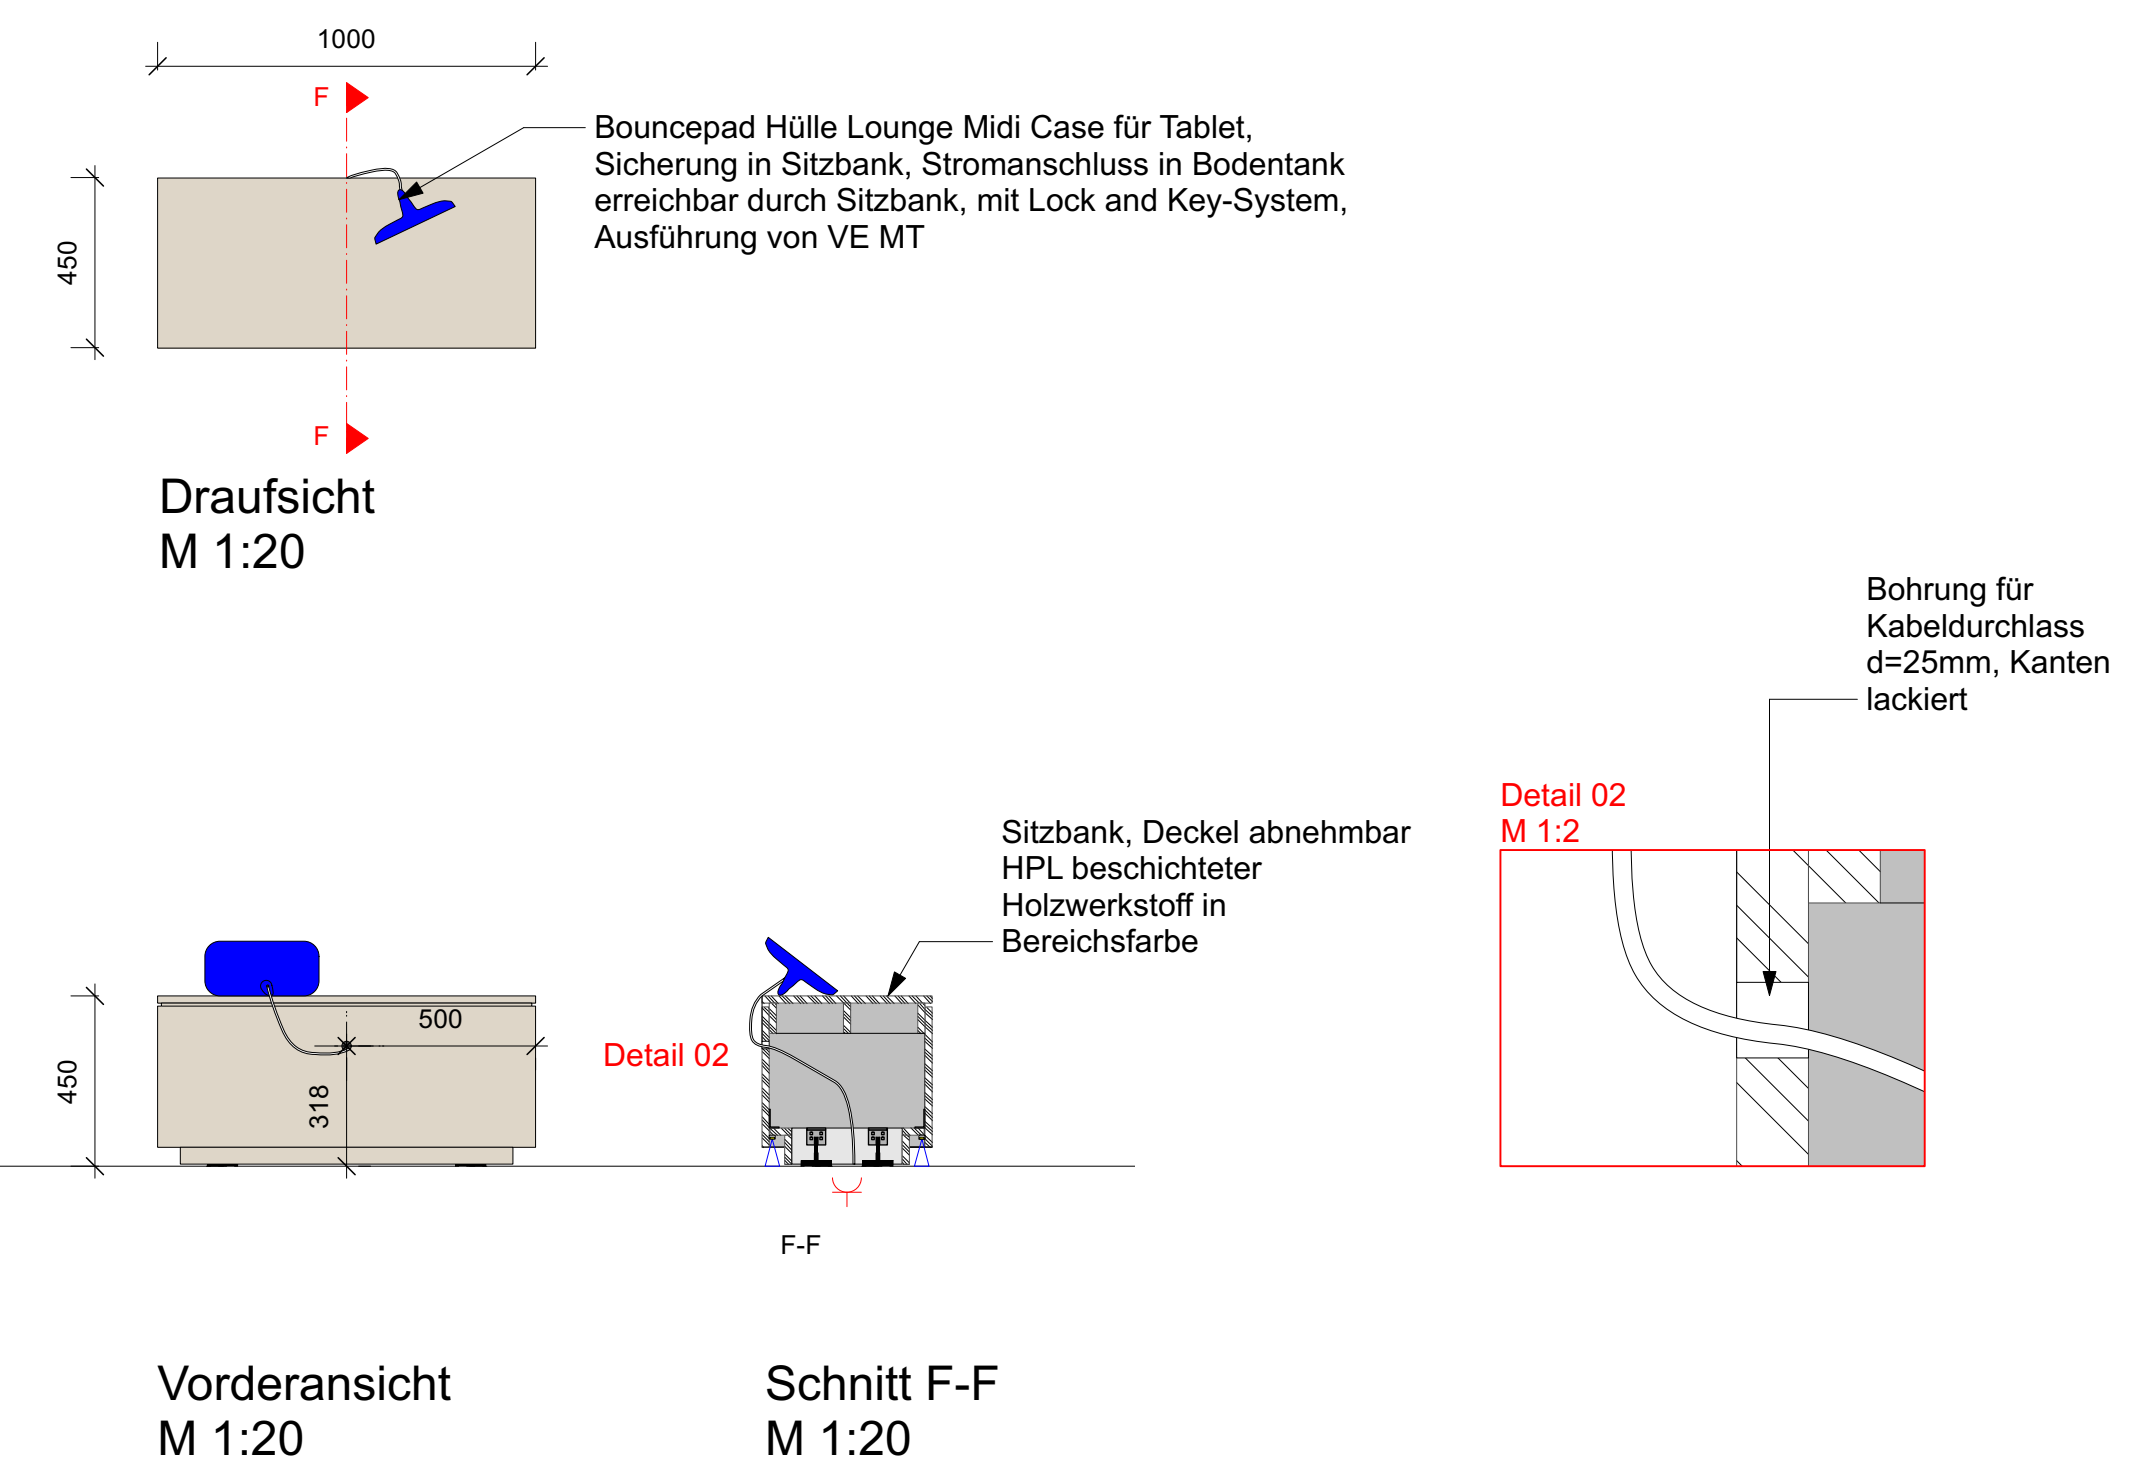
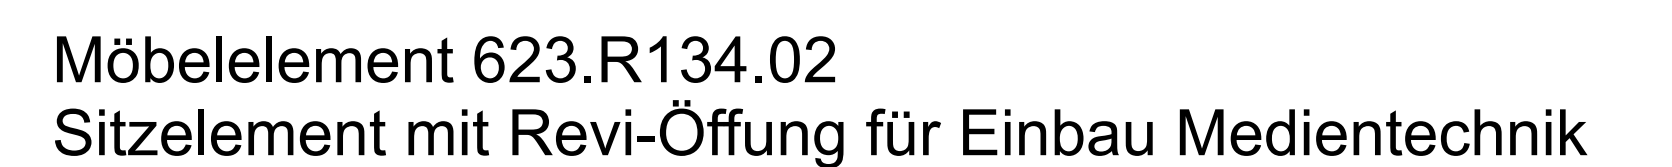
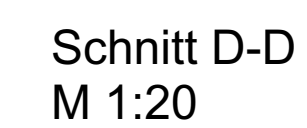
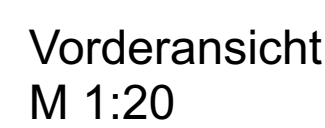
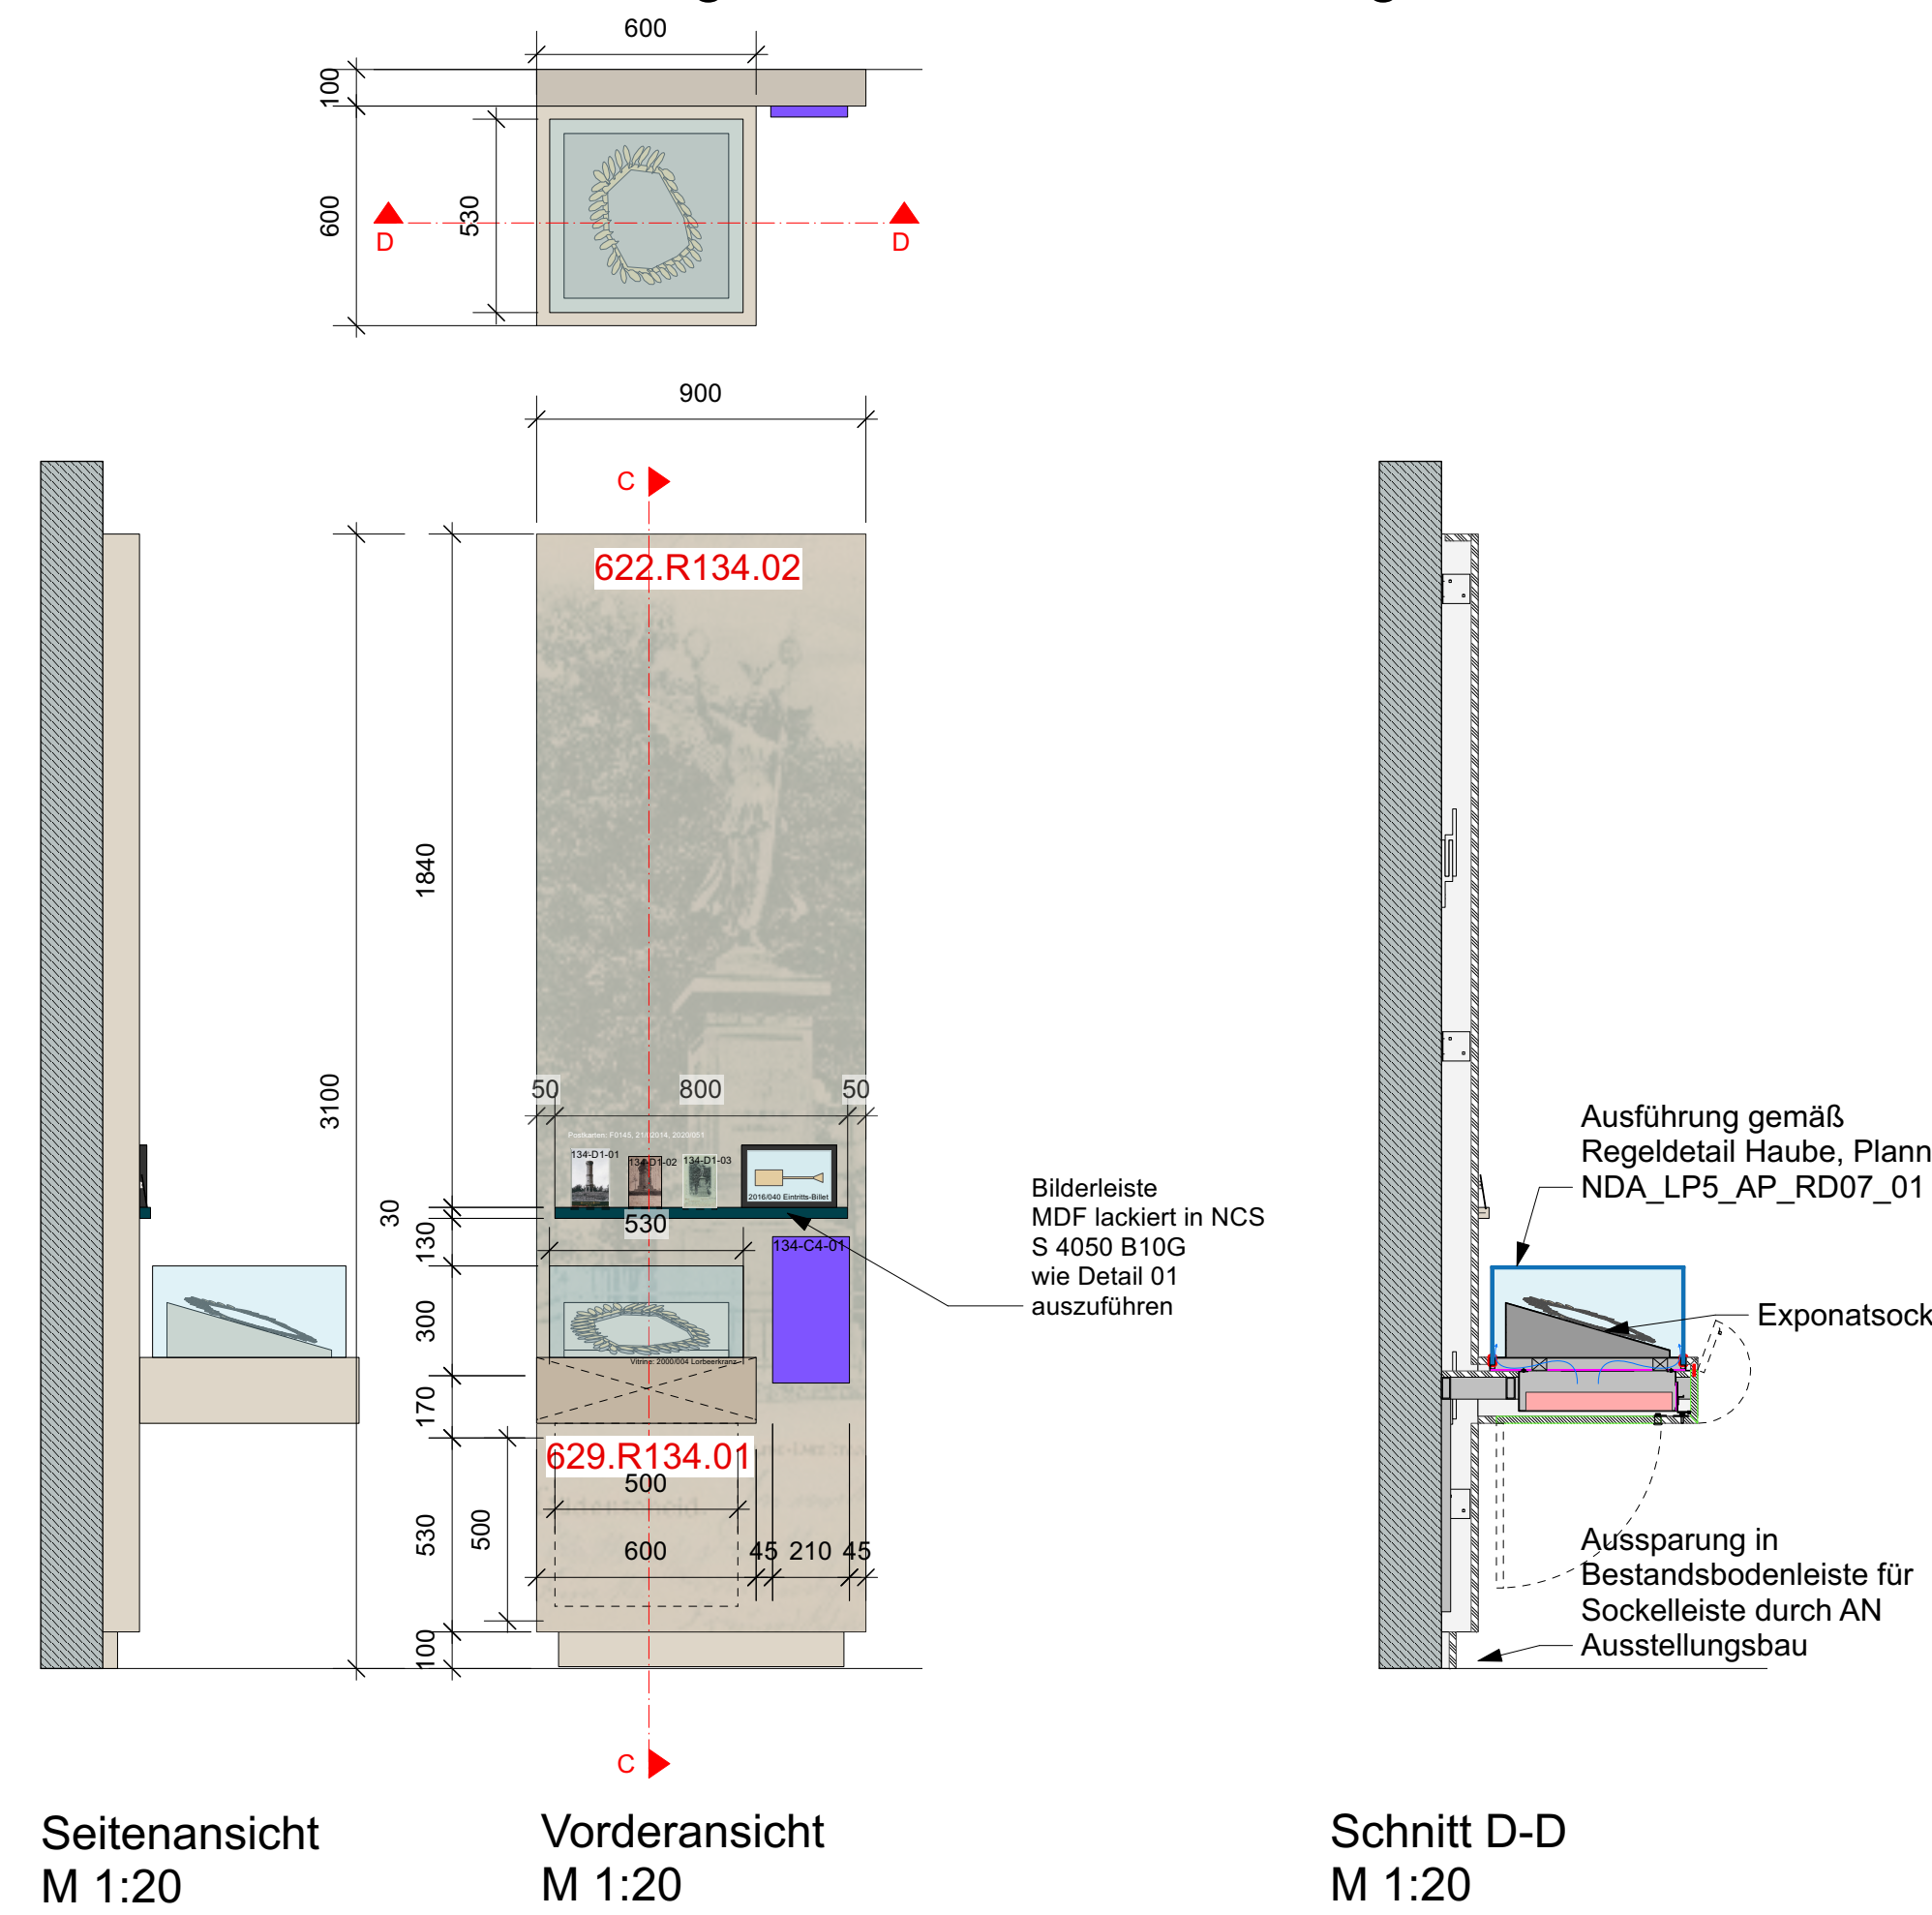
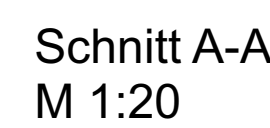
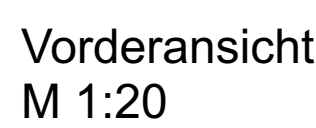
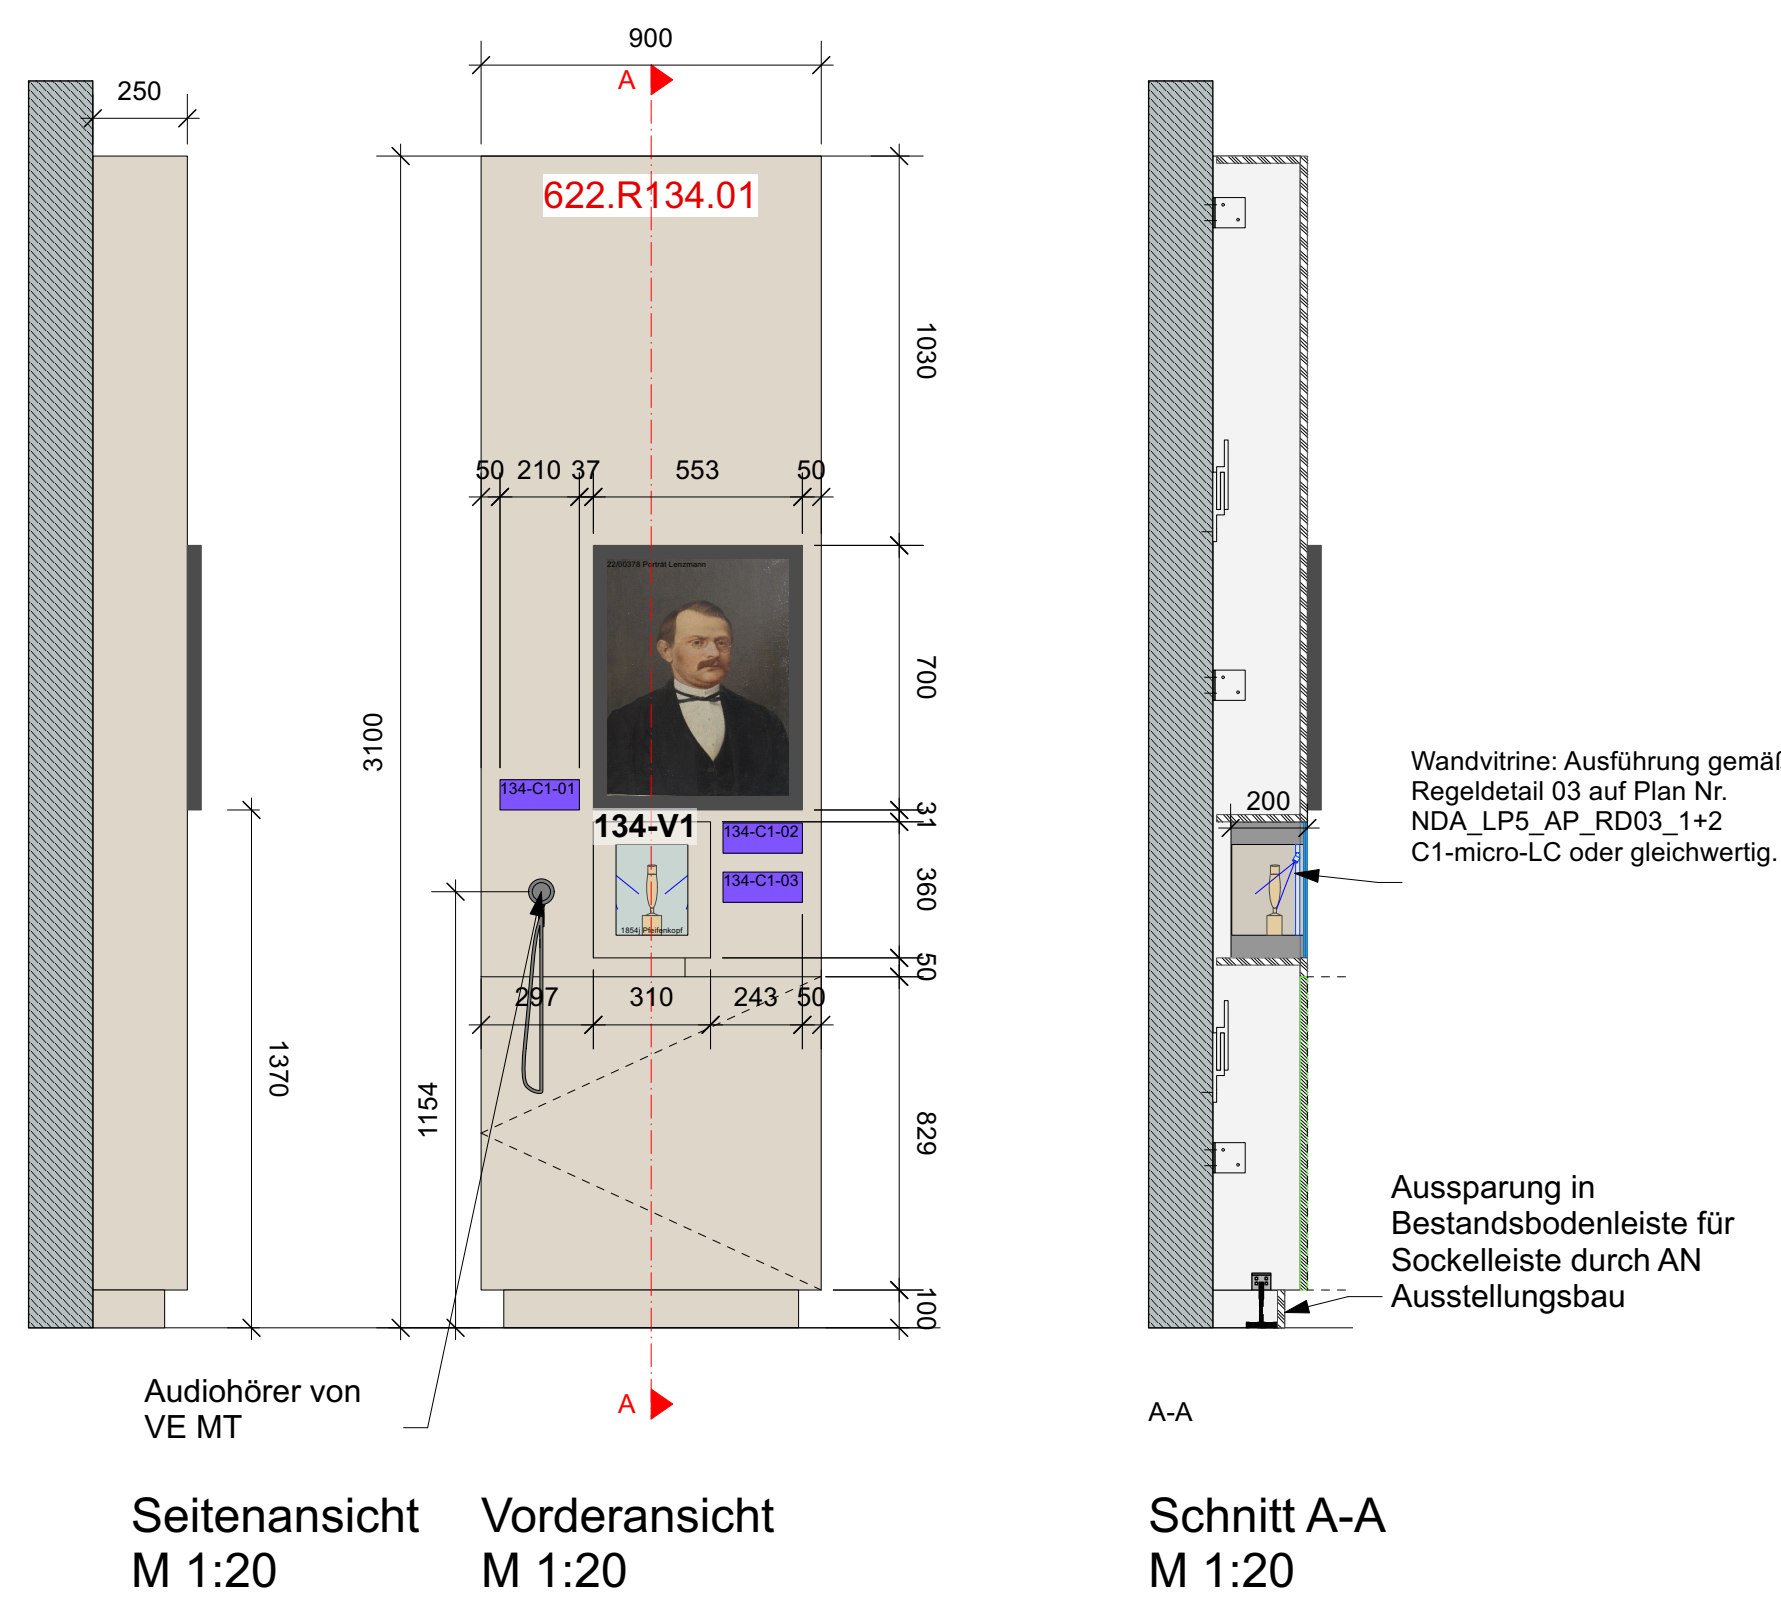
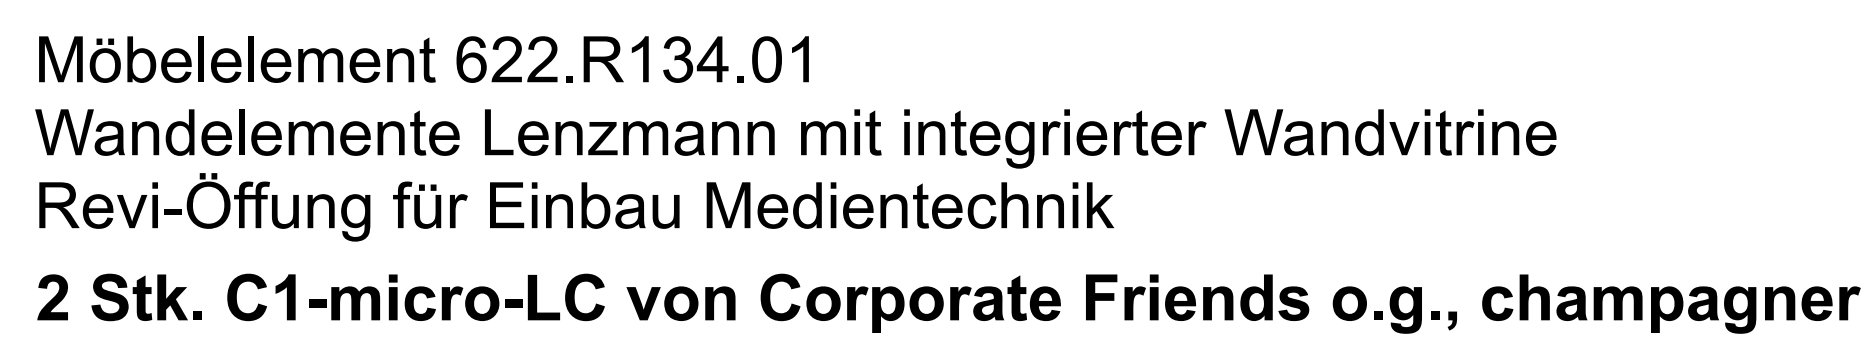
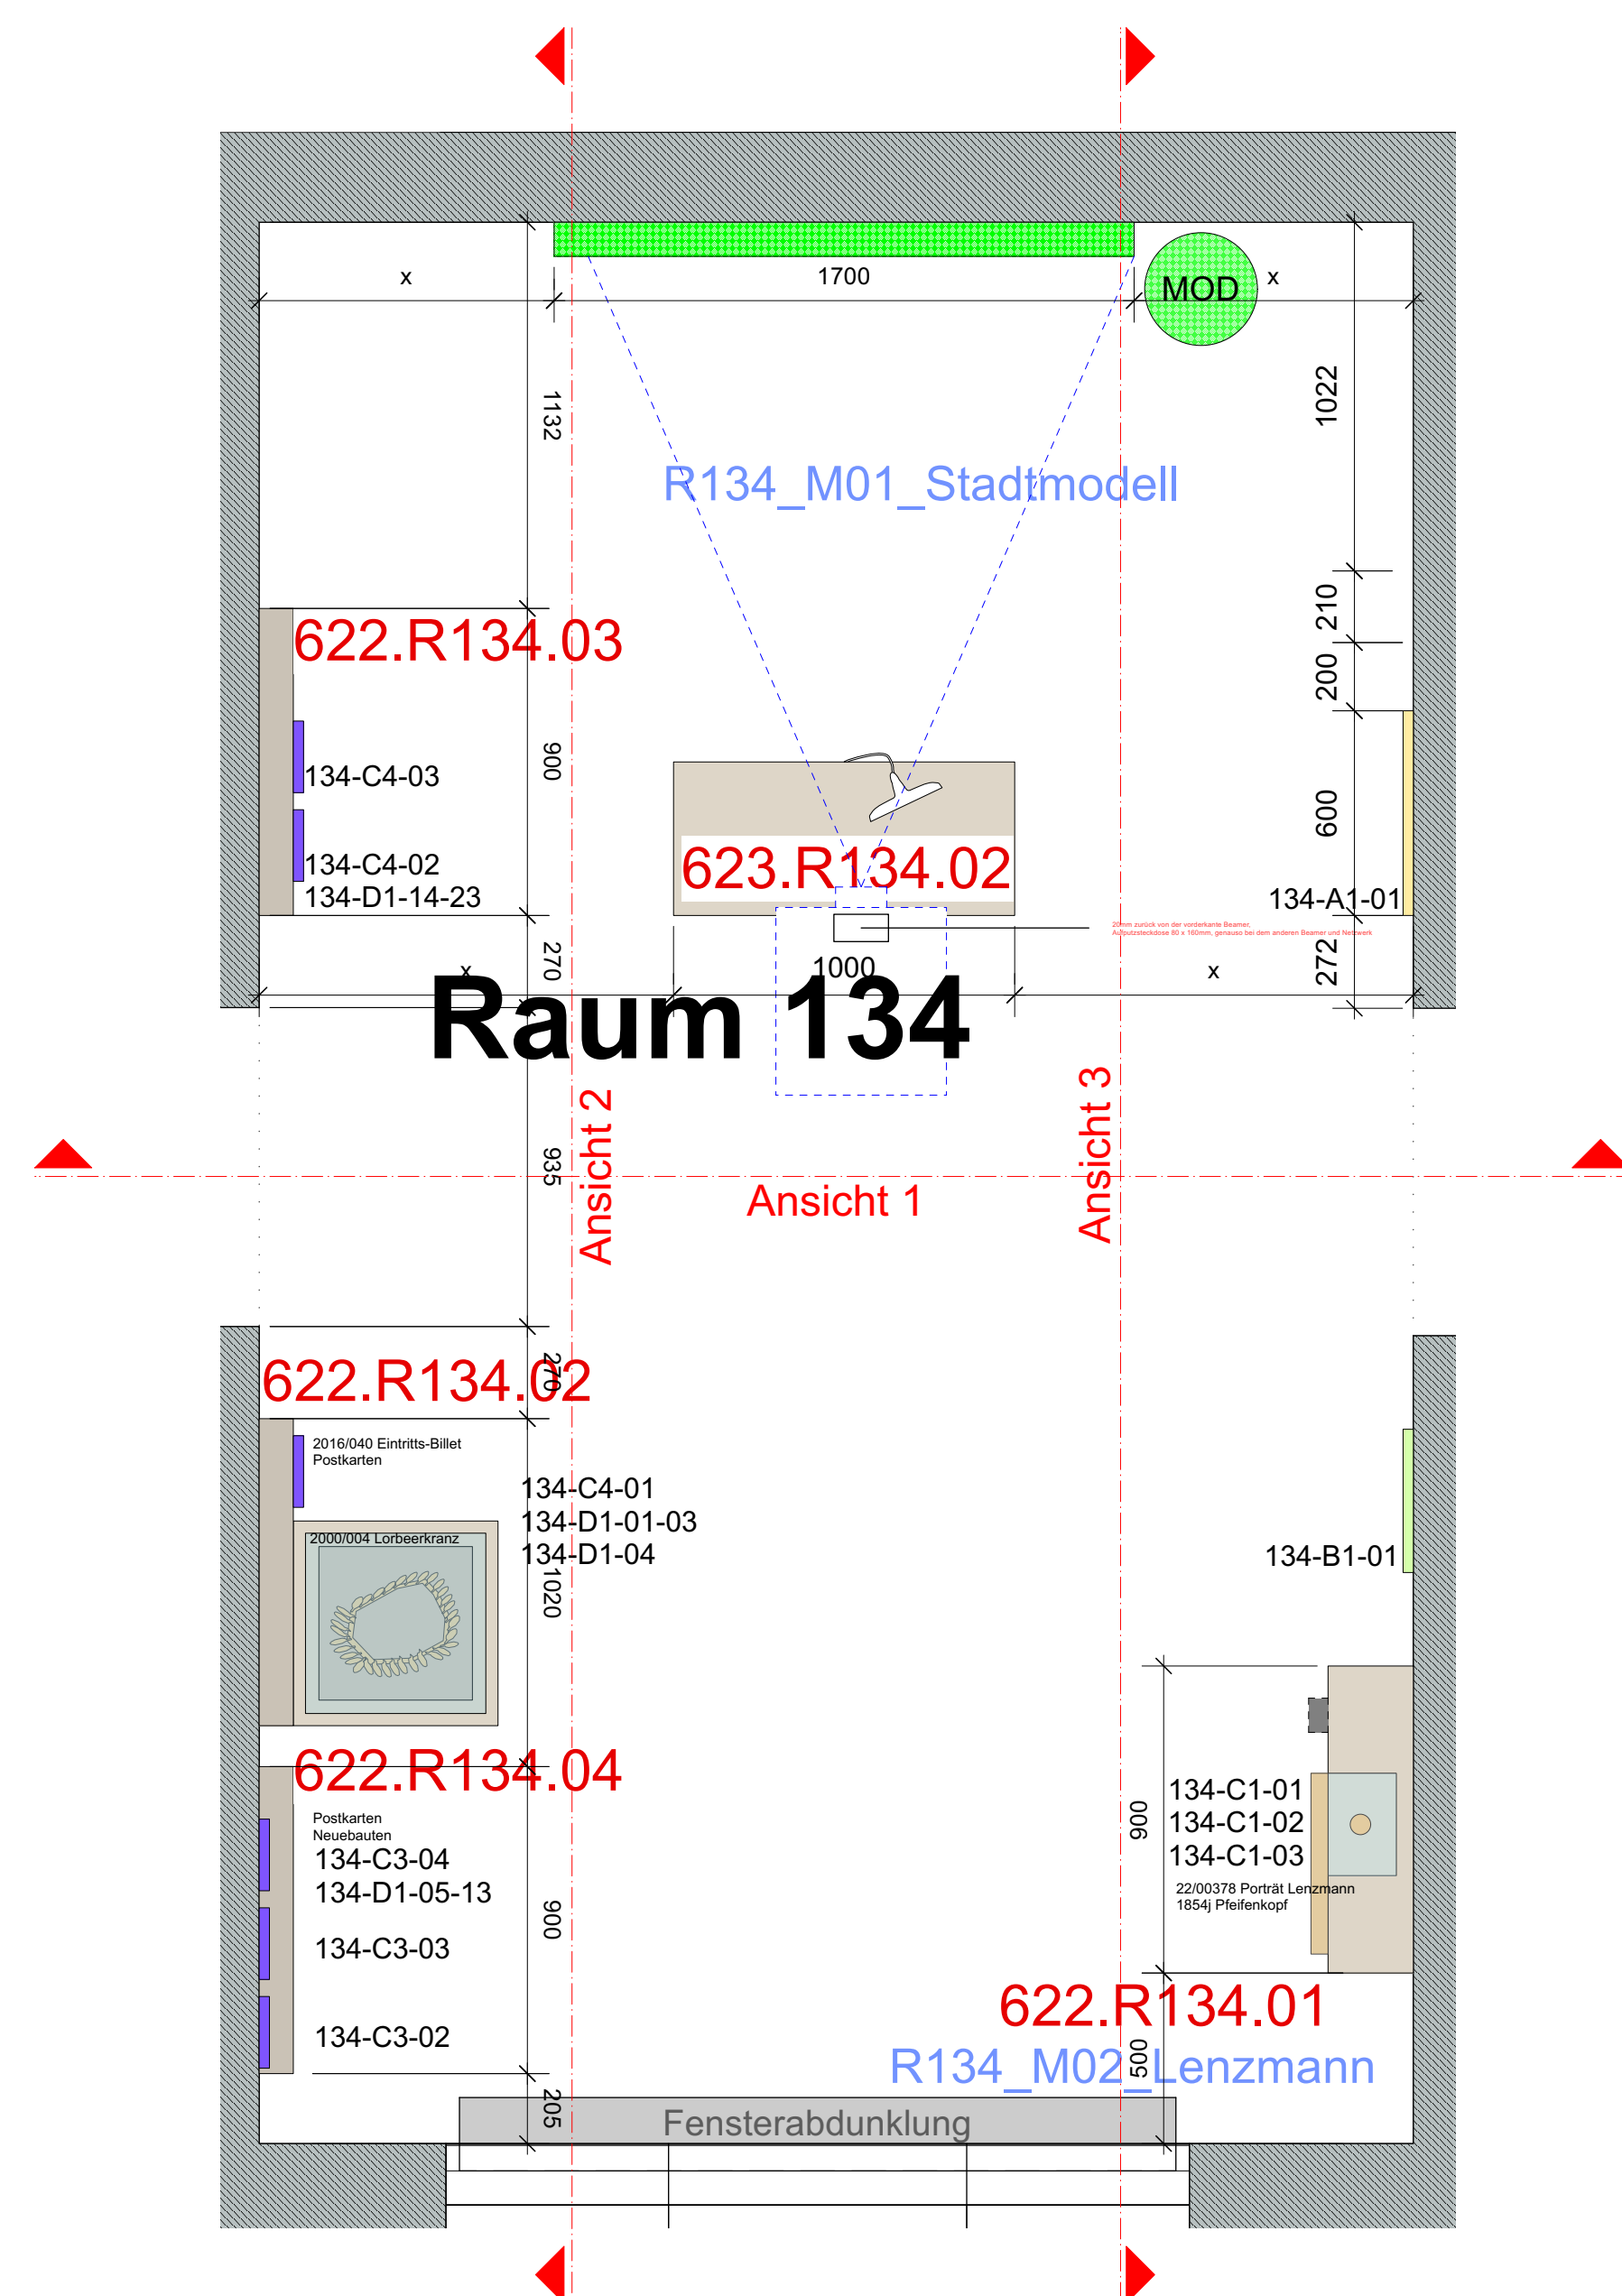
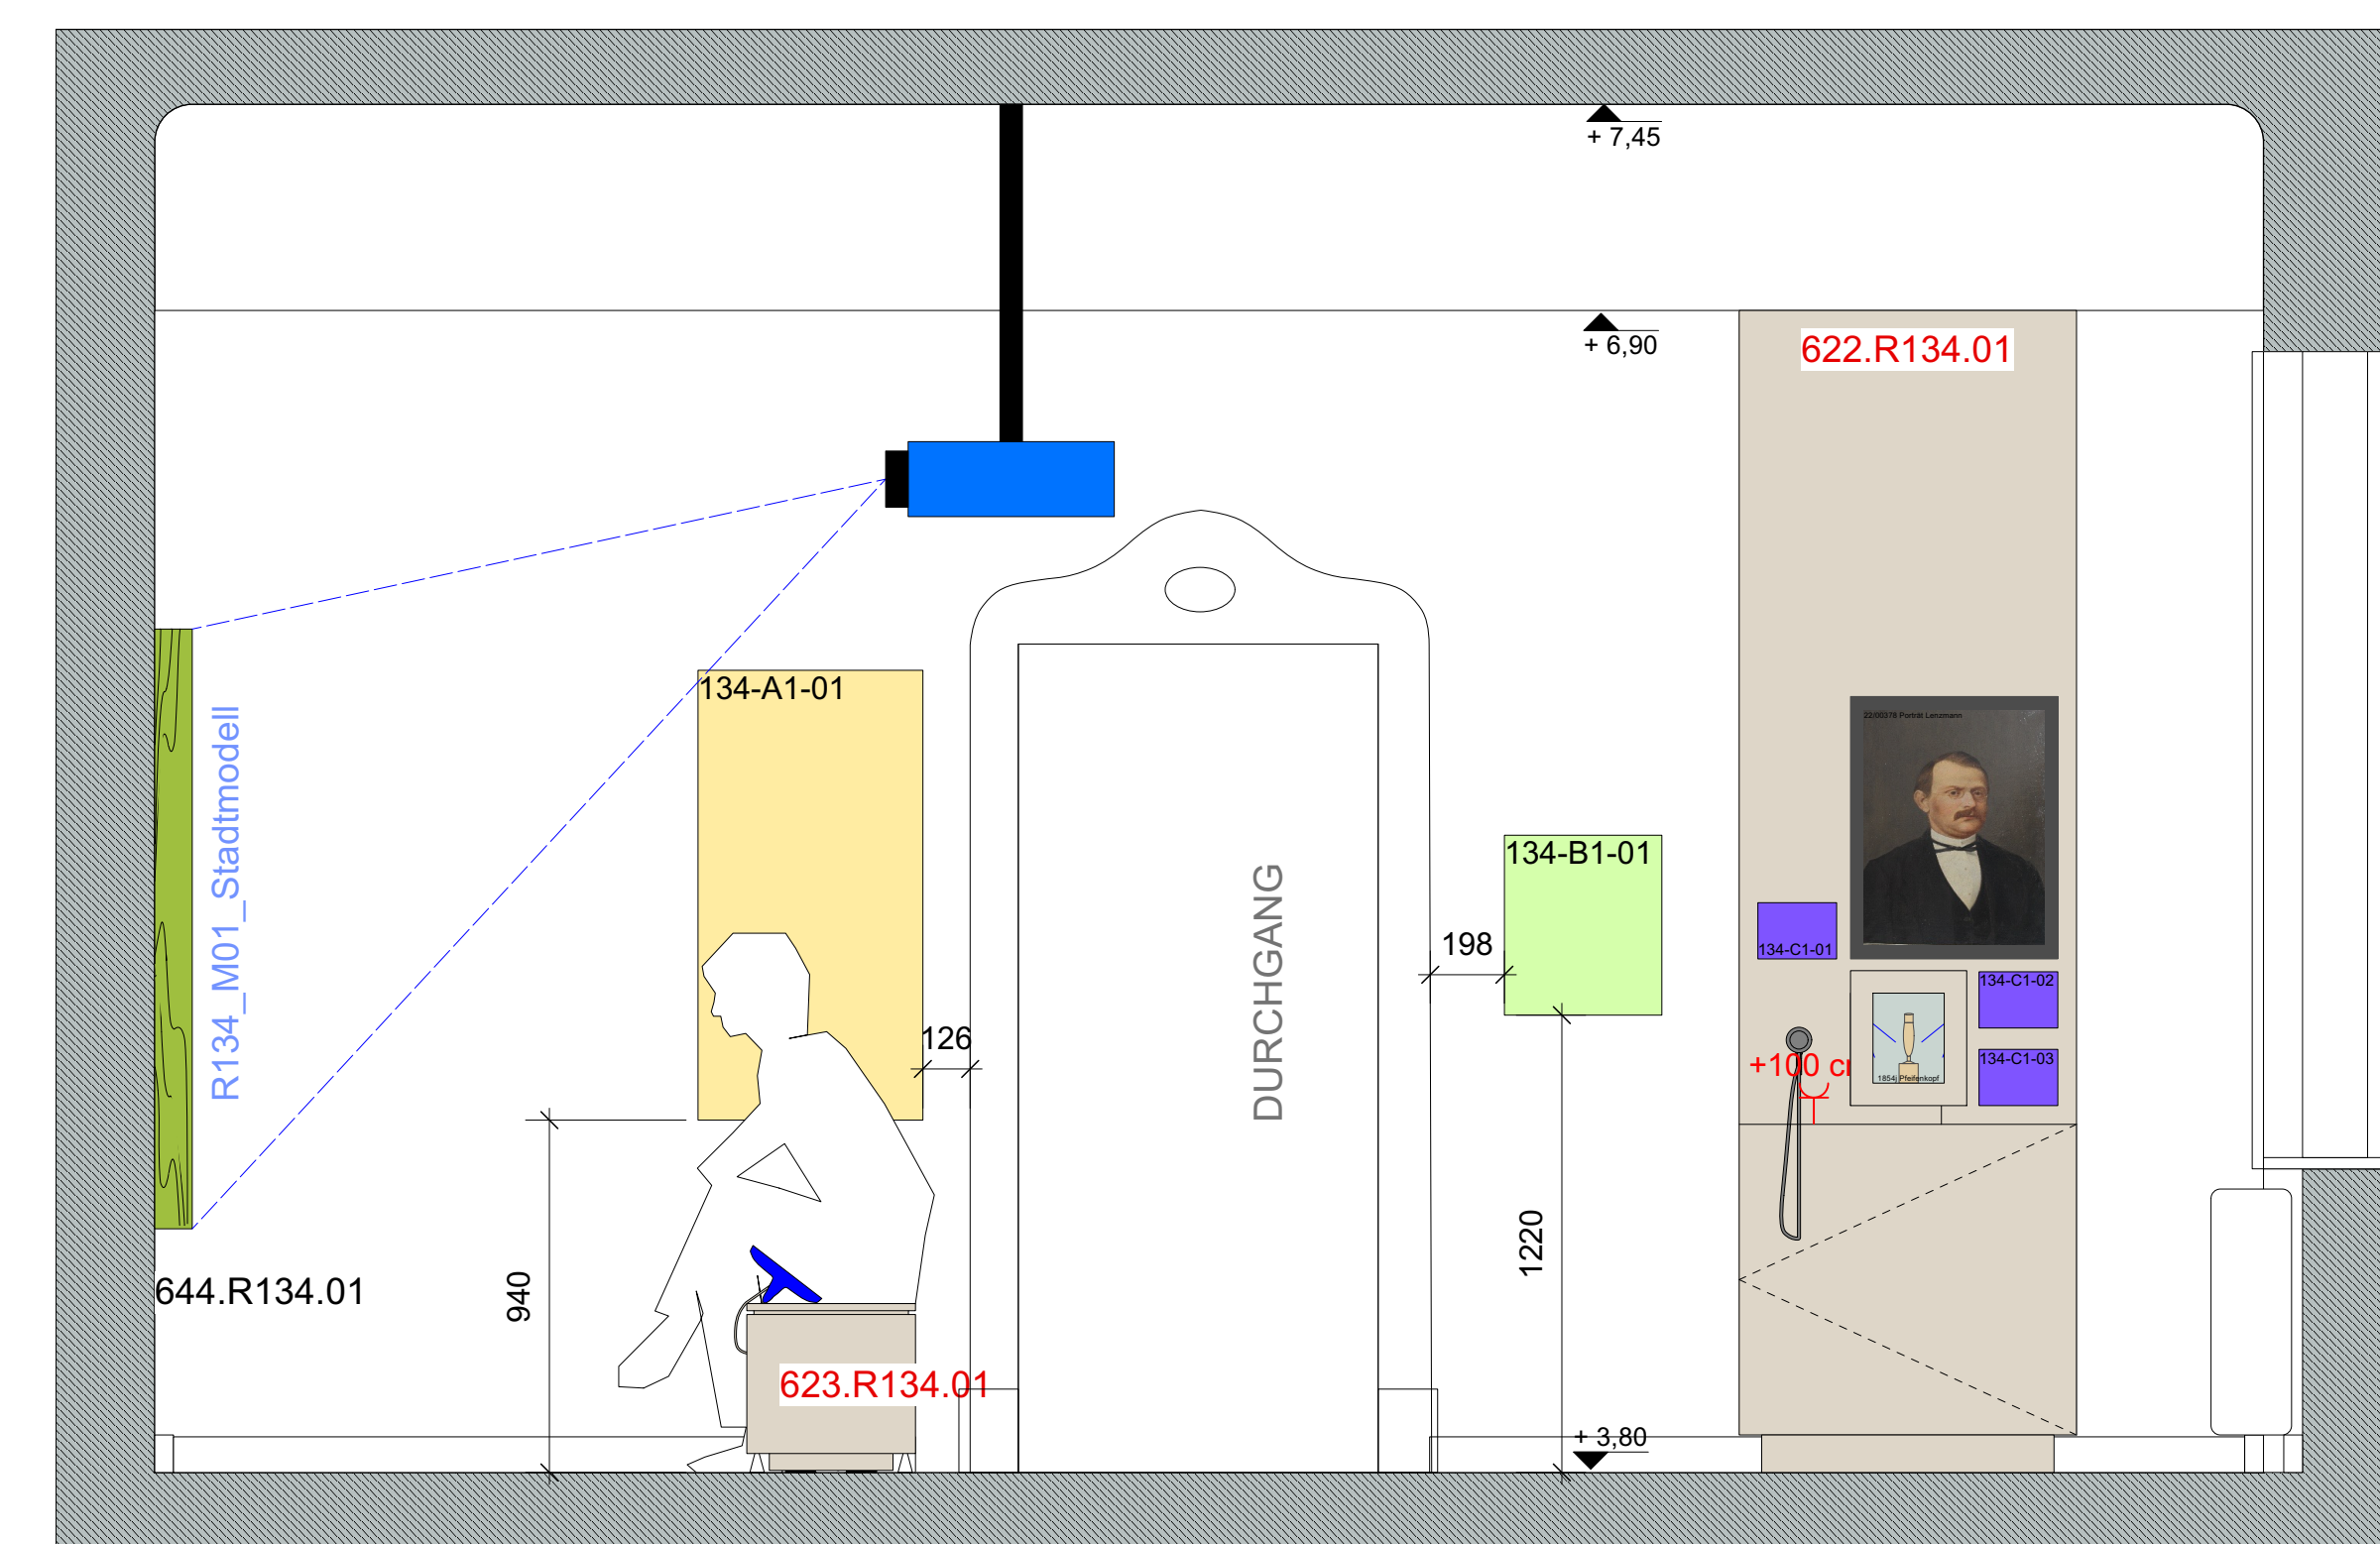
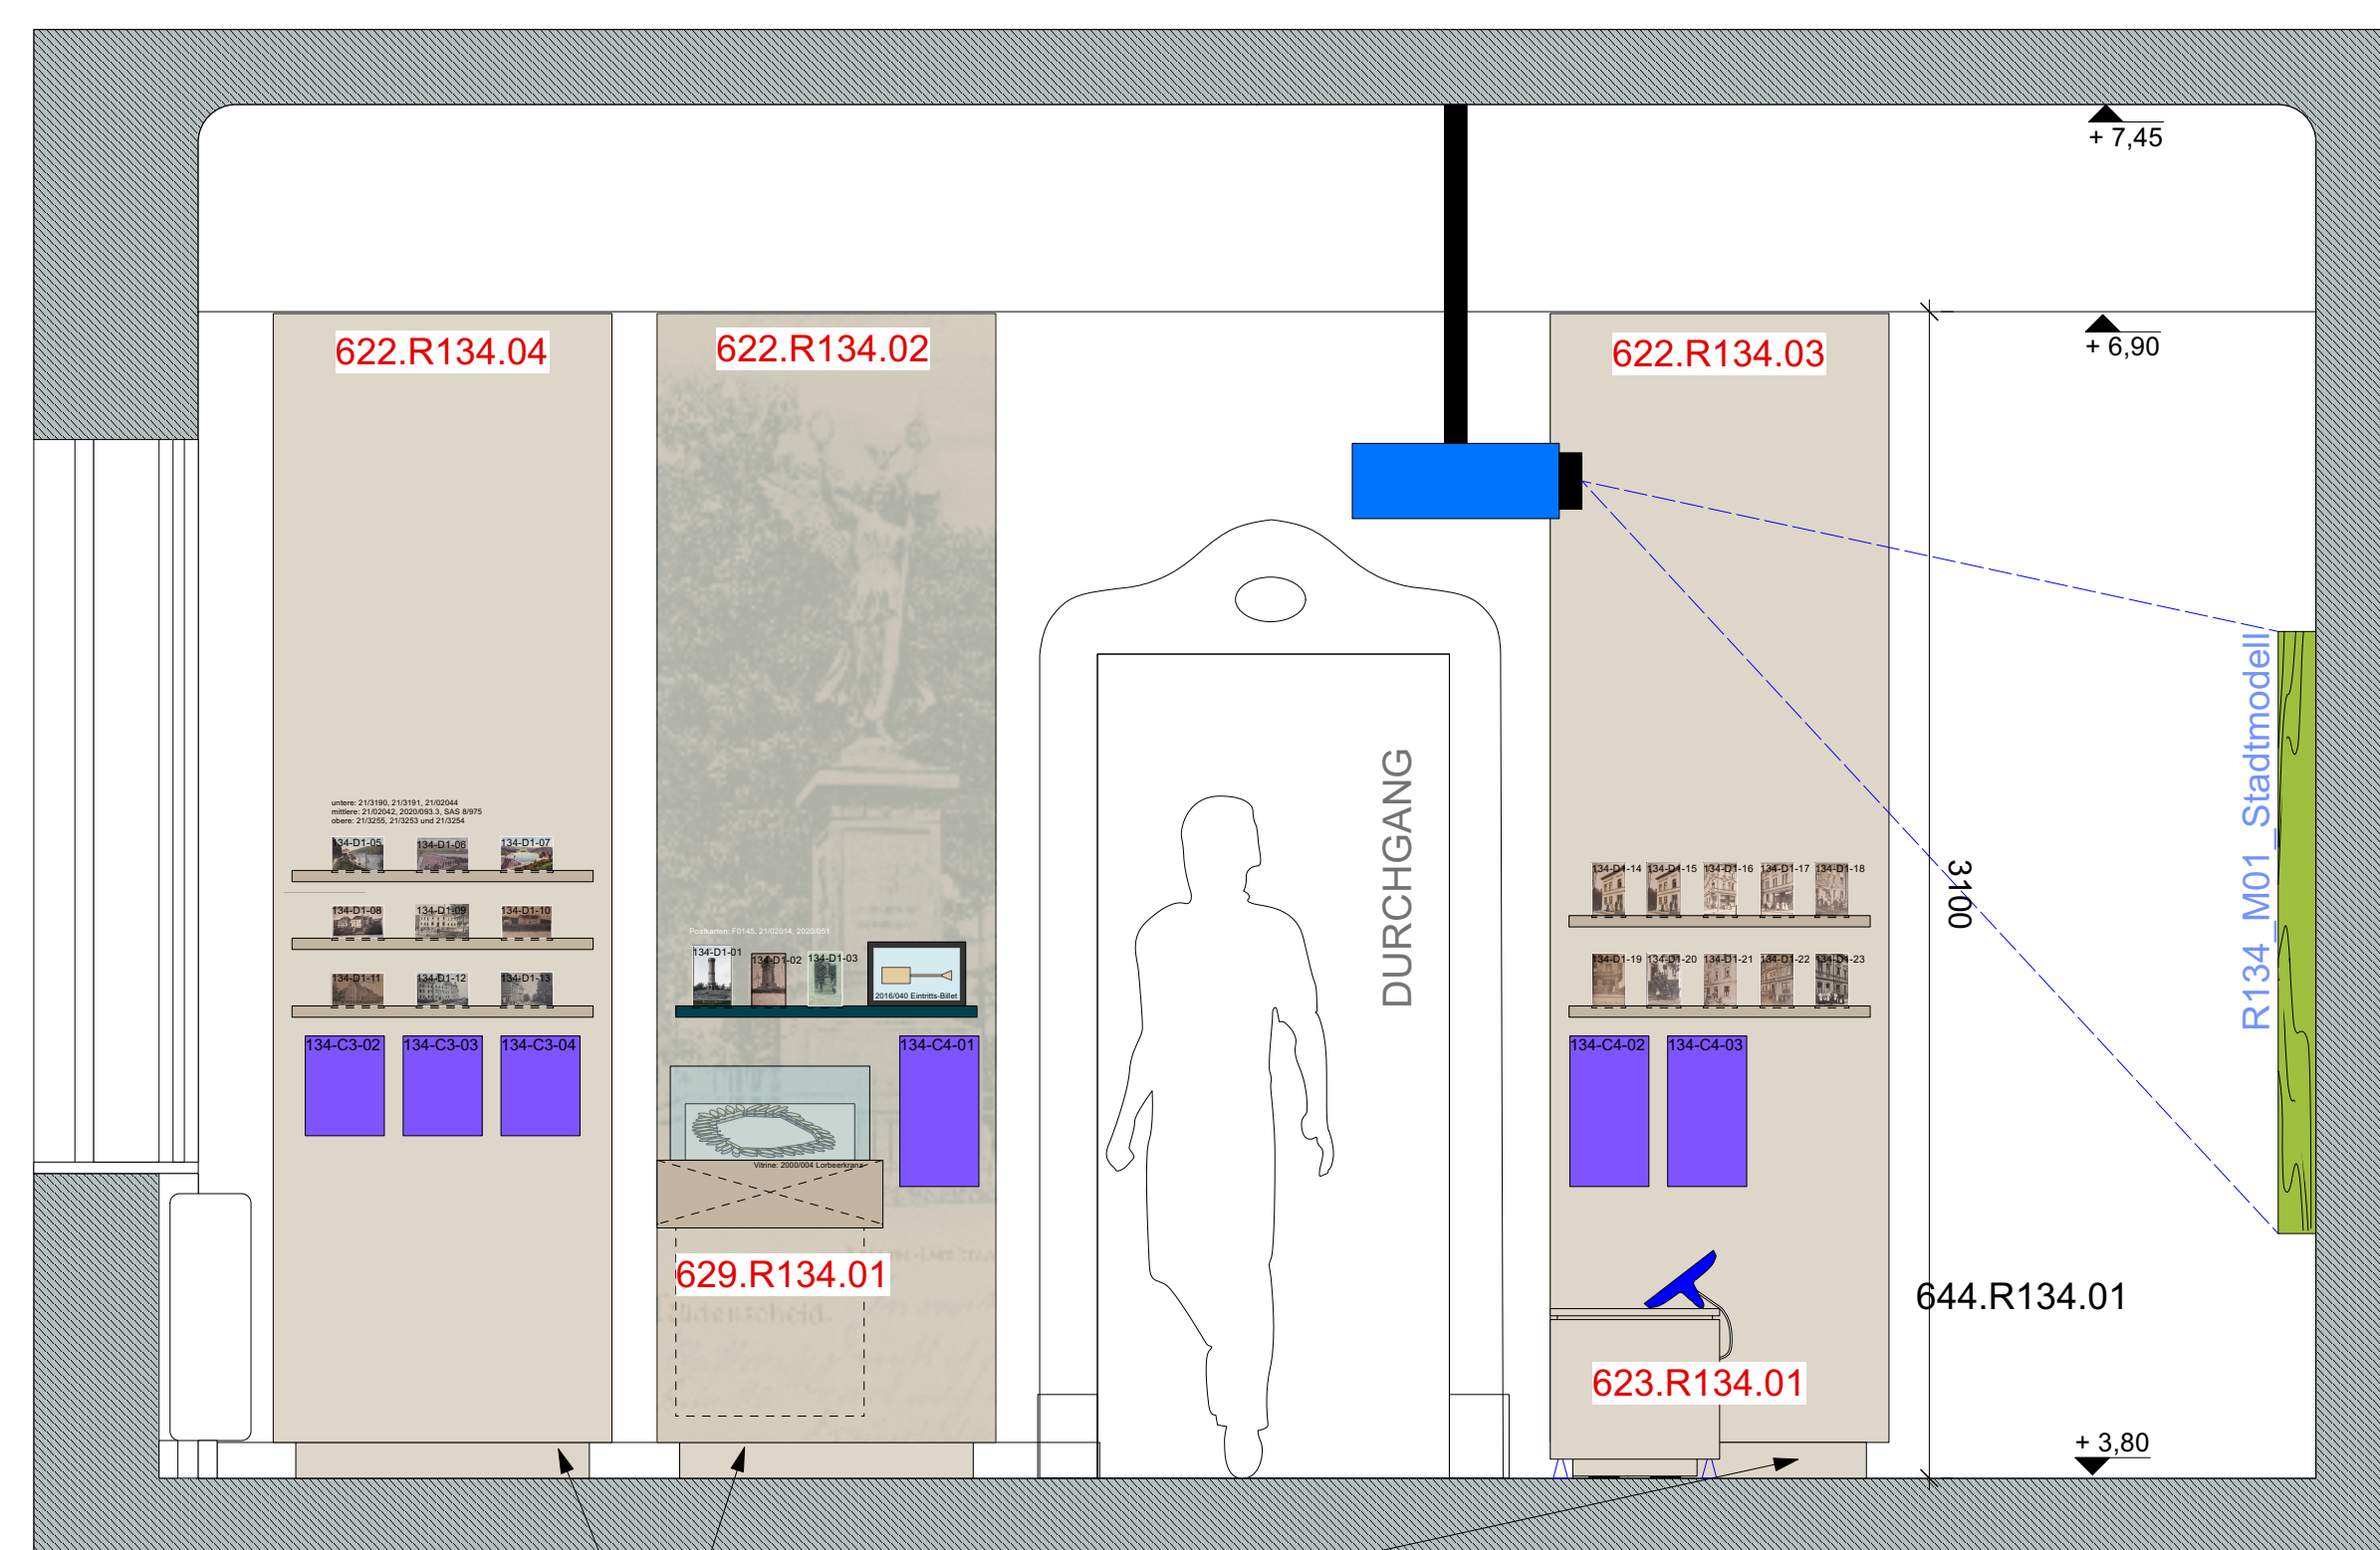
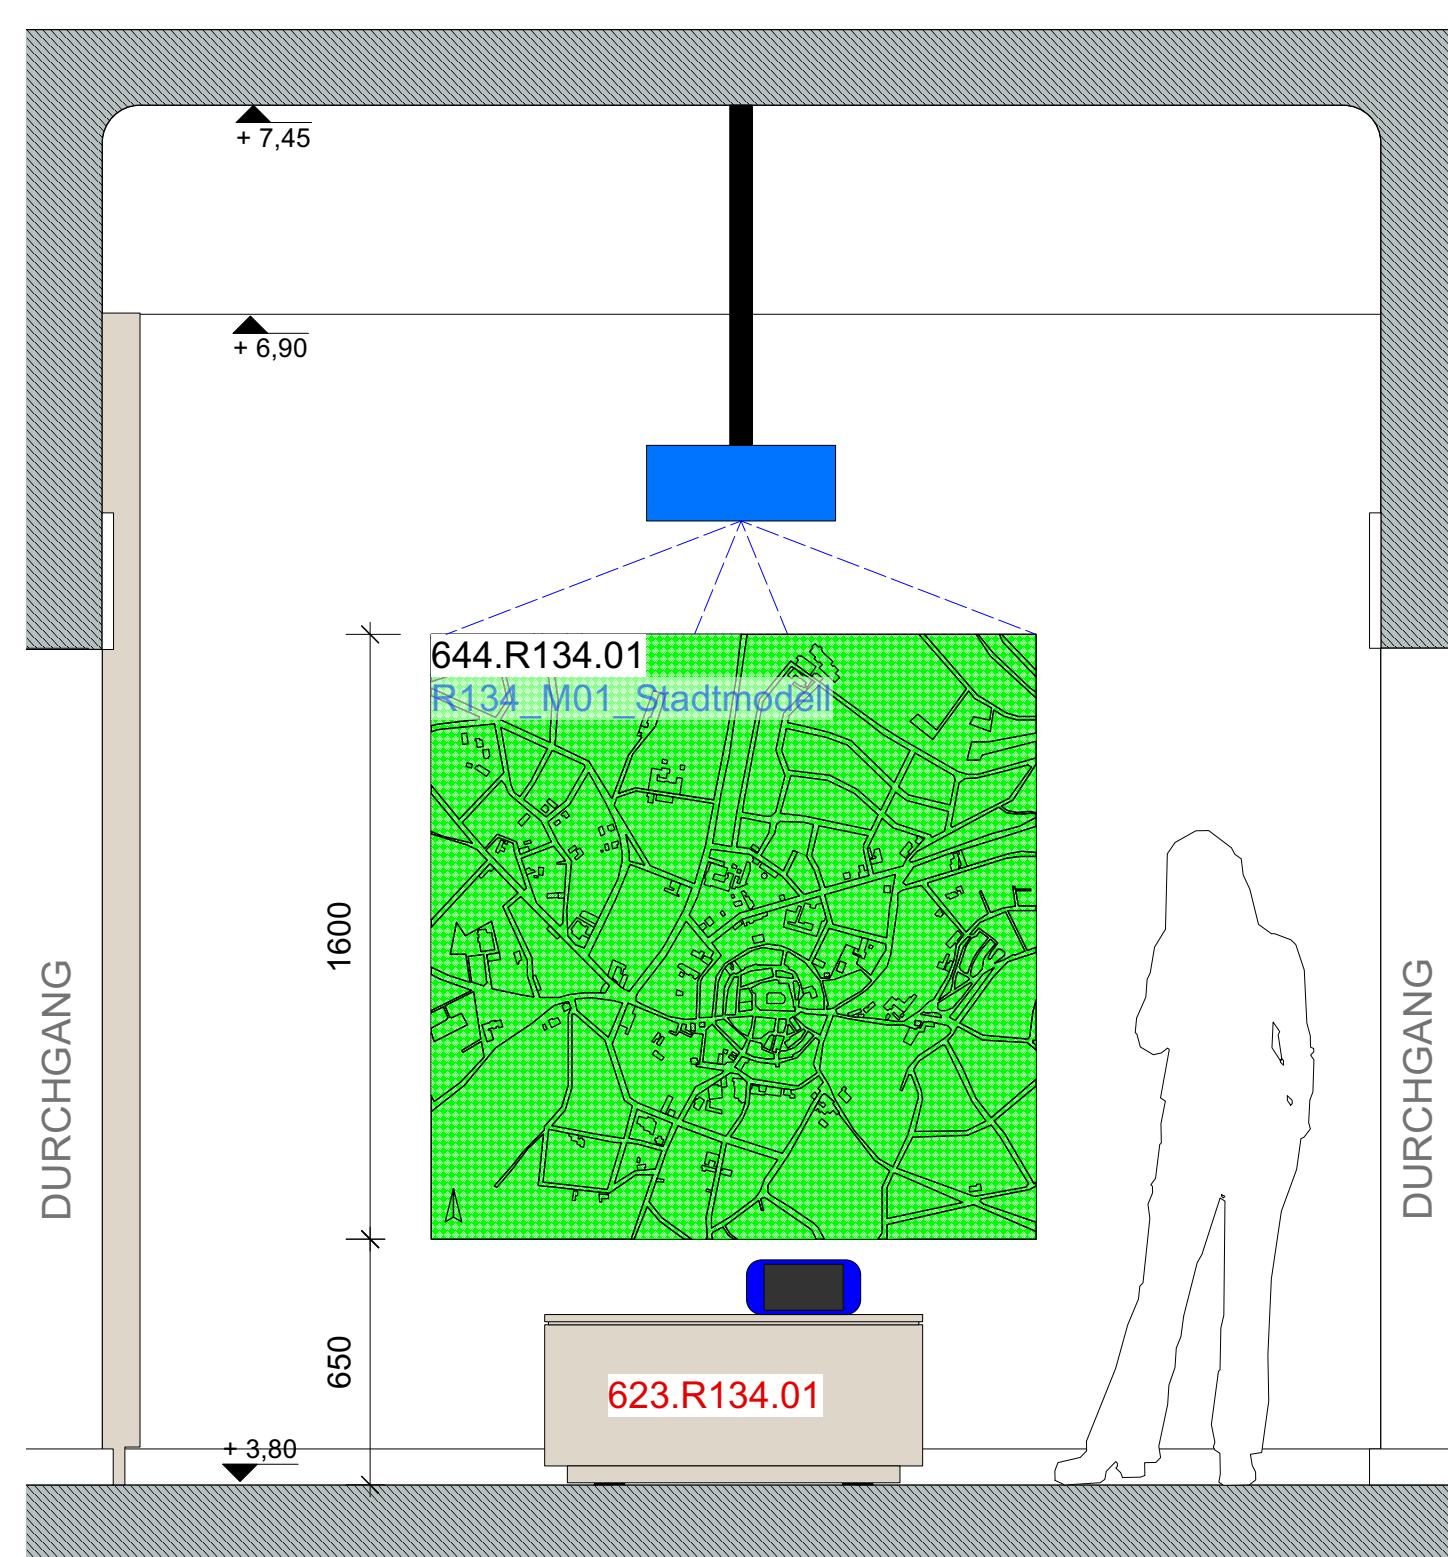



Positionen für R134

622.R134.01
622.R134.02
622.R134.03
622.R134.04
623.R134.01
624.R134.01
&29.R134.01

R134_M01_Stadtmodell
R134_M02_Lenzmann

NCS S 1005 Y30R

Resopal_Affinity_0147-TS

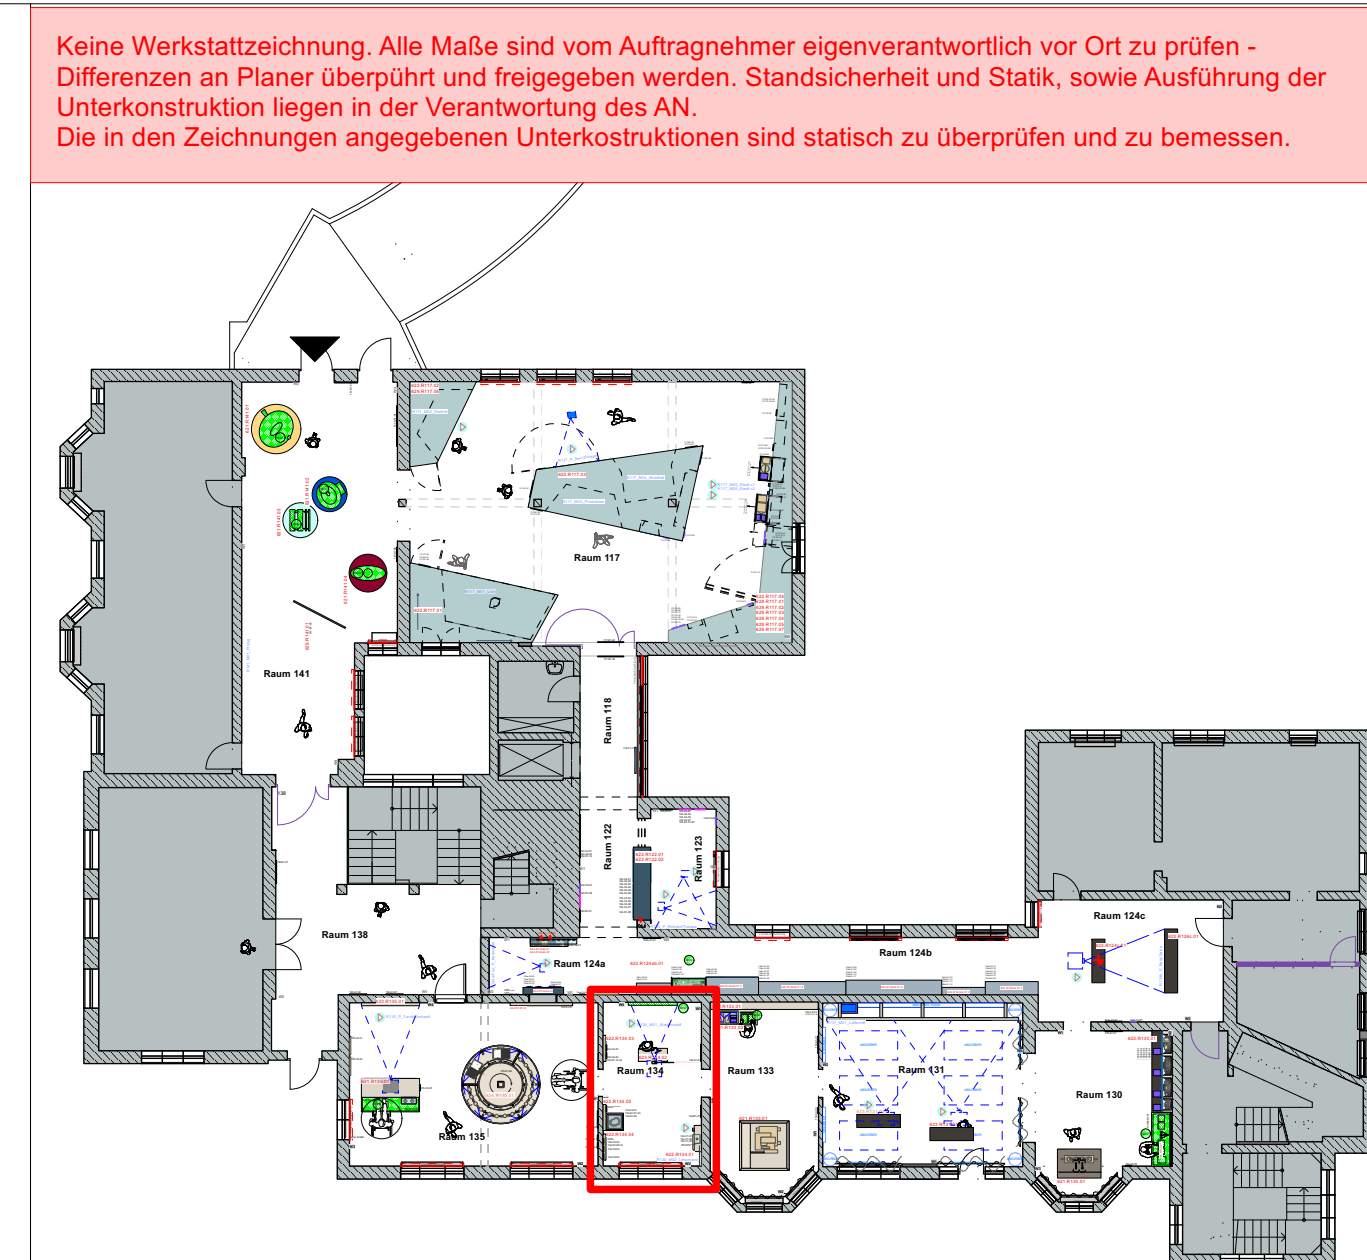

Änderung zur Ursprungsdatei von									
Index	Datum	gez.	Art der Änderung / Ergänzung						
Bauvorhaben			Bauher/Nutzer Stadtl. Löscherei Friedrich-Karl-Museum, Galerie und Archiv an Museum der Stadt Löscherei aus der Stadt-Strasse 10 aus der alten Strasse 10 der St. Löscherei				Planverfasser DUNCAN MCCAULEY Ausstellungs-Strasse 5 13000 Berlin USt: 0471 2227278 F: 030 847122779 info@thomasmccauley.com		
Neue Dauerausstellung im Stadt- und Geschichtsmuseum Ludenseid									
Status			Zeichnung						
NDA_LP5_Ausstellungsplanung_R134_01									
Leistungsphase		Kurzbeschreibung Plan		Index	Datum	gez.	Format	Maßstab	Einr.
LP5	NDA_LP5_AP_R134_01		-	10.09.2024	an	A0	1:2/1:5	1:20	mm