


622.R117.03 - Konsum Vitrine - Anordnung Exponate

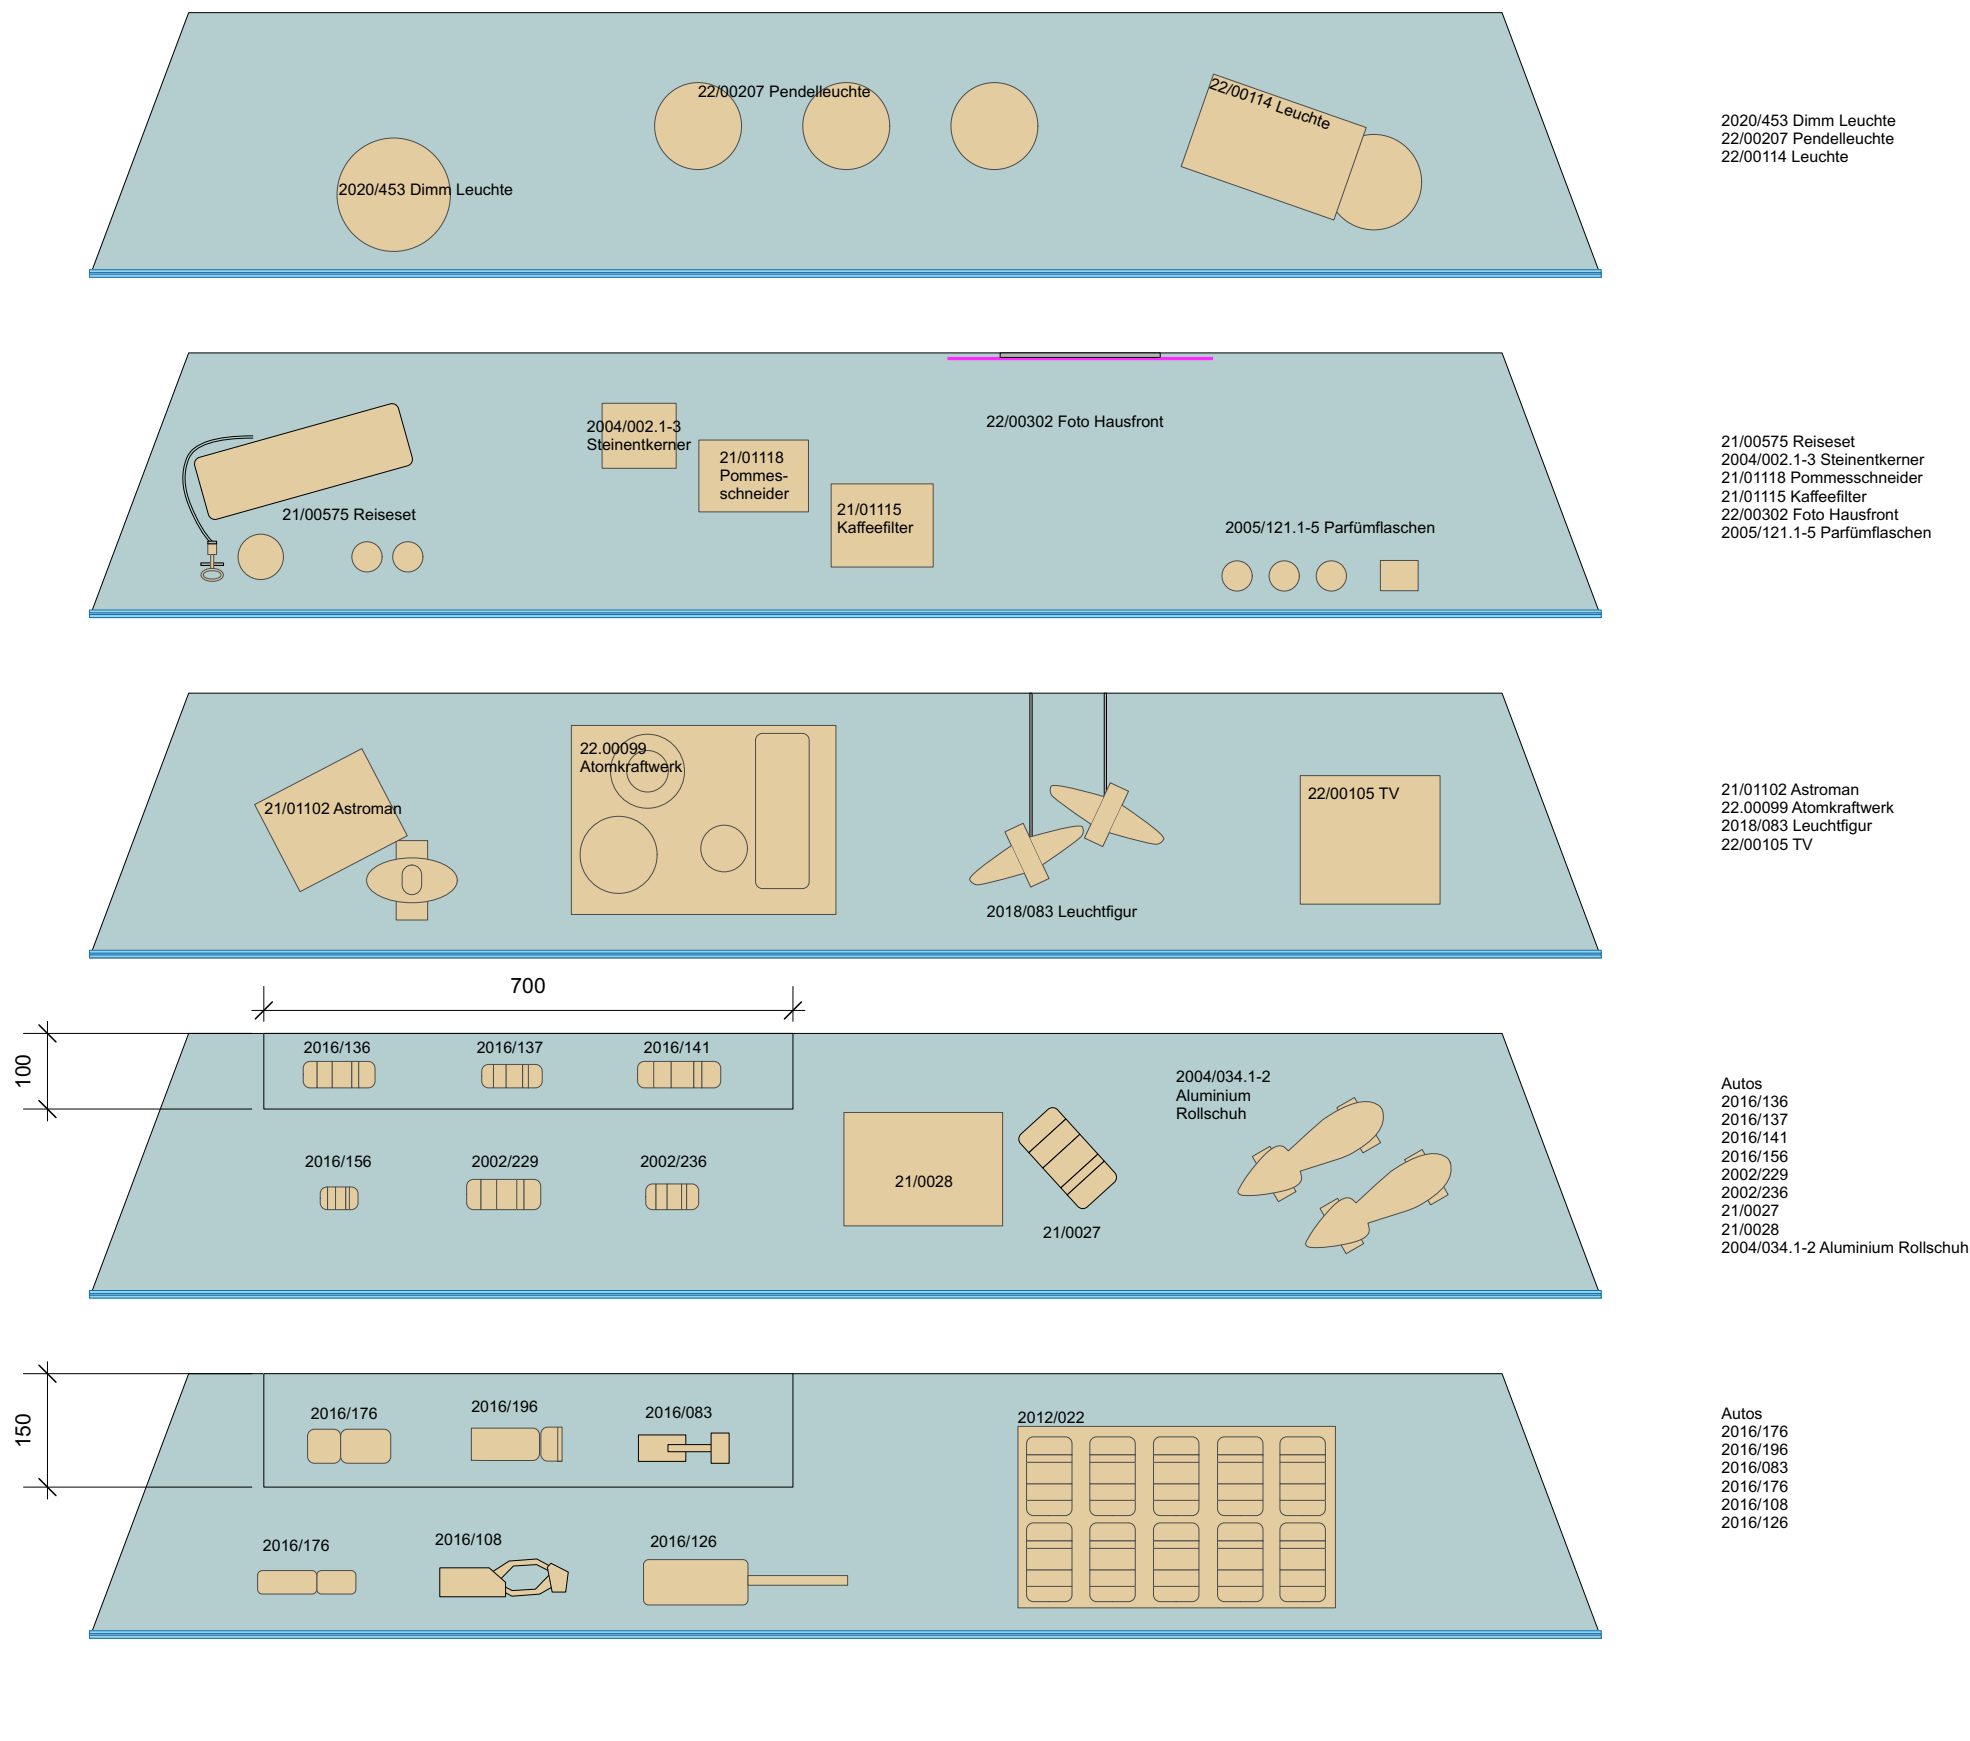

Bauvorhaben Neue Dauerausstellung im Stadt- und Geschichtsmuseum Lüdenschaid	Bauherr/Nutzer Stadt Lüdenschaid Fachdienst Kultur, Museum, Galerie und Archiv c/o Museen der Stadt Lüdenschaid Freiherr-vom-Stein-Straße 15/ Sauerfelder Straße 14 58511 Lüdenschaid	Planverfasser duncan mccauley Adalbertstraße 5 10999 Berlin T 030 84712277-0 F 030 84712277-9 info@duncanmccauley.com	Änderung zu Ursprungsdatei vom				Status -	Zeichnung NDA_LP5_Ausstellungsplanung_R117_Produktion/Mobilität_Ansicht_08						
			Index	Datum	gez.	Art der Änderung / Ergänzung								
							Leistungsphase LP5	Kurzbezeichnung Plan		Index	Datum	gez.	Format	Maßstab
								NDA_LP5_AP_R117_Prod/Mob_AN_08		19.06.2024	an	A3	1:20	