




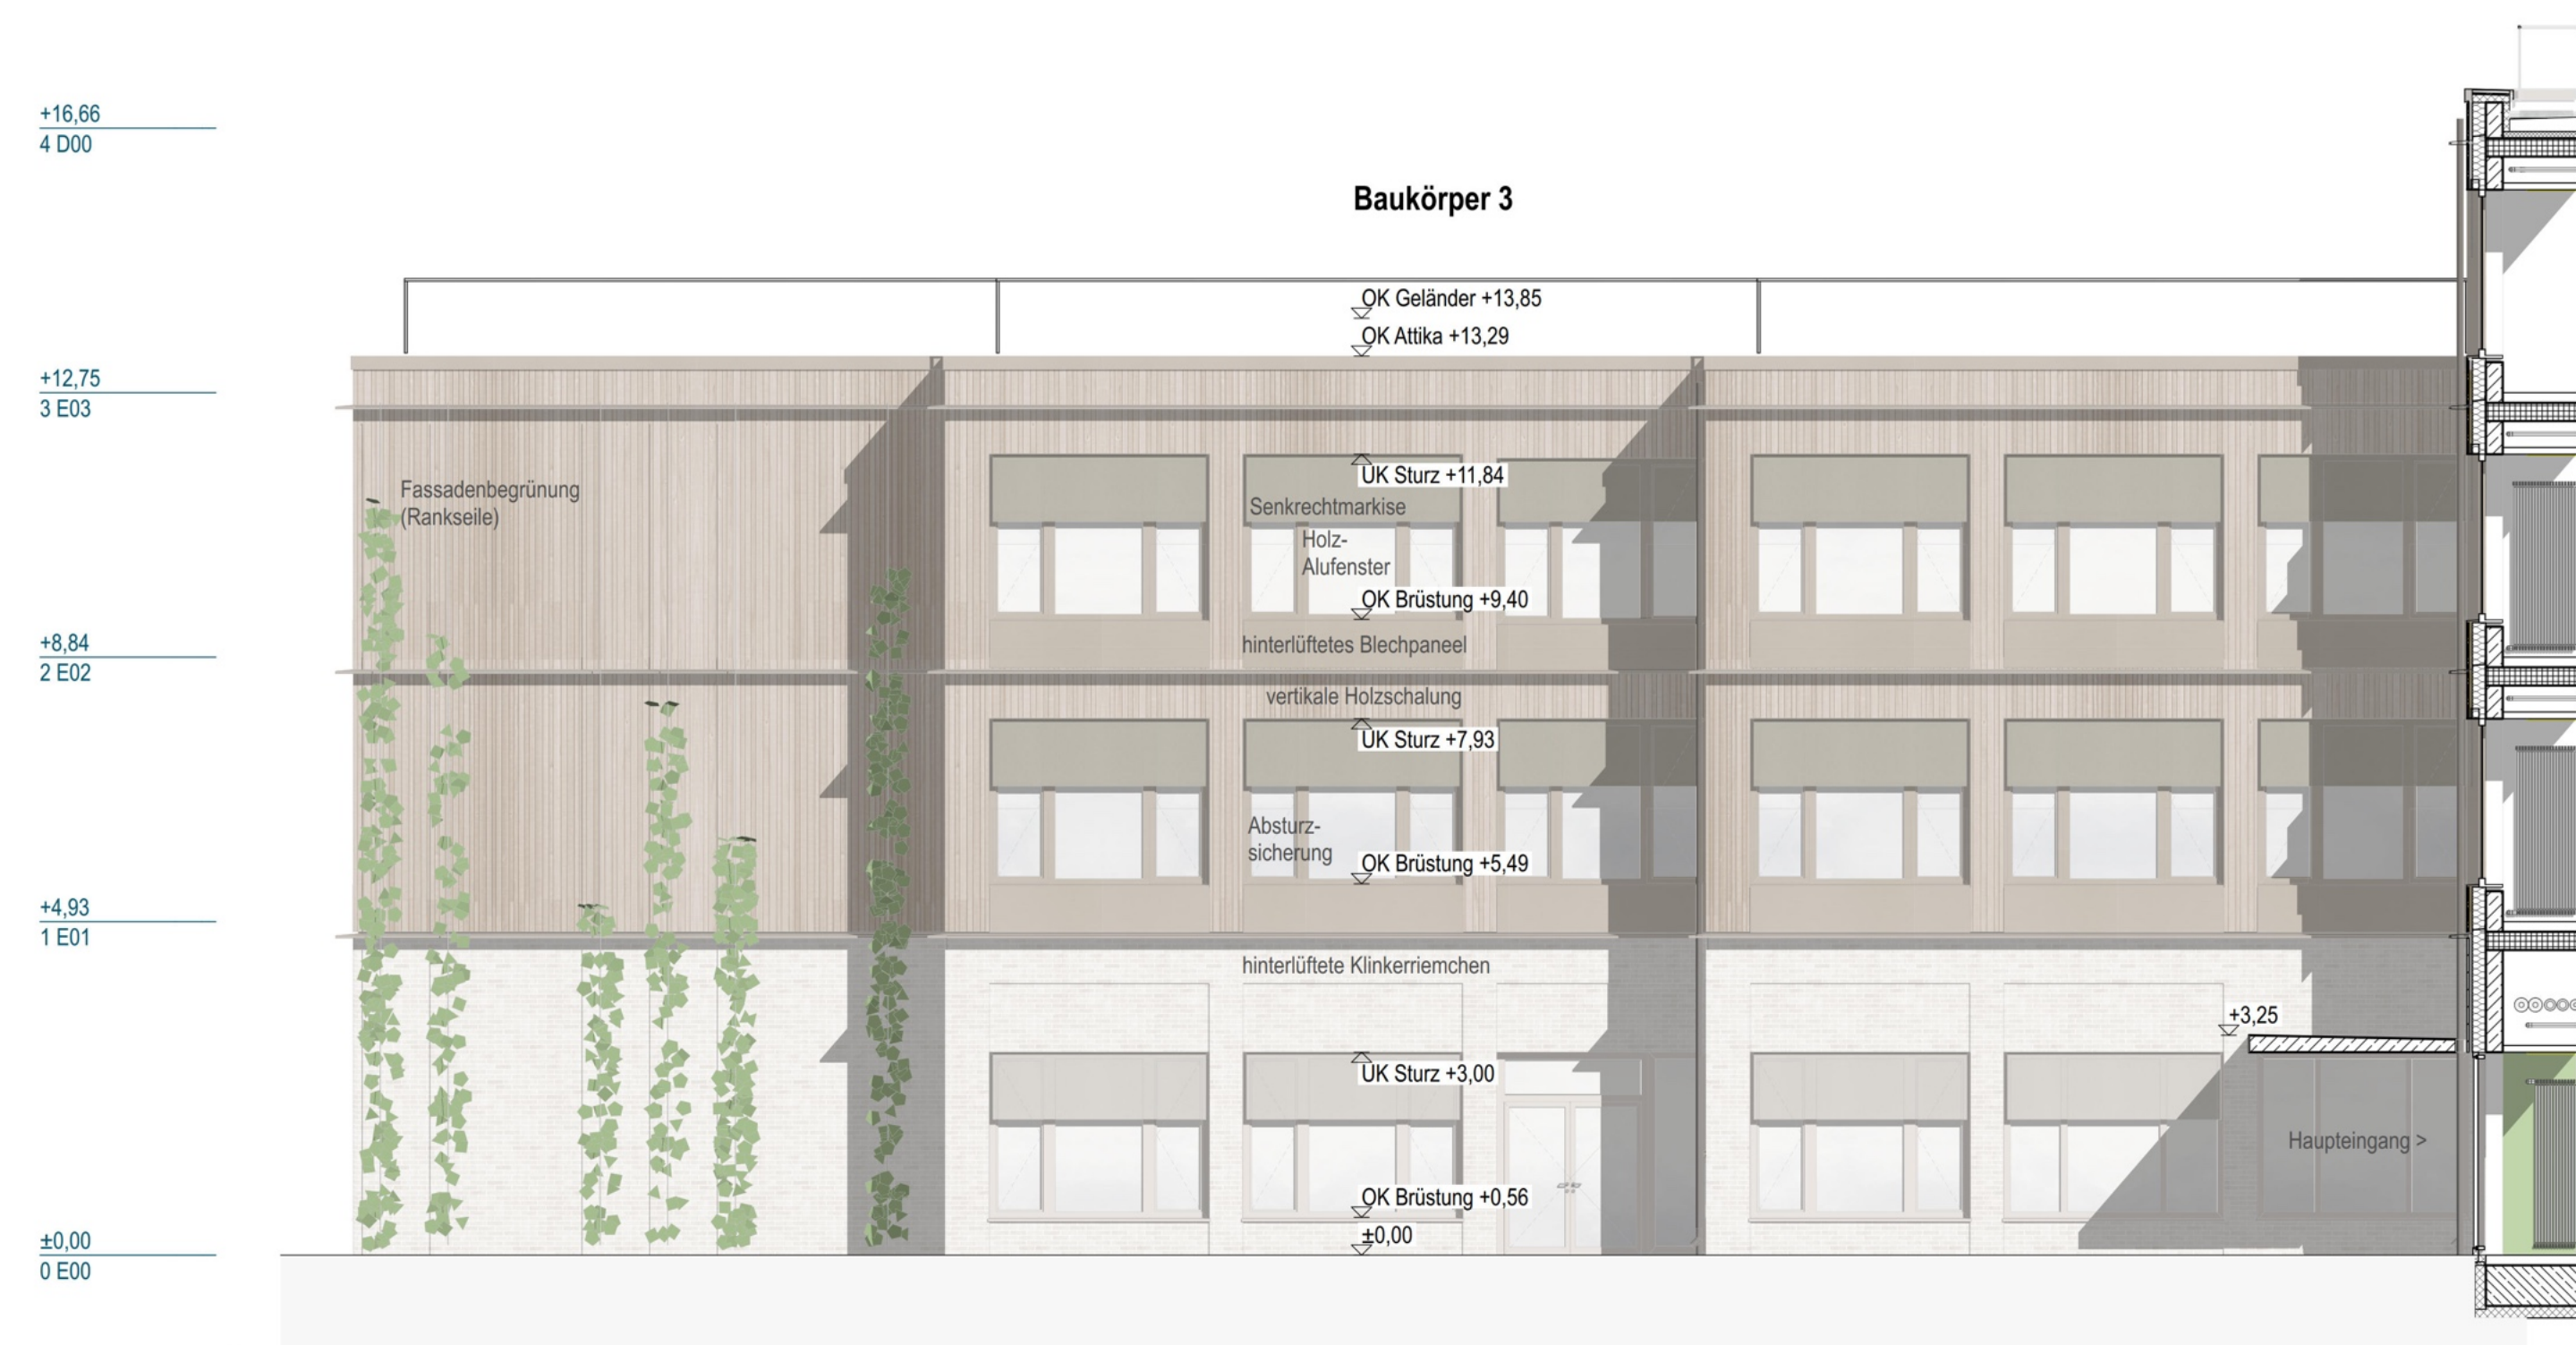


Haupteingang
Ansicht Ost

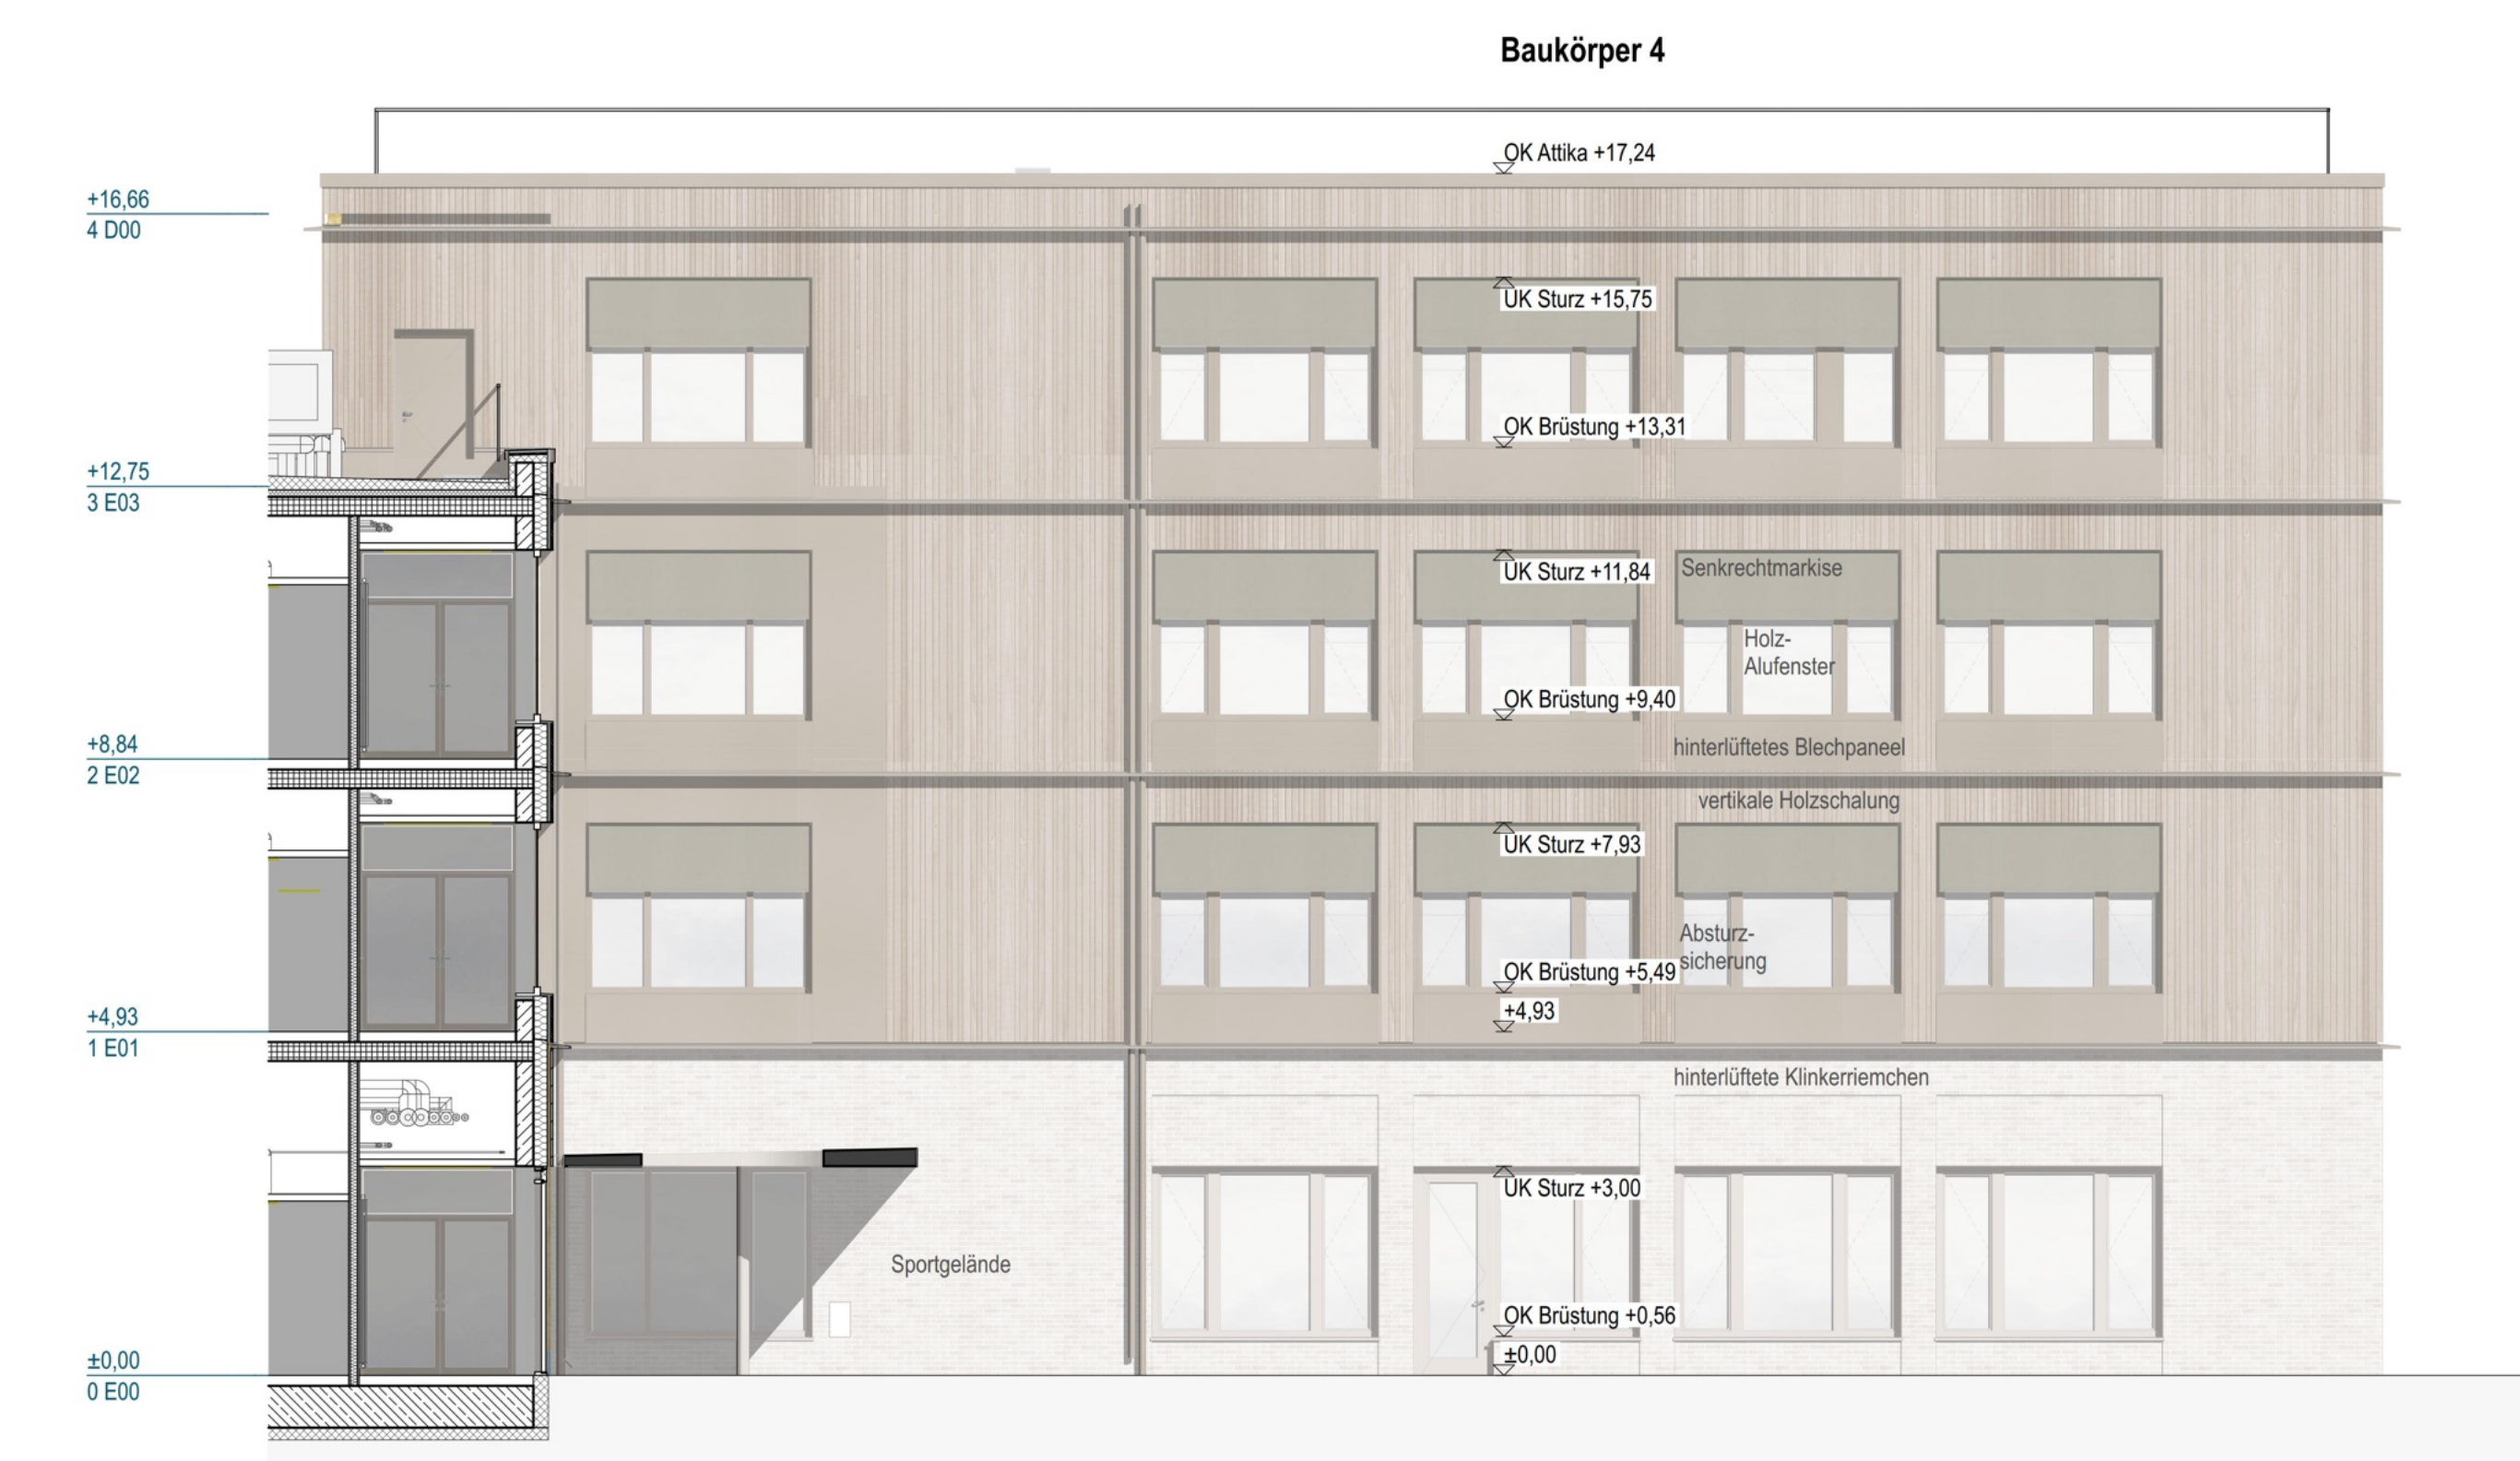


Sportgelände
Ansicht Ost

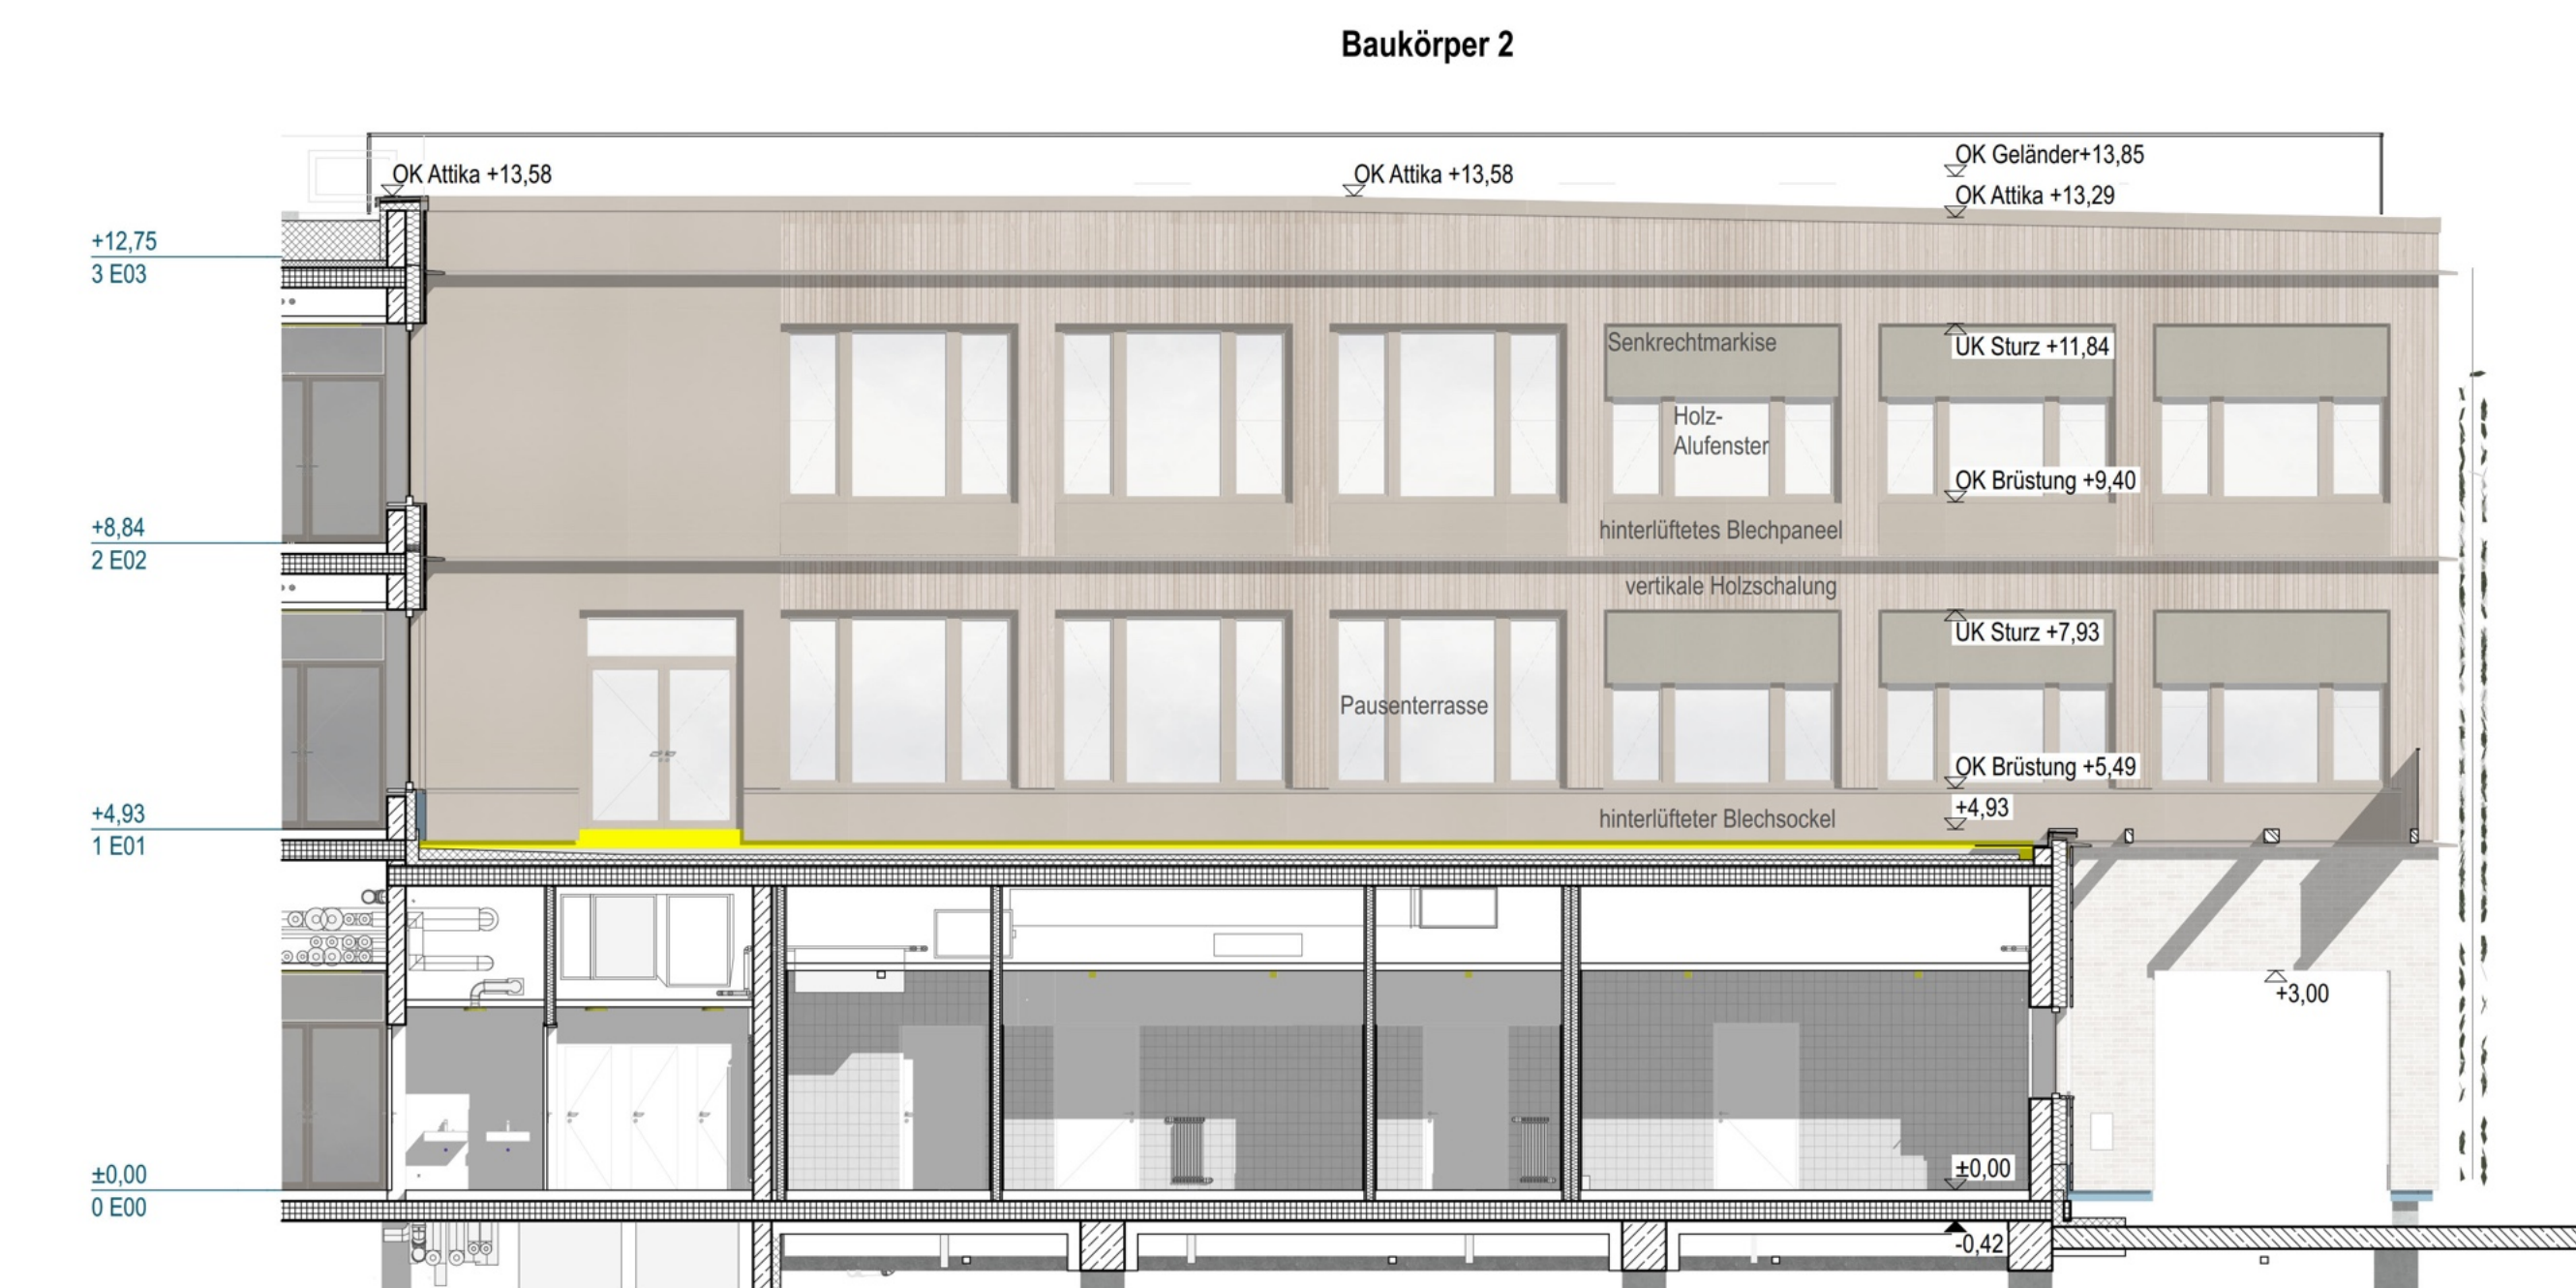


Pausenterrasse
Ansicht Ost

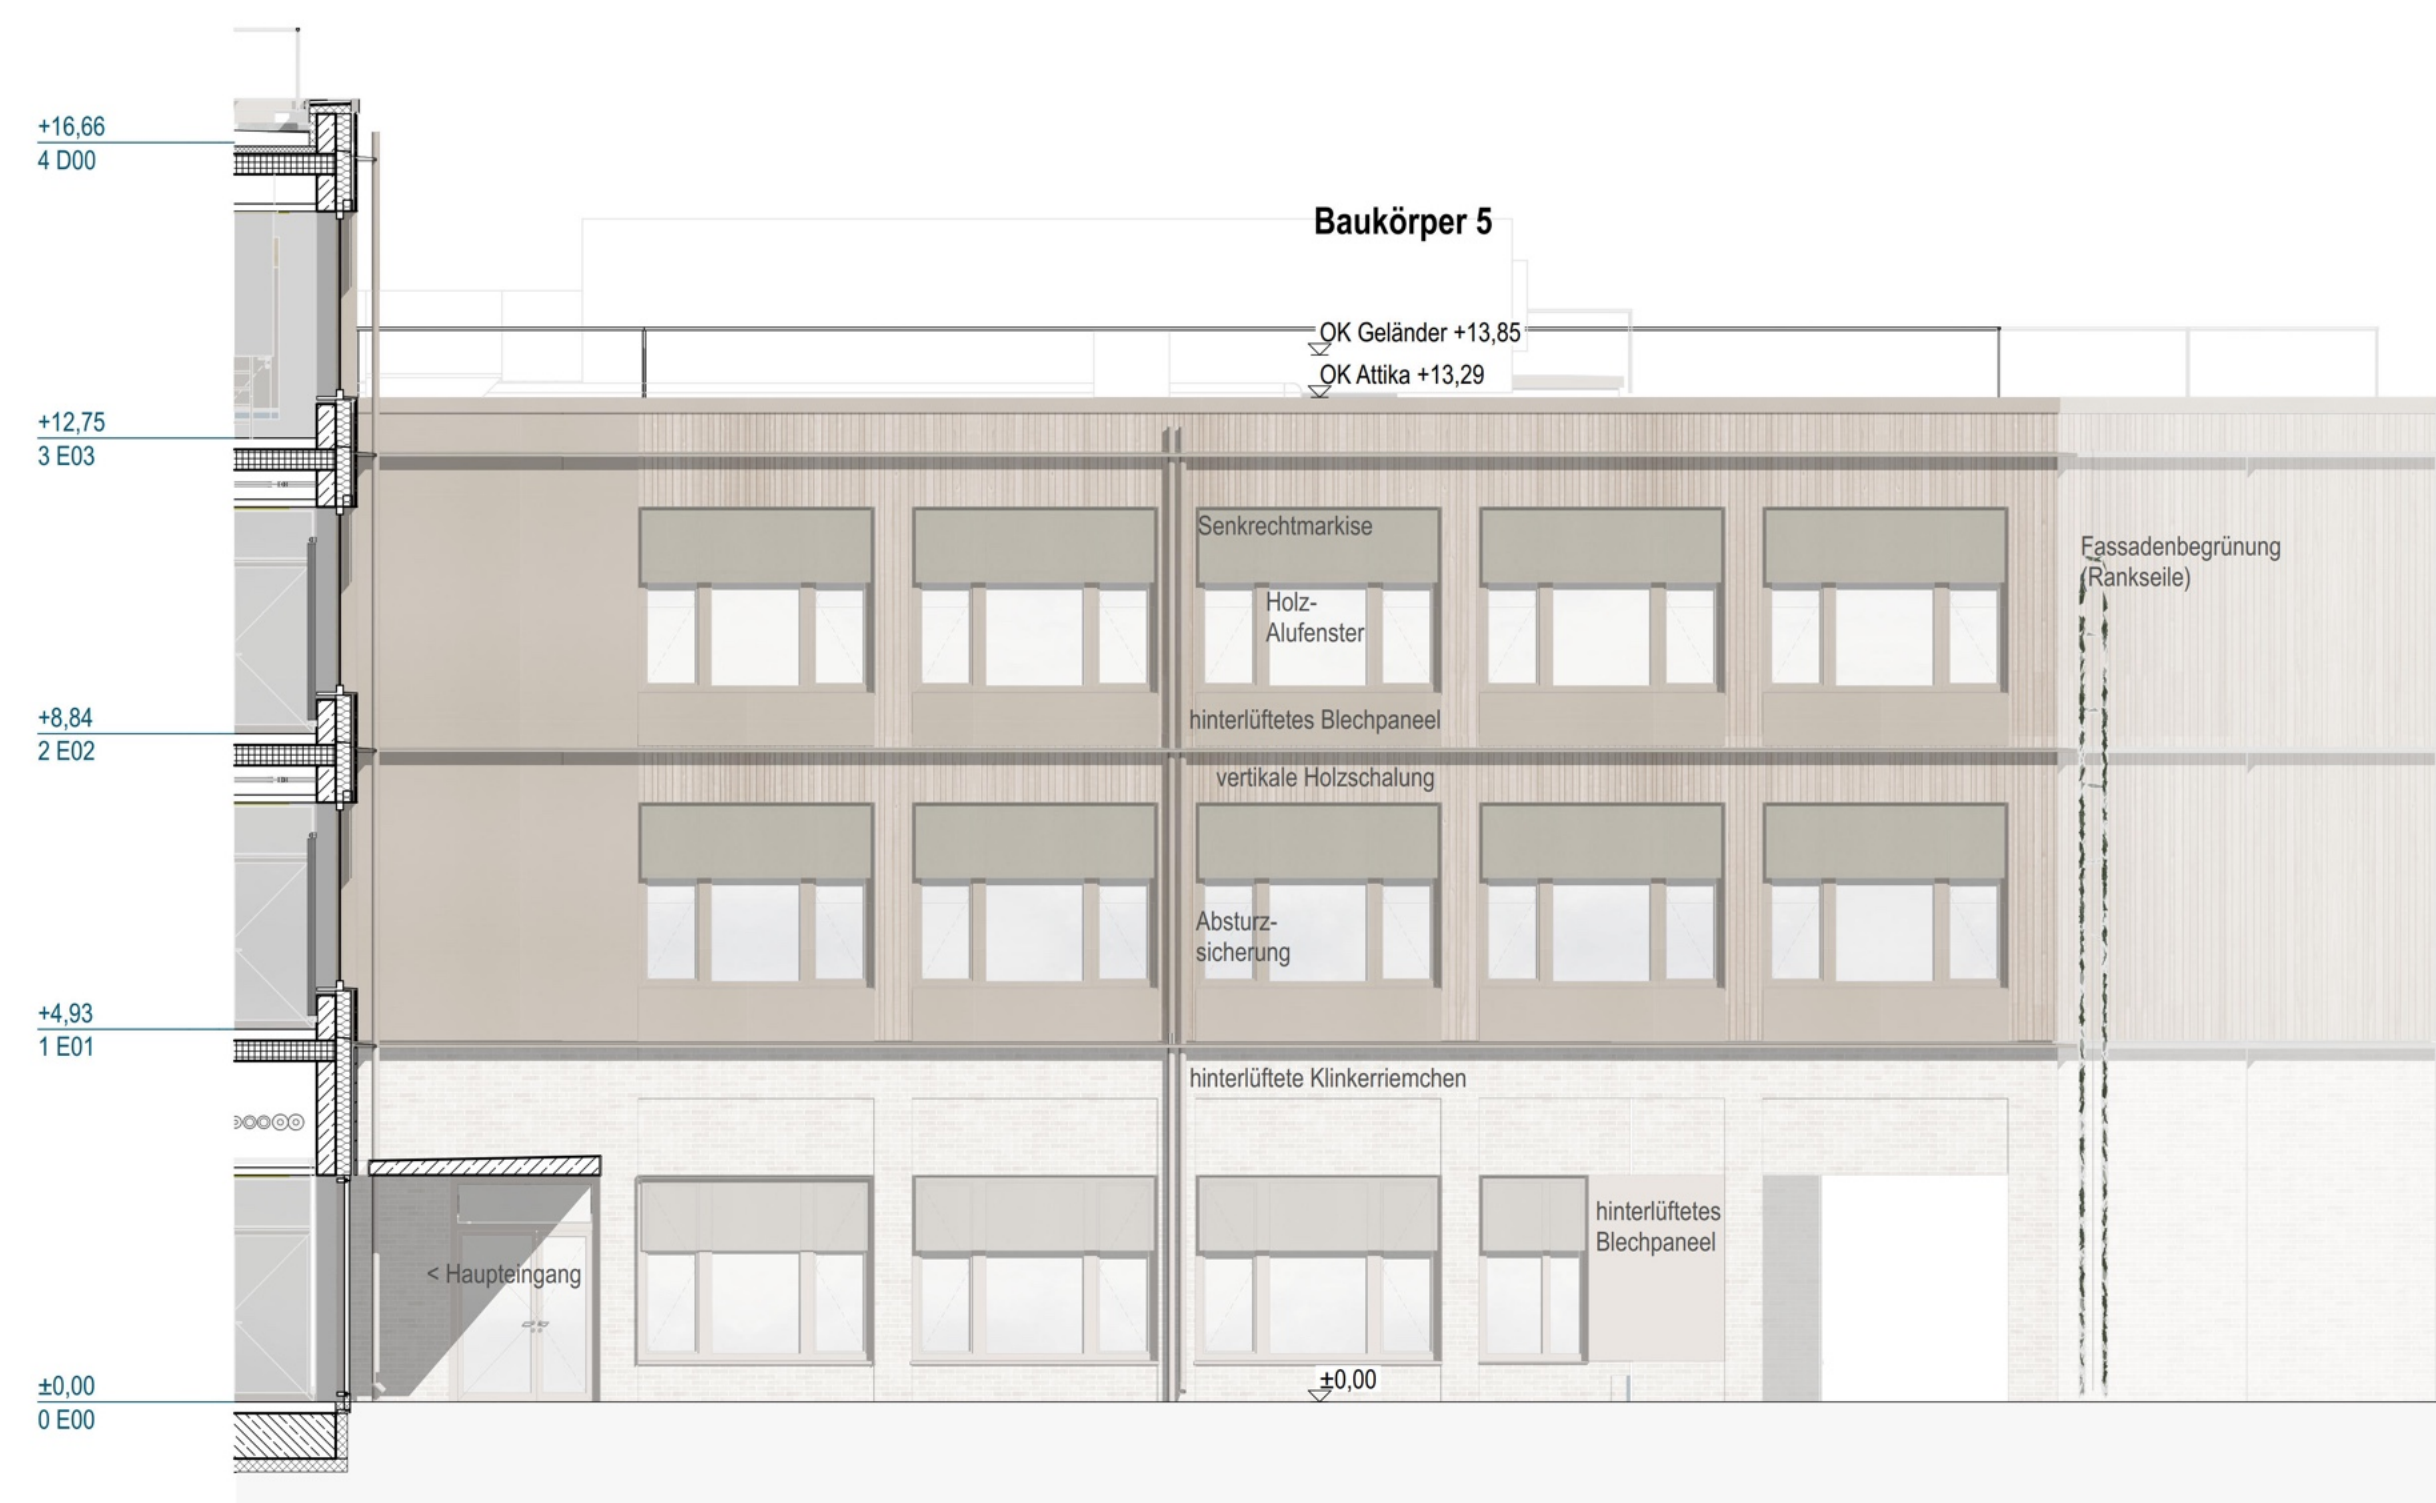

Ansicht West

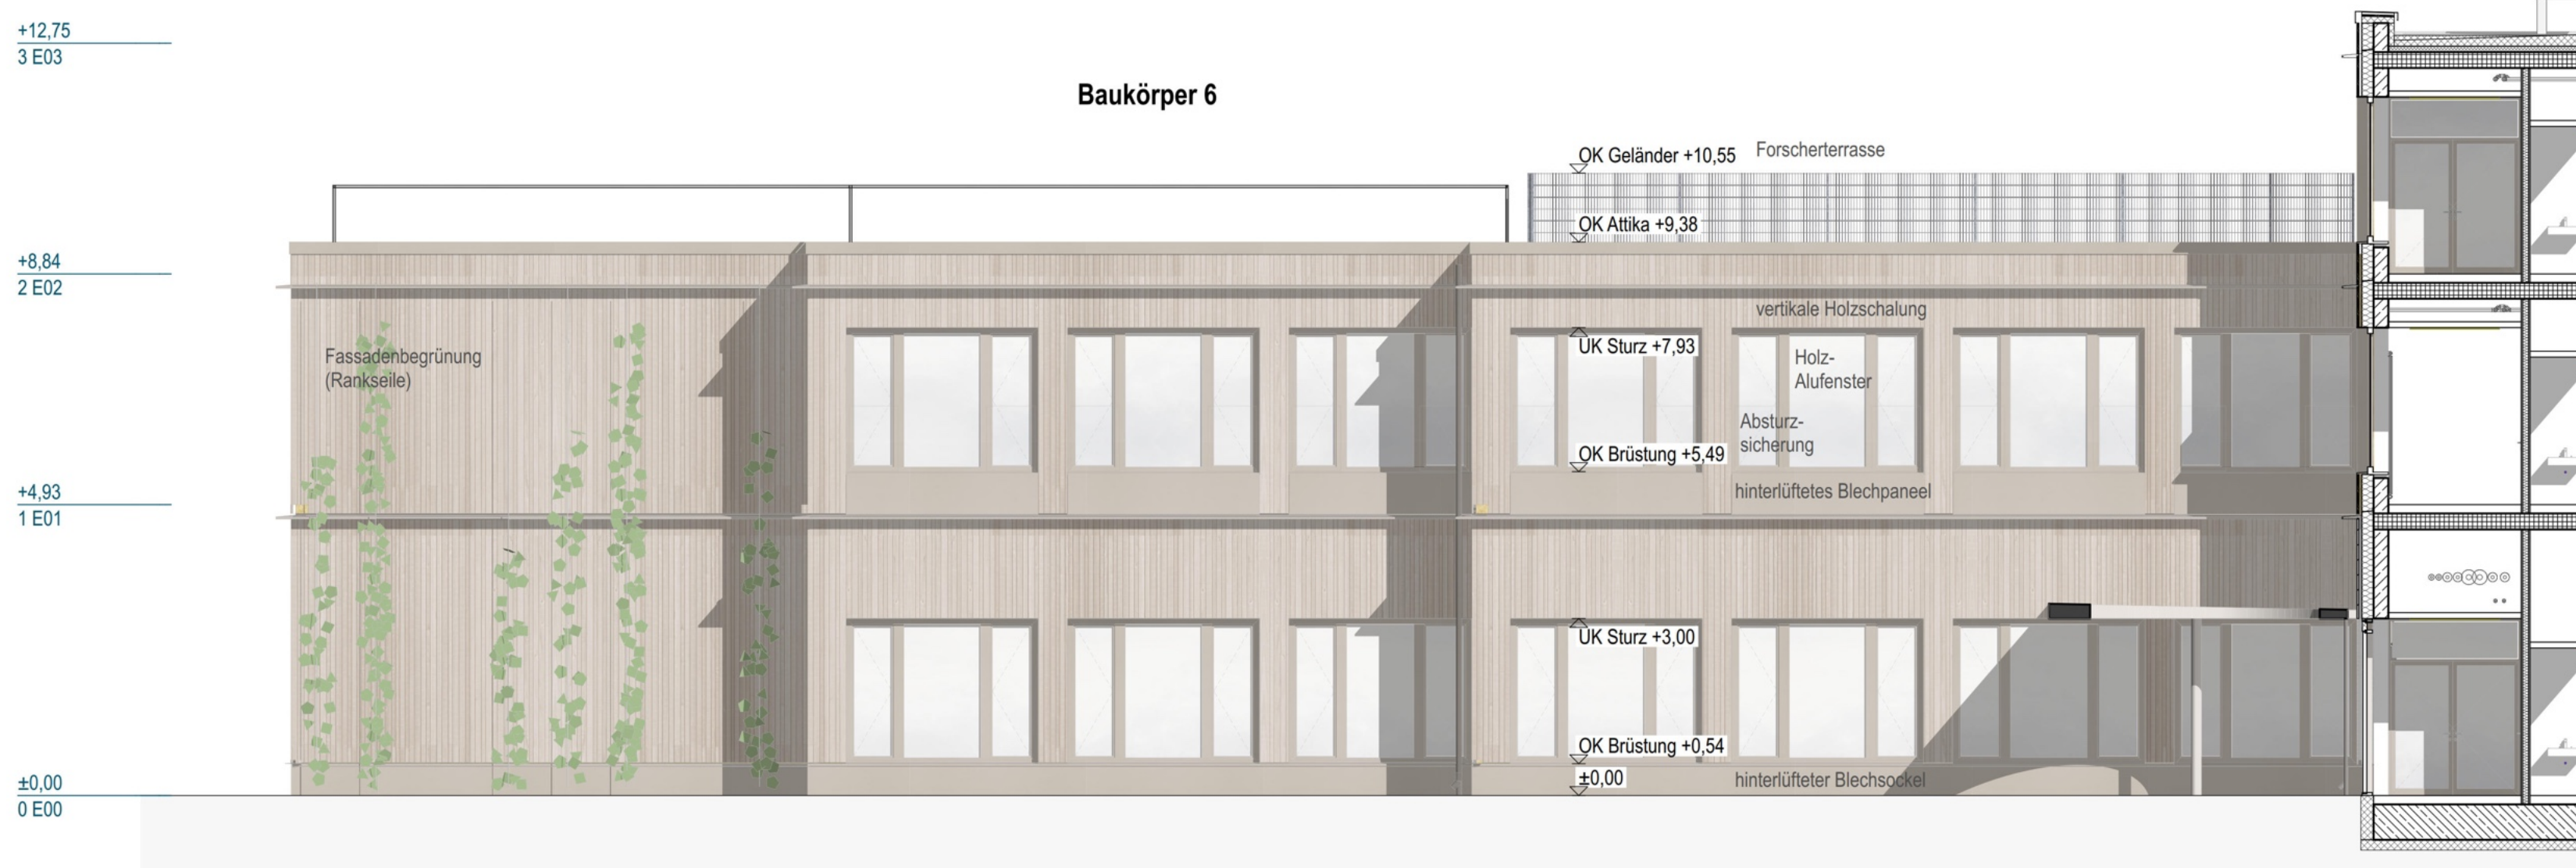

Ansicht West

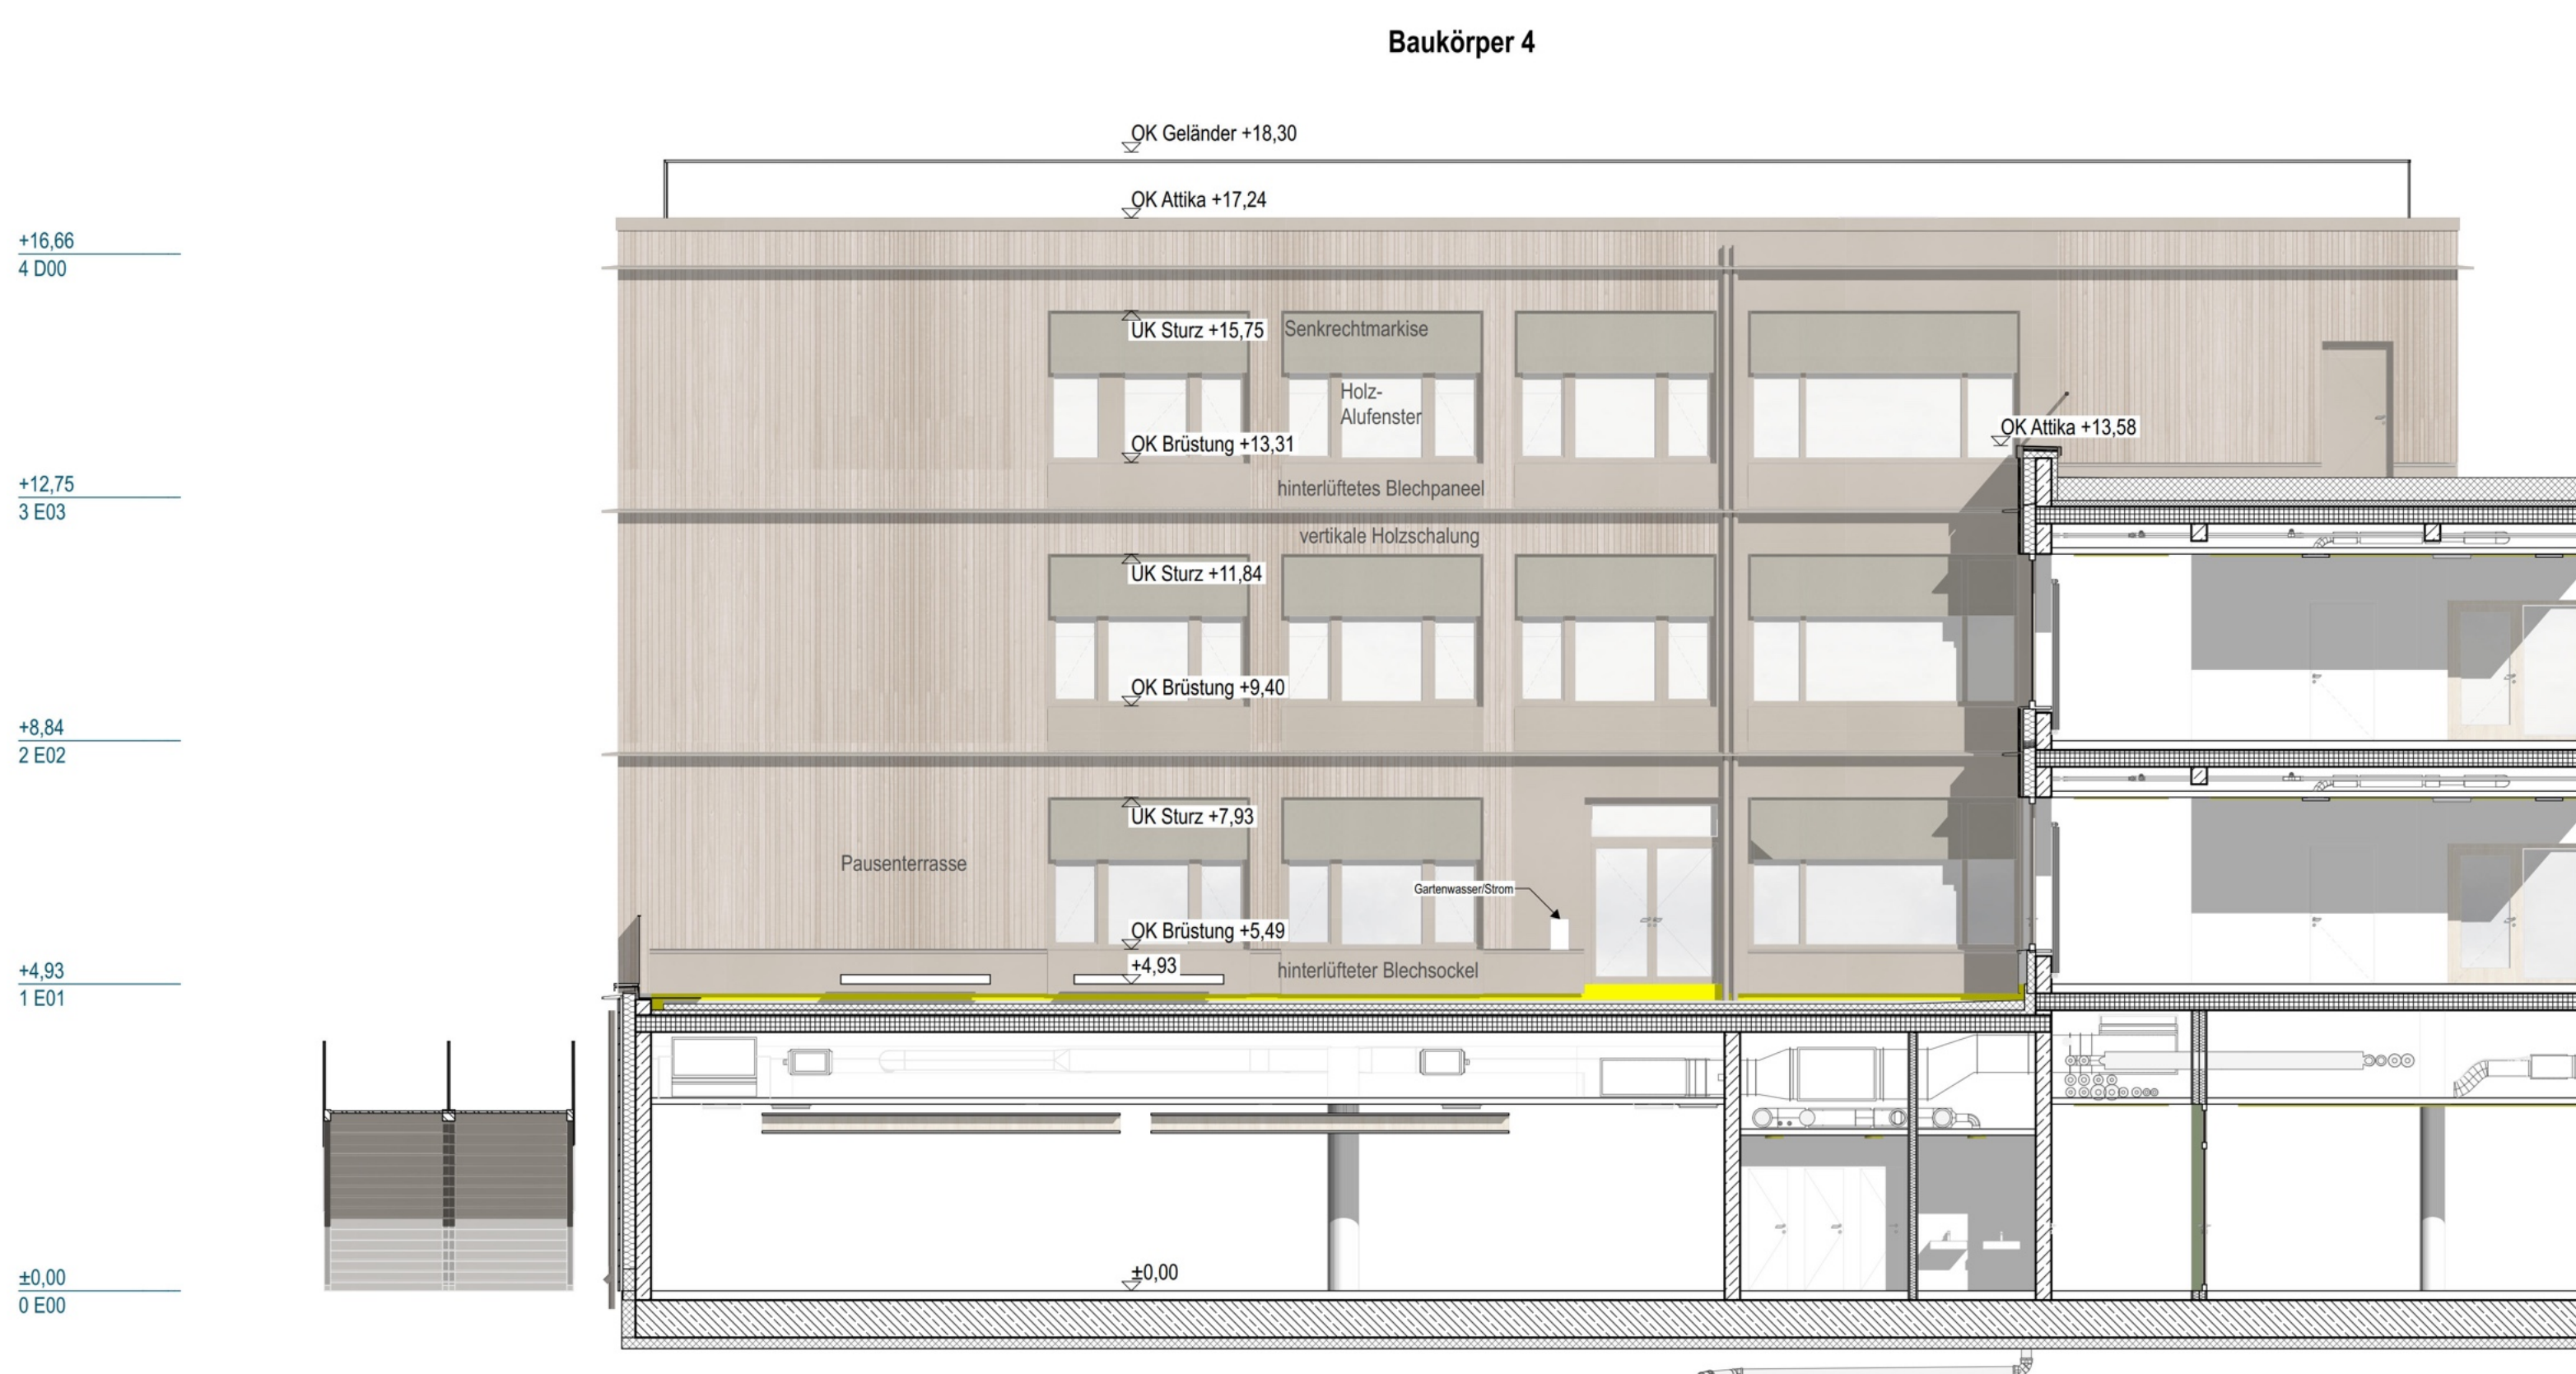


Ansicht West

Materialien  Ortbeton, unbewehrt / Estrich  Ortbeton, bewehrt  Ortbeton, WU-Beton  Stahlbetonfertigeig  Massenwerk  Mauerwerk  Stabstahl  Holzdecke  Geländekies	Deckflächen  Dach, begrenzt intensiv  Dach, begrenzt intensiv  Dach, Metall  Dach, Plattenablag  Dach, Kies  Dach, Glas	Materialien Bestand  Ortbeton, unbewehrt / Estrich  Ortbeton, bewehrt  Ortbeton, WU-Beton  Stahlbetonfertigeig  Massenwerk
--	---	--

Linien  Achsen  Bauteil oberhalb Schnittbreite  Bauteil unterhalb Schnittbreite  Grundstücksgrenze	Koten  Oberkante fertig  Oberkante roh  Unterkante roh  Unterkante fertig  Vorderkante roh  Vorderkante fertig  Oberkante Stahlbetondeckung GR  Oberkante Stahlbetondeckung GR
---	---

Oberflächen  SSB Beton ohne Art. gemäß ZTV  SPA Spachtel mit Anstrich  PA Putz mit Anstrich  FL Fliesen
--

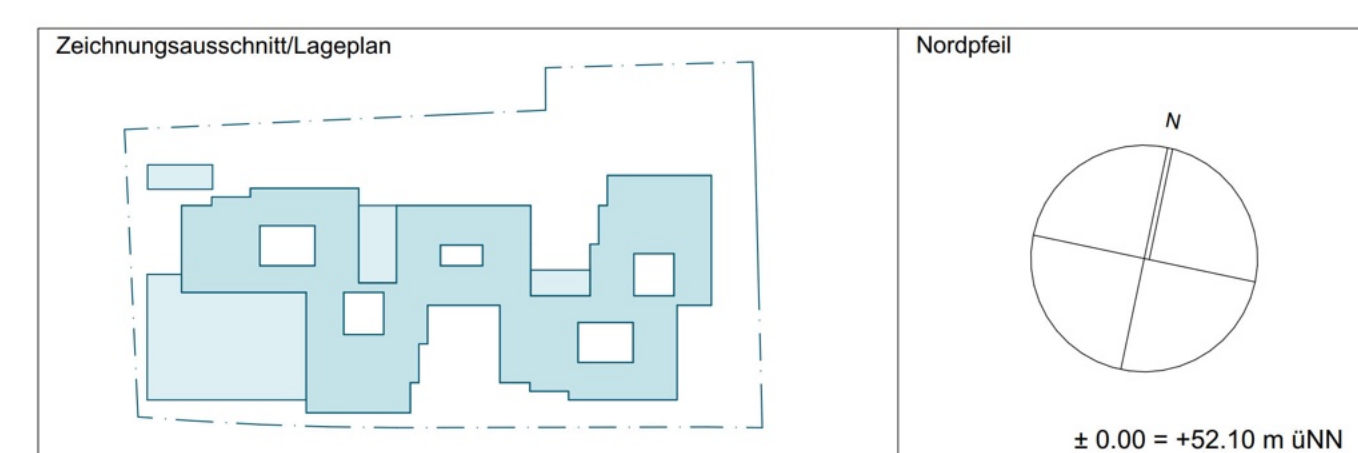

BAUHERR: gmmg GEBÄUDEMANAGEMENT MÖNCHENGLADBACH	GEBÄUDEMANAGEMENT MÖNCHENGLADBACH 41050 MÖNCHENGLADBACH TEL. 02161/250 FAX 02161/258999
--	--

GENERALPLANER: AUER WEBER Auer Weber Assoziierte GmbH Sandstraße 33 80335 München Tel.: +49 (0) 89 38 16 17 0 E-Mail: Tge.moenchengladbach@auer-weber.de	GRUNDSTÜCKSEIGENTÜMER: Stadt Mönchengladbach BAUGRUNDSTÜCK: Flur: 40 / Flurstück: 372 41069 Mönchengladbach
---	---

PROJEKT:
LP3
7. Gesamtschule Mönchengladbach
Breite Straße, 41069 Mönchengladbach, Nordrhein-Westfalen, Deutschland

BAUTEIL: Ansichten Einschnitte	PLANART	GESCHOSS
	AN	XXX
	STATUS	VERSION
	V	01

Plannummer: 7GE_LP3_ARC_AN_XXX_ALG_003_V_01

SICHTVERMERKE DER GENEHMIGUNGSBEHÖRDE:

GEZ:	MASSSTAB:	BLATT-NR.	PROJEKT-NR. GMMG
AW	1:100	..	2300044-1
DAT:			
18.08.2026			
Blattgröße: 841 x 1189			