




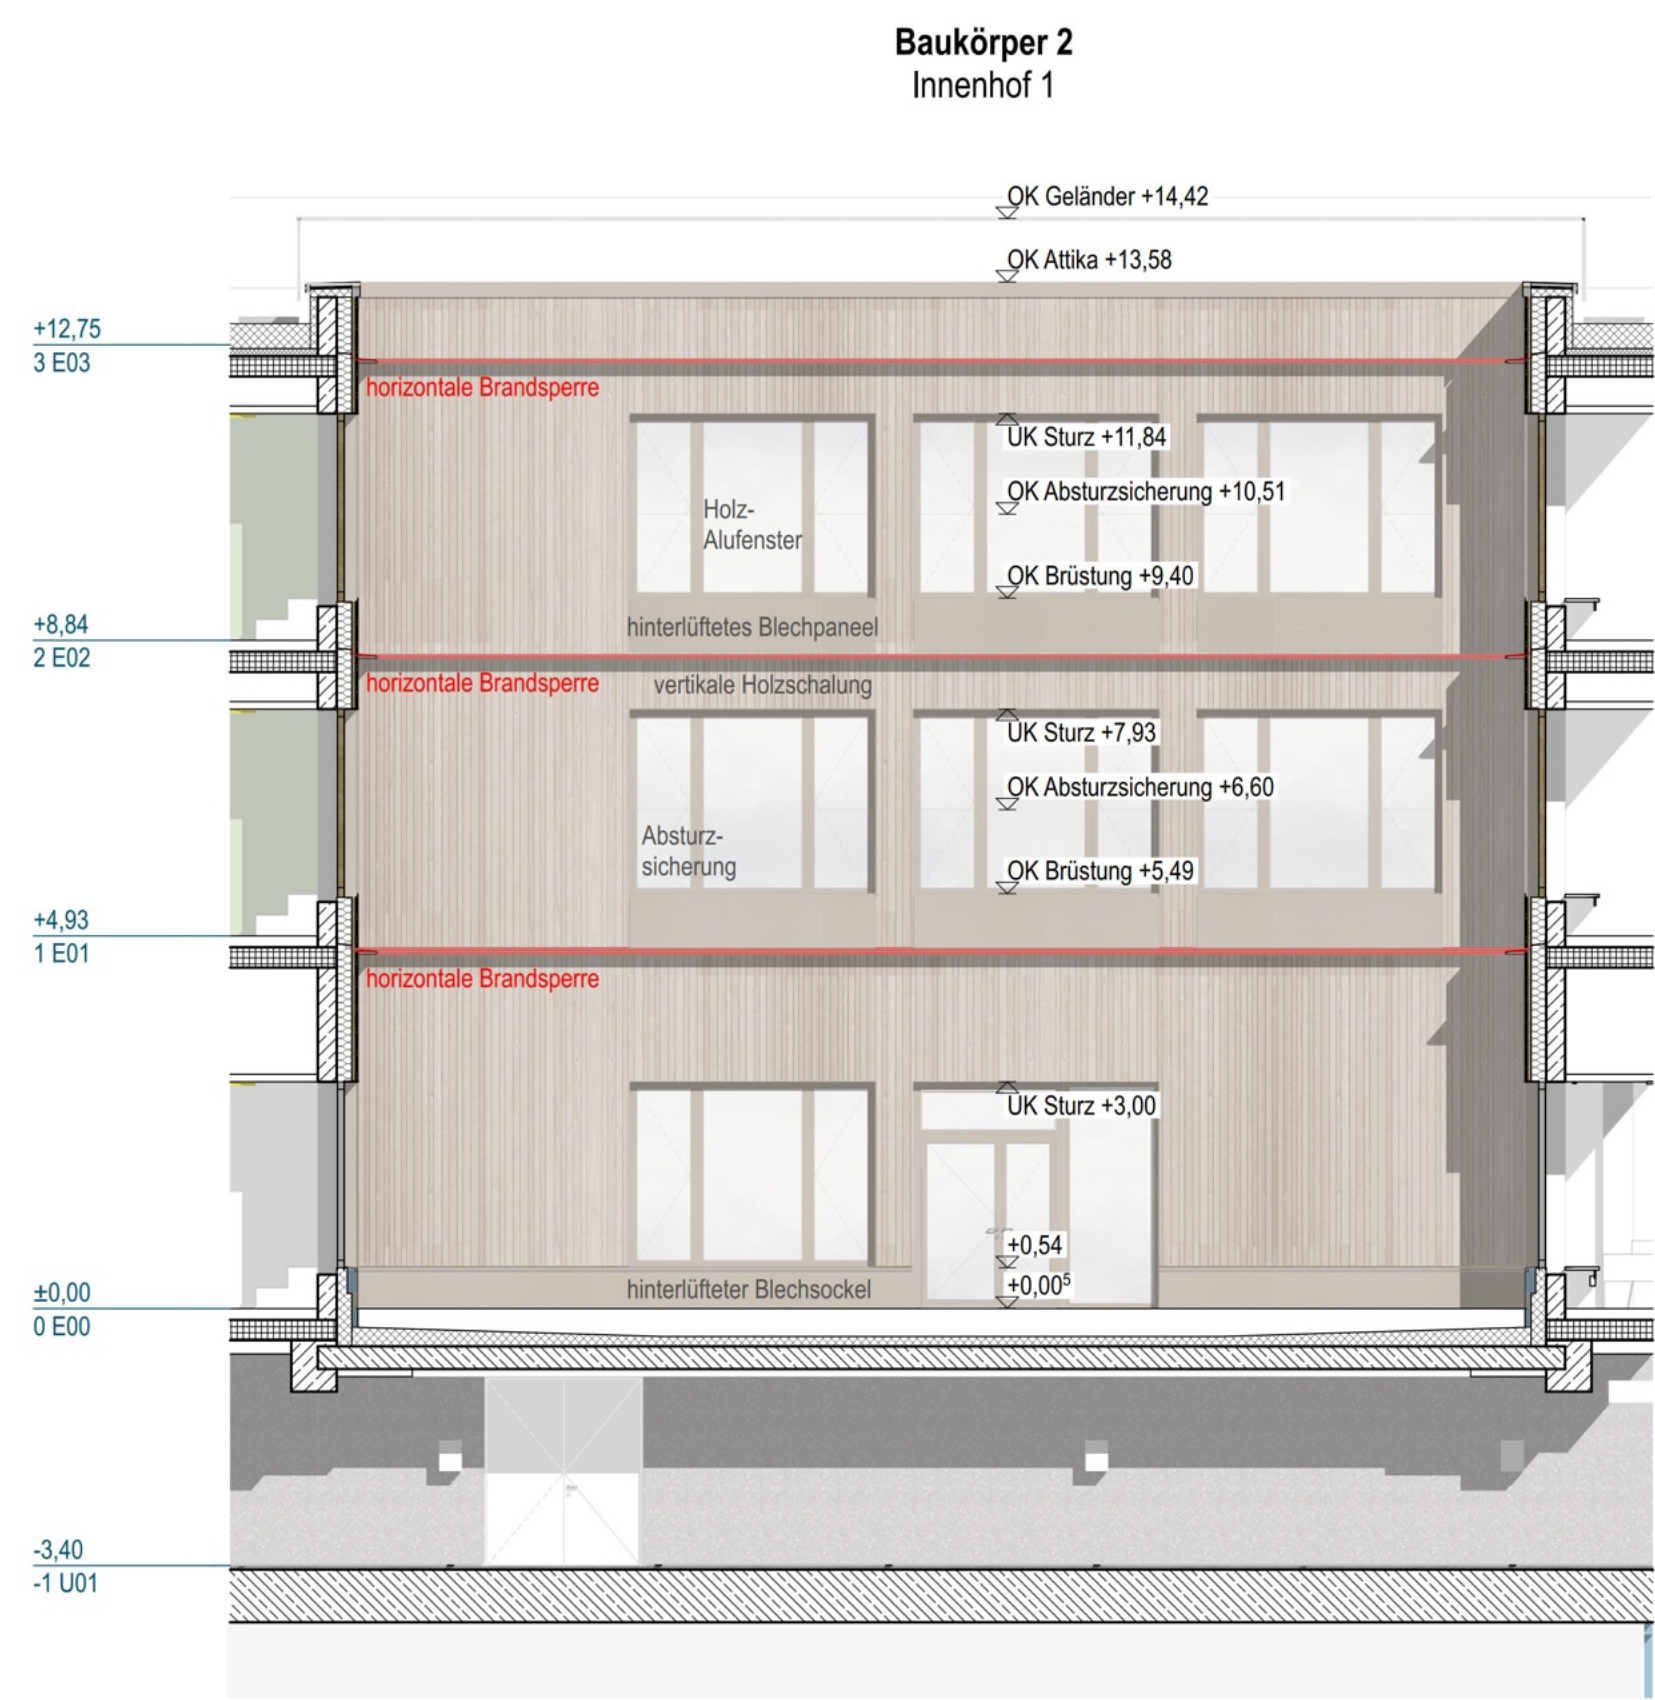


Innenhof 1  
Ansicht Nord

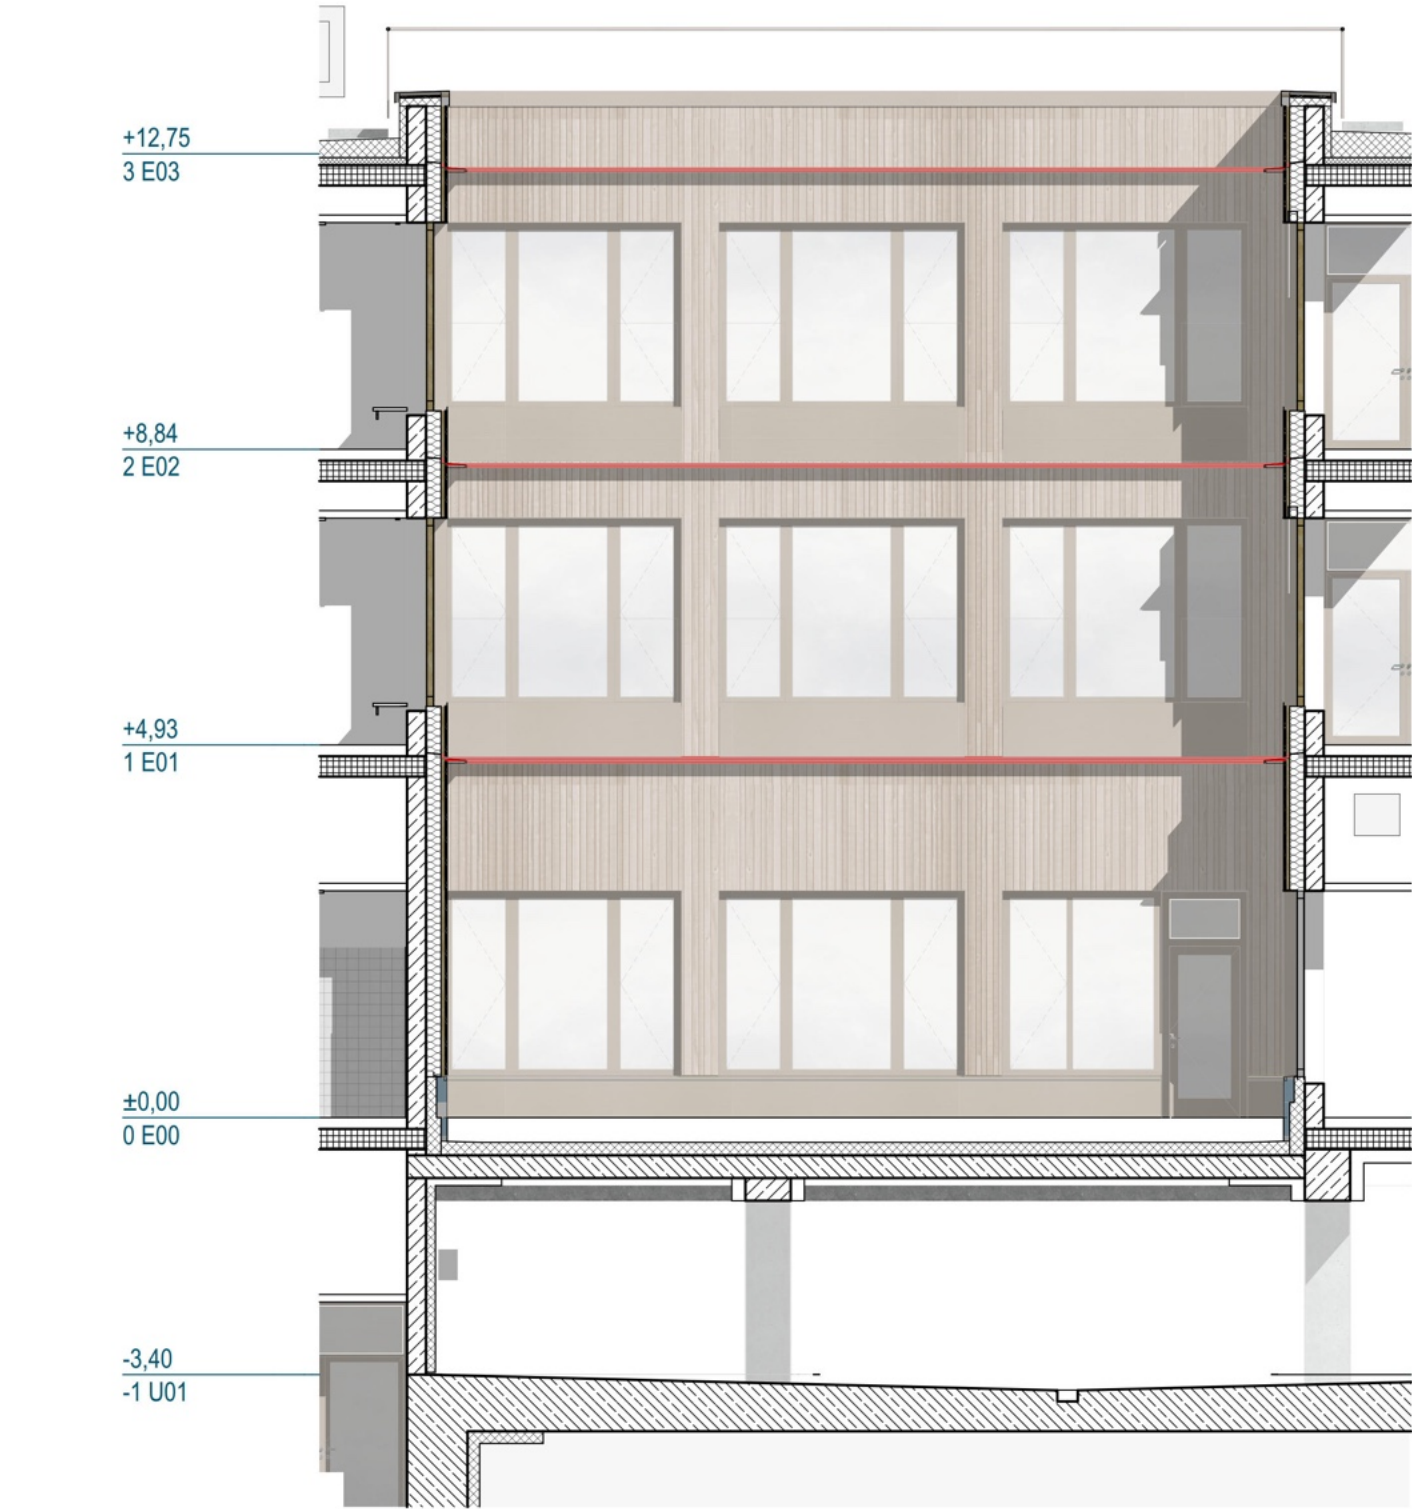

Ansicht Ost

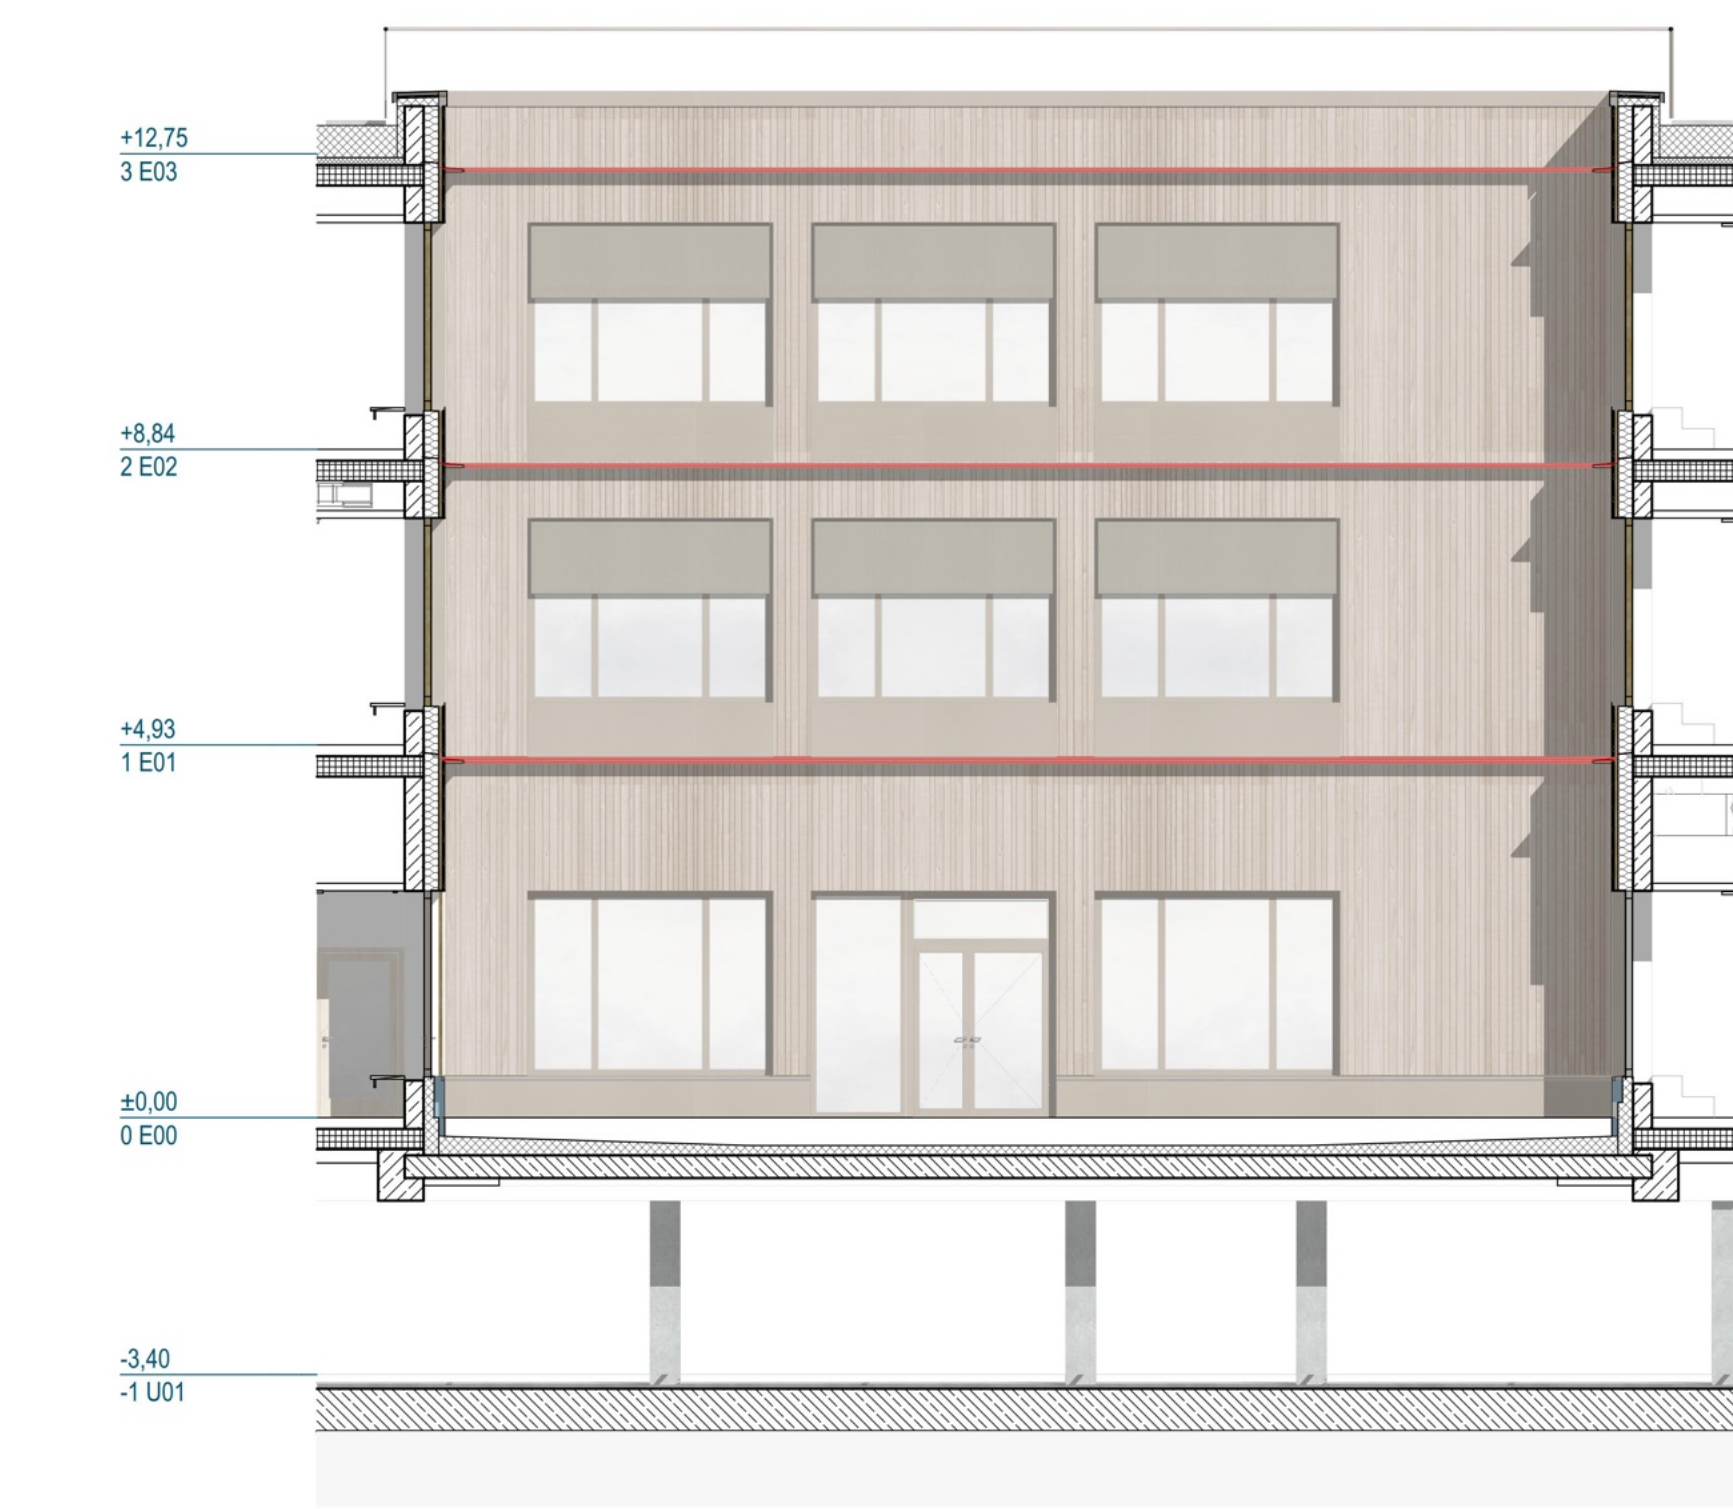

Ansicht Süd

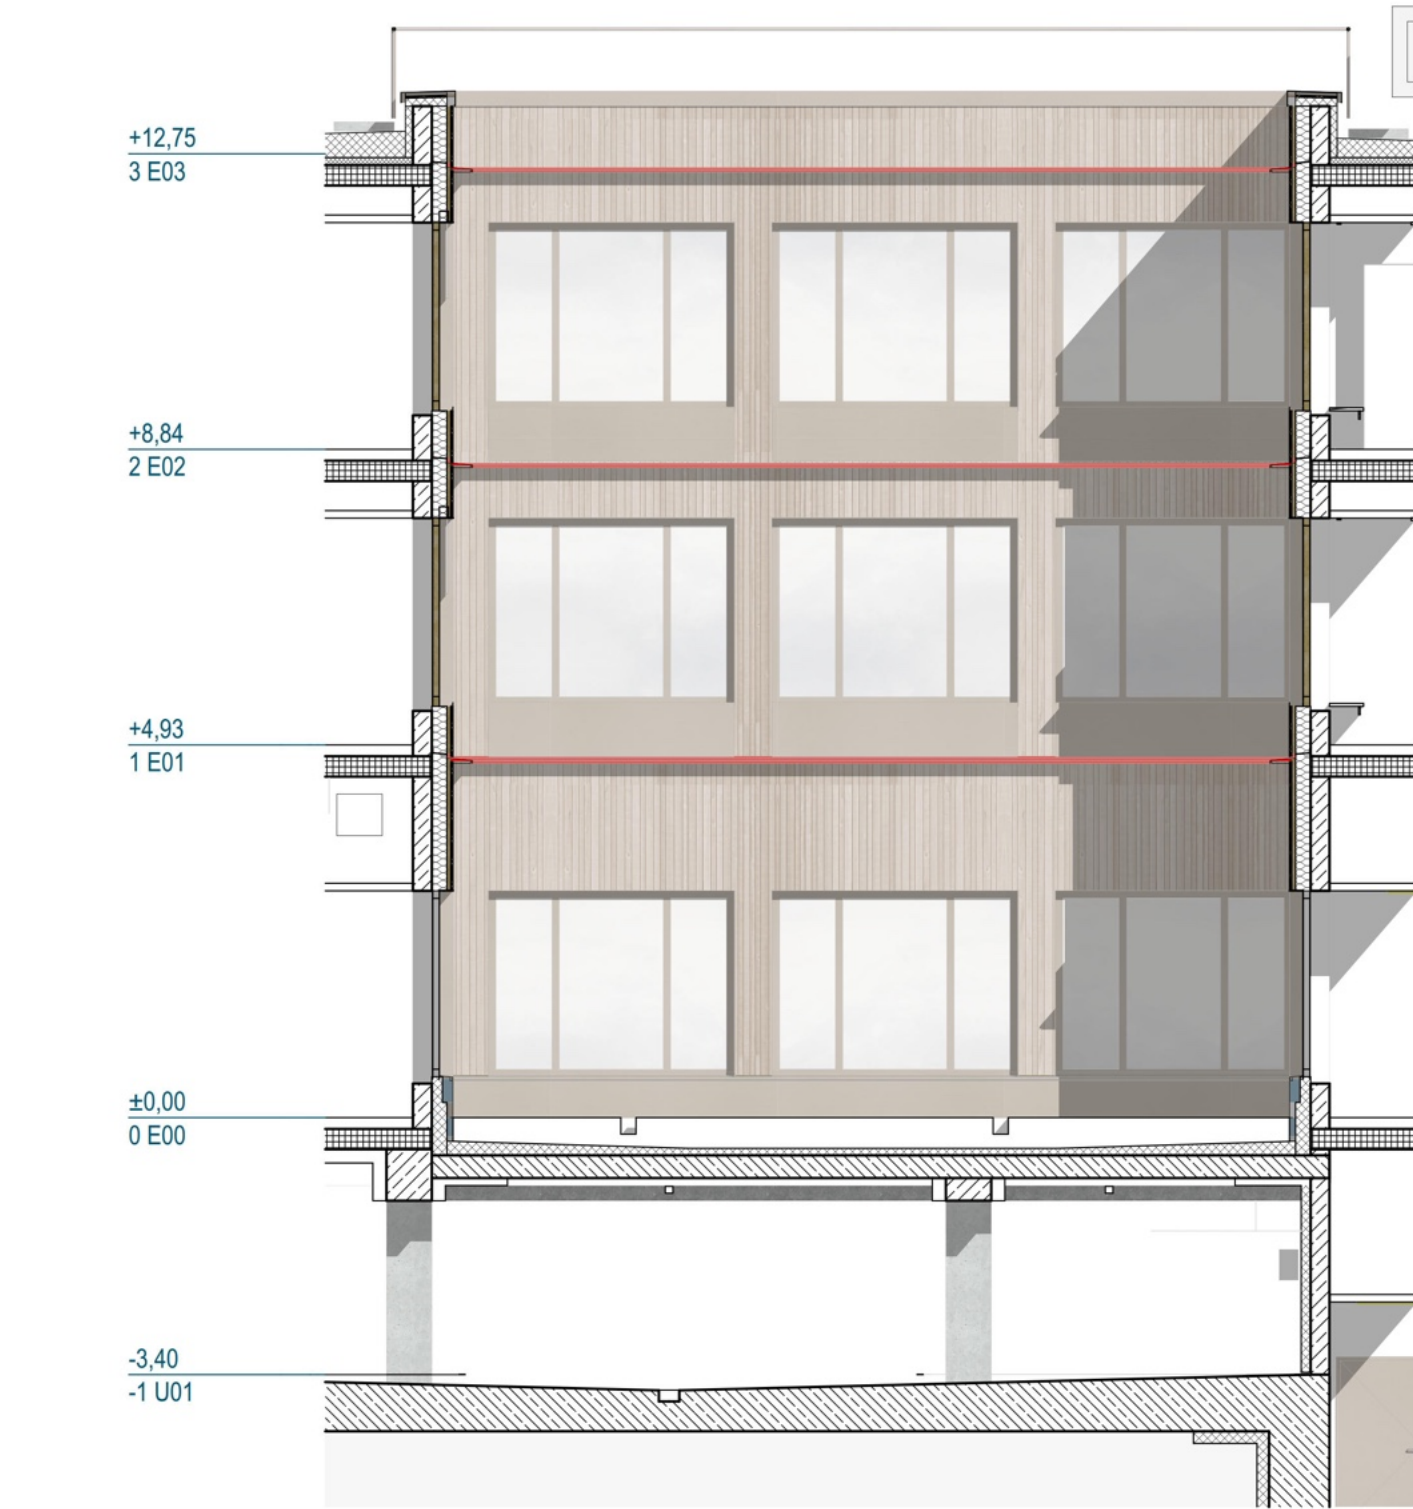

Ansicht West


| Materialien                   | Deckflächen          | Materialien Bestand           |
|-------------------------------|----------------------|-------------------------------|
| Ortbeton, unbewehrt / Estrich | Deck, begl. extensiv | Ortbeton, unbewehrt / Estrich |
| Ortbeton, lagend              | Deck, begl. intensiv | Ortbeton, lagend              |
| Ortbeton, WU-Beton            | Deck, Metall         | Ortbeton, WU-Beton            |
| Stahlbetonfertigelement       | Deck, Plattenbelag   | Stahlbetonfertigelement       |
| Mauwerk                       | Deck, Kies           | Mauwerk                       |
| Dämmung                       | Deck, Glas           |                               |
| Trockenbauwand                |                      |                               |
| Holzbauteil                   |                      |                               |
| Stahlbauteil                  |                      |                               |
| Geländekies                   |                      |                               |


| Linien                               | Koten                              |
|--------------------------------------|------------------------------------|
| --- Achsen                           | ▽ OK Oberkante fertig              |
| ----- Bauteil oberhalb Schnittebene  | ▽ OK Oberkante roh                 |
| ----- Bauteil unterhalb Schnittebene | ▲ UK Unterkante roh                |
| --- Grundrissgrenze                  | △ UK Unterkante fertig             |
|                                      | → VR Oberkante roh                 |
|                                      | → VRF Oberkante fertig             |
|                                      | → OKRB Oberkante Fertigfußboden GR |
|                                      | → OKFB Oberkante Fertigfußboden GR |


| Oberflächen                       |
|-----------------------------------|
| ▽ SBO Beton ohne Anstr. gemäß ZTV |
| ▽ SpA Spachtel mit Anstrich       |
| ▽ PA Putz mit Anstrich            |
| ▽ FL Fliesen                      |




Innenhof 2  
Ansicht Nord

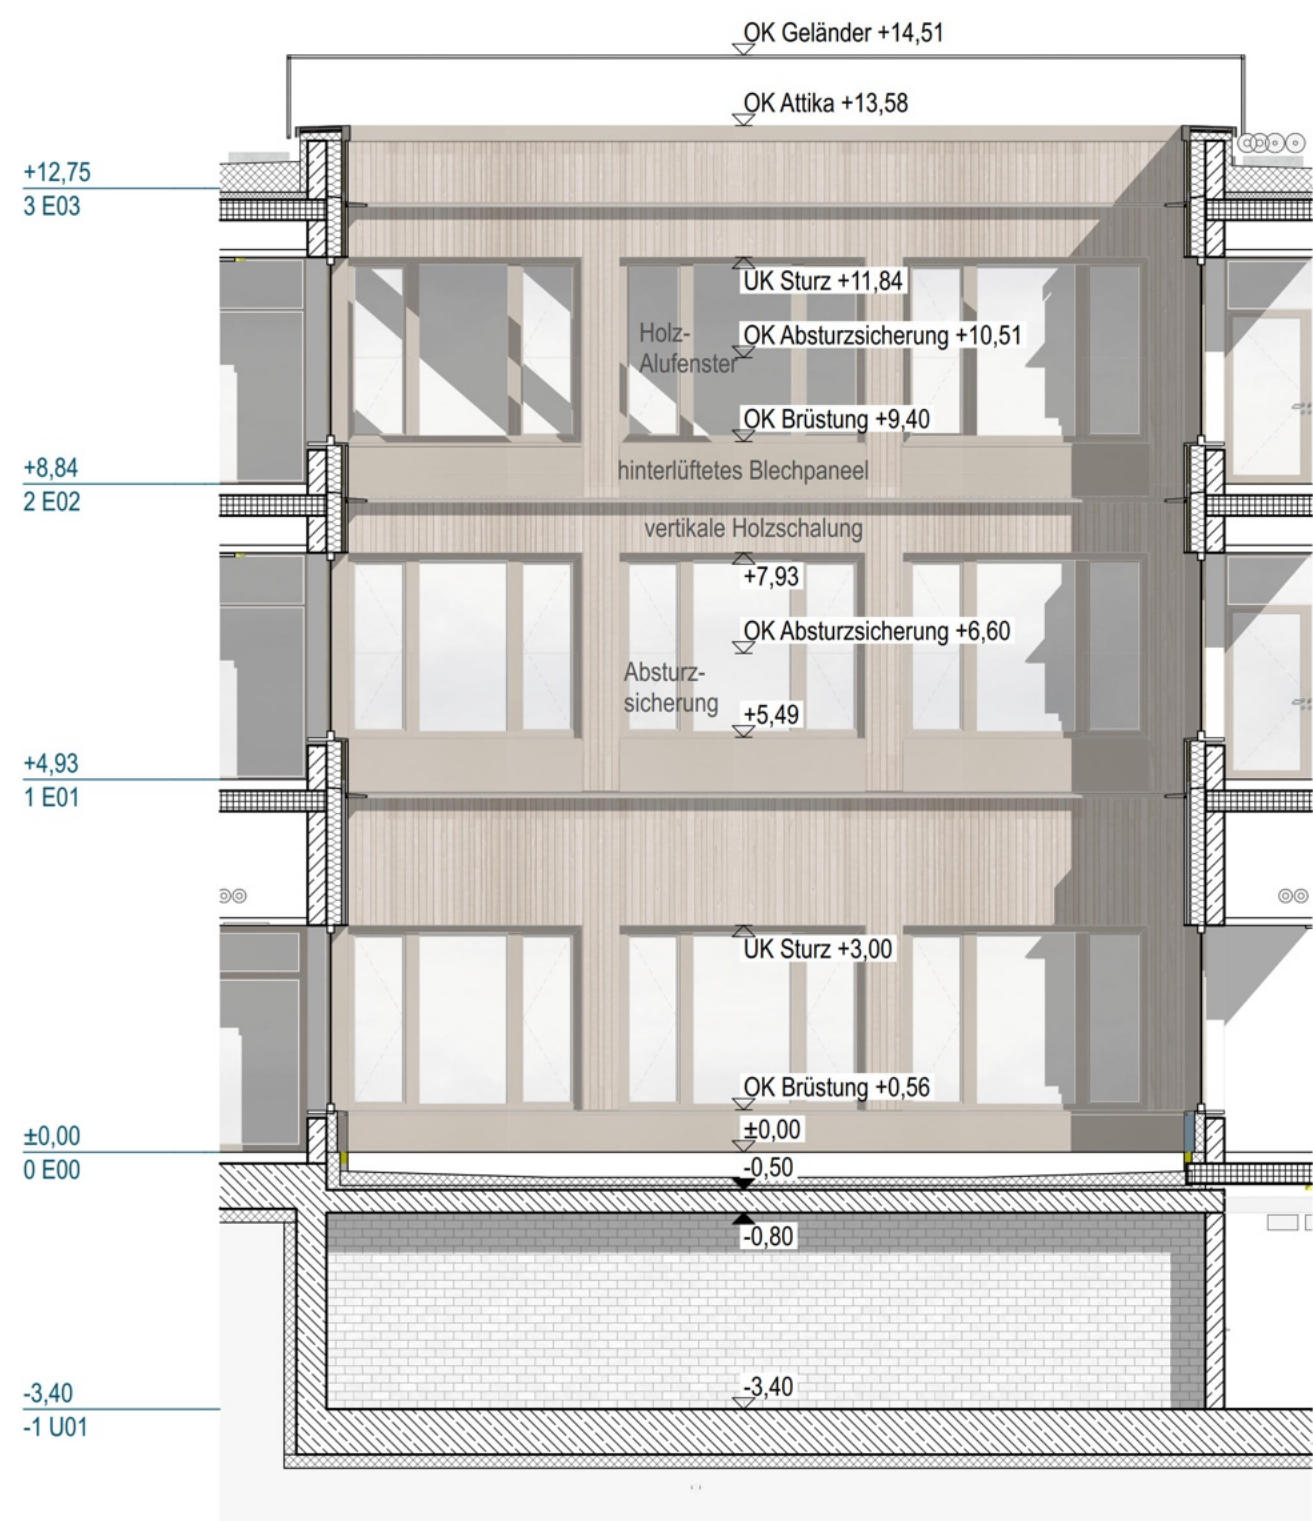

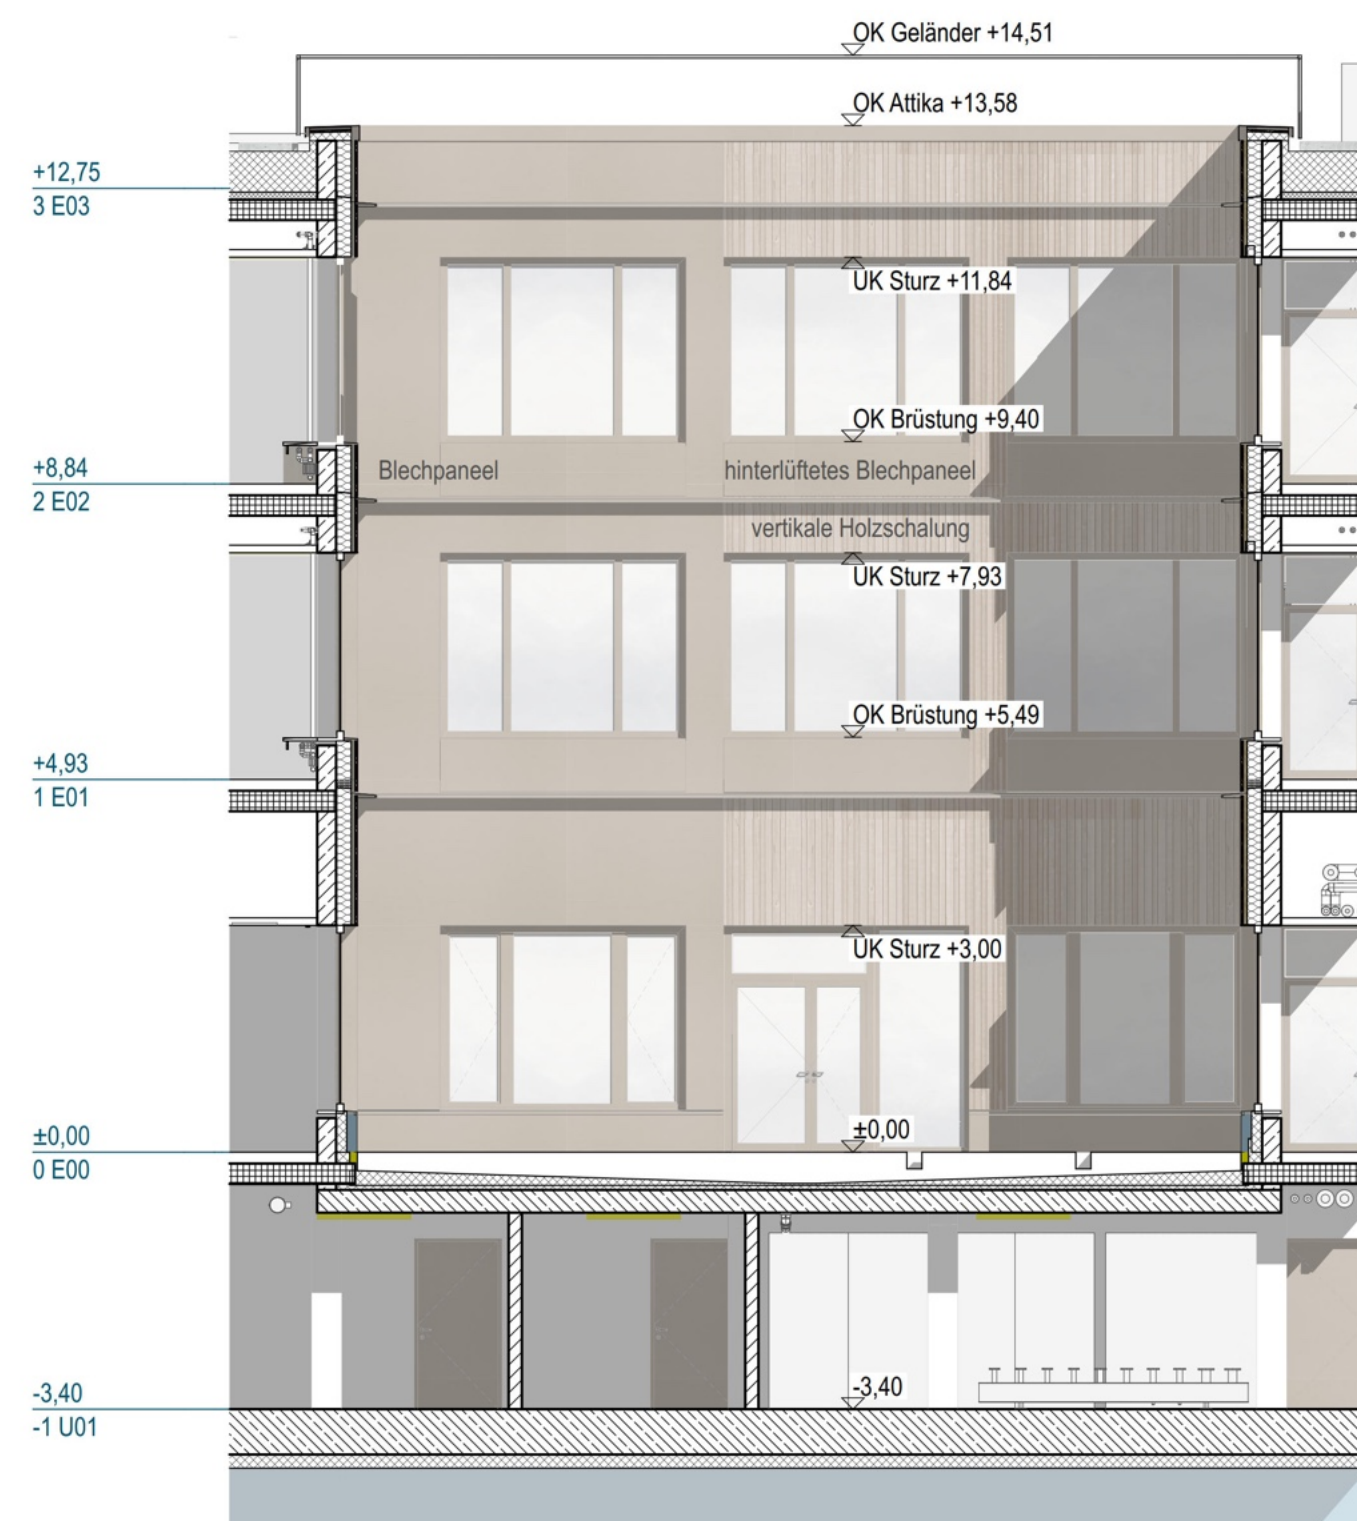
Ansicht Ost

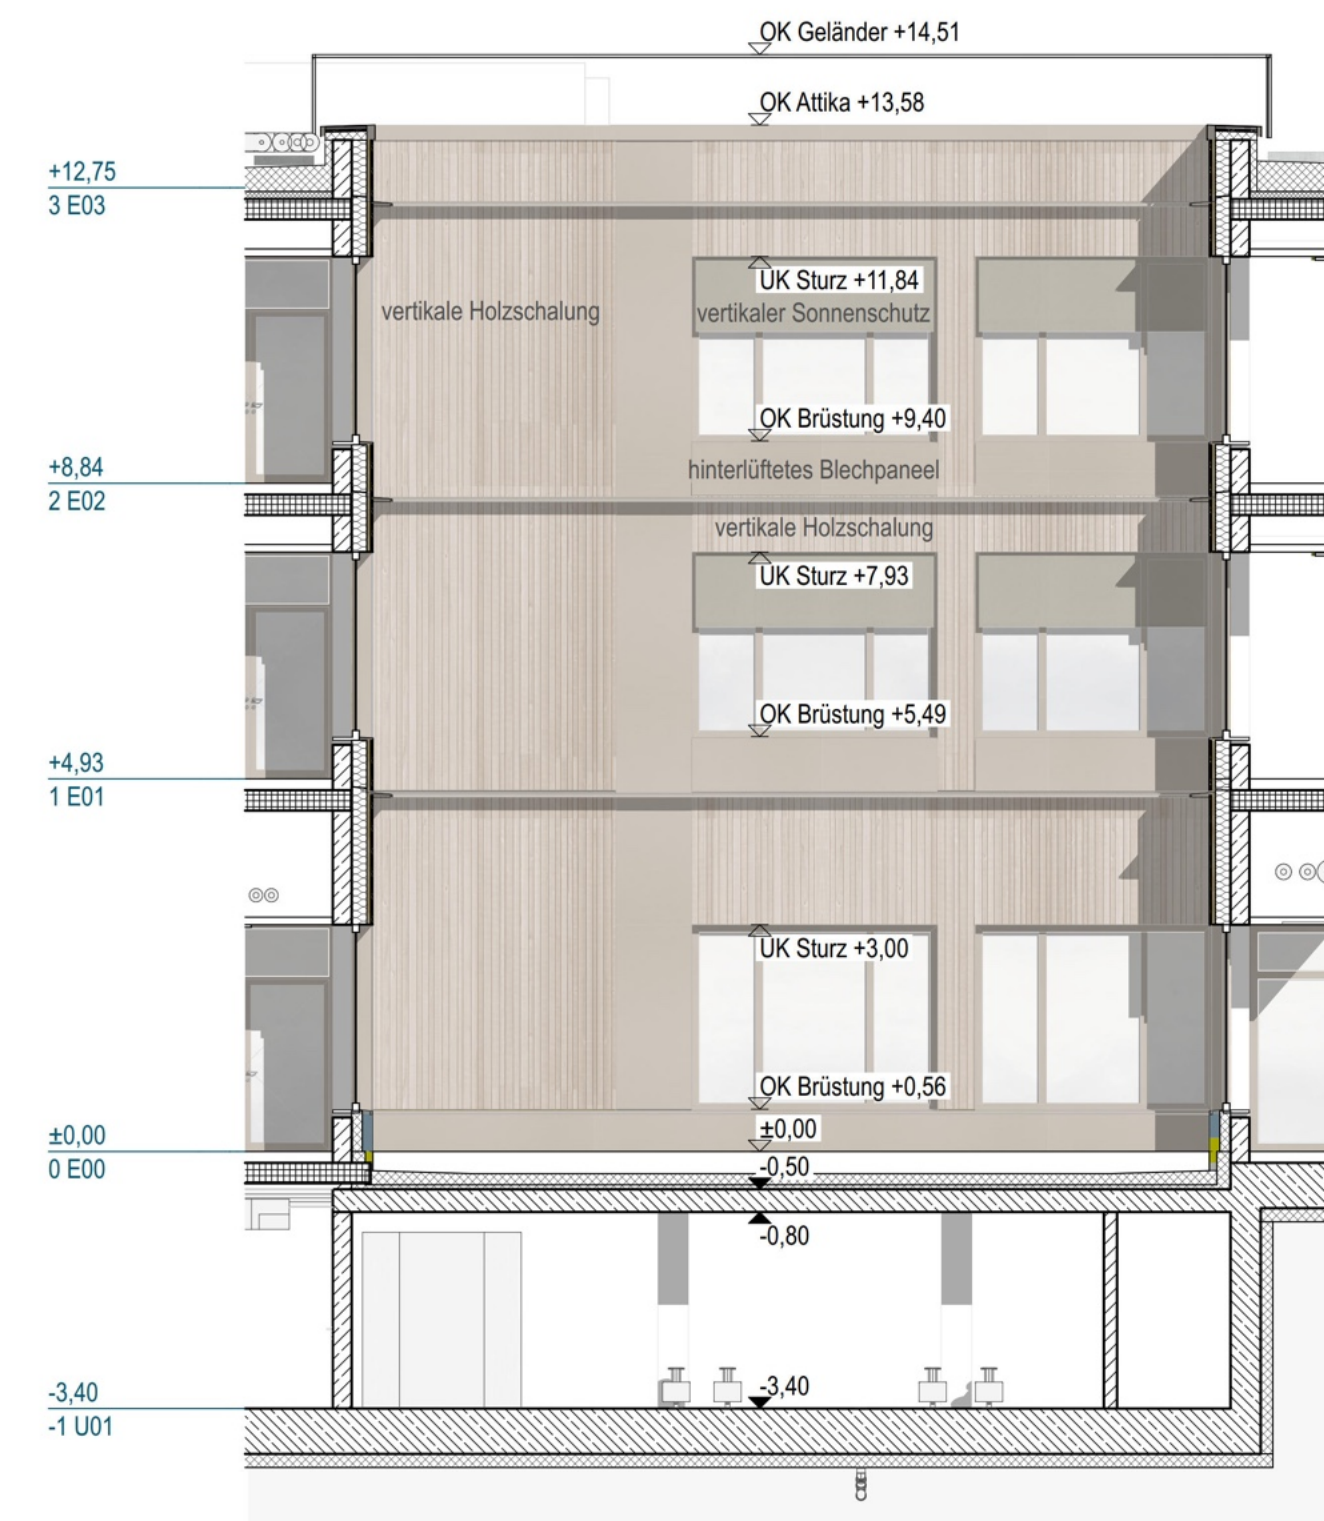


Ansicht Süd

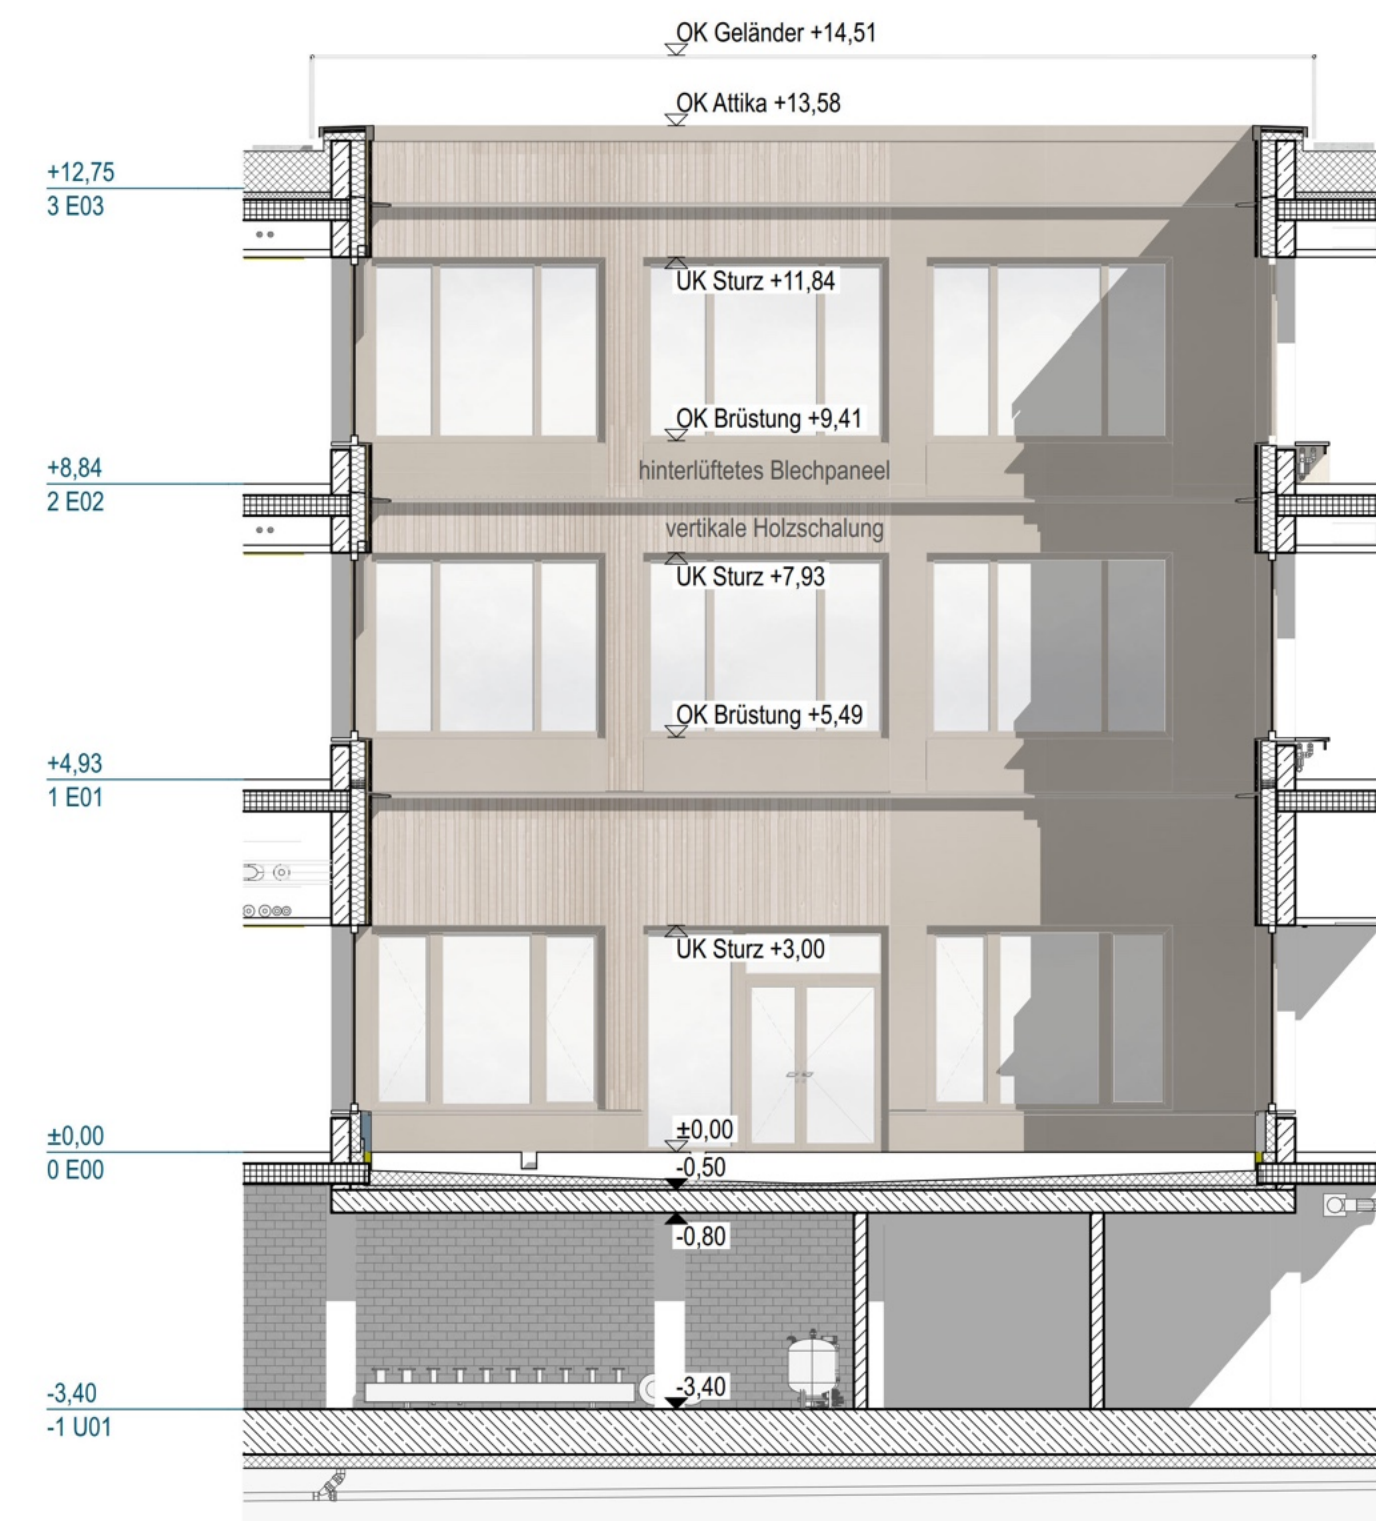


Ansicht West

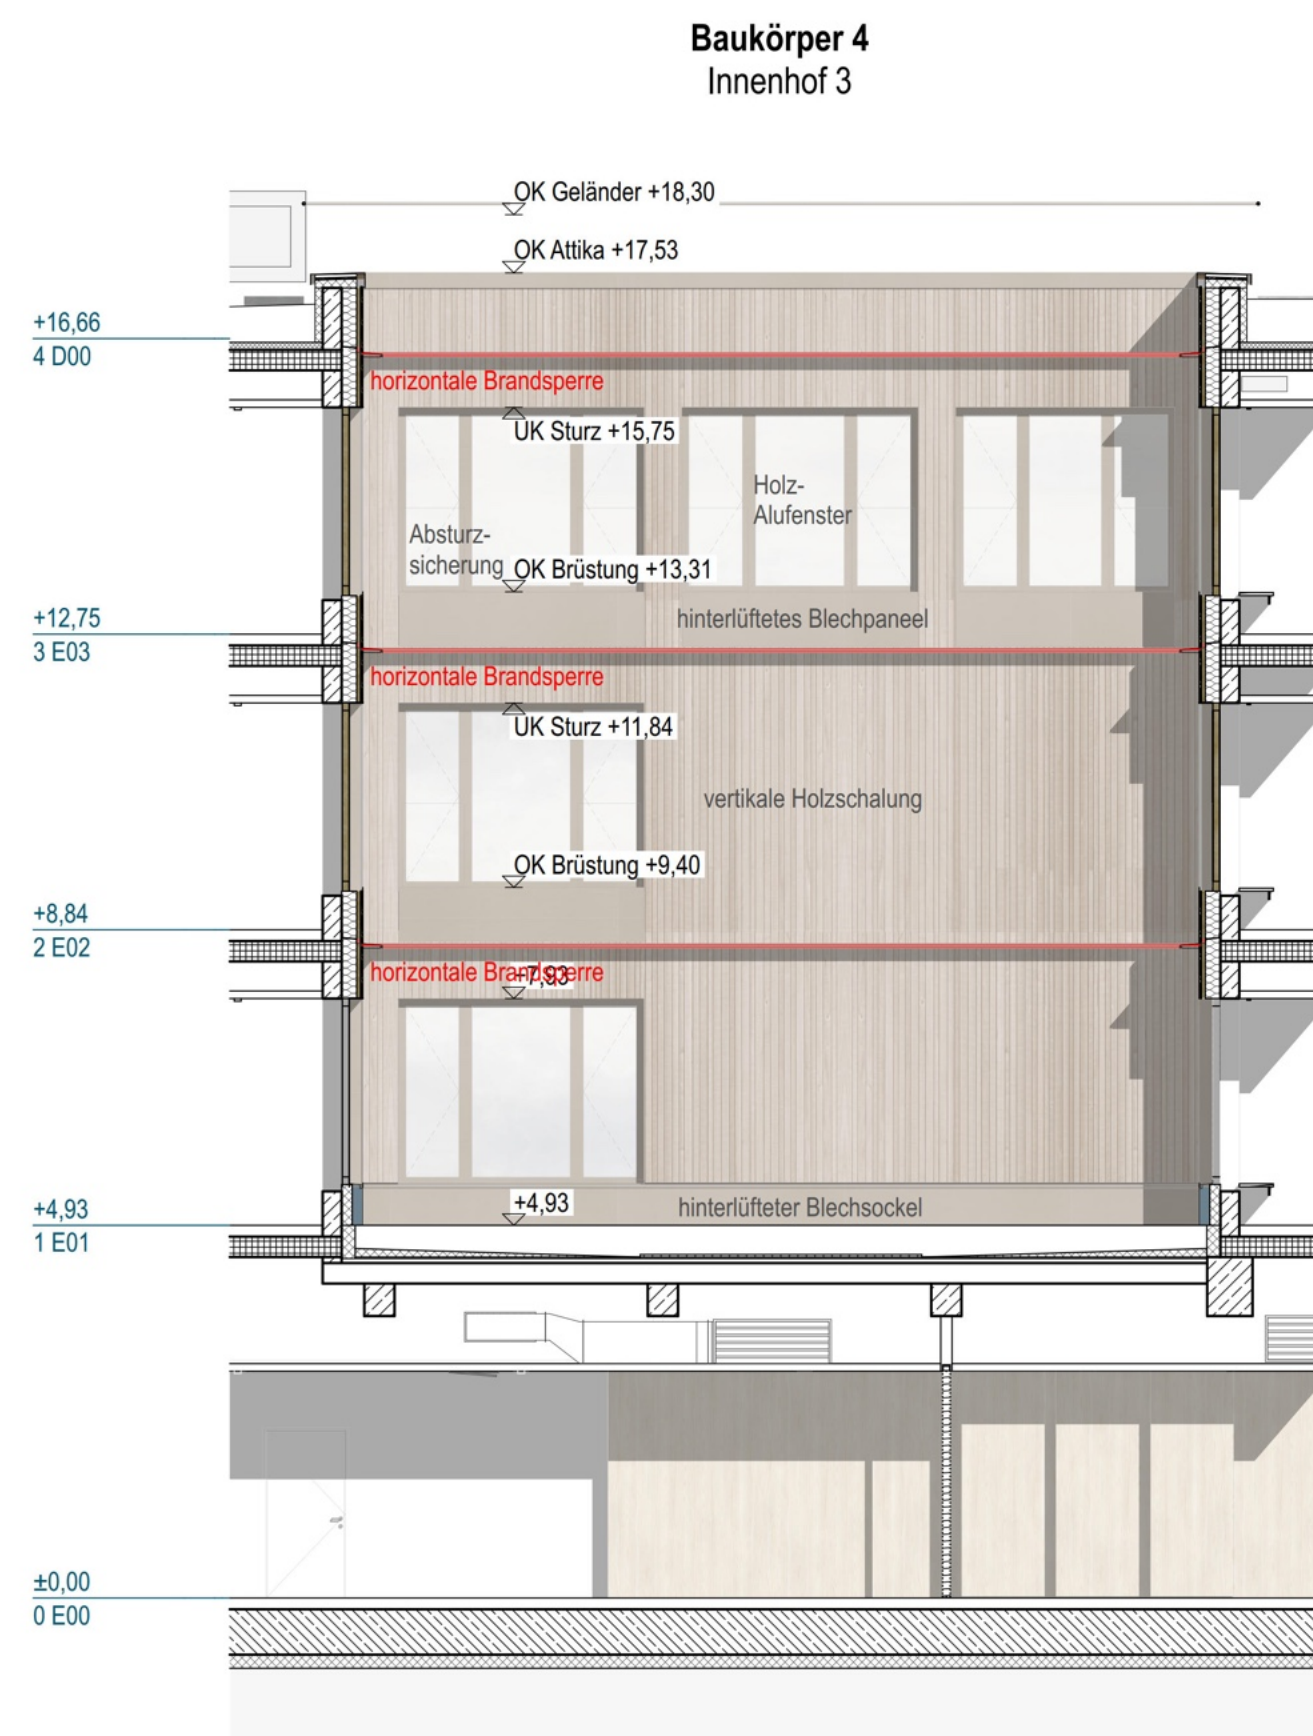


Innenhof 3  
Ansicht Nord

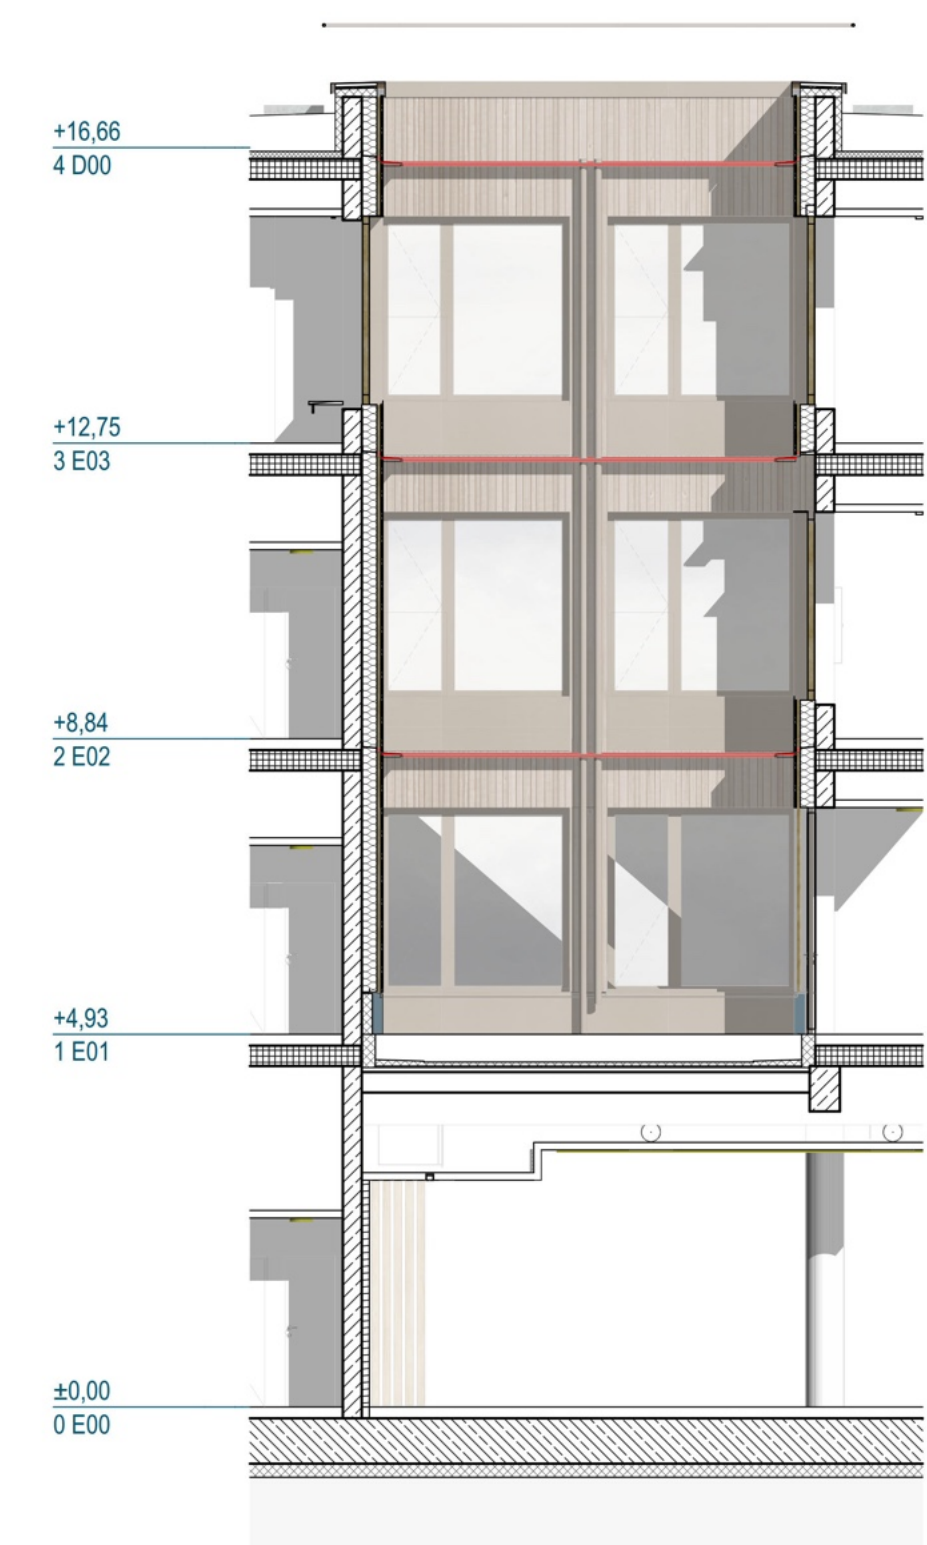

Ansicht Ost

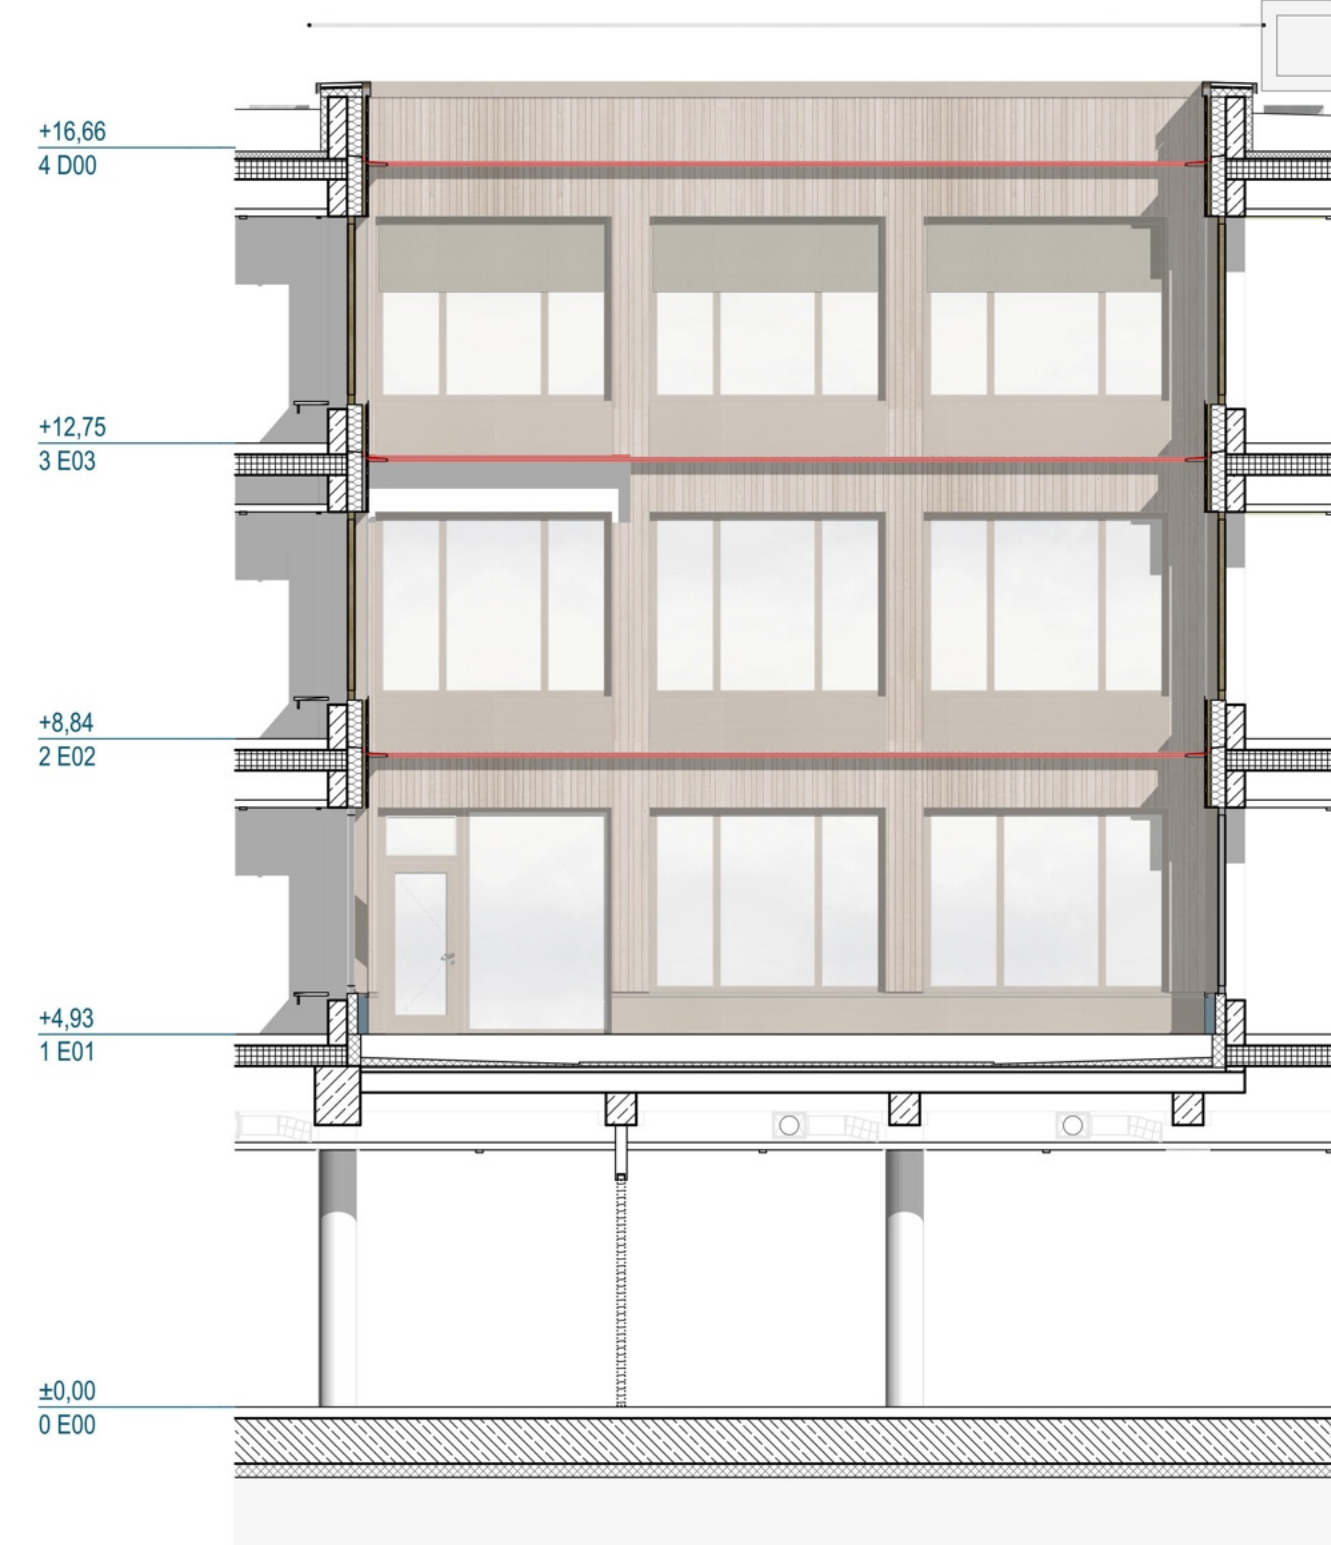

Ansicht Süd

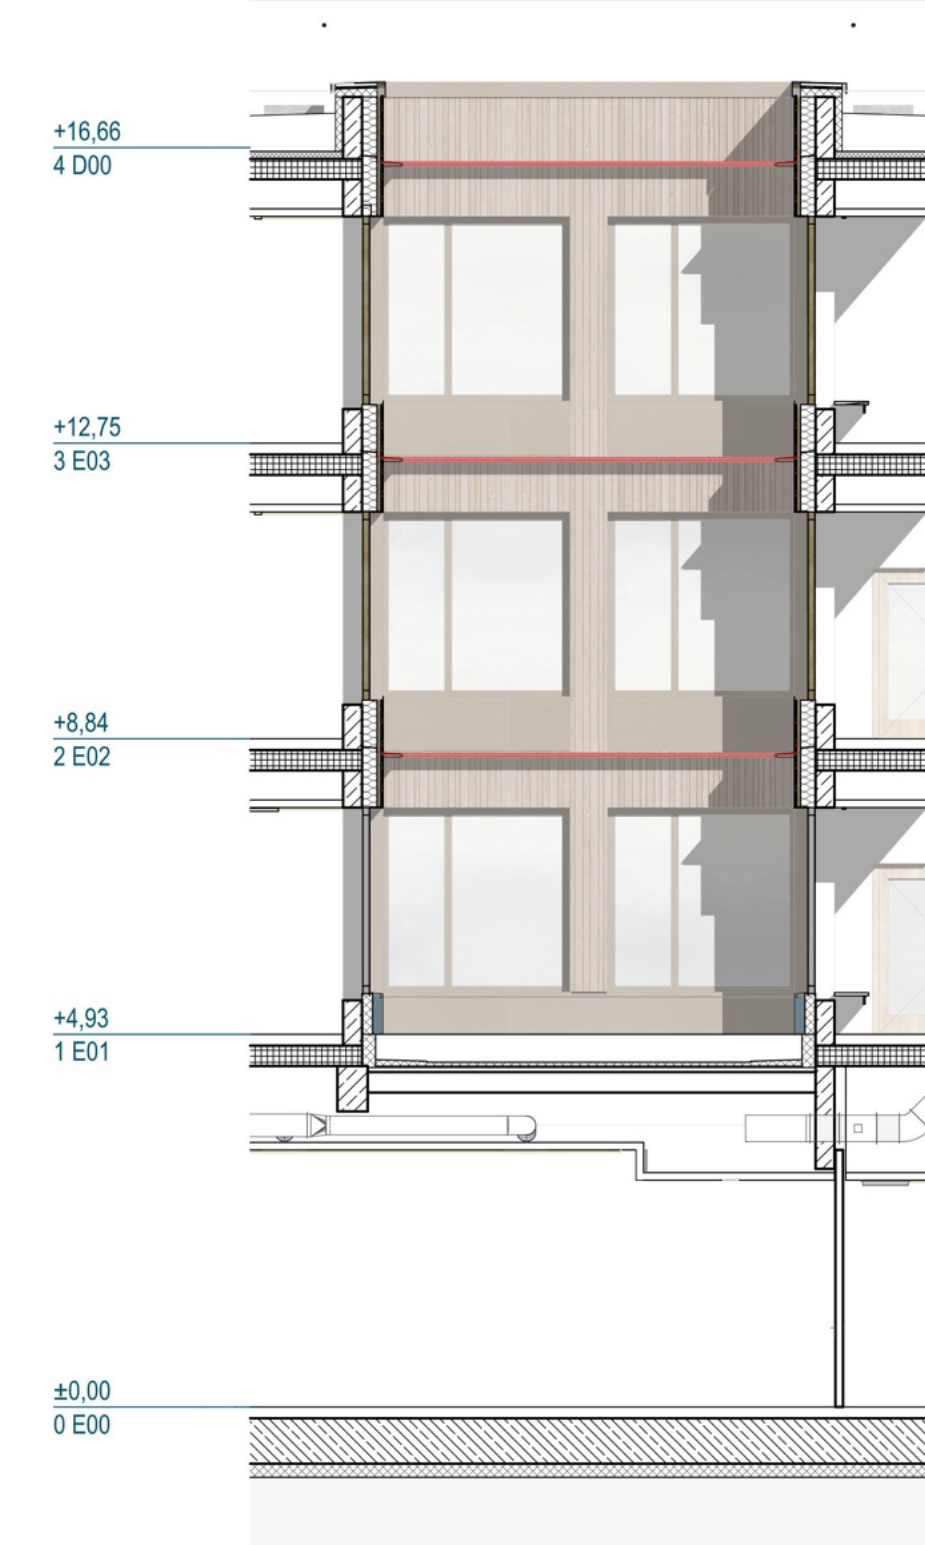

Ansicht West

|   |  |   |                 |                               |
|---|--|---|-----------------|-------------------------------|
| BAUHERR:<br><div><div>gmmg</div><div>GEBÄUDEMANAGEMENT<br/>MÖNCHENGLADBACH</div></div>   |  | GEBÄUDEMANAGEMENT<br>MÖNCHENGLADBACH<br>41050 MÖNCHENGLADBACH<br>TEL. 02161/250 FAX 02161/258999                        |                 |                               |
| GENERALPLANER:<br><div><div>Auer Weber Assoziierte GmbH</div><div>Sandstraße 33<br/>80335 München<br/>Tel.: +49 (0) 89 38 16 17 0<br/>E-Mail: gmmg@moenchengladbach.de</div><div>AUER<br/>WEBER</div></div> |  | GRUNDSTÜCKSEIGENTÜMER:<br>Stadt Mönchengladbach<br>BAUGRUNDSTÜCK:<br>Flur: 40 / Flurstück: 372<br>41069 Mönchengladbach |                 |                               |
| PROJEKT:<br>LP3<br>7. Gesamtschule Mönchengladbach<br>Breite Straße, 41069 Mönchengladbach, Nordrhein-Westfalen, Deutschland                                                                                |  | <div>Vorabzug<br/>Teilnehmer-<br/>wettbewerb</div>                                                                      |                 |                               |
| BAUTEIL:<br>Ansichten Innenhöfe 1-3   |  |   |                 |                               |
| Plannummer:<br>7GE_LP3_ARC_AN_XXX_ALG_004_V_01   |  | <div>PLANART: GESCHOSS<br/>AN XXX<br/>STATUS: VERSION<br/>V 01</div>                                                    |                 |                               |
| Plannummer:    Zeichnungsphase:    Verifiziert    Art    Ebene    Inhalt    Nummer    Status    Version   |  |   |                 |                               |
| SICHTVERMERKE DER GENEHMIGUNGSBEHÖRDE:   |  |   |                 |                               |
| GEZ:<br>AW   |  | MASSSTAB:<br>1:100   | BLATT-NR.<br>.. | PROJEKT-NR. GMMG<br>2300044-1 |
| DAT:<br>18.08.2026   |  |   |                 |                               |
| Blattgröße: 841 x 1.189   |  |   |                 |                               |