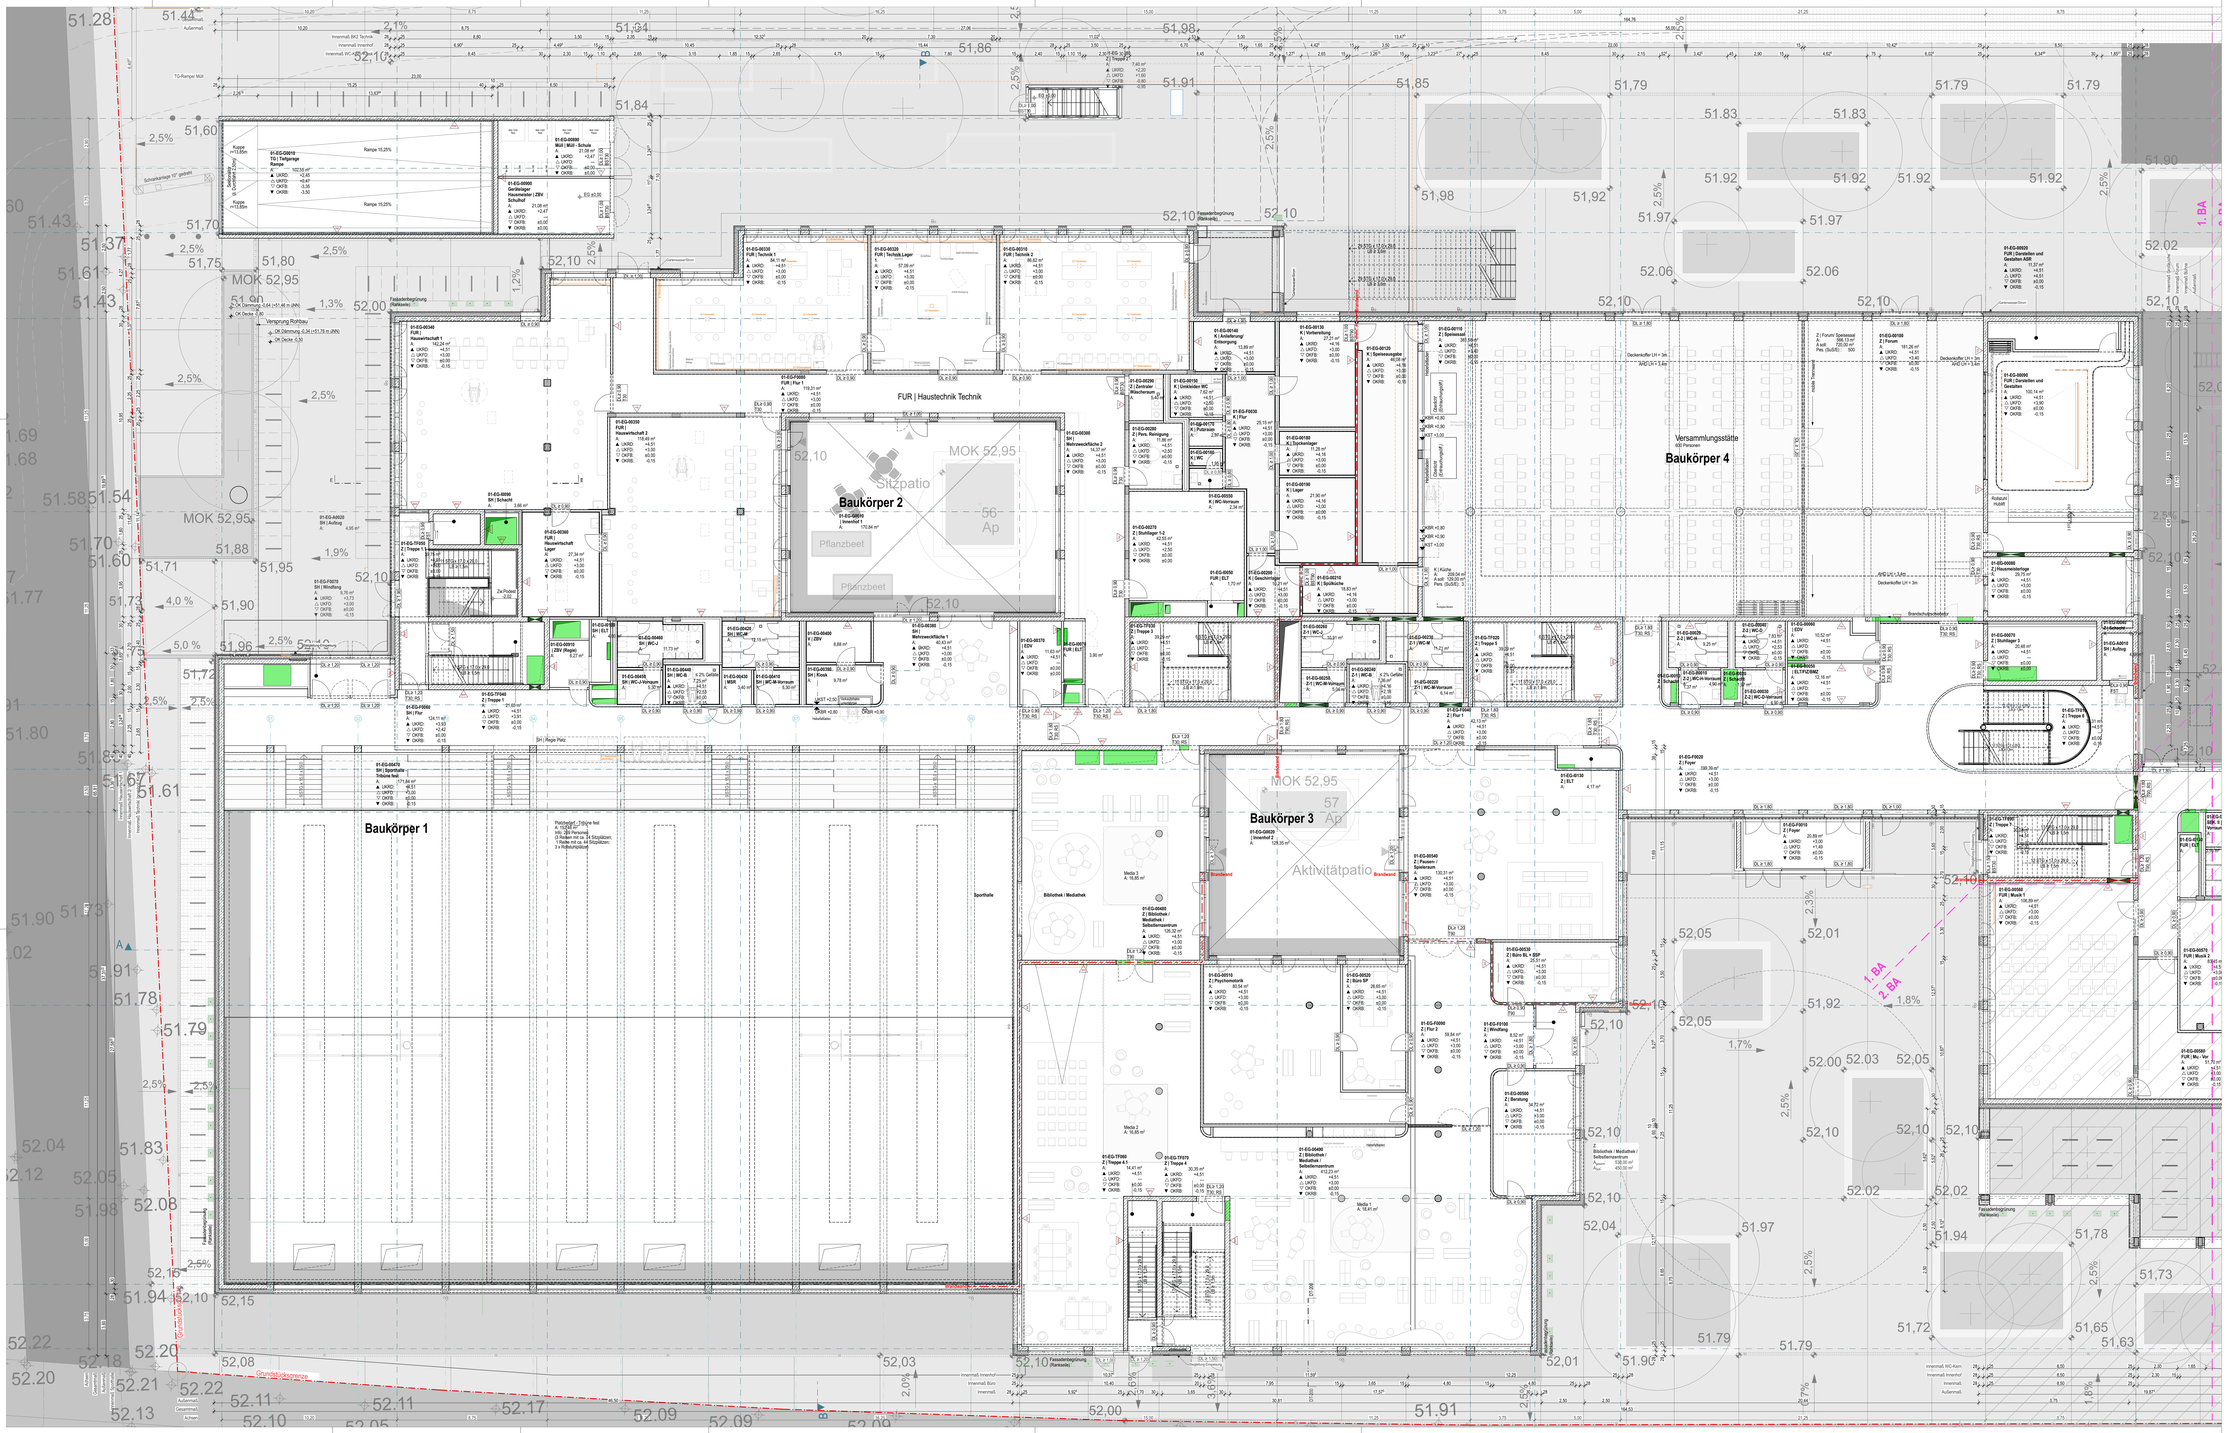

Materialien
- Ortbeton, unbewehrt / Estrich
- Ortbeton, bewehrt
- Ortbeton, WU-Beton
- Stahlbetonfertigteil
- Mauerwerk
- Dämmung
- Trockenbauwand
- Holzbauteil
- Stahlbauteil
- Geländer/Kies

Dachflächen
- Dach, begrünt extensiv
- Dach, begrünt intensiv
- Dach, Metall
- Dach, Plattenbelag
- Dach, Kies
- Dach, Glas

Materialien Bestand
- Ortbeton, unbewehrt / Estrich
- Ortbeton, bewehrt
- Ortbeton, WU-Beton
- Stahlbetonfertigteil
- Mauerwerk

Linien
- Achsen
- Bauteil oberhalb Schnittebene
- Bauteil unterhalb Schnittebene
- Grundstücksgrenze

Oberflächen
- SBI Beton ohne Anf. gemäß ZTV
- SpA Spachtel mit Anstrich
- PA Putz mit Anstrich
- FL Fliesen

Kotes
- OK Oberkante fertig
- OK Oberkante roh
- UK Unterkante roh
- UKF Unterkante fertig
- VKR Vorderkante roh
- VKF Vorderkante fertig
- OKFB Oberkante Rohfußboden GR
- OKFB Oberkante Fertigfußboden GR

Zeichnungsausschnitt/Lageplan

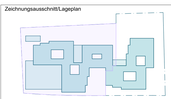

Nordpfeil

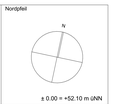

± 0.00 = +52.10 m üNN

BAUHERR:

gmmg GEBÄUDEMANAGEMENT MÖNCHENGLADBACH

GEBÄUDEMANAGEMENT
MÖNCHENGLADBACH
41050 MÖNCHENGLADBACH
TEL. 02161/250 FAX 02161/258999

GENERALPLANER:

AUER WEBER

Auer Weber Assoziierte GmbH
Sandstraße 33
80335 München
Tel.: +49 (0) 89 38 16 17 0
E-Mail: 7ge.moenchengladbach@auer-weber.de

GRUNDSTÜCKSEIGENTÜMER:

Stadt Mönchengladbach

BAUGRUNDSTÜCK:

Flur: 40 / Flurstück: 372
41069 Mönchengladbach

PROJEKT:

LP3

7. Gesamtschule Mönchengladbach

Breite Straße, 41069 Mönchengladbach, Nordrhein-Westfalen, Deutschland

Vorabzug Teilnehmer-wettbewerb

BAUTEIL:

Grundriss - EG - 1.BA

PLANART	GESCHOSS
GR	E00
STATUS	**VERSION**
V	07

Plannummer:

7GE_LP3_ARC_GR_E00_XXX_001_V_07

Plannummer | Leistungsphase | Verfasser | Art | Ebene | Inhalt | Nummer | Status | Version

SICHTVERMERKE DER GENEHMIGUNGSBEHÖRDE:

GEZ:	MASSSTAB:	BLATT-NR.	PROJEKT-NR. GMMG
AW	1:100	..	2300044-1
DAT: 14.08.2026			

Blattgröße: **841 x 1.500**