
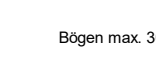


LEGENDE

Leerrohrverband

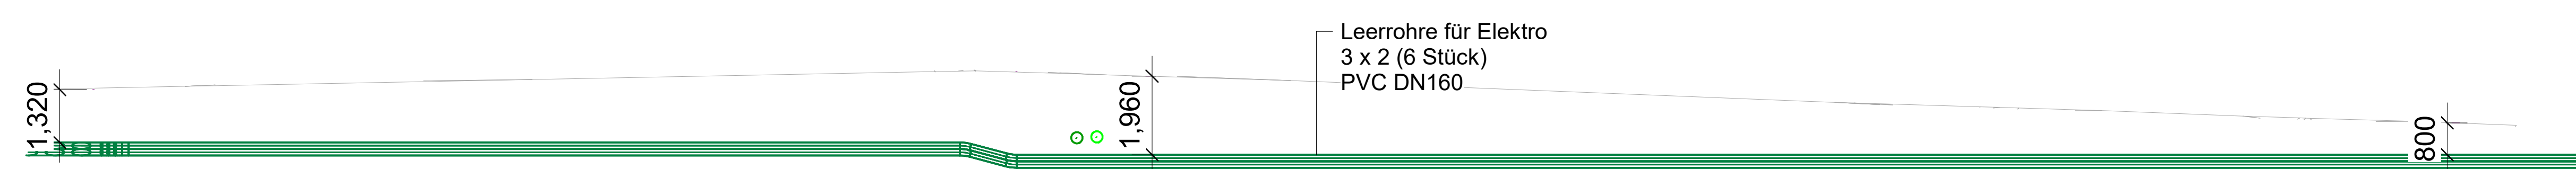

A-A

[illegible]

Neubau Kolnibad Metzingen
Auchterstraße: 72666 Metzingen

10,00m = +375,00 m ü NN

**AUFTRAG-
GEBER:** **Stadtwerke Metzingen**
Stuttgarter Straße 59
72555 Metzingen

ARCHITEKT: **KRIEGER Architekten / Ingenieure GmbH**
Blumenstraße 2
42551 Velbert

TGA-PLANUNG: **GOODMEN ENERGY**  **goodmen energy GmbH**
Am Kirchenholz 13 82186 Grafelfing
Tel.: +49 89 45 20 94 780 info@goodmen-energy.de

Grundriss Leerrohr Trafo

LPH: Ausführungsplanung (LPH 5) DATUM: 26.06.2026

BLATTGR: 2050x841 GEPR: MiDr

PLAN-NR: GRI_05_V_P45_005T_VA3_Grundriss Leerdorf Tostlo INDEX: VA3

ARCHE LAN: GDM-AUS-VE-ER-900-Übersichtsplatt-VA_0-250220