ANSICHT SÜD-WEST

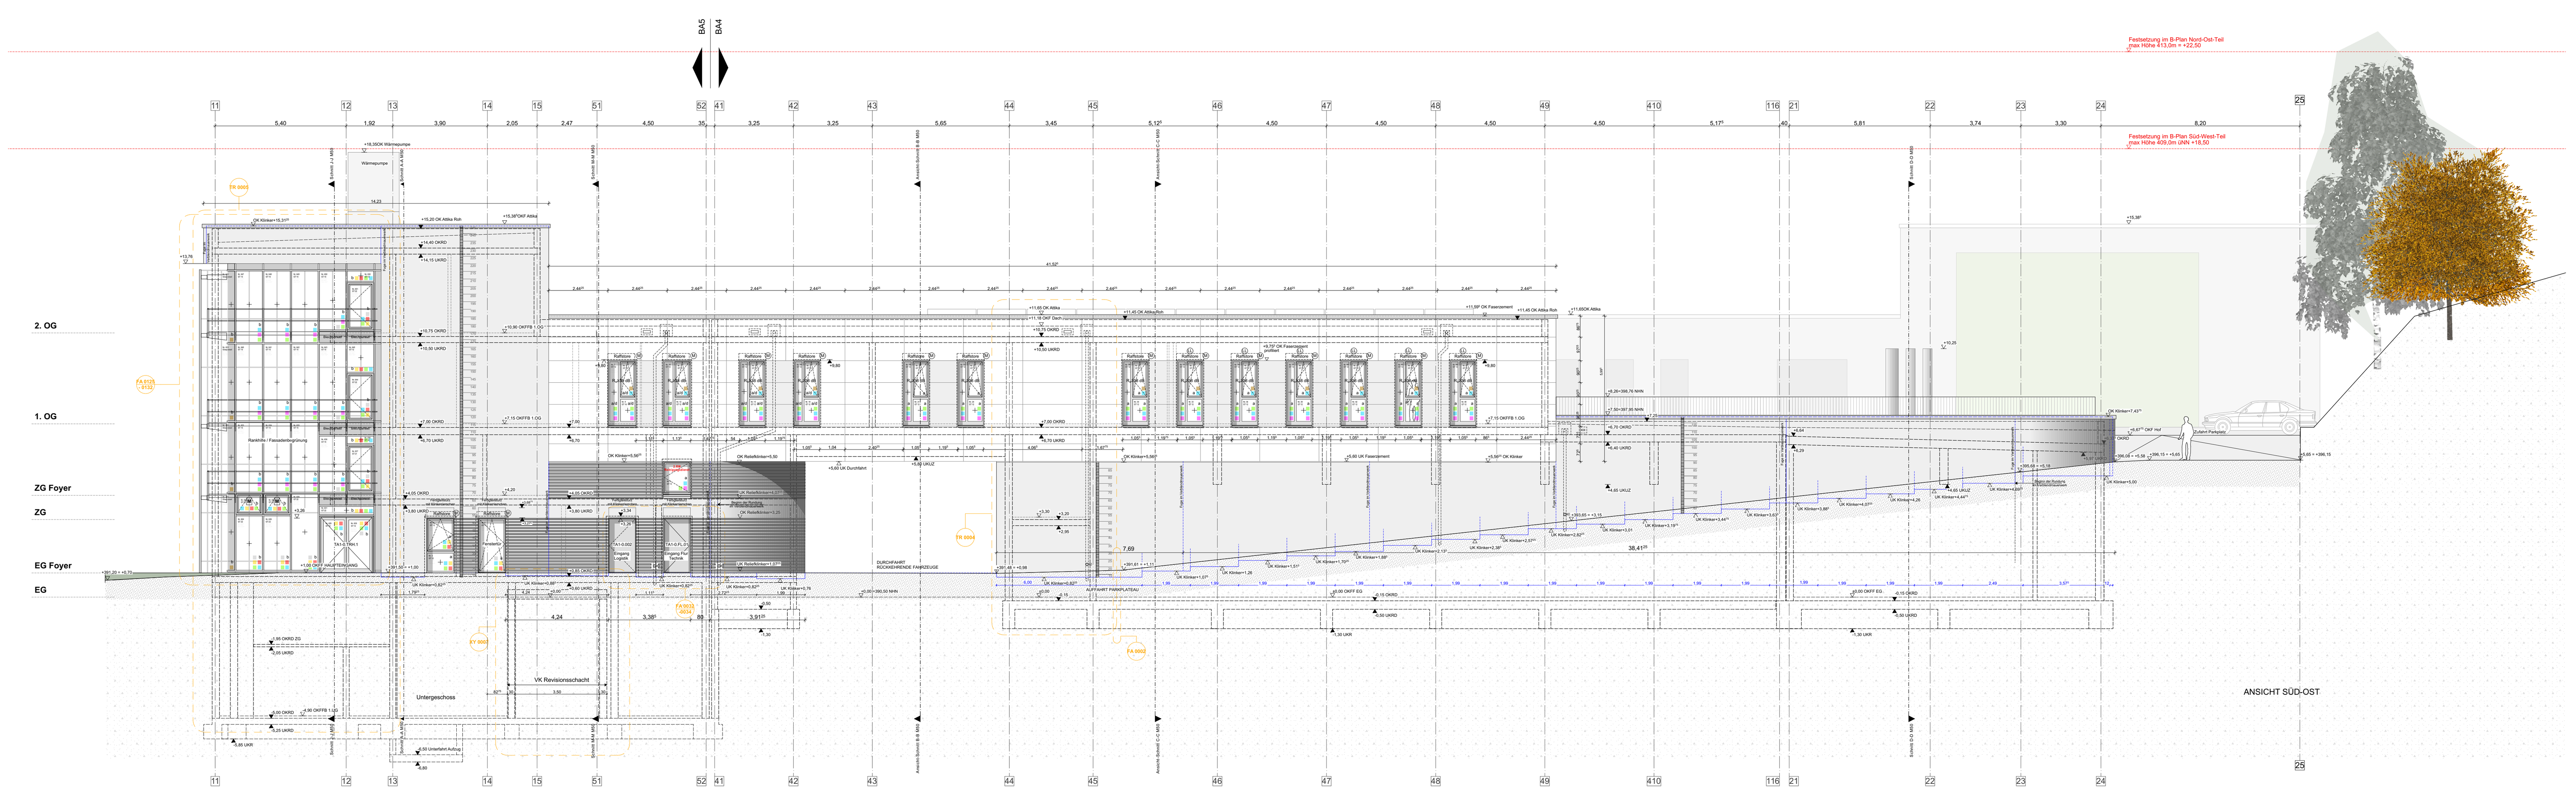

ANSICHT SÜD-OST

AUSFÜHRUNGSHINWEISE

DIESER PLAN GILT NUR IN VERBINDUNG MIT DEN ENTSPRECHENDEN SCHNITTEN, ANSICHTEN UND DETAILPLÄNEN DES ARCHITEKTEN SOWIE UNTER BEACHTUNG ALLER NACHSTEHENDEN AUSFÜHRUNGSHINWEISE.

1. MASZE SIND AM BAU ZU ÜBERPRÜFEN! BEI UNSTIMMIGKEITEN SIND BAULEITUNG UND ARCHITEKT SOFORT ZU INFORMIEREN!
2. HINWEISE ZU DETAILPLÄNEN SIND ZU BEACHTEN.
3. ANKERSCHIENEN, EINBAUTEILE UND EINBAUDETAILS FÜR LEERROHRE, BLITZABLEITER, AUFZÜGE, NATURSTEIN- UND METALLBEKLEIDUNGEN, HAUSTECHNIKINSTALLATIONEN, FASSADE, ETC., SOWIE GERÄTEFUNDAMENTE SIND DEN JEWEILIGEN WERK- BZW. MONTAGEPLÄNEN DER FACHPLANER BZW. AUSFÜHRENDEN FIRMEN ZU ENTNEHMEN.
4. BEI ALLEN DECKENANSCHLÜSSEN VON NICHTTRAGENDEN WÄNDEN SIND DIE ZU ERWARTENDEN DECKENDURCHBIEGUNGEN NACH ANGABE DES STATIKERS ZU BERÜCKSICHTIGEN!
5. ANSCHLÜSSE MAUERWERK NACH ANGABE STATIKER.

LEGENDE

SCHRAFFUREN

Bestand
Stahlbeton
Mauerwerk
Betonfertigteil
GK-Wand
Dämmung weich
Dämmung hart
Holz Element

ZEICHEN

Fluchtweg
Feuerlöscher
A1 Hauptraster
Verdeckte Kanten

ABKÜRZUNGEN

AK Außenkante
AHD Abhangdecke
BA Bodenablauf
BD Bodendurchbruch
BeW Belagswechsel
BRH Brüstungshöhe Roh ab OKRD
BRH F Brüstungshöhe Fertig ab OKFFB
BP Bodenplatte
D Dicke
DA Dachablauf
DD Deckendurchbruch
DF Dehnfuge
F Fläche
FFB Fertigfussboden
FT Fertigteilelement
H Höhe
HK
HKV Heizkreisverteilerkasten
Heizkörper (Länge, Höhe, Tiefe)
IK Innenkante
KB Kernbohrung
LB Lichte Breite
LH Lichte Höhe
LÖ Lichte Öffnung
NÜ Notüberlauf
NA Notausgang
MK Medienkanal
OK Oberkante
RA Rohrachse
RBV Rohbodenversprung
RD Rohdecke
RDV Rohdeckenversprung
RR Regenfallrohr
SB Sichtbeton
U Umfang
UK Unterkante
UV Unterverteilung
UZ Unterzug
ÜZ Überzug
VK Vorderkante
WD Wanddurchbruch
WS Wandschlitz
WU Wasserundurchlässig

ÄNDERUNGSHINWEIS

Änderungsbereich
Textfeld Klärungsbedarf

HÖHENKOTEN

OKFFB / OKRD / OKBP
OKFFB im Schnitt
OKRD / OKBP im Schnitt

DETAILVERWEIS

XX_001 Detail

RAUMSTEMPEL

1G/2/061 Raumnummer
Umkleide D Raumname
NGF: m² Nettogrundfläche
LH: m Lichte Raumhöhe
B: Bodenbelag
D: Deckenbelag
W: Wandbelag

TÜRSTEMPEL

T_U1.A1.B6.1_1 Türnummer
T30-RS Brandschutzanforderung
R_w: 27dB Schallschutzanforderungen (Schalldämm-Maß im eingebauten Zustand)

BRANDSCHUTZ

RWA Rauch- und Wärmeabzugsanlage
D dichtschließend
DS dicht- und selbstschließend
RS rauchdicht und selbtschließend
BW Brandwand
BBW Bauart Brandwand
fb / F90 feuerbeständig
hfh / F60 hochfeuerhemmend
fh / F30 feuerhemmend

DURCHBRÜCHE

BD = Bodendurchbruch
DD = Deckendurchbruch
WD = Wanddurchbruch b x h
WS = Wandschlitz b x t
KB = Kernbohrung Ø

OBERFLÄCHEN [Genauere Informationen sind aus den Übersichtsplänen zu entnehmen.]

BODENBELÄGE

AN Anstrich
BS Beschichtung
BWS Betonwerkstein
DoBo Doppelboden
FL Fliesen
GIT Gitterrost aufgeständert
HoBo Hohlraumboden
KAU Kautschuk
LIN Linoleum
P Parkett
PVC PVC
ROH Rohboden
RÜT Rüttelklinker
SON Sonstiges
SPO Sportboden
TEX Textilbelag (Nadelvlies, Kugelgarn etc.)

WANDBELÄGE

AN Anstrich
BS Beschichtung
FL Fliesen
PU Putz (Kalkzement-, Gipsputz, etc.)
ROH Rohwand
SB Sichtbeton
SON Sonstiges
SP Spachtel
TAP Tapete (Malervlies, Glasfaser, Raufaser etc.)

DECKENBELÄGE

AHD Abhangdecke (Rasterdecke, gelochte / glatte GK-Decke, Langfeld, etc.)
AN Anstrich
DS Deckensegel
HWL Holzwolle-Leichtbauplatte
PU Putz (Kalkzement-, Gipsputz, etc.)
ROH Rohdecke
SB Sichtbeton
SON Sonstiges
SP Spachtel
TAP Tapete (Malervlies, Glasfaser, Raufaser etc.)

GESCHOSSHÖHE / BRÜSTUNGSHÖHE / TÜRHÖHEN

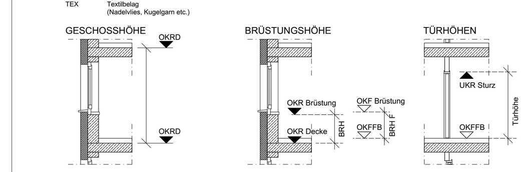

Legende:

Verglasung:

a 3-fach Sonnenschutzverglasung, Gesamtenergiedurchlassgrad der Verglasung nach DIN 410 g-Wert = 0,40
b 3-fach Sonnenschutzverglasung, Gesamtenergiedurchlassgrad der Verglasung nach DIN 410 g-Wert = 0,30
c verglastes und gedämmtes Blindpaneel
d satiniertes Glas
Verglasung absturzsicher nach DIN 18008 (bruchsicher 2,0 m ab OK Standfläche)
VSG innen
VSG außen
ESG außen
P4A, durchwurfhemmendes Sicherheitsglas nach DIN EN 365
RC2 nach DIN EN 1627
ballwurfsicher
visuelle Markierung bodentiefe Glasfläche nach DIN EN 17210 (Barrierefreiheit)

Ausstattung:

M motorisch betrieben mit Kettenantrieb, aufgesetzte Montage, (Nachtlüftung in Kombination mit RWA-Dach)
RWA Rauch- und Wärmeabzug, freier Querschnitt gemäß Brandschutzkonzept

Sonnenschutz:
außenliegender Raffstore Abminderungsfaktor Fc= 0,30

(M) Motor
(LL) Lichtlenkung im oberen Drittel

Blendschutz:
- innenliegender Flächenvorhang schienengeführt, manuell verschiebbar

Verdunklung:
- Schleudervorhang, innenliegend
- innenliegendes schienengeführtes motorisch betriebenes Verdunklungsrollo

Index	Datum	Nr.	Änderung	gez.
g	30.04.2026	0174	Fortschreibung Glasanforderungen und Glastypen	Dawid Kirchhoff
f	22.04.2026	0169	Planfortschreibung+Eintragung Glastypen	Dawid Kirchhoff
e	25.02.2026	0122	Planfortschreibung	Till Reuter
d	23.02.2026	0125	Planfortschreibung	Till Reuter
c	22.01.2026	0112	Planfortschreibung	Uwe Strittmatter
b	19.01.2026	0109	Planfortschreibung	Dawid Kirchhoff
a	12.01.2026	0106	Planfortschreibung	Dawid Kirchhoff
0	29.08.2025	0059	Anlage zum LV Rohbau	Dawid Kirchhoff

FACHINGENIEURE FÜR:

Fachplaner	Name	E-mail	Telefon
TGA	TEN Ingenieure	2063-fw-luedenscheid@ten.de	0241-9675-162
Tragwerksplanung	IngenieurGruppe Bauen	joachim.diemer@ingenieurgruppe-bauen.de	0721-82-99-411
Freianlagen LP1-5	Reepel Schirmer Landschaftsarchitektur	mr@landschaftsarchitekt.de	02421-54-246
Freianlagen LP5-9	Andreas Mark-Dammrich Landschaftsarchitekt	buero@mark-dammrich.de	0221-53-47-92-42
Bauphysik	ISRW Dr. Ing. Klapdor	praast@isrw-klapdor.de	0211-41-85-56-0
Brandschutz	Ingenieurbüro Leiermann	info@kl-brandschutz.de	02133-53-10-30-1

Plancode

1108_05_XY_AR_BFM_XY_AN_XY_0001_g_P_Ansichten Süd-West + Süd-Ost

Pikto

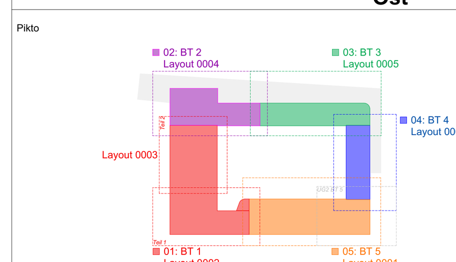

Planinhalt-Norden

N

Projektname

Neubau Hauptamtliche
Feuer- und Rettungswache Lüdenscheid
Wiesenstraße / Altenaer Str.
58507 Lüdenscheid

Projekt-Nr.

1108
Gemarkung: Lüdenscheid-Stadt
Flur: 047
Flurstücke: 85

Bauherr

Zentrale Gebäudewirtschaft Stadt Lüdenscheid
Gustav-Adolf-Straße 4
58507 Lüdenscheid
Fax 02351 / 17-1720

Stadt Lüdenscheid

Generalplaner:

BFM Architekten
Unter den Ulmen 106
50968 Köln
357@bfm-architektur.de
Tel: 0221 / 888 837-0

Entwurfsverfasser:

BFM Architekten
Unter den Ulmen 106
50968 Köln
357@bfm-architektur.de
Tel: 0221 / 888 837-0

Objektplanung / Planersteller

BFM Architekten
Unter den Ulmen 106
50968 Köln
357@bfm-architektur.de
Tel: 0221 / 888 837-0

Leistungsphase: AUSFÜHRUNGSPLANUNG

OKFF ±0,00
ü.NN +390,50 m

Maßstab: 1:50

Gez.: ME
Gepr.:

Planinhalt: Ansichten Süd-West + Süd-Ost

Format: 4000 / 2500
Plotdatum: 30.04.2026

PROJEKT	PHASE	GEBÄUDE	ERSTELLER	VERFASSER	PLAN-INHALT	PLAN-ART	EBENE	NUMMER	INDEX	PLANUN-STATUS
1108	05	XY	AR	BFM	XY	AN	XY	0001	g	P