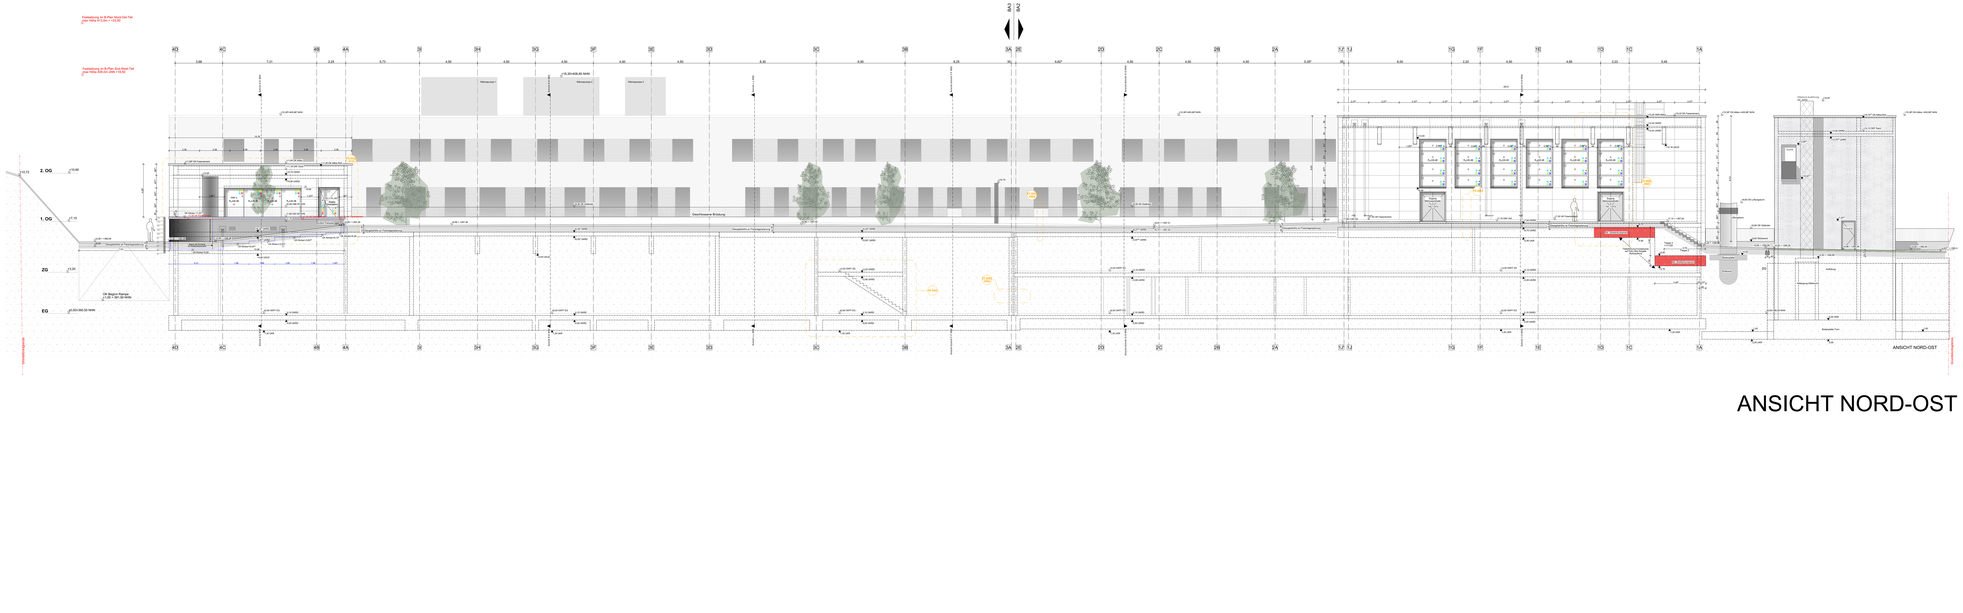

ANSICHT NORD-OST

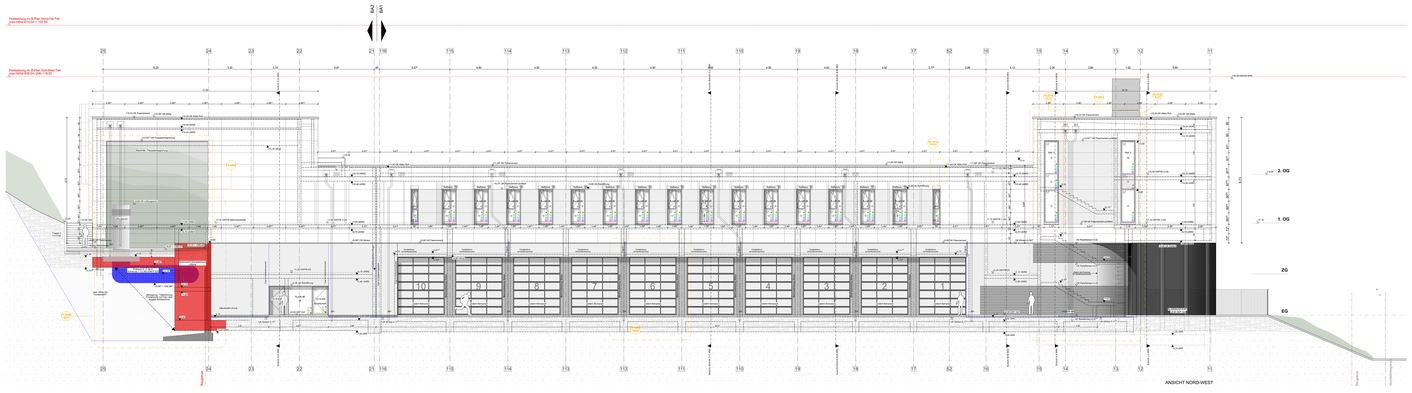

ANSICHT NORD-WEST

AUSFÜHRUNGSHINWEISE

DIESER PLAN GILT NUR IN VERBINDUNG MIT DEN ENTSPRECHENDEN SCHNITTEN, ANSICHTEN UND DETAILPLÄNEN DES ARCHITEKTEN SOWIE UNTER BEACHTUNG ALLER NACHSTEHENDEN AUSFÜHRUNGSHINWEISE.

1. MAßE SIND AM BAU ZU ÜBERPRÜFEN BEI UNSTIMMIGKEITEN SIND BAULEITUNG UND ARCHITEKT SOFORT ZU INFORMIEREN!
2. HINWEISE ZU DETAILPLÄNEN SIND ZU BEACHTEN.
3. AWERSCHIENEN, EINBAUTEILE UND EINBAUDETAILS FÜR LEERROHRE, BLITZABLEITER, AUFZÜGE, NATURSTEIN- UND METALLBEKLEIDUNGEN, HAUSTECHNIKINSTALLATIONEN, FASSADE, ETC., SOWIE GERÄTEFLÄCHENBEDARFE SIND DEN JEWEILIGEN WERK- BZW. MONTAGEPLÄNEN DER FACHPLANER BZW. AUSFÜHRENDEN FIRMEN ZU ENTNEHMEN.
4. BEI ALLEN DECKENANSCHLÜSSEN VON NICHTTRAGENDEN WÄNDEN SIND DIE ZU ERWARTENDEN DECKENDURCHBIEGUNGEN NACH ANGABE DES STATIKERS ZU BERÜCKSICHTIGEN
5. ANSCHLÜSSE MAUERWERK NACH ANGABE STATIKER.

LEGENDE

SCHRAFFUREN

- Bestand
- Stahlbeton
- Mauerwerk
- Betonhohlgel.
- GK-Wand
- Dämmung weich
- Dämmung hart
- Holz Element

ZEICHEN

- Fluchtweg
- Feuerlöscher
- Heizkörper
- Verdeckte Kanten

ABKÜRZUNGEN

AN	Außenkante
AW	Außenwand
BA	Brüstungshöhe
BEK	Bodenbelagskante
BRH	Brüstungshöhe FFB ab OKRD
BRH*	Brüstungshöhe Fertig ab OKFFB
BP	Bodenplatte
D	Dach
DA	Dachaufbau
DK	Dachkonstruktion
DR	Dränage
F	Fläche
FFB	Fertigfußboden
FT	Fertigelement
H	Höhe
HK	Heizkörper
HT	Hebeschwenkelektrotüren
HWL	Hauptwerk (Lkuje, Hirte, Tafel)
IK	Innenkante
KF	Kellerfenster
LB	Lichte Breite
LH	Lichte Höhe
LÖ	Lichte Öffnung
M3	Maßtoleranz
MK	Mörtelkanal
OK	Oberkante
RA	Rohrachse
RBH	Rohrdurchsenkung
RD	Rohrdurchführung
RDH	Rohrdurchsenkung
RH	Rohrhöhe
SB	Sohlbasen
U	Umfang
UK	Unterkante
UV	Unterverbindung
VA	Vorhangfassade
VO	Überzug
VK	Vorderkante
WD	Wandaußenfläch
WG	Wandschnitt
WU	Wasserdurchdichtung

ÄNDERUNGSHINWEIS

- Änderungsbereich
- Text — Klärungsbedarf

HÖHENKOTEN

- OKFFB
- OKRD / OKBP
- OKFFB ü5 m Schnitt
- OKRD / OKBP ü4 Schnitt

DETAILVERWEIS

- Detail

RAUMSTEMPEL

1.01.001	Raumnummer
Raumname	
NGF m²	Nettogrundfläche
Lm m	Lichte Raumhöhe
B	Bodenbelag
W	Wandbelag
D	Deckenbelag

TÜRSTEMPEL

T_01.01.00.1_1 Türnummer
CL+D Brandschutzanforderung
R_w 27dB Schallschutzanforderungen
angrenzender Räume
angrenzender Zustand

BRANDSCHUTZ

RWA	Rauch- und Wärmeabzugsanlage
D	Dach
AW	Außenwand
RS	Rauchschürze
BM	Brandwand
F 90	feuerhemmend
K 90	feuerbeständig
HS / FSE	hochfeuerhemmend
R / FSI	feuerhemmend

DURCHSICHT

- SO = Sockelunterkante
- DO = Deckenunterkante
- WO = Wandaußenkante o.ä.
- WS = Wandschicht o.ä.
- KB = Kernbohrung ø

OBERFLÄCHEN (Genauere Informationen sind aus den Übersichtsplänen zu entnehmen.)

BODENBELÄGE

AB	Asphalt
BE	Betonbeschichtung
BSB	Betonsteinpflaster
DUR	Doppelstreifen
EB	Estrich
FL	Fliesen
FLG	Fliesen auf Lagerholz
HBV	Hartbeton
KS	Kunststoff
P	Pflaster
P-T	Pflaster-Tragschicht
ROH	Rohboden
SBS	Sandsteinplatten
SPH	Spachtelung
TER	Terrazzo
TRO	Trockenbau
TS	Tragschicht

WANDBELÄGE

AN	Anstrich
BE	Betonbeschichtung
FL	Fliesen
PU	PUR
PU-L	PUR-Lackierung (Sprayputz, etc.)
RO	Rohboden
SP	Spachtelung
SON	Sonstiges
TA	Tapete
VA	Vorhangfassade, Glasfassade, Raufaser etc.)

DECKENBELÄGE

AHD	Akkustikdecke
AN	Anstrich
DE	Deckenputz
HB	Holzbeplankung
PU	PUR-Lackierung (Sprayputz, etc.)
ROH	Rohdecke
SON	Sonstiges
SPH	Spachtelung
TAP	Tapete
VA	Vorhangfassade, Glasfassade, Raufaser etc.)

GESCHOSSHÖHE

BRÜSTUNGSHÖHE

TÜRHÖHEN

Legende:

Dämmung:

- a — 24cm Sonnenschutzverglasung, Dreischeiben-Isolierglas mit der Verglasung nach DIN ist g-Wert = 0,42
- b — 24cm Sonnenschutzverglasung, Dreischeiben-Isolierglas mit der Verglasung nach DIN ist g-Wert = 0,42 mit integriertem und gedämmtem Blendrahmen
- c — optimierte Glas
- Verglasung elektrochromer nach DIN 18008 (Durchmesser 2,5 m) ab 2K Steuerbox
- VSG innen
- VSG außen
- ESG außen
- PVK durchsturzhemmendes Sicherheitsglas nach DIN EN 356
- RC2 nach DIN EN 1627
- Isolierfüllstein
- visuelle Markierung bodentiefe Glasfläche nach DIN EN 17210 (Barrierefreiheit)

Ausstattung:

- W — motorisch betriebene mit Kettenantrieb, aufgesetzte Montage, Abschließung im Kernbereich mit RWA-Zarch)
- RWA — Rauch- und Wärmeabzug, freier Querschnitt gemäß Brandschutzkonzept

Sonnenschutz:
außenliegender Raffstore Kombiautomatikstein Tr.= 0,30

- Motor
- Lichtführung im oberen Drittel

Blendschutz:
- innenliegender Tüllenvorhang schienengeführt, manuell verschiebbar

Verdunklung:
- Schlossverdunkelung, innenliegend
- innenliegendes schienengeführtes motorisch betriebenes Verdunkelungsrolo

Index	Datum	Nr.	Änderung	gez.
f	30.04.2026	01f14	Fortschreibung Glasanforderungen und Glastypen	Dawid Kirchhoff
e	22.04.2026	0169	Planfortschreibung+Eintragung Glastypen	Dawid Kirchhoff
d	25.02.2026	0122	Planfortschreibung	Till Reuter
c	23.02.2026	0125	Planfortschreibung	Till Reuter
b	19.01.2026	0109	Planfortschreibung	Dawid Kirchhoff
a	12.01.2026	0106	Planfortschreibung	Dawid Kirchhoff
0	26.08.2025	0059	Anlage zum LV Rohbau	Dawid Kirchhoff

Fachplaner	Name	E-mail	Telefon
TGA	TEN Ingenieure	2063-fw-luedenscheid@ten.de	0241-9675-162
Tragwerksplanung	IngenieurGruppe Bauen	joachim.diemer@ingenieurgruppe-bauen.de	0721-82-99-411
Freianlagen LP1-5	Riesel Schirmer Landschaftsarchitektur	mr@landschaftsarchitekt.de	02421-54-246
Freianlagen LP5-9	Andreas Mark-Dammrich Landschaftsarchitekt	buero@mark-dammrich.de	0221-53-47-92-42
Bauphysik	ISRW Dr. Ing. Klapdor	prasel@isrw-klapdor.de	0211-41-85-56-0
Brandschutz	IngenieurBüro Lisermann	info@ib-brandschutz.de	02133-53-10-30-1

Plancode
1108_05_XY_AR_BFM_XY_AN_XY_0002_f_P_Ansichten Nord-Ost + Nord-West

Plkto

Planinhalt-Norden

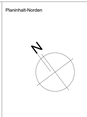

Projektname
Neubau Hauptamtliche Feuer- und Rettungswache Lüdenscheid
Wiesenstraße / Altenaer Str.
58507 Lüdenscheid

Projekt-Nr.
1108
Gemarkung: Lüdenscheid-Stadt
Flur: 047
Flurstücke: 85

Bauherr
Zentrale Gebäudewirtschaft Stadt Lüdenscheid
Gustav-Adolf-Straße 4
58507 Lüdenscheid
Fax 02351 / 17-1720

Stadt Lüdenscheid

Generalplaner:
BFM Architekten
Unter den Ulmen 106
50968 Köln
357@bfm-architektur.de
Tel: 0221 / 888 837-0

Entwerfsverfasser:
BFM Architekten
Unter den Ulmen 106
50968 Köln
357@bfm-architektur.de
Tel: 0221 / 888 837-0

Objektplanung / Planersteller
BFM Architekten
Unter den Ulmen 106
50968 Köln
357@bfm-architektur.de
Tel: 0221 / 888 837-0

Leistungsphase
AUSFÜHRUNGSPLANUNG

OKFF ±0,00
ü.NN +390,50 m

Maßstab
1:50

Gez. ME
Gepr.

Planinhalt
Ansichten Nord-Ost + Nord-West

Format
4000 / 2500

Plotdatum
30.04.2026

PROJEKT	PHASE	GEBÄUDE	ERSTELLER	VERFASSER	PLAN-INHALT	PLAN-ART	EBENE	NUMMER	INDEX	PLANUNGSSTATUS
1108	05	XY	AR	BFM	XY	AN	XY	0002	f	P