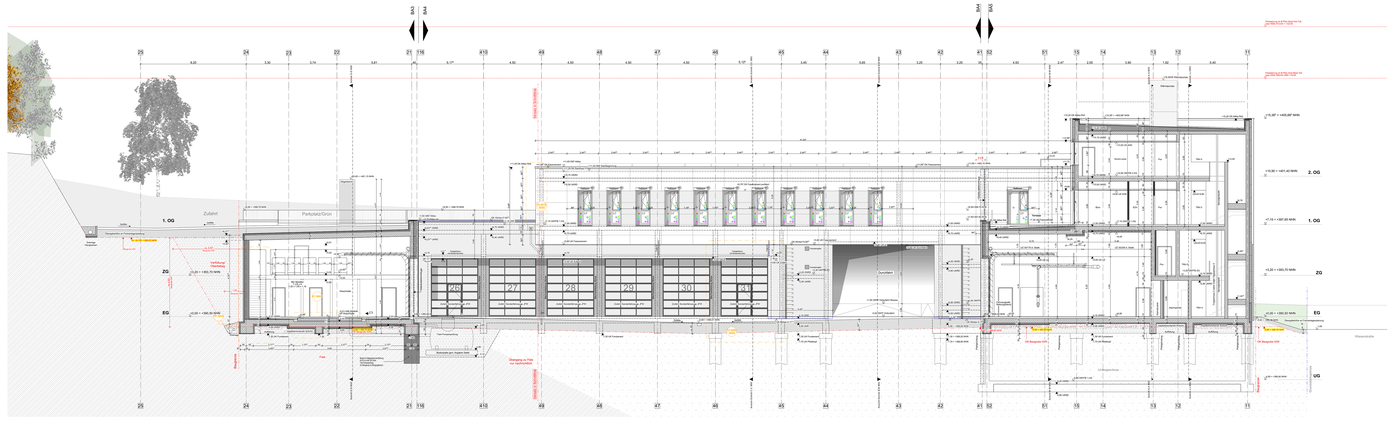

SCHNITT F-F

SCHNITT G-G

AUSFÜHRUNGSHINWEISE

DIESER PLAN IST NUR IN VERBINDUNG MIT DEN ENTSPRECHENDEN SCHNITTEN, ANSICHTEN UND DETAILPLÄNEN DES ARCHITEKTEN SOWIE UNTER BEACHTUNG ALLER NACHSTEHENDEN AUSFÜHRUNGSHINWEISE.

1. MAßE SIND AM BAU ZU ÜBERPRÜFEN! BEI UNSTIMMIGKEITEN SIND BAULEITUNG UND ARCHITEKT SOFORT ZU INFORMIEREN!
2. HINWEISE ZU DETAILPLÄNEN SIND ZU BEACHTEN.
3. AWERSCHEINEN, EINBAUTEILE UND EINBAUDETAILS FÜR LEERROHRE, BLITZABLEITER, AUFZÜGE, NATURSTEIN- UND METALLBEKLEIDUNGEN, HAUSTECHNIKINSTALLATIONEN, FASSADE, ETC., SOWIE GERÄTEFLÄCHENBEDARFE SIND DEN JEWEILIGEN WERK- BZW. MONTAGEPLÄNEN DER FACHPLANER BZW. AUSFÜHRENDEN FIRMEN ZU ENTNEHMEN.
4. BEI ALLEN DECKENANSICHTEN LIEGEN VON NICHTTRAGENDEN WÄNDEN SIND DIE ZU ERWARTENDEN DECKENDURCHBIEGUNGEN NACH ANGABE DES STATIKERS ZU BERÜCKSICHTIGEN
5. ANSCHLÜSSE MAUERWERK NACH ANGABE STATIKER.

LEGENDE

SCHRAFFUREN

- Bestand
- Stahlbeton
- Mauerwerk
- Betonhohlgel
- GK-Wand
- Dämmung weich
- Dämmung hart
- Holz Element

ZEICHEN

- Fluchtweg
- Feuerlöscher
- Heizstreifen
- Verdeckte Kanten

ABKÜRZUNGEN

AA	Außentreppe
AB	Anschlagpunkt
BA	Brüstungshöhe
BEA	Brandmeldeanlage
BEF	Brandschutzklappe
BEF	Brandschutzklappe Prüfg.ab DA30
BEF	Brandschutzklappe Prüfg.ab DA90
BF	Bürstenfalle
D	Dach
DA	Dachablauf
DR	Dehnfugenprofil
DU	Dusche
F	Fläche
FFB	Fertigfußboden
FT	Fertigfußboden
H	Höhe
HK	Heizkörper
HT	Hochtemperaturfußbodenheizung
K	Kalkulation (Lkrgs. Hrtbe, Tiefe)
KA	Kalkulation
LB	Lichte Breite
LH	Lichte Höhe
LÖ	Lichte Öffnung
N3	Nichtbefahrbar
NB	Nennbreite
NK	Nockenkanal
OK	Oberkante
RA	Rolladen
RBN	Rohdeckenlieferung
RDA	Rohdeckenaussparung
RDÖ	Rohdeckenöffnung
RR	Regenablauf
SB	Sinkkasten
U	Umfang
UK	Unterkante
UL	Unterlieferung
UÖ	Unterlieferungsöffnung
VA	Verbindungsanker
VK	Vorderkante
WD	Wandaußenluftdurchlass
WE	Wandeinlaufdüse
WU	Wasserdurchlässigkeit

ÄNDERUNGSHINWEIS

- Änderungsbereich
- Kürzungsbeginn/-ende

HÖHENKOTEN

- OKFB
- OKRD / OKBP
- OKFTB im Schnitt
- OKRD / OKBP im Schnitt

DETAILVERWEIS

- Detail

RAUMSTEMPEL

102/061	Raumnummer
NRI/WHG	Raumname
NGF m²	Nettogrundfläche
Lm m	Lichte Raumhöhe
Si	Bodenbelag
Wa	Wandbelag
De	Deckenbelag
	Hinweistext

TÜRSTEMPEL

T 27,61.88.1_1
CLnB
R_w 27dB

BRANDSCHUTZ

RWA	Rauch- und Wärmeabzugsanlage
D	Dach
EA	Außenluftanlage
RS	Rauchschutzanlage
BM	Brandmelder
BT	Brandschutztür
b / EI	feuerbeständig
HS / FSE	hochfeuerhemmend
N / FSI	feuerhemmend

DURCHBRUCH

- BD = Bodendurchbruch
- DD = Deckendurchbruch
- WD = Wanddurchbruch o.ä.
- WS = Wandschlitz b x t
- KB = Kernbohrung Ø

OBERFLÄCHEN (Genauere Informationen sind aus den Übersichtsplänen zu entnehmen.)

BODENBELÄGE

AB	Asphalt
BE	Bodenbeschichtung
BSA	Bodenschutzmatte
DoBe	Doppelboden
E	Estrich
FBE	Fußbodenbelag/Laufschienen
FL	Fliesen
KBU	Kanalrohre
PE	Pflaster
PT	Putzmörtel
R	Rasen
RGO	Rollrasen
SBE	Sportbodenbelag
SOK	Sonstiges
TBE	Teppichboden
TKU	Tiefkühlzelle
	Textilbelag (Kugelgarn etc.)

WANDBELÄGE

Ab	Anstrich
Be	Bodenbeschichtung
FL	Fliesen
PU	Putz
	Putzsystem (Gipsputz, etc.)
SB	Sichtbeton
TA	Tapete
SON	Sonstiges
TBE	Textilbelag
TAP	Tapete
	Tapete, Glasfaser, Rauhfaser etc.)

DECKENBELÄGE

AHD	Akkustikdecke
	Akkustikputz, gelochte / geritzte GK-Decke, Lampfeld, etc.)
AN	Anstrich
DE	Deckenputz
FL	Fliesen
	Putzsystem (Gipsputz etc.)
RDA	Rohdecke
SBE	Sichtbetondecke
SON	Sonstiges
TAP	Tapete
	Tapete, Glasfaser, Rauhfaser etc.)

GESCHOSSHÖHE

BRÜSTUNGSHÖHE

TÜRHÖHEN

Legende:

Widerstand:
- a — 3-fach Sicherheitsverglasung, Dreischeiben-glas/Floatglas/ der Verglasung nach DIN 4102 grad 1-3 AB
- b — 3-fach Sicherheitsverglasung, Dreischeiben-glas/Floatglas/ der Verglasung nach DIN 4102 grad 1-3 AB
- c — verglastes und gedämmtes Blindelement
- d — wärmefreie Stele
- — Verglasung akustisch/wie nach DIN 18008 Anschreibe Z.2.6 ab 30 Bewertbar.
- — VSG innen
- — VSG außen
- — ESG außen
- — Prüf, durchsturzhemmendes Sicherheitsglas nach DIN EN 356
- — RC2 nach DIN EN 1627
- — teilsturzfrüher
- — visuelle Markierung kontrastiv Glasfläche nach DIN EN 172/12 (flammenfarbig)

Ausstattung:
- W — motorisiert betrieben mit Kettenantrieb, aufgesetzte Montage, (Raumtrennung, in Kombination mit RWA-Zarm)
- RWA — Rauch- und Wärmeabzug, freier Querschnitt gemäß Brandschutzkonzept

Sonnenschutz:
außenliegender Reflexive Sonnenabregelgrad/ce Fz= 0,30
- M — Motor
- L — Lichtführung im oberen Drittel

Blendschutz:
innenliegender Flächenvorhang schwerentflammt, manuell verschiebbar

Verbundfolie:
- Schlauchverhang, innenliegend
- innenliegendes schwerentflammtes motorisch betriebenes Verdunkelungsrollo

Index	Datum	Nr.	Änderung	gez.
e	30.04.2026	0174	Fortschreibung Gliesanforderungen und Glastypen	Dawid Kirchhoff
d	22.04.2026	0169	Planfortschreibung/Einfriegung Glastypen	Dawid Kirchhoff
c	25.02.2026	0122	Planfortschreibung	Till Reuter
b	23.02.2026	0125	Planfortschreibung	Till Reuter
a	12.01.2026	0106	Planfortschreibung	Dawid Kirchhoff
0	26.08.2025	0059	Anlage zum LV Rohbau	Dawid Kirchhoff

Fachplaner	Name	E-mail	Telefon
TGA	TEN Ingenieure	2063-fw-luedenscheid@ten.de	0241-9675-162
Tragwerksplanung	IngenieurGruppe Bauen	joachim.diemert@ingenieurgruppe-bauen.de	0721-82-99-411
Freianlagen LP1-5	Riesel Schirmer Landschaftsarchitektur	mr@landschaftsarchitekt.de	02421-54-246
Freianlagen LP5-9	Andreas Mark-Dammrich Landschaftsarchitekt	buero@mark-dammrich.de	0221-53-47-92-42
Bauphysik	ISRW Dr. Ing. Klapdor	prasel@isrw-klapdor.de	0211-41-85-56-0
Brandschutz	Ingenieurbüro Lisermann	info@ib-brandschutz.de	02133-53-10-30-1

Plancode:

1108_05_XY_AR_BFM_XY_SC_XY_0003_e_P_Schnittansichten F-F G-G

Pläko

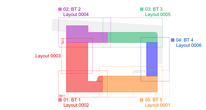

Planinhalt-Norden

Projektname:

Neubau Hauptamtliche
Feuer- und Rettungswache Lüdenscheid
Wiesenstraße / Altenaer Str.
58507 Lüdenscheid

Projekt-Nr.

1108
Gemarkung: Lüdenscheid-Stadt
Flur: 047
Flurstücke: 85

Bauherr:

Zentrale Gebäudewirtschaft Stadt Lüdenscheid
Gustav-Adolf-Straße 4
58507 Lüdenscheid
Fax 02351 / 17-1720

Stadt Lüdenscheid

Generalplaner:

BFM Architekten
Unter den Ulmen 106
50968 Köln
357@bfm-architektur.de
Tel: 0221 / 888 837-0

BFM ARCHITEKTEN

Entwurfsverfasser:

BFM Architekten
Unter den Ulmen 106
50968 Köln
357@bfm-architektur.de
Tel: 0221 / 888 837-0

BFM ARCHITEKTEN

Objektplanung / Planersteller

BFM Architekten
Unter den Ulmen 106
50968 Köln
357@bfm-architektur.de
Tel: 0221 / 888 837-0

BFM ARCHITEKTEN

Leistungsphase	AUSFÜHRUNGSPLANUNG	OKFF ±0,00 ü.NN +390,50 m	Maßstab 1:50
Gez. SA	Planinhalt	Schnittansichten F-F G-G	
Gepr. US			
Format 4000 / 2500			
Plotdatum 30.04.2026			

PROJEKT	PHASE	GEBÄUDE	ERSTELLER	VERFASSER	PLAN-INHALT	PLAN-ART	EBENE	NUMMER	INDEX	PLANUNGS-STATUS
1108	05	XY	AR	BFM	XY	SC	XY	0003	e	P