
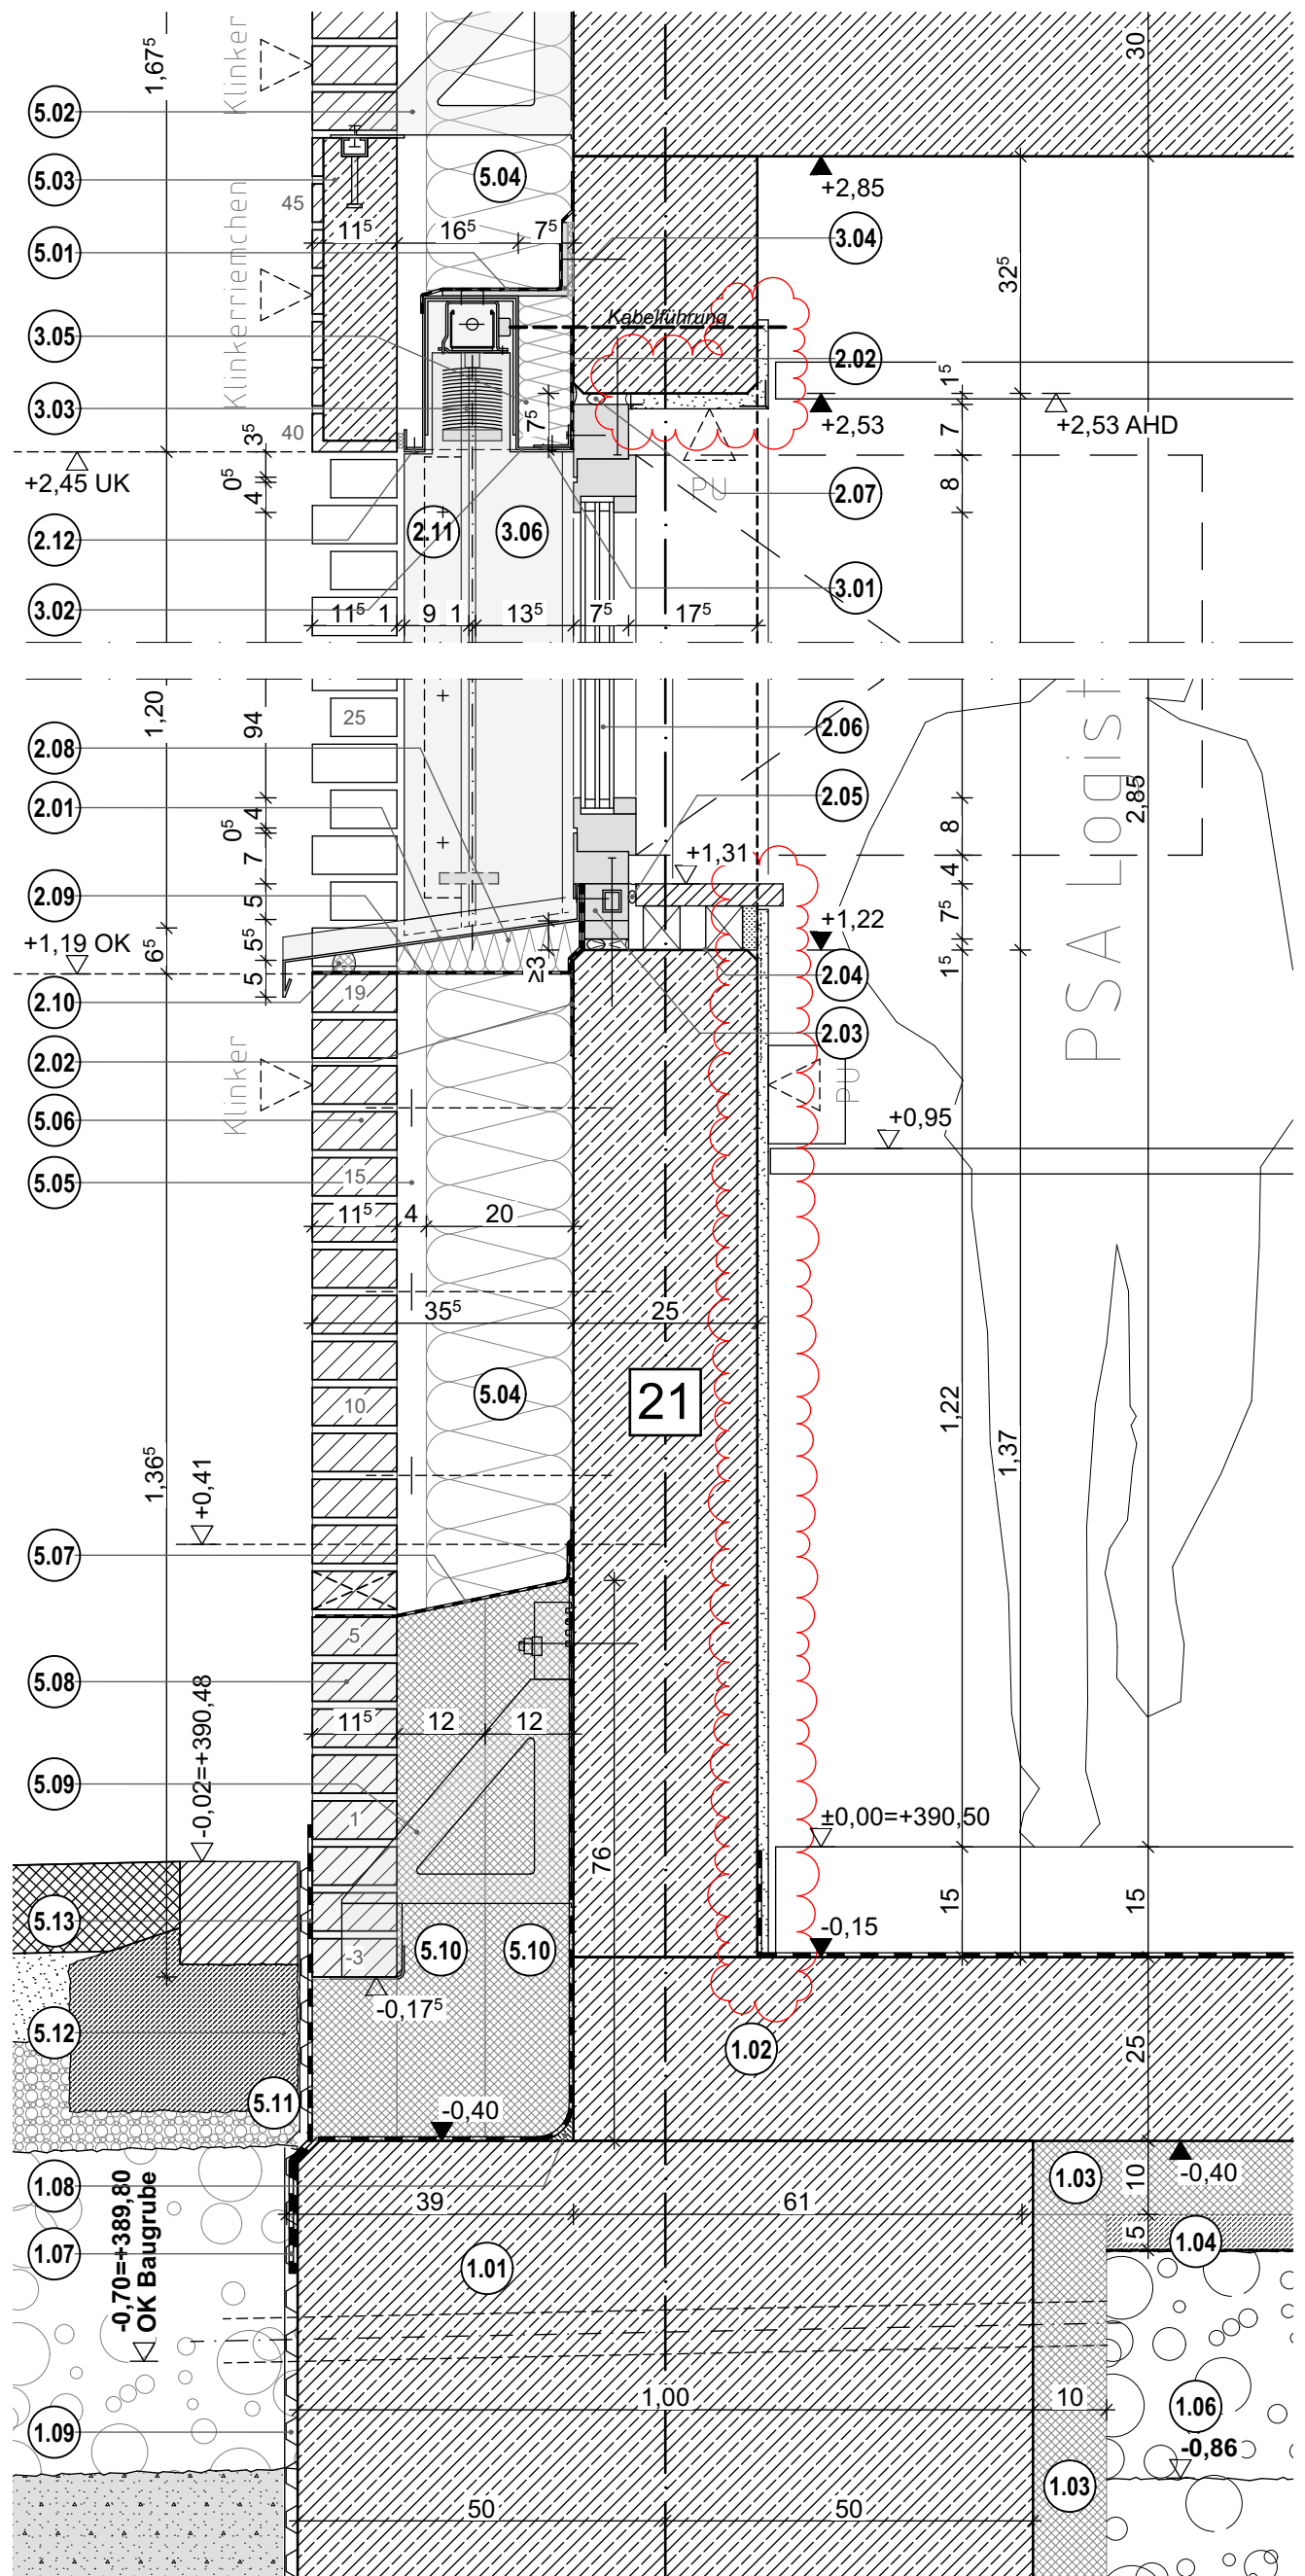


1.01	Streifenfundament, 100x80 cm, nach statischer Erfordernis
1.02	Bodenplatte, Stahlbeton, d=250 mm, nach statischer Erfordernis
1.03	Wärmedämmung, Typ PB ds, XPS, WLG 040, d=100 mm
	Bemessungswert der Druckfestigkeit $f_{cd}=185$ kPa
1.04	Sauberkeitsschicht, d=50 mm
1.05	PE-Folie, 2-lagig, d=200 my
1.06	Kapillarbrechende Schotterschicht, d= 30 cm, unterhalb Aufschüttung d= 34 cm
1.07	Abdichtung Sockelbereich, Bitumen-Dickbeschichtung, ca. 3 mm Trockenschichtdicke, Wassereinwirkungsklasse W1.1-E nach DIN 18533 Bodenfeuchte und nichtdrückendes Wasser
1.08	Hohlkehle aus Zementmörtel, R=mind. 4 cm
1.09	Noppenbahn aus HDPE als Anfallschutz, d=ca.8 mm
	-- Gewerk Fenster --
2.01	Fensterbank außen, Aluminiumblech gekantet mit unterseitiger Antidröhnbeschichtung, Abwicklung von ca. 550 mm, Farbe wie Fensterprofile Unterkonstruktion aus 2-fach gekanteten Stahlblech, d=4 mm, Abwicklung ca. 350 mm
2.02	vollflächig selbstklebende, diffusionsoffene und luftdichte Folie für den Baukörperanschluss, Breite: ca. 350 mm
2.03	Fenster-Basisprofile mit Quadratrohrverstärkung, 75 mm Gesamthöhe
2.04	vollflächig selbstklebende, diffusionsdichte und luftdichte Folie für den Baukörperanschluss, Breite: ca. 350 mm
2.05	dauerelastische Fugung, hinterfüllt
2.06	Fensterelement, Dreh-Kippflügel, Fensterrahmen aus thermisch getrennten pulverbeschichteten Aluminiumprofilen, Farbe nach Bemusterung AG, U-Wert Gesamt= 0,90 W/(m²K) Dreischeiben-Isolierverglasung,
2.07	Kompriband/Polymerimprägniertes PUR-dichtband, diffusionsdicht
2.08	Wärmedämmung, Typ WZ, Mineralwolle, WLG 035, d=80 mm
2.09	Wasserdichtes, diffusionsoffenes und elastisches Dichtband für den Außenbereich, Breite= ca. 450 mm
2.10	Verklebung der Fensterbank, Abstand ca. 40 cm
2.11	Leibungsblech, Aluminium, gekantet, d=3mm, Abwicklung ca. 120 mm, Farbe wie Führungsschiene, auf Unterkonstruktion für Leibungsblech, Aluminium, 2-fach gekantet, d=3 mm, an Raffstoresschiene befestigt
2.12	Leibungsblech Sturz, Aluminium, gekantet, d=3 mm, Abwicklung ca. 60 mm, an Raffstoreblende befestigt, Farbe wie Leibungsblech
	-- Gewerk Sonnenschutz --
3.01	Aluminiumwinkel zur Befestigung Raffstoreblende , 30x50x60x3 mm
3.02	Raffstore U-Blende, pulverbeschichtet, Farbe wie Fensterprofile nach Bemusterung AG
3.03	Raffstore als Sonnenschutz, motorisch betrieben und schienengeführt, randgebördelte Aluminium Lamelle 80 mm breit, einbrennlackiert, Leitkordel und Aufzugband schwarz, ellipsenförmige Endschiene Aluminium, pulverbeschichtet, Farbe nach Bemusterung AG
3.04	Konsolengebügel, Stahl verzinkt, ca. 170x100x50x8 mm, auf thermischer Trennung, nach statischer Erfordernis
3.05	Wärmedämmung, Typ WZ, Mineralwolle, hydrophobiert, WLG 035, d=80 mm
3.06	Führungsschiene, 27,5x153 mm, Farbe wie Fensterprofile
	-- Gewerk Klinker --
5.01	EPDM-Bahn, Breite= ca.400 mm
5.02	Verblenderkonsole, Edelstahl, Dübelmontage, gem. Fassadenstatik
5.03	Betonfertigteil mit Klinkerriemchen, an Verblenderkonsole befestigt, gem. Fassadenstatik
5.04	Wärmedämmung, Typ WZ,Mineralwolle, hydrophobiert, WLG 035, d=200 mm
5.05	Luftschicht d=ca. 40 mm
5.06	Verblendmauerwerk als Klinker, Dünnformat, nach Bemusterung AG
5.07	Z-Folie, Mauerwerkssperre PVC-P-Folie, d= ca. 1,2 mm, Breite= 500 mm
5.08	Verblendmauerwerk im erdberührten Bereich, Vollstein mit Mulde Wasseraufnahme <5% in Verbindung mit Mörtel der Mörtelgruppe MGIIa oder MG III (wasserabweisende Eigenschaften)
5.09	Verblenderkonsole mit tiefgesetztem Konsolenaufleger, Edelstahl, Dübelmontage, gem. Fassadenstatik
5.10	Wärmedämmung, Typ PB ds, XPS, WLG 040, d=120 mm
5.11	Wärmedämmung, Typ PB ds, XPS, WLG 040, d=100 mm
5.12	Dämmkeil Wärmedämmung, Typ PB ds, XPS, WLG 040, 120x120 mm
5.13	flexible zementgebundene Dichtungsschlämme

 

Bauherr:  Stadt Lüdenscheld Zentrale Gebäudewirtschaft Stadt Lüdenscheld Gustav-Adolf-Straße 4 58507 Lüdenscheld www.luedenscheld.de	Generalplaner:  BFM ARCHITEKTEN BFM Architekten Unter den Ulmen 106 50968 Köln 357@bfm-architektur.de Tel: 0221 / 888 837-0	Projekt: Neubau Hauptamtliche Feuer- und Rettungswache Lüdenscheld Wiesenstraße / Altenaer Str. 58507 Lüdenscheld Gemarkung: Lüdenscheld-Stadt Flur: 047 Flurstücke: 85	Planinhalt: Fenster EG 1,31 BRH Boden+Sturz	
	Planverfasser:  BFM ARCHITEKTEN BFM Architekten Unter den Ulmen 106 50968 Köln 357@bfm-architektur.de Tel: 0221 / 888 837-0	<table><tr><td>c</td><td>23.06.2026</td><td>0201</td><td>Planfortschreibung</td><td>David Kirchhoff</td></tr><tr><td>b</td><td>27.03.2026</td><td>0159</td><td>Planfortschreibung</td><td>David Kirchhoff</td></tr><tr><td>a</td><td>18.03.2026</td><td>0131</td><td>Planfortschreibung</td><td>David Kirchhoff</td></tr><tr><td>Index</td><td>Datum</td><td>Nr.</td><td>Änderung</td><td>gez.</td></tr></table>	c	23.06.2026	0201	Planfortschreibung	David Kirchhoff	b	27.03.2026	0159	Planfortschreibung	David Kirchhoff	a	18.03.2026	0131	Planfortschreibung	David Kirchhoff	Index	Datum	Nr.	Änderung	gez.	<table><tr><td colspan="2">GEZ.: dk</td><td colspan="2">GEPR.: us</td><td colspan="2">FORMAT: DIN A3 [420x297]</td><td colspan="2">MAßSTAB: 1:10</td><td colspan="2">STAND: 23.06.2026</td></tr><tr><td>PROJEKT</td><td>PHASE</td><td>GEBÄUDE</td><td>ERSTELLER</td><td>VERFASSER</td><td>PLAN- INHALT</td><td>PLAN- ART</td><td>EBENE</td><td>NUMMER</td><td>INDEX</td><td>PLANUN- STATUS</td></tr><tr><td>1108</td><td>05</td><td>XY</td><td>AR</td><td>BFM</td><td>FA</td><td>DE</td><td>XY</td><td>0017</td><td>c</td><td>P</td></tr></table>										GEZ.: dk		GEPR.: us		FORMAT: DIN A3 [420x297]		MAßSTAB: 1:10		STAND: 23.06.2026		PROJEKT	PHASE	GEBÄUDE	ERSTELLER	VERFASSER	PLAN- INHALT	PLAN- ART	EBENE	NUMMER	INDEX	PLANUN- STATUS	1108	05	XY	AR	BFM	FA	DE	XY	0017	c	P
	c	23.06.2026	0201	Planfortschreibung	David Kirchhoff	
	b	27.03.2026	0159	Planfortschreibung	David Kirchhoff	
a	18.03.2026	0131	Planfortschreibung	David Kirchhoff	
Index	Datum	Nr.	Änderung	gez.	
GEZ.: dk		GEPR.: us		FORMAT: DIN A3 [420x297]		MAßSTAB: 1:10		STAND: 23.06.2026	
PROJEKT	PHASE	GEBÄUDE	ERSTELLER	VERFASSER	PLAN- INHALT	PLAN- ART	EBENE	NUMMER	INDEX	PLANUN- STATUS	
1108	05	XY	AR	BFM	FA	DE	XY	0017	c	P	