


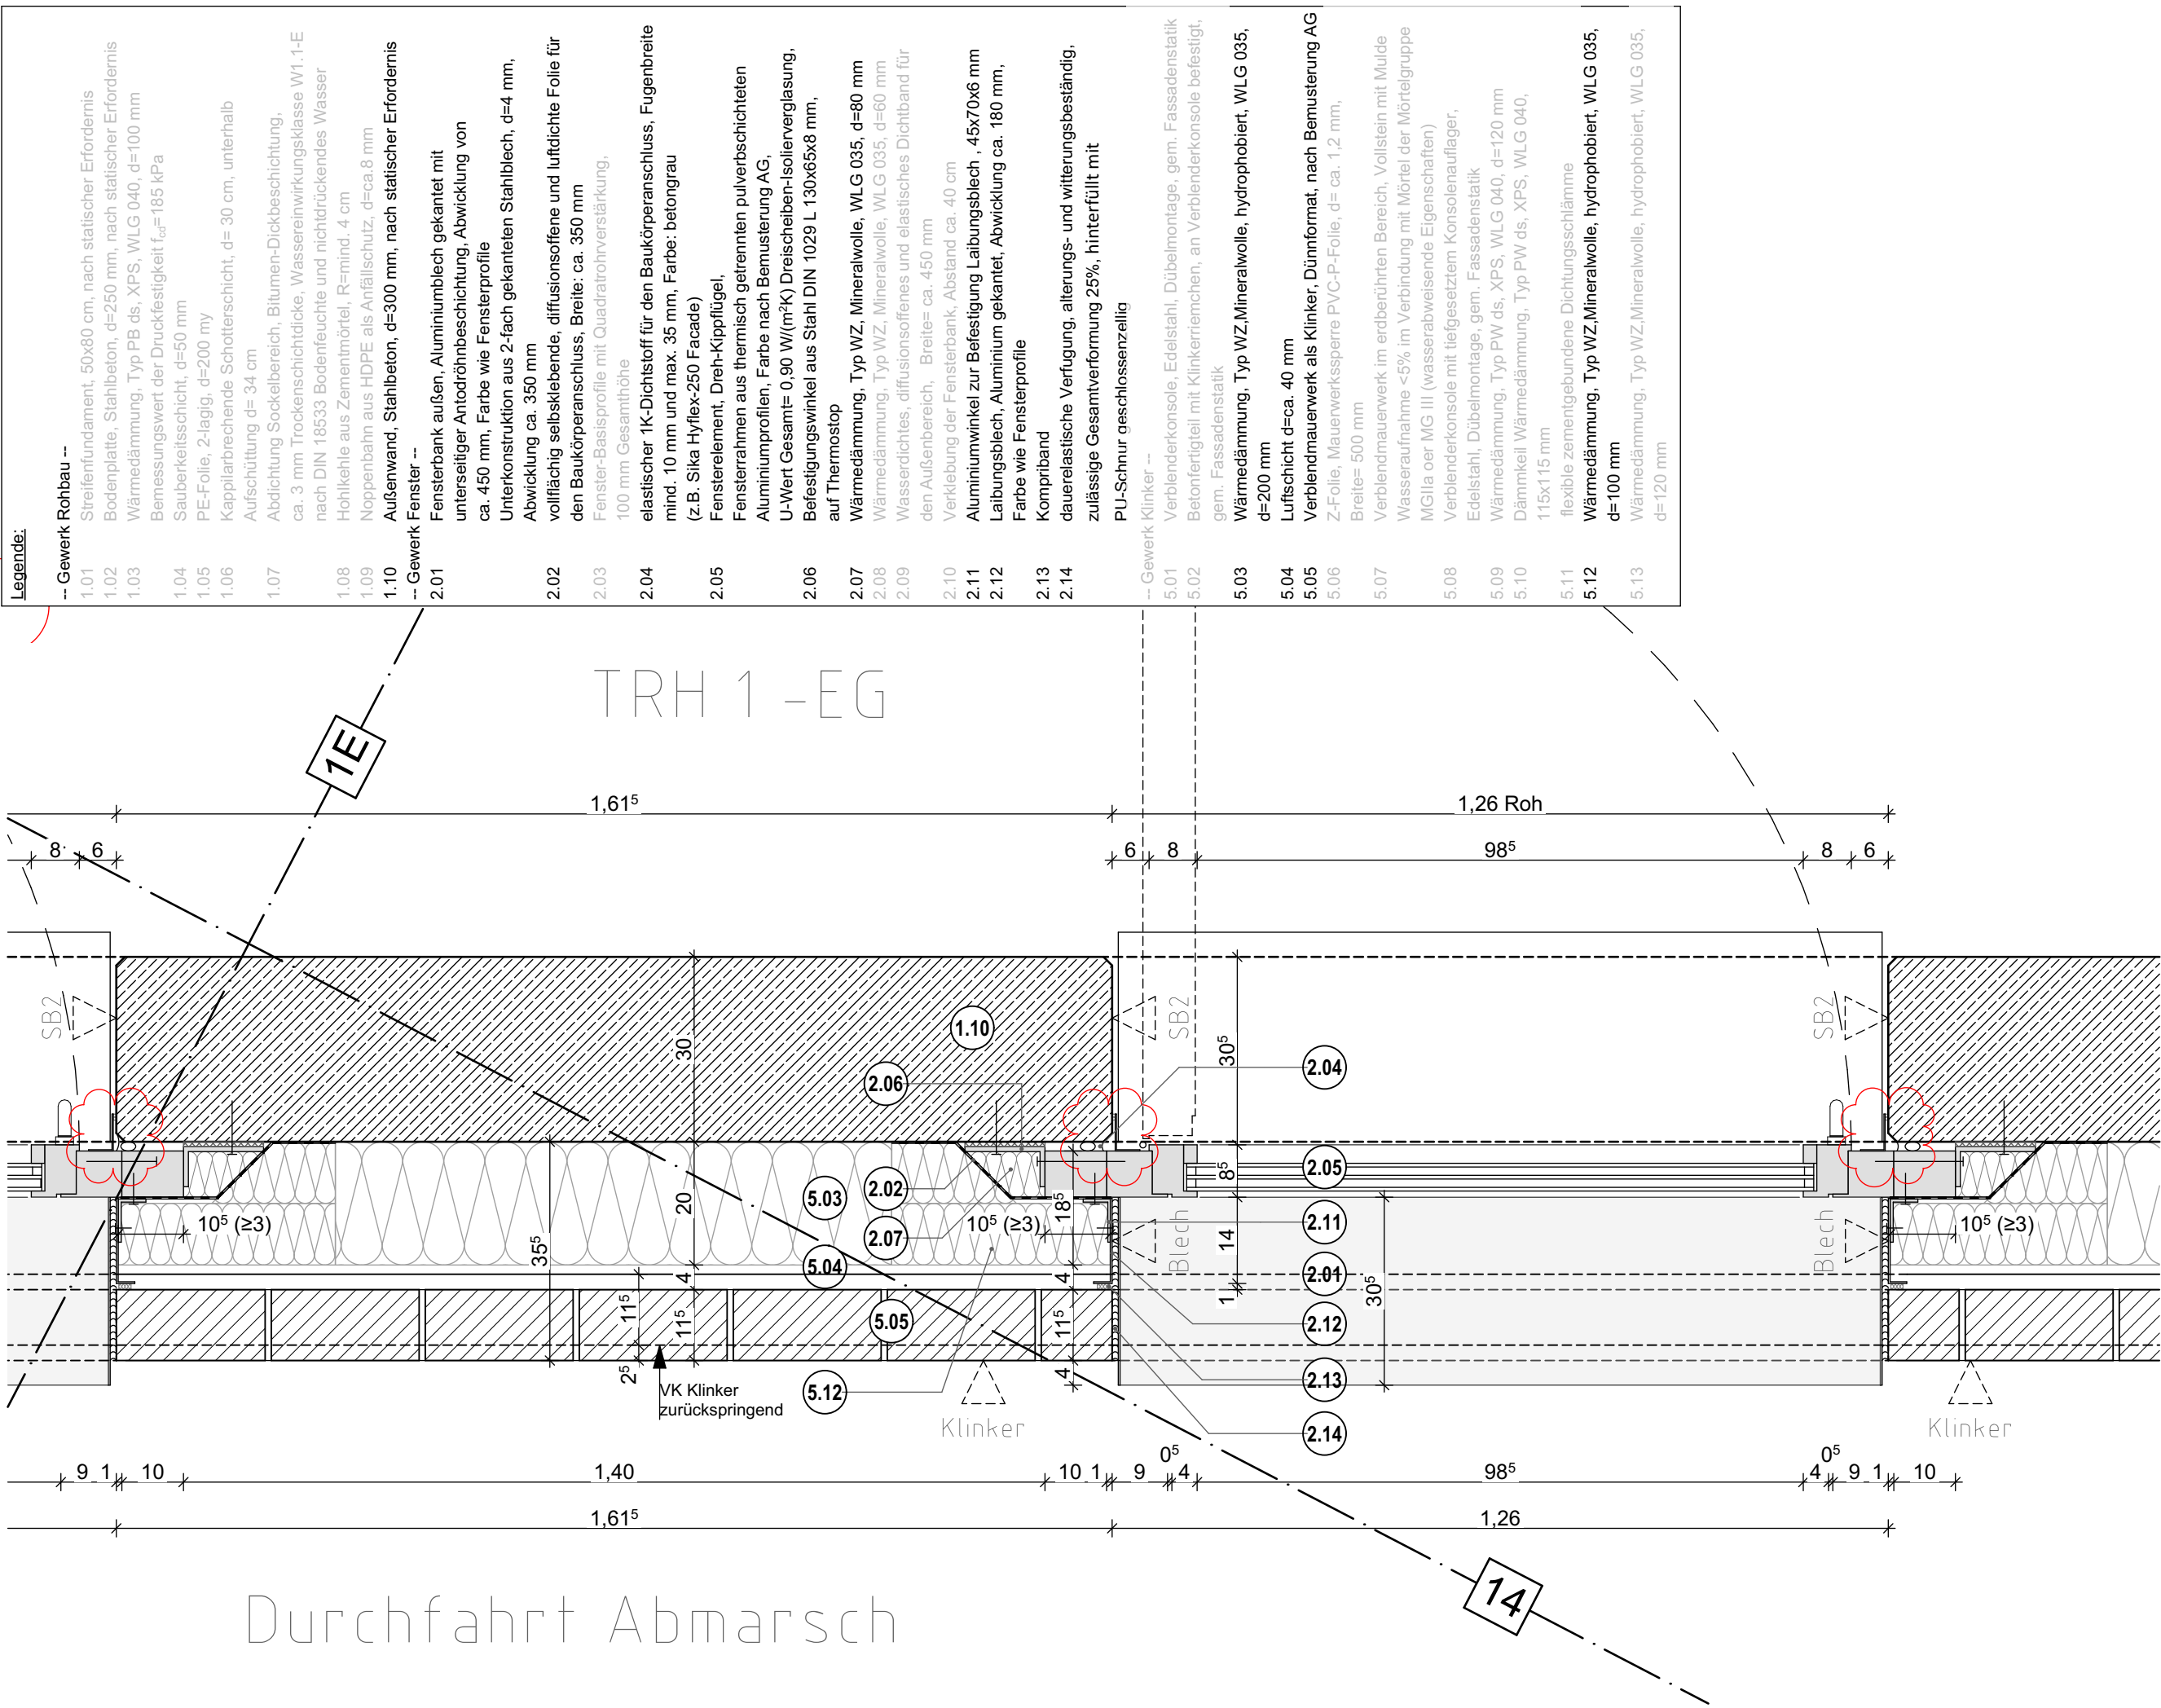

Bauherr:	Stadt Lüdenschoid Zentrale Gebäudewirtschaft Stadt Lüdenschoid Gustav-Adolf-Straße 4 58507 Lüdenschoid www.luedenschoid.de	Generalplaner:	B F M ARCHITEKTEN BFM Architekten Unter den Ulmen 106 50968 Köln 357@bfm-architektur.de Tel: 0221 / 888 837-0	Projekt:	Neubau Hauptamtliche Feuer- und Rettungswache Lüdenschoid Wiesenstraße / Altenaer Str. 58507 Lüdenschoid Gemarkung: Lüdenschoid-Stadt Flur: 047 Flurstücke: 85	Planinhalt:				Fenster EG Durchfahrt seilt. Anschluss				
		Planverfasser:	B F M ARCHITEKTEN BFM Architekten Unter den Ulmen 106 50968 Köln 357@bfm-architektur.de Tel: 0221 / 888 837-0	23.06.2026 0201 Planfotorschreibung	27.03.2026 0131 Planfotorschreibung	12.09.2025 0081 Erstausgabe	Index Nr. Änderung	1108 05 XY	AR BFM FA	DE XY 0021	b INDEX	P STATUS	23.06.2026 STAND:	