


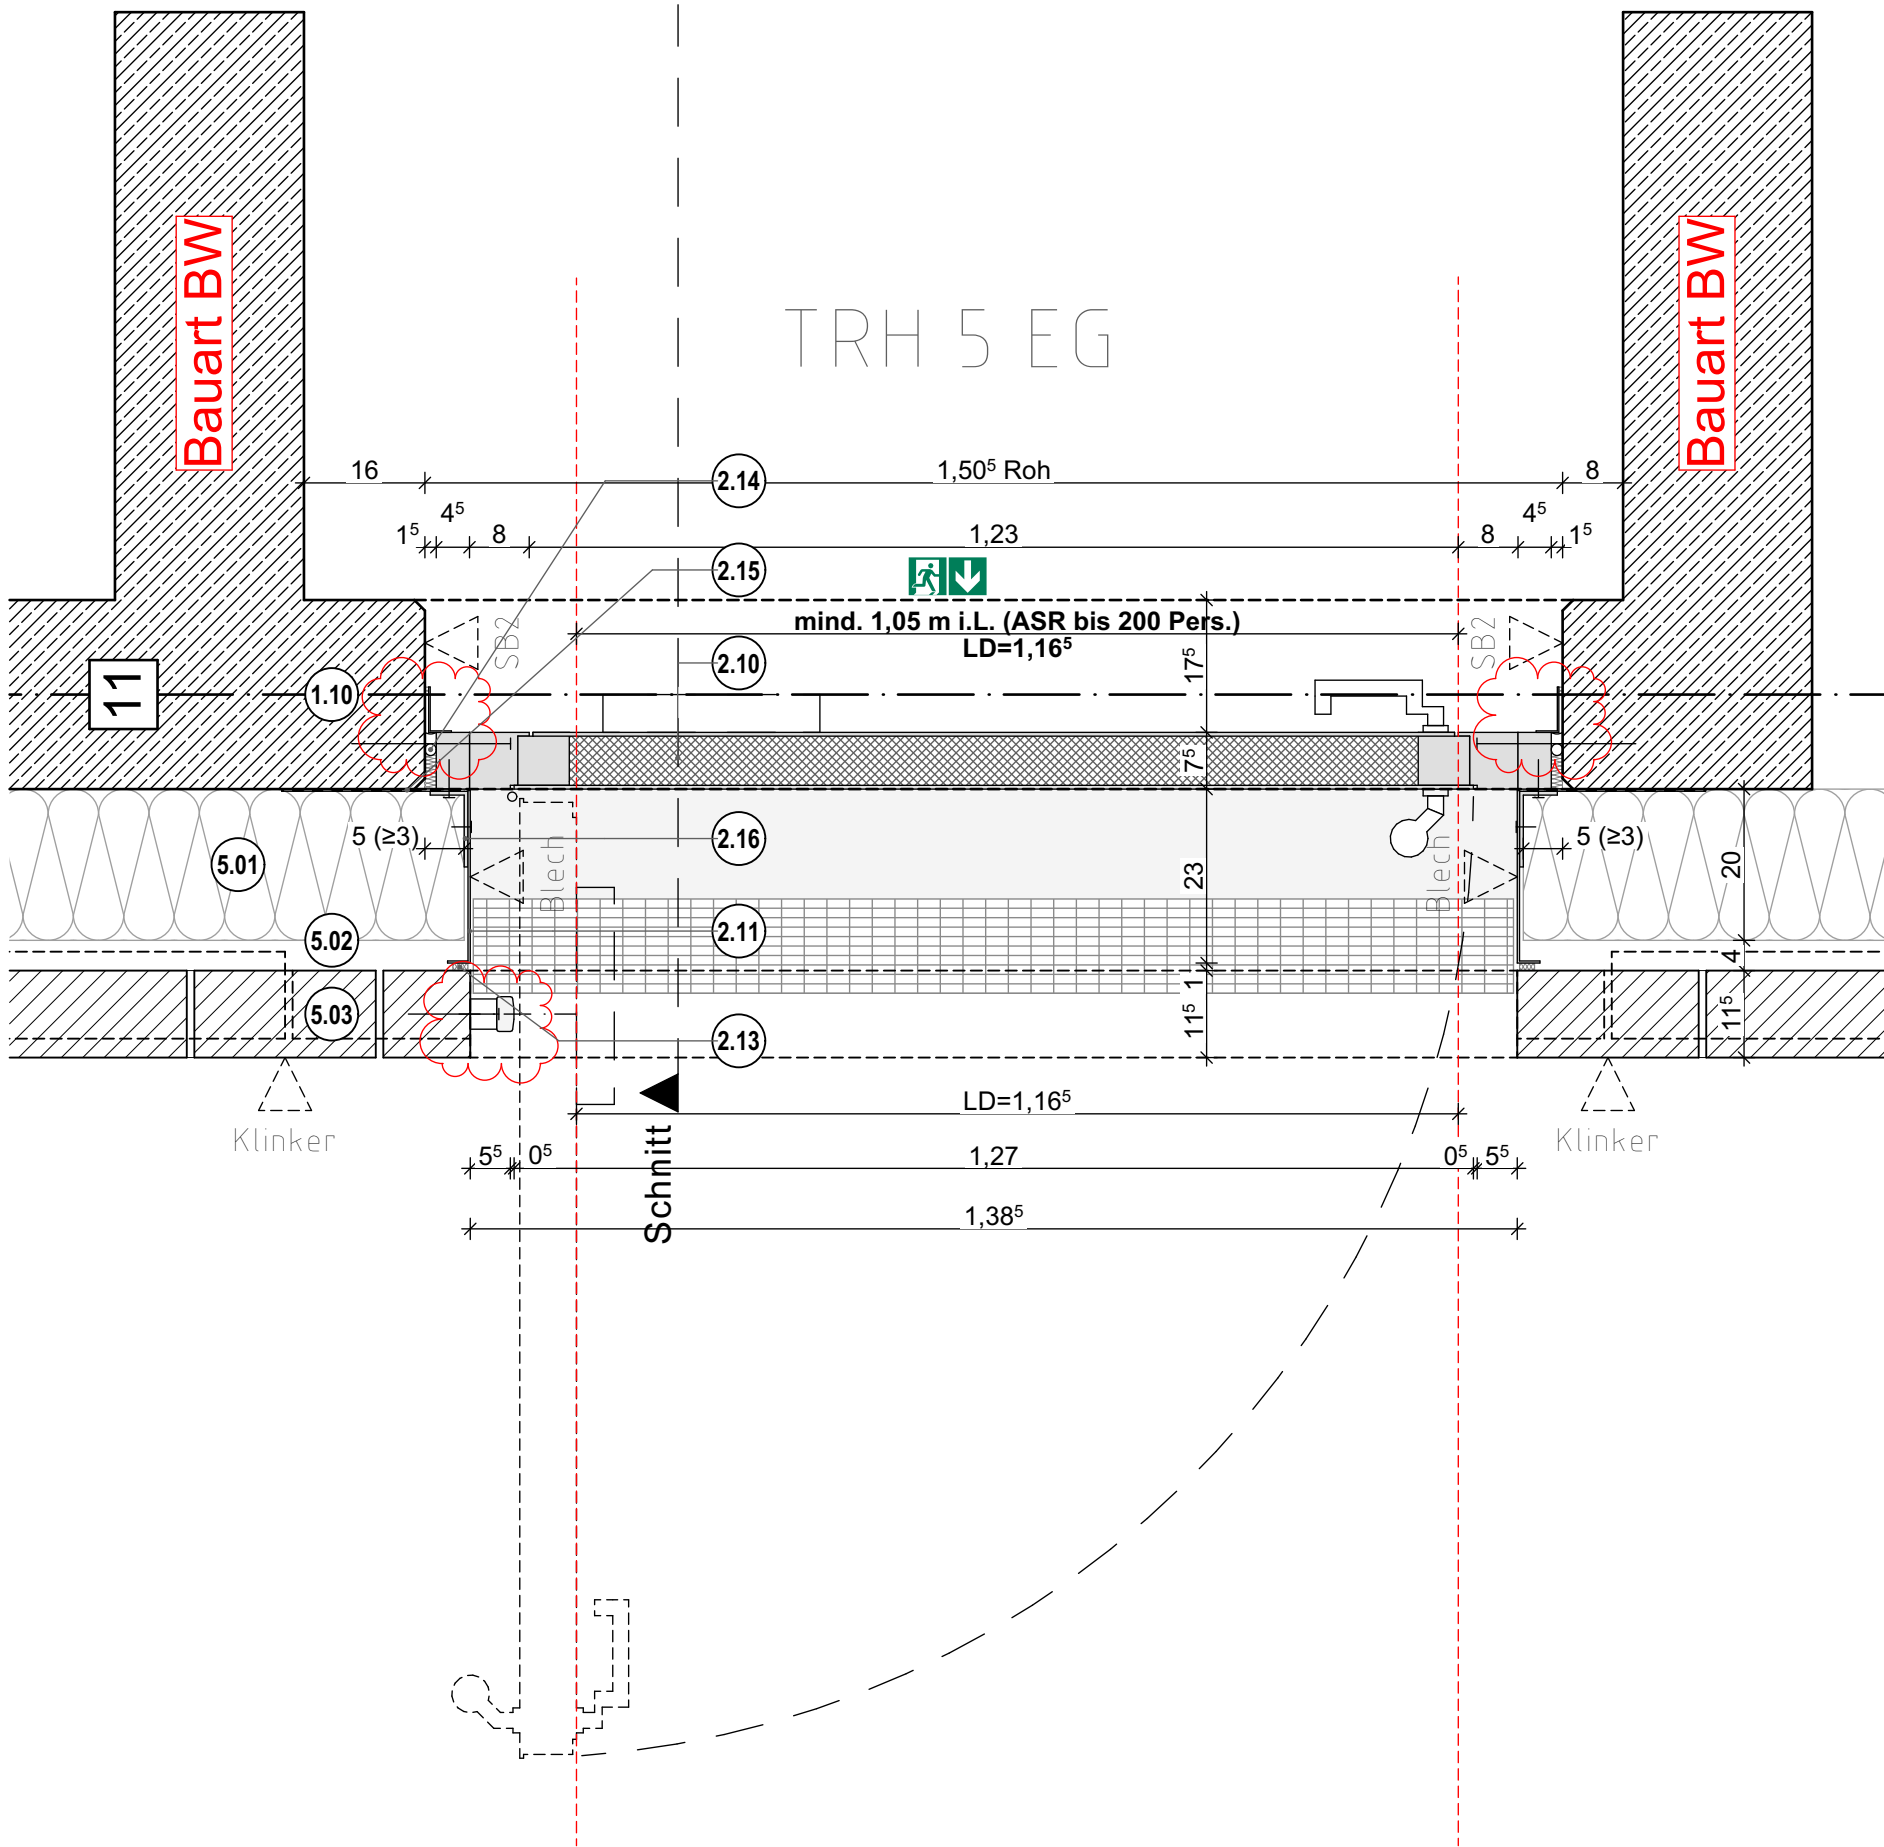

- Legende:**
- Gewerk Rohbau --
- 1.01 Streifenfundament, 50x80 cm, nach statischer Erfordernis
 - 1.02 Bodenplatte, Stahlbeton, d=350 mm, nach statischer Erfordernis
 - 1.03 Wärmedämmung, Typ PB ds, XPS, WLG 040, d=100 mm
Bemessungswert der Druckfestigkeit $f_{cd}=185$ kPa
 - 1.04 Sauberkeitsschicht, d=50 mm
 - 1.05 PE-Folie, 2-lagig, d=200 my
 - 1.06 Kapillarbrechende Schotterschicht, d= 30 cm, unterhalb
Aufschüttung d= 34 cm
 - 1.07 Abdichtung Sockelbereich, Bitumen-Dickbeschichtung,
ca. 3 mm Trockenschichtdicke, Wassereinwirkungsklasse W1.1-E
nach DIN 18533 Bodenfeuchte und nichtdrückendes Wasser
 - 1.08 Hohlkehle aus Zementmörtel, R=mind. 4 cm
 - 1.09 Noppenbahn aus HDPE als Anfallschutz, d=ca.8 mm
 - 1.10 Wand, Stahlbeton, d=250 mm, nach statischer Erfordernis
 - 1.11 Dampfsperre Bodenplatte (zum Schutz empfindlicher
Bodenaufbauten), bitumen Voranstrich und
Elastomerbitumenschweissbahn, PYE G 200 S4
- Gewerk Fenster+Außentüren --
- 2.01 Türschwellen-Basisprofile mit Quadratrohrverstärkung,
130 mm Gesamthöhe
 - 2.02 Türschwellenbefestigung aus Stahlblech, d=4 mm, Abwicklung
ca. 250 mm, mit Dübeln befestigt
 - 2.03 vollflächig selbstklebende, diffusionsdichte und luftdichte Folie für
den Baukörperanschluss, Breite: ca. 400 mm
 - 2.04 Wasserdichtes, diffusionsoffenes und elastisches
Dichtfoliensystem für den Außenbereich mit selbstklebestreifen,
Sd-Wert: <1m, Breite: ca. 300 mm
 - 2.05 L-Winkel, Stahl, 120x120x12 mm, l= ca. 1500 mm,
 - 2.06 Purenit, d=15 mm
 - 2.07 Abdeckung Schwelle aus Edelstahlblech, rutschhemmend,
d= 5 mm, Abwicklung ca. 300 mm
 - 2.08 Wärmedämmung, Typ PB ds, XPS, WLG 040, d=120 mm
 - 2.09 Dämmkeil Wärmedämmung, Typ PB ds, XPS, WLG 040,
ca. 100x100 mm
 - 2.10 Türelement 1-flüglig, Türrahmen aus thermisch getrennten
pulverbeschichteten Aluminiumprofilen, Farbe nach
Bemusterung AG, flächenbündig mit mit flügelüberdeckender
Füllung,
U-Wert Gesamt = 1,20 W/(m²K),
Schalldämmwert $R_w \geq 38$ dB
Schallschutzklasse SK3 nach DIN 4109,
Wiederstandklasse RC2 nach DIN EN 1627
 - 2.11 Laibungsblech, Aluminium, 1-fach gekantet,
Abwicklung ca. 270 mm, Farbe wie Türprofile,
nach Bemusterung AG
 - 2.12 Aluminiumwinkel zur Befestigung Laibungsblech, 100x50x60x5 mm
 - 2.13 Kompriband
 - 2.14 Kompriband/Polymerimprägniertes PUR-dichtband,
diffusionsdicht, mit dauerelastischer Verfügu
 - 2.15 vollflächig selbstklebende, diffusionsoffene und luftdichte Folie für
den Baukörperanschluss, Breite: ca. 250 mm
 - 2.16 Winkelprofil, Aluminium, 100x50x5 mm, l= ca. 2500 mm
- Gewerk Klinker --
- 5.01 Wärmedämmung, Typ WZ, Mineralwolle, hydrophobiert, WLG 035,
d=200 mm
 - 5.02 Luftschicht d=ca. 40 mm
 - 5.03 Verblendermauerwerk als Klinker, Dünnformat, nach Bemusterung AG
 - 5.04 Verblenderkonsole, Edelstahl, Dübelmontage, gem. Fassadenstatik
 - 5.05 Betonfertigteil mit Klinkerriemchen, an Verblenderkonsole befestigt,
gem. Fassadenstatik

Bauherr:  Zentrale Gebäudewirtschaft Stadt Lüdenschoid Gustav-Adolf-Straße 4 58507 Lüdenschoid www.luedenschoid.de	Generalplaner: B F M ARCHITEKTEN Unter den Ulmen 106 50968 Köln 357@bfm-architektur.de Tel: 0221 / 888 837-0	Projekt: Neubau Hauptamtliche Feuer- und Rettungswache Lüdenschoid Wiesenstraße / Altenaer Str. 58507 Lüdenschoid Gemarkung: Lüdenschoid-Stadt Flur: 047 Flurstücke: 85	Planinhalt:										Außentür EG TRH5 seiti. Anschluss		STAND: 23.06.2026																									
			Planverfasser: B F M ARCHITEKTEN Unter den Ulmen 106 50968 Köln 357@bfm-architektur.de Tel: 0221 / 888 837-0																																					
			b		23.06.2026		0201		Planfortschreibung		David Krichhoff						GEPR.: us		GEZ.: dk		PROJEKT		PHASE		GEBÄUDE		VERFASSER		PLAN- INHALT		PLAN- ART		EBENE		NUMMER		INDEX		PLAN- STATUS	
			a		27.03.2026		0131		Planfortschreibung		David Krichhoff																													
			0		12.09.2025		0081		Ersausgabe		David Krichhoff																													
			Index		Datum		Nr.		Änderung		gez.																													