
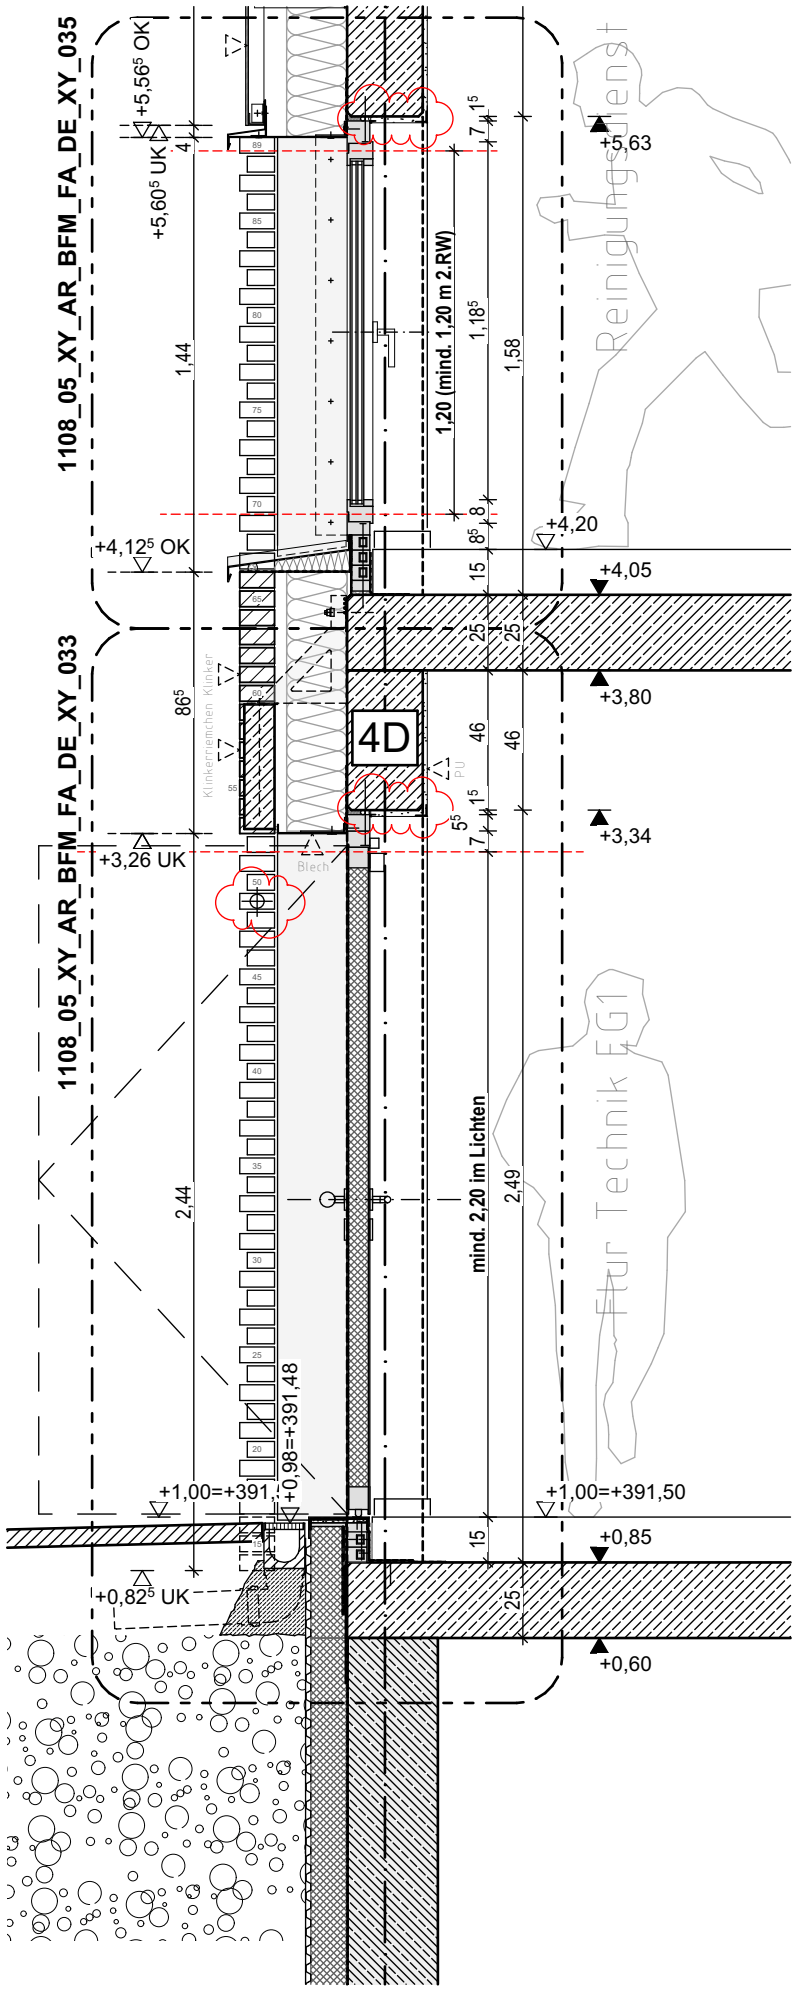
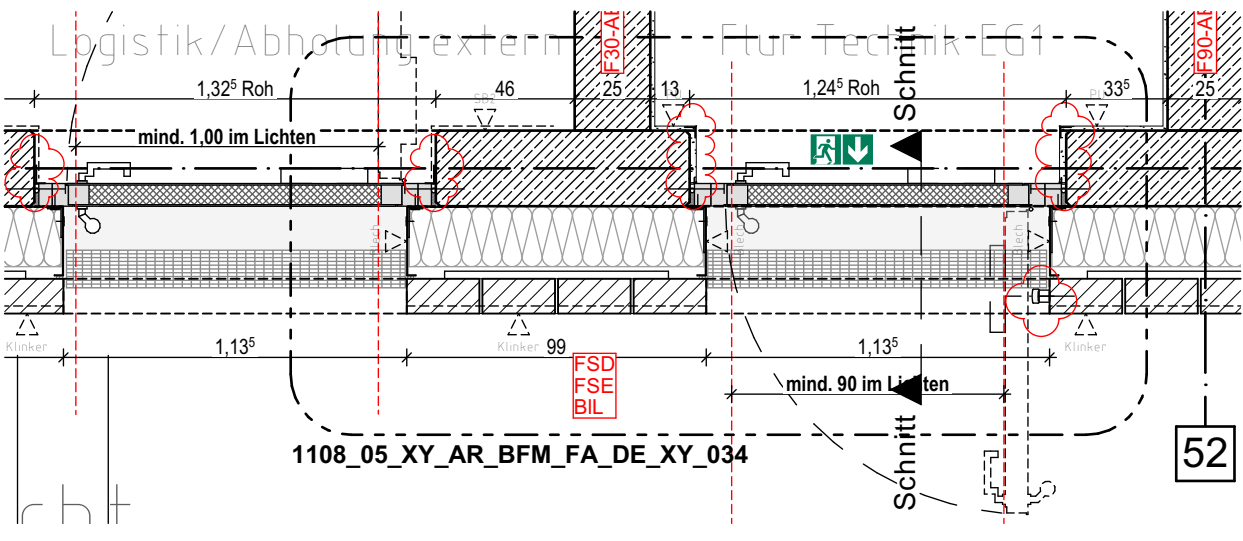
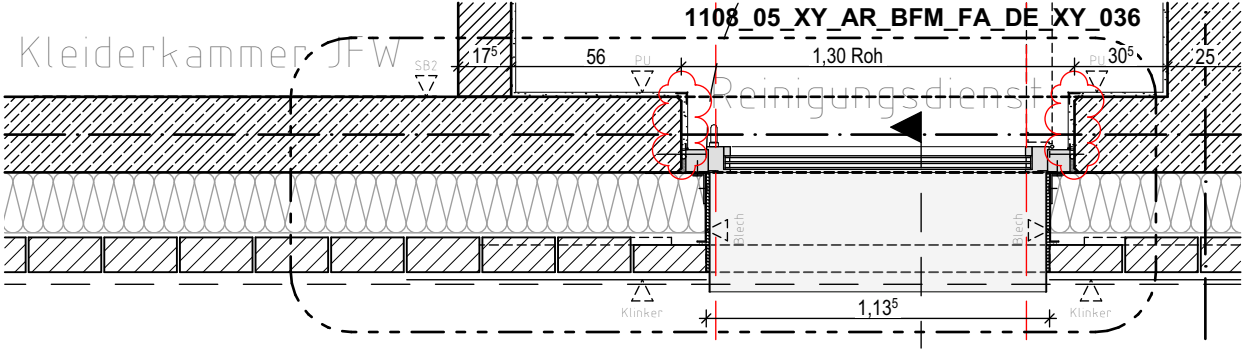


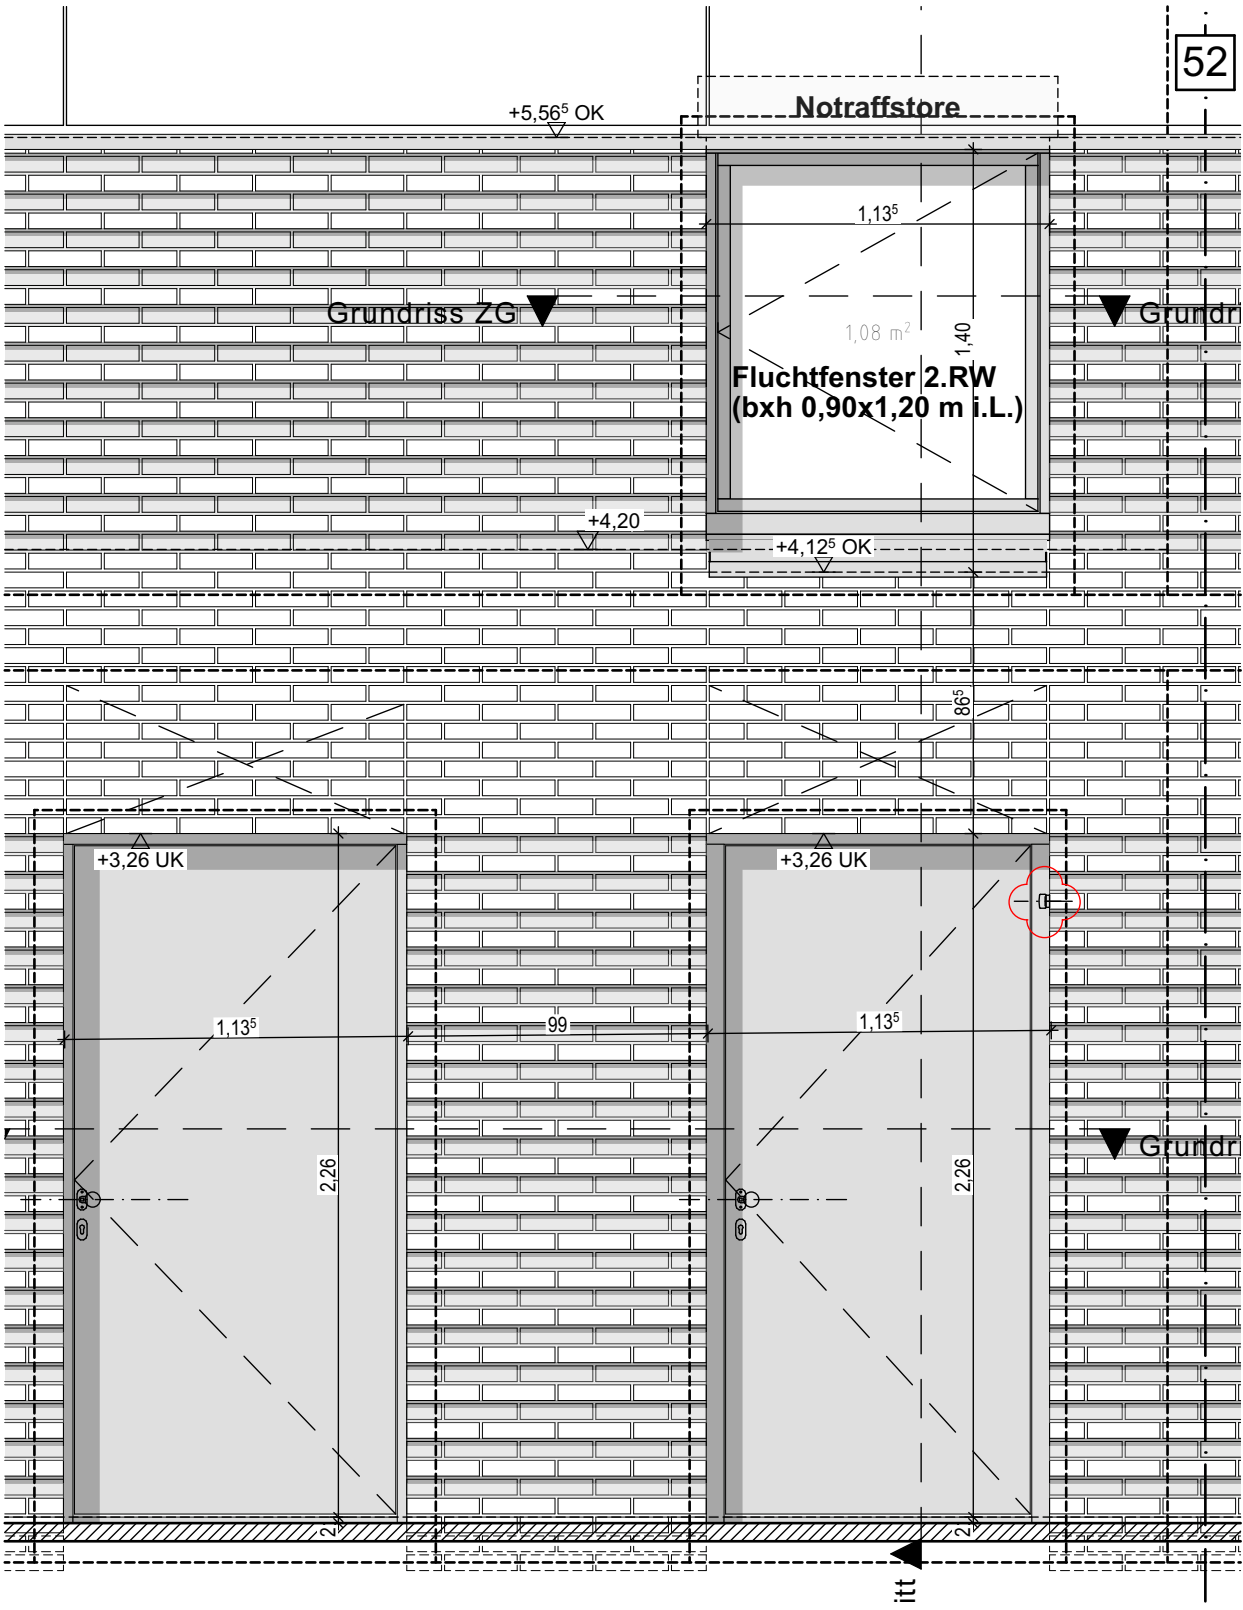

Bauherr: Stadt Lüdenschoid Zentrale Gebäudewirtschaft Stadt Lüdenschoid Gustav-Adolf-Straße 4 58507 Lüdenschoid www.luedenschoid.de		Generalplaner: BFM Architekten Unter den Ulmen 106 50968 Köln 357@bfm-architektur.de Tel: 0221 / 888 837-0		Projekt: Neubau Hauptamtliche Feuer- und Rettungswache Lüdenschoid Wiesenstraße / Altenaer Str. 58507 Lüdenschoid Gemarkung: Lüdenschoid-Stadt Flur: 047 Flurstücke: 85		Planinhalt: Außentür Fluchtfenster Achse 4D-52 Übersicht					
Planverfasser: BFM Architekten Unter den Ulmen 106 50968 Köln 357@bfm-architektur.de Tel: 0221 / 888 837-0		b 23.06.2026 0201 Planfortschreibung David Kirchhoff		a 27.03.2026 0159 Planfortschreibung David Kirchhoff		0 12.09.2025 0081 Erstaussgabe David Kirchhoff		Index Datum Nr. Änderung gez.		GEZ.: dk GEPR.: us FORMAT: DIN A3 [420x297] MAßSTAB: 1:25 STAND: 23.06.2026	
1108		05		XY		AR		BFM		FA	
DE		XY		0032		b		P			