

Legende:

- Gewerk Rohbau --

1.06 Wand, Stahlbeton, d=250 mm, nach statischer Erfordernis

1.07 Deckenplatte, Stahlbeton, d=250 mm, nach statischer Erfordernis
- Gewerk Fenster+Außenüren --

2.17 Fensterbank außen, Aluminiumblech gekantet mit unterseitiger Antidröhnbesichtigung, Abwicklung von ca. 550 mm, Farbe wie Fensterprofile

Unterkonstruktion aus 2-fach gekanteten Stahlblech, d=4 mm, Abwicklung ca. 350 mm

2.18 vollflächig selbstklebende, diffusionsoffene und luftdichte Folie für den Baukörperanschluss, Breite: ca. 350 mm

2.19 Fenster-Basisprofile mit Quadratrohrverstärkung, 185 mm Gesamthöhe

2.20 vollflächig selbstklebende, diffusionsdichte und luftdichte Folie für den Baukörperanschluss, Breite: ca. 350 mm

2.21 Fensterelement, Dreh-Kippflügel, Fensterrahmen aus thermisch getrennten pulverbeschichteten Aluminiumprofilen, Farbe nach Bemusterung AG, U-Wert Gesamt= 0.90 W/(m²K)

2.22 Dreischeiben-Isolierverglasung

Komprimband/Polymerimpregniertes PUR-dichtband, diffusionsdicht

2.23 Wärmedämmung, Typ WZ, Mineralwolle, WLG 035, d=80 mm

2.24 Wasserdichtes, diffusionsoffenes und elastisches Dichtband für den Außenbereich, Breite= ca. 450 mm

2.25 Verklebung der Fensterbank, Abstand ca. 40 cm

2.26 Leibungsblech, Aluminium, gekantet, d=3mm, Abwicklung ca. 230 mm, Farbe wie Fensterprofile, auf Unterkonstruktion für Leibungsblech, Aluminium, 2-fach gekantet, d=5 mm, an Blendrahmen befestigt

2.27 dauerelastische Verfugung, alterungs- und witterungsbeständig, zulässige Gesamtverformung 25%, hinterfüllt mit PU-Schnur geschlossenzellig

2.28 Leibungsblech Sturz, Aluminium, gekantet, d=3mm, Abwicklung ca. 400 mm, Farbe wie Fensterprofile, auf Unterkonstruktion für Leibungsblech, Aluminium, 2-fach gekantet, d=5 mm, an Blendrahmen und UK Faserzementfassade (6.09) befestigt
- Gewerk Klinker --

5.01 Wärmedämmung, Typ WZ,Mineralwolle, hydrophobiert, WLG 035, d=200 mm

5.02 Luftschicht d=ca. 40 mm

5.03 Verblendmauerwerk als Klinker, Dünnformat, nach Bemusterung AG

5.04 Verblenderkonsole, Edelstahl, Dübelmontage, gem. Fassadenstatik

5.05 Betonfertigteil mit Klinkerriemchen, an Verblenderkonsole befestigt, gem. Fassadenstatik
- Gewerk Faserzementfassade --

6.01 Wärmedämmung, Typ WZ, Mineralwolle, hydrophobiert, WLG 035, d=200 mm, schwarz kaschiert

6.02 Luftschicht, d=ca. 75 mm

6.03 L-Wandkonsole auf thermischer Trennung, Edelstahl, Ausladung=300 mm, Höhe nach statischer Erfordernis

6.04 senkrecht T-Tragprofil 120/60 d=2 mm (hinter Fuge) oder L-Tragprofil 42/52 d=2 mm (in der Fläche), Aluminium, nach statischer Erfordernis


6.05 ebene Fassadentafel aus Faserzement, d=ca. 10 mm nach Plattengröße, sichtbar befestigt (genietet), Befestigung farblich auf Fassadentafel abgestimmt, nach Bemusterung AG

6.06 Befestigung L-Aluwinkel, ca. 40x60x6 mm

6.07 Lochblech aus Aluminium, blank, U-förmig 40/50/80 mm

6.08 Abdeckung Fassadenübergang, Aluminiumblech gekantet mit unterseitiger Antidröhnbesichtigung, Abwicklung von ca. 300 mm, Farbe nach Bemusterung AG

6.09 Aluminiumblech gekantet, d= 3 mm, Abwicklung ca. 150 mm, l= ca. 1200 mm

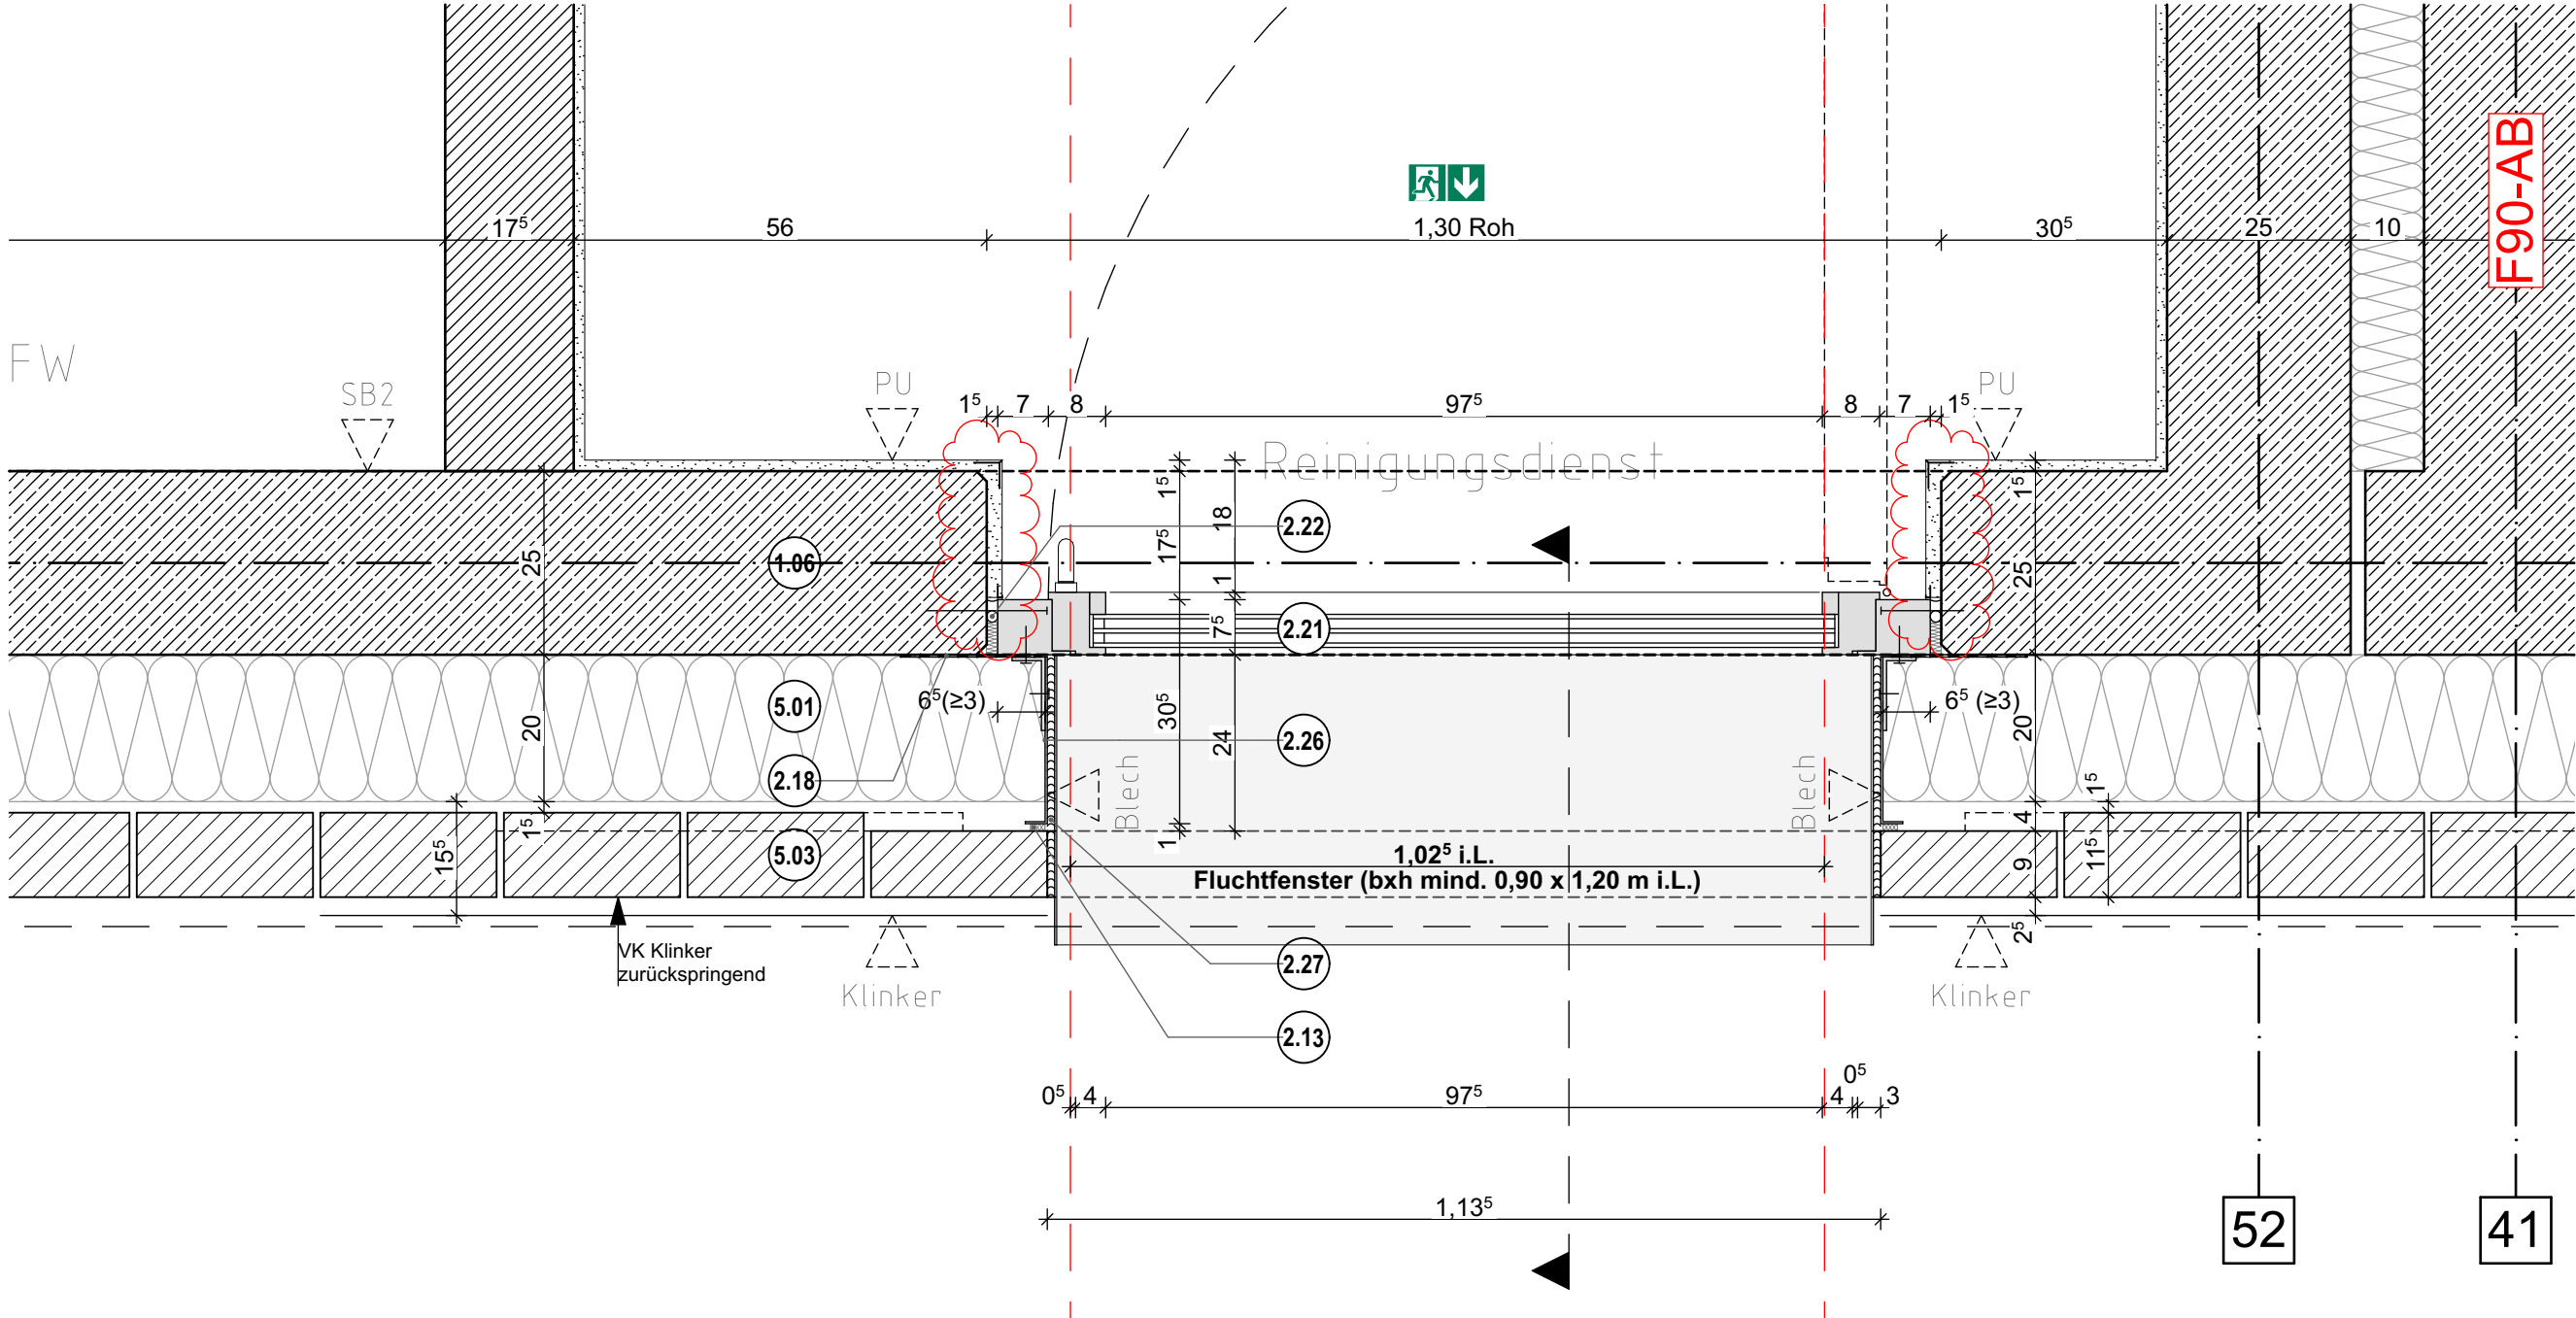

Stadt

Lüdenscheid

Zentrale

Gebäudewirtschaft

Stadt Lüdenscheid

Gustav-Adolf-Straße 4

58507 Lüdenscheid

www.luedenscheid.de

B

F

M

ARCHITEKTEN

Generalplaner:

Unter den Ulmen 106

50968 Köln

357@bfm-architektur.de

Tel: 0221 / 888 837-0

B

F

M

ARCHITEKTEN

Planverfasser:

Unter den Ulmen 106

50968 Köln

357@bfm-architektur.de

Tel: 0221 / 888 837-0

|                                                   |            |                                                              |                    |                 |  |
|---------------------------------------------------|------------|--------------------------------------------------------------|--------------------|-----------------|--|
| Projekt                                           |            | Neubau Hauptamtliche<br>Feuer- und Rettungswache Lüdenscheid |                    | Planinhalt:     |  |
| Wiesenstraße / Altenaer Str.<br>58507 Lüdenscheid |            | Gemarkung: Lüdenscheid-Stadt<br>Flur: 047   Flurstücke: 85   |                    |                 |  |
| b                                                 | 23.06.2026 | 0201                                                         | Planfortschreibung | David Krichhoff |  |
| a                                                 | 27.03.2026 | 0159                                                         | Planfortschreibung | David Krichhoff |  |
|                                                   |            | 0131                                                         | Planfortschreibung | David Krichhoff |  |
| Index                                             | Datum      | Nr.                                                          | Änderung           | gez.            |  |

|                          |  |               |  |                   |  |
|--------------------------|--|---------------|--|-------------------|--|
| Format: DIN A3 (420x297) |  | MAßSTAB: 1:10 |  | STAND: 23.06.2026 |  |
| VERFASSER: BFM           |  | EBENE: XY     |  | PLAN-STATUS: P    |  |
| ERSTELLER: AR            |  | INDEX: 0036   |  | PLAN-INHALT: FA   |  |
| PHASE: 05                |  | NUMMER: 0036  |  | INDEX: b          |  |
| GEPR.: us                |  | XY            |  | INDEX: b          |  |
| GEBÄUDE: XY              |  | DE            |  | INDEX: b          |  |
| GEPR.: us                |  | XY            |  | INDEX: b          |  |
| GEBÄUDE: XY              |  | DE            |  | INDEX: b          |  |
