
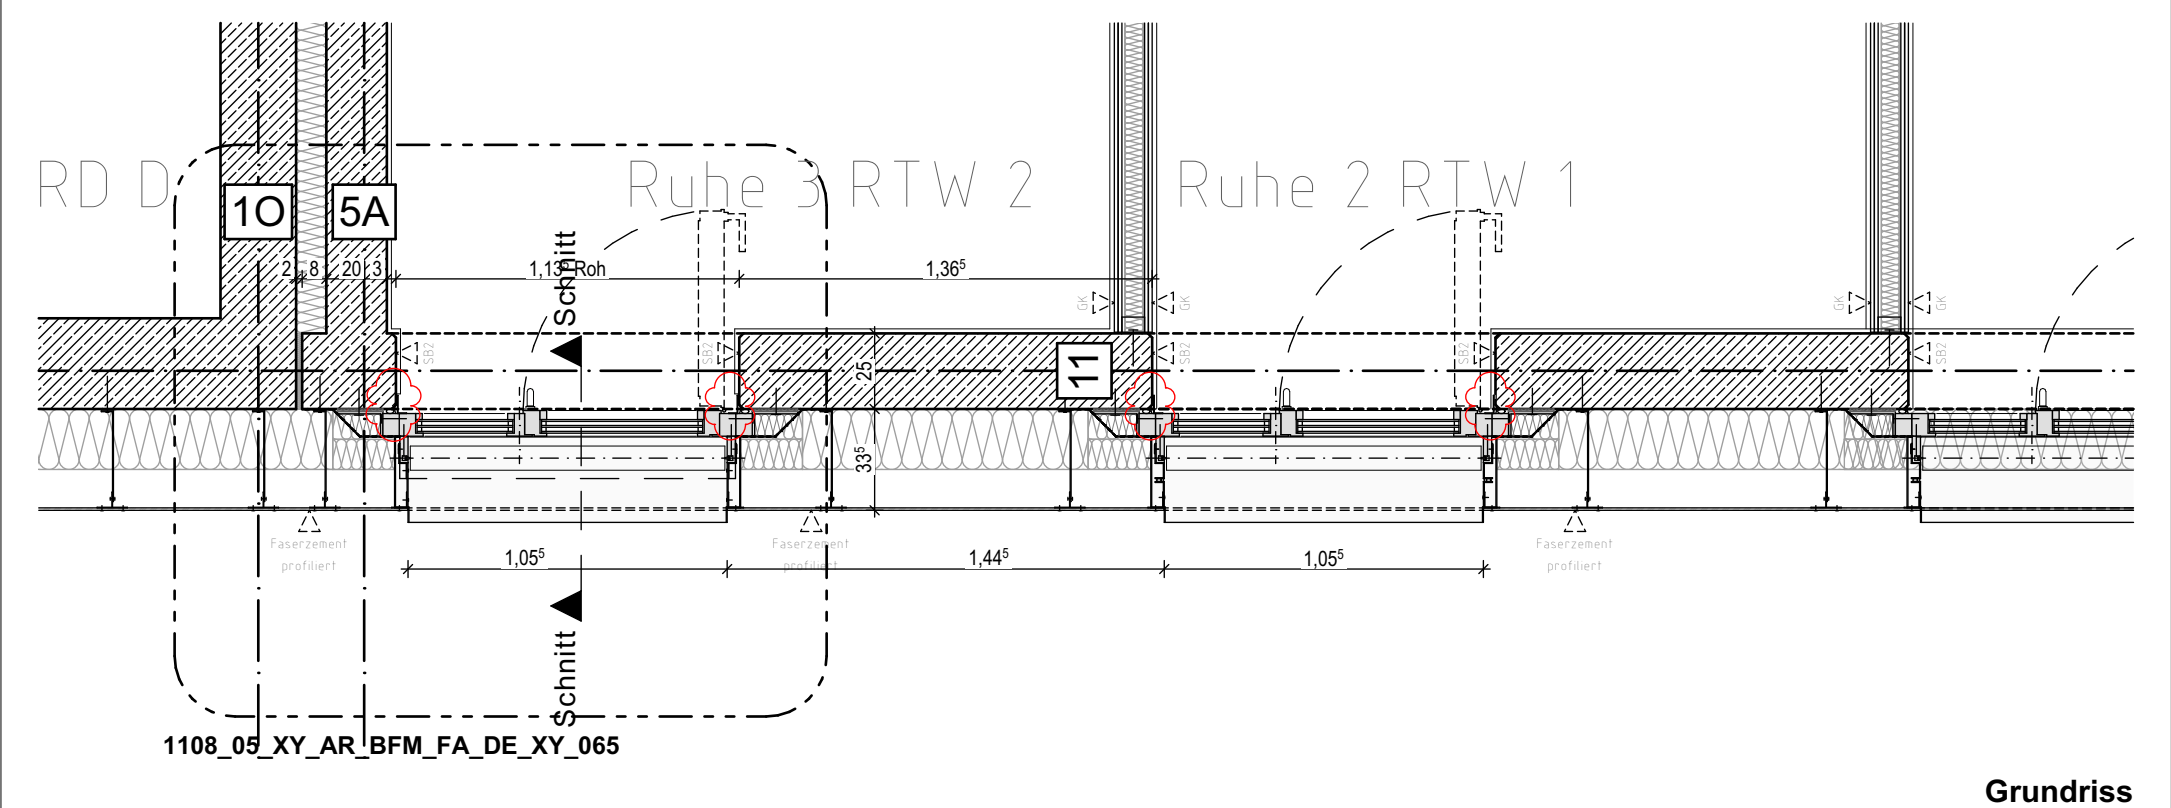


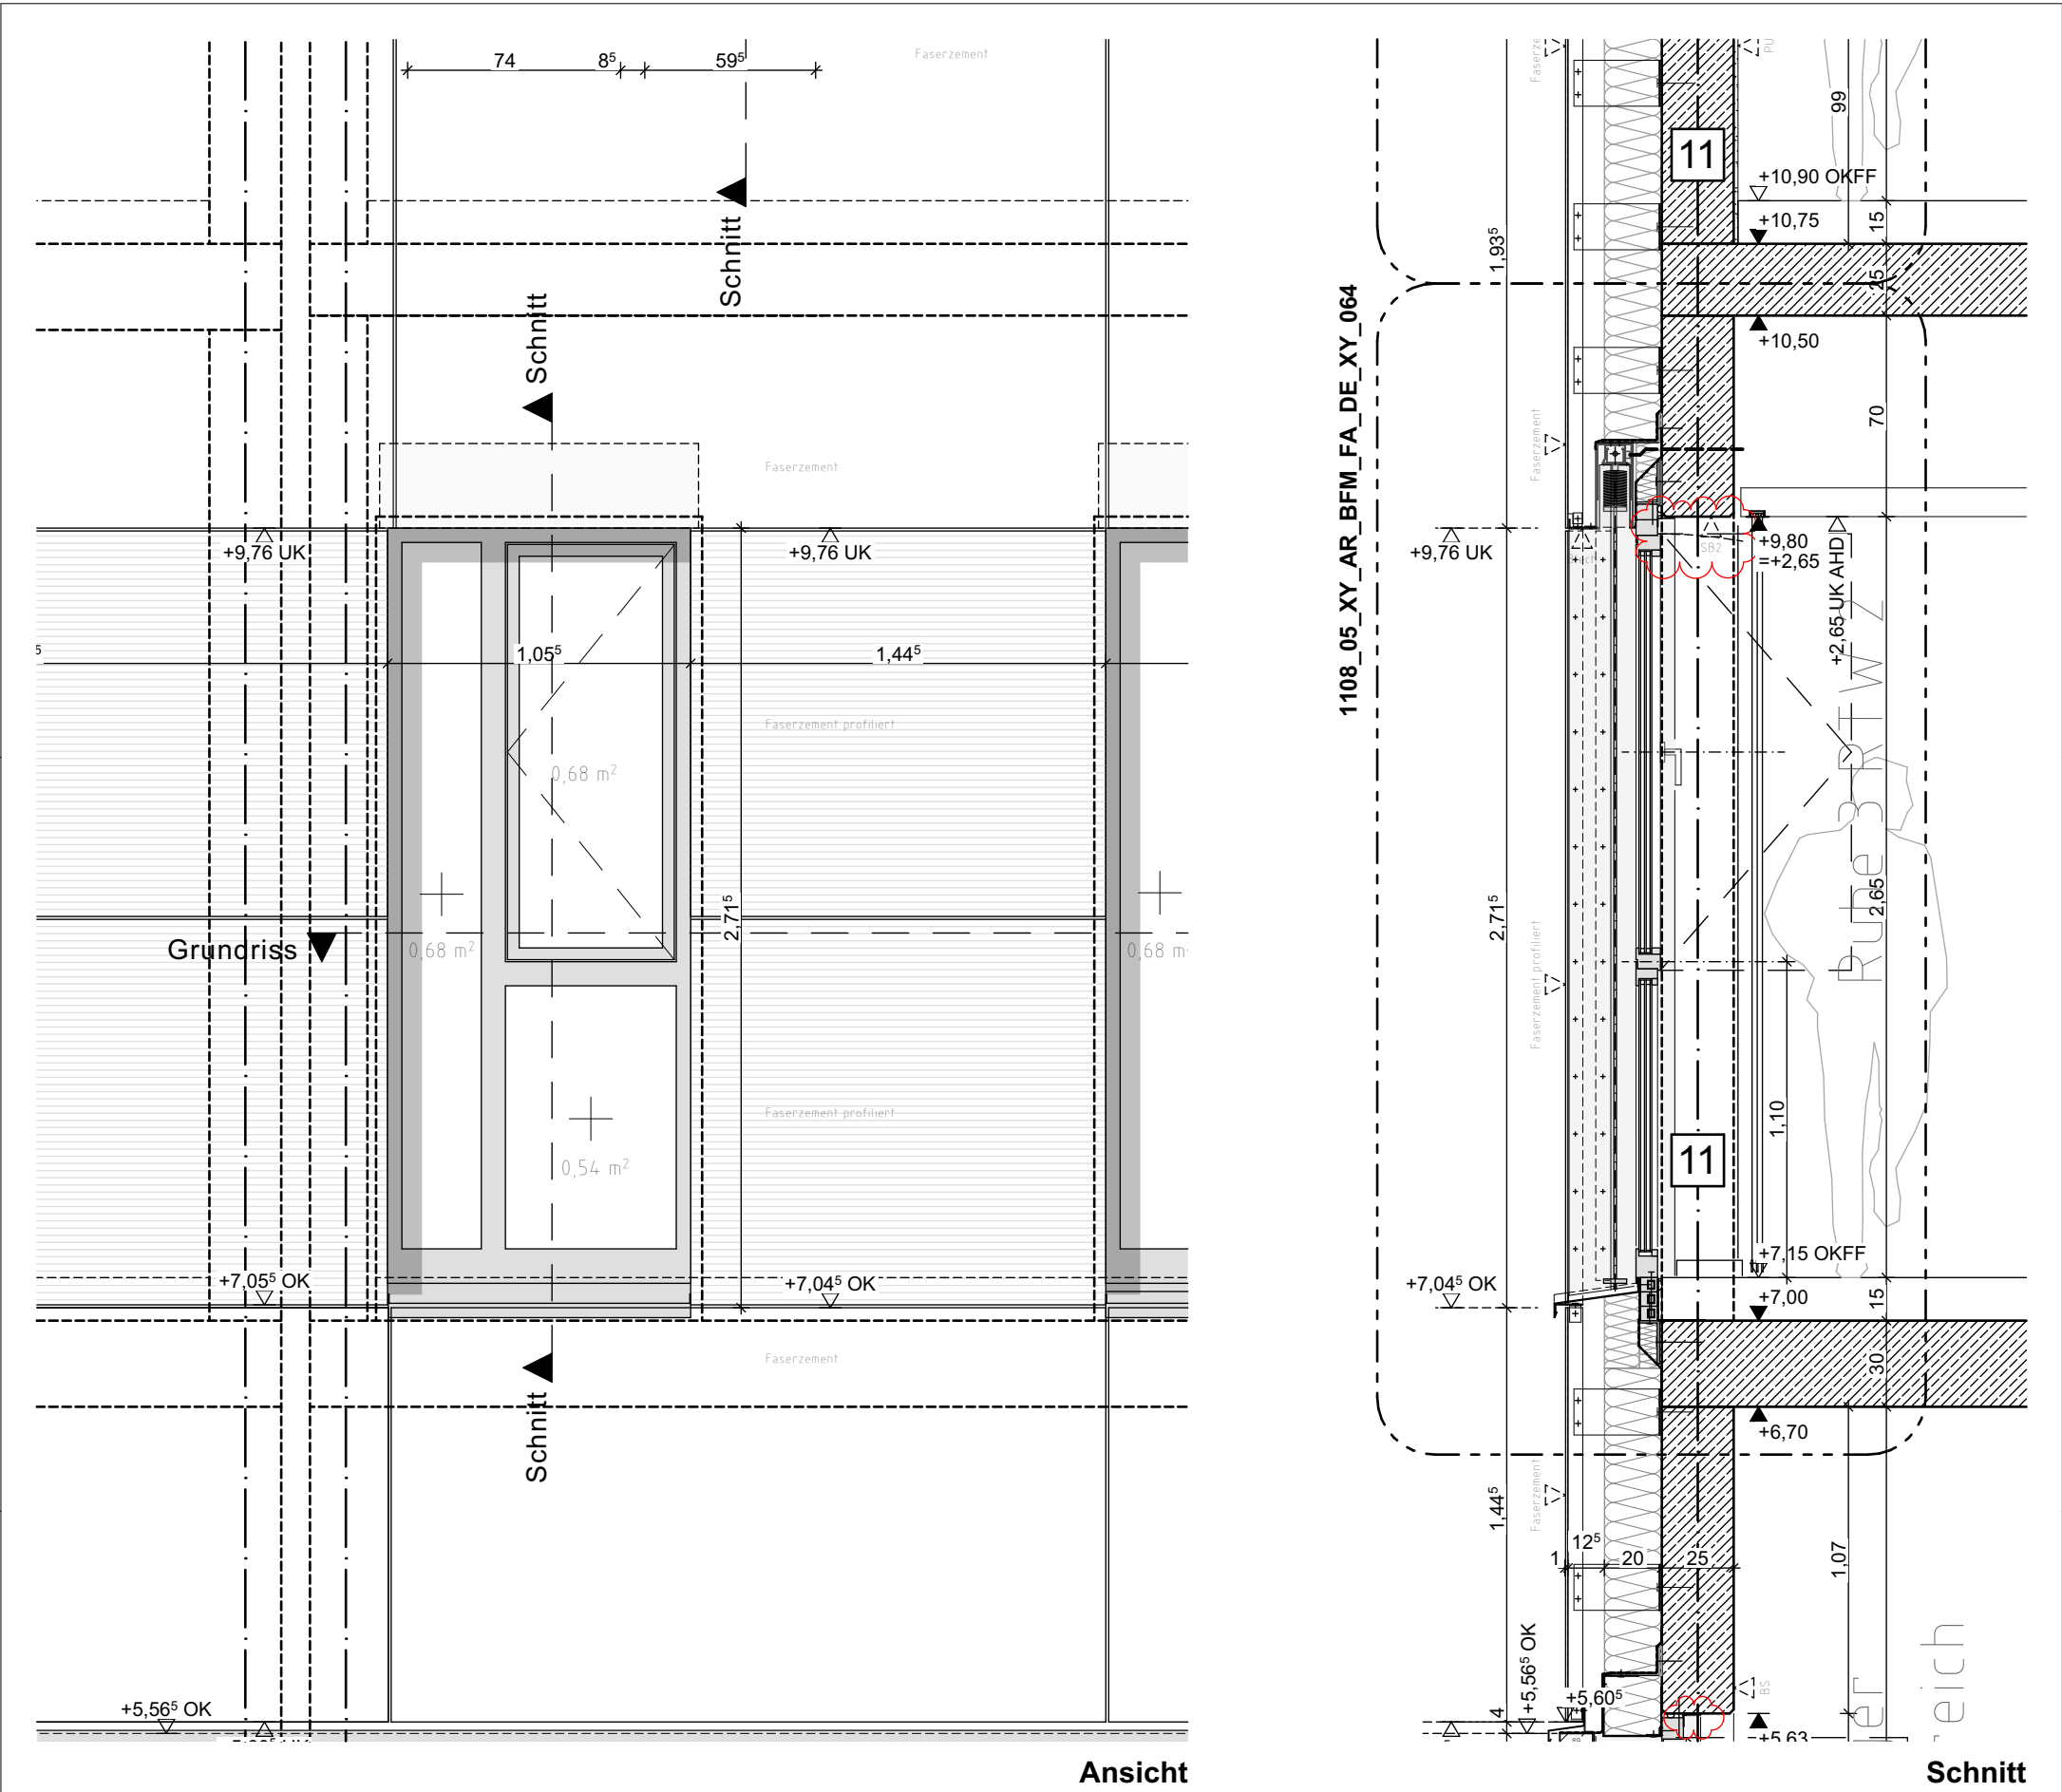

Bauherr: Stadt Lüdenschoid Zentrale Gebäudewirtschaft Stadt Lüdenschoid Gustav-Adolf-Straße 4 58507 Lüdenschoid www.luedenschoid.de	Generalplaner: B F M ARCHITEKTEN Unter den Ulmen 106 50968 Köln 357@bfm-architektur.de Tel: 0221 / 888 837-0 Planverfasser: B F M ARCHITEKTEN Unter den Ulmen 106 50968 Köln 357@bfm-architektur.de Tel: 0221 / 888 837-0	Projekt: Neubau Hauptamtliche Feuer- und Rettungswache Lüdenschoid Wiesenstraße / Altenaer Str. 58507 Lüdenschoid Gemarkung: Lüdenschoid-Stadt Flur: 047 Flurstücke: 85	Planinhalt: Fenster bodentief 1.OG Übersicht
			GEZ.: dk GEPR.: us FORMAT: DIN A3 [420x297] MAßSTAB: 1:25 STAND: 23.06.2026
			PROJEKT PHASE GEBÄUDE ERSTELLER VERFASSER PLAN-INHALT PLAN-ART EBENE NUMMER INDEX PLANUN-STATUS
			1108 05 XY AR BFM FA DE XY 0063 b P