

Legende:

- Gewerk Rohbau --

1.01

Außenwand, Stahlbeton, d=250 mm, nach statischer Erfordernis

1.02

Geschossdecke, Stahlbeton, d=300 mm, nach statischer Erfordernis

1.03

Geschossdecke, Stahlbeton, d=250 mm, nach statischer Erfordernis

1.04

Außenwand, Stahlbeton, d=300 mm, nach statischer Erfordernis

-- Gewerk Fenster+Außentüren --

2.01

Fensterbank außen, Aluminiumblech gekantet mit
unterseitiger Antidröhnbeschichtung, Abwicklung von
ca. 420 mm, Farbe wie Fensterprofile

2.02

vollflächig selbstklebende, diffusionsdichte und luftdichte Folie für
den Baukörperanschluss, Breite: ca. 300 mm

2.03

Fenster-Basisprofile mit Quadratrohrverstärkung,
150 mm Gesamthöhe

2.04

vollflächig selbstklebende, diffusionsoffene und luftdichte Folie für
den Baukörperanschluss, Typ WZ, Mineralwolle, WLG 035, d=80 mm

2.05

Wärmedämmung, Typ WZ, Mineralwolle, WLG 035, d=80 mm

2.06

Stahlwinkel, 150x70x6 mm, auf thermischer Trennung,
nach statischer Erfordernis

2.07

Wärmedämmung, Typ WZ, Mineralwolle, WLG 035, d=120 mm

2.08

Fensterelement, Dreh-Kippflügel und Festverglasung,
Fensterrahmen aus thermisch getrennten pulverbeschichteten
Aluminiumprofilen, Farbe nach Bemusterung AG,
U-Wert Gesamt= 0,90 W/(m²K) Dreischeiben-Isolierverglasung
Komprimband/Polymereimpregniertes PUR-Dichtband,
diffusionsdicht

2.09

Unterkonstruktion für Laibungsblech, Aluminium, 2-fach gekantet,
d=3 mm, an Raffstoresebene befestigt

2.11

Laibungsblech, Aluminium, ca. 3000x150 mm, d=3 mm,
auf 3.06 und 6.09 befestigt sichtbare Flächen Farbe wie
Fensterprofile

2.12

Laibungsblech Sturz, Aluminium gekantet,
Abwicklung ca. 130 mm, Farbe wie Fensterprofile

-- Gewerk Sonnenschutz --

3.01

Raffstore U-Blende, pulverbeschichtet, Farbe wie Fensterprofile
nach Bemusterung AG

3.02

Raffstore als Sonnenschutz, motorisch betrieben und schienengeführt,
randgebördelte Aluminium Lamelle 80 mm breit, einbrennlackiert,
Leitkordel und Aufzugband schwarz, ellipsenförmige Endschiene
Aluminium, pulverbeschichtet, Farbe nach Bemusterung AG
Konsolengebügel, Stahl verzinkt, ca. 170x100x50x8 mm,
auf thermischer Trennung, nach statischer Erfordernis

3.03

Wärmedämmung, Typ WZ, Mineralwolle, hydrophobiert, WLG 035,
d=80 mm

3.04

Führungsschiene, 27,5x153 mm, Farbe wie Fensterprofile

3.05

Faserzementfassade --

6.01

Wärmedämmung, Typ WZ, Mineralwolle, hydrophobiert, WLG 035,
d=200 mm, schwarz kaschiert

6.02

Lufschicht, d=ca. 75 mm

6.03

L-Wandkonsole auf thermischer Trennung, Edelstahl,
Ausladung=300 mm, Höhe nach statischer Erfordernis

6.04

senkrecht T-Tragprofil 120/60 d=2 mm (hinter Fuge) oder
L-Tragprofil 42/52 d=2 mm (in der Fläche), Aluminium,
nach statischer Erfordernis

6.05

ebene Fassadentafel aus Faserzement, d=ca. 10 mm
nach Plattengröße, sichtbar befestigt (genietet), Befestigung AG
farblich auf Fassadentafel abgestimmt, nach Bemusterung AG

6.06

EPDM-Bahn, Breite= ca.400 mm

6.09


L-Profil 52/52 d=2 mm, Aluminium, nach statischer Erfordernis

6.10

Unterkonstruktion aus 2-fach gekanteten Alublech, d=3 mm,
Abwicklung ca. 150 mm, Farbe wie Fensterbank nach
Bemusterung AG

6.11

Wärmedämmung, Typ WZ, Mineralwolle, hydrophobiert, WLG 035,
d=100 mm, schwarz kaschiert

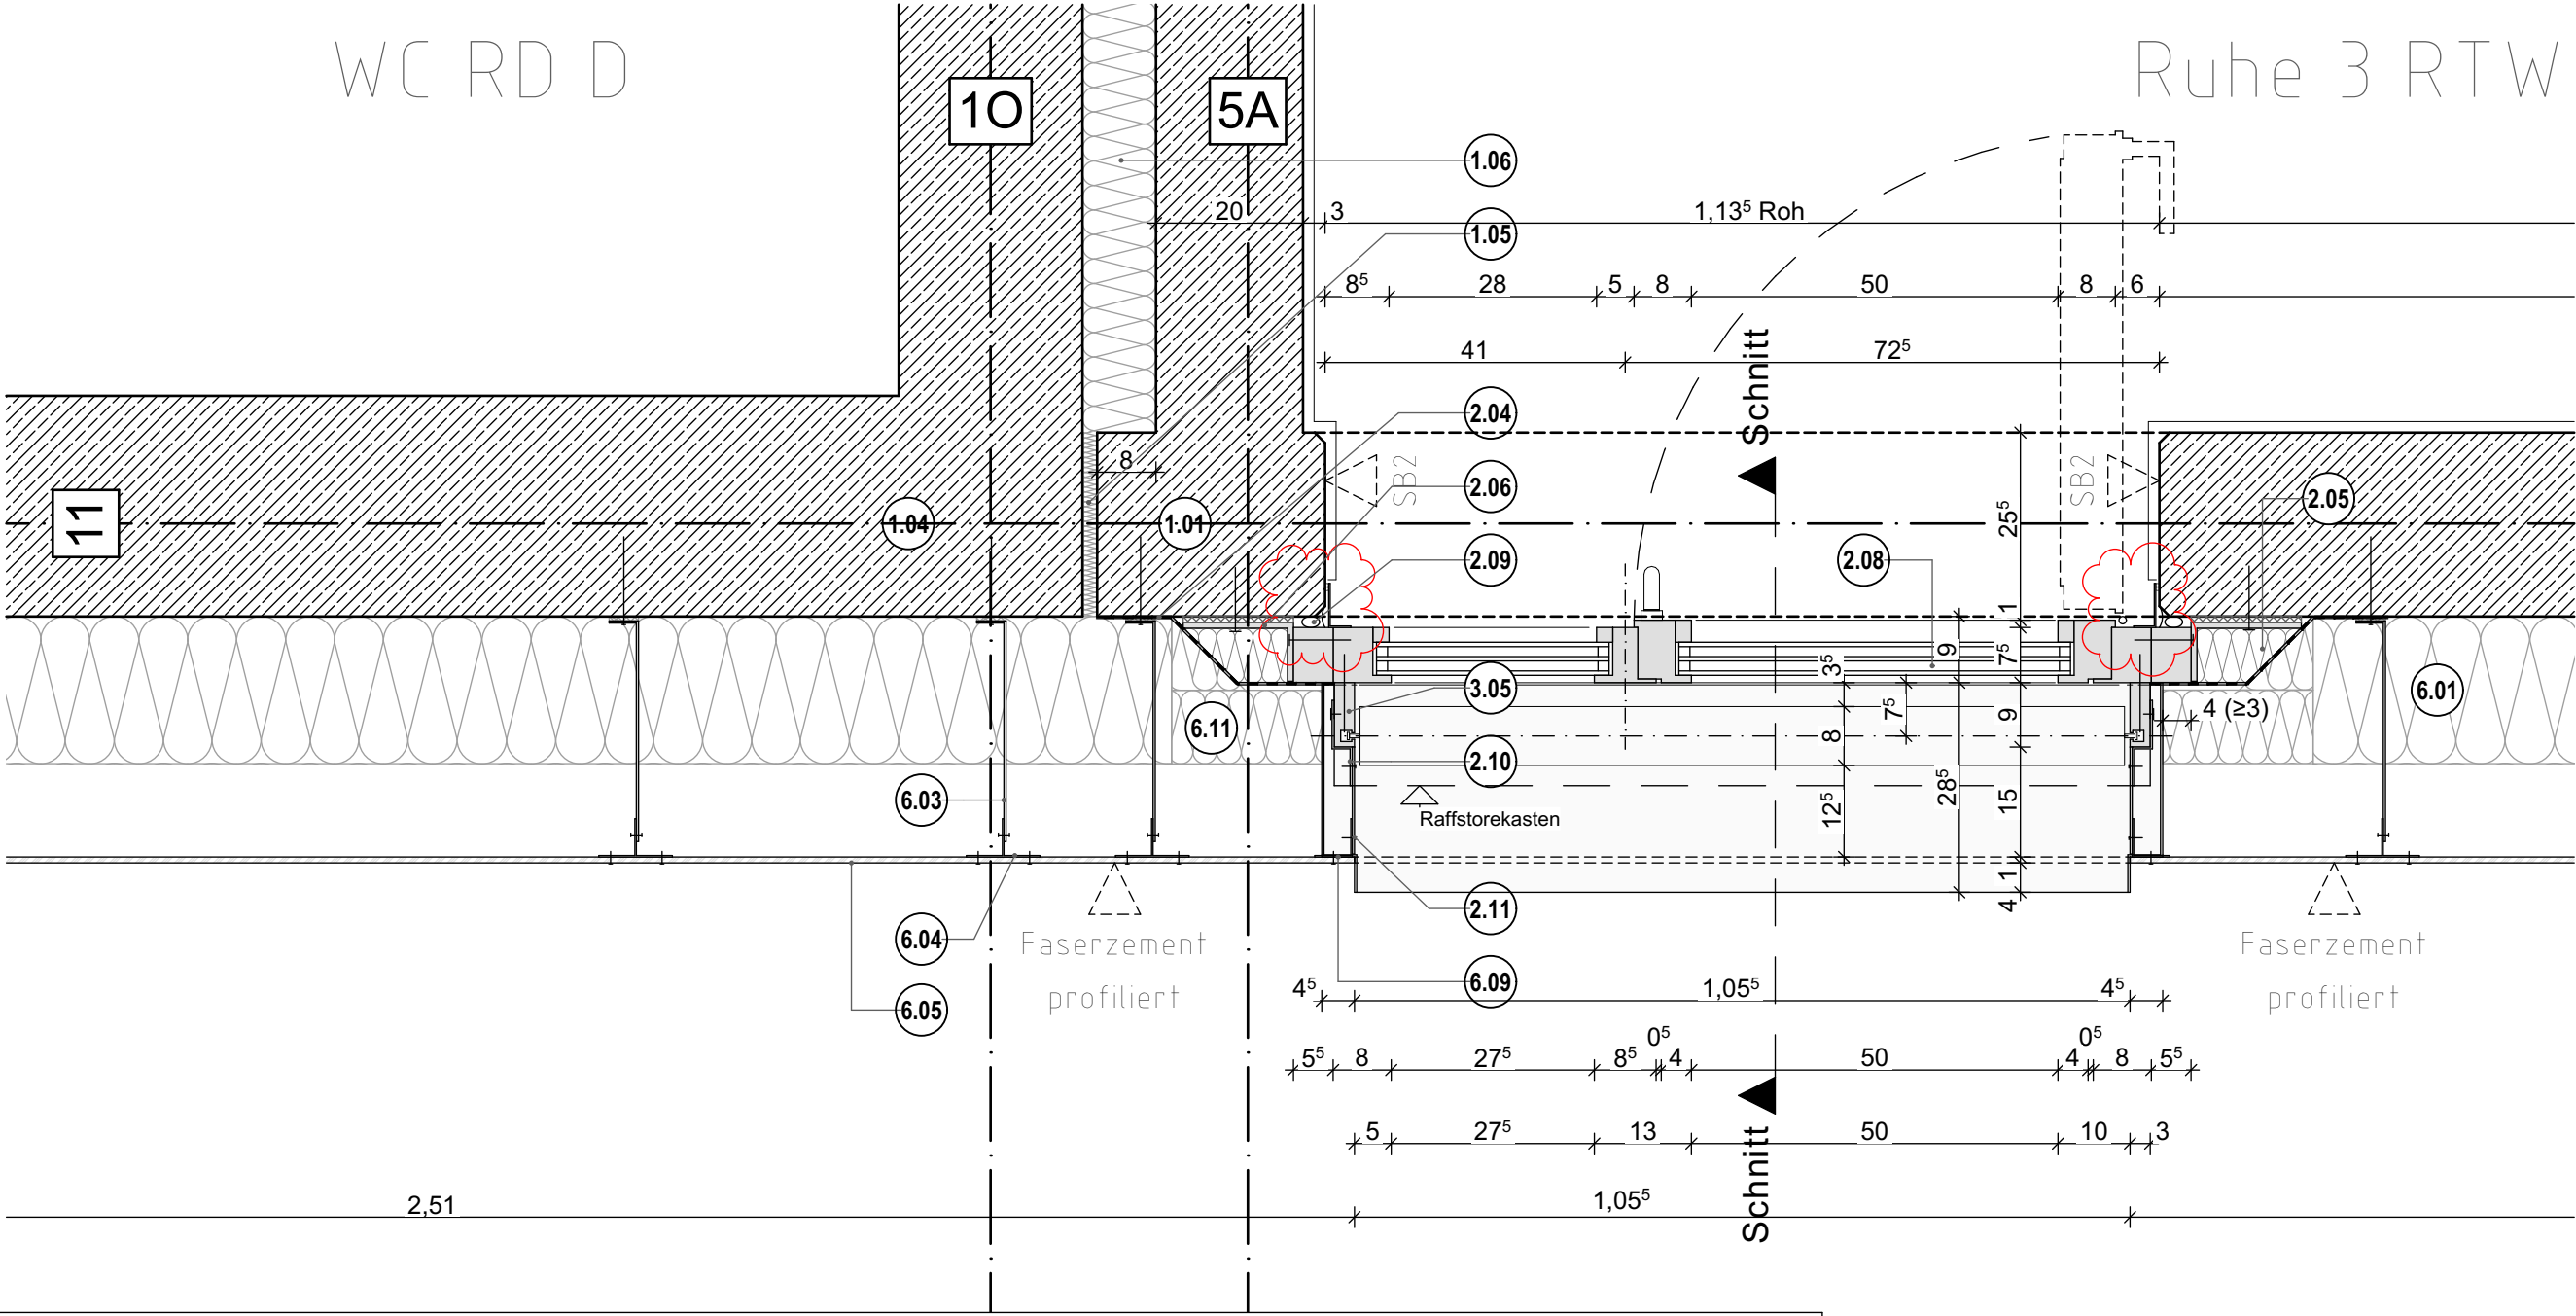

Bauherr:



**Zentrale
Gebäudewirtschaft
Stadt Lüdenscheid**
Gustav-Adolf-Straße 4
58507 Lüdenscheid
www.luedenscheid.de

Generalplaner:



BFM Architekten
Unter den Ulmen 106
50968 Köln
357@bfm-architektur.de
Tel: 0221 / 888 837-0

Projekt:

**Neubau Hauptamtliche
Feuer- und Rettungswache Lüdenscheid**
Wiesenstraße / Altenaer Str.
58507 Lüdenscheid

b	23.06.2026	0201	Planfortschreibung	David Kretschmer
a	08.04.2026	0131	Planfortschreibung	David Kretschmer
0	12.09.2025	0081	Erstausgabe	David Kretschmer
Index	Datum	Nr.	Änderung	gez.

Planinhalt:

Fenster bodentiefl 1.OG seilt. Anschluss

GEZ.: dk	GEPR.: us	FORMAT: DIN A3 (420x297)	MAßSTAB: 1:10	STAND: 23.06.2026
PROJEKT	GEBAUDE	VERFASSER	EBENE	PLAN-STATUS
1108	05	BFM	XY	INDEX
		FA	DE	NUMMER
			0065	
				P