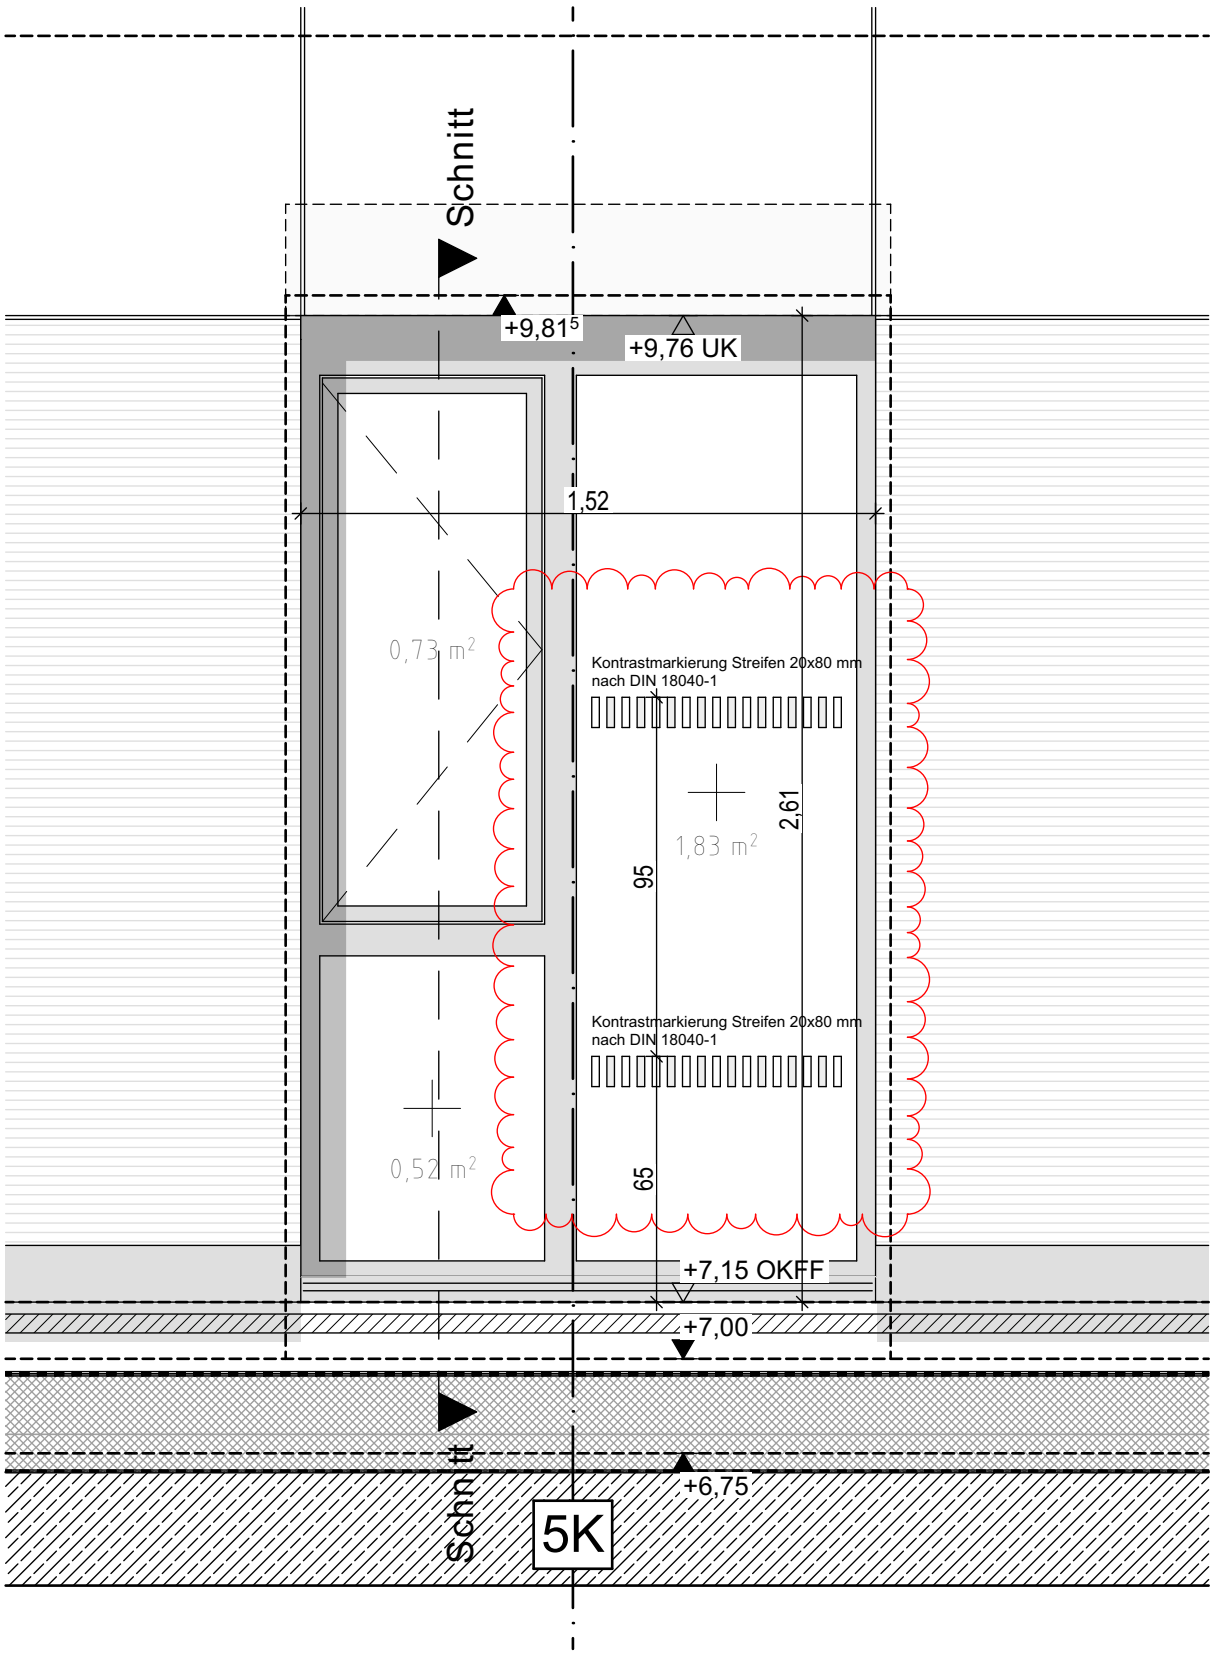

Ansicht

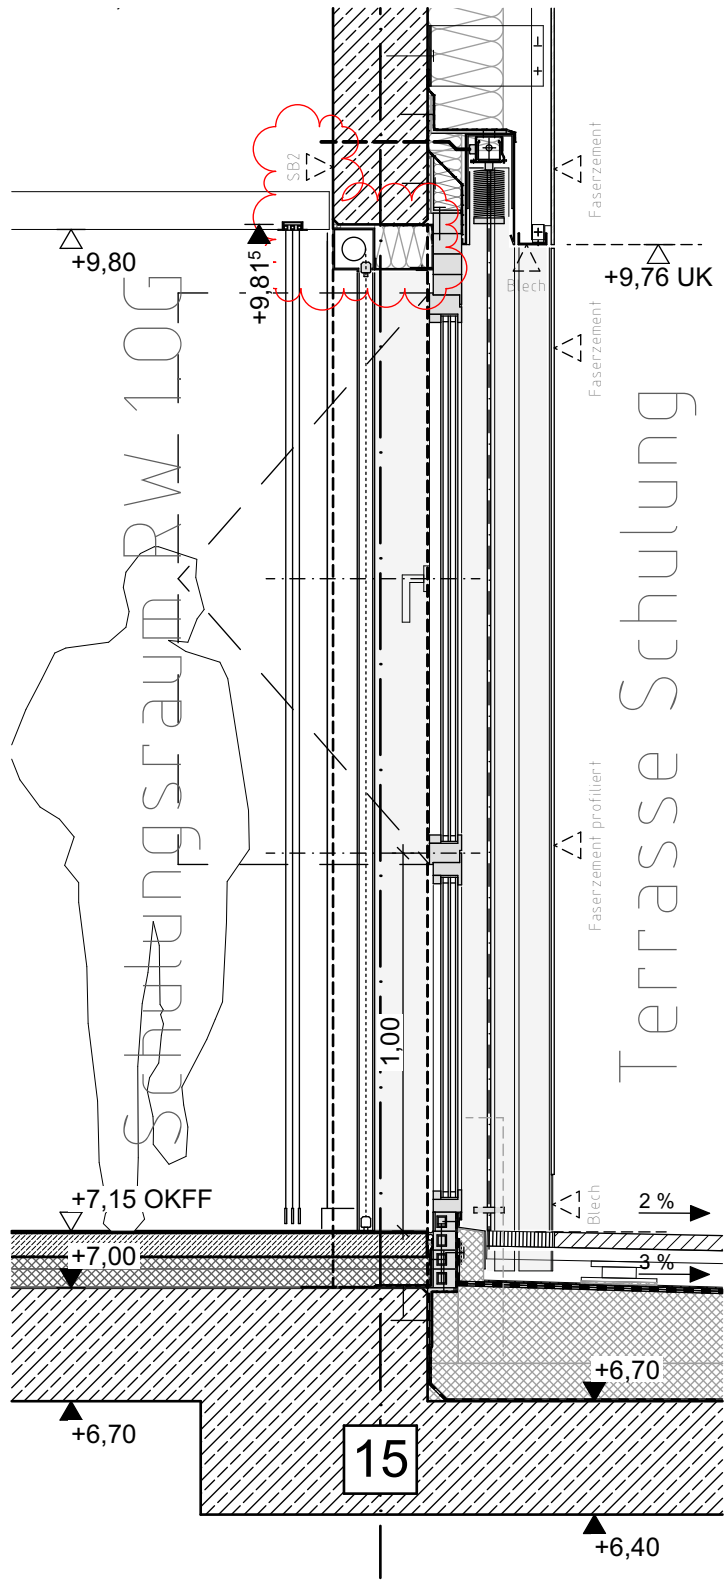

Schnitt

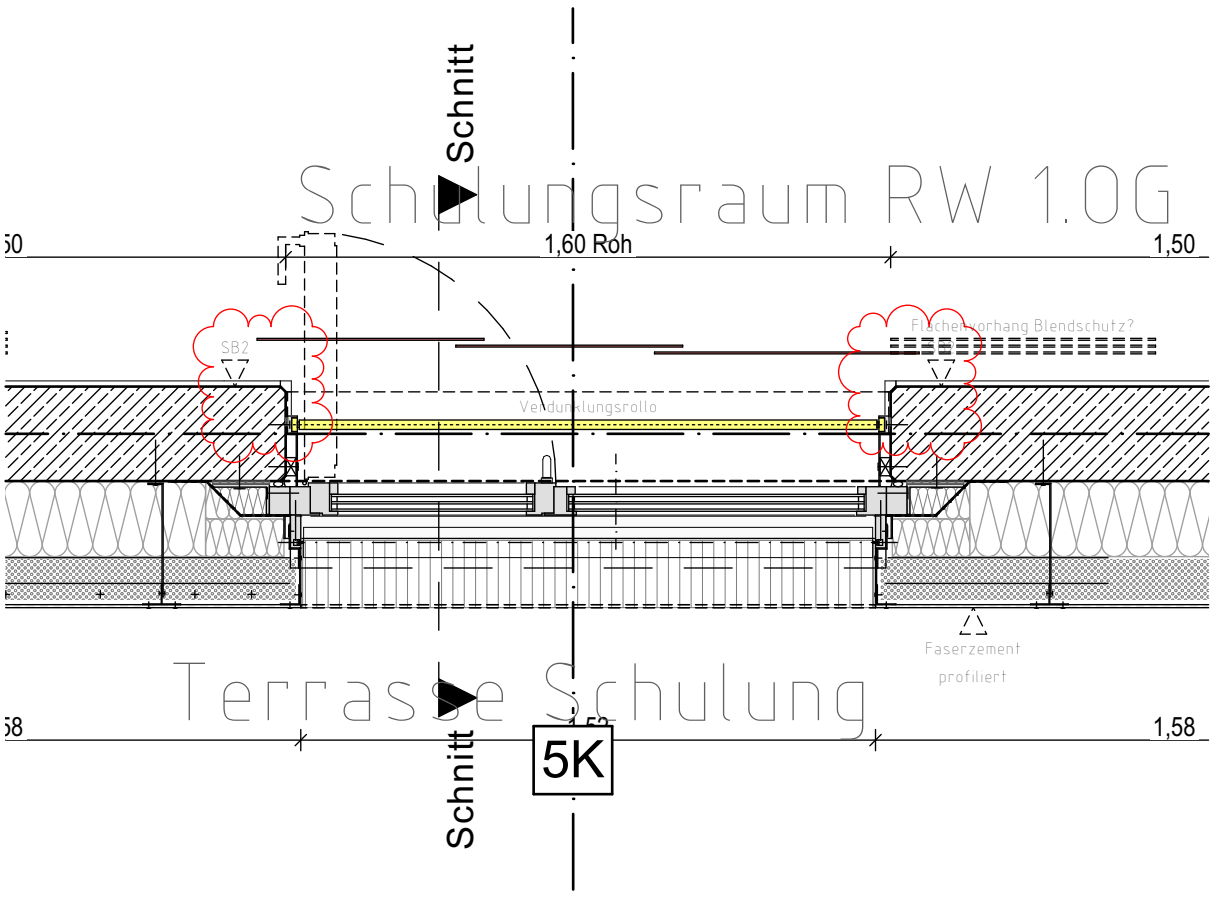

Grundriss

Bauherr: Stadt Lüdenscheid **Zentrale Gebäudewirtschaft Stadt Lüdenscheid** Gustav-Adolf-Straße 4 58507 Lüdenscheid www.luedenscheid.de	Generalplaner: **BFM Architekten** Unter den Ulmen 106 50968 Köln 357@bfm-architektur.de Tel: 0221 / 888 837-0	Projekt: **Neubau Hauptamtliche Feuer- und Rettungswache Lüdenscheid** Wiesenstraße / Altenaer Str. 58507 Lüdenscheid Gemarkung: Lüdenscheid-Stadt Flur: 047 | Flurstücke: 85					Planinhalt: **Fenster Terrasse Übersicht**								
	Planverfasser: **BFM Architekten** Unter den Ulmen 106 50968 Köln 357@bfm-architektur.de Tel: 0221 / 888 837-0	b	23.06.2026	0201	Planfortschreibung	Dawid Kirchhoff	GEZ.: **dk**		GEPR.: **us**		FORMAT: **DIN A3 [420x297]**		MAßSTAB: **1:20**		STAND: **23.06.2026**
		a	08.04.2026	0162	Planfortschreibung	Dawid Kirchhoff	PROJEKT	PHASE	GEBÄUDE	ERSTELLER	VERFASSER	PLAN-INHALT	PLAN-ART	EBENE	NUMMER	INDEX	PLANUN-STATUS
		0	12.01.2026	0104	Erstausgabe	Dawid Kirchhoff	**1108**	**05**	**XY**	**AR**	**BFM**	**FA**	**DE**	**XY**	**0067**	**b**	**P**
		Index	Datum	Nr.	Änderung	gez.											