


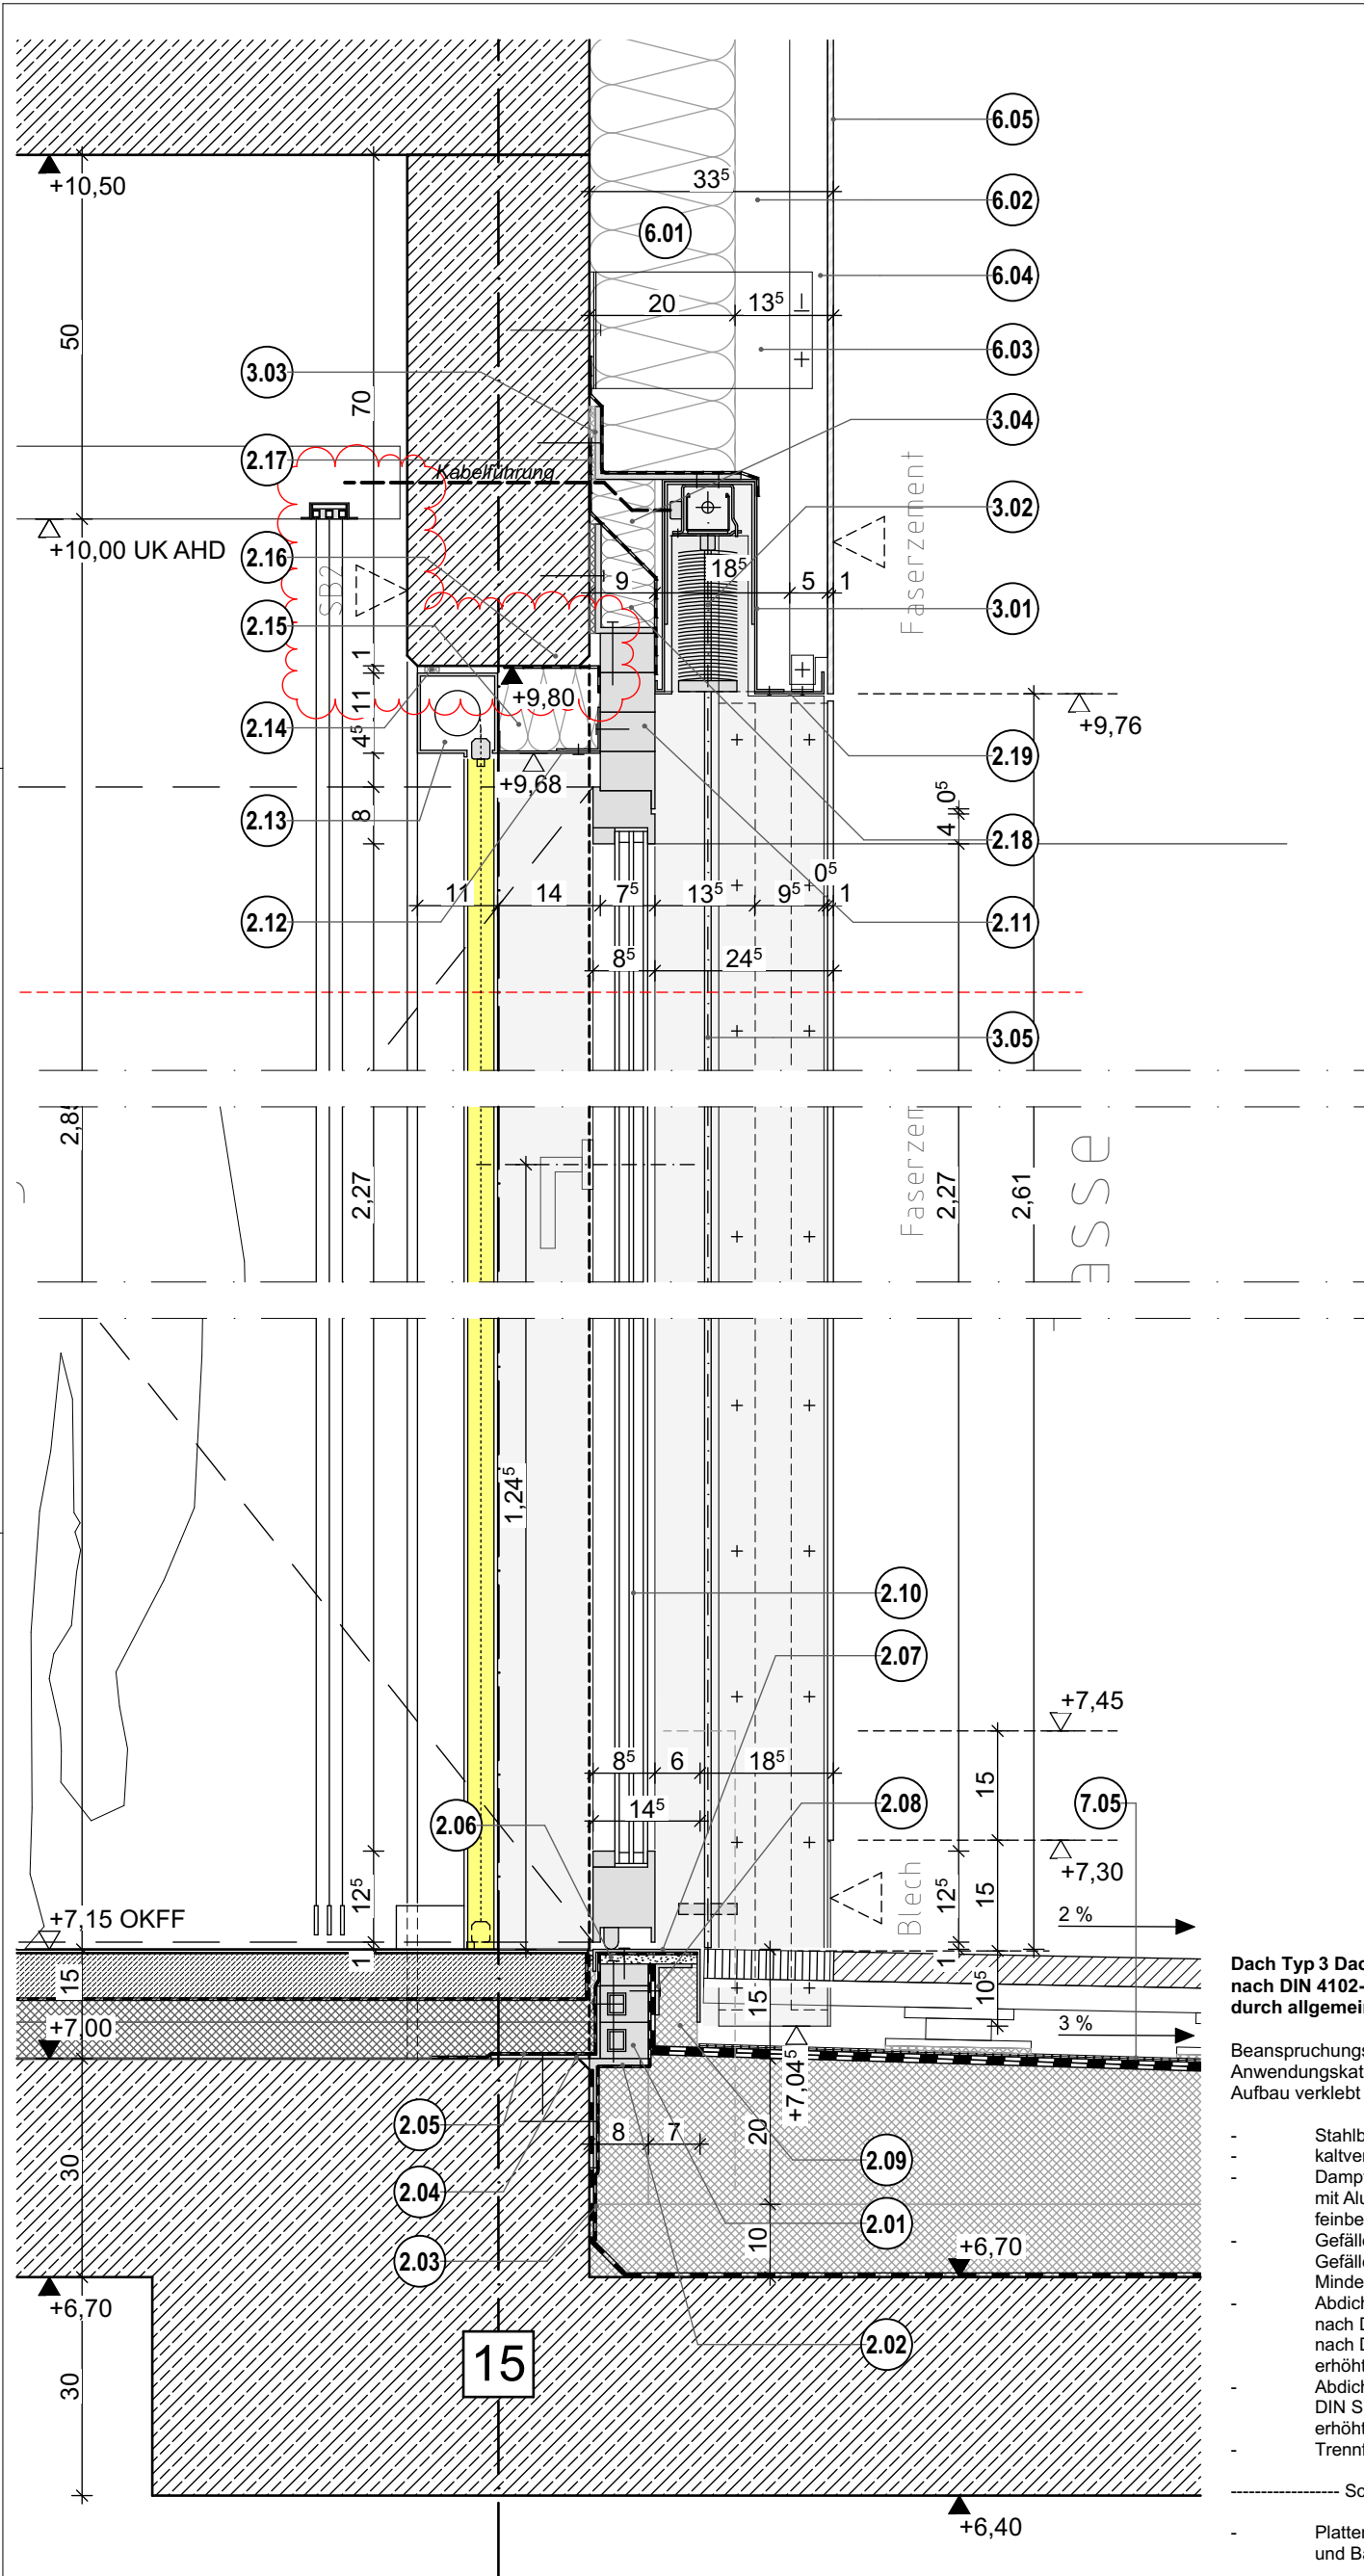

Legende:	
-- Gewerk Fenster+Außentüren --	
2.01	Fenster-Basisprofile mit Quadratrohrverstärkung, 130 mm Gesamthöhe
2.02	Stahlwinkel, 150x70x10 mm, l= ca. 2000 mm auf thermischer Trennung, nach statischer Erfordernis
2.03	Wasserdichtes, diffusionsoffenes und elastisches Dichtfoliensystem für den Außenbereich mit selbstklebestreifen, Sd-Wert: <1m, Breite: ca. 500 mm
2.04	Türschwellenbefestigung aus Stahlblech, d=4 mm, Abwicklung ca. 250 mm, mit Dübeln befestigt
2.05	vollflächig selbstklebende, diffusionsdichte und luftdichte Folie für den Baukörperanschluss, Breite: ca. 400 mm
2.06	Purenit, d=15 mm
2.07	Abdeckung Schwelle aus Edelstahlblech, rutschhemmend, 2-fach gekantet, 30x150x100 mm, d= 5 mm, Abwicklung ca. 280 mm
2.08	Stahlwinkel, 70x50x5 mm, l= ca. 2000 mm, nach statischer Erfordernis
2.09	Wärmedämmung, XPS, Typ WAA, WLG 035, d= ca. 60 mm, Druckfestigkeit 300=kPa
2.10	Fensterelement, bodentief, 2 flügelig, Dreh-Kippflügel, Fensterrahmen aus thermisch getrennten pulverbeschichteten Aluminiumprofilen, Farbe nach Bemusterung AG, U-Wert Gesamt= 0,90 W/(m²K) Dreischeiben-Isolierverglasung
2.11	Rahmenaufdopplung aus thermisch getrennten pulverbeschichteten Aluminiumprofilen, Farbe wie Fensterrahmen nach Bemusterung AG
2.12	Laibungsblech innen, Aluminium, 1-fach gekantet, Abwicklung ca. 185 mm, Farbe wie Fensterprofile
2.13	Unterkonstruktion Alu-Winkel, 60x60x4 mm an Fensterrahmen befestigt im Sturzbereich und mit Distanzklötzen in der Laibung
2.14	Vertikale Verdunklung, Rolladenkasten 4-seitig geschlossen, ca. 110x110 mm mit Revisionsblende, Endschiene 25x28 mm
2.15	Dichtungskeder, Führungsschiene 26x46 mm, Aluminium stranggepresst, sichtbare Aluminiumteile pulverbeschichtet in Farbe der Fensterprofile nach Bemusterung AG, Verdunklungsbehang aus Polyester mit PVC-Beschichtung, B1 schwer entflammbar, Farbe Verdunklungsstoff nach Bemusterung AG
2.16	Kompriband
2.17	Wärmedämmung, Typ DZ, Mineralwolle, WLG 035, d=140 mm
2.18	vollflächig selbstklebende, diffusionsdichte und luftdichte Folie für den Baukörperanschluss, Breite: ca. 200 mm
2.19	vollflächig selbstklebende, diffusionsdichte und luftdichte Folie für den Baukörperanschluss, Breite: ca. 350 mm
2.20	Wärmedämmung, Typ WZ, Mineralwolle, WLG 035, d=80 mm
2.21	Laibungsblech Sturz, Aluminium gekantet, Abwicklung ca. 140 mm, Farbe wie Fensterprofile
-- Gewerk Sonnenschutz --	
3.01	Raffstore U-Blende auf Konsolenbügel, Aluminium, pulverbeschichtet, Farbe wie Fensterprofile nach Bemusterung AG
3.02	Raffstore als Sonnenschutz, motorisch betrieben und schienengeführt, randgebördelte Aluminium Lamelle 80 mm breit, einbrennlackiert, Leitkordel und Aufzugband schwarz, ellipsenförmige Endschiene Aluminium, pulverbeschichtet, Farbe nach Bemusterung AG
3.03	Konsolenwinkel, Stahl verzinkt, ca. 170x100x50x8 mm, auf thermischer Trennung, nach statischer Erfordernis
3.04	Wärmedämmung, Typ WZ, Mineralwolle, hydrophobiert, WLG 035, d=80 mm
3.05	Führungsschiene, 27,5x87,5 mm, Farbe wie Fensterprofile
3.06	Laibungsblech, Aluminium, 3-fach gekantet, Abwicklung ca. 200 mm, Farbe wie Führungsschiene
-- Gewerk Faserzementfassade --	
6.01	Wärmedämmung, Typ WZ, Mineralwolle, hydrophobiert, WLG 035, d=200 mm, schwarz kaschiert
6.02	Luftschicht, d=ca. 75 mm
6.03	L-Wandkonsole auf thermischer Trennung, Edelstahl, Ausladung=300 mm, Höhe nach statischer Erfordernis
6.04	senkrechtes T-Tragprofil 120/60 d=2 mm (hinter Fuge) oder L-Tragprofil 42/52 d=2 mm (in der Fläche), Aluminium, nach statischer Erfordernis
6.05	ebene Fassadentafel aus Faserzement, d=ca. 10 mm nach Plattengröße, sichtbar befestigt (genietet), Befestigung farblich auf Fassadentafel abgestimmt, nach Bemusterung AG
-- Gewerk Dachdecker --	
7.05	Schutz- und Antirutschmatte aus Gummigranulat, d=3 mm

Dach Typ 3 Dachterrasse 1.OG Harte Bedachung nach DIN 4102-7, DIN EN 13501-5 und Nachweis durch allgemein bauaufsichtliches Prüfzeugnis (abp)

Beanspruchungsklasse: B_{ROOF} (t1)
Anwendungskategorie: K2
Aufbau verklebt

- Stahlbetondecke
- kaltverarbeitbarer bituminöser Voranstrich
- Dampfsperre, Elastomerbitumen-Schweißbahn, mit Aluminiumverbundträger und Glasvlieseinlage, feinbestreut, d= 4mm, s_p≥1500 m
- Gefälledämmung, Druckfest und Wasserresistent EPS, Typ DAA ds, WLG 035, Gefälle 3% bzw. Loggia Speiseraum 2%
- Mindestdicke d=120 mm, im Mittel d=140 mm, auf Dampfsperrbahn geklebt
- Abdichtung 1. Lage: Kaltselbstklebende Top-Elastomerbitumen- Unterlagsbahn nach DIN EN 13707, DU/E1 PYE- KTG- KSP, Dicke d ≥ 3,5 mm, nach DIN SPEC 20000-201, jedoch mit gegenüber den Normen erhöhten technischen Werten
- Abdichtung 2. Lage: Polymerbitumen Schweißbahn nach DIN EN 13707 und DIN EN 13969, DIN SPEC 20000-201DO/E1 PYE/PYP-KTP- 300 S5 jedoch mit gegenüber den Normen erhöhten technischen Werten, Dicke d > 5 mm, wurzelfest, Oberseite beschiefert
- Trennflies

----- Schnittstelle zu Außenanlagenplanung -----

- Plattenbelag auf Stelzlager, extensive Dachbergrünung und Baumbeste gem. Angaben Reepel + Schirmer

Stadt Lüdenschheid Zentrale Gebäudewirtschaft Stadt Lüdenschheid Gustav-Adolf-Straße 4 58507 Lüdenschheid www.luedenschheid.de	Generalplaner: B F M ARCHITEKTEN Unter den Ulmen 106 50968 Köln 357@bfm-architektur.de Tel: 0221 / 888 837-0	Projekt: Neubau Hauptamtliche Feuer- und Rettungswache Lüdenschheid Wiesenstraße / Altenaer Str. 58507 Lüdenschheid Gemarkung: Lüdenschheid-Stadt Flur: 047 Flurstücke: 85				Planinhalt: Terrassentür Boden+Sturz											
	Planverfasser: B F M ARCHITEKTEN Unter den Ulmen 106 50968 Köln 357@bfm-architektur.de Tel: 0221 / 888 837-0					GEZ.: dk GEPR.: us				FORMAT: DIN A3 [420x297] MAßSTAB: 1:10, 1:1,100				STAND: 23.06.2026			
						PROJEKT	PHASE	GEBÄUDE	ERSTELLER	VERFASSER	PLAN-INHALT	PLAN-ART	EBENE	NUMMER	INDEX	PLANUN-STATUS	
		b	23.06.2026	0201	Planfortschreibung												
		Index	Datum	Nr.	Änderung												
					Dawid Kirchhoff	1108	05	XY	AR	BFM	FA	DE	XY	0071	b	P	
					gez.												