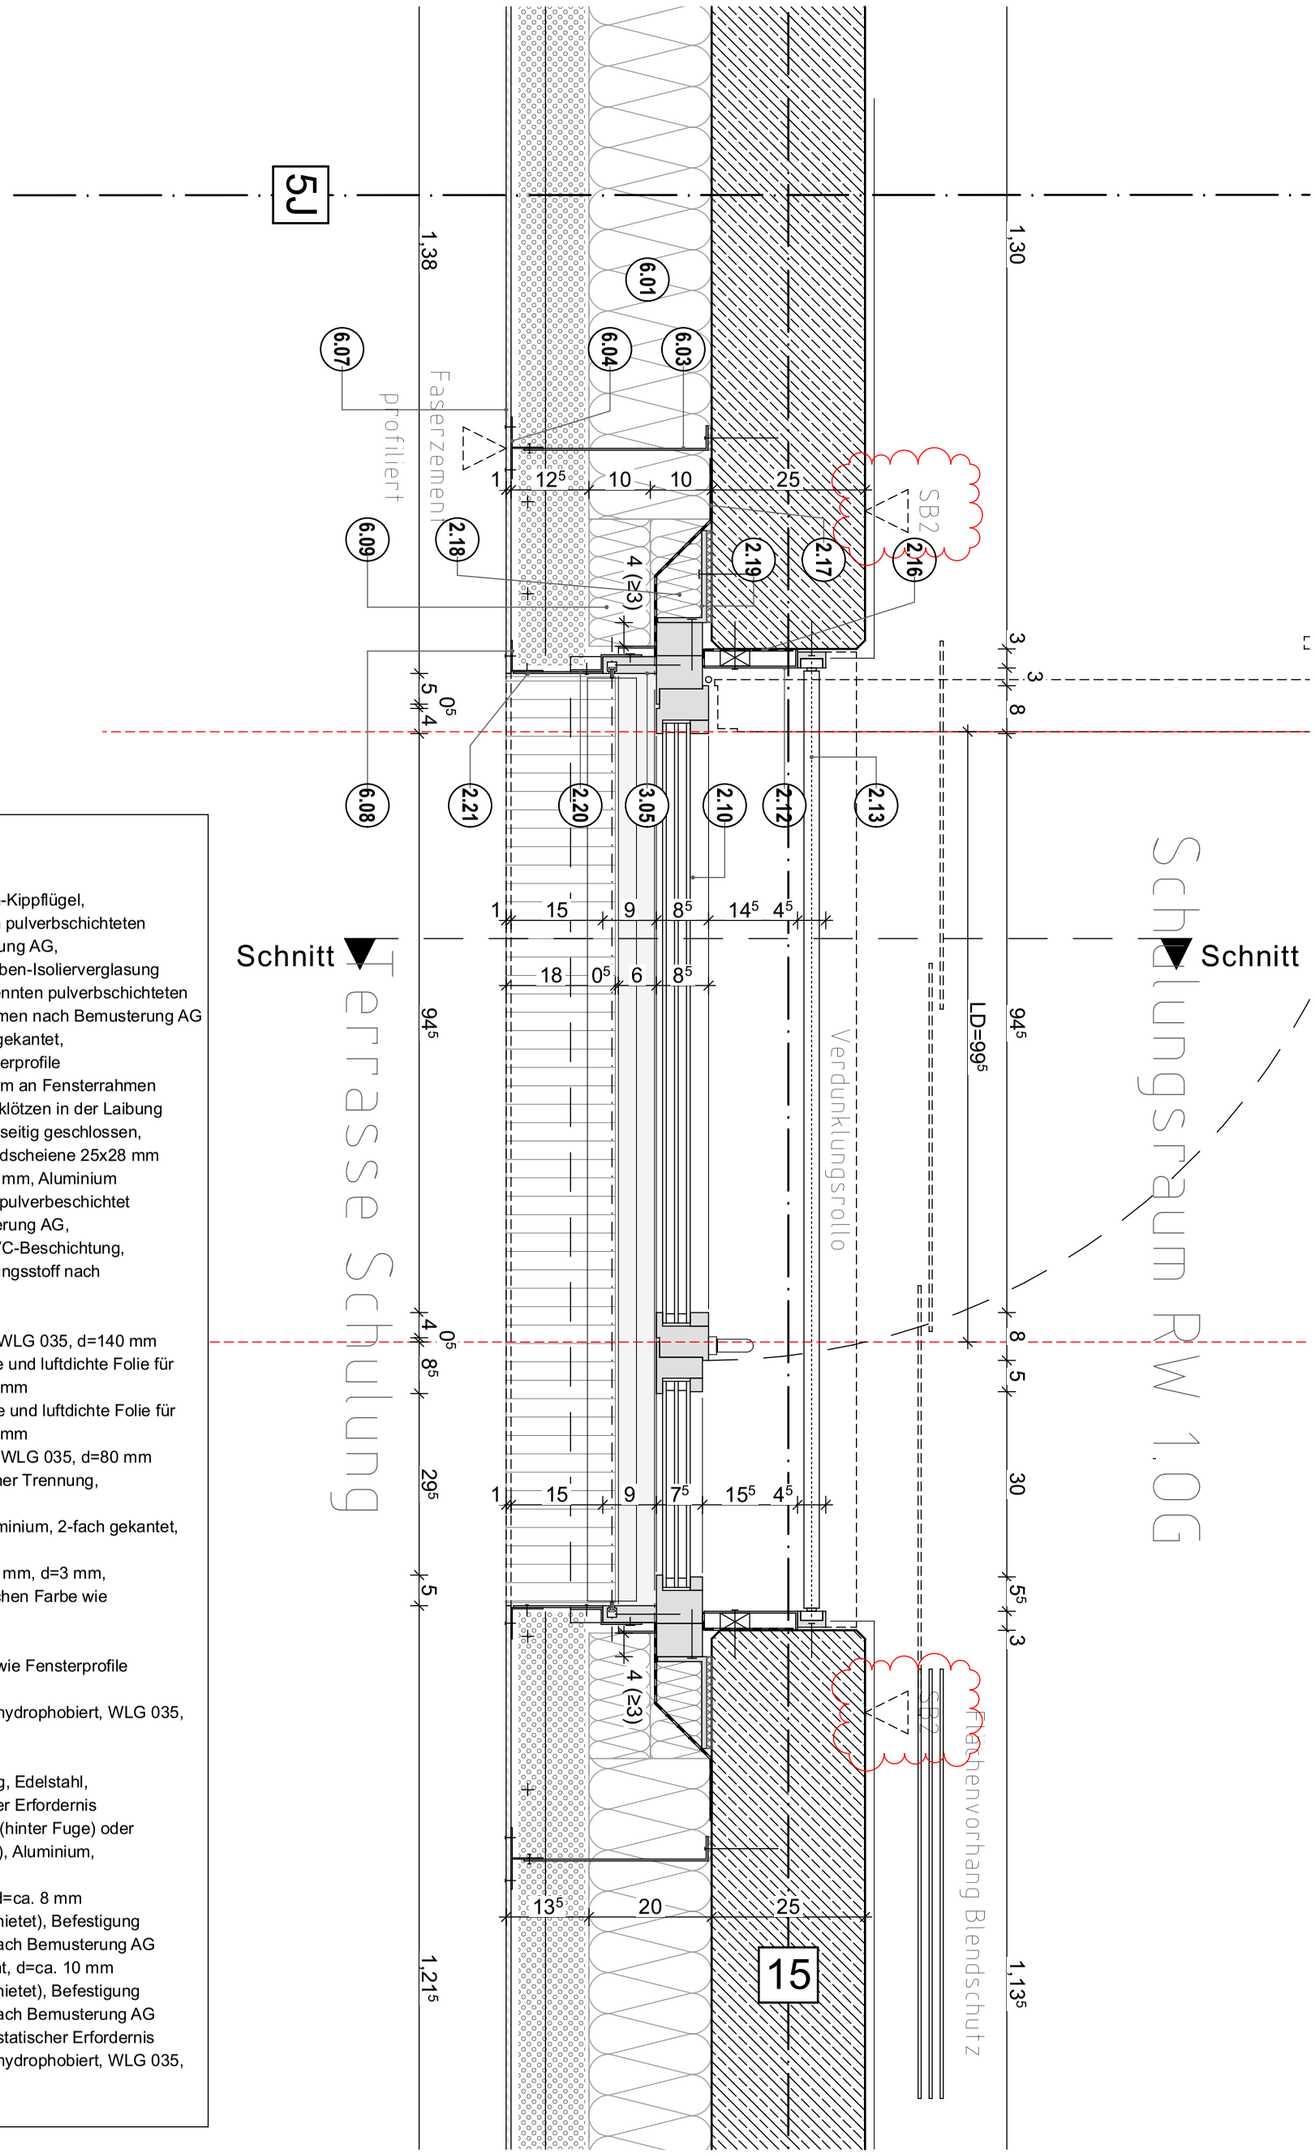

Legende:

-- Gewerk Fenster+Außentüren --

2.10 Fensterelement, bodentief, 2 flüglig, Dreh-Kippflügel, Fensterrahmen aus thermisch getrennten pulverbschichteten Aluminiumprofilen, Farbe nach Bemusterung AG, U-Wert Gesamt= 0,90 W/(m²K) Dreischeiben-Isolierverglasung

2.11 Rahmenaufdopplung aus thermisch getrennten pulverbschichteten Aluminiumprofilen, Farbe wie Fensterrahmen nach Bemusterung AG

2.12 Laibungsblech innen, Aluminium, 1-fach gekantet, Abwicklung ca. 185 mm, Farbe wie Fensterprofile Unterkonstruktion Alu-Winkel, 60x60x4 mm an Fensterrahmen befestigt im Sturzbereich und mit Distanzklötzen in der Laibung

2.13 Vertikale Verdunklung, Rolladenkasten 4-seitig geschlossen, ca. 110x110 mm mit Revisionsblende, Endscheiene 25x28 mm Dichtungskeder, Führungsschiene 26x46 mm, Aluminium stranggepresst, sichtbare Aluminiumteile pulverbeschichtet in Farbe der Fensterprofile nach Bemusterung AG, Verdunklungsbehang aus Plyester mit PVC-Beschichtung, B1 schwer entflammbar, Farbe Verdunklungsstoff nach Bemusterung AG

2.14 Kompriband

2.15 Wärmedämmung, Typ DZ, Mineralwolle, WLG 035, d=140 mm

2.16 vollflächig selbsklebende, diffusionsdichte und luftdichte Folie für den Baukörperanschluss, Breite: ca. 200 mm

2.17 vollflächig selbsklebende, diffusionsoffene und luftdichte Folie für den Baukörperanschluss, Breite: ca. 350 mm

2.18 Wärmedämmung, Typ WZ, Mineralwolle, WLG 035, d=80 mm

2.19 Stahlwinkel, 150x70x6 mm, auf thermischer Trennung, nach statischer Erfordernis

2.20 Unterkonstruktion für Laibungsblech, Aluminium, 2-fach gekantet, d=3 mm, an Raffstoreschiene befestigt

2.21 Laibungsblech, Aluminium, ca. 3000x150 mm, d=3 mm, auf 3.05 und 6.08 befestigt sichtbare Flächen Farbe wie Fensterprofile

-- Gewerk Sonnenschutz --

3.05 Führungsschiene, 27,5x87,5 mm, Farbe wie Fensterprofile

-- Gewerk Faserzementfassade --

6.01 Wärmedämmung, Typ WZ,Mineralwolle, hydrophobiert, WLG 035, d=200 mm, schwarz kaschiert

6.02 Luftschicht, d=ca. 75 mm

6.03 L-Wandkonsole auf thermischer Trennung, Edelstahl, Ausladung=300 mm, Höhe nach statischer Erfordernis

6.04 senkrechtes T-Tragprofil 120/60 d=2 mm (hinter Fuge) oder L-Tragprofil 42/52 d=2 mm (in der Fläche), Aluminium, nach statischer Erfordernis

6.05 ebene Fassadentafel aus Faserzement, d=ca. 8 mm nach Plattengröße, sichtbar befestigt (genietet), Befestigung farblich auf Fassadentafel abgestimmt, nach Bemusterung AG

6.07 profilierte Fassadentafel aus Faserzement, d=ca. 10 mm nach Plattengröße, sichtbar befestigt (genietet), Befestigung farblich auf Fassadentafel abgestimmt, nach Bemusterung AG

6.08 L-Profil 52/52 d=2 mm, Aluminium, nach statischer Erfordernis

6.09 Wärmedämmung, Typ WZ,Mineralwolle, hydrophobiert, WLG 035, d=100 mm, schwarz kaschiert

6.10 Kompriband

Bauherr:
Stadt Lüdenscheid
Zentrale Gebäudewirtschaft Stadt Lüdenscheid
Gustav-Adolf-Straße 4
58507 Lüdenscheid
www.luedenscheid.de

Generalplaner:
BFM Architekten
Unter den Ulmen 106
50968 Köln
357@bfm-architektur.de
Tel: 0221 / 888 837-0

Planverfasser:
BFM Architekten
Unter den Ulmen 106
50968 Köln
357@bfm-architektur.de
Tel: 0221 / 888 837-0

Projekt:
Neubau Hauptamtliche Feuer- und Rettungswache Lüdenscheid
Wiesenstraße / Altenaer Str.
58507 Lüdenscheid
Gemarkung: Lüdenscheid-Stadt
Flur: 047 | Flurstücke: 85

Index	Datum	Nr.	Änderung	gez.
b	23.06.2026	0201	Planfortschreibung	Dawid Kirchhoff
a	08.04.2026	0131	Planfortschreibung	Dawid Kirchhoff
0	12.01.2026	0104	Erstausgabe	Dawid Kirchhoff

Planinhalt:
Terrassentür seitl. Anschluss

GEZ.: dk GEPR.: us FORMAT: DIN A3 [420x297] MAßSTAB: 1:10 STAND: 23.06.2026

PROJEKT	PHASE	GEBÄUDE	ERSTELLER	VERFASSER	PLAN-INHALT	PLAN-ART	EBENE	NUMMER	INDEX	PLANUN-STATUS
1108	05	XY	AR	BFM	FA	DE	XY	0072	b	P