


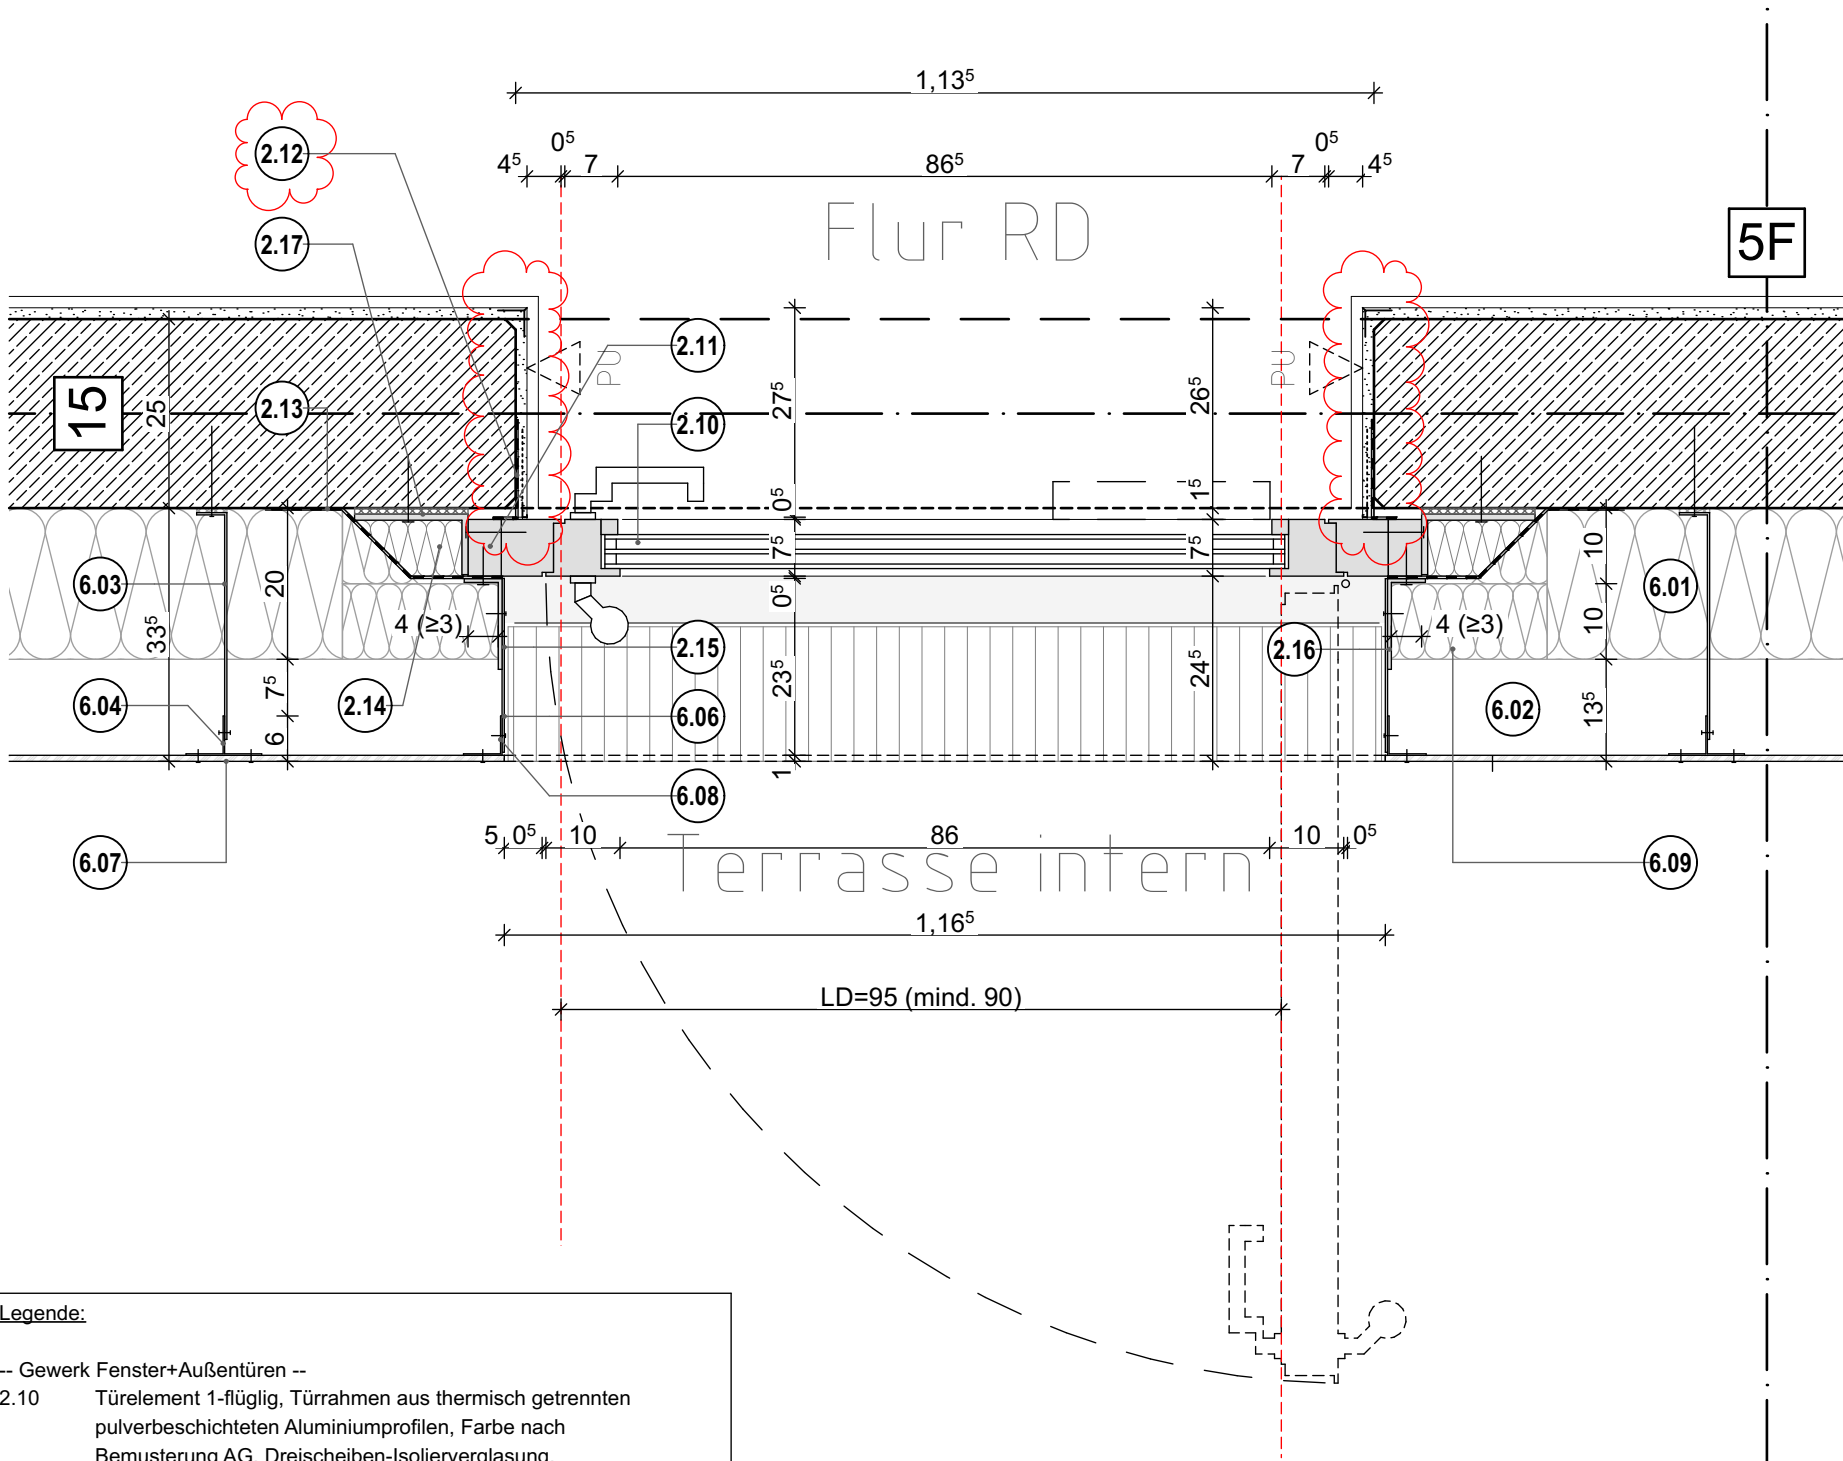

- Legende:**
- Gewerk Fenster+Außentüren --
- 2.10 Türelement 1-flüglig, Türrahmen aus thermisch getrennten pulverbeschichteten Aluminiumprofilen, Farbe nach Bemusterung AG, Dreischeiben-Isolierverglasung, U-Wert Gesamt = 1,20 W/(m²K), Schalldämmwert $R_w \geq 38$ dB, Schallschutzklasse SK3 nach DIN 4109, Widerstandklasse RC2 nach DIN EN 1627
- 2.11 Rahmenaufdopplung aus thermisch getrennten pulverbeschichteten Aluminiumprofilen, Farbe wie Fensterrahmen nach Bemusterung AG
- 2.12 diffusionsdichte und luftdichte Folie für den Baukörperanschluss, Breite: ca. 200 mm
- 2.13 vollflächig selbstklebende, diffusionsoffene und luftdichte Folie für den Baukörperanschluss, Breite: ca. 350 mm
- 2.14 Wärmedämmung, Typ WZ, Mineralwolle, WLG 035, d=80 mm
- 2.15 Laibungsblech, Aluminium, 1-fach gekantet, Abwicklung ca. 170 mm, Farbe wie Türprofile, nach Bemusterung AG
- 2.16 Aluminiumwinkel zur Befestigung Laibungsblech, 60x100x60x4 mm
- 2.17 Stahlwinkel, 150x70x6 mm, auf thermischer Trennung, nach statischer Erfordernis
- Gewerk Faserzementfassade --
- 6.01 Wärmedämmung, Typ WZ, Mineralwolle, hydrophobiert, WLG 035, d=200 mm, schwarz kaschiert
- 6.02 Luftschicht, d=ca. 75 mm
- 6.03 L-Wandkonsole auf thermischer Trennung, Edelstahl, Ausladung=300 mm, Höhe nach statischer Erfordernis
- 6.04 senkrechtes T-Tragprofil 120/60 d=2 mm (hinter Fuge) oder L-Tragprofil 42/52 d=2 mm (in der Fläche), Aluminium, nach statischer Erfordernis
- 6.06 Laibungsblech, Aluminium 2-fach gekantet, Abwicklung ca. 140 mm, Farbe wie Fensterprofile
- 6.07 profilierte Fassadentafel aus Faserzement, d=ca. 10 mm nach Plattengröße, sichtbar befestigt (genietet), Befestigung farblich auf Fassadentafel abgestimmt, nach Bemusterung AG
- 6.08 L-Profil 52/52 d=2 mm, Aluminium, nach statischer Erfordernis
- 6.09 Wärmedämmung, Typ WZ, Mineralwolle, hydrophobiert, WLG 035, d=100 mm, schwarz kaschiert
- 6.10 Komprimband

Bauherr: Stadt Lüdenschoid Zentrale Gebäudewirtschaft Stadt Lüdenschoid Gustav-Adolf-Straße 4 58507 Lüdenschoid www.luedenschoid.de	Generalplaner: B F M ARCHITEKTEN Unter den Ulmen 106 50968 Köln 357@bfm-architektur.de Tel: 0221 / 888 837-0	Projekt: Neubau Hauptamtliche Feuer- und Rettungswache Lüdenschoid Wiesenstraße / Altenaer Str. 58507 Lüdenschoid Gemarkung: Lüdenschoid-Stadt Flur: 047 Flurstücke: 85				Planinhalt: Aussentür 1.OG Terrasse seittl. Anschluss											
	Planverfasser: B F M ARCHITEKTEN Unter den Ulmen 106 50968 Köln 357@bfm-architektur.de Tel: 0221 / 888 837-0					GEZ.: dk GEPR.: us				FORMAT: DIN A3 [420x297] MAßSTAB: 1:10				STAND: 23.06.2026			
						PROJEKT	PHASE	GEBÄUDE	ERSTELLER	VERFASSER	PLAN-INHALT	PLAN-ART	EBENE	NUMMER	INDEX	PLANUN-STATUS	
	b	23.06.2026	0201	Planfortschreibung		Dawid Kirchhoff	1108	05	XY	AR	BFM	FA	DE	XY	0075	b	P
	Index	Datum	Nr.	Änderung		gez.											