


Legende:	
-- Gewerk Rohbau --	
1.01	Unterzug, Stahlbeton, 300/600 mm, nach statischer Erfordernis
1.02	Geschossdecke, Stahlbeton, d=300 mm, nach statischer Erfordernis
1.03	Dachplatte, Stahlbeton, d=350 mm, nach statischer Erfordernis
1.04	Stütze, Stahlbeton, 300/300 mm, nach statischer Erfordernis
-- Gewerk Fenster+Außenüren --	
2.01	Fensterbank außen, Aluminiumblech gekantet, Abwicklung von ca. 270 mm, Farbe wie Fensterprofile
2.02	Wasserdichtes, diffusionsoffenes und elastisches Dichtfolien-system für den Außenbereich mit selbstklebestreifen, Sd-Wert: <1m, Breite: ca. 400 mm
2.03	Wärmedämmung, Typ DZ, Mineralwolle, WLG 035, d=60 mm
2.04	Stahlwinkel, 40x120x200x4 mm, nach statischer Erfordernis
2.05	Stahlwinkel, 60x70x140x5 mm, nach statischer Erfordernis
2.06	vollflächig selbstklebende, diffusionsdichte und luftdichte Folie für den Baukörperanschluss, Breite: ca. 300 mm
2.07	Basisprofil bestehend aus Stahlhohlprofil 30/30/4 mm und 30/60/4 mit 30 mm thermischer Trennung, l=ca. 3200 mm, nach statischer Erfordernis
2.08	Hebeschiebesystem mit Wärmeschutzoptimierung, Hebeschiebetür und Festfeld, Fenster- und Türrahmen aus thermisch getrennten pulverbeschichteten Aluminiumprofilen, Farbe nach Bemusterung AG, U-Wert Gesamt= 0,90 W/(m²K), Dreischeiben-Isolierverglasung vollflächig selbstklebende, diffusionsoffene und luftdichte Folie für den Baukörperanschluss, Breite: ca. 250 mm
2.09	Komprimband/Polymerimpregniertes PUR-dichtband, diffusionsdicht, mit dauerelastischer Verfügung
2.10	Distanzklötze druckfest, Kunststoff, Abstand ca. 30-45 mm, Zwischenbereich ausgedämmt mit Mineralwolle, WLG 035, d=60 mm
2.11	Wärmedämmung, Typ WZ,Mineralwolle, hydrophobiert, WLG 035, d=60 mm
2.12	Wärmedämmung, Typ WZ,Mineralwolle, hydrophobiert, WLG 035, d=140 mm
2.13	Aluminiumwinkel zur Befestigung Metallverkleidung, 30x60x4 mm
2.14	Metallverkleidung Sturz, 2-fach gekantetes Alublech, Abwicklung ca. 750 mm, d=4 mm, l= < 2,00 m, Fugen dicht gestossen mit Alu T-Profil hinterlegt, Farbe wie Fensterprofile nach Bemusterung AG
2.15	Unterkonstruktion Metalverkleidung, senkrechtes T-Tragprofil 120/60 d=2 mm (hinter Fuge) oder L-Tragprofil 42/52 d=2 mm (in der Fläche), Aluminium, nach statischer Erfordernis
2.16	L-Wandkonsole auf thermischer Trennung, Edelstahl, Ausladung=280 mm, Höhe nach statischer Erfordernis
2.17	Metallverkleidung Stütze, 2-fach gekantetes Alublech, Abwicklung ca. 1000 mm, d=4 mm, h= < 2,00 m, Fugen dicht gestossen mit Alu T-Profil hinterlegt, Farbe wie Fensterprofile nach Bemusterung AG
-- Gewerk Dachdecker --	
7.05	Schutz- und Antirutschmatte aus Gummigranulat, d=3 mm
7.06	Wärmedämmung, EPS, Typ DAA dh, WLG 040, d=120 mm
-- Gewerk Trockenbau --	
12.01	wasserbeständige zementgebundene Bauplatte, d= 12,5 mm, an Unterkonstruktion geschraubt, von unten gespachtelt und gestrichen
12.02	Unterkonstruktion aus Stahlbelch Grund- und Tragprofilen 2x 60x27 mm, Korrosivitätskategorie C3, Abstand der Unterkonstruktion gem. Herstellervorgaben, nach statischer Anforderung
12.03	Nonius-Deckenabhängiger/Diagonalaussteifung befestigt an Rohdecke, Anzahl nach Herstellervorgaben und statischer Anforderung
12.04	Wärmedämmung, Typ WZ, Mineralwolle, hydrophobiert, WLG 035, d=160 mm, schwarz kaschiert, mit Dämmstoffübeln befestigt

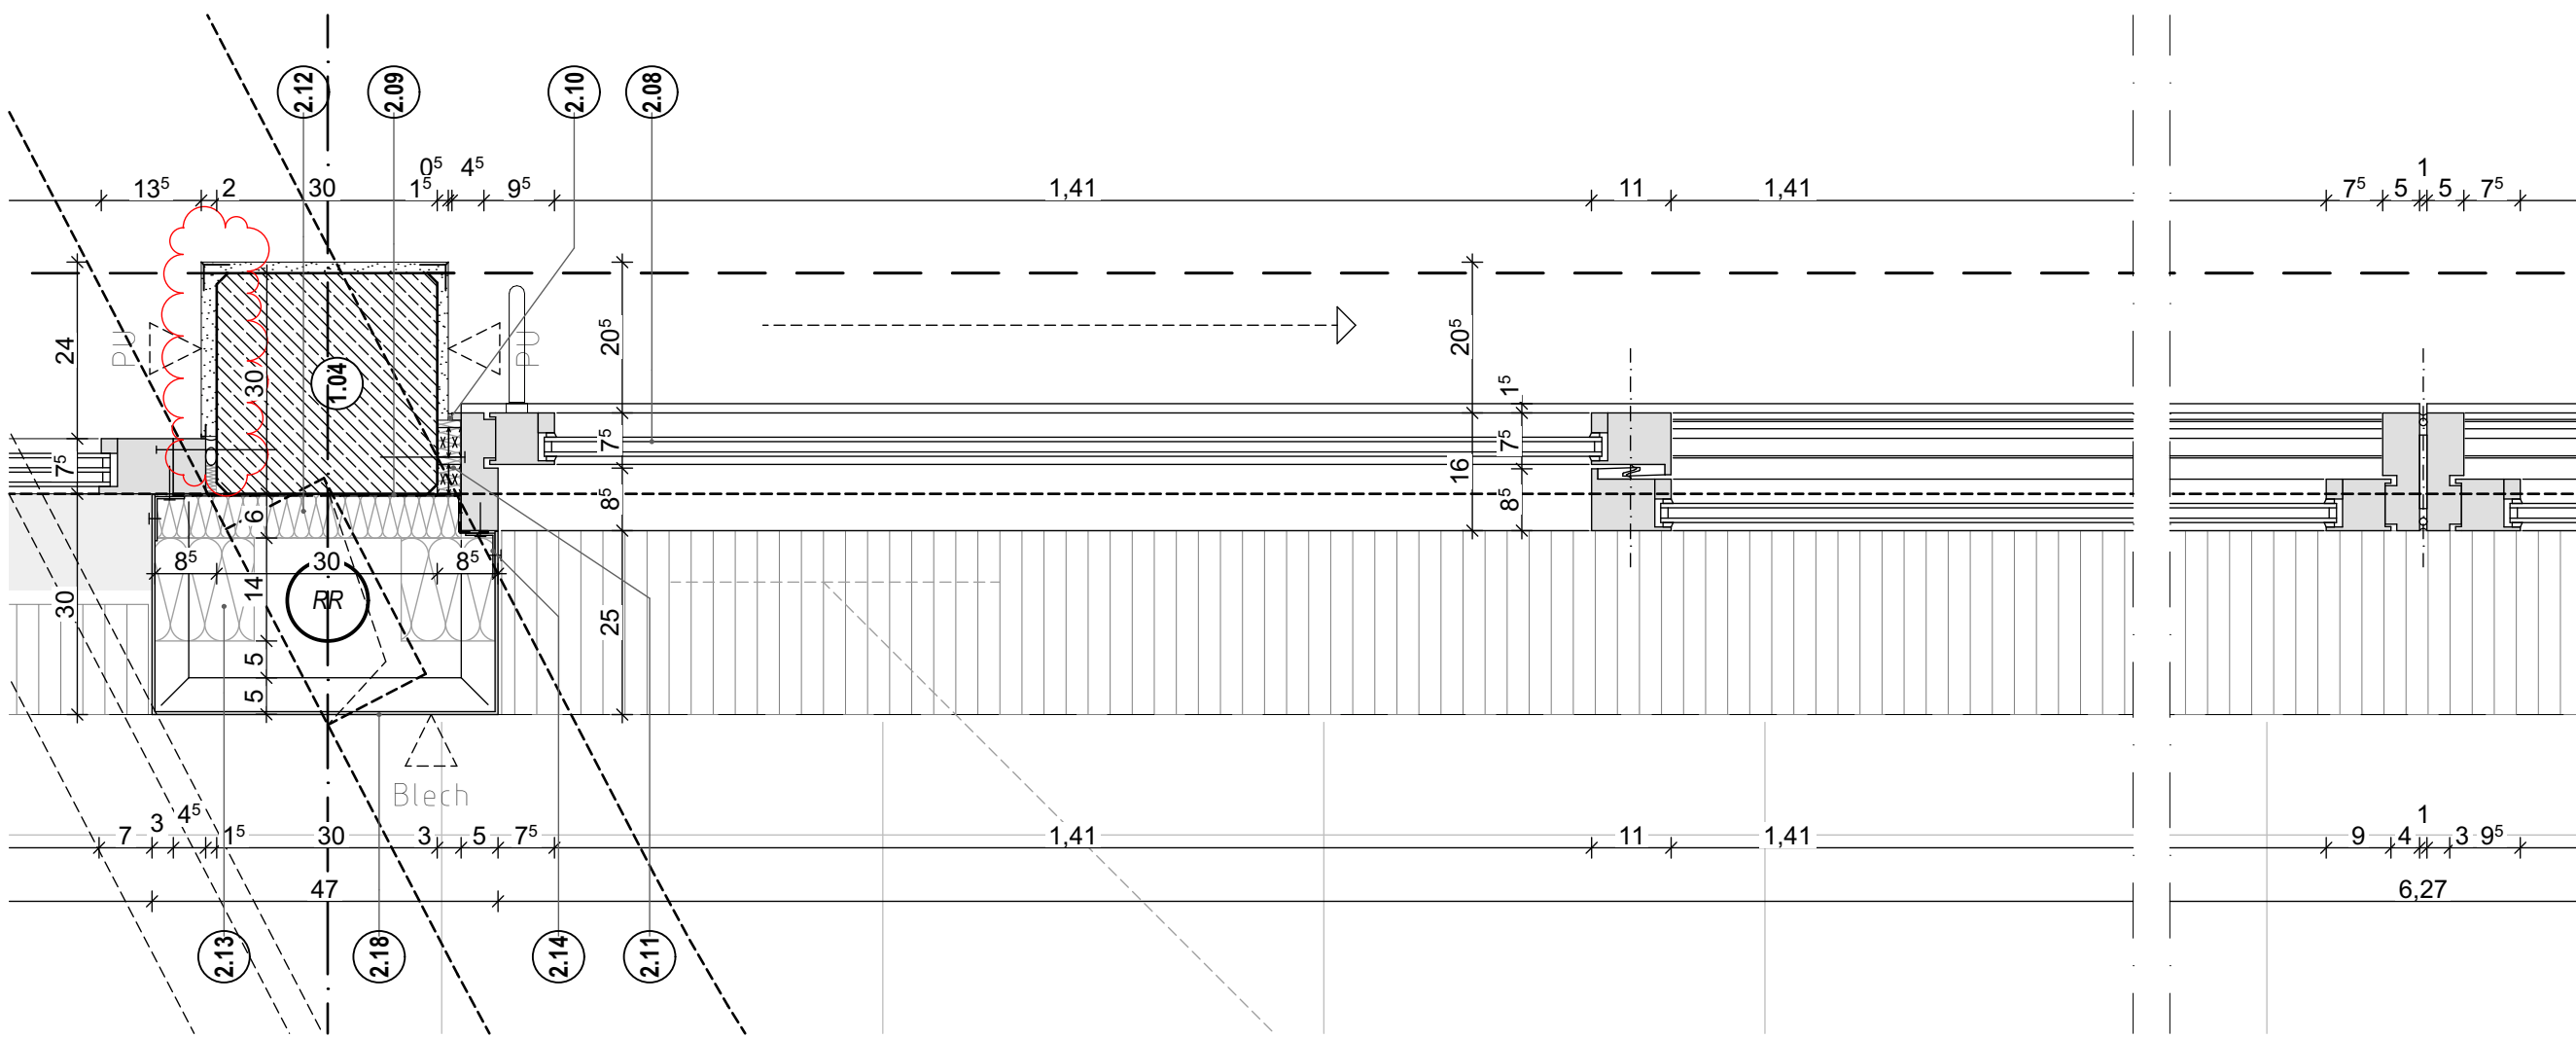

Bauherr:	Stadt Lüdenschoid Zentrale Gebäudewirtschaft Stadt Lüdenschoid Gustav-Adolf-Straße 4 58507 Lüdenschoid www.luedenschoid.de	Generalplaner:	B F M ARCHITEKTEN Unter den Ulmen 106 50968 Köln 357@bfm-architektur.de Tel: 0221 / 888 837-0	Projekt:	Neubau Hauptamtliche Feuer- und Rettungswache Lüdenschoid Wiesenstraße / Altenaer Str. 58507 Lüdenschoid Gemarkung: Lüdenschoid-Stadt Flur: 047 Flurstücke: 85										Planinhalt:										HST 1.OG Loggia seilt. Anschluss									
		Planverfasser:	B F M ARCHITEKTEN Unter den Ulmen 106 50968 Köln 357@bfm-architektur.de Tel: 0221 / 888 837-0	c	23.06.2026	0201	Planfortschreibung	David Krichhoff	GEPR.: us	GEBÄUDE	ERSTELLER	FORMAT:	DIN A3 [420x297]		MASTAB:	1:10		STAND:	23.06.2026		PLAN-STATUS													
				b	08.04.2026	0163	Planfortschreibung	David Krichhoff					PLAN-INHALT	PLAN-ART	EBENE	NUMMER	INDEX			STATUS														
				1	18.03.2026	0158	Planfortschreibung	Mariäna Cheresheva					VERFASSER	FA	DE	XY	0095	c			P													
				Index	Datum	Nr.	Änderung	gez.			05	XY	AR	BFM	FA	DE	XY	0095	c			P												