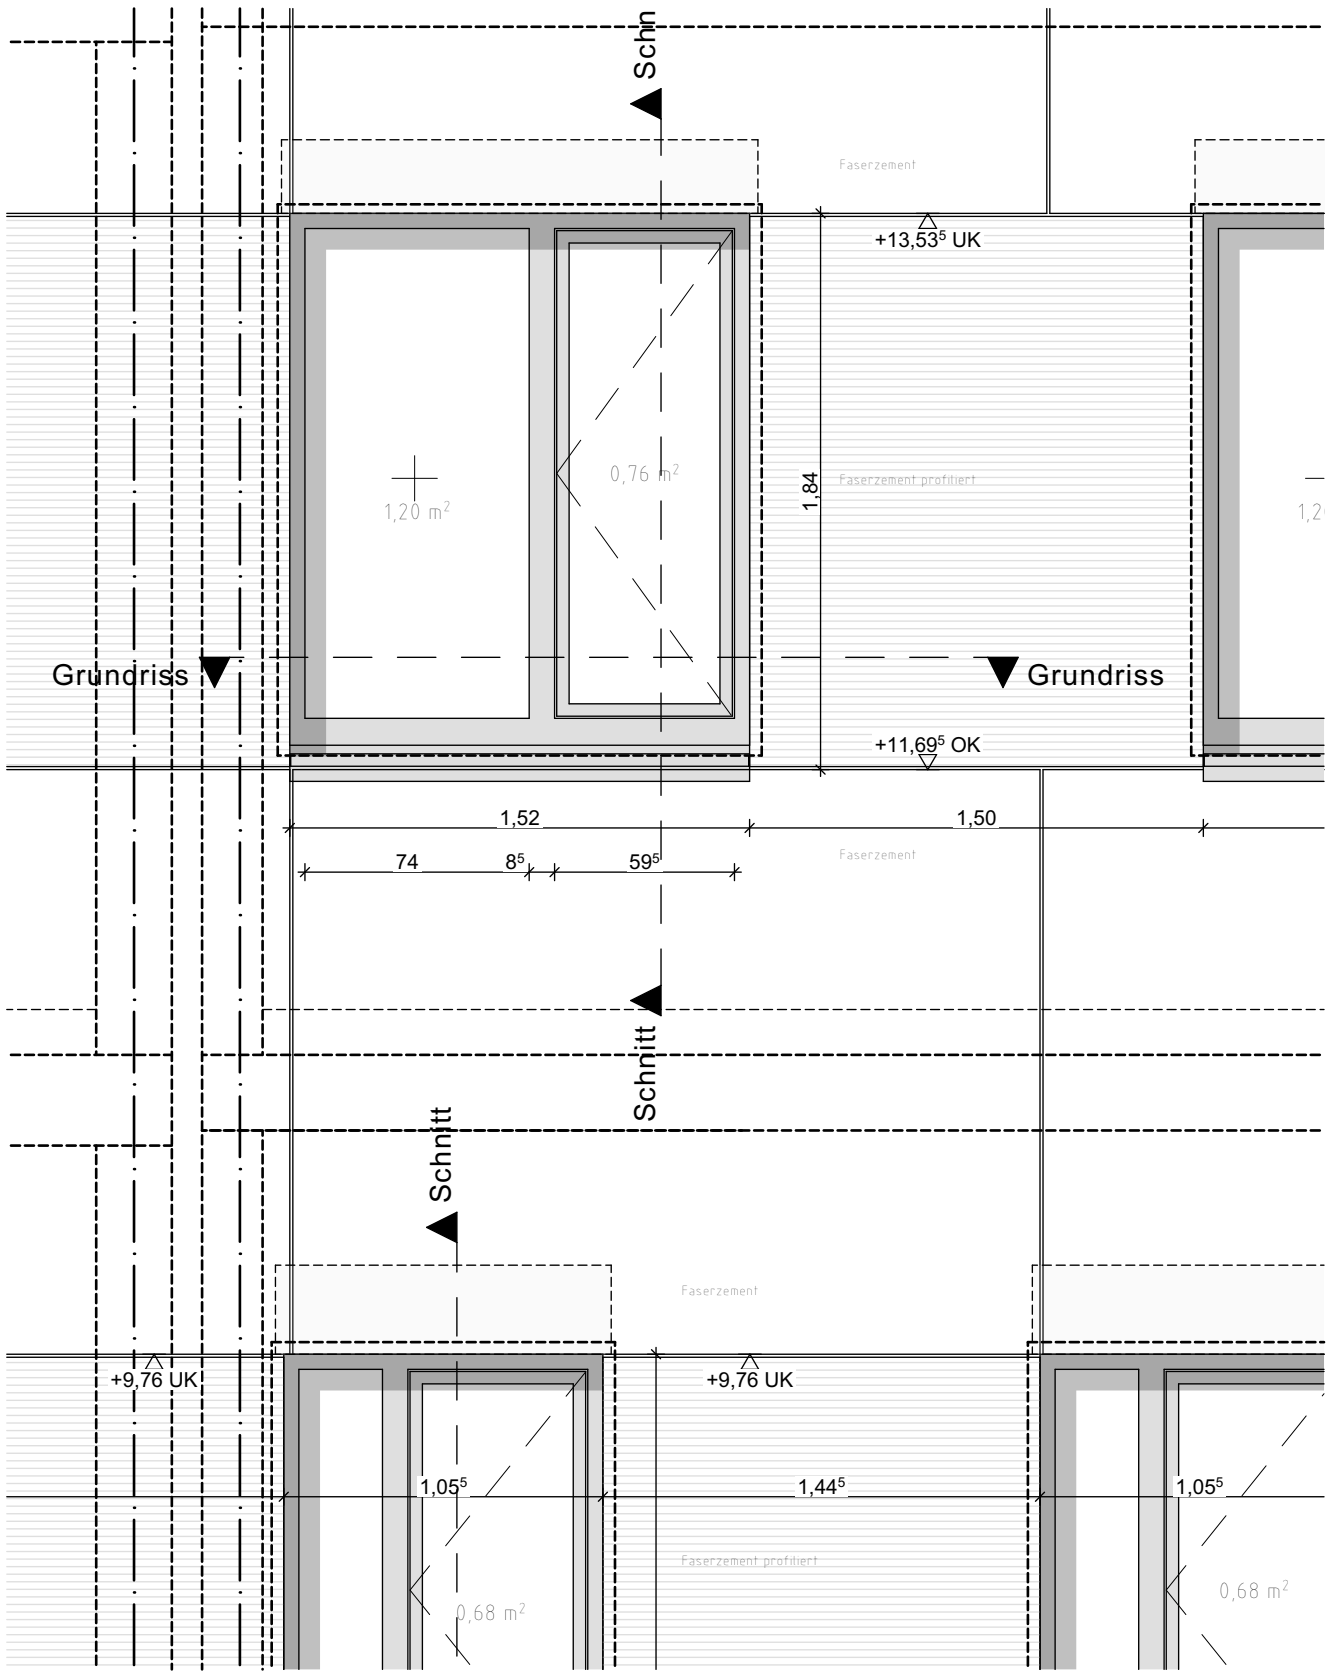

Ansicht

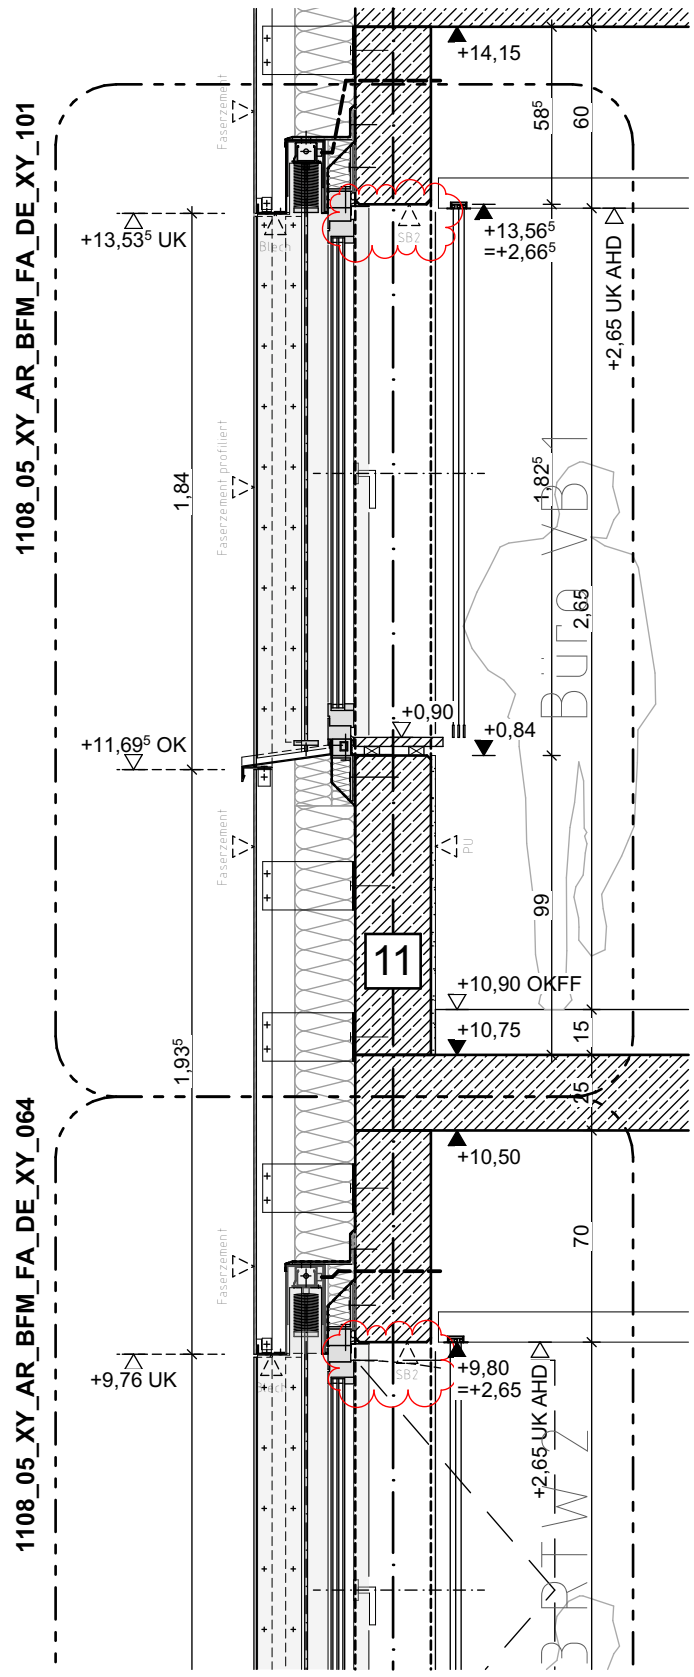

Schnitt

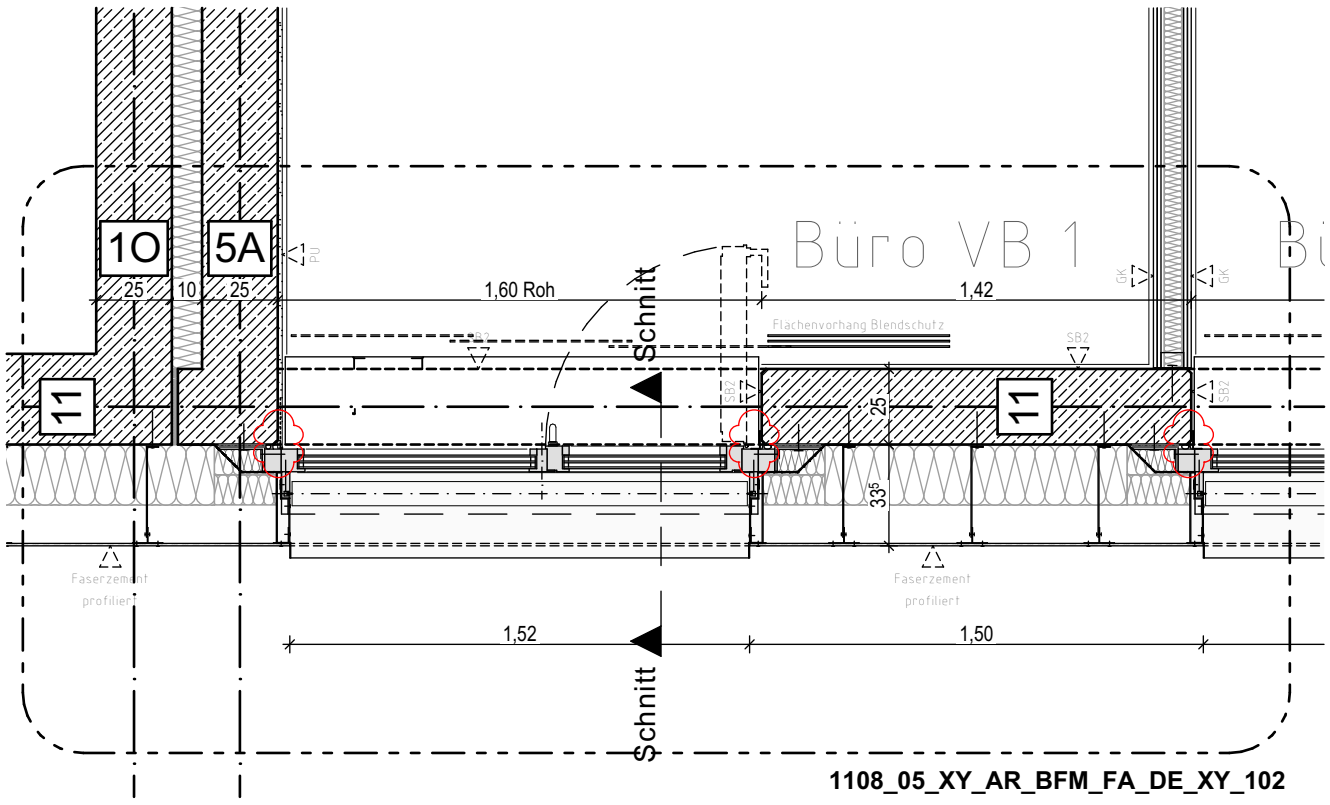

1108_05_XY_AR_BFM_FA_DE_XY_102

Grundriss

Bauherr: Stadt Lüdenscheid, Zentrale Gebäudewirtschaft Stadt Lüdenscheid, Gustav-Adolf-Straße 4, 58507 Lüdenscheid, www.luedenscheid.de	Generalplaner: BFM Architekten, Unter den Ulmen 106, 50968 Köln, 357@bfm-architektur.de, Tel: 0221 / 888 837-0	Projekt: Neubau Hauptamtliche Feuer- und Rettungswache Lüdenscheid, Wiesenstraße / Altenaer Str., 58507 Lüdenscheid, Gemarkung: Lüdenscheid-Stadt, Flur: 047 | Flurstücke: 85				Planinhalt: Fenster 2.OG Übersicht					
	Planverfasser: BFM Architekten, Unter den Ulmen 106, 50968 Köln, 357@bfm-architektur.de, Tel: 0221 / 888 837-0					GEZ.: dk	GEPR.: us	FORMAT: DIN A3 [420x297]	MAßSTAB: 1:25	STAND: 23.06.2026	
						PROJEKT	PHASE	GEBÄUDE	ERSTELLER	VERFASSER	PLAN-INHALT	PLAN-ART	EBENE	NUMMER	INDEX	PLANUN-STATUS
		b	23.06.2026	0201	Planfortschreibung	1108	05	XY	AR	BFM	FA	DE	XY	0100	b	P
		Index	Datum	Nr.	Änderung											