

Legende:

-- Gewerk Rohbau --

- 1.01 Außenwand, Stahlbeton, d=250 mm, nach statischer Erfordernis
1.03 Geschossdecke, Stahlbeton, d=250 mm, nach statischer Erfordernis
1.04 Außenwand, Stahlbeton, d=300 mm, nach statischer Erfordernis
1.05 Hochverdichtete Steinwoll-Dämmplatte, standfest und druckbelastbar, nichtbrennbar A1, Schmelzpunkt ≥1000°, Typ WTH-sg, WLG 040, d=20 mm
1.06 Hochverdichtete Steinwoll-Dämmplatte, standfest und druckbelastbar, nichtbrennbar A1, Schmelzpunkt ≥1000°, Typ WTH-sg, WLG 035, 2x d=50 mm

-- Gewerk Fenster+Außentüren --


- 2.01 Fensterbank außen, Aluminiumblech gekantet mit unterseitiger Antidröhnbeschichtung, Abwicklung von ca. 420 mm, Farbe wie Fensterprofile
2.02 vollflächig selbstklebende, diffusionsoffene und luftdichte Folie für den Baukörperanschluss, Breite: ca. 350 mm
2.03 Fenster-Basisprofil mit Quadratrohrverstärkung
2.04 vollflächig selbstklebende, diffusionsdichte und luftdichte Folie für den Baukörperanschluss, Breite: ca. 450 mm
2.05 Wärmedämmung, Typ WZ, Mineralwolle, WLG 035, d=80 mm
2.06 Stahlwinkel, 150x70x6 mm, auf thermischer Trennung, nach statischer Erfordernis
2.07 Wärmedämmung, Typ WZ, Mineralwolle, WLG 035, d=120 mm
2.08 Fensterelement, Dreh-Kippflügel und Festverglasung, Fensterrahmen aus thermisch getrennten pulverbeschichteten Aluminiumprofilen, Farbe nach Bemusterung AG, U-Wert Gesamt= 0,90 W/(m²K) Dreischeiben-Isolierverglasung
2.09 Kompriband/Polymerimpregniertes PUR-Dichtband, diffusionsdicht
2.10 Unterkonstruktion für Laibungsblech, Aluminium, 2-fach gekantet, d=3 mm, an Raffstoreschiene befestigt
2.11 Laibungsblech, Aluminium, ca. 2000x150 mm, d=3 mm, auf 3.06 und 6.09 befestigt sichtbare Flächen Farbe wie Fensterprofile
2.12 Laibungsblech Sturz, Aluminium gekantet, Abwicklung ca. 130 mm, Farbe wie Fensterprofile

-- Gewerk Sonnenschutz --

- 3.01 Raffstore U-Blende, pulverbeschichtet, Farbe wie Fensterprofile nach Bemusterung AG
3.02 Raffstore als Sonnenschutz, motorisch betrieben und schienengeführt, randgebördelte Aluminium Lamelle 80 mm breit, einbrennlackiert, Leitkordel und Aufzugband schwarz, ellipsenförmige Endschiene Aluminium, pulverbeschichtet, Farbe nach Bemusterung AG
3.03 Konsolengebügel, Stahl verzinkt, ca. 170x100x50x8 mm, auf thermischer Trennung, nach statischer Erfordernis
3.04 Wärmedämmung, Typ WZ, Mineralwolle, hydrophobiert, WLG 035, d=80 mm
3.05 Führungsschiene, 27,5x153 mm, Farbe wie Fensterprofile

-- Gewerk Faserzementfassade --

- 6.01 Wärmedämmung, Typ WZ, Mineralwolle, hydrophobiert, WLG 035, d=200 mm, schwarz kaschiert
6.02 Luftschicht, d=ca. 75 mm
6.03 L-Wandkonsole auf thermischer Trennung, Edelstahl, Ausladung=300 mm, Höhe nach statischer Erfordernis
6.04 senkrecht T-Tragprofil 120/60 d=2 mm (hinter Fuge) oder L-Tragprofil 42/52 d=2 mm (in der Fläche), Aluminium, nach statischer Erfordernis
6.05 ebene Fassadentafel aus Faserzement, d=ca. 10 mm nach Plattengröße, sichtbar befestigt (genietet), Befestigung farblich auf Fassadentafel abgestimmt, nach Bemusterung AG
6.06 EPDM-Bahn, Breite= ca.400 mm
6.09 L-Profil 52/52 d=2 mm, Aluminium, nach statischer Erfordernis
6.10 Unterkonstruktion aus 2-fach gekanteten Alublech, d=3 mm, Abwicklung ca. 150 mm, Farbe wie Fensterbank nach Bemusterung AG
6.11 L-Winkel 60/60/40 d=2 mm, Aluminium, nach statischer Erfordernis

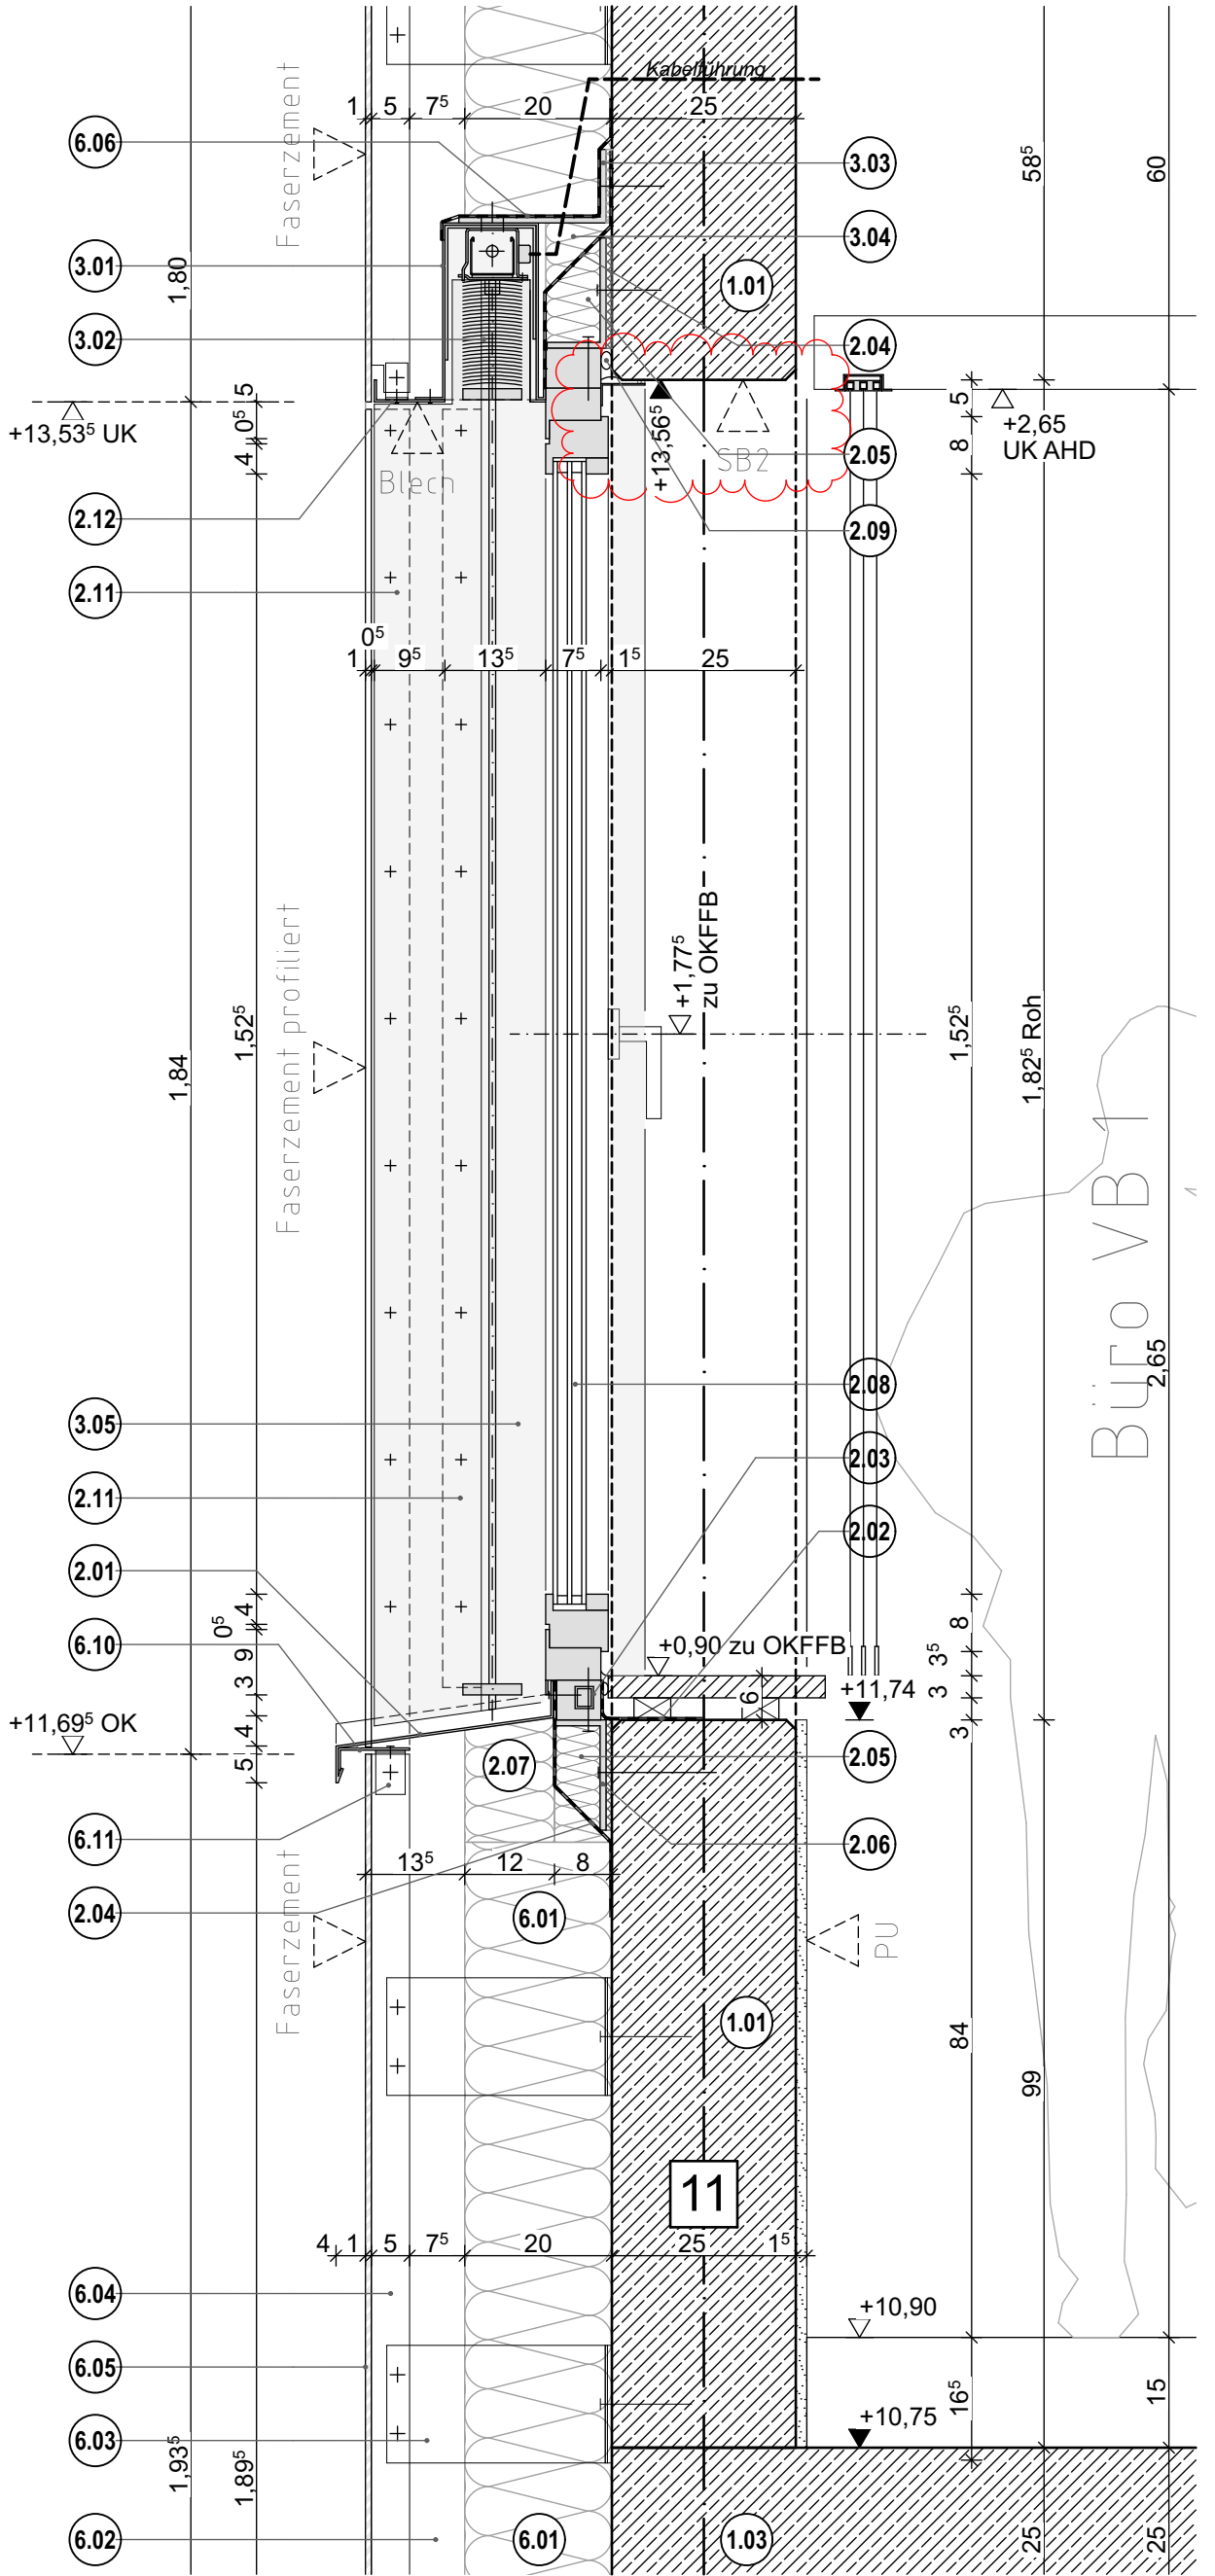

Bauherr:
 Stadt
Lüdenscheld
**Zentrale
Gebäudewirtschaft
Stadt Lüdenscheld**
Gustav-Adolf-Straße 4
58507 Lüdenscheld
www.luedenscheld.de

Generalplaner:
BFM Architekten
Unter den Ulmen 106
50968 Köln
357@bfm-architektur.de
Tel: 0221 / 888 837-0
Planverfasser:
BFM Architekten
Unter den Ulmen 106
50968 Köln
357@bfm-architektur.de
Tel: 0221 / 888 837-0

Projekt:
**Neubau Hauptamtliche
Feuer- und Rettungswache Lüdenscheld**
Wiesenstraße / Altenaer Str.
58507 Lüdenscheld
Gemarkung: Lüdenscheld-Stadt
Flur: 047 | Flurstücke: 85
b 23.06.2026 0201 Planfortschreibung David Kirchhoff
a 08.04.2026 0131 Planfortschreibung David Kirchhoff
0 12.09.2025 0081 Erstausgabe David Kirchhoff
Index Datum Nr. Änderung gez.

Planinhalt:
Fenster 2.OG Brüstung+Sturz
GEZ.: dk GEPR.: us FORMAT: DIN A3 [420x297] MAßSTAB: 1:10 STAND: 23.06.2026
PROJEKT PHASE GEBÄUDE ERSTELLER VERFASSER PLAN- INHALT PLAN- ART EBENE NUMMER INDEX PLANUN- STATUS
1108 05 XY AR BFM FA DE XY 0101 b P