


Legende:

- Gewerk Rohbau --
- 1.01 Außenwand, Stahlbeton, d=250 mm, nach statischer Erfordernis
- 1.03 Geschossdecke, Stahlbeton, d=250 mm, nach statischer Erfordernis
- 1.04 Außenwand, Stahlbeton, d=300 mm, nach statischer Erfordernis
- 1.05 Hochverdichtete Steinwoll-Dämmplatte, standfest und druckbelastbar, nichtbrennbar A1, Schmelzpunkt $\geq 1000^{\circ}$, Typ WTH-sg, WLK 040, d=20 mm
- 1.06 Hochverdichtete Steinwoll-Dämmplatte, standfest und druckbelastbar, nichtbrennbar A1, Schmelzpunkt $\geq 1000^{\circ}$, Typ WTH-sg, WLK 035, 2x d=50 mm
- Gewerk Fenster+Außenüren --
- 2.01 Fensterbank außen, Aluminiumblech gekantet mit unterseitiger Antidröhnbeschichtung, Abwicklung von ca. 420 mm, Farbe wie Fensterprofile
- 2.02 vollflächig selbstklebende, diffusionsoffene und luftdichte Folie für den Baukörperanschluss, Breite: ca. 350 mm
- 2.03 Fenster-Basisprofil mit Quadratrohrverstärkung
- 2.04 vollflächig selbstklebende, diffusionsdichte und luftdichte Folie für den Baukörperanschluss, Breite: ca. 450 mm
- 2.05 Wärmedämmung, Typ WZ, Mineralwolle, WLK 035, d=80 mm
- 2.06 Stahlwinkel, 150x70x6 mm, auf thermischer Trennung, nach statischer Erfordernis
- 2.07 Wärmedämmung, Typ WZ, Mineralwolle, WLK 035, d=120 mm
- 2.08 Fensterelement, Dreh-Kippflügel und Festverglasung, Fensterrahmen aus thermisch getrennten pulverbeschichteten Aluminiumprofilen, Farbe nach Bemusterung AG, U-Wert Gesamt= 0,90 W/(m²K) Dreischeiben-Isolierverglasung Komprimband/Polymereimpregniertes PUR-Dichtband, diffusionsdicht
- 2.10 Unterkonstruktion für Laibungsblech, Aluminium, 2-fach gekantet, d=3 mm, an Raffstoresebene befestigt
- 2.11 Laibungsblech, Aluminium, ca. 2000x150 mm, d=3 mm, auf 3.06 und 6.09 befestigt sichtbare Flächen Farbe wie Fensterprofile
- 2.12 Laibungsblech Sturz, Aluminium gekantet, Abwicklung ca. 130 mm, Farbe wie Fensterprofile
- Gewerk Sonnenschutz --
- 3.01 Raffstore U-Blende, pulverbeschichtet, Farbe wie Fensterprofile nach Bemusterung AG
- 3.02 Raffstore als Sonnenschutz, motorisch betrieben und schienengeführt, randgebördelte Aluminium Lamelle 80 mm breit, einbrennlackiert, Leitkordel und Aufzugband schwarz, ellipsenförmige Endschiene Aluminium, pulverbeschichtet, Farbe nach Bemusterung AG Konsolengebügel, Stahl verzinkt, ca. 170x100x50x8 mm, auf thermischer Trennung, nach statischer Erfordernis
- 3.04 Wärmedämmung, Typ WZ, Mineralwolle, hydrophobiert, WLK 035, d=80 mm
- 3.05 Führungsschiene, 27.5x153 mm, Farbe wie Fensterprofile
- Gewerk Faserzementfassade --
- 6.01 Wärmedämmung, Typ WZ, Mineralwolle, hydrophobiert, WLK 035, d=200 mm, schwarz kaschiert
- 6.02 Luftschicht, d=ca. 75 mm
- 6.03 L-Wandkonsole auf thermischer Trennung, Edelstahl, Ausladung=300 mm, Höhe nach statischer Erfordernis senkrechtes T-Tragprofil 120/60 d=2 mm (hinter Fuge) oder L-Tragprofil 42/52 d=2 mm (in der Fläche), Aluminium, nach statischer Erfordernis
- 6.05 ebene Fassadentafel aus Faserzement, d=ca. 10 mm nach Plattengröße, sichtbar befestigt (genietet), Befestigung farblich auf Fassadentafel abgestimmt, nach Bemusterung AG
- 6.06 EPDM-Bahn, Breite= ca. 400 mm
- 6.09 L-Profil 52/52 d=2 mm, Aluminium, nach statischer Erfordernis Unterkonstruktion aus 2-fach gekanteten Alublech, d=3 mm, Abwicklung ca. 150 mm, Farbe wie Fensterbank nach Bemusterung AG
- 6.11 L-Winkel 60/60/40 d=2 mm, Aluminium, nach statischer Erfordernis

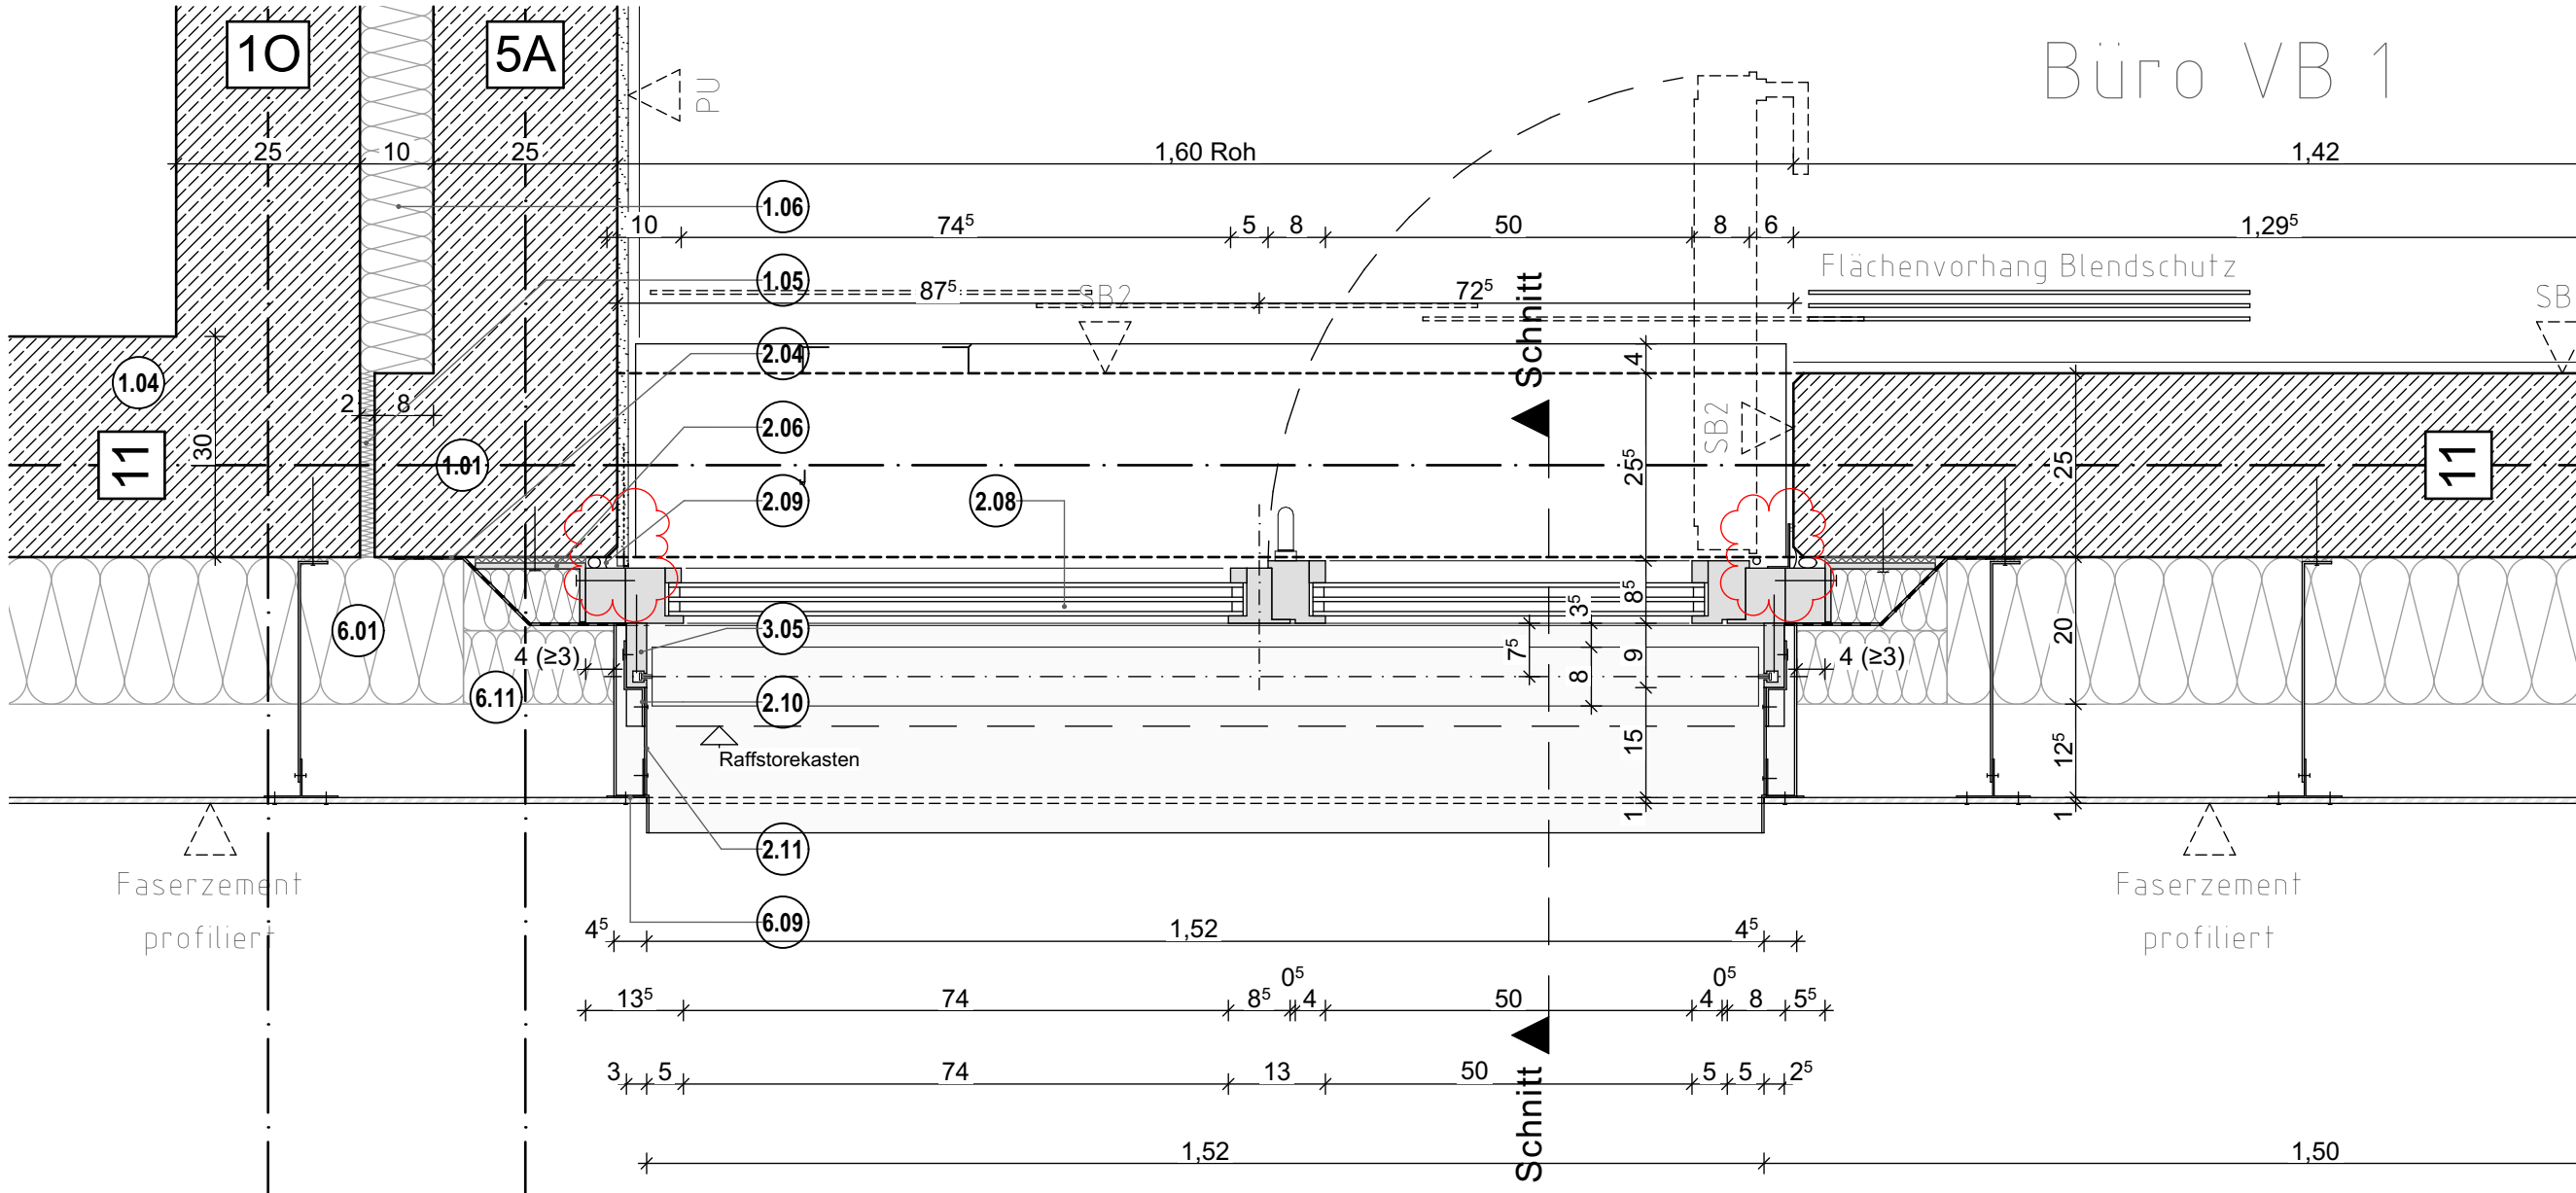

Bauherr:



Zentrale Gebäudewirtschaft
Stadt Lüdenscheid
Gustav-Adolf-Straße 4
58507 Lüdenscheid
www.luedenscheid.de

Generalplaner:

B F M
ARCHITEKTEN
Unter den Ulmen 106
50968 Köln
357@bfm-architektur.de
Tel: 0221 / 888 837-0

Projekt:

Neubau Hauptamtliche Feuer- und Rettungswache Lüdenscheid
Wiesenstraße / Altenaer Str.
58507 Lüdenscheid

Planinhalt:

Neubau Hauptamtliche Feuer- und Rettungswache Lüdenscheid
Gemarkung: Lüdenscheid-Stadt
Flur: 047 | Flurstücke: 85

Fenster 2.OG seiti. Anschluss

GEZ.: dk	PROJEKT	PHASE	GEPR.: us	FORMAT:	DIN A3 (420x297)	MAßSTAB:	1:10	STAND: 23.06.2026
1108	05	XY	AR	BFM	FA	DE	XY	0102
INDEX	Nr.	Datum	Änderung	PLAN- INHALT	PLAN- ART	EBENE	NUMMER	INDEX
David Kretschmer	0201	23.06.2026	Planfestschreibung					
David Kretschmer	0131	08.04.2026	Planfestschreibung					
David Kretschmer	0081	12.09.2025	Entscheidung					
gez.								

P	b	0102	XY	DE	FA	BFM	AR	XY	05	1108
---	---	------	----	----	----	-----	----	----	----	------